



橋梁補修一般図 S=1:500


側面図

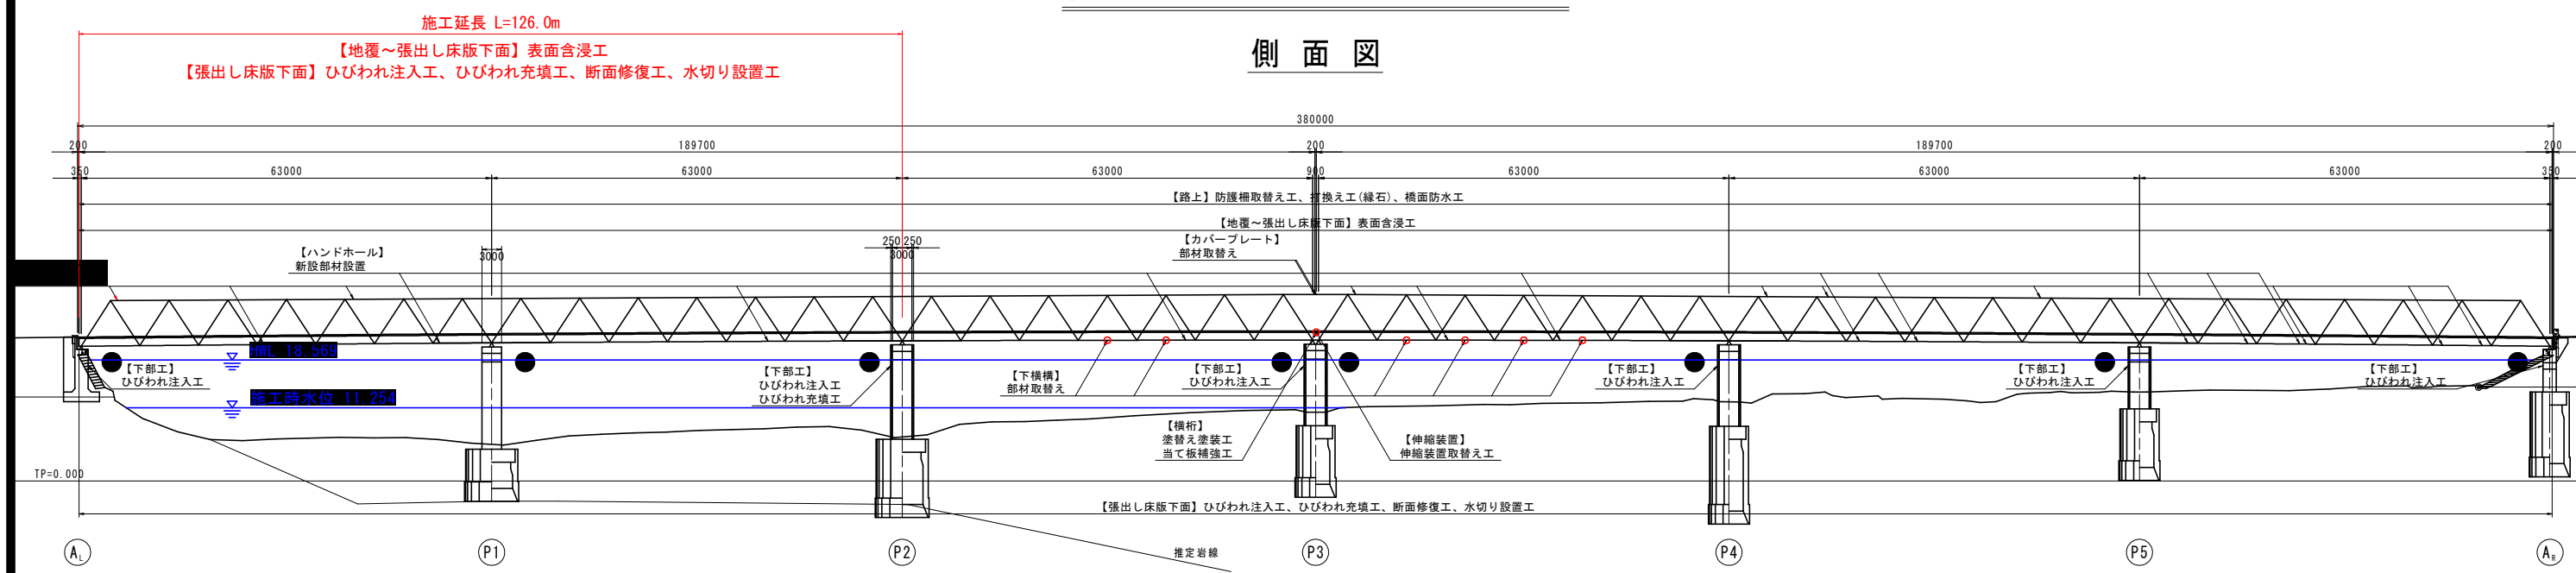

平面図

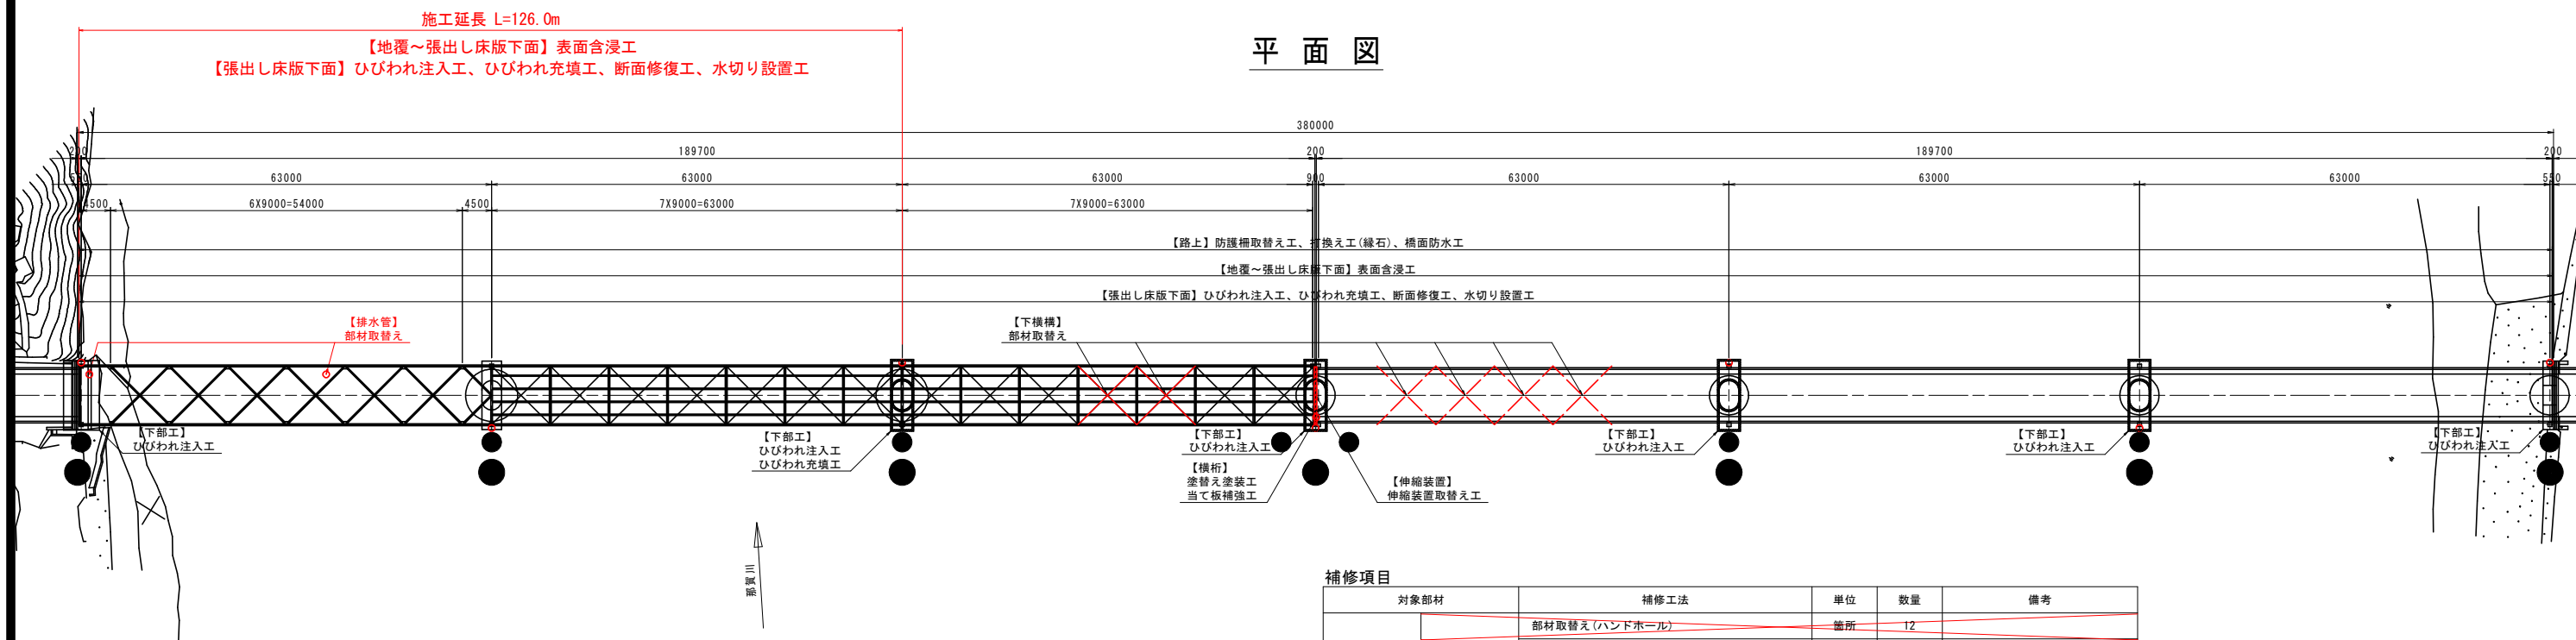

上部工断面図 S=1:100

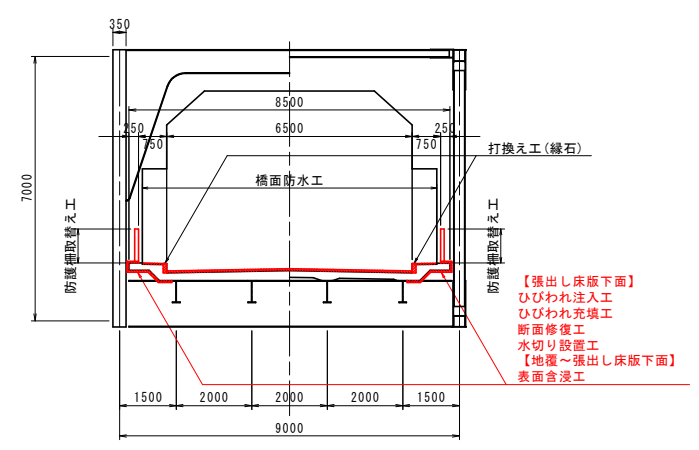

補修項目				
対象部材	補修工法	単位	数量	備考
上部構造	部材取替え(ハンドホール)	箇所	12	
	部材再設置(ハンドホール)	箇所	8	
	部材取替え(カバープレート)	箇所	2	
	塗替え塗装工	m2	1.97	
	横桁 当て板工(ボルト締め)	箇所	1	Web
	当て板工(溶接)	箇所	1	上Flg
	下横構 部材取替え	箇所	6	
	ひびわれ注入工	m	68.0	
	ひびわれ充填工	m	17.0	
	断面修復工	m3	0.7	
下部構造	表面含浸工	m2	398.0	
	水切り設置工	m	252.7	
	橋脚 ひびわれ注入工	m	1744.8	
	ひびわれ充填工	m	5.65	
	防護柵 防護柵取替え工	m	759.2	
路面	伸縮装置 伸縮装置取替え工	箇所	1	中間支点車道部、歩道部
	緑石 打換え工	m	759.2	
	舗装 橋面防水工(車道部)	m2	2459.6	シート防水
	舗装 橋面防水工(歩道部)	m2	355.7	塗膜防水
	排水管 固定金具再設置	箇所	2	


注記)
1. P1橋脚は現在巻立て補強工事中であり、本業務にて確認した損傷は補修の必要がなくなると考えられるため、補修対策は実施しない。
2. P2, P3橋脚柱部は橋梁点検車による調査が困難であったため、補修数量はP4, P5橋脚の数量を基に類推している。工事着手の際には、対象部材の近接目視確認を行い、再度補修数量を算出すること。

実施設計図面

工事名	R7阿土 阿南勝浦線(持井橋) 阿南・上大野地 橋梁修繕工事(着手日指定型)		
路線名等	阿南勝浦線(持井橋)		
工事箇所	阿南市上大野町萱原他		
図面名	橋梁補修一般図		
縮尺	1:500	図面番号	1/19
会社名			
事業者名	徳島県南部総合県民局土整備部<阿南>		


コンクリート補修工共通詳細図

断面修復工詳細図

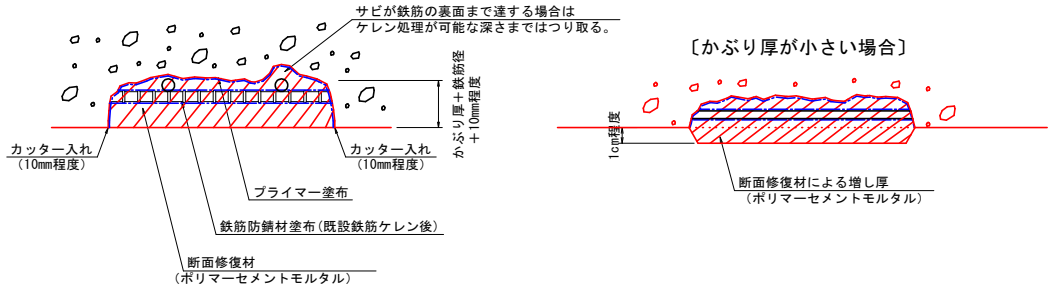


※ 使用する材料の仕様に基づいて施工すること。
※ 補修部縁端は、フェザーエッジが生じないようにカッターで切れ込みを入れること。
※ 鉄筋のかぶり厚が薄い場合は、ポリマーセメントモルタルで10mm以上は確保するように盛ってすり付ける形で断面修復を行うこと。施工時の番線等の残鉄は可能な限り撤去して断面修復すること。
※ はつり深さは適宜調整するものとし、脆弱部は完全に除去して充填を行うこと。
※ 鉄筋がある場合は、既設鉄筋の背面、既設部材の粗骨材寸法程度まで除去する。(10～20mm程度)
※ 豆板部で粗骨材が露出している部分においては脆弱部ははつり取り、健全部を露出してポリマーセメントモルタル等を塗布や充填して復旧すること。
※ はつりを行い、鉄筋が確認された場合は錆を除去した後、鉄筋防錆材を塗布すること。

ひびわれ注入工詳細図

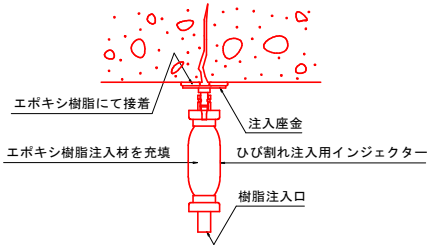


〔ひび割れ注入工法の施工要領〕

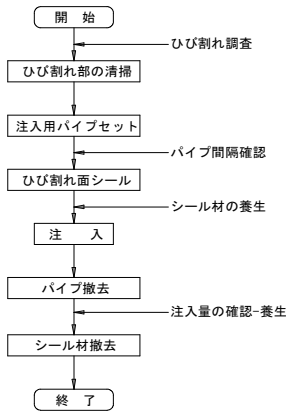


注) 施工時に現地実測の上、数量を確定すること。
注) 規格は、エポキシ樹脂注入材 1種同等品を推奨とする。
注) 基本的にひび割れ幅0.2～1.0mm以下を対象にひびわれ注入による補修とする。
注) 造粒石灰部は研削して状態を見極めて、補修すること。
注) 損傷状況により補修工法に変更が生じる場合は、監督員と協議の上、最終決定すること。

ひびわれ充填工法詳細図

(Uカット工法)

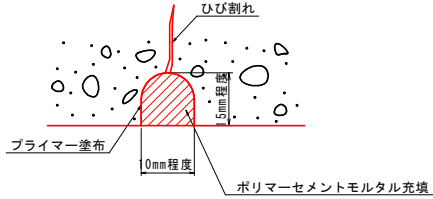

〔Uカット工法の施工要領〕

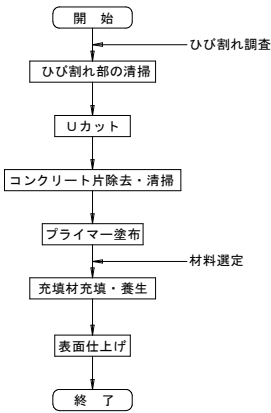


注) 施工時に現地実測の上、数量を確定すること。
注) 充填材は、ポリマーセメントモルタルとする。
注) 基本的にひび割れ幅1.0mm以上及び造粒石灰等で注入が困難な箇所を対象とする。
注) 造粒石灰部は研削して状態を見極めて、補修の必要性を判断すること。
注) 損傷状況により補修工法に変更が生じる場合は、監督員と協議の上、最終決定すること。

実施設計図面

工 事 名	R7阿土 阿南勝浦線 (持井橋) 阿南・上大野他橋梁修繕工事 (着手日指定型)		
路線名等	阿南勝浦線 (持井橋)		
工事箇所	阿南市上大野町萱原他		
図 面 名	コンクリート補修工共通詳細図		
縮 尺	1:1	図面番号	2 / 19
会 社 名			
事業者名	徳島県南部総合県民局県土整備部<阿南>		

上部工補修詳細図(その1) S=1:30
床版下面(第1径間1パネル目)

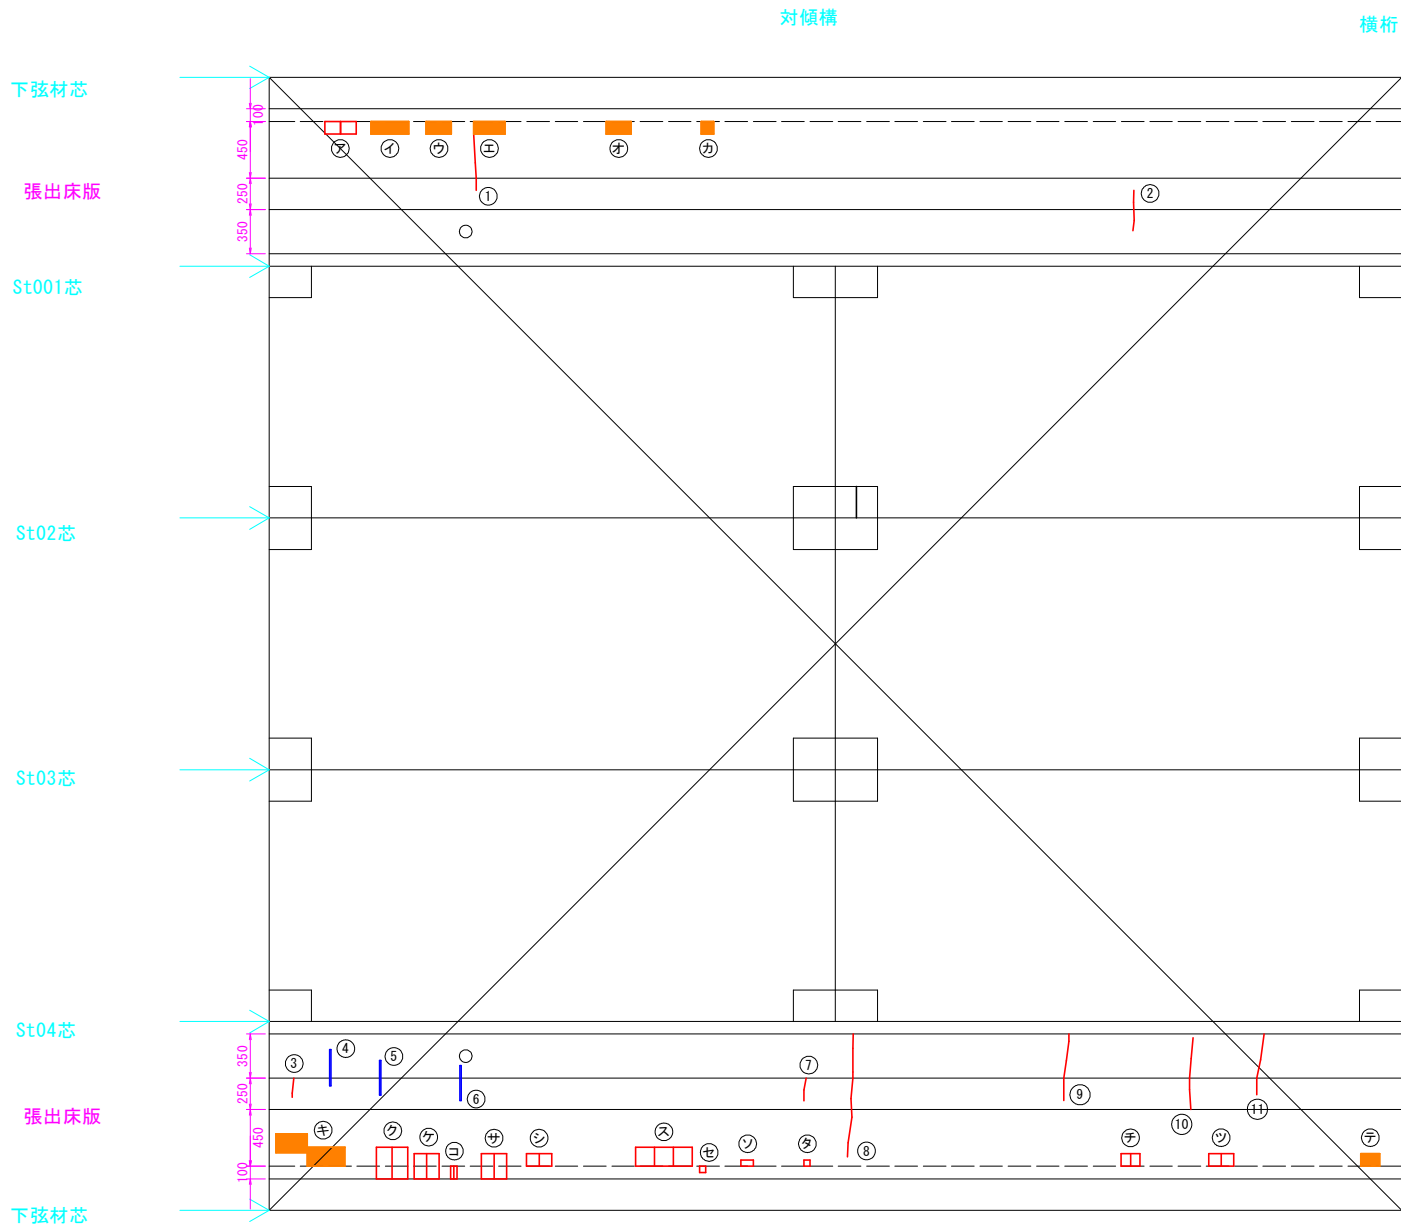

ひびわれ注入工

部材	No.	種別	幅 W 【mm】	延長 L 【mm】
床版0101	1	床版ひびわれ	0.2	450
床版0101	2	床版ひびわれ	0.2	350
床版0501	3	床版ひびわれ	0.2	150
床版0501	7	床版ひびわれ	0.2	200
床版0501	8	床版ひびわれ	0.2	1,000
床版0501	9	床版ひびわれ	0.2	550
床版0501	10	床版ひびわれ	0.2	600
床版0501	11	床版ひびわれ	0.2	500


ひびわれ充填工

部材	No.	種別	幅 W 【mm】	延長 L 【mm】
床版0501	4	遊離石灰	-	300
床版0501	5	遊離石灰	-	300
床版0501	6	遊離石灰	-	300

断面修復工

部材	記号	種別	幅 W 【mm】	延長 L 【mm】	深さ t 【mm】	面積 A 【m2】	体積 V 【m3】
床版0101	ア	鉄筋露出	250	100	50	0.0250	0.0013
床版0101	イ	うき	300	100	50	0.0300	0.0015
床版0101	ウ	うき	200	100	50	0.0200	0.0010
床版0101	エ	うき	250	100	50	0.0250	0.0013
床版0101	オ	うき	200	100	50	0.0200	0.0010
床版0101	カ	うき	100	100	50	0.0100	0.0005
床版0501	キ	うき	550	250	50	0.1375	0.0069
床版0501	ク	鉄筋露出	250	250	50	0.0625	0.0031
床版0501	ケ	鉄筋露出	200	200	50	0.0400	0.0020
床版0501	コ	鉄筋露出	50	100	50	0.0050	0.0003
床版0501	サ	鉄筋露出	200	200	50	0.0400	0.0020
床版0501	シ	鉄筋露出	200	100	50	0.0200	0.0010
床版0501	ス	鉄筋露出	450	150	50	0.0675	0.0034
床版0501	セ	鉄筋露出	50	50	50	0.0025	0.0001
床版0501	ソ	鉄筋露出	100	50	50	0.0050	0.0003
床版0501	タ	鉄筋露出	50	50	50	0.0025	0.0001
床版0501	チ	鉄筋露出	150	100	50	0.0150	0.0008
床版0501	ツ	鉄筋露出	200	100	50	0.0200	0.0010
床版0501	テ	うき	150	100	50	0.0150	0.0008

マーク図

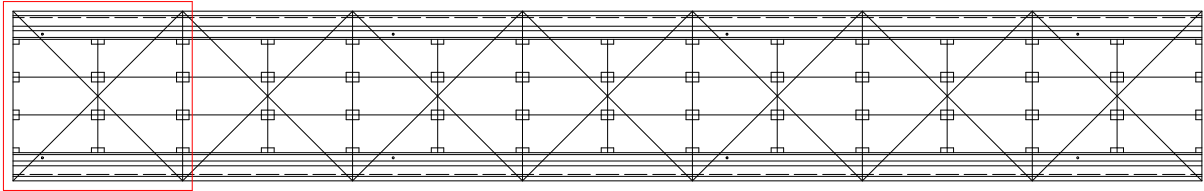


表示	損傷の種類	表示	損傷の種類
ひび割れ		遊離石灰	
剥離		漏水	
鉄筋露出		豆板	
うき		その他	

実施設計図面

工事名	R7阿土 阿南勝浦線(持井橋) 阿南・上大野地 橋梁修繕工事(着手日指定型)		
路線名等	阿南勝浦線(持井橋)		
工事箇所	阿南市上大野町萱原他		
図面名	上部工補修詳細図(その1)		
縮尺	1:30	図面番号	3 / 19
会社名			
事業者名	徳島県南部総合県民局県土整備部<阿南>		

上部工補修詳細図(その2) S=1:30
床版下面(第1径間2パネル目)

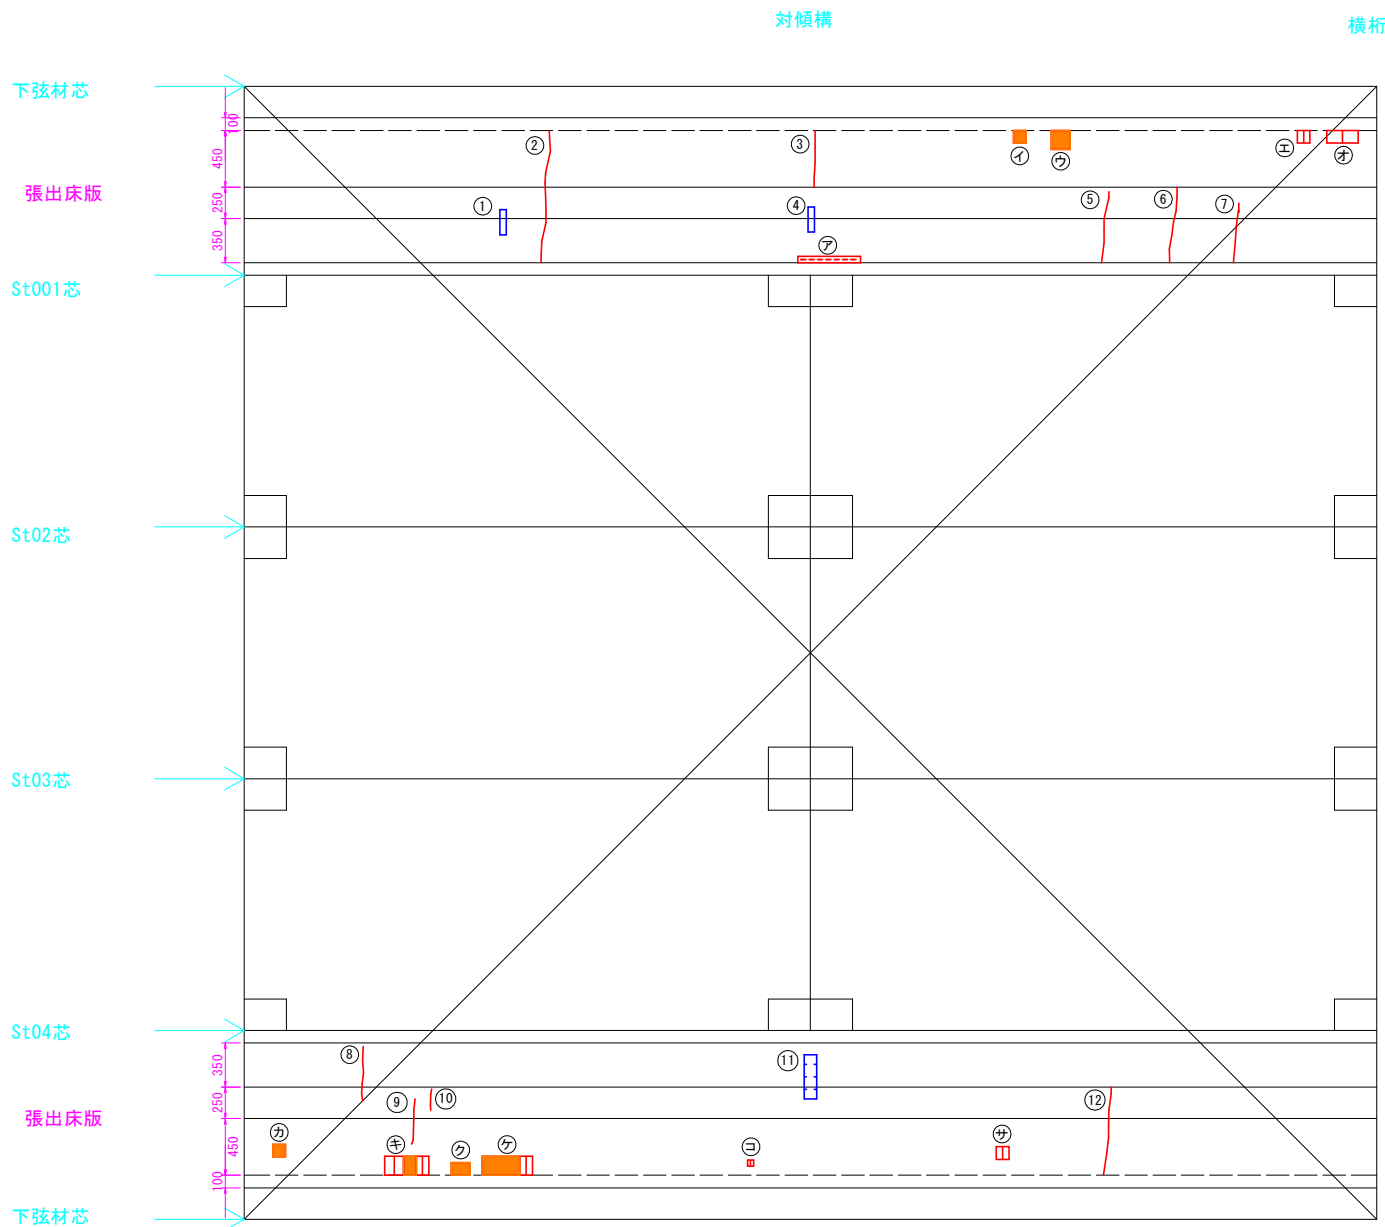

ひびわれ注入工

部材	No.	種別	幅 W 【mm】	延長 L 【mm】
床版0103	2	床版ひびわれ	0.2	1,050
床版0103	3	床版ひびわれ	0.2	450
床版0103	5	床版ひびわれ	0.2	600
床版0103	6	床版ひびわれ	0.2	600
床版0103	7	床版ひびわれ	0.2	550
床版0503	8	床版ひびわれ	0.2	450
床版0503	9	床版ひびわれ	0.2	400
床版0503	10	床版ひびわれ	0.2	200
床版0503	12	床版ひびわれ	0.2	700


ひびわれ充填工

部材	No.	種別	幅 W 【mm】	延長 L 【mm】
床版0103	1	遊離石灰	-	200
床版0103	4	遊離石灰	-	200
床版0503	11	遊離石灰	-	350

断面修復工

部材	記号	種別	幅 W 【mm】	延長 L 【mm】	深さ t 【mm】	面積 A 【m2】	体積 V 【m3】
床版0103	ア	剝離	500	50	50	0.0250	0.0013
床版0103	イ	うき	100	100	50	0.0100	0.0005
床版0103	ウ	うき	150	150	50	0.0225	0.0011
床版0103	エ	鉄筋露出	100	100	50	0.0100	0.0005
床版0103	オ	鉄筋露出	250	100	50	0.0250	0.0013
床版0503	カ	うき	100	100	50	0.0100	0.0005
床版0503	キ	鉄筋露出	350	150	50	0.0525	0.0026
床版0503	ク	うき	150	100	50	0.0150	0.0008
床版0503	ケ	鉄筋露出	400	150	50	0.0600	0.0030
床版0503	コ	鉄筋露出	50	50	50	0.0025	0.0001
床版0503	サ	鉄筋露出	100	100	50	0.0100	0.0005

マーク図

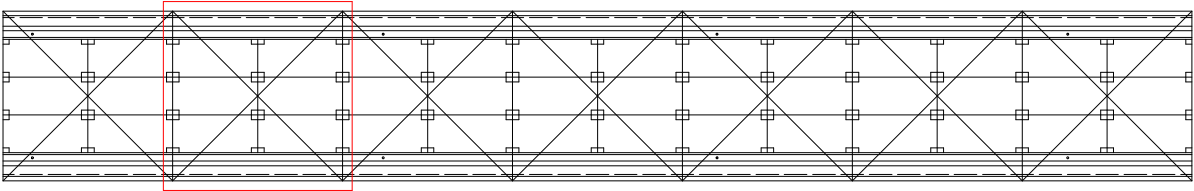


表示	損傷の種類	表示	損傷の種類
ひび割れ		遊離石灰	
剝離		漏水	
鉄筋露出		豆板	
うき		その他	

実施設計図面

工事名	R7阿土 阿南勝浦線(持井橋) 阿南・上大野地 橋梁修繕工事(着手日指定型)		
路線名等	阿南勝浦線(持井橋)		
工事箇所	阿南市上大野町萱原他		
図面名	上部工補修詳細図(その2)		
縮尺	1:30	図面番号	4 / 19
会社名			
事業者名	徳島県南部総合県民局県土整備部<阿南>		

上部工補修詳細図(その3) S=1:30
床版下面(第1径間3パネル目)

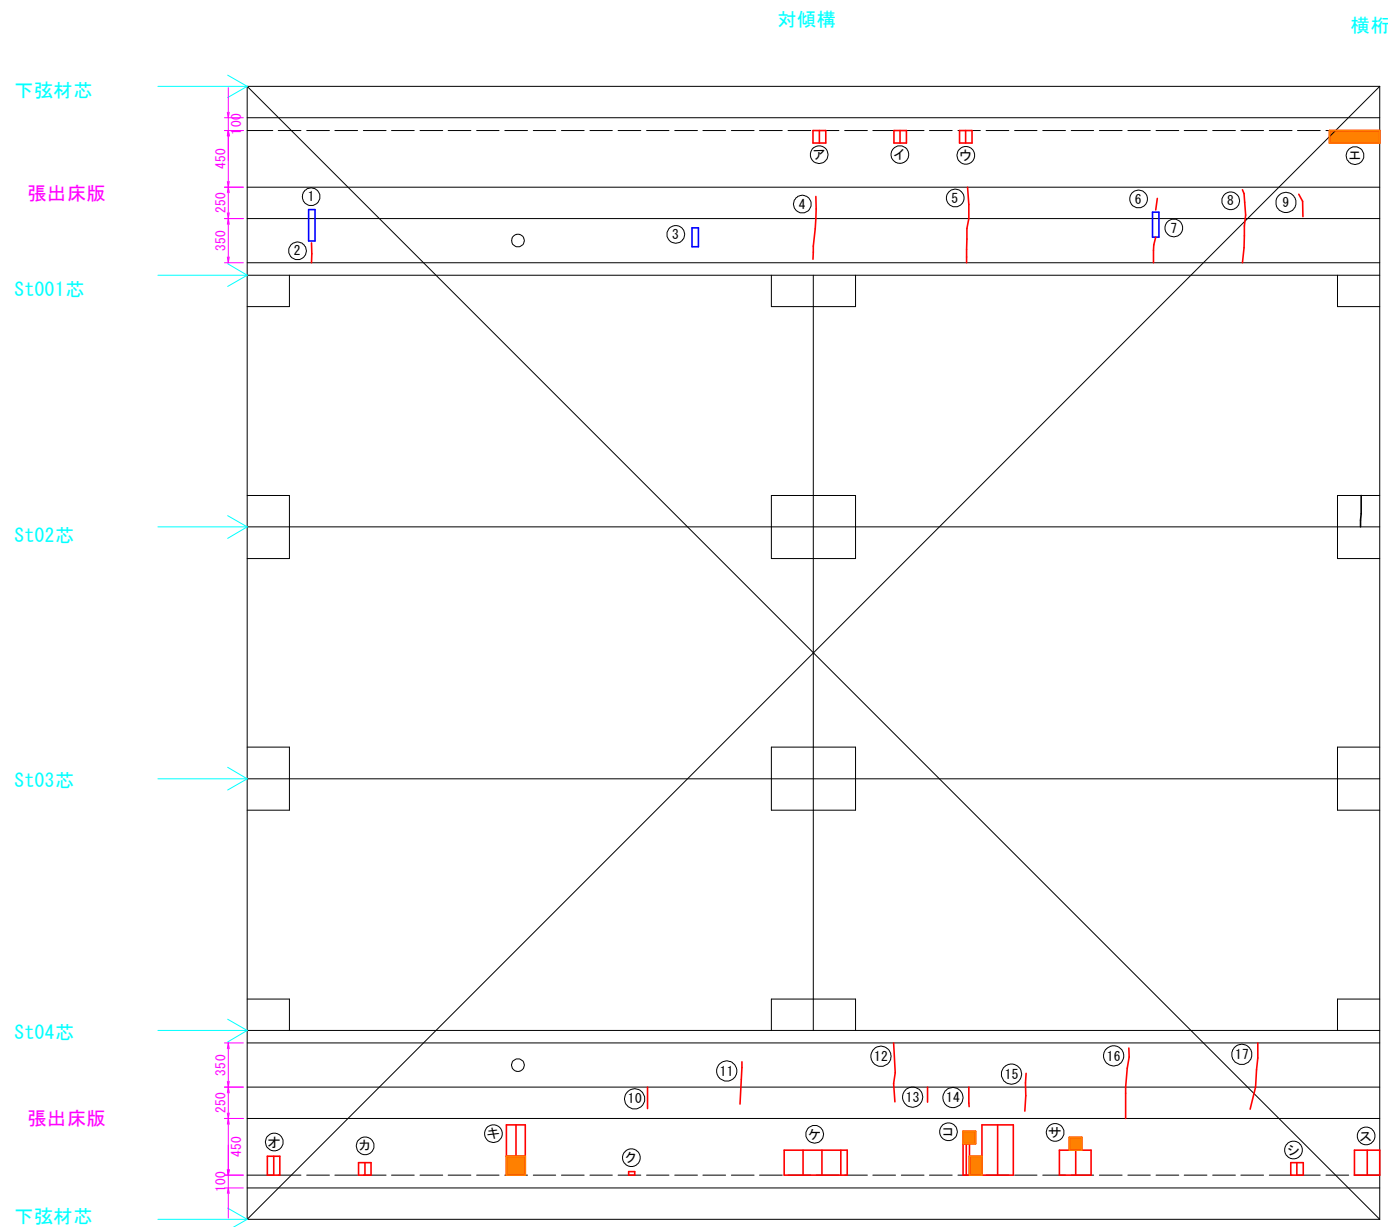

ひびわれ注入工

部材	No.	種別	幅 W 【mm】	延長 L 【mm】
床版0105	2	床版ひびわれ	0.2	150
床版0105	4	床版ひびわれ	0.2	500
床版0105	5	床版ひびわれ	0.2	600
床版0105	6	床版ひびわれ	0.2	300
床版0105	8	床版ひびわれ	0.2	600
床版0105	9	床版ひびわれ	0.2	200
床版0505	10	床版ひびわれ	0.2	200
床版0505	11	床版ひびわれ	0.2	350
床版0505	12	床版ひびわれ	0.2	500
床版0505	13	床版ひびわれ	0.2	150
床版0505	14	床版ひびわれ	0.2	150
床版0505	15	床版ひびわれ	0.2	300
床版0505	16	床版ひびわれ	0.2	600
床版0505	17	床版ひびわれ	0.2	550


ひびわれ充填工

部材	No.	種別	幅 W 【mm】	延長 L 【mm】
床版0105	1	遊離石灰	-	250
床版0105	3	遊離石灰	-	150
床版0105	7	遊離石灰	-	200

断面修復工

部材	記号	種別	幅 W 【mm】	延長 L 【mm】	深さ t 【mm】	面積 A 【m2】	体積 V 【m3】
床版0105	ア	鉄筋露出	100	100	50	0.0100	0.0005
床版0105	イ	鉄筋露出	100	100	50	0.0100	0.0005
床版0105	ウ	鉄筋露出	100	100	50	0.0100	0.0005
床版0105	エ	うき	400	100	50	0.0400	0.0020
床版0505	オ	鉄筋露出	100	150	50	0.0150	0.0008
床版0505	カ	鉄筋露出	100	100	50	0.0100	0.0005
床版0505	キ	鉄筋露出	150	400	50	0.0600	0.0030
床版0505	ク	鉄筋露出	50	50	50	0.0025	0.0001
床版0505	ケ	鉄筋露出	500	200	50	0.1000	0.0050
床版0505	コ	鉄筋露出	400	400	50	0.1600	0.0080
床版0505	サ	鉄筋露出	250	300	50	0.0750	0.0038
床版0505	シ	鉄筋露出	100	100	50	0.0100	0.0005
床版0505	ス	鉄筋露出	200	200	50	0.0400	0.0020

マーク図

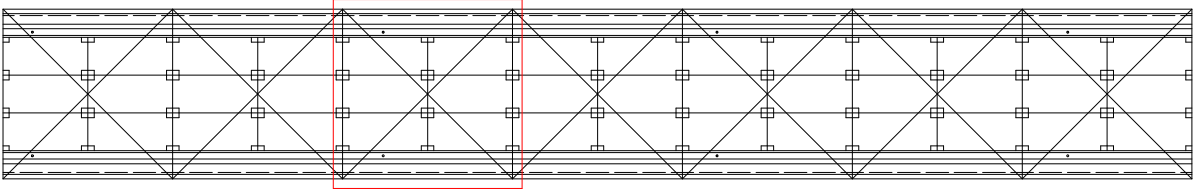


表示	損傷の種類	表示	損傷の種類
ひび割れ		遊離石灰	
剥離		漏水	
鉄筋露出		豆板	
うき		その他	

実施設計図面

工事名	R7阿土 阿南勝浦線(持井橋) 阿南・上大野他 橋梁修繕工事(着手日指定型)		
路線名等	阿南勝浦線(持井橋)		
工事箇所	阿南市上大野町萱原他		
図面名	上部工補修詳細図(その3)		
縮尺	1:30	図面番号	5 / 19
会社名			
事業者名	徳島県南部総合県民局県土整備部<阿南>		

上部工補修詳細図(その4) S=1:30
床版下面(第1径間4パネル目)

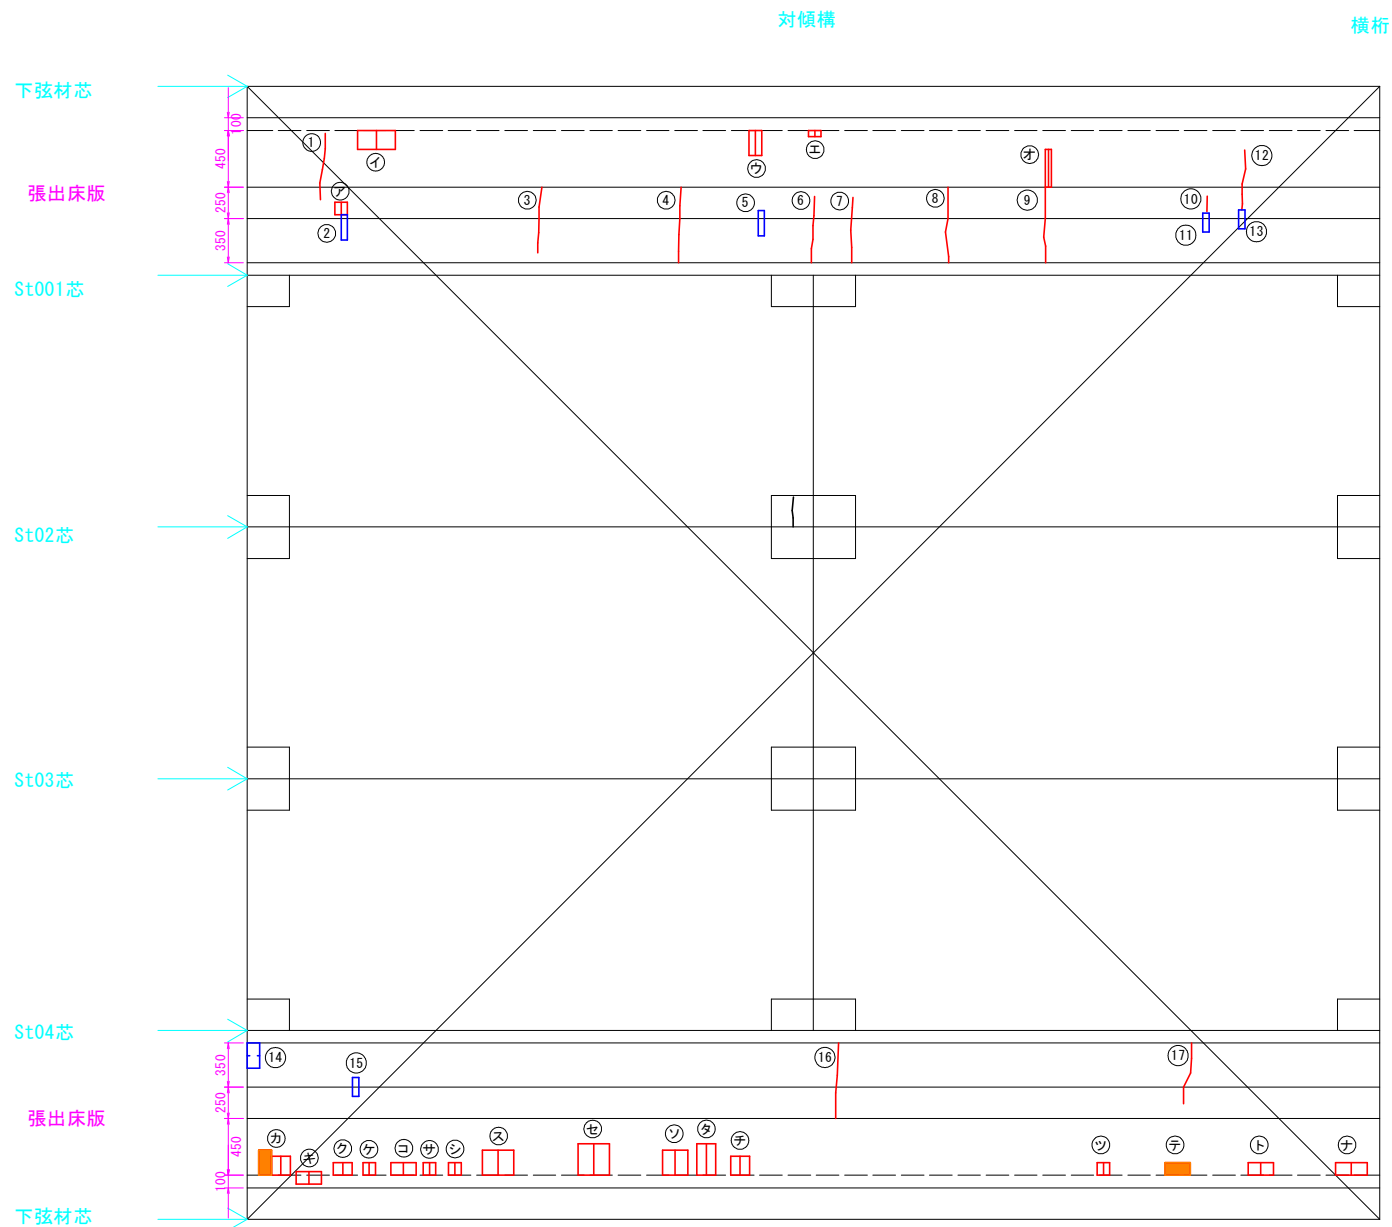

ひびわれ注入工

部材	No.	種別	幅 W [mm]	延長 L [mm]
床版0107	1	床版ひびわれ	0.2	550
床版0107	3	床版ひびわれ	0.2	550
床版0107	4	床版ひびわれ	0.2	600
床版0107	6	床版ひびわれ	0.2	550
床版0107	7	床版ひびわれ	0.2	550
床版0107	8	床版ひびわれ	0.2	600
床版0107	9	床版ひびわれ	0.2	600
床版0107	10	床版ひびわれ	0.2	150
床版0107	12	床版ひびわれ	0.2	450
床版0507	16	床版ひびわれ	0.2	600
床版0507	17	床版ひびわれ	0.2	500


ひびわれ充填工

部材	No.	種別	幅 W [mm]	延長 L [mm]
床版0107	2	遊離石灰	-	200
床版0107	5	遊離石灰	-	200
床版0107	11	遊離石灰	-	150
床版0107	13	遊離石灰	-	150
床版0507	14	遊離石灰	-	200
床版0507	15	遊離石灰	-	150

断面修復工

部材	記号	種別	幅 W [mm]	延長 L [mm]	深さ t [mm]	面積 A [m2]	体積 V [m3]
床版0107	ア	鉄筋露出	100	100	50	0.0100	0.0005
床版0107	イ	鉄筋露出	300	150	50	0.0450	0.0023
床版0107	ウ	鉄筋露出	100	200	50	0.0200	0.0010
床版0107	エ	鉄筋露出	100	50	50	0.0050	0.0003
床版0107	オ	鉄筋露出	50	300	50	0.0150	0.0008
床版0507	カ	鉄筋露出	250	200	50	0.0500	0.0025
床版0507	キ	鉄筋露出	200	100	50	0.0200	0.0010
床版0507	ク	鉄筋露出	150	100	50	0.0150	0.0008
床版0507	ケ	鉄筋露出	100	100	50	0.0100	0.0005
床版0507	コ	鉄筋露出	200	100	50	0.0200	0.0010
床版0507	サ	鉄筋露出	100	100	50	0.0100	0.0005
床版0507	シ	鉄筋露出	100	100	50	0.0100	0.0005
床版0507	ス	鉄筋露出	250	200	50	0.0500	0.0025
床版0507	セ	鉄筋露出	250	250	50	0.0625	0.0031
床版0507	ソ	鉄筋露出	200	200	50	0.0400	0.0020
床版0507	タ	鉄筋露出	150	250	50	0.0375	0.0019
床版0507	チ	鉄筋露出	150	150	50	0.0225	0.0011
床版0507	ツ	鉄筋露出	100	100	50	0.0100	0.0005
床版0507	テ	うき	200	100	50	0.0200	0.0010
床版0507	ト	鉄筋露出	200	100	50	0.0200	0.0010
床版0507	ナ	鉄筋露出	250	100	50	0.0250	0.0013

マーク図

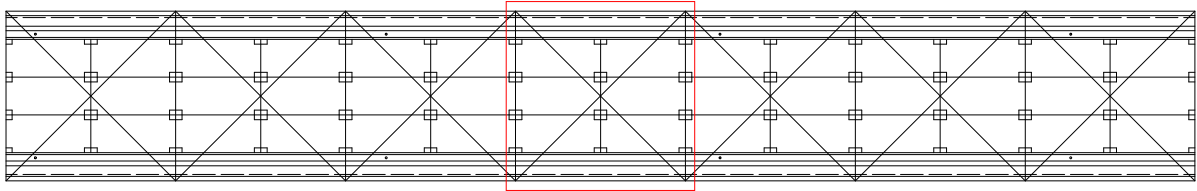


表示	損傷の種類	表示	損傷の種類
ひび割れ		遊離石灰	
剥離		漏水	
鉄筋露出		豆板	
うき		その他	

実施設計図面

工事名	R7阿土 阿南勝浦線(持井橋) 阿南・上大野地 橋梁修繕工事(着手日指定型)		
路線名等	阿南勝浦線(持井橋)		
工事箇所	阿南市上大野町萱原他		
図面名	上部工補修詳細図(その4)		
縮尺	1:30	図面番号	6 / 19
会社名			
事業者名	徳島県南部総合県民局県土整備部<阿南>		

上部工補修詳細図(その5) S=1:30
床版下面(第1径間5パネル目)

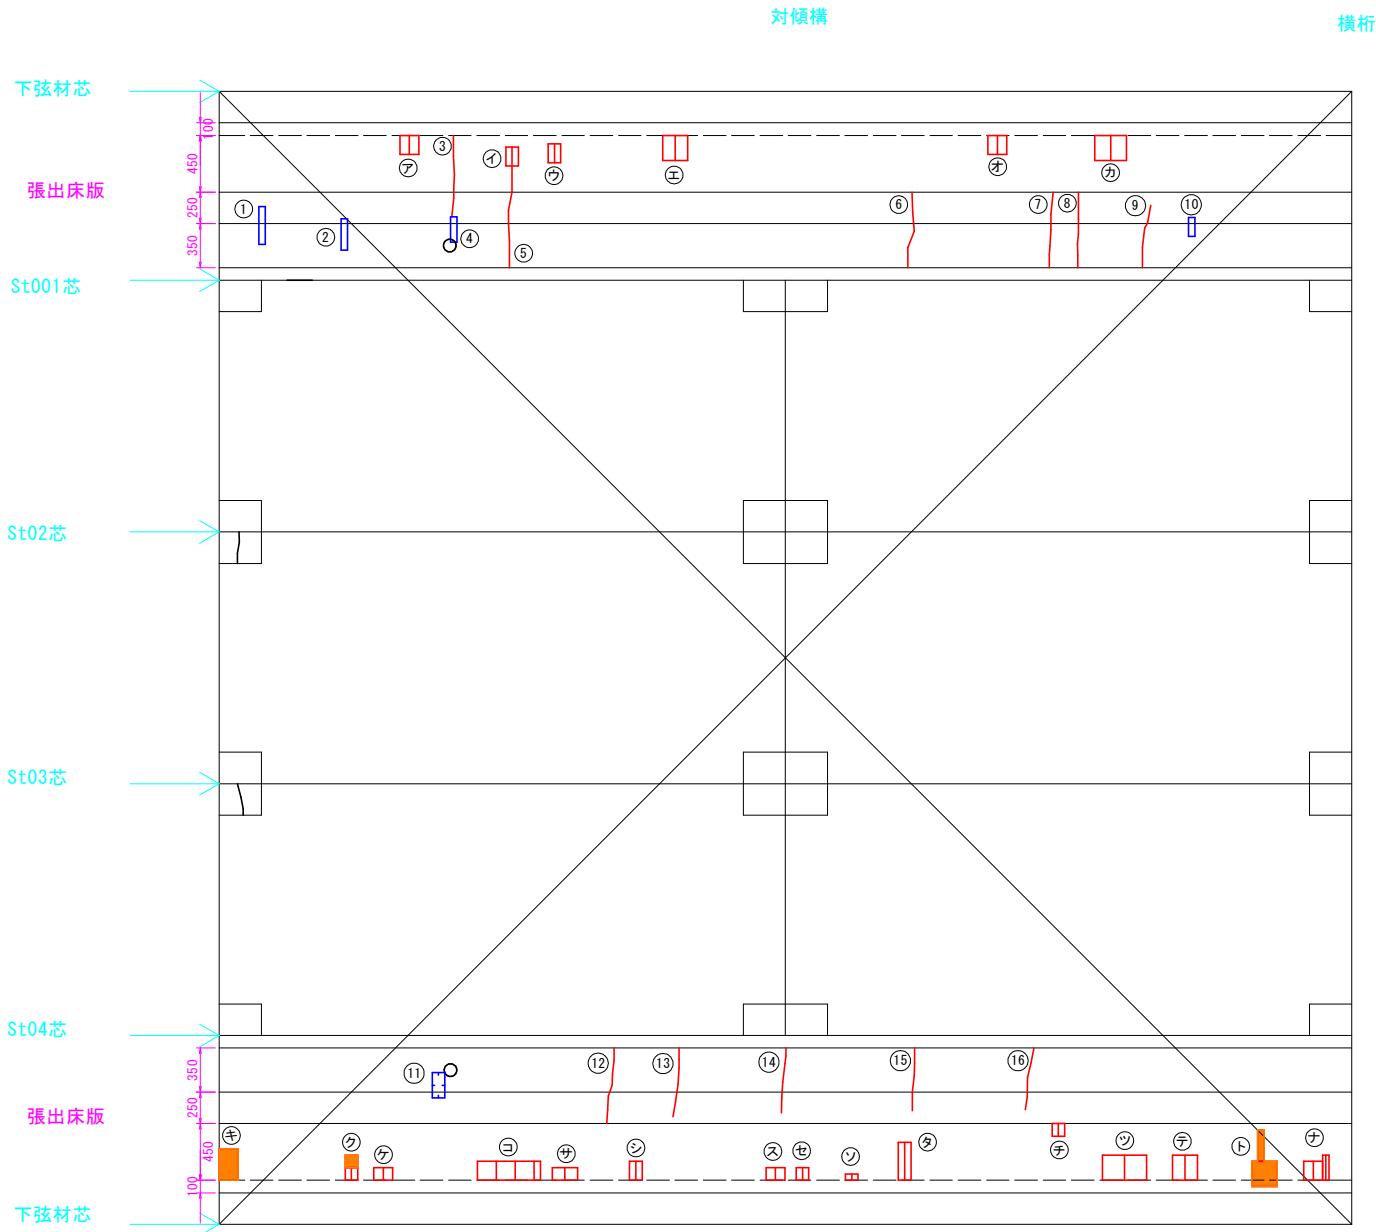

ひびわれ注入工

部材	No.	種別	幅 W 【mm】	延長 L 【mm】
床版0109	3	床版ひびわれ	0.3	650
床版0109	5	床版ひびわれ	0.3	850
床版0109	6	床版ひびわれ	0.3	650
床版0109	7	床版ひびわれ	0.3	600
床版0109	8	床版ひびわれ	0.3	600
床版0109	9	床版ひびわれ	0.3	500
床版0509	12	床版ひびわれ	0.2	600
床版0509	13	床版ひびわれ	0.2	550
床版0509	14	床版ひびわれ	0.2	550
床版0509	15	床版ひびわれ	0.2	500
床版0509	16	床版ひびわれ	0.2	500


ひびわれ充填工

部材	No.	種別	幅 W 【mm】	延長 L 【mm】
床版0109	1	遊離石灰	-	300
床版0109	2	遊離石灰	-	250
床版0109	4	遊離石灰	-	200
床版0109	10	遊離石灰	-	150
床版0509	11	遊離石灰	-	200

断面修復工

部材	記号	種別	幅 W 【mm】	延長 L 【mm】	深さ t 【mm】	面積 A 【m2】	体積 V 【m3】
床版0109	ア	鉄筋露出	150	150	50	0.0225	0.0011
床版0109	イ	鉄筋露出	100	150	50	0.0150	0.0008
床版0109	ウ	鉄筋露出	100	150	50	0.0150	0.0008
床版0109	エ	鉄筋露出	200	200	50	0.0400	0.0020
床版0109	オ	鉄筋露出	150	150	50	0.0225	0.0011
床版0109	カ	鉄筋露出	250	200	50	0.0500	0.0025
床版0509	キ	うき	150	250	50	0.0375	0.0019
床版0509	ク	鉄筋露出	100	200	50	0.0200	0.0010
床版0509	ケ	鉄筋露出	100	100	50	0.0150	0.0008
床版0509	コ	鉄筋露出	500	150	50	0.0750	0.0038
床版0509	サ	鉄筋露出	200	100	50	0.0200	0.0010
床版0509	シ	鉄筋露出	100	150	50	0.0150	0.0008
床版0509	ス	鉄筋露出	150	100	50	0.0150	0.0008
床版0509	セ	鉄筋露出	100	100	50	0.0100	0.0005
床版0509	ソ	鉄筋露出	100	50	50	0.0050	0.0003
床版0509	タ	鉄筋露出	100	300	50	0.0300	0.0015
床版0509	チ	鉄筋露出	100	100	50	0.0100	0.0005
床版0509	ツ	鉄筋露出	350	200	50	0.0700	0.0035
床版0509	テ	鉄筋露出	200	200	50	0.0400	0.0020
床版0509	ト	うき	200	450	50	0.0900	0.0045
床版0509	ナ	鉄筋露出	200	200	50	0.0400	0.0020

マーク図

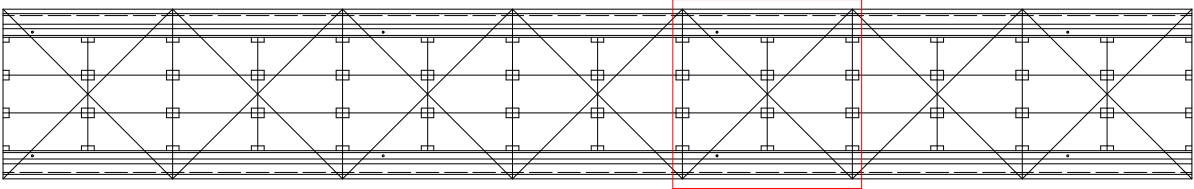


表示	損傷の種類	表示	損傷の種類
ひび割れ		遊離石灰	
剥離		漏水	
鉄筋露出		豆板	
うき		その他	

実施設計図面

工事名	R7阿土 阿南勝浦線(持井橋) 阿南・上大野他 橋梁修繕工事(着手日指定型)		
路線名等	阿南勝浦線(持井橋)		
工事箇所	阿南市上大野町萱原他		
図面名	上部工補修詳細図(その5)		
縮尺	1:30	図面番号	7 / 19
会社名			
事業者名	徳島県南部総合県民局県土整備部<阿南>		

上部工補修詳細図(その6) S=1:30
床版下面(第1径間6パネル目)

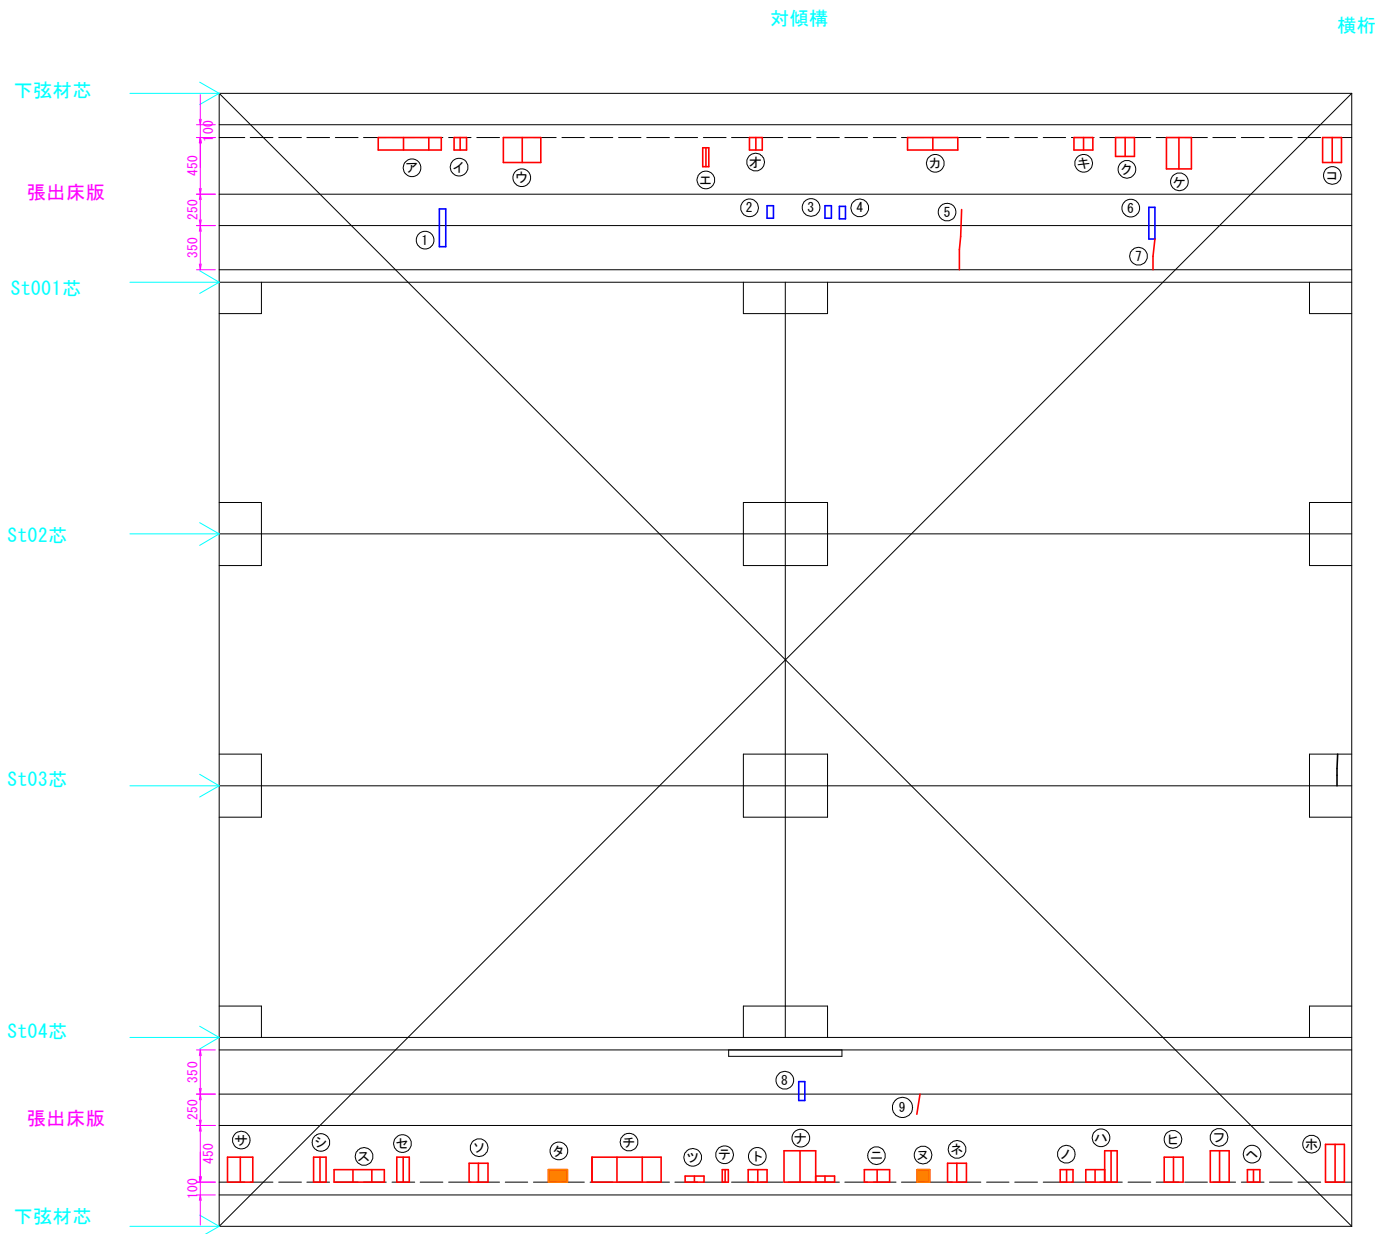

ひびわれ注入工

部材	No.	種別	幅 W 【mm】	延長 L 【mm】
床版0111	5	床版ひびわれ	0.2	500
床版0111	7	床版ひびわれ	0.2	250
床版0511	9	床版ひびわれ	0.2	200


ひびわれ充填工

部材	No.	種別	幅 W 【mm】	延長 L 【mm】
床版0111	1	遊離石灰	-	300
床版0111	2	遊離石灰	-	100
床版0111	3	遊離石灰	-	100
床版0111	4	遊離石灰	-	100
床版0111	6	遊離石灰	-	250
床版0511	8	遊離石灰	-	150

断面修復工

部材	記号	種別	幅 W 【mm】	延長 L 【mm】	深さ t 【mm】	面積 A 【m2】	体積 V 【m3】
床版0111	ア	鉄筋露出	500	100	50	0.0500	0.0025
床版0111	イ	鉄筋露出	100	100	50	0.0100	0.0005
床版0111	ウ	鉄筋露出	300	200	50	0.0600	0.0030
床版0111	エ	鉄筋露出	50	150	50	0.0075	0.0004
床版0111	オ	鉄筋露出	100	100	50	0.0100	0.0005
床版0111	カ	鉄筋露出	400	100	50	0.0400	0.0020
床版0111	キ	鉄筋露出	150	100	50	0.0150	0.0008
床版0111	ク	鉄筋露出	150	150	50	0.0225	0.0011
床版0111	ケ	鉄筋露出	200	250	50	0.0500	0.0025
床版0111	コ	鉄筋露出	150	200	50	0.0300	0.0015
床版0511	サ	鉄筋露出	200	200	50	0.0400	0.0020
床版0511	シ	鉄筋露出	100	200	50	0.0200	0.0010
床版0511	ス	鉄筋露出	400	100	50	0.0400	0.0020
床版0511	セ	鉄筋露出	100	200	50	0.0200	0.0010
床版0511	ソ	鉄筋露出	150	150	50	0.0225	0.0011
床版0511	タ	うき	150	100	50	0.0150	0.0008
床版0511	チ	鉄筋露出	550	200	50	0.1100	0.0055
床版0511	ツ	鉄筋露出	150	50	50	0.0075	0.0004
床版0511	テ	鉄筋露出	50	100	50	0.0050	0.0003
床版0511	ト	鉄筋露出	150	100	50	0.0150	0.0008
床版0511	ナ	鉄筋露出	400	250	50	0.1000	0.0050
床版0511	ニ	鉄筋露出	200	100	50	0.0200	0.0010
床版0511	ヌ	うき	100	100	50	0.0100	0.0005
床版0511	ネ	鉄筋露出	150	150	50	0.0225	0.0011
床版0511	ノ	鉄筋露出	100	100	50	0.0100	0.0005
床版0511	ハ	鉄筋露出	250	250	50	0.0625	0.0031
床版0511	ヒ	鉄筋露出	150	200	50	0.0300	0.0015
床版0511	フ	鉄筋露出	150	250	50	0.0375	0.0019
床版0511	ヘ	鉄筋露出	100	100	50	0.0100	0.0005
床版0511	ホ	鉄筋露出	150	300	50	0.0450	0.0023

マーク図

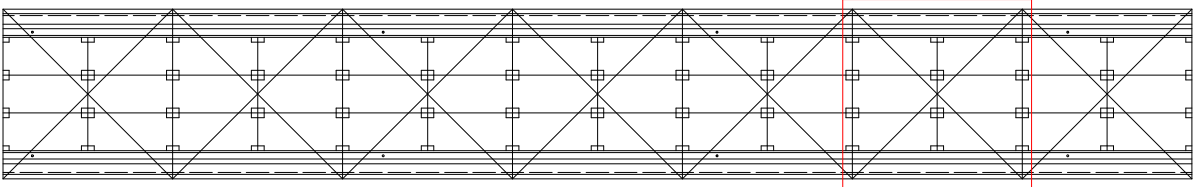


表示	損傷の種類	表示	損傷の種類
ひび割れ		遊離石灰	
剥離		漏水	
鉄筋露出		豆板	
うき		その他	

実施設計図面

工事名	R7阿土 阿南勝浦線(持井橋) 阿南・上大野地 橋梁修繕工事(着手日指定型)		
路線名等	阿南勝浦線(持井橋)		
工事箇所	阿南市上大野町萱原地		
図面名	上部工補修詳細図(その6)		
縮尺	1:30	図面番号	8 / 19
会社名			
事業者名	徳島県南部総合県民局県土整備部<阿南>		

上部工補修詳細図(その7) S=1:30
床版下面(第1径間7パネル目)

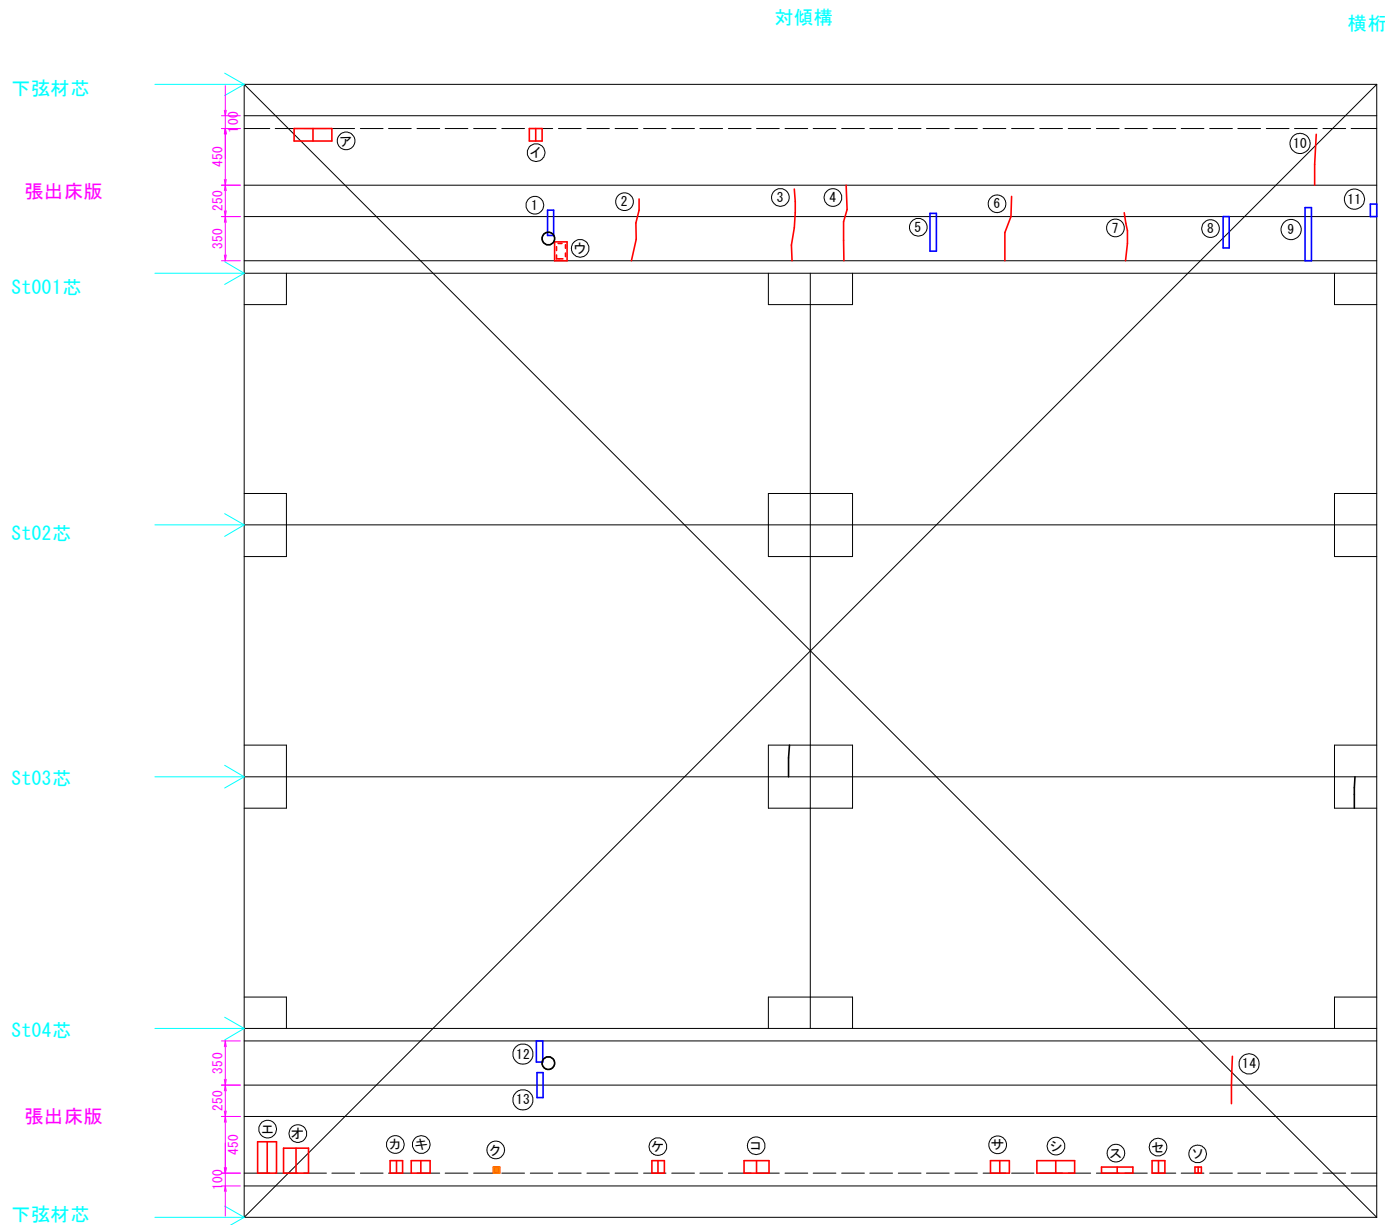

ひびわれ注工

部材	No.	種別	幅 W 【mm】	延長 L 【mm】
床版0113	2	床版ひびわれ	0.2	500
床版0113	3	床版ひびわれ	0.2	600
床版0113	4	床版ひびわれ	0.2	600
床版0113	6	床版ひびわれ	0.2	550
床版0113	7	床版ひびわれ	0.2	400
床版0113	10	床版ひびわれ	0.2	400
床版0513	14	床版ひびわれ	0.2	400


ひびわれ充填工

部材	No.	種別	幅 W 【mm】	延長 L 【mm】
床版0113	1	遊離石灰	-	200
床版0113	5	遊離石灰	-	300
床版0113	8	遊離石灰	-	250
床版0113	9	遊離石灰	-	450
床版0113	11	遊離石灰	-	100
床版0513	12	遊離石灰	-	200
床版0513	13	遊離石灰	-	200

断面修復工

部材	記号	種別	幅 W 【mm】	延長 L 【mm】	深さ t 【mm】	面積 A 【m2】	体積 V 【m3】
床版0113	ア	鉄筋露出	300	100	50	0.0300	0.0015
床版0113	イ	鉄筋露出	100	100	50	0.0100	0.0005
床版0113	ウ	剥離	100	150	50	0.0150	0.0008
床版0513	エ	鉄筋露出	150	250	50	0.0375	0.0019
床版0513	オ	鉄筋露出	200	200	50	0.0400	0.0020
床版0513	カ	鉄筋露出	100	100	50	0.0100	0.0005
床版0513	キ	鉄筋露出	150	100	50	0.0150	0.0008
床版0513	ク	うき	50	50	50	0.0025	0.0001
床版0513	ケ	鉄筋露出	100	100	50	0.0100	0.0005
床版0513	コ	鉄筋露出	200	100	50	0.0200	0.0010
床版0513	サ	鉄筋露出	150	100	50	0.0150	0.0008
床版0513	シ	鉄筋露出	300	100	50	0.0300	0.0015
床版0513	ス	鉄筋露出	250	50	50	0.0125	0.0006
床版0513	セ	鉄筋露出	100	100	50	0.0100	0.0005
床版0513	ソ	鉄筋露出	50	50	50	0.0025	0.0001

マーク図

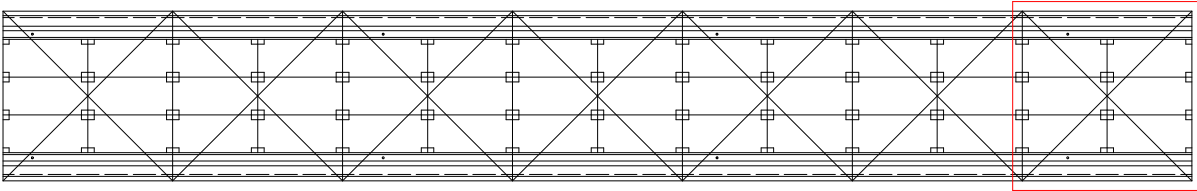

表示	損傷の種類	表示	損傷の種類
ひび割れ		遊離石灰	
剥離		漏水	
鉄筋露出		豆板	
うき		その他	


実施設計図面

工事名	R7阿土 阿南勝浦線(持井橋) 阿南・上大野他 橋梁修繕工事(着手日指定型)		
路線名等	阿南勝浦線(持井橋)		
工事箇所	阿南市上大野町萱原他		
図面名	上部工補修詳細図(その7)		
縮尺	1:30	図面番号	9 / 19
会社名			
事業者名	徳島県南部総合県民局県土整備部<阿南>		

上部工補修詳細図(その8)

S=1:30

床版下面(第2径間1パネル目)

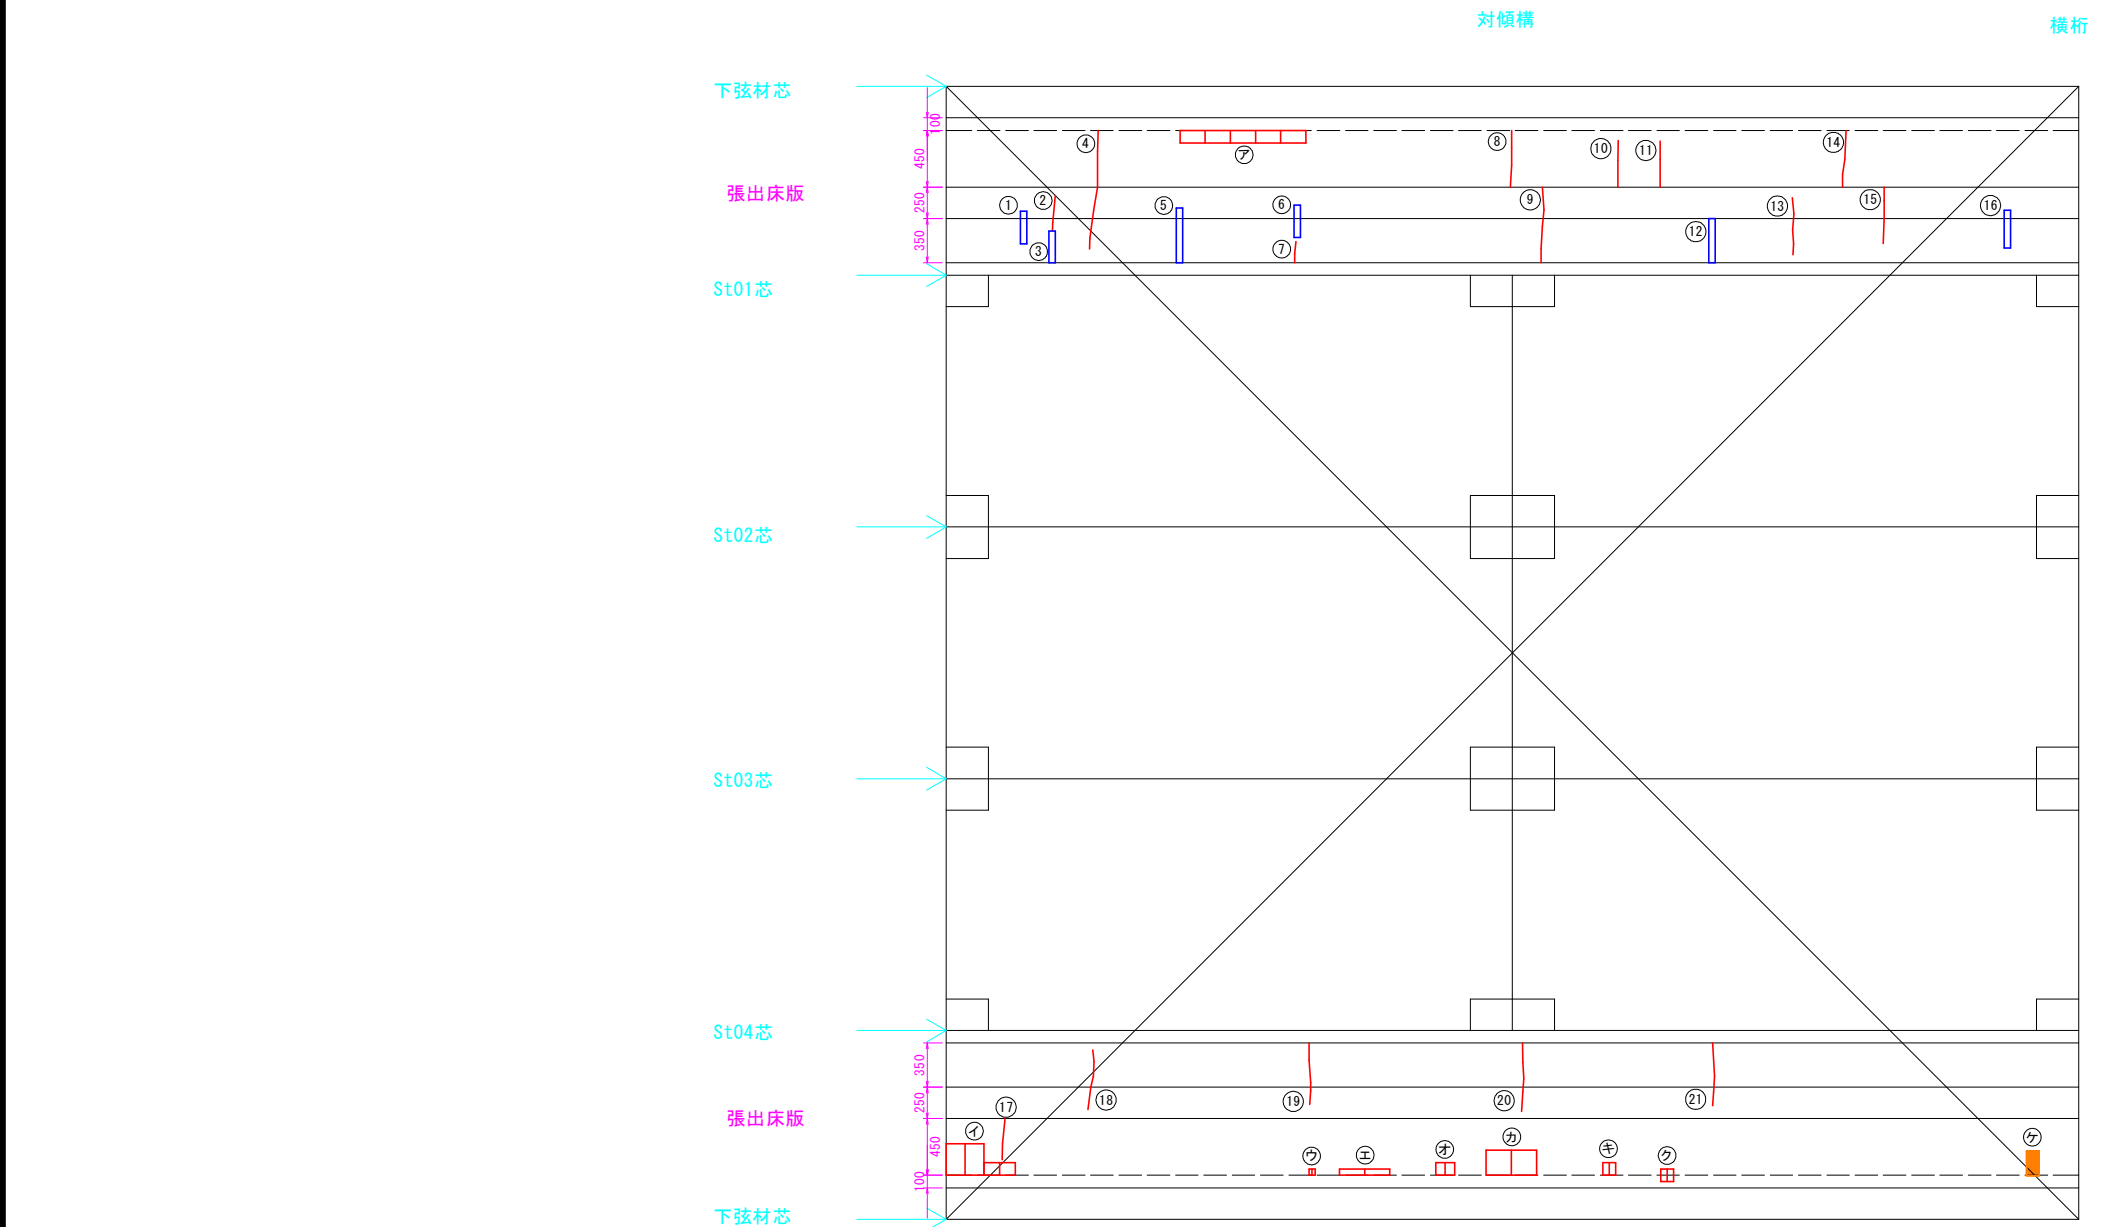

ひびわれ注入工

部材	No.	種別	幅 W 【mm】	延長 L 【mm】
床版0101	2	床版ひびわれ	0.2	300
床版0101	4	床版ひびわれ	0.2	950
床版0101	7	床版ひびわれ	0.2	200
床版0101	8	床版ひびわれ	0.2	450
床版0101	9	床版ひびわれ	0.2	600
床版0101	10	床版ひびわれ	0.2	400
床版0101	11	床版ひびわれ	0.2	400
床版0101	13	床版ひびわれ	0.2	450
床版0101	14	床版ひびわれ	0.2	450
床版0101	15	床版ひびわれ	0.2	450
床版0501	17	床版ひびわれ	0.2	350
床版0501	18	床版ひびわれ	0.2	500
床版0501	19	床版ひびわれ	0.2	500
床版0501	20	床版ひびわれ	0.2	550
床版0501	21	床版ひびわれ	0.2	500

ひびわれ充填工


部材	No.	種別	幅 W 【mm】	延長 L 【mm】
床版0101	1	遊離石灰	-	250
床版0101	3	遊離石灰	-	250
床版0101	5	遊離石灰	-	450
床版0101	6	遊離石灰	-	250
床版0101	12	遊離石灰	-	350
床版0101	16	遊離石灰	-	300

断面修復工

部材	記号	種別	幅 W 【mm】	延長 L 【mm】	深さ t 【mm】	面積 A 【m2】	体積 V 【m3】
床版0101	ア	鉄筋露出	1,000	100	50	0.1000	0.0050
床版0501	イ	鉄筋露出	550	250	50	0.1375	0.0069
床版0501	ウ	鉄筋露出	50	50	50	0.0025	0.0001
床版0501	エ	鉄筋露出	400	50	50	0.0200	0.0010
床版0501	オ	鉄筋露出	150	100	50	0.0150	0.0008
床版0501	カ	鉄筋露出	400	200	50	0.0800	0.0040
床版0501	キ	鉄筋露出	100	100	50	0.0100	0.0005
床版0501	ク	鉄筋露出	100	100	50	0.0100	0.0005
床版0501	ケ	うき	100	200	50	0.0200	0.0010

表示	損傷の種類	表示	損傷の種類
ひび割れ		遊離石灰	
剥離		漏水	
鉄筋露出		豆板	
うき		その他	

マーク図

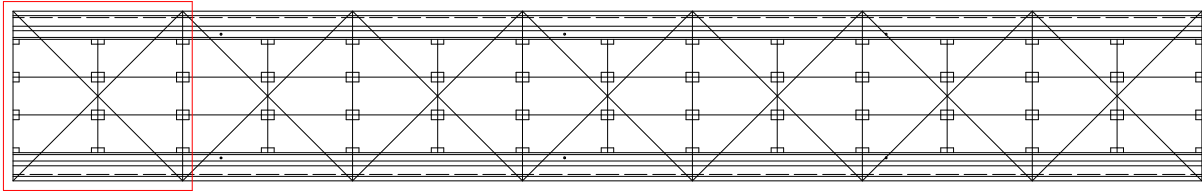


実施設計図面

工事名	R7阿土 阿南勝浦線(持井橋) 阿南・上大野他 橋梁修繕工事(着手日指定型)		
路線名等	阿南勝浦線(持井橋)		
工事箇所	阿南市上大野町萱原他		
図面名	上部工補修詳細図(その8)		
縮尺	1:30	図面番号	10 / 19
会社名			
事業者名	徳島県南部総合県民局県土整備部<阿南>		

上部工補修詳細図(その9)

S=1:30

床版下面(第2径間2パネル目)

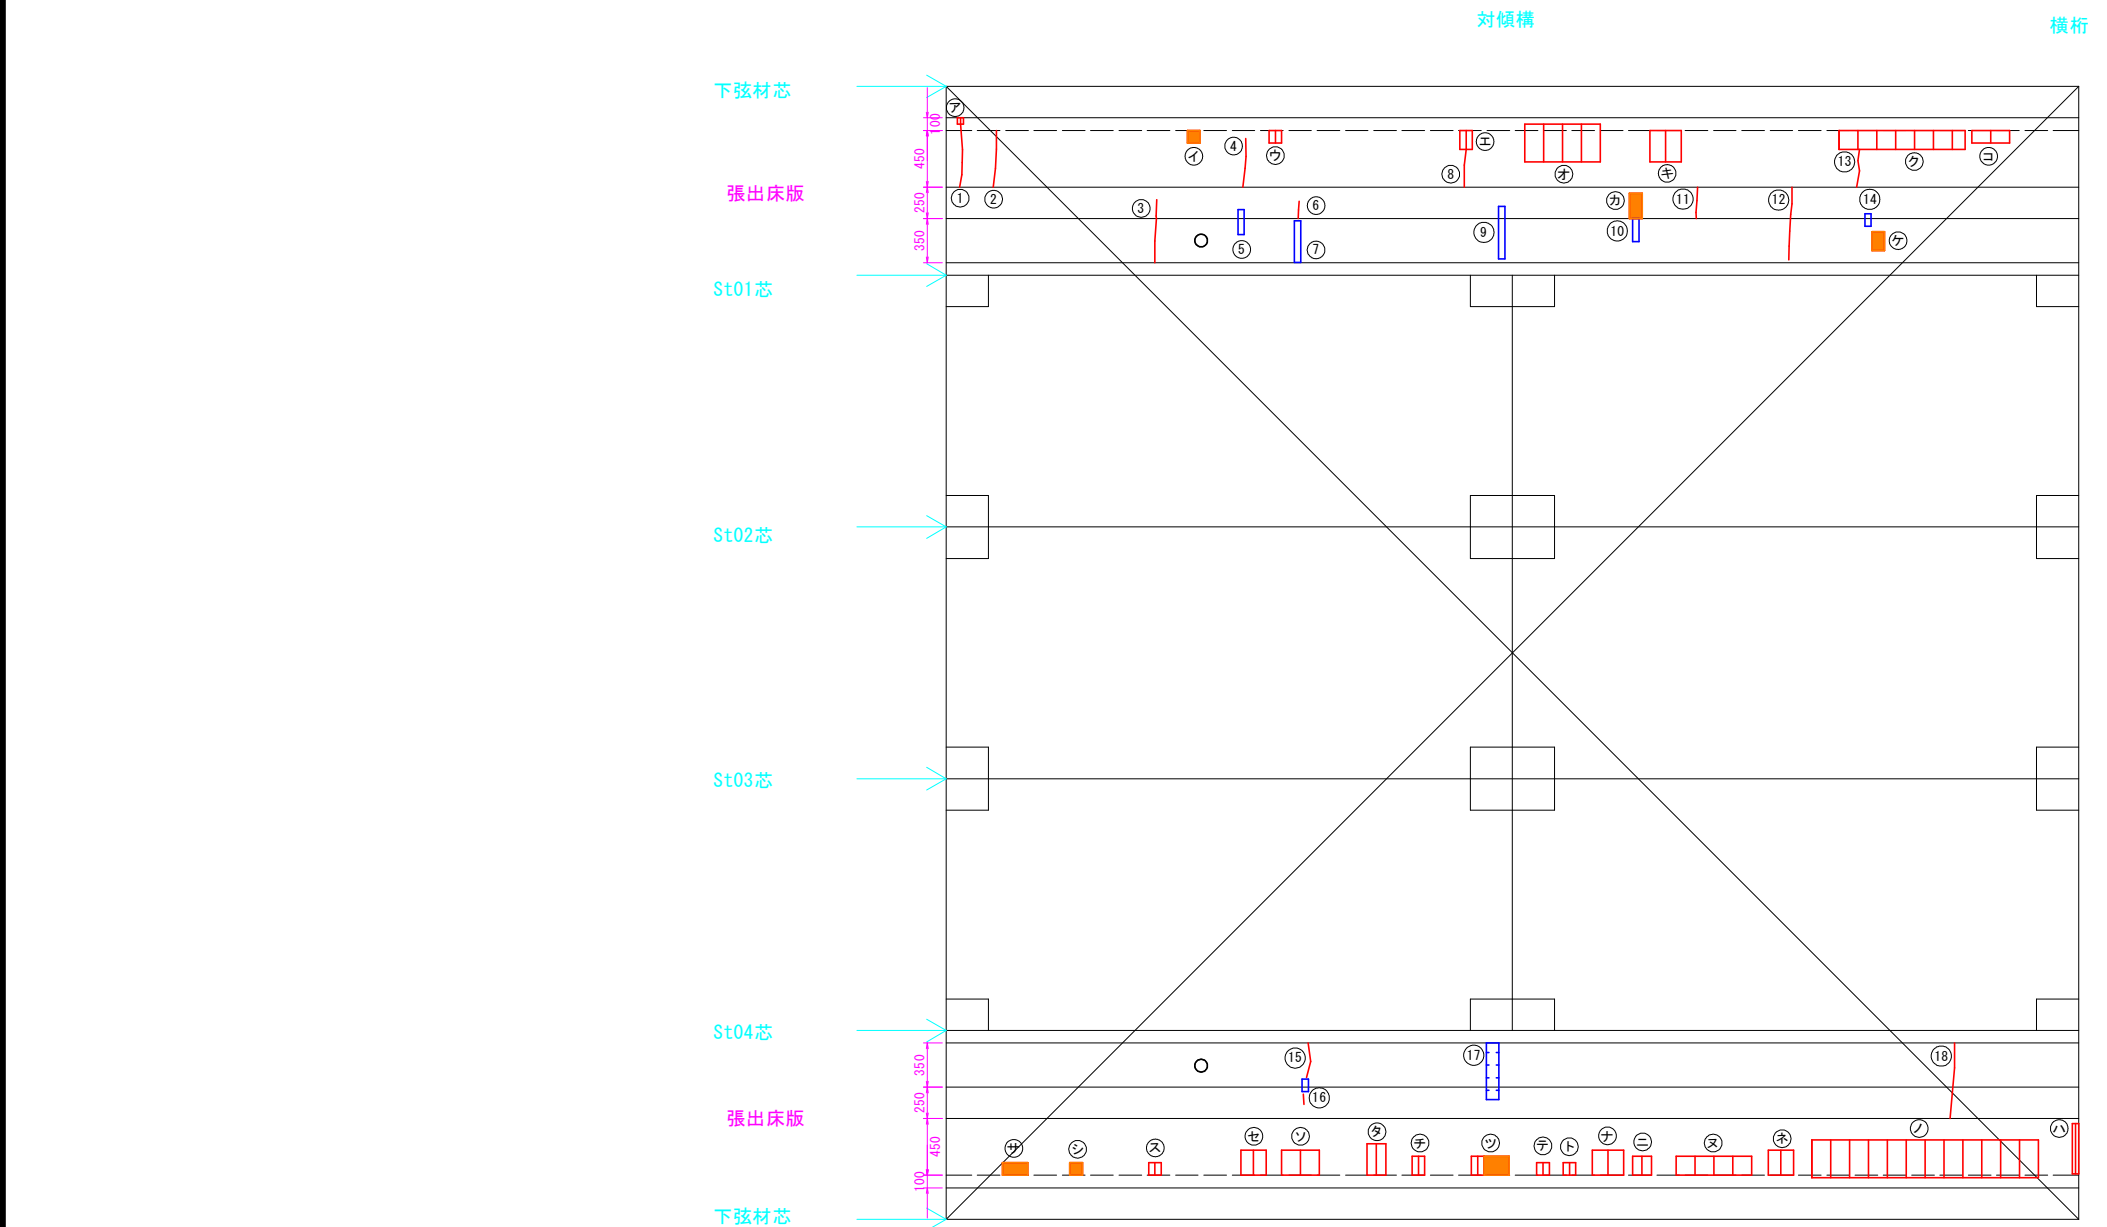

ひびわれ注入工

部材	No.	種別	幅 W 【mm】	延長 L 【mm】
床版0103	1	床版ひびわれ	0.2	500
床版0103	2	床版ひびわれ	0.2	450
床版0103	3	床版ひびわれ	0.2	500
床版0103	4	床版ひびわれ	0.2	400
床版0103	6	床版ひびわれ	0.2	150
床版0103	8	床版ひびわれ	0.2	300
床版0103	11	床版ひびわれ	0.2	250
床版0103	12	床版ひびわれ	0.2	600
床版0103	13	床版ひびわれ	0.2	300
床版0503	15	床版ひびわれ	0.2	400
床版0503	18	床版ひびわれ	0.2	600

ひびわれ充填工


部材	No.	種別	幅 W 【mm】	延長 L 【mm】
床版0103	5	遊離石灰	-	200
床版0103	7	遊離石灰	-	350
床版0103	9	遊離石灰	-	450
床版0103	10	遊離石灰	-	200
床版0103	14	遊離石灰	-	100
床版0503	16	遊離石灰	-	100
床版0503	17	遊離石灰	-	450

断面修復工

部材	記号	種別	幅 W 【mm】	延長 L 【mm】	深さ t 【mm】	面積 A 【m2】	体積 V 【m3】
床版0103	ア	鉄筋露出	50	50	50	0.0025	0.0001
床版0103	イ	うき	100	100	50	0.0100	0.0005
床版0103	ウ	鉄筋露出	100	100	50	0.0100	0.0005
床版0103	エ	鉄筋露出	100	150	50	0.0150	0.0008
床版0103	オ	鉄筋露出	600	300	50	0.1800	0.0090
床版0103	カ	うき	100	200	50	0.0200	0.0010
床版0103	キ	鉄筋露出	250	250	50	0.0625	0.0031
床版0103	ク	鉄筋露出	1,000	150	50	0.1500	0.0075
床版0103	ケ	うき	100	150	50	0.0150	0.0008
床版0103	コ	鉄筋露出	300	100	50	0.0300	0.0015
床版0503	サ	うき	200	100	50	0.0200	0.0010
床版0503	シ	うき	100	100	50	0.0100	0.0005
床版0503	ス	鉄筋露出	100	100	50	0.0100	0.0005
床版0503	セ	鉄筋露出	200	200	50	0.0400	0.0020
床版0503	ソ	鉄筋露出	300	200	50	0.0600	0.0030
床版0503	タ	鉄筋露出	150	250	50	0.0375	0.0019
床版0503	チ	鉄筋露出	100	150	50	0.0150	0.0008
床版0503	ツ	鉄筋露出	300	150	50	0.0450	0.0023
床版0503	テ	鉄筋露出	100	100	50	0.0100	0.0005
床版0503	ト	鉄筋露出	100	100	50	0.0100	0.0005
床版0503	ナ	鉄筋露出	250	200	50	0.0500	0.0025
床版0503	ニ	鉄筋露出	150	150	50	0.0225	0.0011
床版0503	ヌ	鉄筋露出	600	150	50	0.0900	0.0045
床版0503	ネ	鉄筋露出	200	200	50	0.0400	0.0020
床版0503	ノ	鉄筋露出	1,800	300	50	0.5400	0.0270
床版0503	ハ	鉄筋露出	50	400	50	0.0200	0.0010

表示	損傷の種類	表示	損傷の種類
ひび割れ		遊離石灰	
剥離		漏水	
鉄筋露出		豆板	
うき		その他	


マーク図

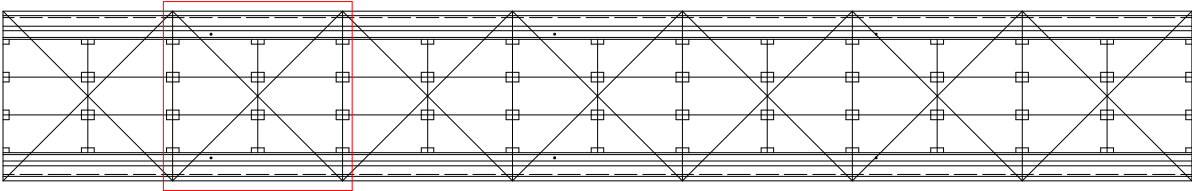

実施設計図面

工事名	R7阿土 阿南勝浦線(持井橋) 阿南・上大野地 橋梁修繕工事(着手日指定型)		
路線名等	阿南勝浦線(持井橋)		
工事箇所	阿南市上大野町萱原他		
図面名	上部工補修詳細図(その9)		
縮尺	1:30	図面番号	11 / 19
会社名			
事業者名	徳島県南部総合県民局県土整備部<阿南>		

上部工補修詳細図(その10) S=1:30
床版下面(第2径間3パネル目)

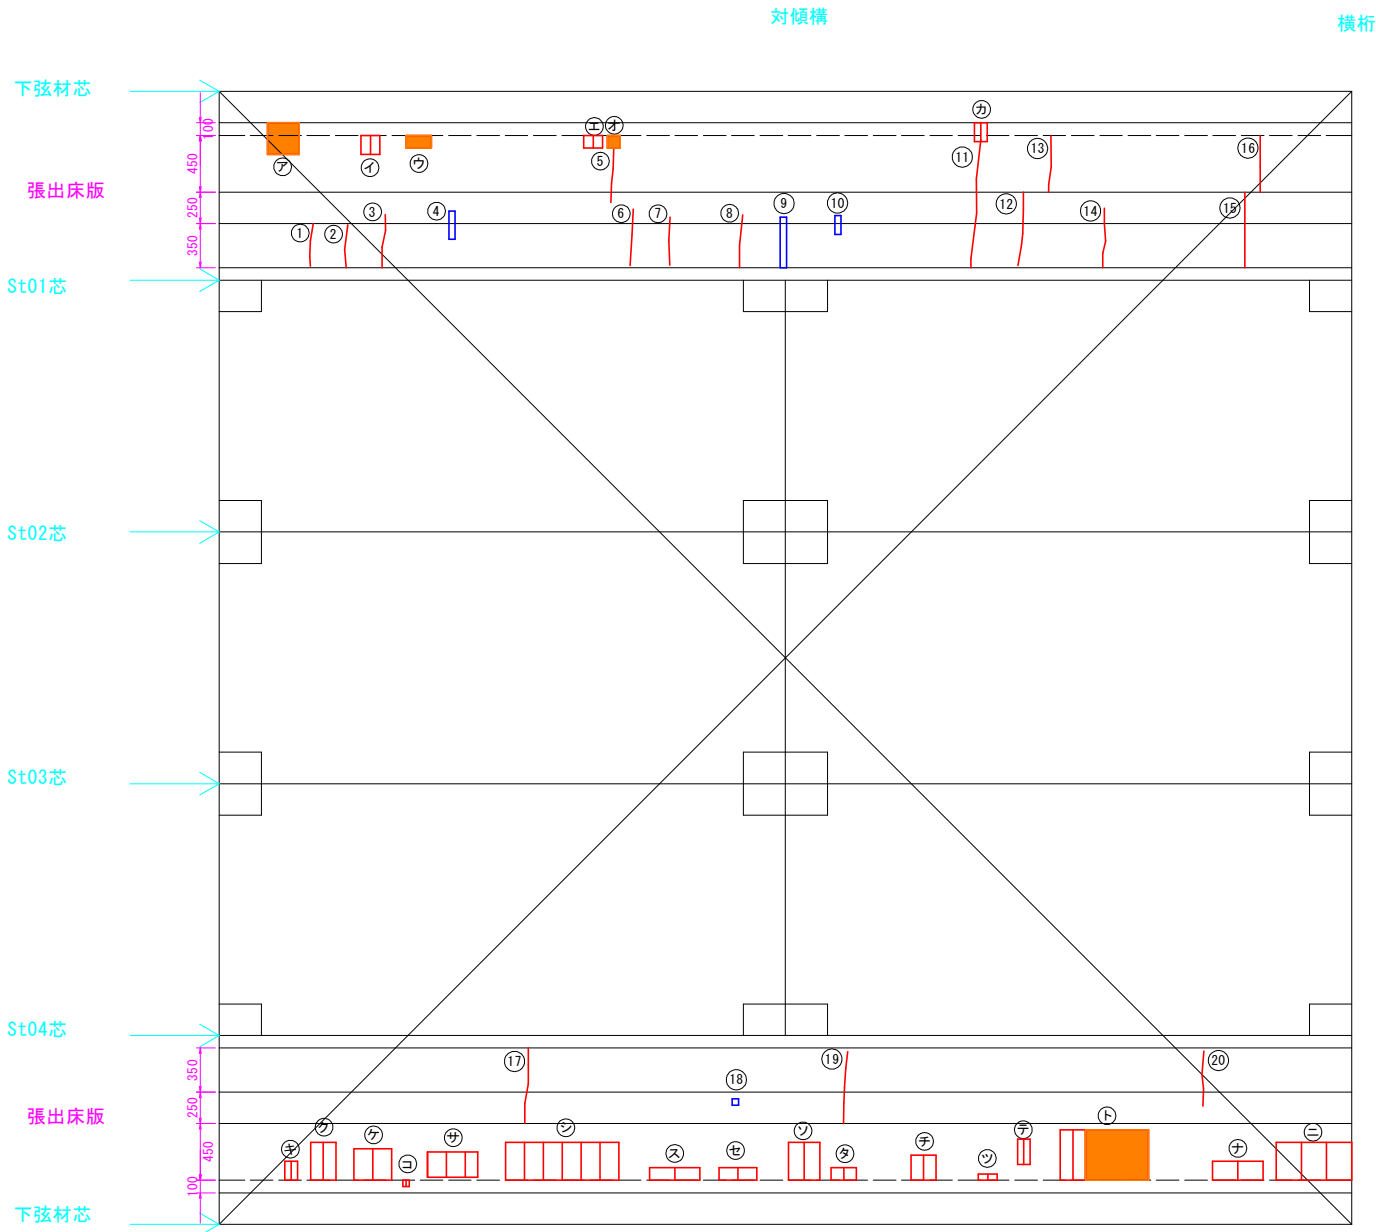

ひびわれ注入工

部材	No.	種別	幅 W [mm]	延長 L [mm]
床版0105	1	床版ひびわれ	0.2	350
床版0105	2	床版ひびわれ	0.2	350
床版0105	3	床版ひびわれ	0.2	450
床版0105	5	床版ひびわれ	0.2	450
床版0105	6	床版ひびわれ	0.2	450
床版0105	7	床版ひびわれ	0.2	400
床版0105	8	床版ひびわれ	0.2	450
床版0105	11	床版ひびわれ	0.2	1,050
床版0105	12	床版ひびわれ	0.2	600
床版0105	13	床版ひびわれ	0.2	450
床版0105	14	床版ひびわれ	0.2	500
床版0105	15	床版ひびわれ	0.2	600
床版0105	16	床版ひびわれ	0.2	450
床版0505	17	床版ひびわれ	0.2	600
床版0505	19	床版ひびわれ	0.2	600
床版0505	20	床版ひびわれ	0.2	450


ひびわれ充填工

部材	No.	種別	幅 W [mm]	延長 L [mm]
床版0105	4	遊離石灰	-	250
床版0105	9	遊離石灰	-	400
床版0105	10	遊離石灰	-	150
床版0505	18	遊離石灰	-	50

断面修復工

部材	記号	種別	幅 W [mm]	延長 L [mm]	深さ t [mm]	面積 A [m2]	体積 V [m3]
床版0105	ア	うき	250	250	50	0.0625	0.0031
床版0105	イ	鉄筋露出	150	150	50	0.0225	0.0011
床版0105	ウ	うき	200	100	50	0.0200	0.0010
床版0105	エ	鉄筋露出	150	100	50	0.0150	0.0008
床版0105	オ	うき	100	100	50	0.0100	0.0005
床版0105	カ	鉄筋露出	100	150	50	0.0150	0.0008
床版0505	キ	鉄筋露出	100	150	50	0.0150	0.0008
床版0505	ク	鉄筋露出	200	300	50	0.0600	0.0030
床版0505	ケ	鉄筋露出	300	250	50	0.0750	0.0038
床版0505	コ	鉄筋露出	50	50	50	0.0025	0.0001
床版0505	サ	鉄筋露出	400	200	50	0.0800	0.0040
床版0505	シ	鉄筋露出	900	300	50	0.2700	0.0135
床版0505	ス	鉄筋露出	400	100	50	0.0400	0.0020
床版0505	セ	鉄筋露出	300	100	50	0.0300	0.0015
床版0505	ソ	鉄筋露出	250	300	50	0.0750	0.0038
床版0505	タ	鉄筋露出	200	100	50	0.0200	0.0010
床版0505	チ	鉄筋露出	200	200	50	0.0400	0.0020
床版0505	ツ	鉄筋露出	150	50	50	0.0075	0.0004
床版0505	テ	鉄筋露出	100	200	50	0.0200	0.0010
床版0505	ト	鉄筋露出	700	400	50	0.2800	0.0140
床版0505	ナ	鉄筋露出	400	150	50	0.0600	0.0030
床版0505	ニ	鉄筋露出	600	300	50	0.1800	0.0090


表示	損傷の種類	表示	損傷の種類
ひび割れ		遊離石灰	
剥離		漏水	
鉄筋露出		豆板	
うき		その他	

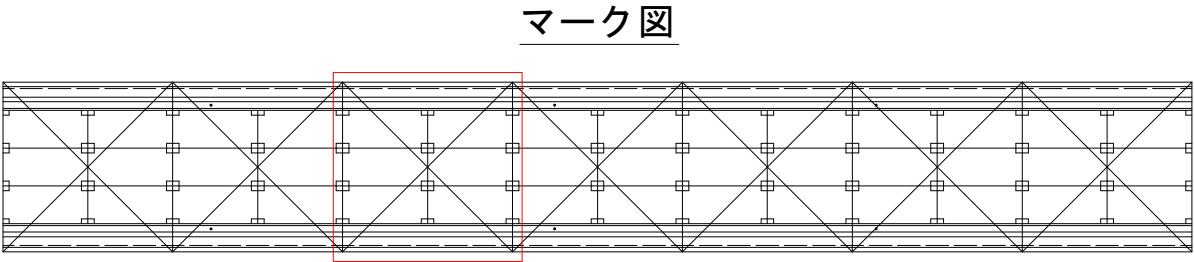

実施設計図面

工 事 名	R7阿土 阿南勝浦線(持井橋) 阿南・上大野他 橋梁修繕工事(着手日指定型)		
路線名等	阿南勝浦線(持井橋)		
工事箇所	阿南市上大野町萱原他		
図 面 名	上部工補修詳細図(その10)		
縮 尺	1:30	図面番号	12 / 19
会 社 名			
事業者名	徳島県南部総合県民局県土整備部<阿南>		

上部工補修詳細図(その11) S=1:30
床版下面(第2径間4パネル目)

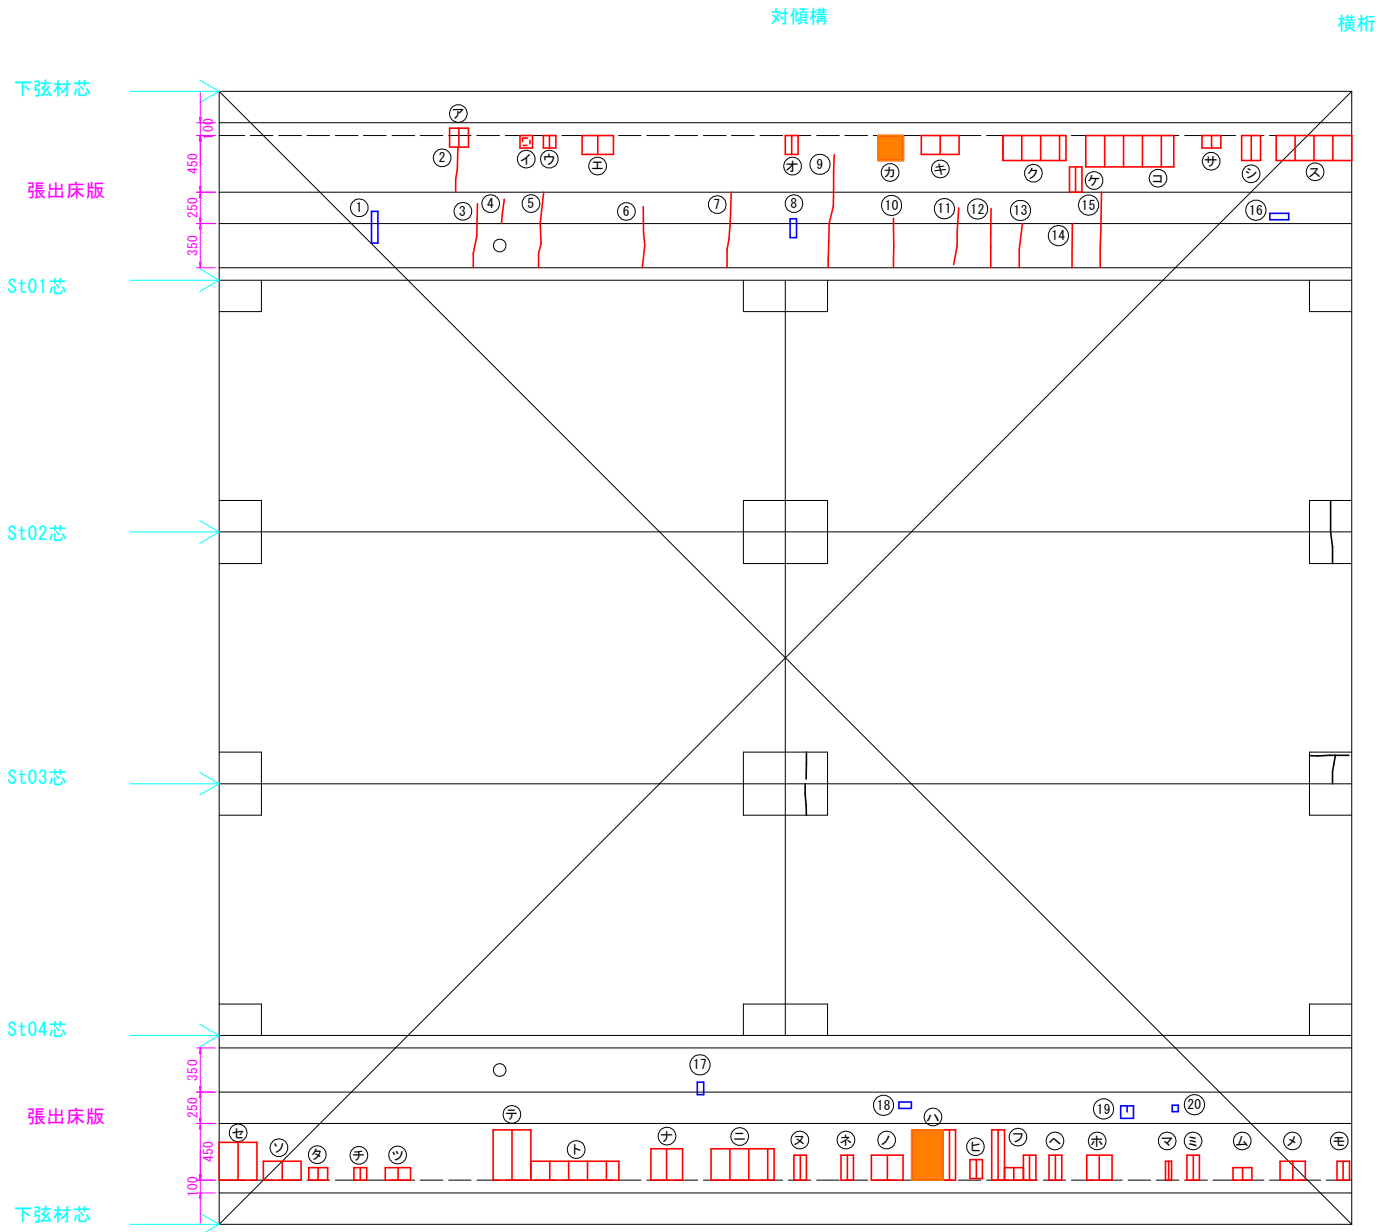

ひびわれ注入工

部材	No.	種別	幅 W 【mm】	延長 L 【mm】
床版0107	2	床版ひびわれ	0.2	350
床版0107	3	床版ひびわれ	0.2	550
床版0107	4	床版ひびわれ	0.2	200
床版0107	5	床版ひびわれ	0.2	600
床版0107	6	床版ひびわれ	0.2	500
床版0107	7	床版ひびわれ	0.2	600
床版0107	9	床版ひびわれ	0.2	900
床版0107	10	床版ひびわれ	0.2	350
床版0107	11	床版ひびわれ	0.2	450
床版0107	12	床版ひびわれ	0.2	500
床版0107	13	床版ひびわれ	0.2	350
床版0107	14	床版ひびわれ	0.2	350
床版0107	15	床版ひびわれ	0.2	600


ひびわれ充填工

部材	No.	種別	幅 W 【mm】	延長 L 【mm】
床版0107	1	遊離石灰	-	250
床版0107	8	遊離石灰	-	150
床版0107	16	遊離石灰	-	150
床版0507	17	遊離石灰	-	100
床版0507	18	遊離石灰	-	100
床版0507	19	遊離石灰	-	100
床版0507	20	遊離石灰	-	50

断面修復工

部材	記号	種別	幅 W 【mm】	延長 L 【mm】	深さ t 【mm】	面積 A 【m2】	体積 V 【m3】
床版0107	ア	鉄筋露出	150	150	50	0.0225	0.0011
床版0107	イ	剥離	100	100	50	0.0100	0.0005
床版0107	ウ	鉄筋露出	100	100	50	0.0100	0.0005
床版0107	エ	鉄筋露出	250	150	50	0.0375	0.0019
床版0107	オ	鉄筋露出	100	150	50	0.0150	0.0008
床版0107	カ	うき	200	200	50	0.0400	0.0020
床版0107	キ	鉄筋露出	300	150	50	0.0450	0.0023
床版0107	ク	鉄筋露出	500	200	50	0.1000	0.0050
床版0107	ケ	鉄筋露出	100	200	50	0.0200	0.0010
床版0107	コ	鉄筋露出	700	250	50	0.1750	0.0088
床版0107	サ	鉄筋露出	150	100	50	0.0150	0.0008
床版0107	シ	鉄筋露出	150	200	50	0.0300	0.0015
床版0107	ス	鉄筋露出	600	200	50	0.1200	0.0060
床版0507	セ	鉄筋露出	300	300	50	0.0900	0.0045
床版0507	ソ	鉄筋露出	300	150	50	0.0450	0.0023
床版0507	タ	鉄筋露出	150	100	50	0.0150	0.0008
床版0507	チ	鉄筋露出	100	100	50	0.0100	0.0005
床版0507	ツ	鉄筋露出	200	100	50	0.0200	0.0010
床版0507	テ	鉄筋露出	300	400	50	0.1200	0.0060
床版0507	ト	鉄筋露出	700	150	50	0.1050	0.0053
床版0507	ナ	鉄筋露出	250	250	50	0.0625	0.0031
床版0507	ニ	鉄筋露出	500	250	50	0.1250	0.0063
床版0507	ノ	鉄筋露出	100	200	50	0.0200	0.0010
床版0507	ネ	鉄筋露出	100	200	50	0.0200	0.0010
床版0507	ハ	鉄筋露出	250	200	50	0.0500	0.0025
床版0507	ホ	鉄筋露出	350	400	50	0.1400	0.0070
床版0507	ヒ	鉄筋露出	100	150	50	0.0150	0.0008
床版0507	フ	鉄筋露出	350	400	50	0.1400	0.0070
床版0507	ヘ	鉄筋露出	100	200	50	0.0200	0.0010
床版0507	ホ	鉄筋露出	200	200	50	0.0400	0.0020
床版0507	マ	鉄筋露出	150	150	50	0.0075	0.0004
床版0507	ミ	鉄筋露出	100	200	50	0.0200	0.0010
床版0507	ム	鉄筋露出	150	100	50	0.0150	0.0008
床版0507	メ	鉄筋露出	200	150	50	0.0300	0.0015
床版0507	モ	鉄筋露出	100	150	50	0.0150	0.0008

マーク図

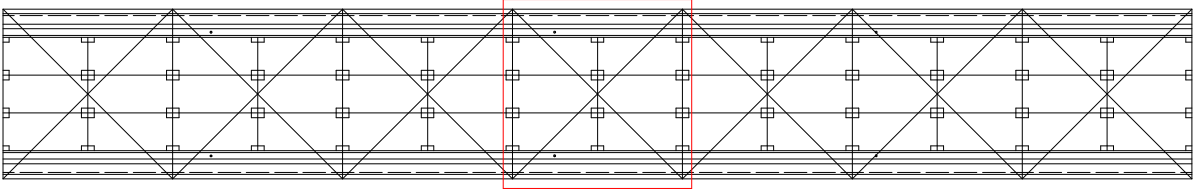


表示	損傷の種類	表示	損傷の種類
ひび割れ		遊離石灰	
剥離		漏水	
鉄筋露出		豆板	
うき		その他	


実施設計図面

工事名	R7阿土 阿南勝浦線(持井橋) 阿南・上大野他 橋梁修繕工事(着手日指定型)		
路線名等	阿南勝浦線(持井橋)		
工事箇所	阿南市上大野町萱原他		
図面名	上部工補修詳細図(その11)		
縮尺	1:30	図面番号	13 / 19
会社名			
事業者名	徳島県南部総合県民局土整備部<阿南>		

上部工補修詳細図(その12) S=1:30
床版下面(第2径間5パネル目)

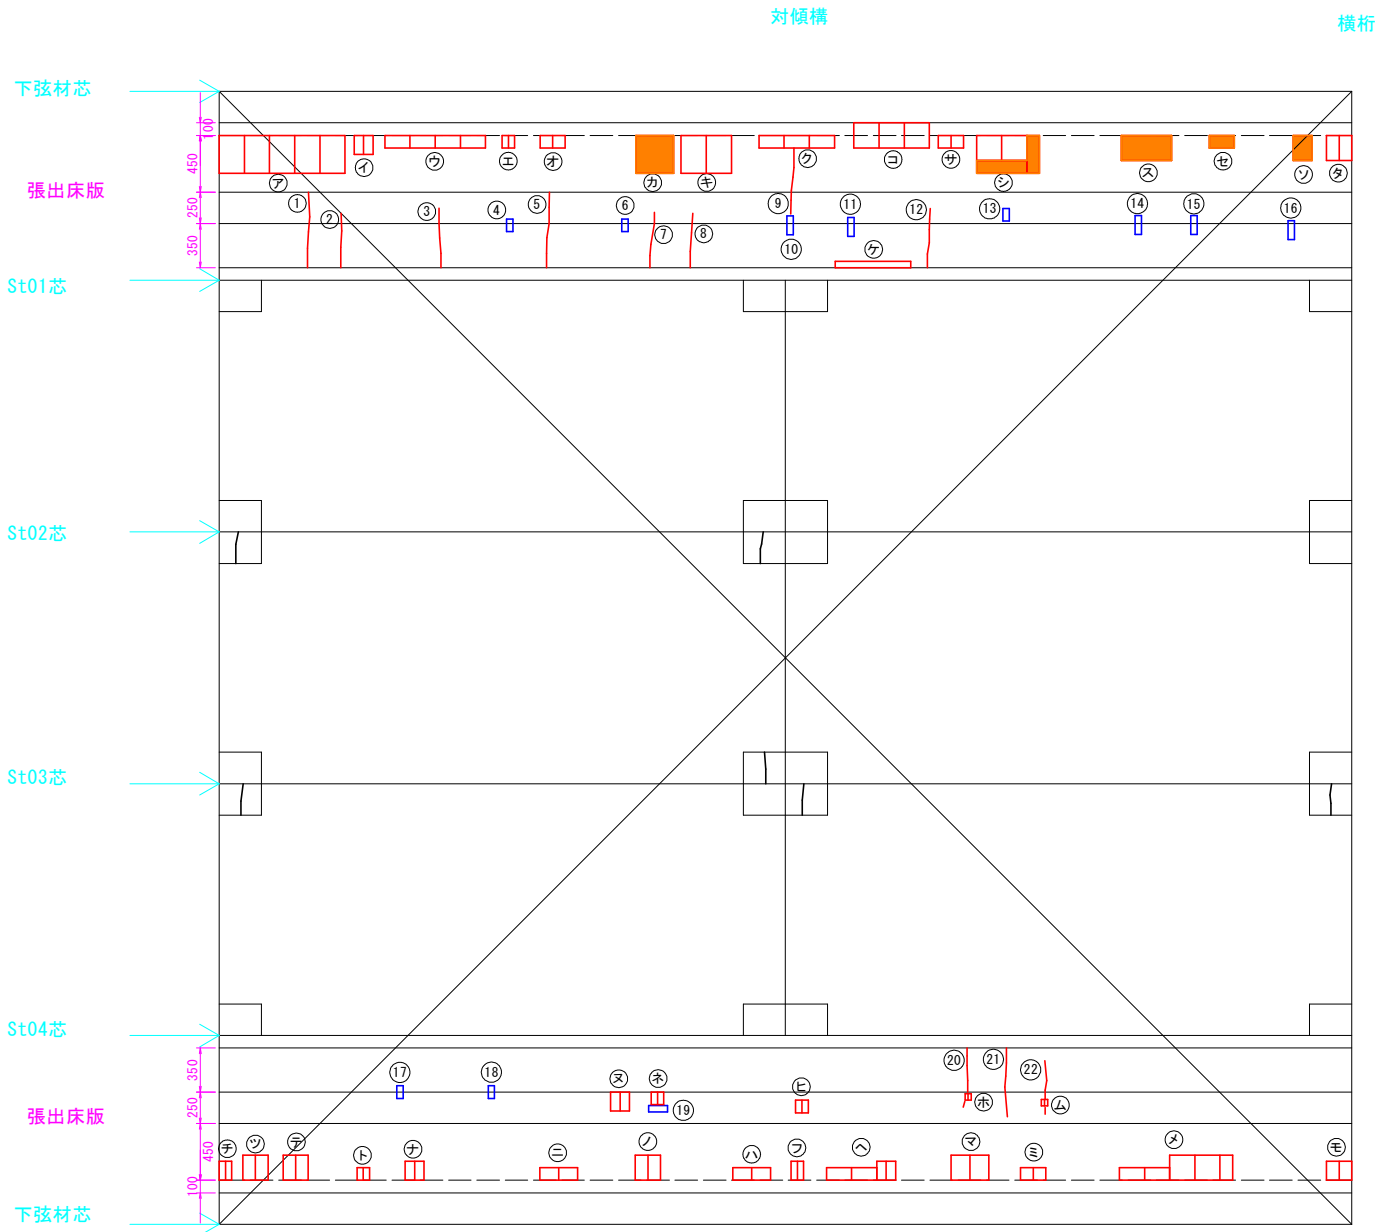

マーク図

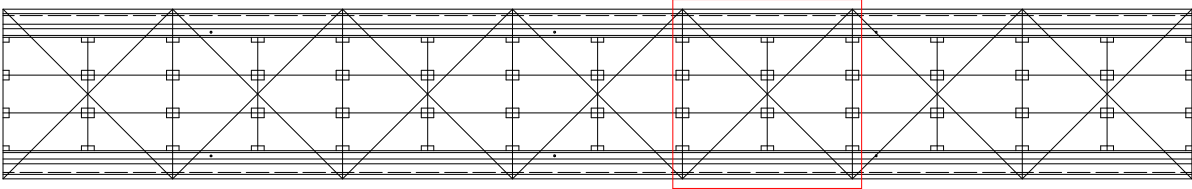

ひびわれ注入工

部材	No.	種別	幅 W 【mm】	延長 L 【mm】
床版0109	1	床版ひびわれ	0.2	600
床版0109	2	床版ひびわれ	0.2	450
床版0109	3	床版ひびわれ	0.2	500
床版0109	5	床版ひびわれ	0.2	600
床版0109	7	床版ひびわれ	0.2	450
床版0109	8	床版ひびわれ	0.2	450
床版0109	9	床版ひびわれ	0.2	550
床版0109	12	床版ひびわれ	0.2	500
床版0509	20	床版ひびわれ	0.2	400
床版0509	21	床版ひびわれ	0.2	550
床版0509	22	床版ひびわれ	0.2	350

ひびわれ充填工

部材	No.	種別	幅 W 【mm】	延長 L 【mm】
床版0109	4	遊離石灰	-	100
床版0109	6	遊離石灰	-	100
床版0109	10	遊離石灰	-	150
床版0109	11	遊離石灰	-	150
床版0109	13	遊離石灰	-	100
床版0109	14	遊離石灰	-	150
床版0109	15	遊離石灰	-	150
床版0109	16	遊離石灰	-	150
床版0509	17	遊離石灰	-	100
床版0509	18	遊離石灰	-	100
床版0509	19	遊離石灰	-	150

断面修復工


部材	記号	種別	幅 W 【mm】	延長 L 【mm】	深さ t 【mm】	面積 A 【m2】	体積 V 【m3】
床版0109	ア	鉄筋露出	1,000	300	50	0.3000	0.0150
床版0109	イ	鉄筋露出	150	150	50	0.0225	0.0011
床版0109	ウ	鉄筋露出	800	100	50	0.0800	0.0040
床版0109	エ	鉄筋露出	100	100	50	0.0100	0.0005
床版0109	オ	鉄筋露出	200	100	50	0.0200	0.0010
床版0109	カ	うき	300	300	50	0.0900	0.0045
床版0109	キ	鉄筋露出	400	300	50	0.1200	0.0060
床版0109	ク	鉄筋露出	600	100	50	0.0600	0.0030
床版0109	ケ	鉄筋露出	600	50	50	0.0300	0.0015
床版0109	コ	鉄筋露出	600	200	50	0.1200	0.0060
床版0109	サ	鉄筋露出	200	100	50	0.0200	0.0010
床版0109	シ	鉄筋露出	500	300	50	0.1500	0.0075
床版0109	ス	うき	400	200	50	0.0800	0.0040
床版0109	セ	うき	200	100	50	0.0200	0.0010
床版0109	ソ	うき	150	200	50	0.0300	0.0015
床版0109	タ	鉄筋露出	200	200	50	0.0400	0.0020
床版0509	チ	鉄筋露出	100	150	50	0.0150	0.0008
床版0509	ツ	鉄筋露出	200	200	50	0.0400	0.0020
床版0509	テ	鉄筋露出	200	200	50	0.0400	0.0020
床版0509	ト	鉄筋露出	100	100	50	0.0100	0.0005
床版0509	ナ	鉄筋露出	150	150	50	0.0225	0.0011
床版0509	ニ	鉄筋露出	300	100	50	0.0300	0.0015
床版0509	ヌ	鉄筋露出	150	150	50	0.0225	0.0011
床版0509	ネ	鉄筋露出	100	100	50	0.0100	0.0005
床版0509	ノ	鉄筋露出	200	200	50	0.0400	0.0020
床版0509	ハ	鉄筋露出	300	100	50	0.0300	0.0015
床版0509	ヒ	鉄筋露出	100	100	50	0.0100	0.0005
床版0509	フ	鉄筋露出	100	150	50	0.0150	0.0008
床版0509	ヘ	鉄筋露出	550	150	50	0.0825	0.0041
床版0509	ホ	鉄筋露出	50	50	50	0.0025	0.0001
床版0509	マ	鉄筋露出	300	200	50	0.0600	0.0030
床版0509	ミ	鉄筋露出	200	100	50	0.0200	0.0010
床版0509	ム	鉄筋露出	50	50	50	0.0025	0.0001
床版0509	メ	鉄筋露出	900	200	50	0.1800	0.0090
床版0509	モ	鉄筋露出	200	150	50	0.0300	0.0015

実施設計図面

工事名	R7阿土 阿南勝浦線(持井橋) 阿南・上大野他 橋梁修繕工事(着手日指定型)		
路線名等	阿南勝浦線(持井橋)		
工事箇所	阿南市上大野町萱原他		
図面名	上部工補修詳細図(その12)		
縮尺	1:30	図面番号	14 / 19
会社名			
事業者名	徳島県南部総合県民局県土整備部<阿南>		

表示	損傷の種類	表示	損傷の種類
ひび割れ		遊離石灰	
剥離		漏水	
鉄筋露出		豆板	
うき		その他	

上部工補修詳細図(その13) S=1:30
床版下面(第2径間6パネル目)

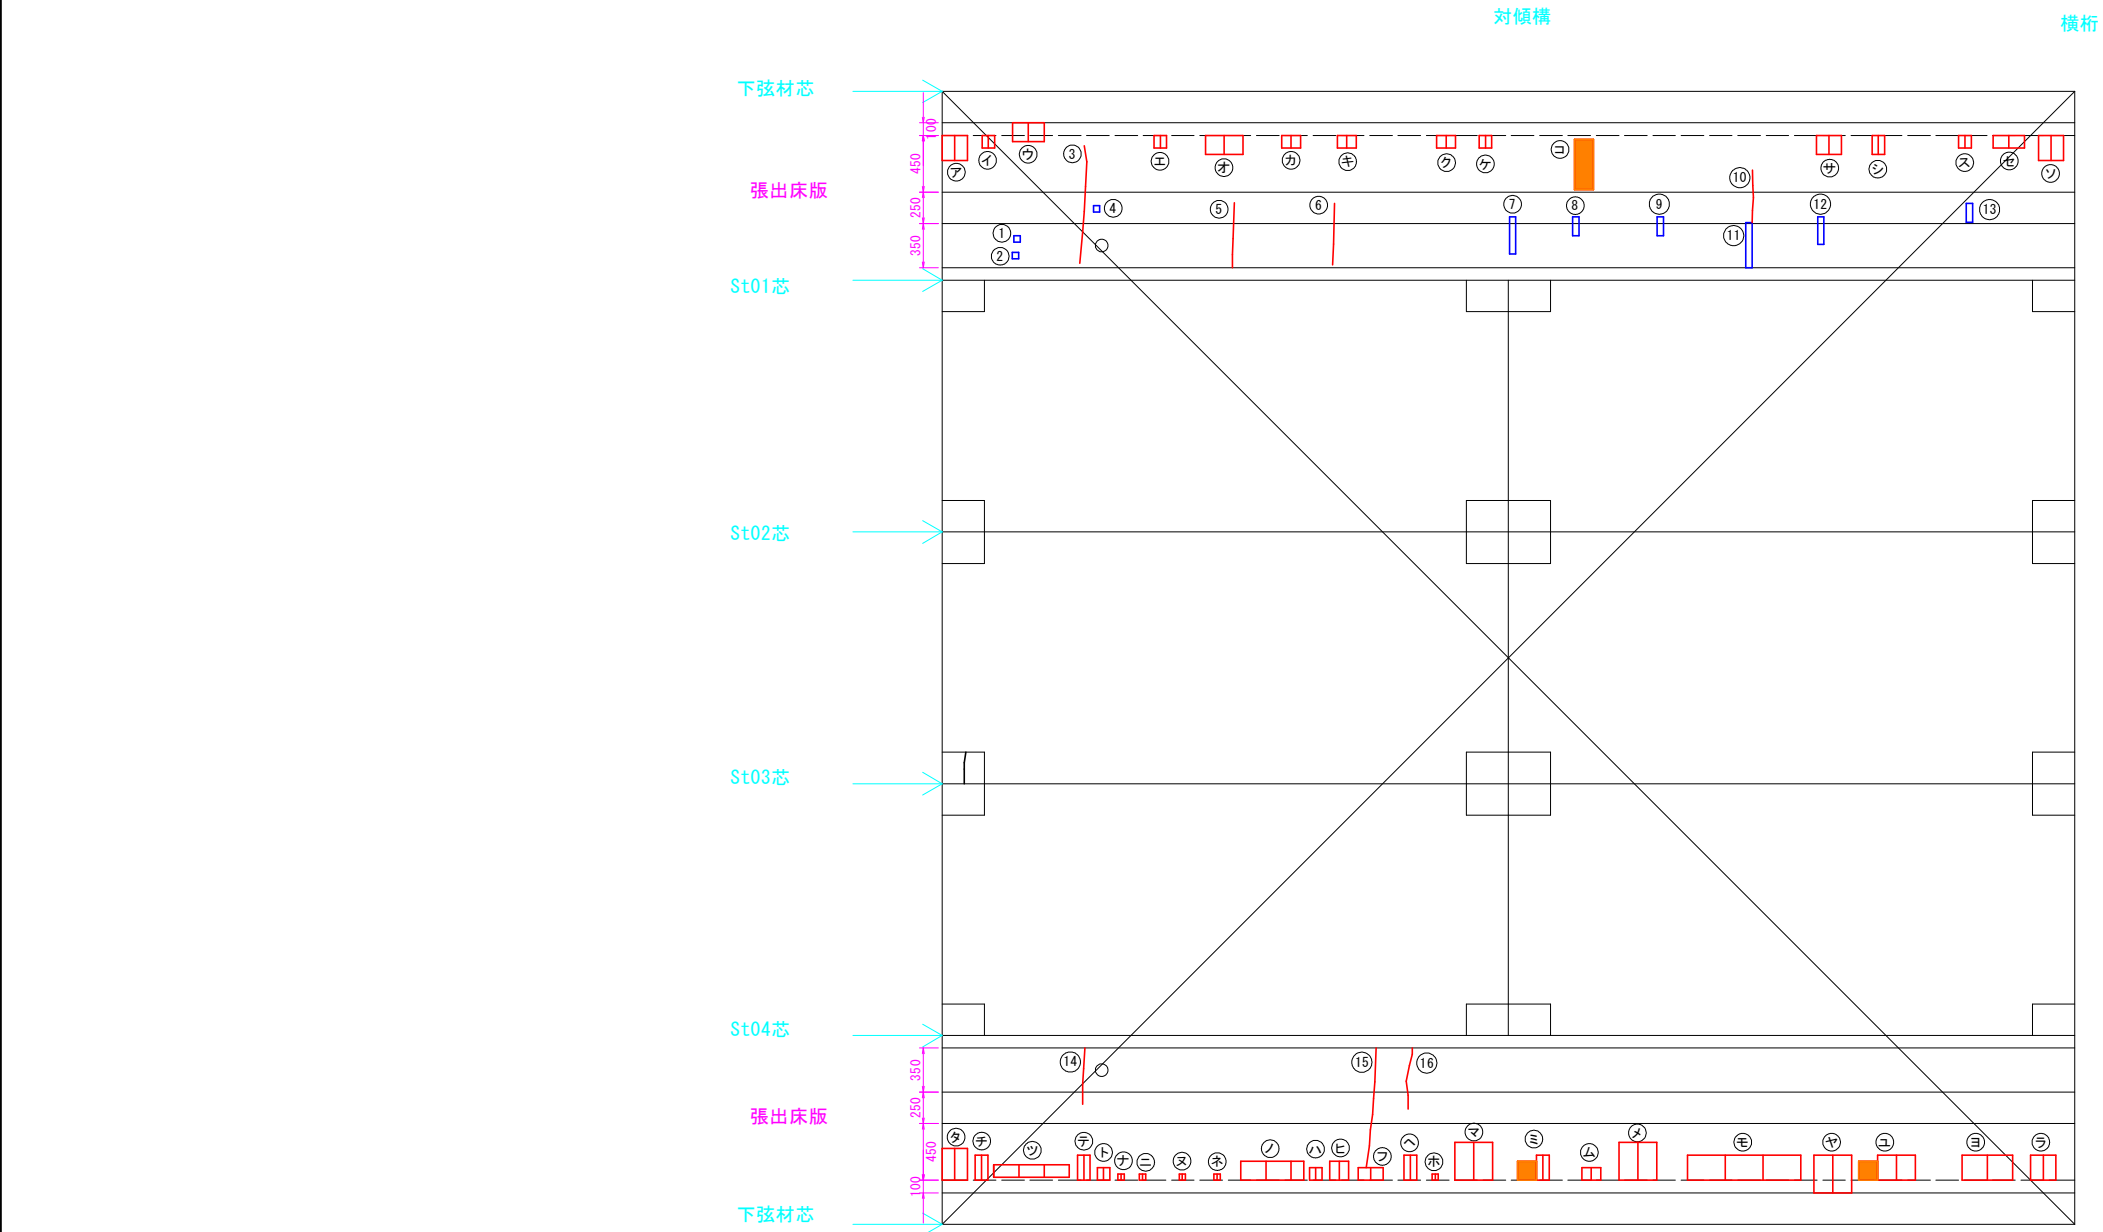

ひびわれ注入工

部材	No.	種別	幅 W 【mm】	延長 L 【mm】
床版0111	3	床版ひびわれ	0.2	950
床版0111	5	床版ひびわれ	0.2	550
床版0111	6	床版ひびわれ	0.2	500
床版0111	10	床版ひびわれ	0.2	450
床版0511	14	床版ひびわれ	0.2	450
床版0511	15	床版ひびわれ	0.2	950
床版0511	16	床版ひびわれ	0.2	500


ひびわれ充填工

部材	No.	種別	幅 W 【mm】	延長 L 【mm】
床版0111	1	遊離石灰	-	50
床版0111	2	遊離石灰	-	50
床版0111	4	遊離石灰	-	50
床版0111	7	遊離石灰	-	300
床版0111	8	遊離石灰	-	150
床版0111	9	遊離石灰	-	150
床版0111	11	遊離石灰	-	350
床版0111	12	遊離石灰	-	250
床版0111	13	遊離石灰	-	150

断面修復工

部材	記号	種別	幅 W 【mm】	延長 L 【mm】	深さ t 【mm】	面積 A 【m2】	体積 V 【m3】
床版0111	ア	鉄筋露出	200	200	50	0.0400	0.0020
床版0111	イ	鉄筋露出	100	100	50	0.0100	0.0005
床版0111	ウ	鉄筋露出	250	150	50	0.0375	0.0019
床版0111	エ	鉄筋露出	100	100	50	0.0100	0.0005
床版0111	オ	鉄筋露出	300	150	50	0.0450	0.0023
床版0111	カ	鉄筋露出	150	100	50	0.0150	0.0008
床版0111	キ	鉄筋露出	150	100	50	0.0150	0.0008
床版0111	ク	鉄筋露出	150	100	50	0.0150	0.0008
床版0111	ケ	鉄筋露出	100	100	50	0.0100	0.0005
床版0111	コ	さき	150	400	50	0.0600	0.0030
床版0111	サ	鉄筋露出	200	150	50	0.0300	0.0015
床版0111	シ	鉄筋露出	100	150	50	0.0150	0.0008
床版0111	ス	鉄筋露出	100	100	50	0.0100	0.0005
床版0111	セ	鉄筋露出	250	100	50	0.0250	0.0013
床版0111	ソ	鉄筋露出	200	200	50	0.0400	0.0020
床版0511	タ	鉄筋露出	200	250	50	0.0500	0.0025
床版0511	チ	鉄筋露出	100	200	50	0.0200	0.0010
床版0511	ツ	鉄筋露出	600	100	50	0.0600	0.0030
床版0511	テ	鉄筋露出	100	200	50	0.0200	0.0010
床版0511	ト	鉄筋露出	100	100	50	0.0100	0.0005
床版0511	ナ	鉄筋露出	50	50	50	0.0025	0.0001
床版0511	ニ	鉄筋露出	50	50	50	0.0025	0.0001
床版0511	ヌ	鉄筋露出	50	50	50	0.0025	0.0001
床版0511	ネ	鉄筋露出	50	50	50	0.0025	0.0001
床版0511	ノ	鉄筋露出	500	150	50	0.0750	0.0038
床版0511	ハ	鉄筋露出	100	100	50	0.0100	0.0005
床版0511	ヒ	鉄筋露出	150	150	50	0.0225	0.0011
床版0511	フ	鉄筋露出	200	100	50	0.0200	0.0010
床版0511	ヘ	鉄筋露出	100	200	50	0.0200	0.0010
床版0511	ホ	鉄筋露出	50	50	50	0.0025	0.0001
床版0511	マ	鉄筋露出	300	300	50	0.0900	0.0045
床版0511	ミ	鉄筋露出	250	200	50	0.0500	0.0025
床版0511	ム	鉄筋露出	150	100	50	0.0150	0.0008
床版0511	メ	鉄筋露出	300	300	50	0.0900	0.0045
床版0511	モ	鉄筋露出	200	200	50	0.1600	0.0090
床版0511	ヤ	鉄筋露出	300	300	50	0.0900	0.0045
床版0511	ユ	鉄筋露出	450	200	50	0.0900	0.0045
床版0511	ヨ	鉄筋露出	400	200	50	0.0800	0.0040
床版0511	ラ	鉄筋露出	200	200	50	0.0400	0.0020


表示	損傷の種類	表示	損傷の種類
ひび割れ		遊離石灰	
剥離		漏水	
鉄筋露出		豆板	
うき		その他	

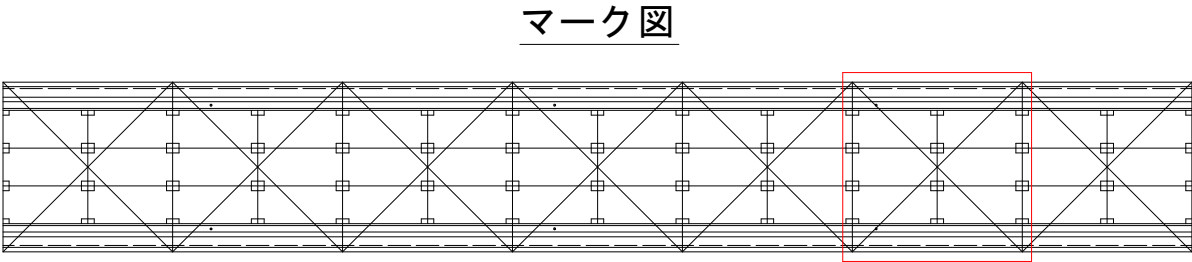

実施設計図面

工事名	R7阿土 阿南勝浦線(持井橋) 阿南・上大野 橋梁修繕工事(着手日指定型)
路線名等	阿南勝浦線(持井橋)
工事箇所	阿南市上大野町萱原他
図面名	上部工補修詳細図(その13)
縮尺	1:30 図面番号 15 / 19
会社名	
事業者名	徳島県南部総合県民局土整備部<阿南>

上部工補修詳細図(その14) S=1:30
床版下面(第2径間7パネル目)

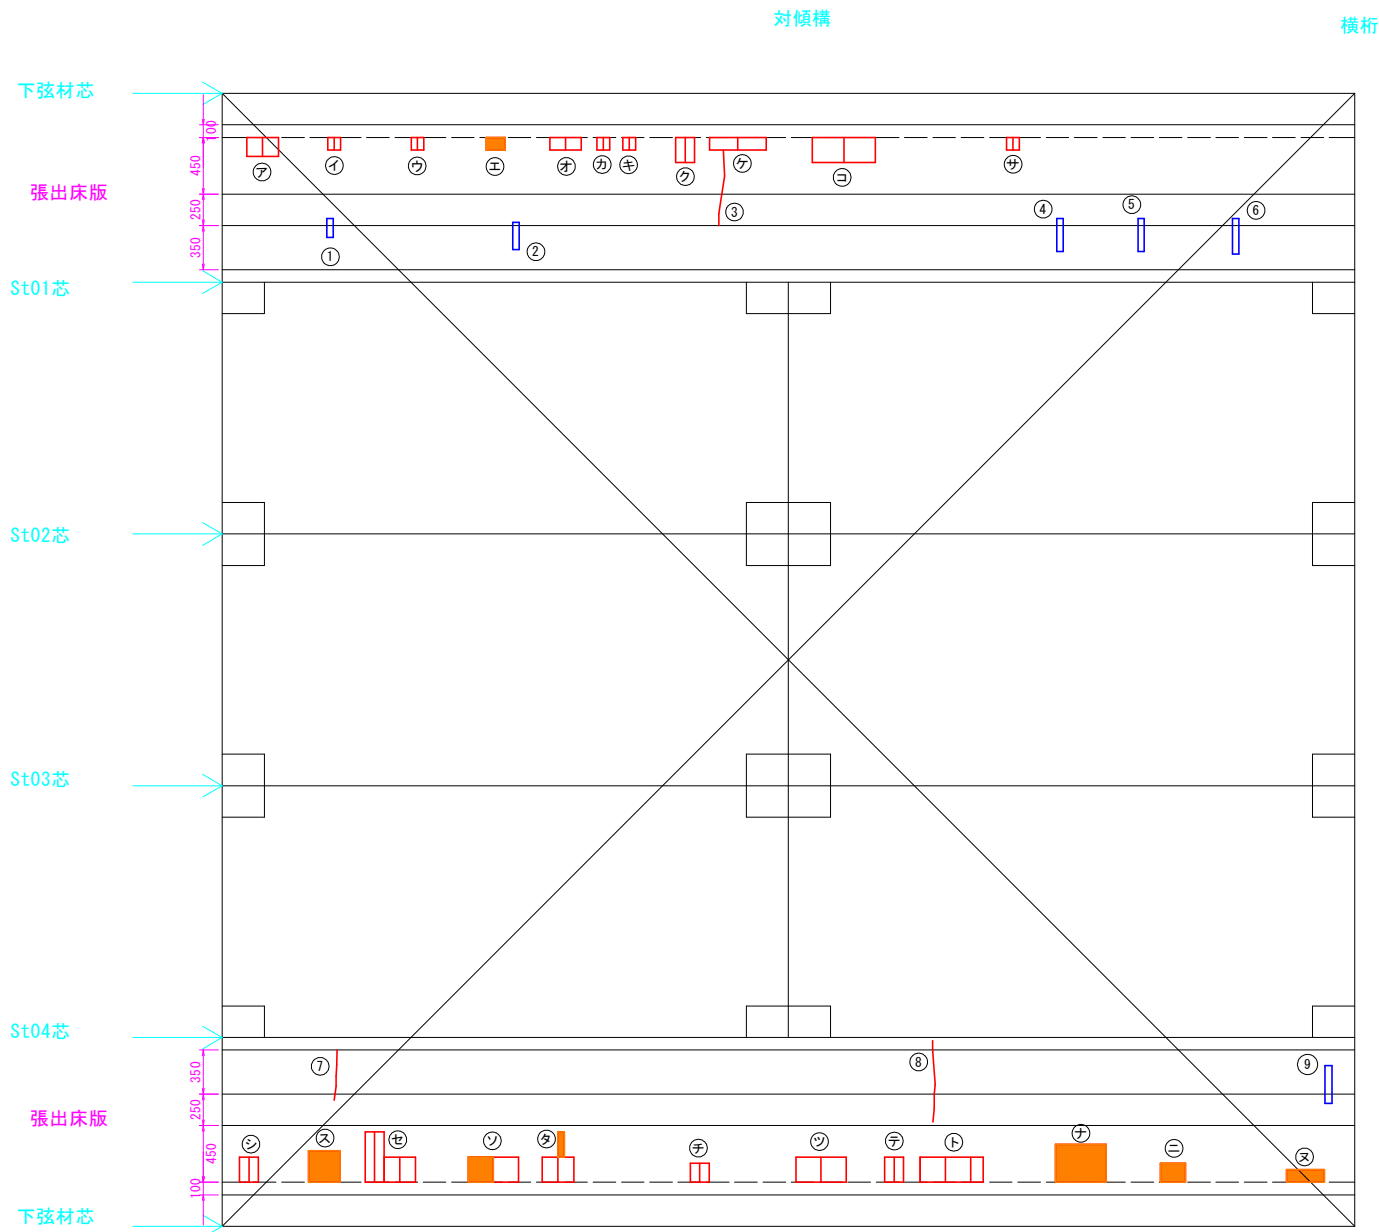

ひびわれ注入工

部材	No.	種別	幅 W 【mm】	延長 L 【mm】
床版0113	3	床版ひびわれ	0.2	600
床版0513	7	床版ひびわれ	0.2	400
床版0513	8	床版ひびわれ	0.2	650


ひびわれ充填工

部材	No.	種別	幅 W 【mm】	延長 L 【mm】
床版0113	1	遊離石灰	-	150
床版0113	2	遊離石灰	-	250
床版0113	4	遊離石灰	-	250
床版0113	5	遊離石灰	-	250
床版0113	6	遊離石灰	-	300
床版0513	9	遊離石灰	-	300

断面修復工

部材	記号	種別	幅 W 【mm】	延長 L 【mm】	深さ t 【mm】	面積 A 【m2】	体積 V 【m3】
床版0113	ア	鉄筋露出	250	150	50	0.0375	0.0019
床版0113	イ	鉄筋露出	100	100	50	0.0100	0.0005
床版0113	ウ	鉄筋露出	100	100	50	0.0100	0.0005
床版0113	エ	うき	150	100	50	0.0150	0.0008
床版0113	オ	鉄筋露出	250	100	50	0.0250	0.0013
床版0113	カ	鉄筋露出	100	100	50	0.0100	0.0005
床版0113	キ	鉄筋露出	100	100	50	0.0100	0.0005
床版0113	ク	鉄筋露出	150	200	50	0.0300	0.0015
床版0113	ケ	鉄筋露出	450	100	50	0.0450	0.0023
床版0113	コ	鉄筋露出	500	200	50	0.1000	0.0050
床版0113	サ	鉄筋露出	100	100	50	0.0100	0.0005
床版0513	シ	鉄筋露出	150	200	50	0.0300	0.0015
床版0513	ス	うき	250	250	50	0.0625	0.0031
床版0513	セ	鉄筋露出	400	400	50	0.1600	0.0080
床版0513	ソ	鉄筋露出	400	200	50	0.0800	0.0040
床版0513	タ	鉄筋露出	250	400	50	0.1000	0.0050
床版0513	チ	鉄筋露出	150	150	50	0.0225	0.0011
床版0513	ツ	鉄筋露出	400	200	50	0.0800	0.0040
床版0513	テ	鉄筋露出	150	200	50	0.0300	0.0015
床版0513	ト	鉄筋露出	500	200	50	0.1000	0.0050
床版0513	ナ	うき	400	300	50	0.1200	0.0060
床版0513	ニ	うき	200	150	50	0.0300	0.0015
床版0513	ヌ	うき	300	100	50	0.0300	0.0015

マーク図

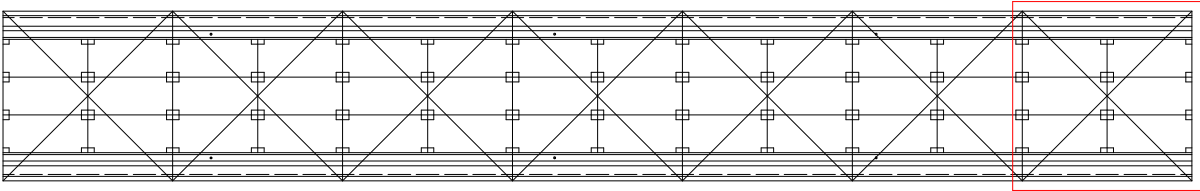

表示	損傷の種類	表示	損傷の種類
ひび割れ		遊離石灰	
剥離		漏水	
鉄筋露出		豆板	
うき		その他	


実施設計図面

工事名	R7阿土 阿南勝浦線(持井橋) 阿南・上大野地 橋梁修繕工事(着手日指定型)		
路線名等	阿南勝浦線(持井橋)		
工事箇所	阿南市上大野町萱原他		
図面名	上部工補修詳細図(その14)		
縮尺	1:30	図面番号	16/19
会社名			
事業者名	徳島県南部総合県民局県土整備部<阿南>		


上部工補修詳細図（その15） S=1:50

表面含浸工，水切り設置工

上部工断面図

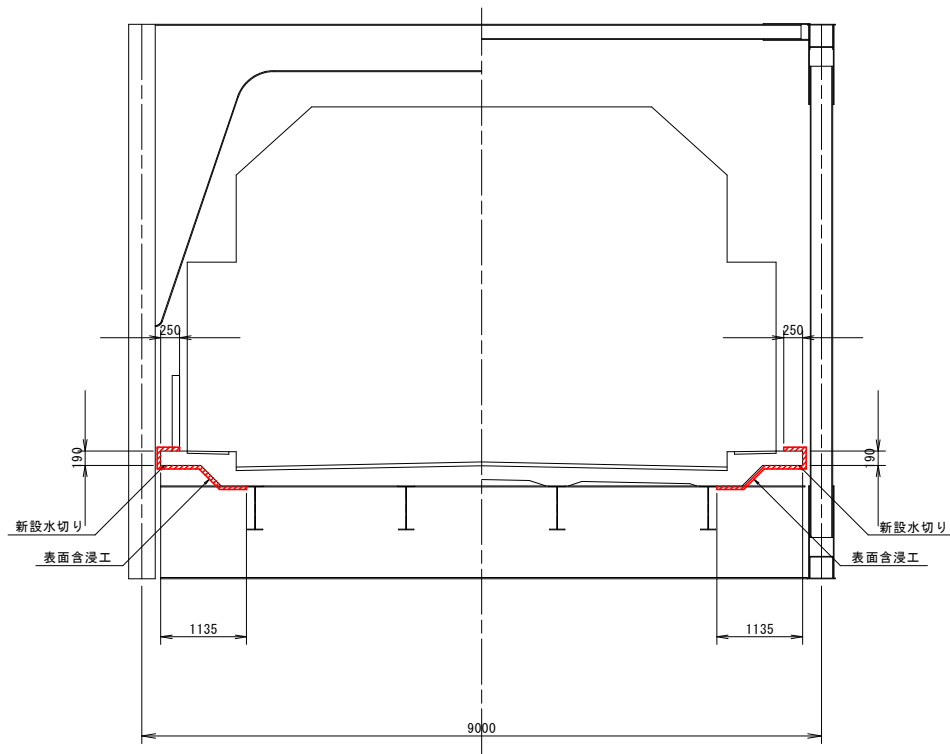

水切り詳細図 S=1:1

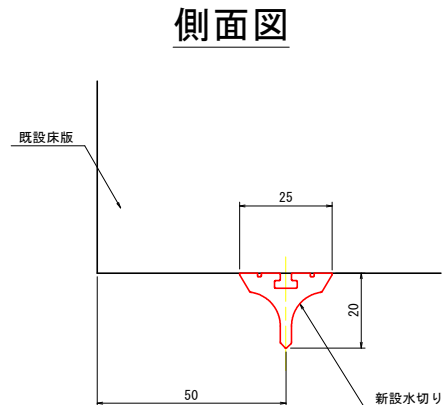


施工手順




注1) 水切りと床版の接着性、施工性、水切り機能を確保するため、床版の端から50mm程度の余裕しろを確保すること。

表面含浸工詳細図
（健全部）

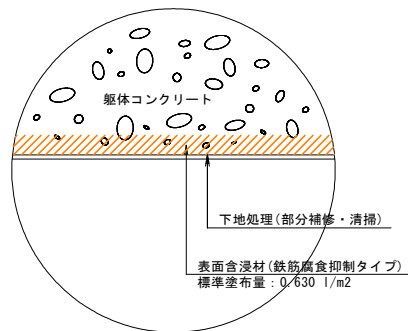


表面含浸工詳細図
（鉄筋露出部）

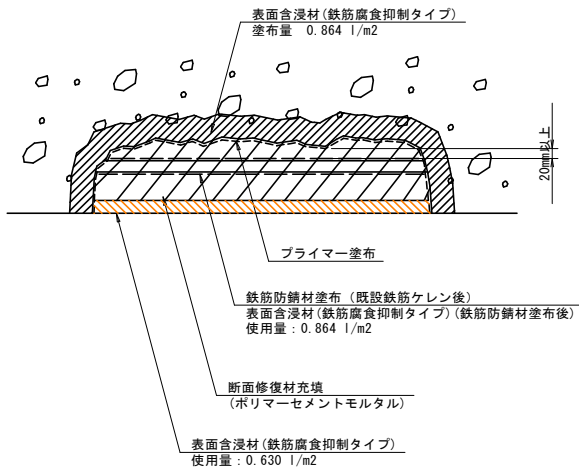

注）鉄筋腐食抑制効果が認められる材料を使用すること。

施工手順

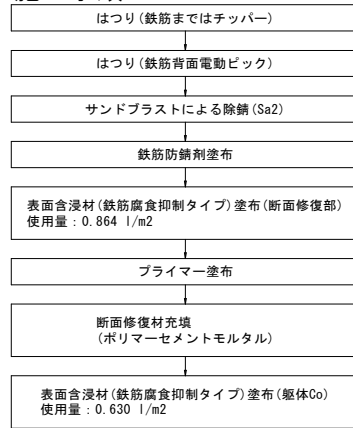


注）鉄筋腐食抑制効果が認められる材料を使用すること。

実施設計図面


工事名	R7阿土 阿南勝浦線（持井橋） 阿南・上大野地 橋梁修繕工事（着手日指定型）		
路線名等	阿南勝浦線（持井橋）		
工事箇所	阿南市上大野町萱原他		
図面名	上部工補修詳細図（その15）		
縮尺	1:50	図面番号	17 / 19
会社名			
事業者名	徳島県南部総合県民局県土整備部〈阿南〉		

排水管補修詳細図 S=1:10
排水管固定金具再設置図

排水装置詳細図

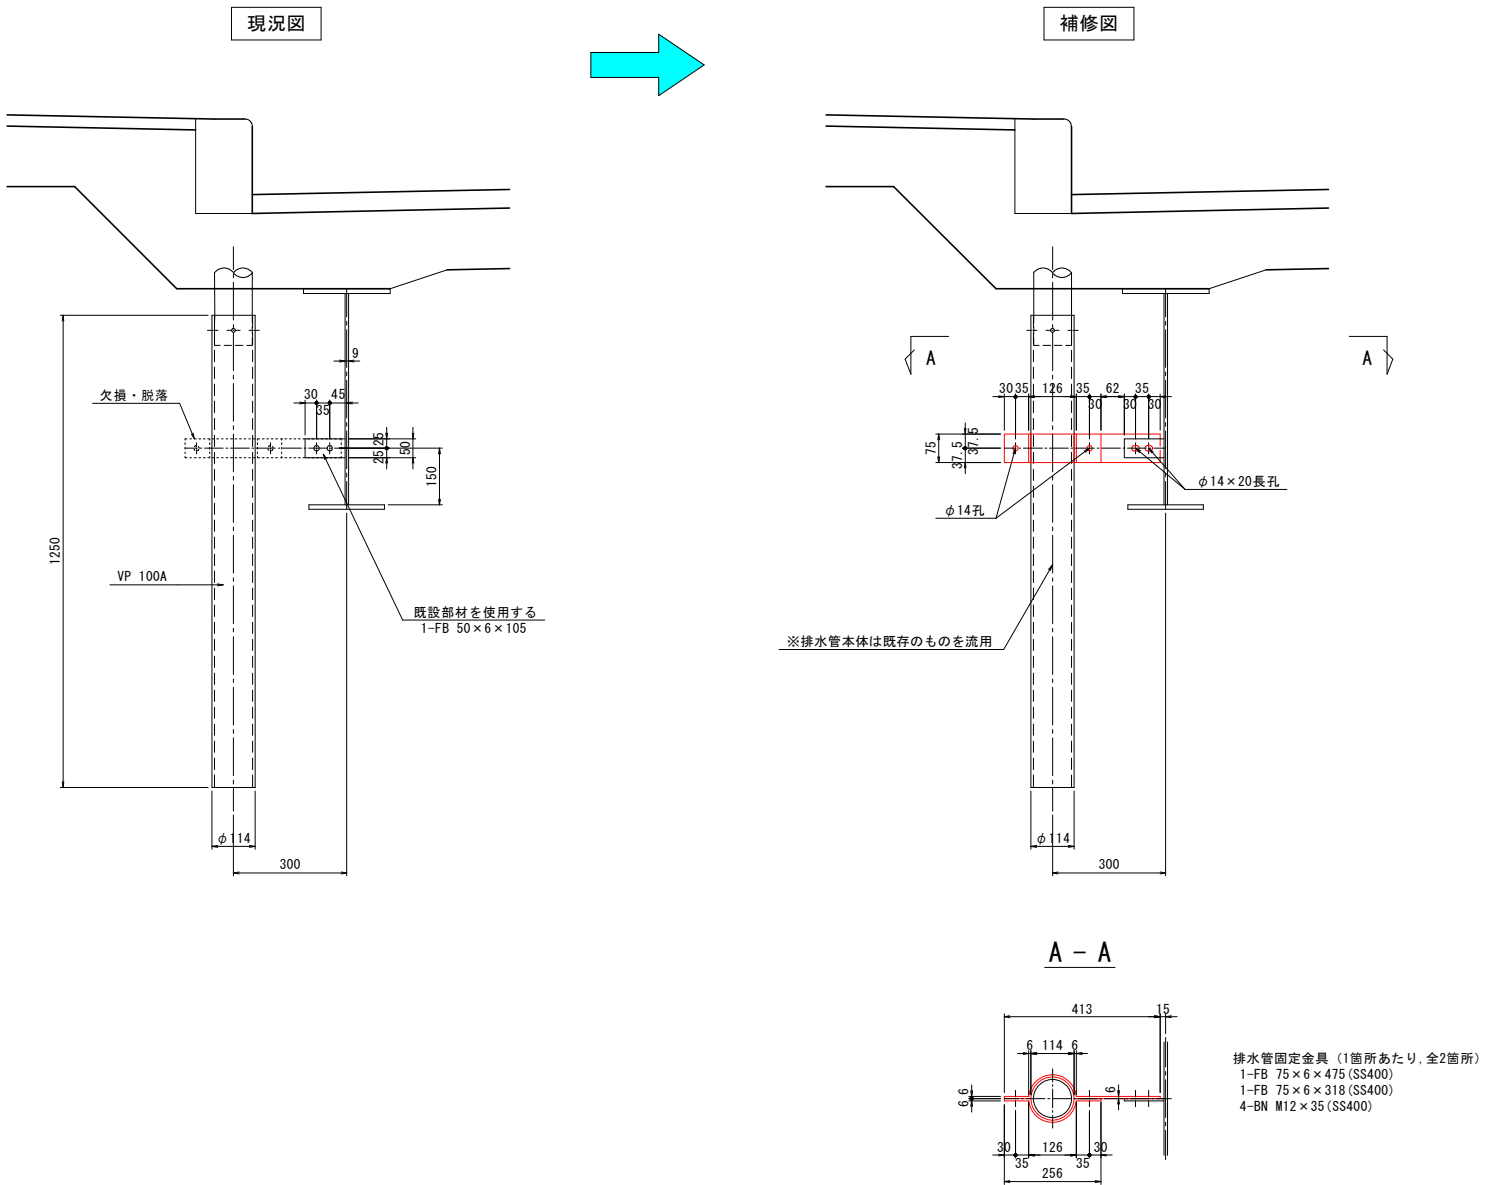

配置図 S=1:200

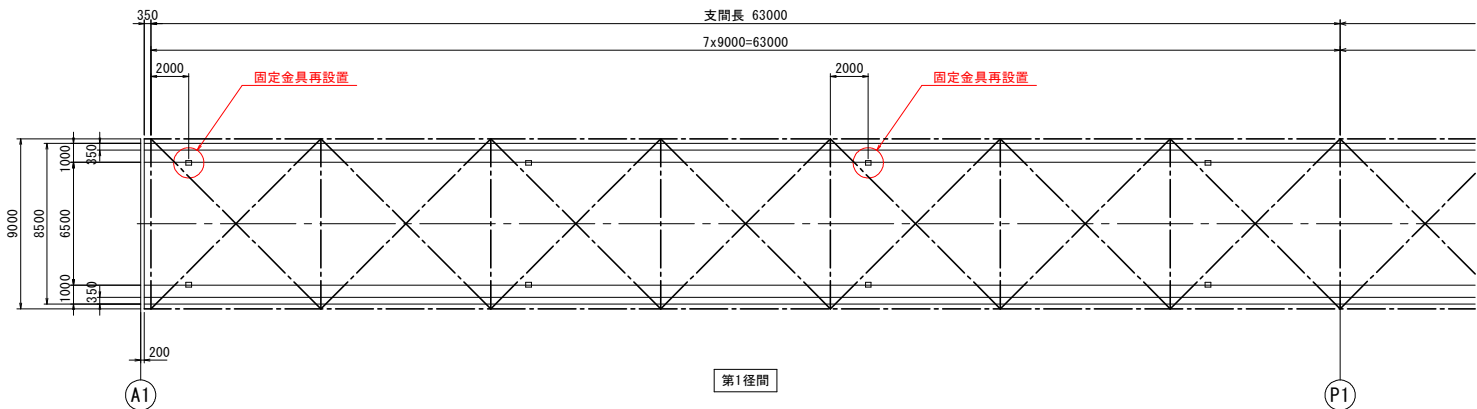


注記)
1. 図中詳細寸法は、足場架設後現地実測の上決定すること。
2. 工場製作は現地実測の上、製作を行うこと。
3. 普通ボルトは全て、2W付きとする。

実施設計図面


工事名	R7阿土 阿南勝浦線 (持井橋) 阿南・上大野地 橋梁修繕工事 (着手日指定型)		
路線名等	阿南勝浦線 (持井橋)		
工事箇所	阿南市上大野町萱原他		
図面名	排水管補修詳細図		
縮尺	1:10	図面番号	18 / 19
会社名			
事業者名	徳島県南部総合県民局県土整備部<阿南>		

施工計画図(その1) S=1:500


吊足場, 桢組足場 側面図

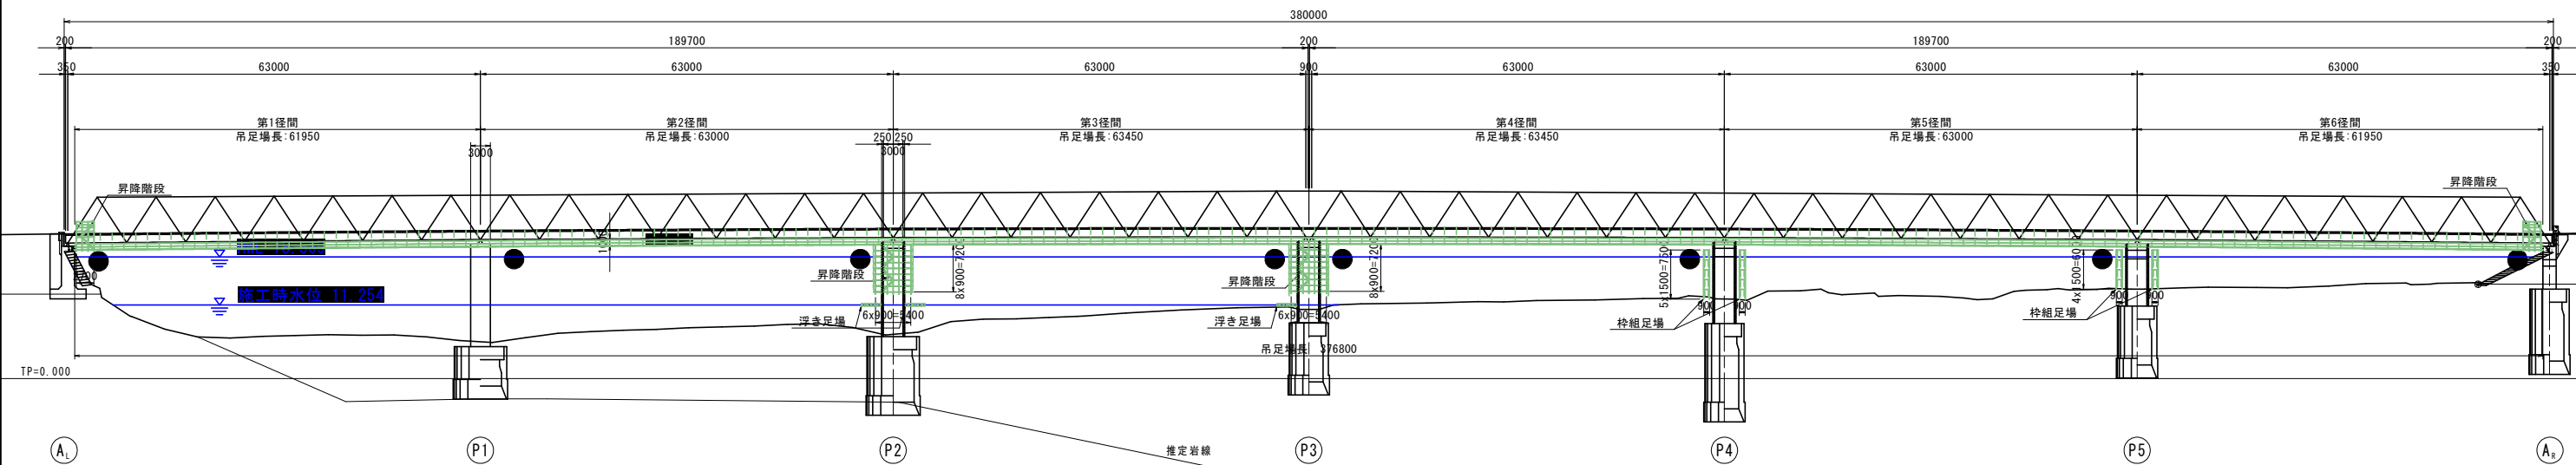

平面図

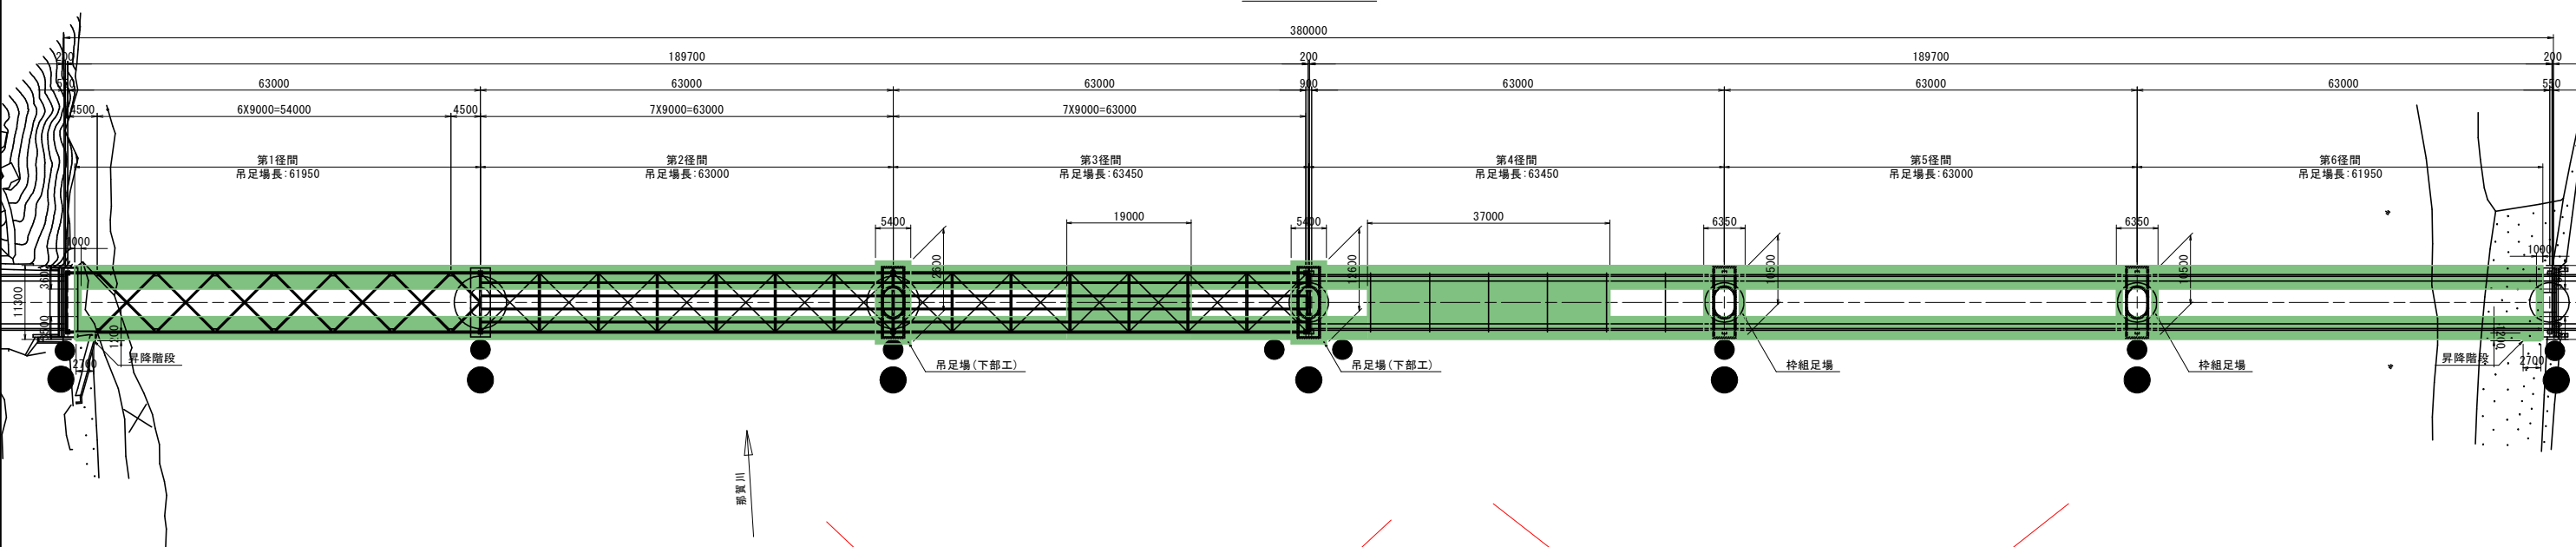


上部工(吊足場) S=1:100

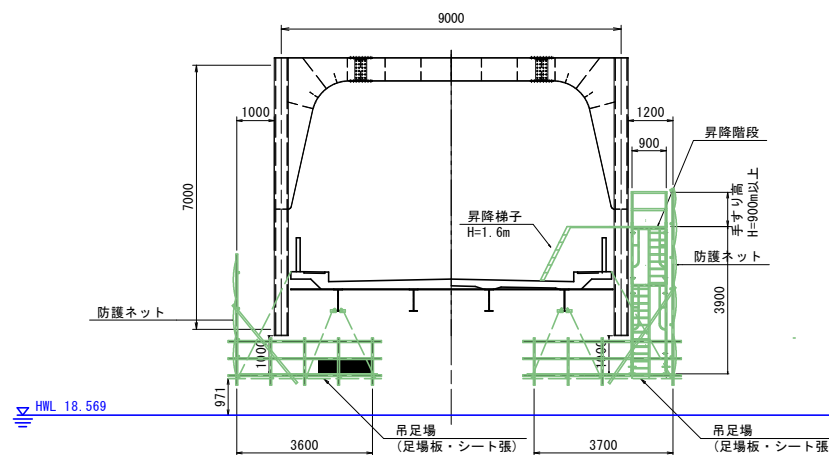

下部工(吊足場) S=1:200


参考:P2橋脚

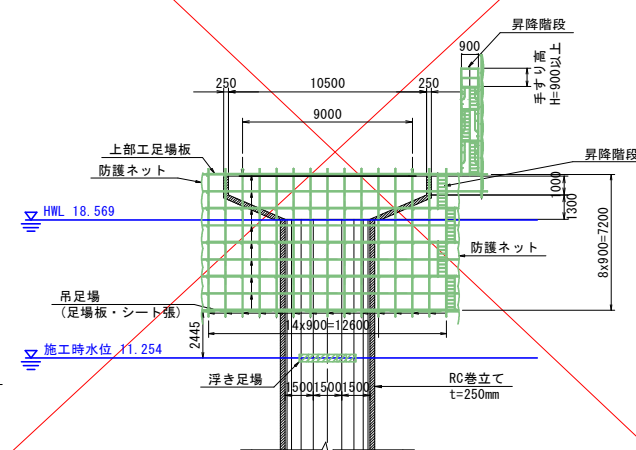


下部工(桢組足場) S=1:200

参考:P4橋脚

側面図

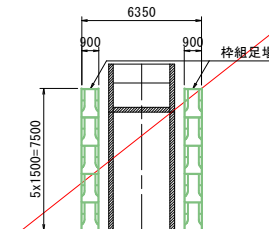

正面図

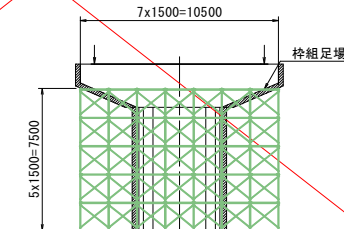

実施設計図面

工事名	R7阿土 阿南勝浦線(持井橋) 阿南・上大野地 橋梁修繕工事(着手日指定型)		
路線名等	阿南勝浦線(持井橋)		
工事箇所	阿南市上大野町萱原地		
図面名	施工計画図(その1)		
縮尺	1:500	図面番号	19/19
会社名			
事業者名	徳島県南部総合県民局土整備部<阿南>		