


平面図

S=1/250

標準断面図

S=1/100

A-A断面

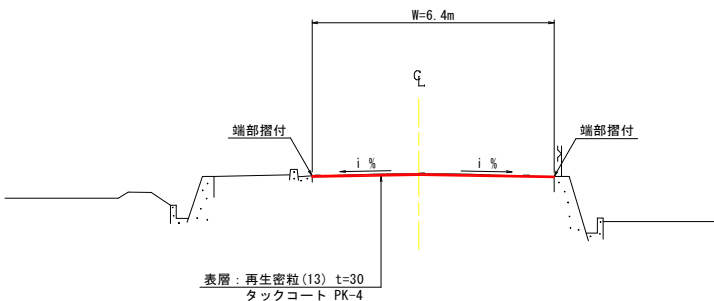

舗装構成図

S=1/20

r35-2 (2,450m地点)

現況舗装構成



設計CBR=20%
T_{av}=9.6

r35-2 (2,450m地点)

計画舗装構成

交通量区分: N3, 必要T_r=9
切削オーバーレイエ (t=30), T_r=11.1

※必要T_rを満足しているが、
路面の破損は確認されており、性能回復の必要性がある。
(ただし、必要最小限の範囲で対策を行う。)

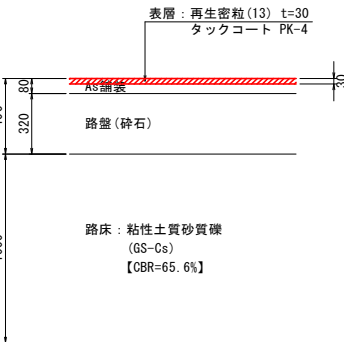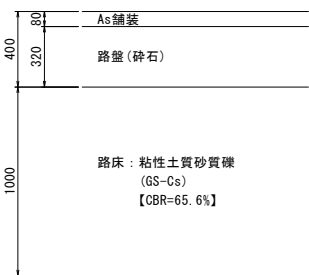

基準点座標一覧

点名称	X	Y	備考
T-6	442.635	440.513	
T-7	389.851	385.907	
T-8	333.933	330.495	

<任意座標系>

測点座標一覧


点名称	X	Y	備考
N0.0	451.149	443.788	起点
N0.1	437.252	429.404	
N0.2	423.356	415.020	
N0.3	409.460	400.636	
N0.4	395.564	386.252	
N0.5	381.668	371.868	
N0.6	367.772	357.483	
N0.7	353.876	343.099	
N0.8	339.980	328.715	
N0.9	326.084	314.331	
N0.10	312.188	299.947	終点

<任意座標系>


実施設計図面

阿南相生線 (東山工区)

工事名	R7阿土 阿南相生線 阿南・新野 舗装修繕工事		
路線名等	阿南相生線		
工事箇所	阿南市新野町東山他		
図面名	平面図、標準断面図、舗装構成図		
縮尺	図示	図面番号	1 / 3
会社名			
事業者名	徳島県南部総合県民局県土整備部<阿南>		

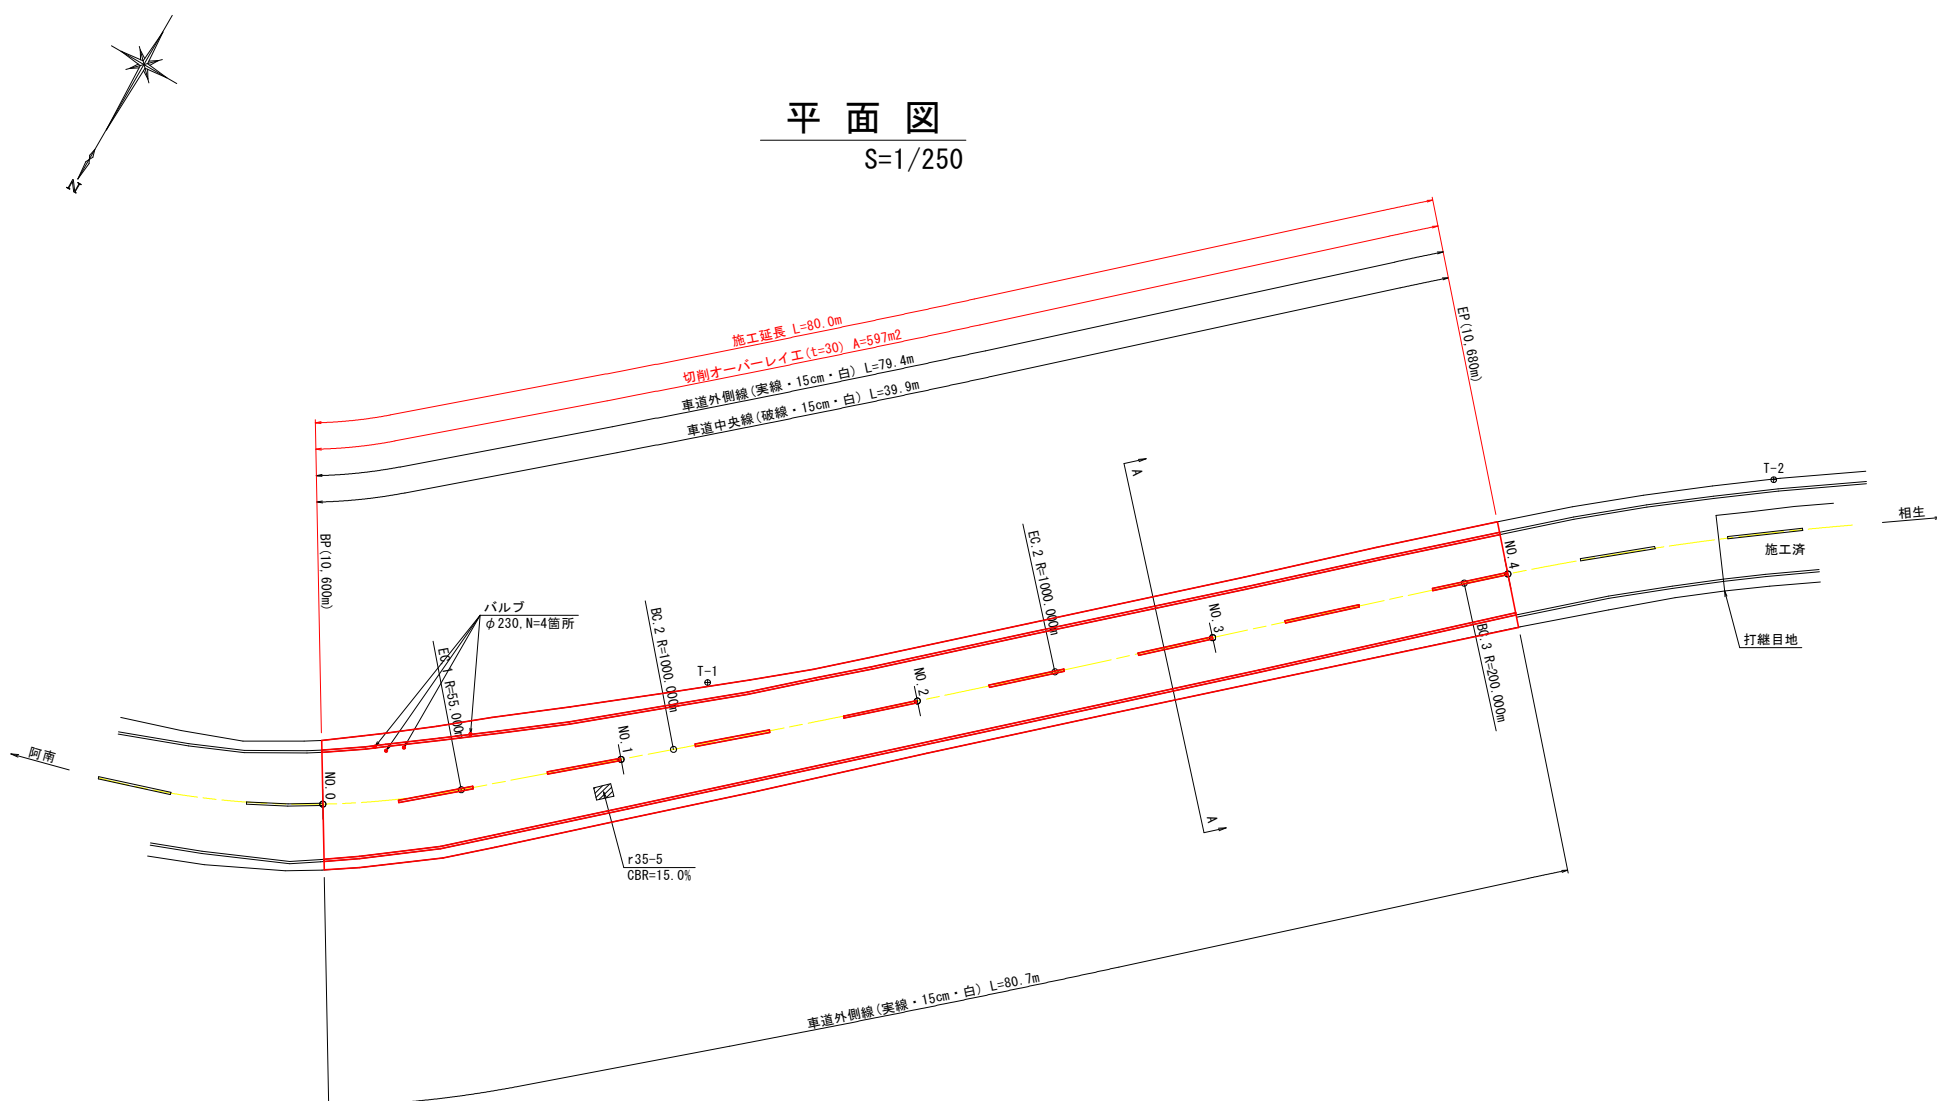

標準断面図
S=1/100

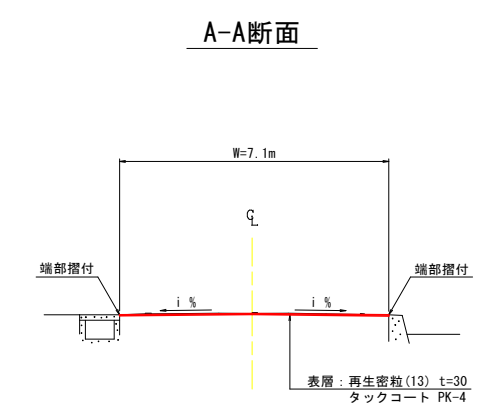

舗装構成図
S=1/20

r35-5 (10,610m地点)
現況舗装構成
設計CBR=12%
T_{av}=12.6

r35-5 (10,610m地点)
計画舗装構成
交通量区分: N4, 必要T_r=13
切削オーバーレイエ (t=30), T_r=13.5



基準点座標一覧

点名称	X	Y	備考
T-1	500.000	500.000	
T-2	453.073	445.571	

測点座標一覧

点名称	X	Y	備考
NO.0	519.716	518.045	起点
EC.1	514.304	510.580	
NO.1	507.274	502.422	
BC.2	504.466	499.743	
NO.2	494.117	487.360	
EC.2	487.887	480.431	
NO.3	480.708	472.521	
BC.3	469.251	459.898	
NO.3	467.283	457.697	終点

実施設計図面


阿南相生線(谷口工区)

工事名	R7阿土 阿南相生線 阿南・新野 舗装修繕工事		
路線名等	阿南相生線		
工事箇所	阿南市新野町東山他		
図面名	平面図、標準断面図、舗装構成図		
縮尺	図示	図面番号	2 / 3
会社名			
事業者名	徳島県南部総合県民局県土整備部<阿南>		



舗装展開図

S=1/150

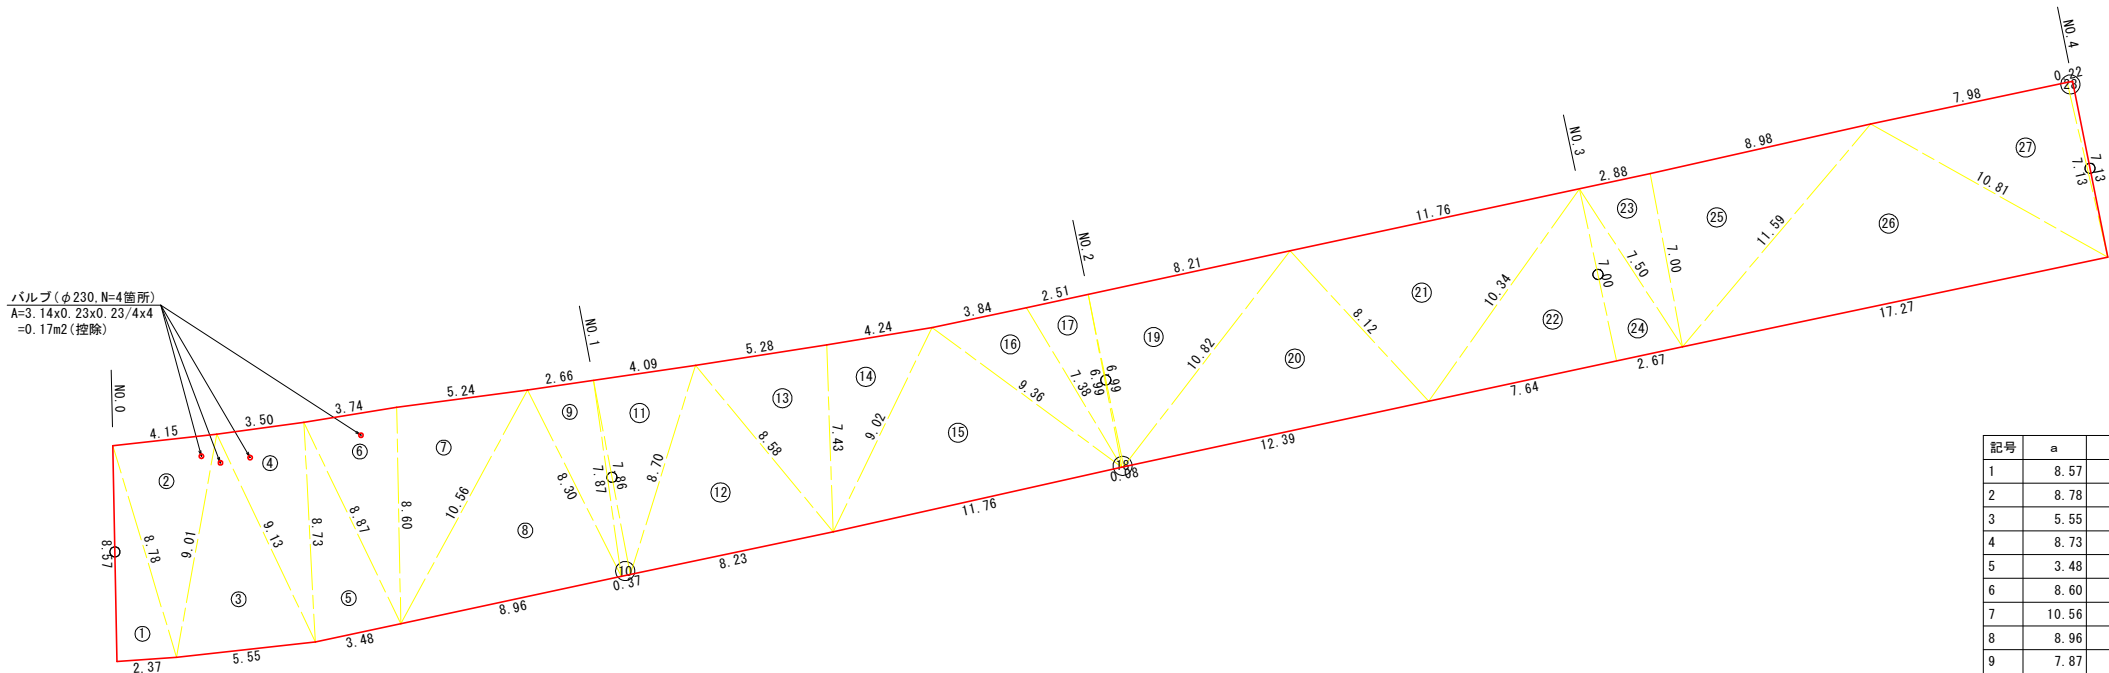

記号	a	b	c	s	面積 m2
1	8.57	2.37	8.78	9.86	10.14
2	8.78	9.01	4.15	10.97	17.92
3	5.55	9.13	9.01	11.85	24.01
4	8.73	3.50	9.13	10.68	15.22
5	3.48	8.87	8.73	10.54	15.00
6	8.60	3.74	8.87	10.61	15.97
7	10.56	5.24	8.60	12.20	22.39
8	8.96	8.30	10.56	13.91	35.97
9	7.87	2.66	8.30	9.42	10.51
10	0.37	7.86	7.87	8.05	1.45
11	8.70	4.09	7.86	10.33	16.11
12	8.23	8.58	8.70	12.76	31.32
13	7.43	5.28	8.58	10.65	19.52
14	9.02	4.24	7.43	10.35	15.67
15	11.76	9.36	9.02	15.07	41.51
16	7.38	3.84	9.36	10.29	13.40
17	6.99	2.51	7.38	8.44	8.77
18	0.08	6.99	6.99	7.03	0.28
19	10.82	8.21	6.99	13.01	28.69
20	12.39	8.12	10.82	15.67	43.38
21	10.34	11.76	8.12	15.11	41.08
22	7.64	7.00	10.34	12.49	26.74
23	7.00	2.88	7.50	8.69	10.08
24	2.67	7.50	7.00	8.59	9.39
25	11.59	8.98	7.00	13.79	31.48
26	17.27	10.81	11.59	19.84	61.63
27	7.13	7.98	10.81	12.96	28.44
28	7.13	0.22	7.13	7.24	0.78
面積 m2					596.85

舗装面積=(道路部)-(控除面積)

舗装面積=596.85-0.17= 596.68m2

実施設計図面

阿南相生線(谷口工区)

工 事 名	R7阿土 阿南相生線 阿南・新野 舗装修繕工事		
路線名等	阿南相生線		
工事箇所	阿南市新野町東山他		
図 面 名	舗装展開図		
縮 尺	1/150	図面番号	3 / 3
会 社 名			
事業者名	徳島県南部総合県民局県土整備部<阿南>		