



平面図  
S=1/250

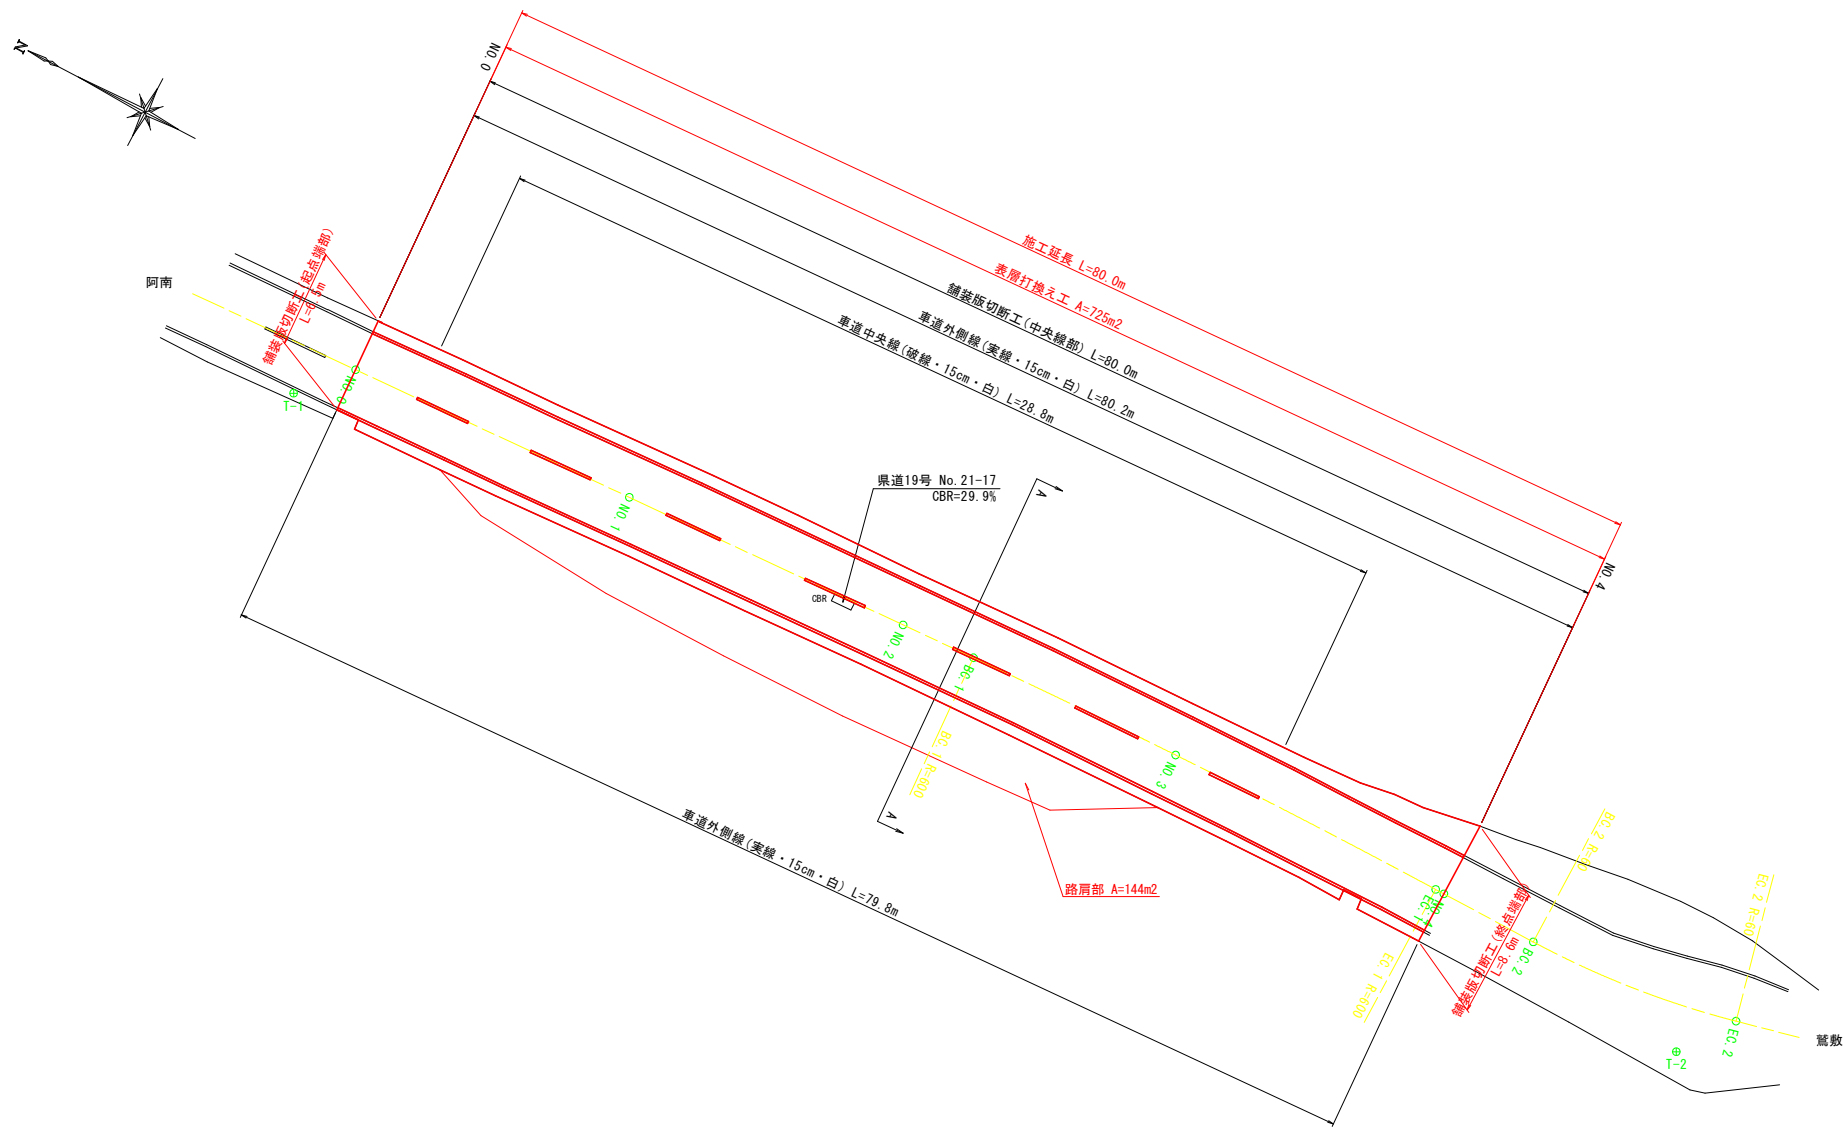


| 基準点座標一覧 |         |         |     |    | <任意座標系> |  |  |  |  |
|---------|---------|---------|-----|----|---------|--|--|--|--|
| 点名称     | X       | Y       | Z   | 備考 |         |  |  |  |  |
| T-1     | 529.402 | 515.266 | --- |    |         |  |  |  |  |
| T-2     | 437.834 | 471.673 | --- |    |         |  |  |  |  |

| 測点座標一覧 |         |         |     |    | <任意座標系> |  |  |  |  |
|--------|---------|---------|-----|----|---------|--|--|--|--|
| 点名称    | X       | Y       | Z   | 備考 |         |  |  |  |  |
| NO.0   | 525.298 | 516.820 | --- |    |         |  |  |  |  |
| NO.1   | 507.169 | 508.374 | --- |    |         |  |  |  |  |
| NO.2   | 489.040 | 499.927 | --- |    |         |  |  |  |  |
| BC.1   | 484.377 | 497.754 | --- |    |         |  |  |  |  |
| NO.3   | 470.990 | 491.314 | --- |    |         |  |  |  |  |
| EC.1   | 453.771 | 482.416 | --- |    |         |  |  |  |  |
| NO.4   | 453.228 | 482.124 | --- |    |         |  |  |  |  |
| BC.2   | 447.306 | 478.942 | --- |    |         |  |  |  |  |
| EC.2   | 433.881 | 473.694 | --- |    |         |  |  |  |  |

標準横断面  
S=1/100

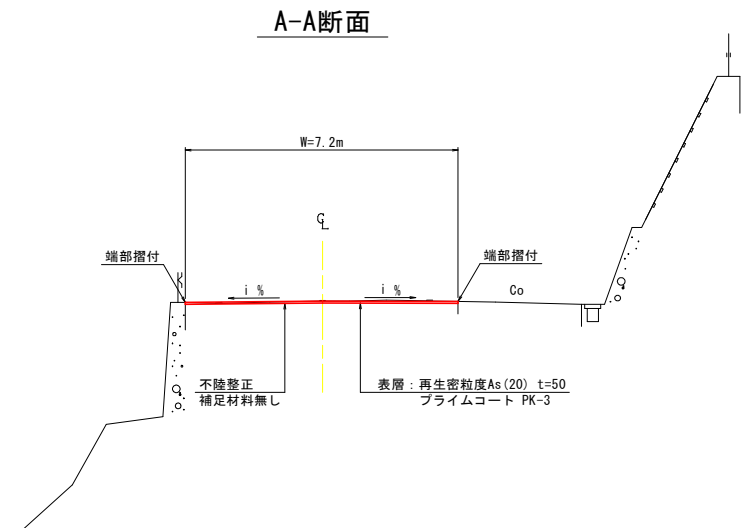

舗装構成図  
S=1/20

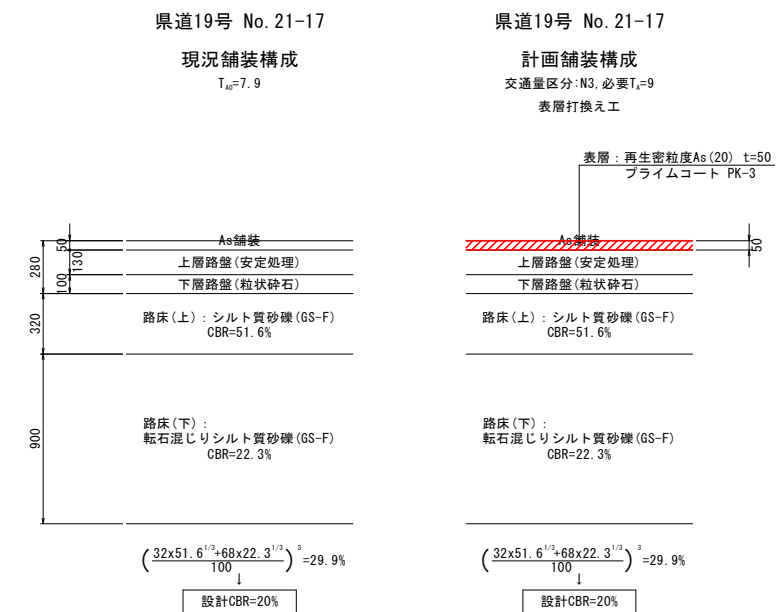


実施設計図面

阿南驚敷日佐線(大田井工区)

|      |                              |      |       |
|------|------------------------------|------|-------|
| 工事名  | R7阿土 阿南驚敷日佐線他 阿南・大田井他 舗装修繕工事 |      |       |
| 路線名等 | 阿南驚敷日佐線他                     |      |       |
| 工事箇所 | 阿南市大田井町松ノ岡他                  |      |       |
| 図面名  | 平面図、標準断面図、舗装構成図              |      |       |
| 縮尺   | 図示                           | 図面番号 | 1 / 4 |
| 会社名  |                              |      |       |
| 事業者名 | 徳島県南部総合県民局県土整備部<阿南>          |      |       |

舗装展開図

S=1/250

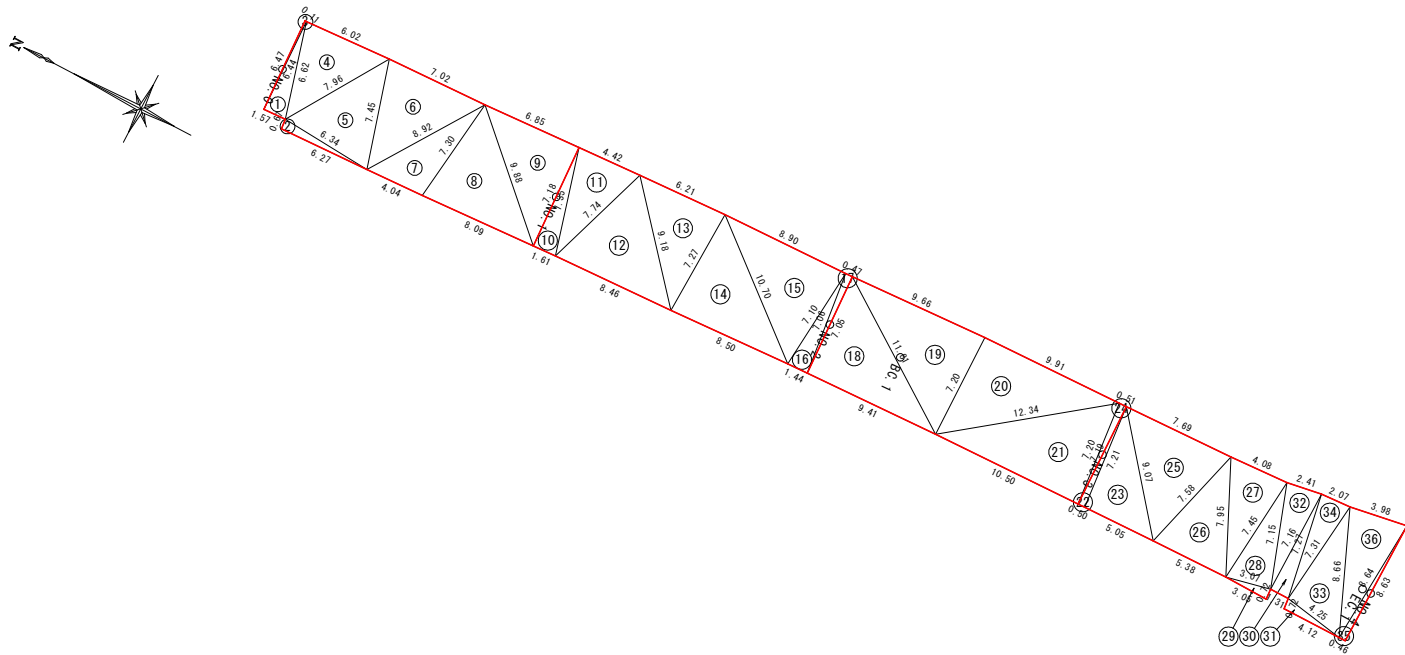

| 記号 | a     | b     | c     | s     | 面積 m2 |
|----|-------|-------|-------|-------|-------|
| 1  | 6.62  | 6.44  | 1.57  | 7.32  | 5.09  |
| 2  | 6.27  | 6.34  | 0.67  | 6.64  | 2.10  |
| 3  | 0.11  | 6.47  | 6.44  | 6.51  | 0.34  |
| 4  | 6.02  | 6.62  | 7.96  | 10.30 | 19.48 |
| 5  | 7.45  | 7.96  | 6.34  | 10.88 | 22.24 |
| 6  | 7.02  | 7.45  | 8.92  | 11.70 | 25.44 |
| 7  | 7.30  | 8.92  | 4.04  | 10.13 | 14.53 |
| 8  | 9.88  | 7.30  | 8.09  | 12.64 | 29.11 |
| 9  | 6.85  | 9.88  | 7.18  | 11.96 | 24.65 |
| 10 | 7.35  | 7.18  | 1.61  | 8.07  | 5.78  |
| 11 | 4.42  | 7.35  | 7.74  | 9.76  | 15.93 |
| 12 | 9.18  | 7.74  | 8.46  | 12.69 | 30.54 |
| 13 | 6.21  | 9.18  | 7.27  | 11.33 | 22.50 |
| 14 | 10.70 | 7.27  | 8.50  | 13.24 | 30.85 |
| 15 | 8.90  | 10.70 | 7.10  | 13.35 | 31.37 |
| 16 | 7.06  | 7.10  | 1.44  | 7.80  | 5.07  |
| 17 | 0.47  | 7.06  | 7.05  | 7.29  | 1.66  |
| 18 | 11.81 | 7.05  | 9.41  | 14.14 | 33.24 |
| 19 | 9.66  | 11.81 | 7.20  | 14.34 | 34.82 |
| 20 | 9.91  | 7.20  | 12.34 | 14.73 | 35.75 |
| 21 | 7.20  | 12.34 | 10.50 | 15.02 | 37.72 |
| 22 | 7.21  | 7.19  | 0.50  | 7.45  | 1.80  |
| 23 | 9.07  | 7.21  | 5.05  | 10.67 | 18.22 |
| 24 | 0.51  | 7.20  | 7.19  | 7.45  | 1.83  |
| 25 | 7.69  | 9.07  | 7.58  | 12.17 | 27.85 |
| 26 | 7.95  | 7.58  | 5.38  | 10.46 | 19.60 |
| 27 | 4.08  | 7.95  | 7.45  | 9.74  | 15.03 |
| 28 | 7.15  | 7.45  | 3.07  | 8.84  | 10.95 |
| 29 | 0.72  | 3.07  | 3.05  | 3.42  | 1.09  |
| 30 | 7.27  | 7.16  | 1.31  | 7.87  | 4.69  |


| 記号        | a    | b    | c    | s     | 面積 m2  |
|-----------|------|------|------|-------|--------|
| 31        | 4.12 | 4.25 | 0.72 | 4.55  | 1.50   |
| 32        | 2.41 | 7.15 | 7.16 | 8.36  | 8.50   |
| 33        | 8.66 | 7.31 | 4.25 | 10.11 | 15.51  |
| 34        | 2.07 | 7.27 | 7.31 | 8.33  | 7.51   |
| 35        | 8.63 | 8.64 | 0.46 | 8.87  | 2.03   |
| 36        | 3.98 | 8.66 | 8.64 | 10.64 | 16.75  |
| 面積 m2     |      |      |      |       | 581.07 |
| 控除面積計 m2  |      |      |      |       | 0.00   |
| 舗装面積合計 m2 |      |      |      |       | 581.07 |

実施設計図面

阿南鷺敷日和佐線(大田井工区)

|       |                               |      |       |
|-------|-------------------------------|------|-------|
| 工 事 名 | R7阿土 阿南鷺敷日和佐線他 阿南・大田井他 舗装修繕工事 |      |       |
| 路線名等  | 阿南鷺敷日和佐線他                     |      |       |
| 工事箇所  | 阿南市大田井町松ノ岡他                   |      |       |
| 図 面 名 | 舗装展開図                         |      |       |
| 縮 尺   | 1/250                         | 図面番号 | 2 / 4 |
| 会 社 名 |                               |      |       |
| 事業者名  | 徳島県南部総合県民局県土整備部＜阿南＞           |      |       |

平面図  
S=1/250

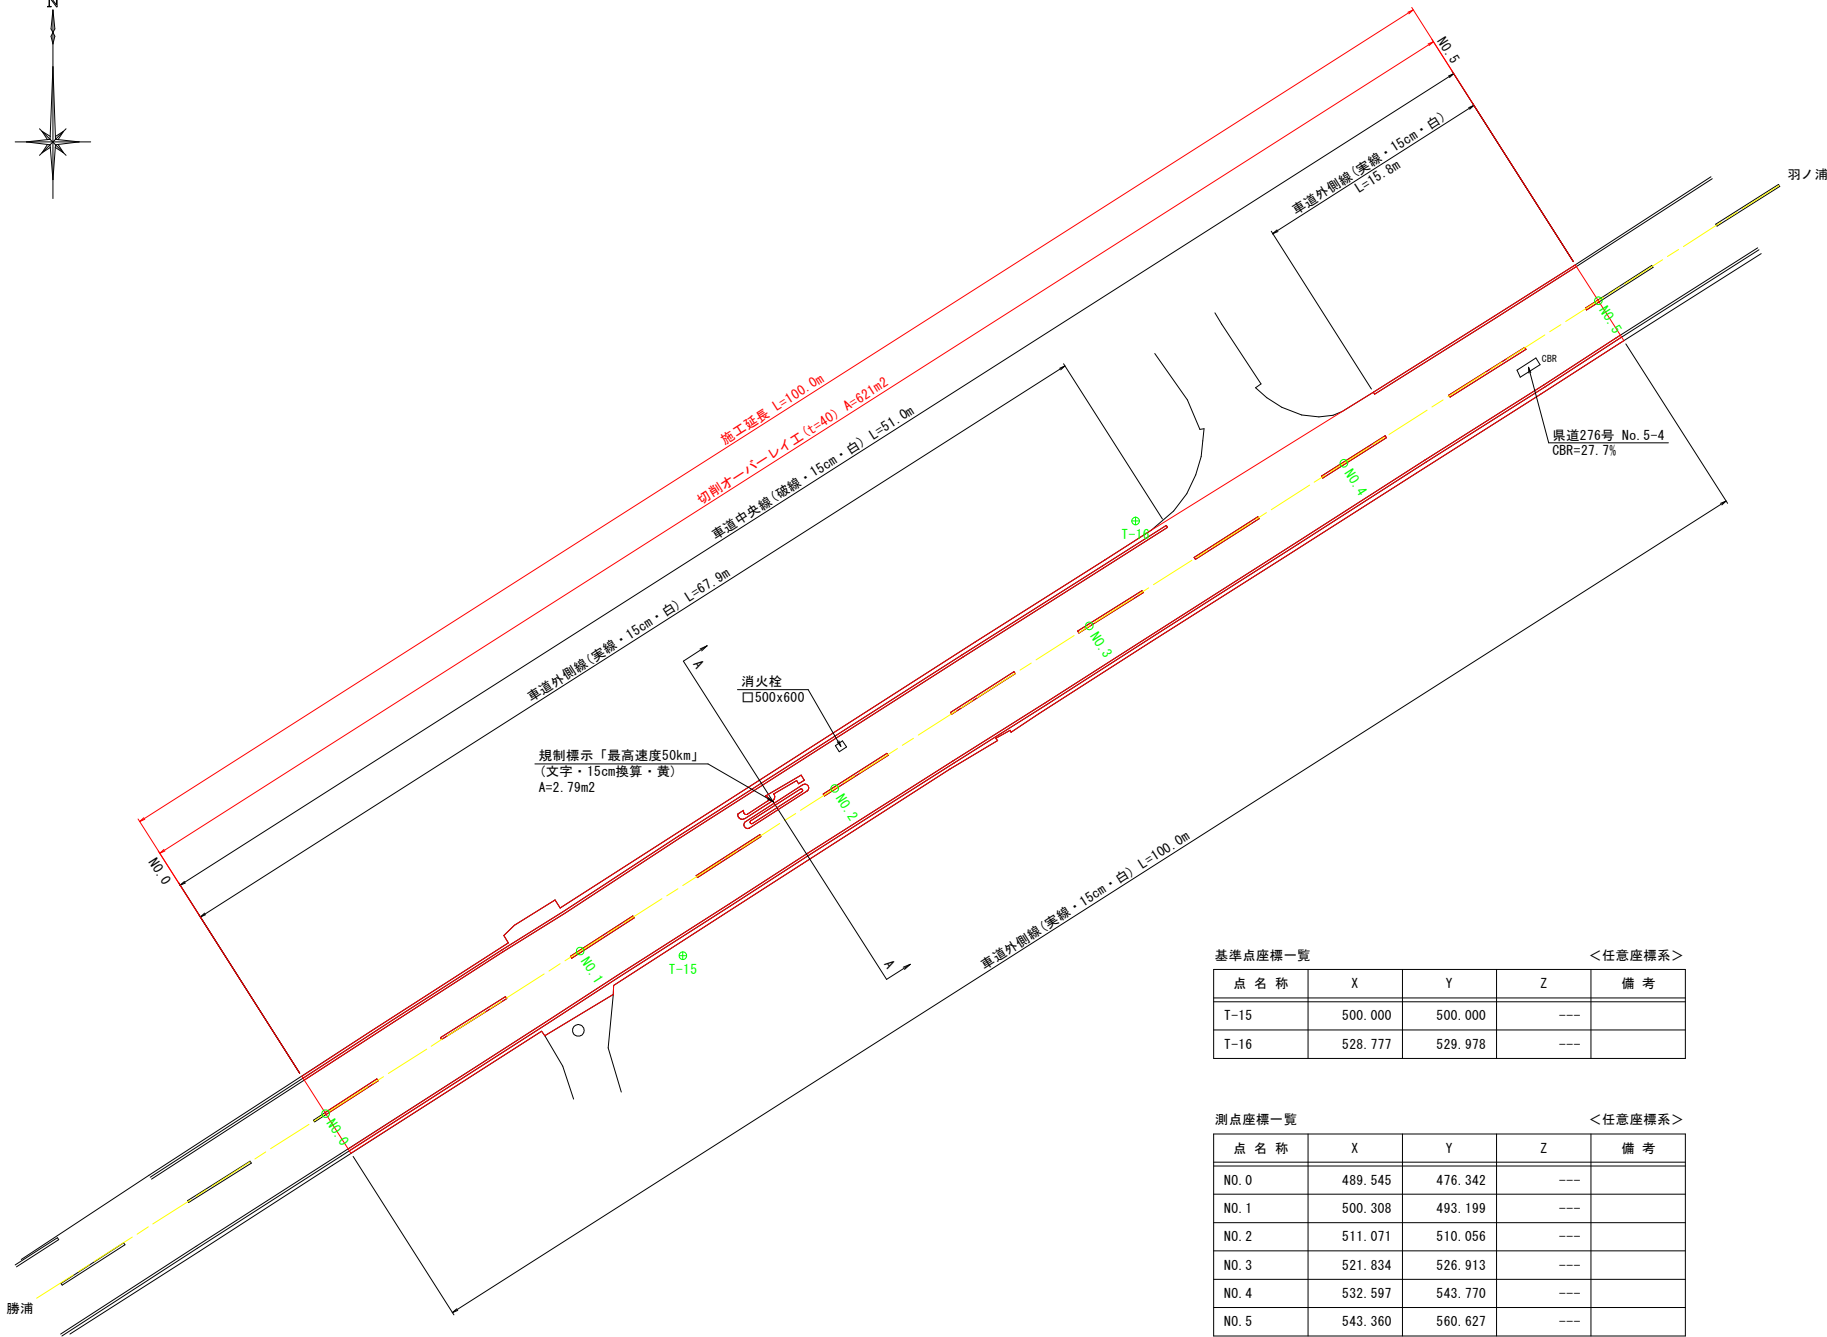


| 基準点座標一覧 |         |         |     |    |
|---------|---------|---------|-----|----|
| <任意座標系> |         |         |     |    |
| 点名称     | X       | Y       | Z   | 備考 |
| T-15    | 500.000 | 500.000 | --- |    |
| T-16    | 528.777 | 529.978 | --- |    |


| 測点座標一覧  |         |         |     |    |
|---------|---------|---------|-----|----|
| <任意座標系> |         |         |     |    |
| 点名称     | X       | Y       | Z   | 備考 |
| NO.0    | 489.545 | 476.342 | --- |    |
| NO.1    | 500.308 | 493.199 | --- |    |
| NO.2    | 511.071 | 510.056 | --- |    |
| NO.3    | 521.834 | 526.913 | --- |    |
| NO.4    | 532.597 | 543.770 | --- |    |
| NO.5    | 543.360 | 560.627 | --- |    |

標準横断面  
S=1/100

A-A断面

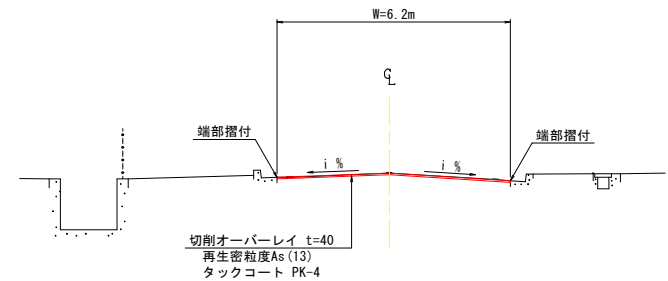

舗装構成図  
S=1/20

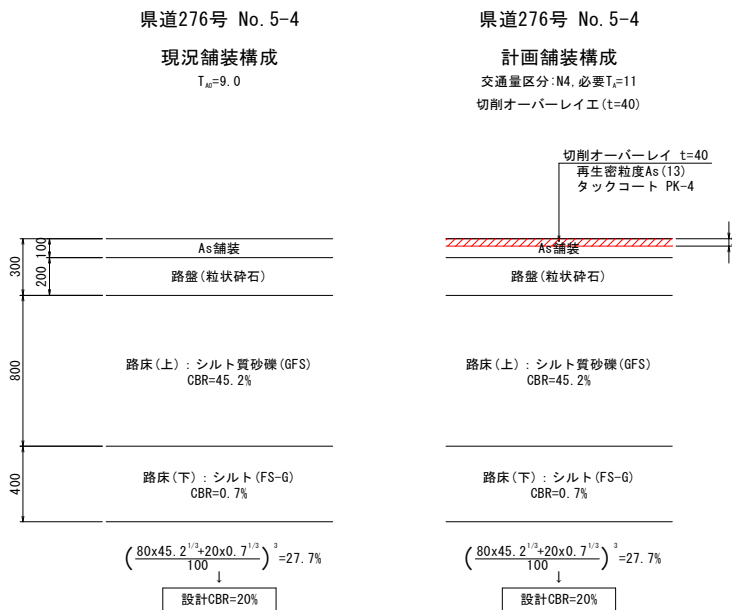


実施設計図面

勝浦羽ノ浦線(羽ノ浦工区)

|      |                               |      |       |
|------|-------------------------------|------|-------|
| 工事名  | R7阿土 阿南驚数日和佐線他 阿南・大田井他 舗装修繕工事 |      |       |
| 路線名等 | 阿南驚数日和佐線他                     |      |       |
| 工事箇所 | 阿南市大田井町松ノ岡他                   |      |       |
| 図面名  | 平面図、標準断面図、舗装構成図               |      |       |
| 縮尺   | 図示                            | 図面番号 | 3 / 4 |
| 会社名  |                               |      |       |
| 事業者名 | 徳島県南部総合県民局県土整備部<阿南>           |      |       |

舗装展開図

S=1/250

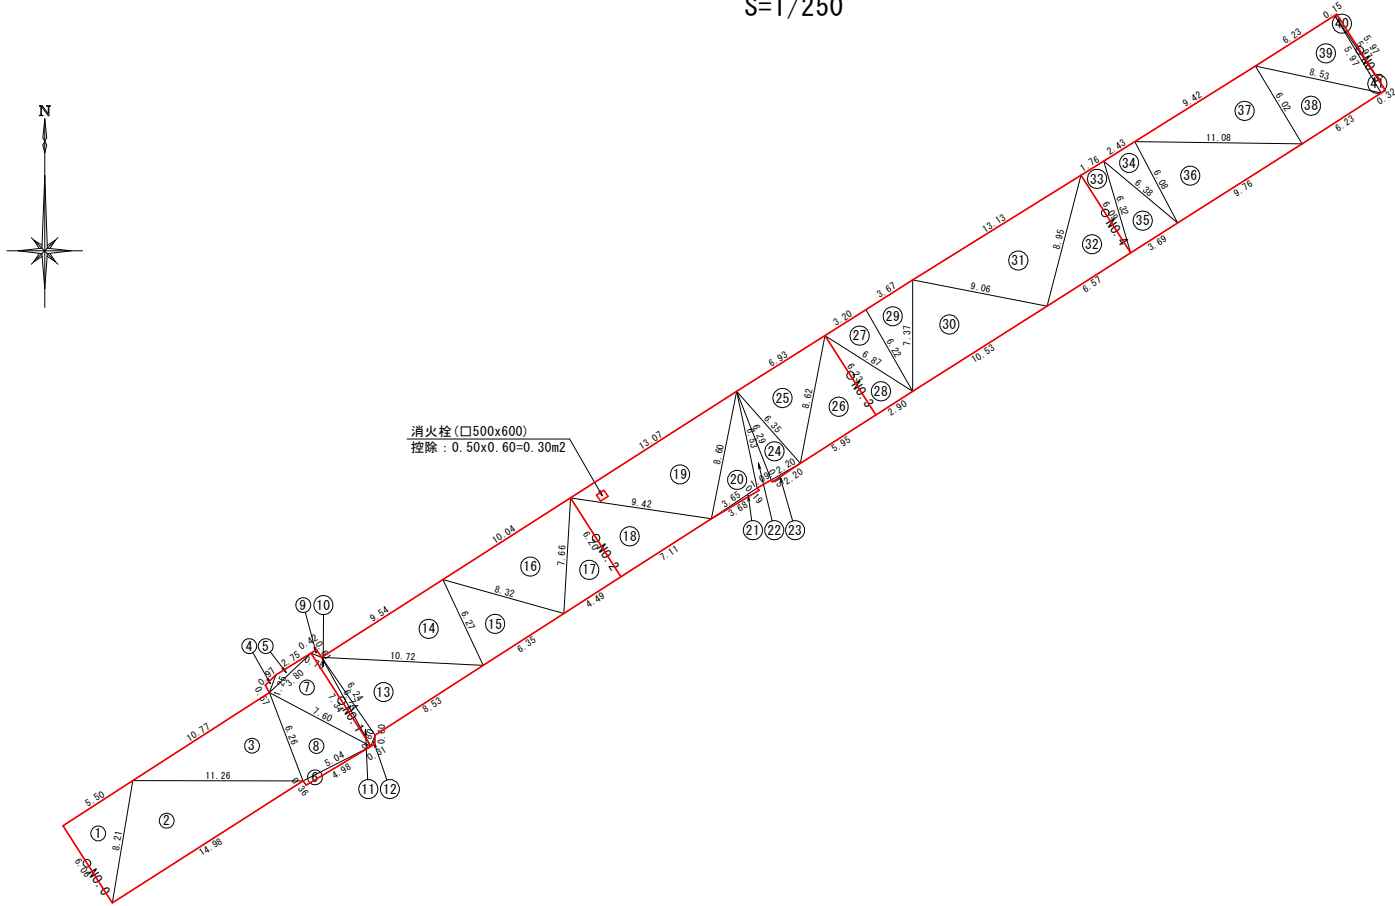

| 記号 | a     | b     | c     | s     | 面積 m2 |
|----|-------|-------|-------|-------|-------|
| 1  | 6.06  | 8.21  | 5.50  | 9.89  | 16.71 |
| 2  | 11.26 | 8.21  | 14.98 | 17.23 | 45.69 |
| 3  | 10.77 | 11.26 | 6.26  | 14.15 | 33.02 |
| 4  | 0.57  | 1.25  | 0.97  | 1.40  | 0.27  |
| 5  | 1.25  | 3.80  | 2.75  | 3.90  | 1.09  |
| 6  | 4.98  | 5.04  | 0.36  | 5.19  | 0.89  |
| 7  | 3.80  | 7.60  | 7.34  | 9.37  | 13.69 |
| 8  | 7.60  | 6.26  | 5.04  | 9.45  | 15.68 |
| 9  | 0.75  | 0.61  | 0.42  | 0.89  | 0.13  |
| 10 | 7.34  | 6.74  | 0.75  | 7.42  | 1.64  |
| 11 | 0.80  | 6.24  | 6.74  | 6.89  | 2.02  |
| 12 | 0.31  | 0.60  | 0.80  | 0.86  | 0.09  |
| 13 | 8.53  | 10.72 | 6.24  | 12.75 | 26.67 |
| 14 | 6.27  | 9.54  | 10.72 | 13.27 | 29.72 |
| 15 | 6.35  | 8.32  | 6.27  | 10.47 | 19.74 |
| 16 | 7.66  | 10.04 | 8.32  | 13.01 | 31.14 |
| 17 | 4.49  | 6.20  | 7.66  | 9.18  | 13.96 |
| 18 | 7.11  | 9.42  | 6.20  | 11.37 | 22.10 |
| 19 | 8.60  | 13.07 | 9.42  | 15.55 | 40.53 |
| 20 | 3.65  | 6.53  | 8.60  | 9.39  | 11.04 |
| 21 | 3.68  | 0.19  | 3.65  | 3.76  | 0.34  |
| 22 | 1.09  | 6.29  | 6.53  | 6.96  | 3.43  |
| 23 | 0.15  | 2.20  | 2.20  | 2.28  | 0.18  |
| 24 | 2.20  | 6.35  | 6.29  | 7.42  | 6.84  |
| 25 | 8.62  | 6.93  | 6.35  | 10.95 | 21.72 |
| 26 | 5.95  | 6.23  | 8.62  | 10.40 | 18.53 |
| 27 | 6.22  | 3.20  | 6.87  | 8.15  | 9.98  |
| 28 | 2.90  | 6.87  | 6.23  | 8.00  | 9.03  |
| 29 | 7.37  | 3.67  | 6.22  | 8.63  | 11.40 |
| 30 | 10.53 | 9.06  | 7.37  | 13.48 | 32.77 |

| 記号        | a    | b     | c     | s     | 面積 m2  |
|-----------|------|-------|-------|-------|--------|
| 31        | 8.95 | 13.13 | 9.06  | 15.57 | 40.46  |
| 32        | 6.57 | 6.09  | 8.95  | 10.81 | 20.06  |
| 33        | 6.32 | 1.76  | 6.09  | 7.09  | 5.39   |
| 34        | 6.08 | 2.43  | 6.38  | 7.45  | 7.40   |
| 35        | 3.69 | 6.38  | 6.32  | 8.20  | 11.25  |
| 36        | 9.76 | 11.08 | 6.08  | 13.46 | 29.58  |
| 37        | 6.02 | 9.42  | 11.08 | 13.26 | 28.35  |
| 38        | 6.23 | 8.53  | 6.02  | 10.39 | 18.74  |
| 39        | 5.97 | 6.23  | 8.53  | 10.37 | 18.64  |
| 40        | 5.97 | 0.15  | 5.97  | 6.05  | 0.48   |
| 41        | 0.32 | 5.97  | 5.97  | 6.13  | 0.95   |
| 面積 m2     |      |       |       |       | 621.34 |
| 控除面積計 m2  |      |       |       |       | 0.30   |
| 舗装面積合計 m2 |      |       |       |       | 621.04 |

実施設計図面

勝浦羽ノ浦線(羽ノ浦工区)

|       |                              |      |       |
|-------|------------------------------|------|-------|
| 工 事 名 | R7阿土 阿南鷺敷日和佐線他 阿南・大田井他 舗装修繕工 |      |       |
| 路線名等  | 阿南鷺敷日和佐線他                    |      |       |
| 工事箇所  | 阿南市大田井町松ノ岡他                  |      |       |
| 図 面 名 | 舗装展開図                        |      |       |
| 縮 尺   | 1/250                        | 図面番号 | 4 / 4 |
| 会 社 名 |                              |      |       |
| 事業者名  | 徳島県南部総合県民局県土整備部<阿南>          |      |       |