


平面図 S=1:300

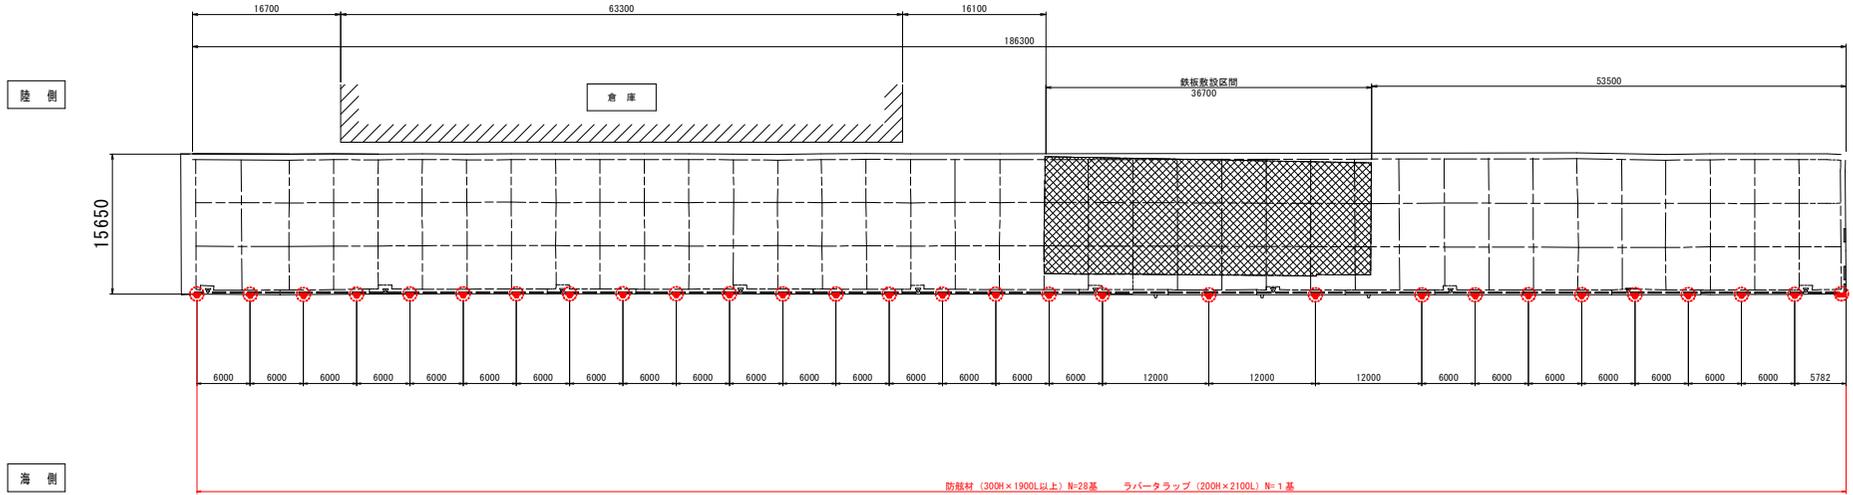

防眩材 (300H×1900L以上) N=28基 ラバータラップ (200H×2100L) N=1基

防眩材数量表

防眩材の形式	寸法 (mm)	吸収エネルギー (kJ・m)	設置数 (基)
V型防眩材	300H×1900L以上	39.3以上	28

※防眩材の取付位置について、監督員と協議すること。




当初設計図面

工事名	R7徳土 粟津港 (松茂地区) 松・豊久岸壁修繕工事		
路線名等	粟津港 (松茂地区)		
工事箇所	板野郡松茂町豊久		
図面名	平面図		
縮尺	1:300	図面番号	1 / 3
会社名			
事業者名	徳島県東部積土整備局 (徳島)		

正面図

S=1:100

防眩材修繕・タラップ取付位置詳細図

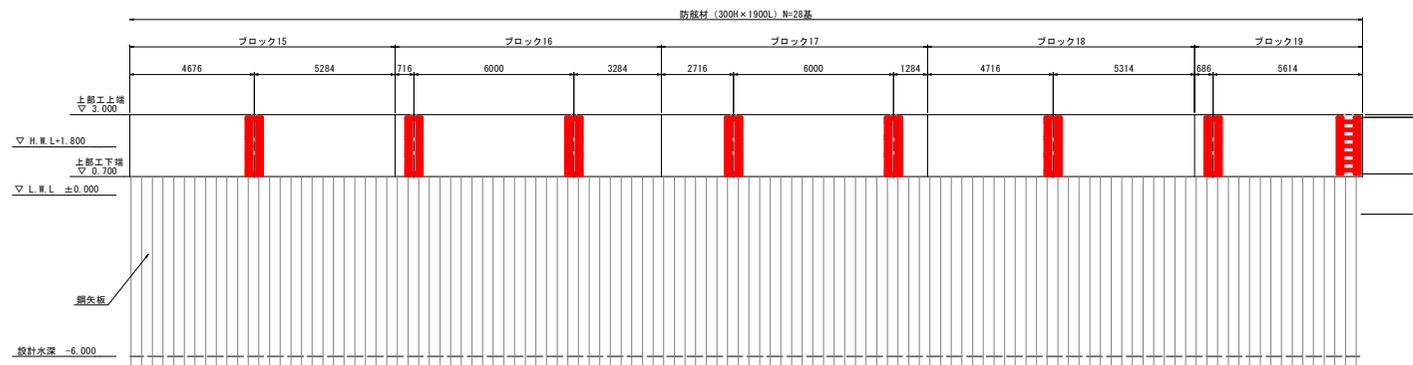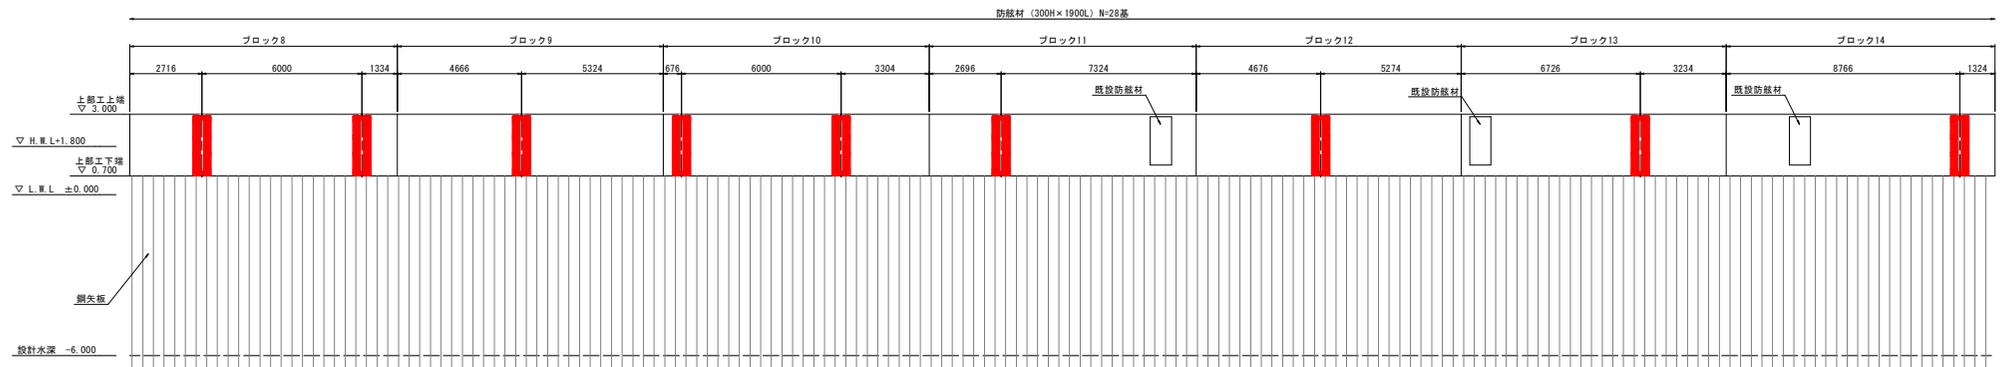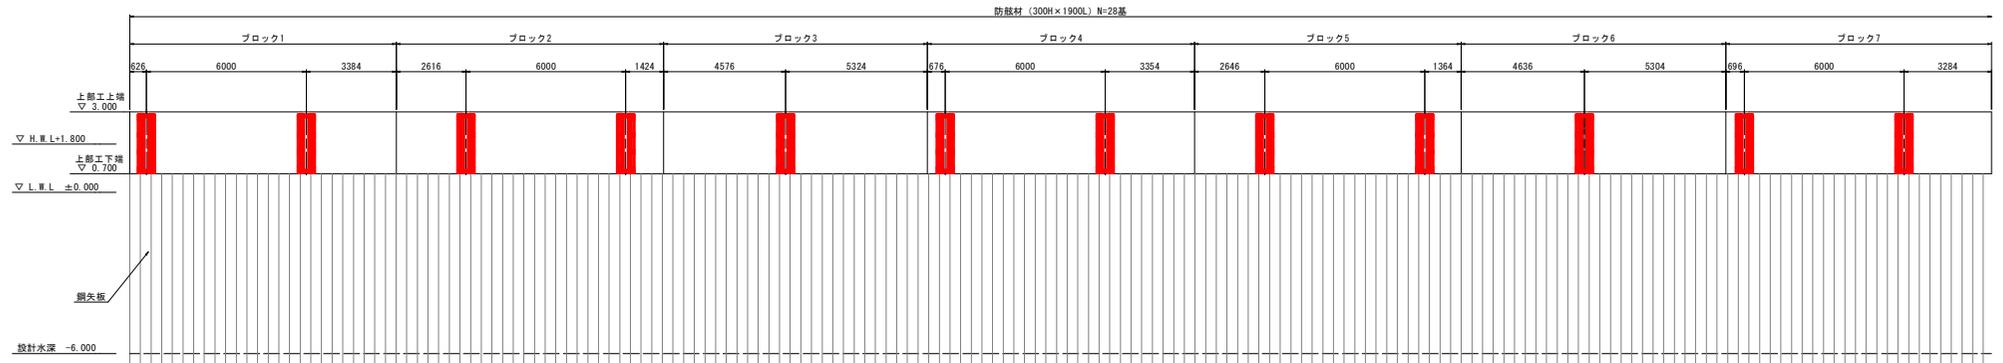


※防眩材の取付位置について、監督員と協議すること。

当初設計図面

工事名	R7徳島 粟津港 (松茂地区) 松・豊久岸壁修繕工事		
路線名等	粟津港 (松茂地区)		
工事箇所	板野郡松茂町豊久		
図面名	正面図		
縮尺	1:100	図面番号	2 / 3
会社名			
事業者名	徳島県東部積土整備局 (徳島)		


標準断面図 S=1:50

タラップ部

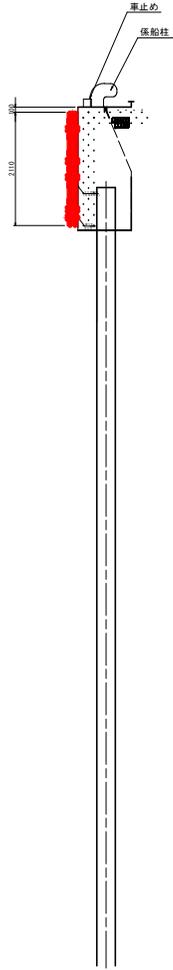

▽H.H.W.L D.L.+3.600
 ▽H.W.L D.L.+1.800
 ▽L.W.L D.L.+0.000

防舷材部

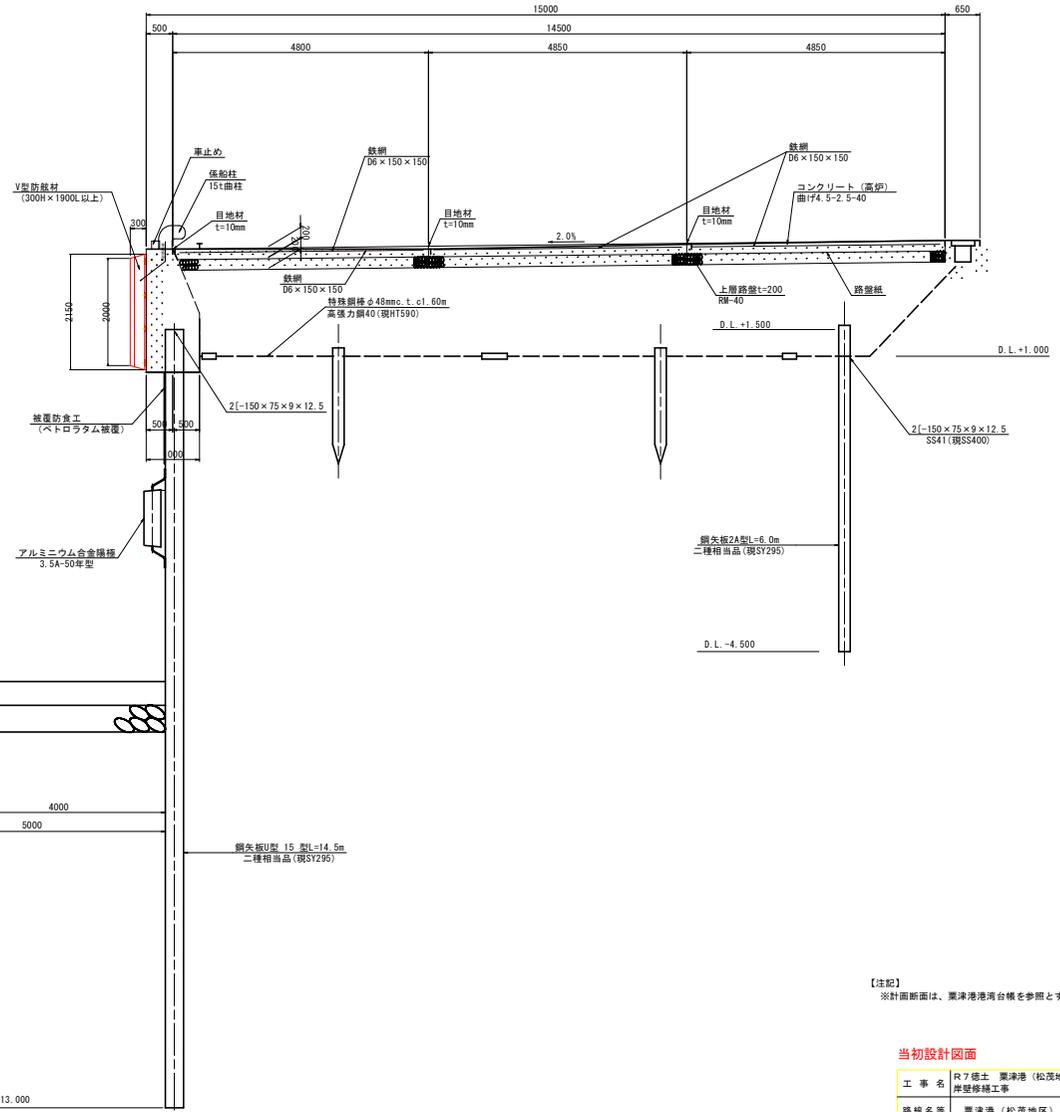

【注記】
 ※断面断面は、栗津港港台帳を参照とする。

当初設計図面

工事名	R7徳土 栗津港 (松茂地区) 松・豊久岸壁修繕工事		
路線名等	栗津港 (松茂地区)		
工事箇所	板野郡松茂町豊久		
図面名	標準断面図		
縮尺	1:50	図面番号	3 / 3
会社名			
事業者名	徳島県東部積土整備局 (徳島)		