



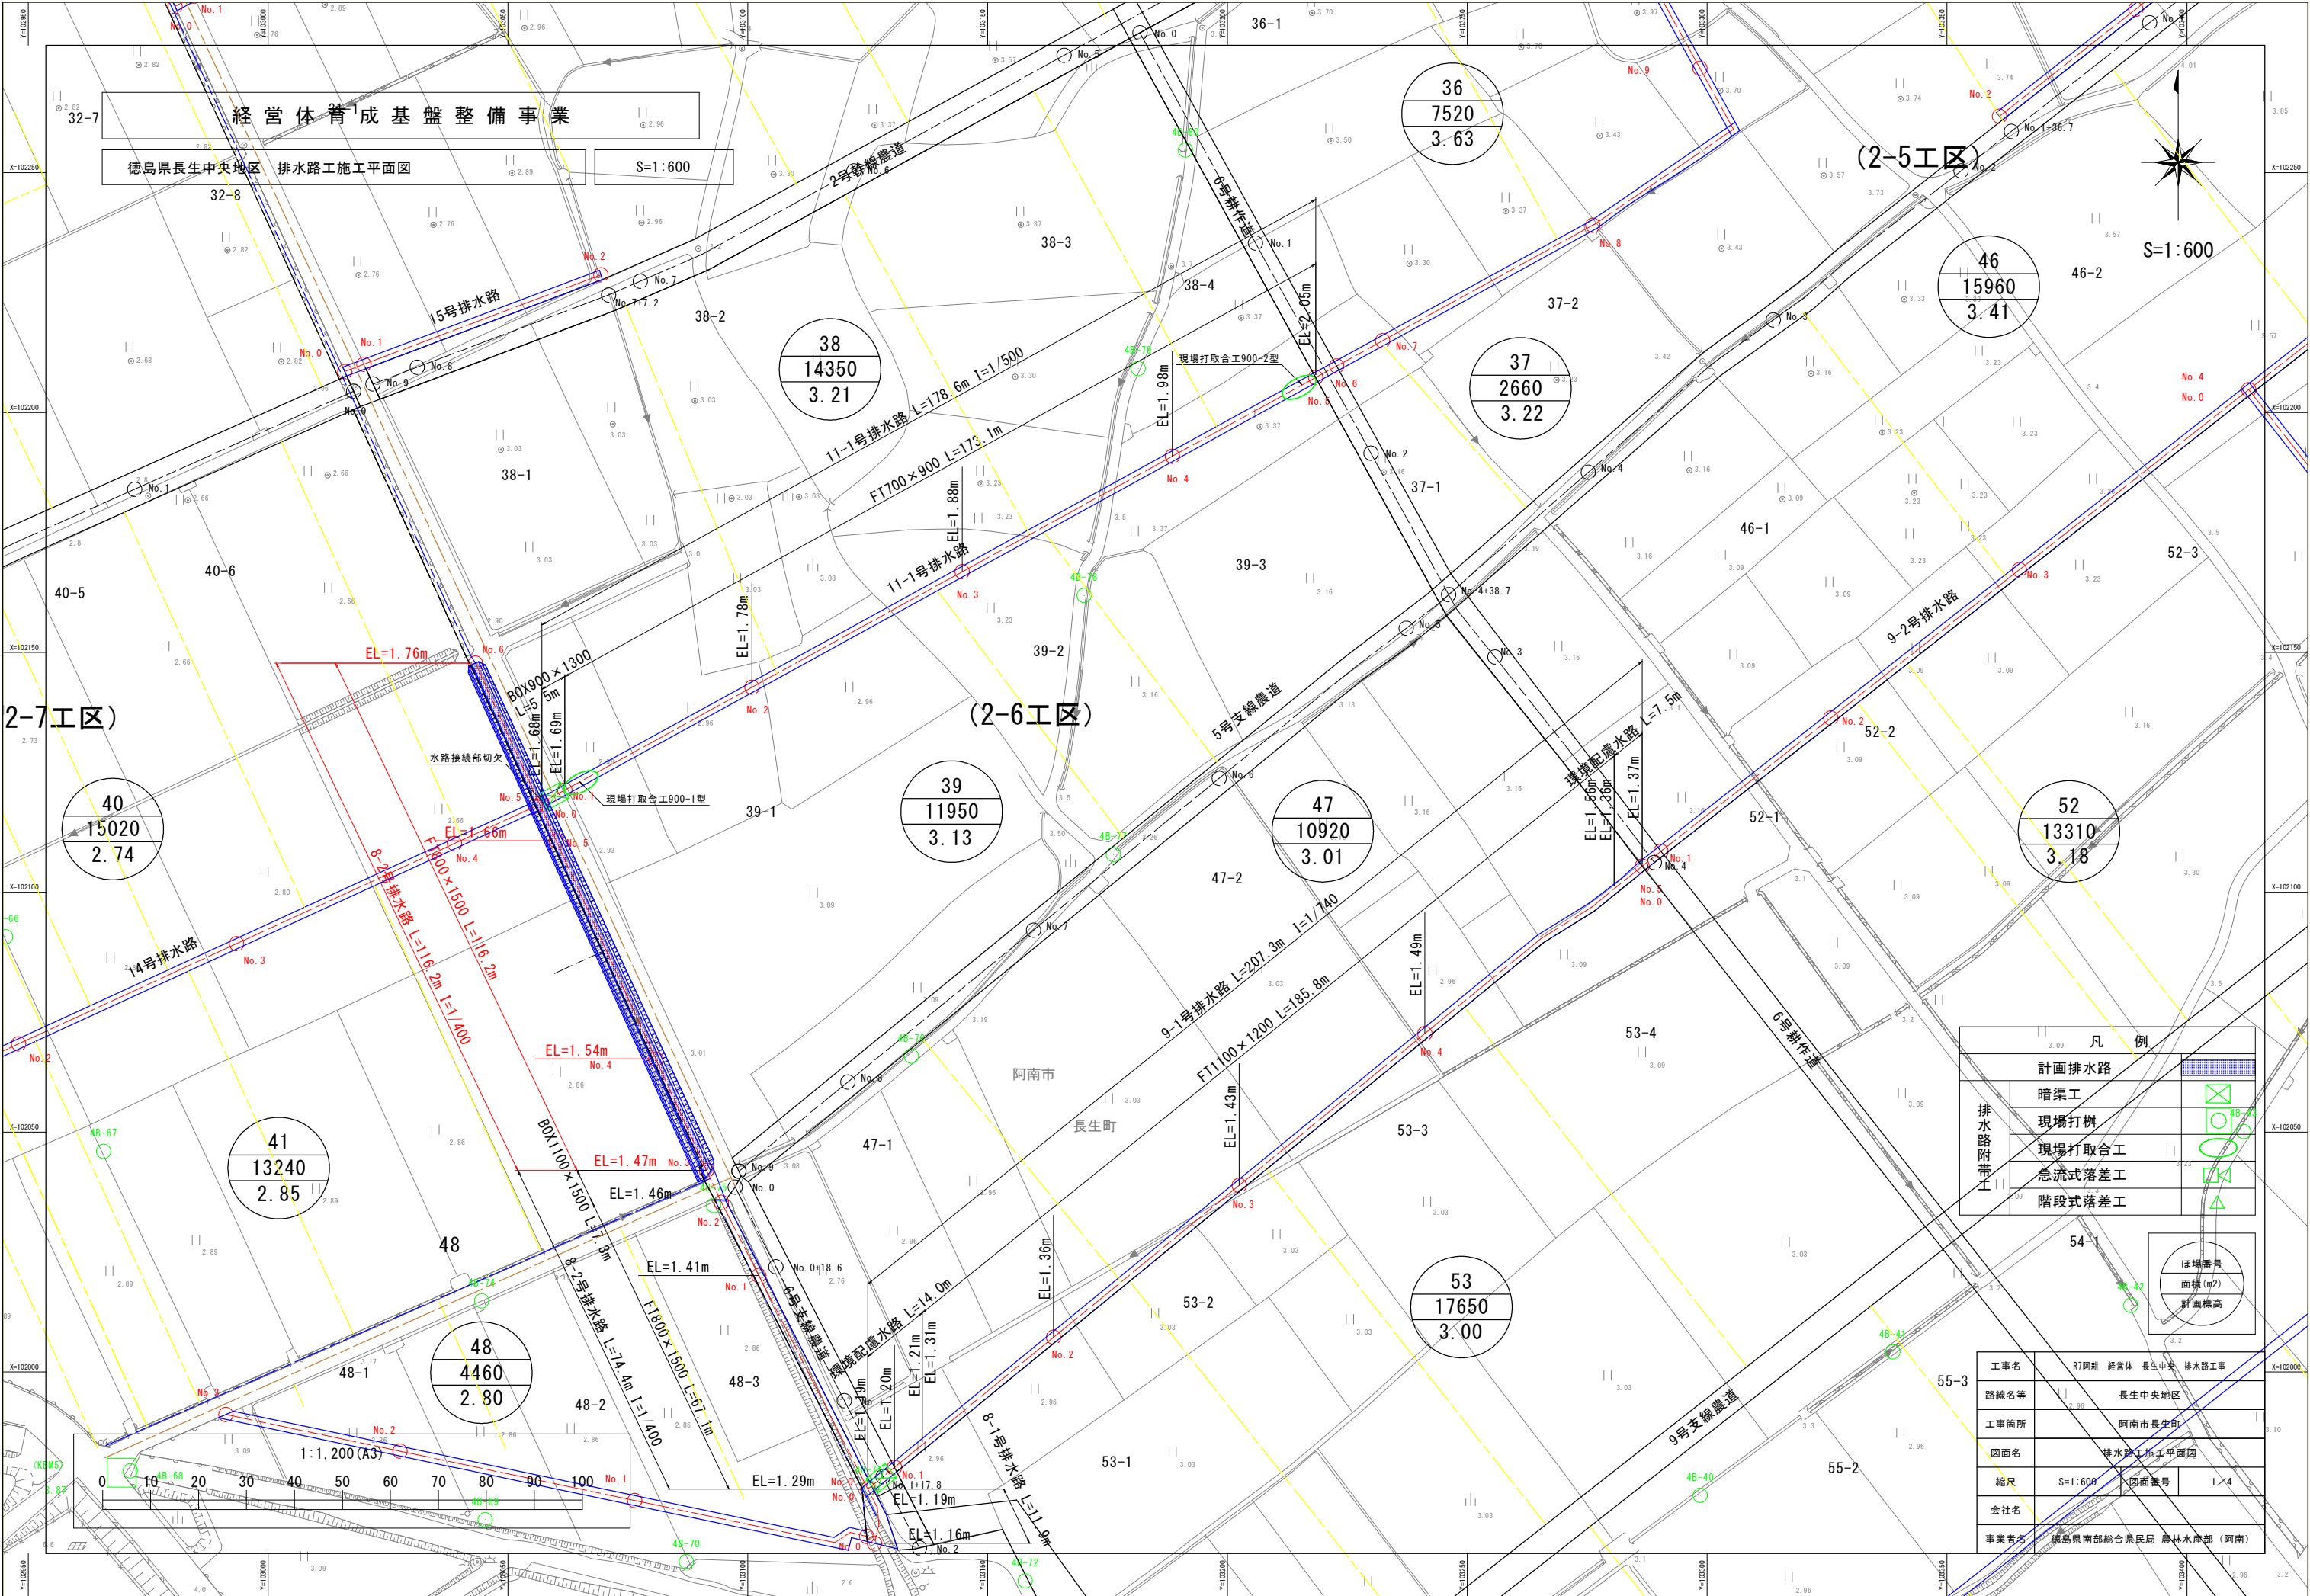

排水路工縦断図
(8-1号, 8-2号)

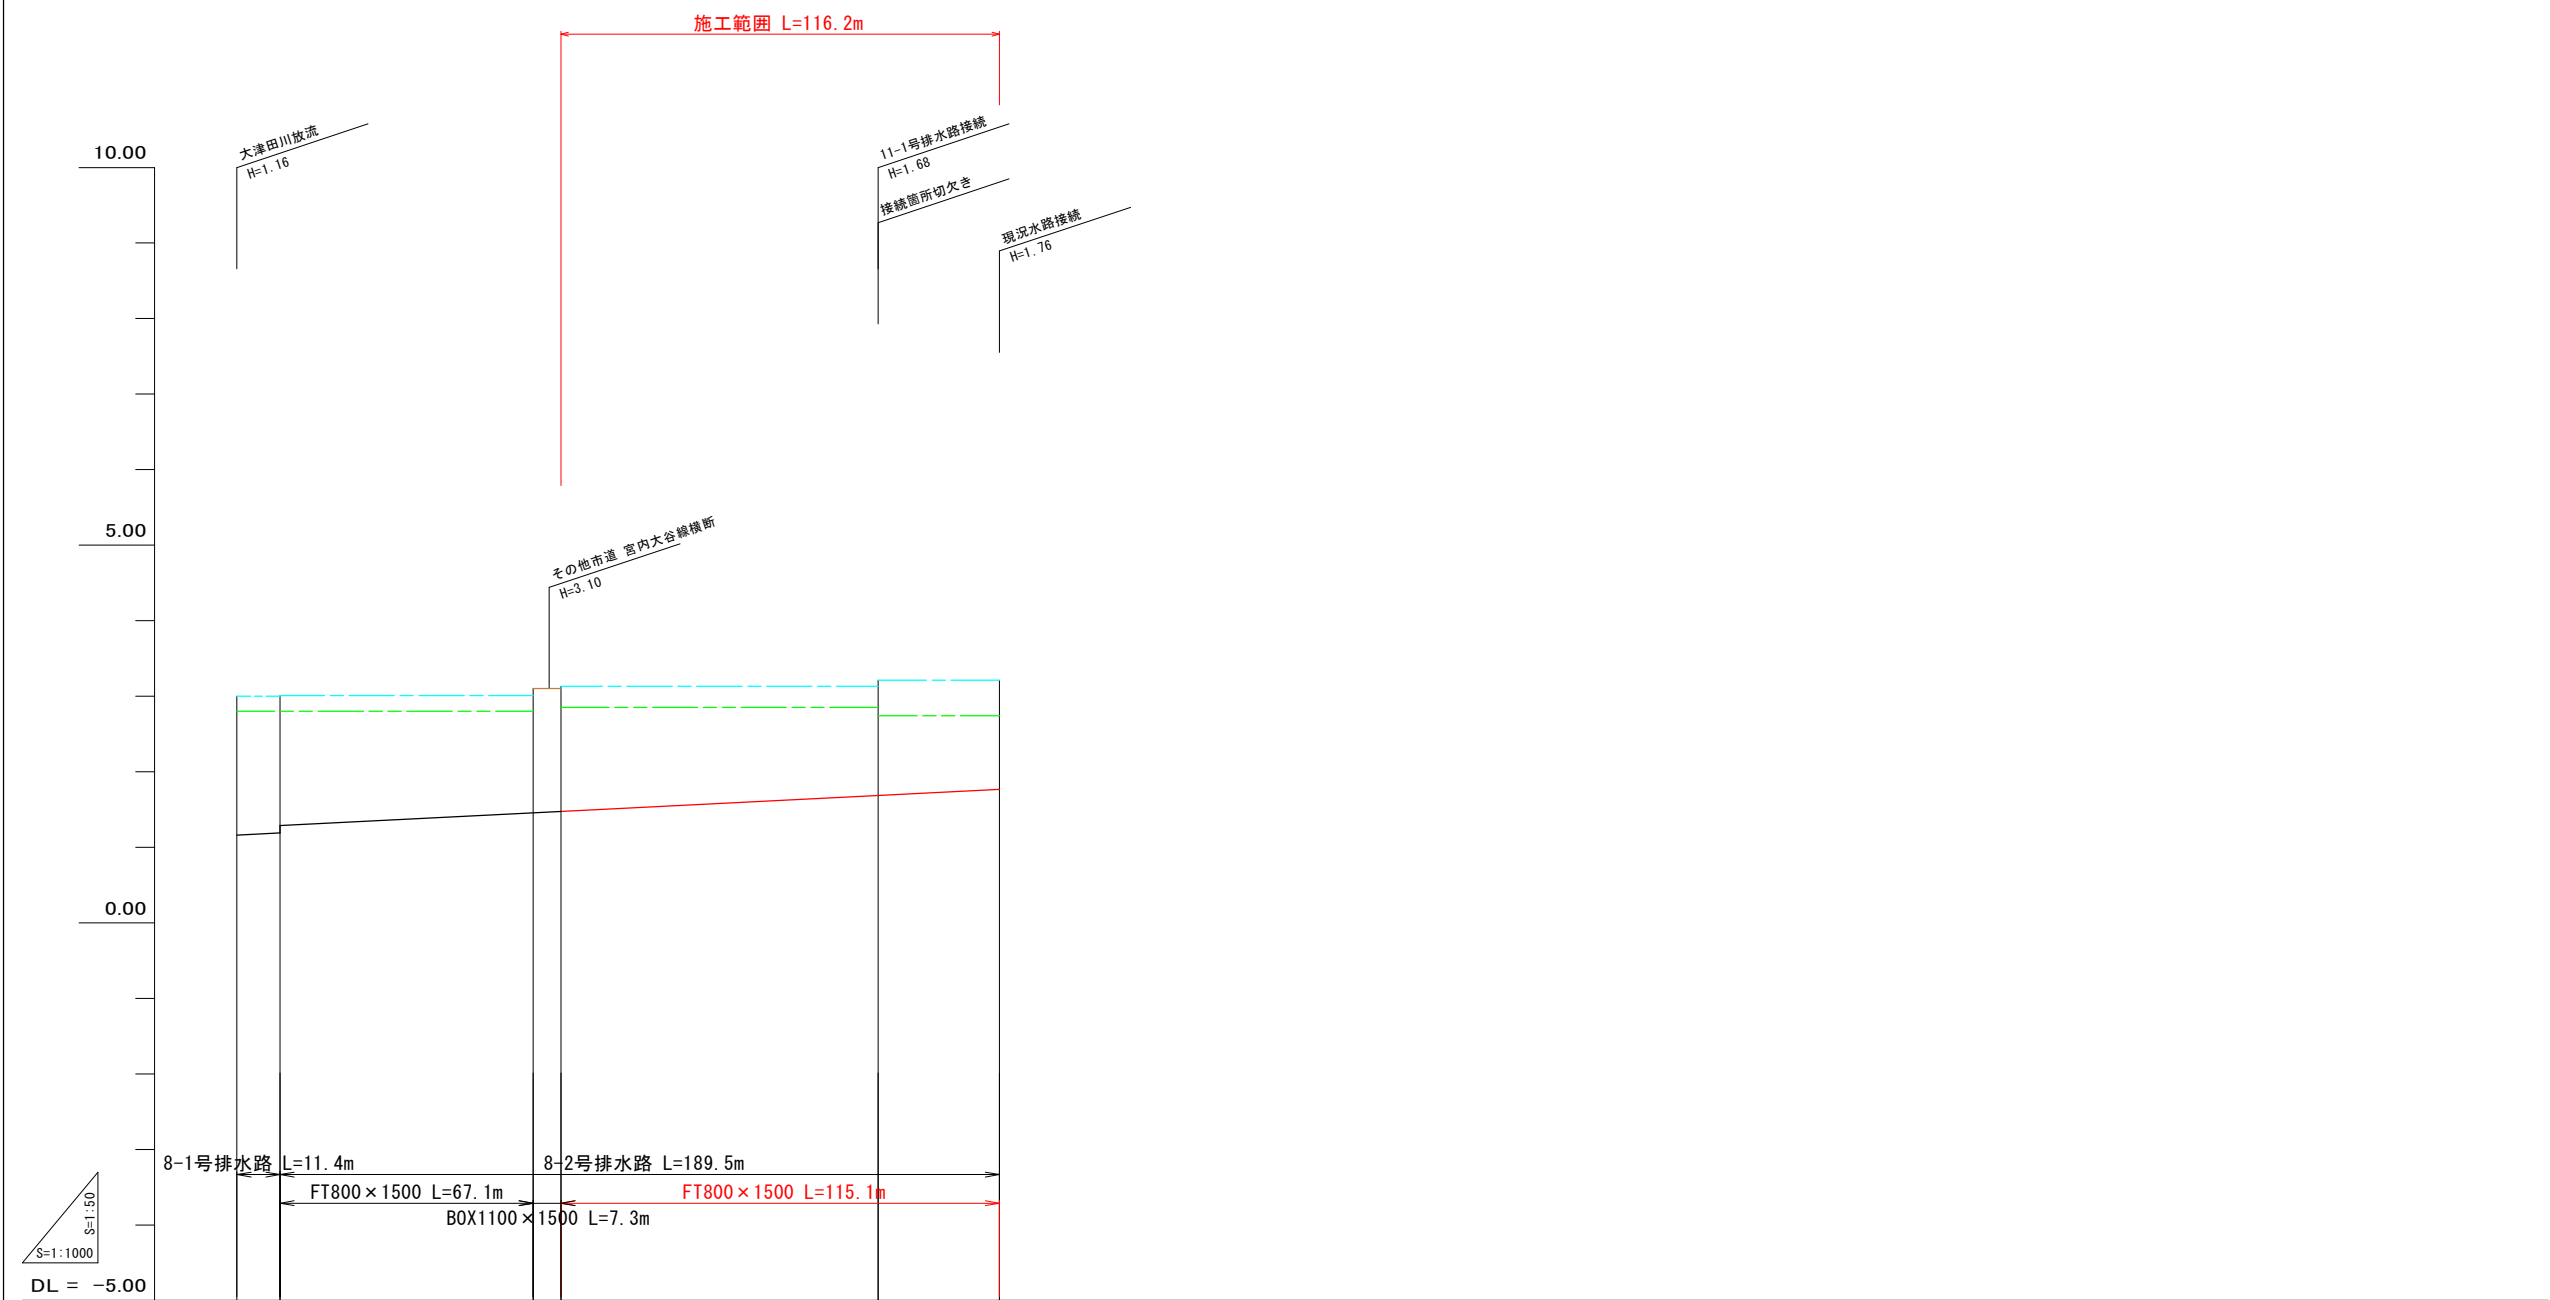


現況道路高											
道路勾配	計画高										
水路勾配	計画高										
左田面高		53 3.00	47 3.01			39 3.13	38 3.21				
右田面高			48 2.80			41 2.85	40 2.74				
追加距離		0.0	11.4	0.0	61.4	78.5	85.8	111.3	161.3	202.0	
単距離		0.0	11.4	0.0	50.0	17.1	7.3	25.5	50.0	40.7	
測点		NO.0	NO.1	NO.2	NO.3	NO.4	NO.5	NO.6			

工事名	R7阿耕 経営体 長生中央 排水路工事		
路線名等	長生中央地区		
工事箇所	阿南市長生町		
図面名	排水路工縦断図		
縮尺	H=1:50 V=1:1,000	図面番号	2/4
会社名			
事業者名	徳島県南部総合県民局 農林水産部 (阿南)		

S=1 : 50


No. 3

BOX 1100 × 1500

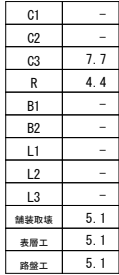

No. 4


FT 800 × 1500

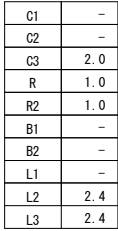

※排水路計画位置に同規模の土水路があるため掘削計上せず。

No. 5


FT 800 × 1500

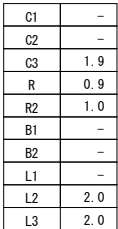

※排水路計画位置に同規模の土水路があるため掘削計上せず。

No. 3'


FT 800×1500

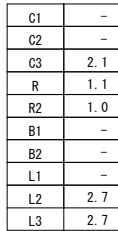

※排水路計画位置に同規模の土水路があるため掘削計上せず。

No. 6

FT 800 × 1500

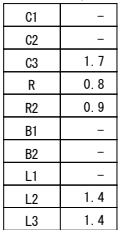

※排水路計画位置に同規模の土水路があるため掘削計上せず。

切面


盛面

工事名	R7阿部 磐恆体 長生中央 排水路工事		
路線名等	長生中央地区		
工事箇所	阿南市長生町		
図面名	排水路工横断図		
縮尺	1/50	図面番号	3/4
会社名			
事業者名	徳島県南部総合県民局 農林水産部（阿南）		

排水路工標準図


排水路構造図

S=1:20

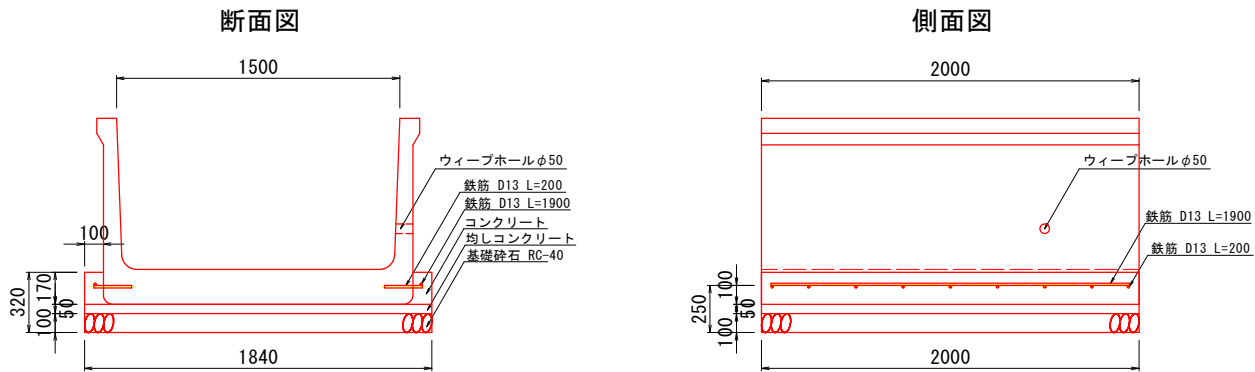



排水路配筋図

S=1:20

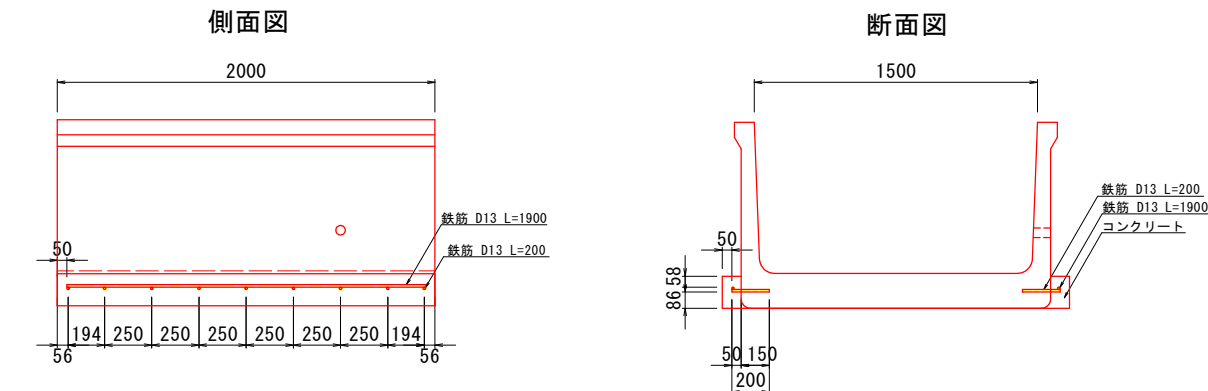


断面図

S=1:30

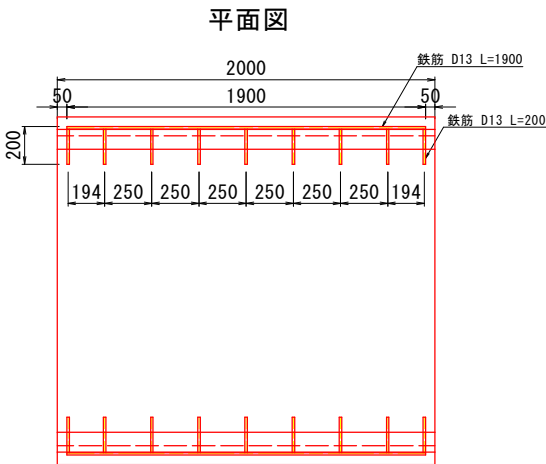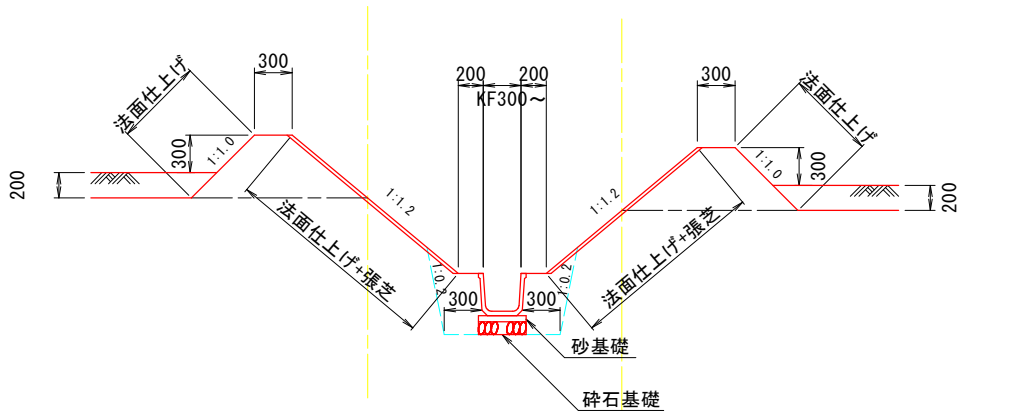

鉄筋質量表 (1基当り)						
径	一本長さ (m)	本数	単位質量 (kg/m)	一本質量 (kg/本)	質量 (kg)	摘 要
D13	0.20	18	0.995	0.199	3.58	—
D13	1.90	2	0.995	1.890	3.78	—
計				D13	7.40	Kg

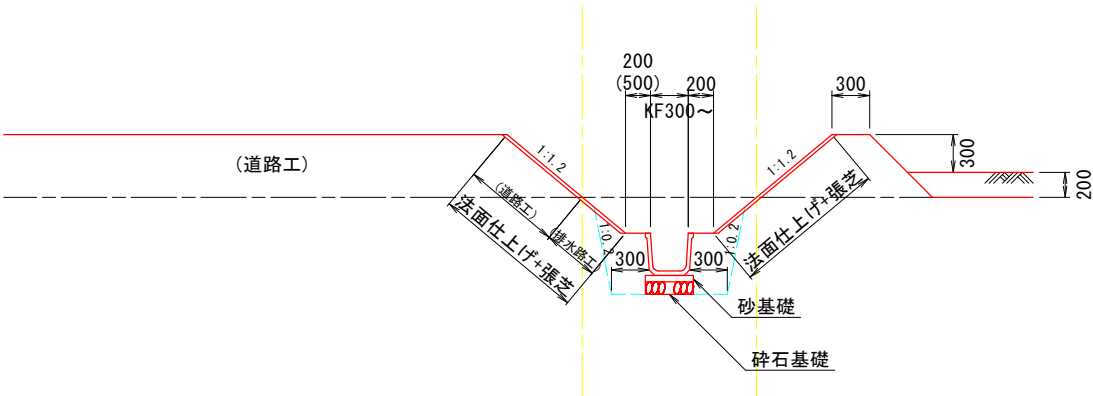

※水路高が0.5m以上の場合、道路側バーム幅（ステップ）を0.5mとする。
※碎石基礎については、地盤状況により、監督員と協議のうえ施工する。

工事名	R7阿耕 経営体 長生中央 排水路工事		
路線名等	長生中央地区		
工事箇所	阿南市長生町		
図面名	排水路工標準図		
縮尺	図示	図面番号	4/4
会社名			
事業者名	徳島県南部総合県民局 農林水産部（阿南）		