

 $S=1/500$ 

工事名	R7阿土 福井川 阿南・福井 河川改修工事(1)		
路線名等	福井川		
工事箇所	阿南市福井町西さ(第1分割)		
図面名	計画平面図		
縮尺	1:500	図面番号	1 / 8
会社名			
事業者名	徳島県南部総合農林関係士登録部(阿南庁舎)		

S=1/200

S=1/200

GH=2.081
FH=0.929

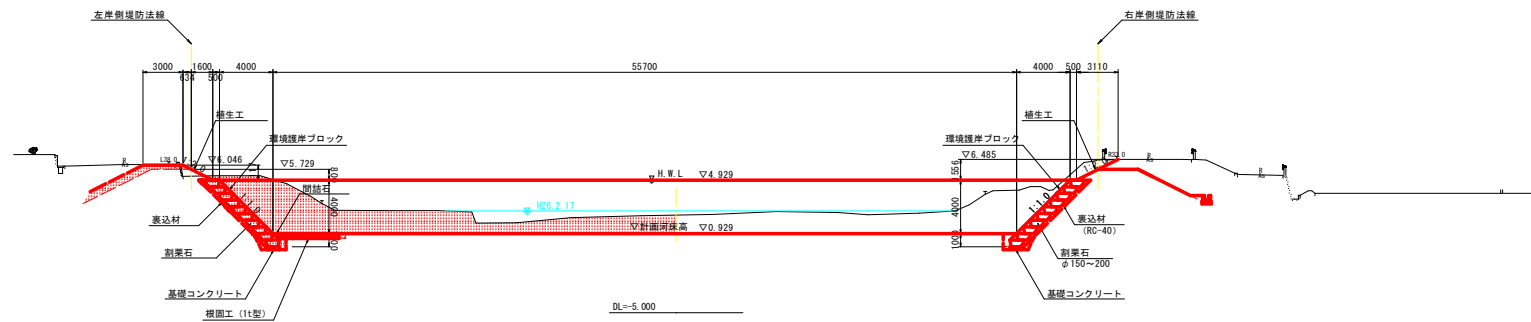


工事名	R7阿土 福井川 阿南・福井 河川改修工事(1)		
路線名等	福井川		
工事箇所	阿南市福井町大字(第1分割)		
図面名	標準断面図		
縮尺	1:200	図面番号	3 / 8
会社名			
事業者名	徳島県南部総合振興局農土整備部(阿南庁舎)		

横断図

S=1:200

NO. 2+950

細別・規格	数量	凡 例
仮設護土	2.1	

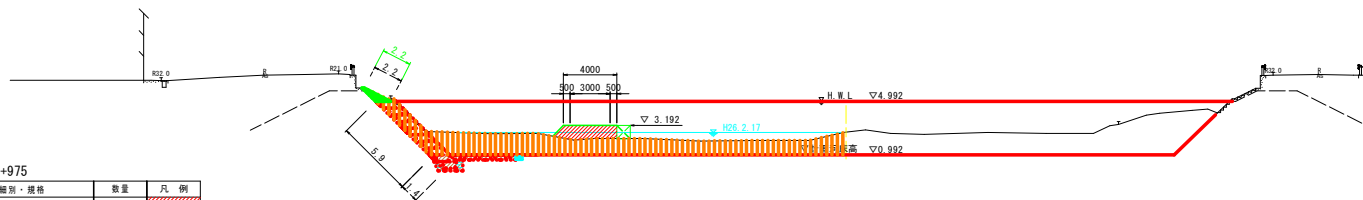


NO. 2+975

細別・規格	数量	凡 例
仮設護土	4.4	

NO. 2+990.8

細別・規格	数量	凡 例
仮設護土	4.1	

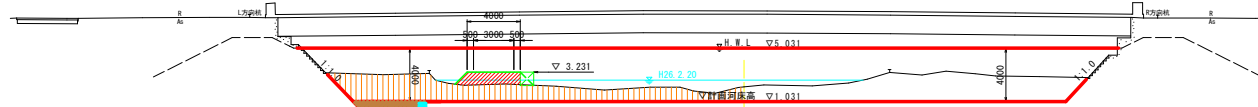

NO. 2+950

河川工事

DL=-5.000

NO. 2+975

河川工事

(内歩橋取合護岸区間：既設護岸)

NO. 2+990.8

河川工事

(内歩橋取合護岸区間：既設護岸)

DL=-5.000

NO. 2+940 NO. 2+950

工 種 別	細別・規格	左岸数量	右岸数量	凡 例
河川工事	掘削			
	土砂①	64.3		
	土砂② (矢板内)	-		
	盛土 (B≧4.0)	-		
	盛土 (2.5≦B<4.0)	-		
	盛土 (B<2.5)	1.0		
	法面整形 (川裏、切土部)	5.9		
	法面整形 (川裏、切土部)	-		
	法面整形 (川裏、盛土部)	3.9		
	法面整形 (川裏、盛土部)	-		
取壊し工	植生シート (川裏)	2.5		
	植生シート (川裏)	-		
	コンクリート取壊し	-		
	アスファルト取壊し	-		
	石積み取壊し	-		
	コンクリートブロック取壊し	-		
護岸工事	床掘り (土砂)	4.3		
	埋戻し (4.0≦W1)	-		
	埋戻し (1.0≦W1<4.0)	-		
	埋戻し (W1<1.0)	0.9		

NO. 2+971.41

工 種 別	細別・規格	左岸数量	右岸数量	凡 例
河川工事	掘削			
	土砂①	46.5		
	土砂② (矢板内)	-		
	盛土 (B≧4.0)	-		
	盛土 (2.5≦B<4.0)	-		
	盛土 (B<2.5)	0.6		
	法面整形 (川裏、切土部)	5.9		
	法面整形 (川裏、切土部)	-		
	法面整形 (川裏、盛土部)	3.6		
	法面整形 (川裏、盛土部)	-		
取壊し工	植生シート (川裏)	2.2		
	植生シート (川裏)	-		
	コンクリート取壊し	-		
	アスファルト取壊し	-		
	石積み取壊し	-		
	コンクリートブロック取壊し	-		
護岸工事	床掘り (土砂)	4.3		
	埋戻し (4.0≦W1)	-		
	埋戻し (1.0≦W1<4.0)	-		
	埋戻し (W1<1.0)	0.9		


NO. 2+971.41' NO. 2+990.8

工 種 別	細別・規格	左岸数量	右岸数量	凡 例
河川工事	掘削			
	土砂①	39.6		
	土砂② (矢板内)	-		
	盛土 (B≧4.0)	-		
	盛土 (2.5≦B<4.0)	-		
	盛土 (B<2.5)	-		
	法面整形 (川裏、切土部)	-		
	法面整形 (川裏、切土部)	-		
	法面整形 (川裏、盛土部)	-		
	法面整形 (川裏、盛土部)	-		
取壊し工	植生シート (川裏)	-		
	植生シート (川裏)	-		
	コンクリート取壊し	-		
	アスファルト取壊し	-		
	石積み取壊し	-		
	コンクリートブロック取壊し	-		
護岸工事	床掘り (土砂)	2.0		
	埋戻し (4.0≦W1)	-		
	埋戻し (1.0≦W1<4.0)	-		
	埋戻し (W1<1.0)	0.2		


工事名	R7阿土 福井川 阿南・福井 河川改修工事(1)		
路線名等	福井川		
工事箇所	阿南市福井町大西 (第1分割)		
図面名	横断面図		
縮尺	1:200	図面番号	4 / 8
会社名			
事業者名	徳島県南部総合振興局土木整備部 (阿南庁舎)		

護岸工構造図


環境護岸ブロック工
S=1:50

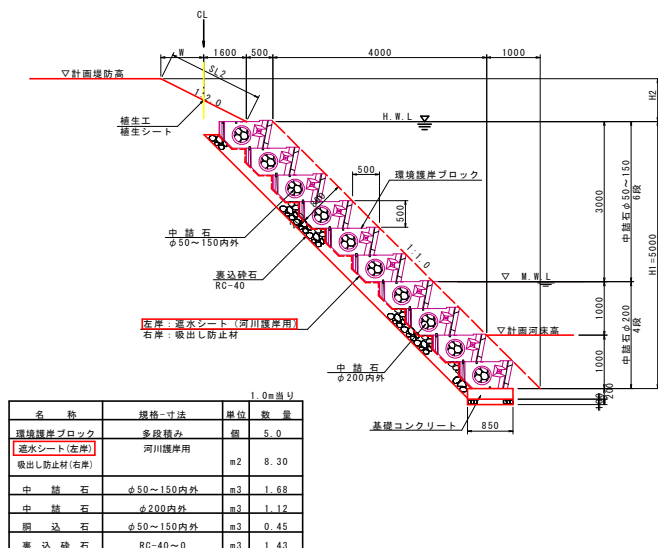

小口止工
S=1:50

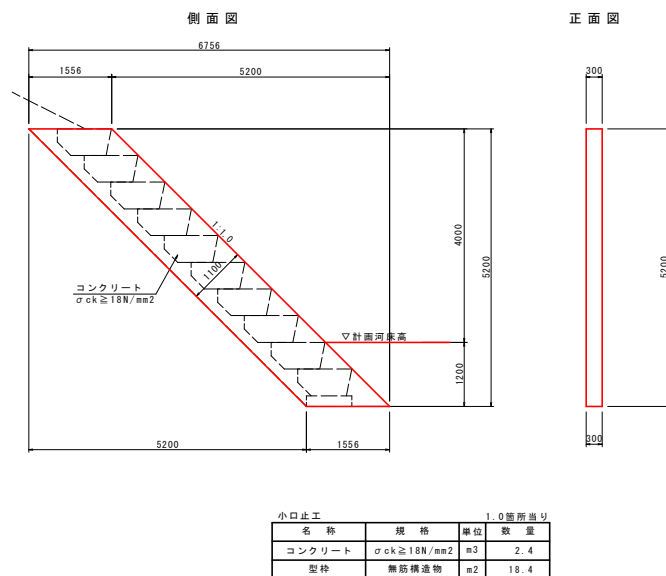


環境護岸ブロック
基礎コンクリート
S=1:20

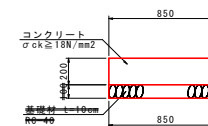

基礎コンクリート		10.0m当り	
名称	規格	単位	数量
コンクリート	σck ≧ 18N/mm ²	m ³	1.70
型枠	小型構造物	m ²	4.0
筋	φ10~φ16	m ²	0.9
目地材	亜青質, t=10mm	m ²	0.2
基面整正	土砂	m ²	8.5

※現地土質が砂利であれば基礎砕石は設置しなくてよい。

根固めブロック (1t型)
S=1:30

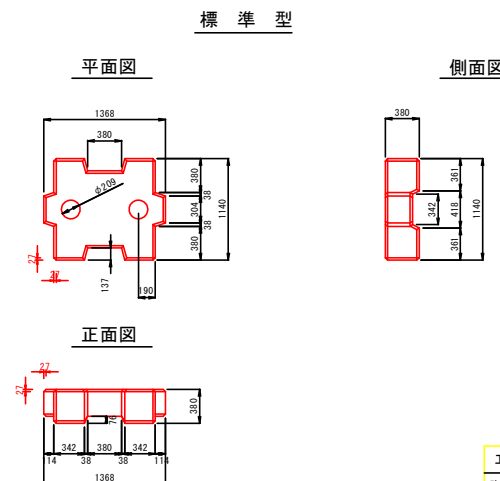

工事名	R7阿土 福井川 阿南・福井 河川改修工事(1)		
路線名等	福井川		
工事箇所	阿南市福井町大西(第1分割)		
図面名	護岸工構造図		
縮尺	図示	図面番号	5 / 8
会社名			
事業者名	徳島県南部総合県民局土木整備部(阿南庁舎)		

S=1/500


点 名	1999年	1998年
HP	94391.915	104063.09
IP.9	90889.295	104288.20
IP.10	90567.564	104118.68
IP.11	90463.109	103967.81
IP.12	90096.289	103770.50
EP	92827.686	103853.88

河川中心線	点名	1978年	1988年
河-2425	0557.934	10411.85	
河-2	0559.378	10411.63	
河-250	0559.026	10411.01	
河-2	0558.796	10409.28	
河-2675	0541.043	10401.06	
河-3	0538.059	10407.62	
河-2740	0538.472	10408.00	
河-2750	0541.071	10404.00	
河-2750	0540.791	10402.12	
河-2775	0547.665	10400.93	
河-2800	0549.730	10398.66	
河-2800	0547.728	10397.92	
河-2825	0541.023	10396.92	
河-2860	0542.581	10394.25	
河-2875	0540.443	10393.88	
河-2900	0538.667	10392.66	
河-2900	0539.280	10392.66	
河-3	0538.429	10390.65	
河-2900	0537.365	10390.50	
河-2975	05315.402	10388.63	
河-3	0529.440	10387.63	
河-3000	0527.477	10388.49	
河-3150	0520.515	10385.72	

河川中心線P										
P	P	南					北			
		1A	2	TL	SL	CL	3P	4P	5P	
IP	147-21-20						377.165	9419.1, 915	104063.092	
IP.9	207-42-06	645-25-65	125.000	78.791	22.740	140.557	363.459	93959.229	104298.226	
IP.9	237-42-25	72-00-00	150.000	38.022	7.700	73.700	184.477	93959.229	104298.226	
IP.9	207-42-06	29-19-18	500.000	128.260	14.708	252.023	413.001	93901.109	103962.913	
IP.12	180-52-57	45-09-64	230.000	92.625	18.703	175.338	283.158	93908.209	103720.501	
IP								92857.696	103553.695	

[illegible]


石虎堤防除險IIP									
項目	1A	1B	1C	2A	2B	2C	3A	3B	3C
總計	1,000,000	1,000,000	1,000,000	1,000,000	1,000,000	1,000,000	1,000,000	1,000,000	1,000,000
1A-1	250,000	4,340	300,000	11,669	0.240	20,988	187,138	87,955	167,048
1A-2	250,000	4,340	300,000	23,631	0.240	20,988	187,138	87,955	167,048
2A-1	213,458	3,400	250,000	2,496	0.112	14,909	50,079	90,110	90,862
2A-2	213,458	3,400	250,000						
2A-3	213,458	3,400	250,000	23,321	0.541	6,000	47,629	72,510	90,862
2A-4	213,458	3,400	250,000						
2A-5	213,458	3,400	250,000	94,730	12.129	17,923	148,141	90,862	90,862
2A-6	213,458	3,400	250,000	8,928	0.160	17,923	51,810	90,862	90,862
2A-7	213,458	3,400	250,000						
2A-8	213,458	3,400	250,000						
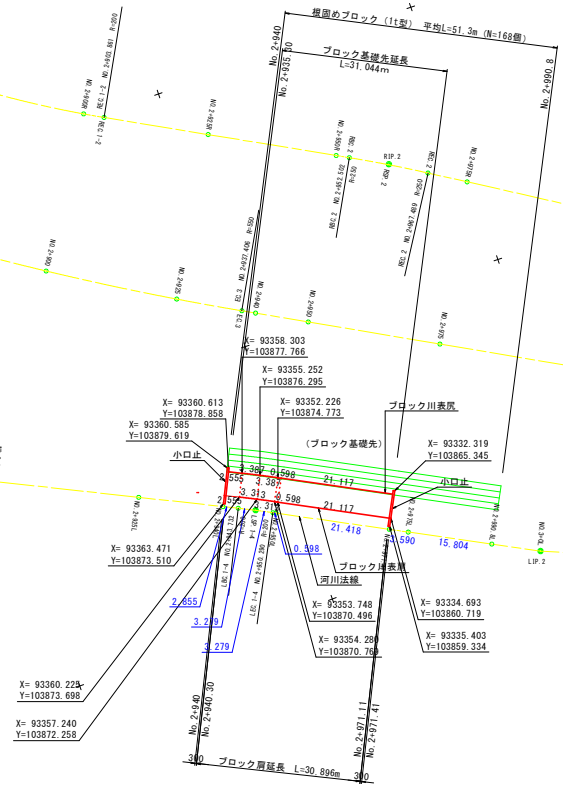[illegible][illegible][illegible]

工事名	R7阿土 福井川 阿南・福井 河川改修工事(1)		
路線名等	福井川		
工事箇所	阿南市福井町大西(第1分割)		
図面名	線形管理図		
縮尺	1:500	図面番号	6 / 8
会社名			
事業者名	徳島県南総合企画局国土整備部(阿南庁舎)		

仮設図


仮設侵入道平面図
S=1 : 250

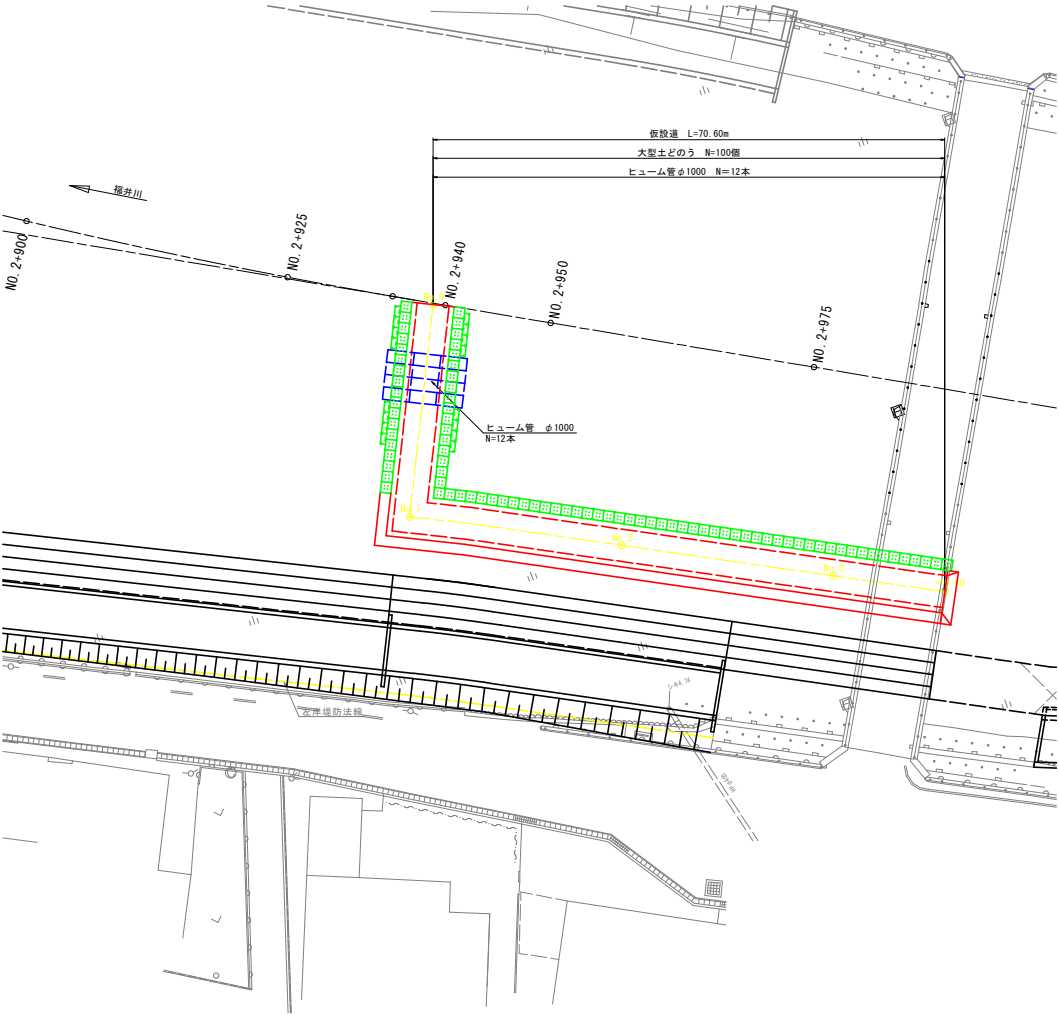

仮設道横断面図
S=1 : 200


No. 0

種類・規格	数量	凡 例
仮設護土	4.8	

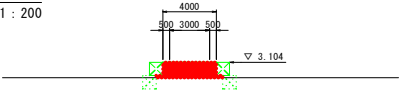


No. 1

種類・規格	数量	凡 例
仮設護土	2.1	

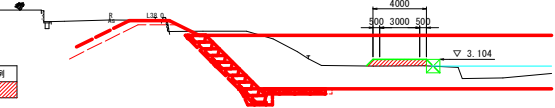


No. 2

種類・規格	数量	凡 例
仮設護土	2.1	

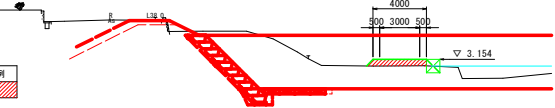


No. 3

種類・規格	数量	凡 例
仮設護土	4.4	

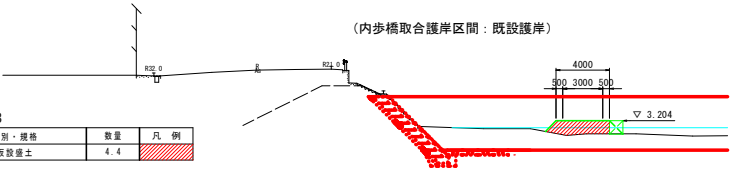

No. 3+10.6


種類・規格	数量	凡 例
仮設護土	4.1	

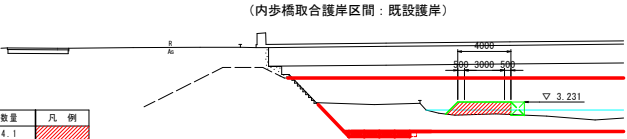


工事名	R7阿土 福井川 阿南・福井 河川改修工事(1)		
路線名等	福井川		
工事箇所	阿南市福井町大西(第1分割)		
図面名	仮 設 図		
縮尺	図示	図面番号	7 / 8
会社名			
事業者名	徳島県南部総合振興局農土整備部(阿南庁舎)		

堤防坂路仮設図

仮設道平面計画図
S=1/500

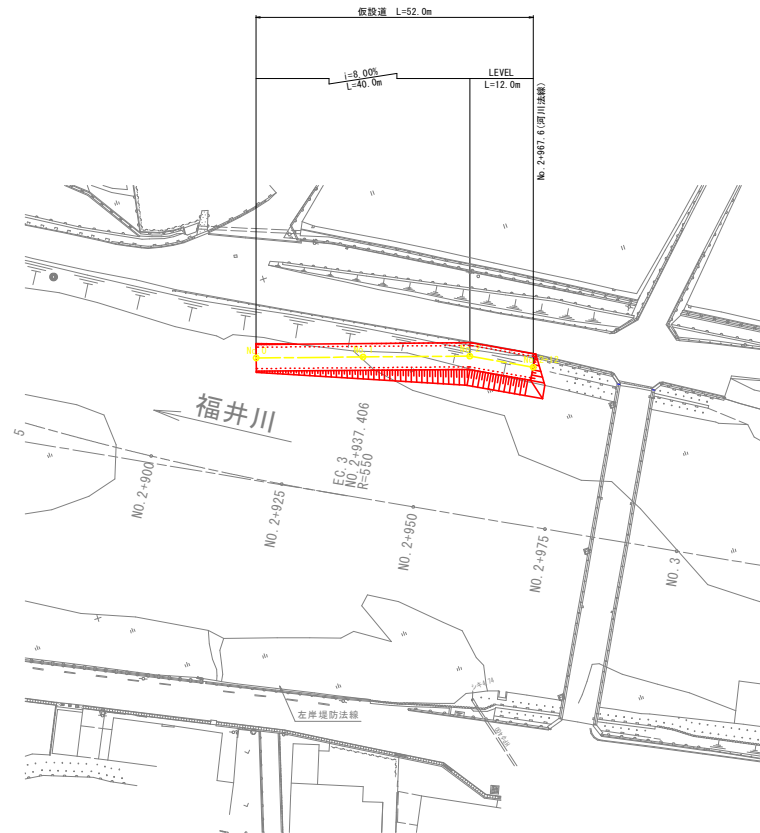

仮設道横断計画図
S=1/200

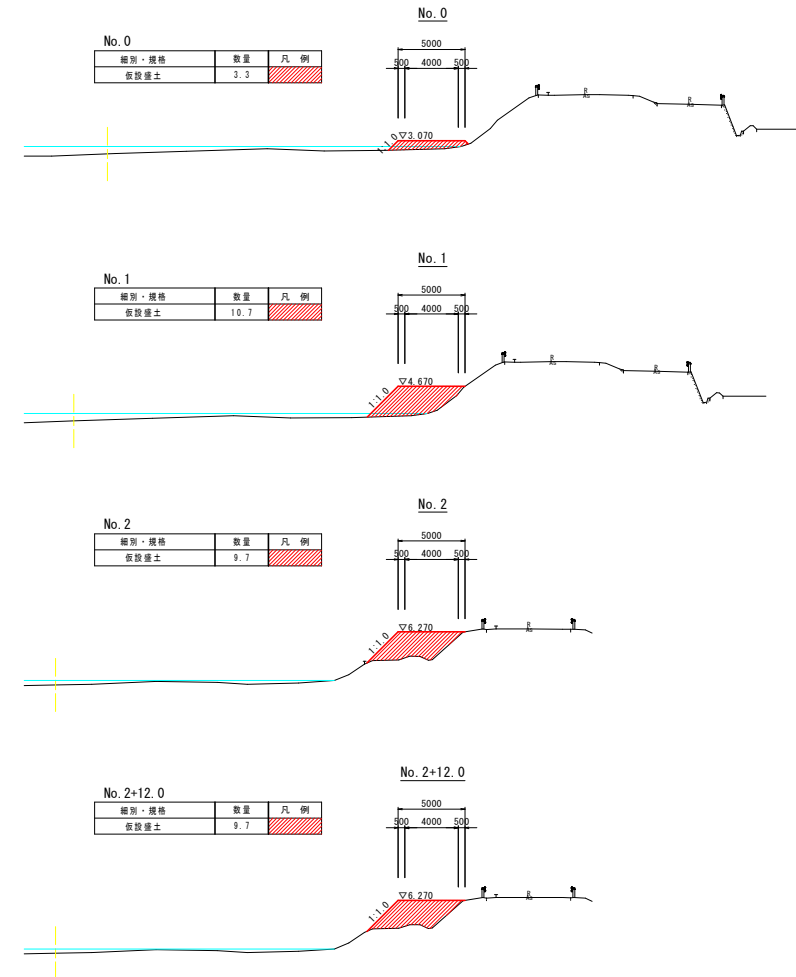

土 積 計 算 書					
測 点	点 間 離	平 均 距	仮設盛土		
			断面積	平 均	数 量
No. 0 - 0.00			3.3		
No. 1 + 0.00	20.00	20.00	10.7	7.00	140.
No. 2 + 0.00	20.00	20.00	9.7	10.20	204.
No. 2 + 12.00	12.00	12.00	9.7	9.70	116.
合 計	52.00	52.00			460

工事名	R7阿土 福井川 阿南・福井 河川改修工事(1)		
路線名等	福井川		
工事箇所	阿南市福井町大字(第1分割)		
図面名	堤防坂路版設図		
縮尺	図示	図面番号	8 / 8
会社名			
事業者名	徳島県南部総合農林県民生活整備部(阿南庁舎)		