


計画平面図
S=1/500

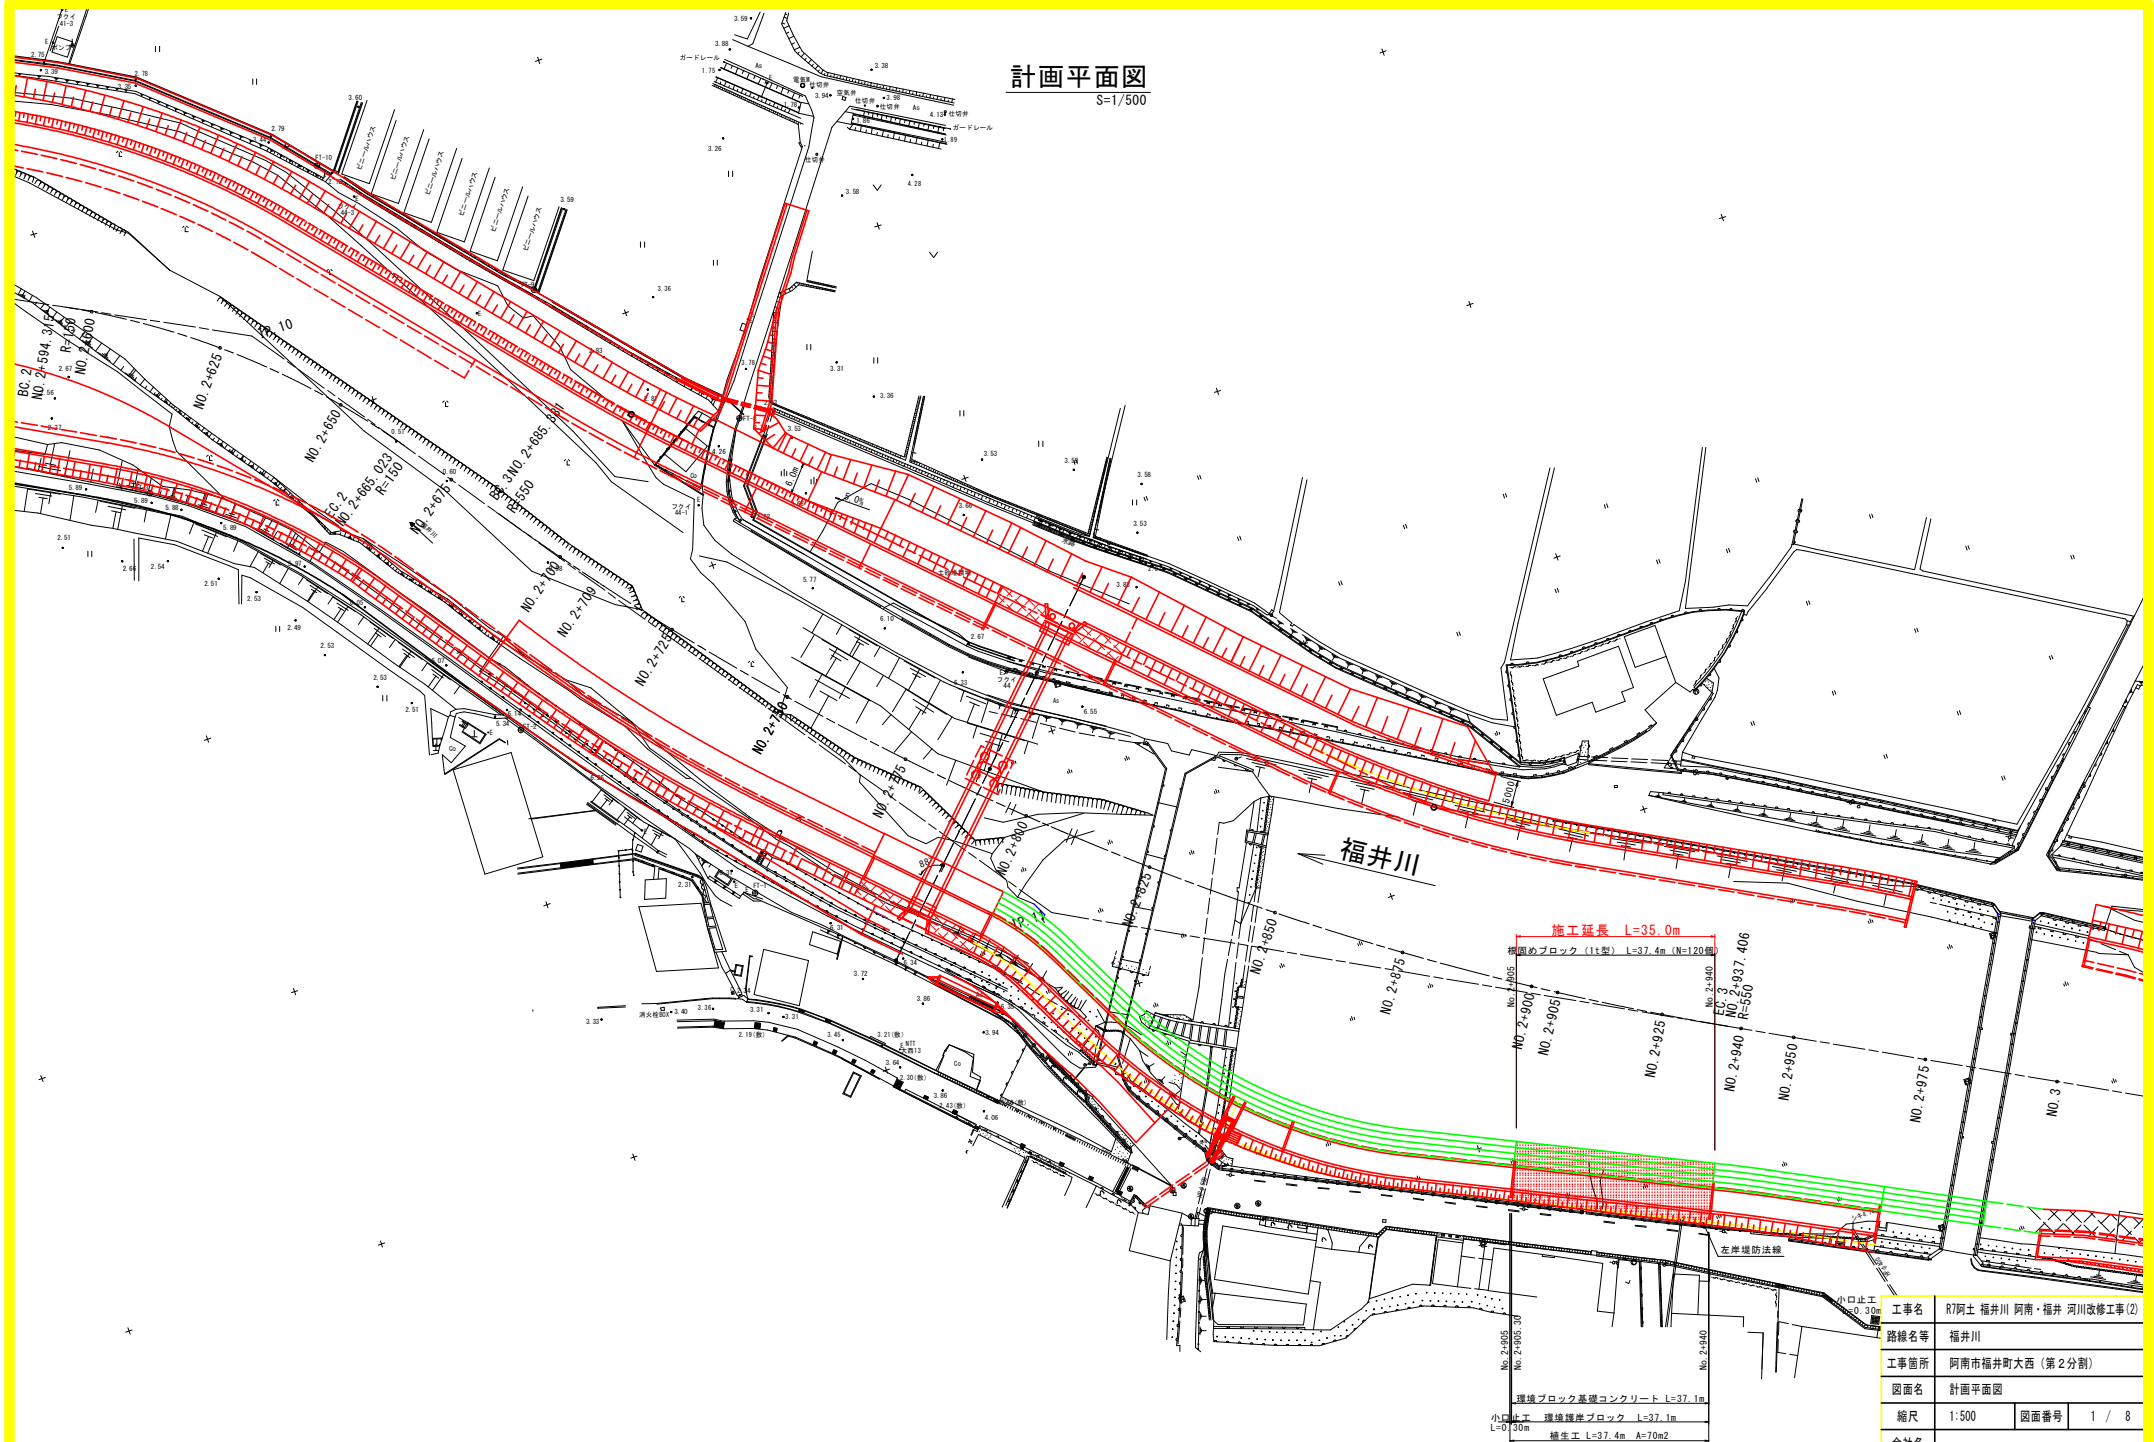


工事名	R7阿土 福井川 阿南・福井 河川改修工事(2)		
路線名等	福井川		
工事箇所	阿南市福井町大西(第2分割)		
図面名	計画平面図		
縮尺	1:500	図面番号	1 / 8
会社名			
事業者名	徳島県南部総合振興局農土整備部(阿南庁舎)		

標準断面図

S=1/200

NO. 2+925

附設路

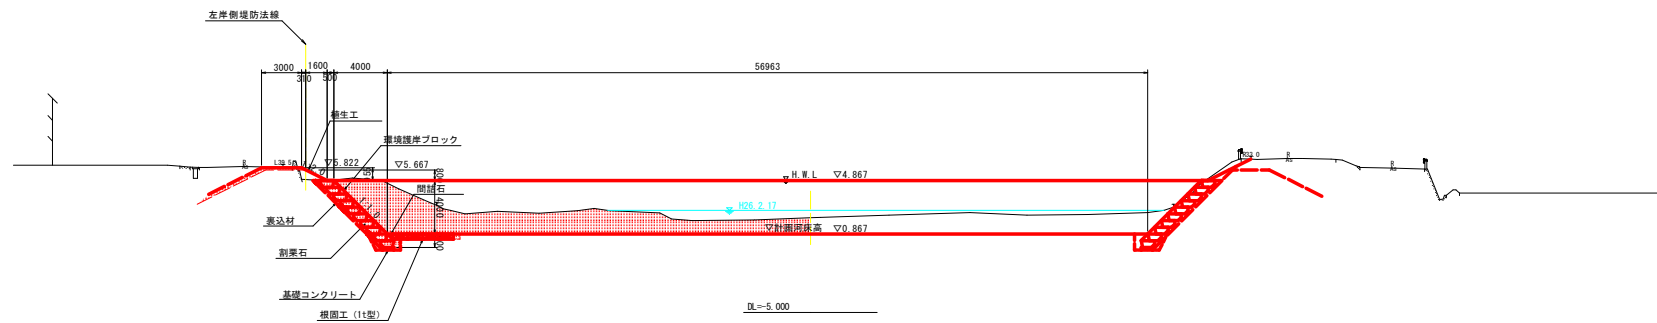


工事名	R7阿土 福井川 阿南・福井 河川改修工事(2)		
路線名等	福井川		
工事箇所	阿南市福井町大西(第2分割)		
図面名	標準断面図		
縮尺	1:200	図面番号	3 / 8
会社名			
事業者名	徳島県南部総合振興局農土整備部(阿南庁舎)		

横断図

S=1:200

NO. 2+900

種別・規格	数量	凡例
仮設盛土	2.2	

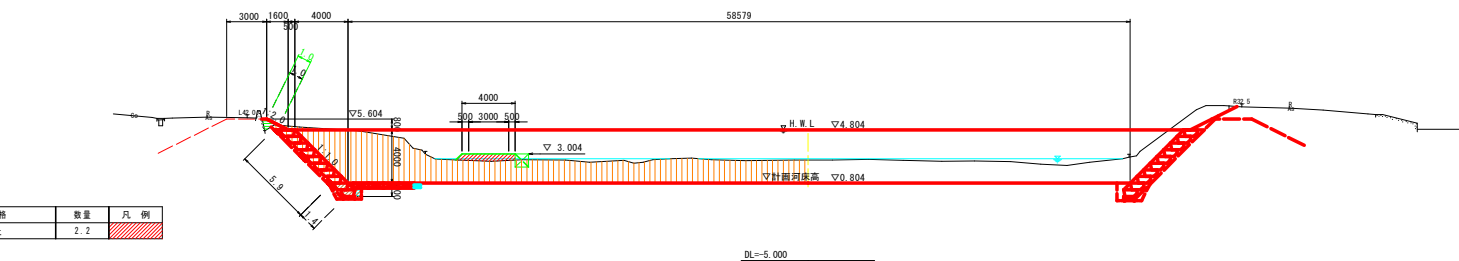


NO. 2+925

附図 105

NO. 2+925

種別・規格	数量	凡例
仮設盛土	2.5	

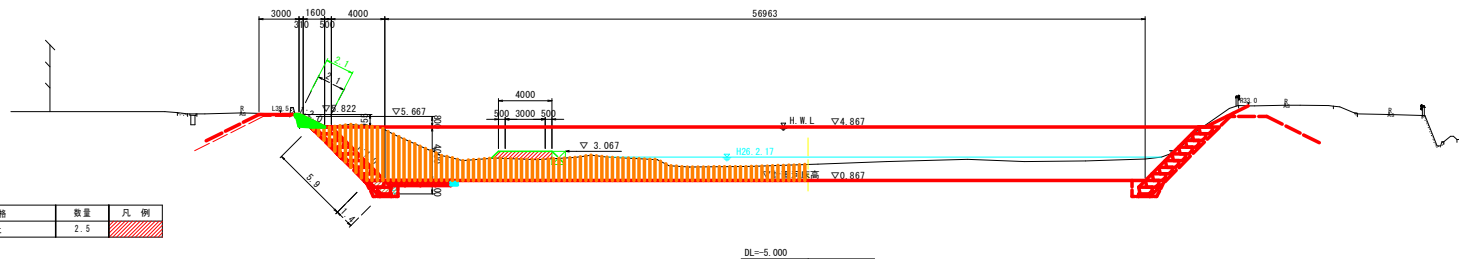


NO. 2+950

附図 106

NO. 2+950

種別・規格	数量	凡例
仮設盛土	2.1	

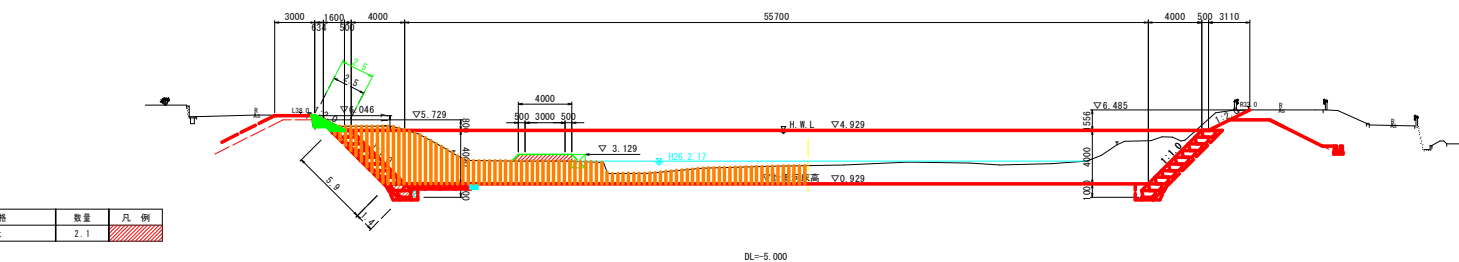

NO. 2+900 NO. 2+905

工種	種別	細別・規格	左岸数量	右岸数量	凡例
河川土工	掘削	土砂①	84.2		
		土砂② (矢板内)	-		
		盛土 (B≧4.0)	-		
		盛土 (2.5≦B<4.0)	-		
		盛土 (B<2.5)	0.5		
	法面整形	法面整形 (川裏、切土部)	5.9		
		法面整形 (川裏、盛土部)	2.4		
		法面整形 (川裏、盛土部)	-		
		植生シート (川裏)	1.0		
		植生シート (川裏)	-		
取壊し工	コンクリート取壊し	-	-		
	アスファルト取壊し	-	-		
	石積み取壊し	-	-		
	コンクリートブロック取壊し	-	-		
埋戻し工	床掘り (土砂)	4.3			
	埋戻し (4.0≦W1)	-			
	埋戻し (1.0≦W1<4.0)	-			
	埋戻し (W1<1.0)	0.9			

NO. 2+925

工種	種別	細別・規格	左岸数量	右岸数量	凡例
河川土工	掘削	土砂①	65.9		
		土砂② (矢板内)	-		
		盛土 (B≧4.0)	-		
		盛土 (2.5≦B<4.0)	-		
		盛土 (B<2.5)	1.0		
	法面整形	法面整形 (川裏、切土部)	5.9		
		法面整形 (川裏、盛土部)	3.5		
		法面整形 (川裏、盛土部)	-		
		植生シート (川裏)	2.1		
		植生シート (川裏)	-		
取壊し工	コンクリート取壊し	-	-		
	アスファルト取壊し	-	-		
	石積み取壊し	-	-		
	コンクリートブロック取壊し	-	-		
埋戻し工	床掘り (土砂)	4.3			
	埋戻し (4.0≦W1)	-			
	埋戻し (1.0≦W1<4.0)	-			
	埋戻し (W1<1.0)	0.9			

NO. 2+940 NO. 2+950


工種	種別	細別・規格	左岸数量	右岸数量	凡例
河川土工	掘削	土砂①	64.3		
		土砂② (矢板内)	-		
		盛土 (B≧4.0)	-		
		盛土 (2.5≦B<4.0)	-		
		盛土 (B<2.5)	1.0		
	法面整形	法面整形 (川裏、切土部)	5.9		
		法面整形 (川裏、盛土部)	3.9		
		法面整形 (川裏、盛土部)	-		
		植生シート (川裏)	2.5		
		植生シート (川裏)	-		
取壊し工	コンクリート取壊し	-	-		
	アスファルト取壊し	-	-		
	石積み取壊し	-	-		
	コンクリートブロック取壊し	-	-		
埋戻し工	床掘り (土砂)	4.3			
	埋戻し (4.0≦W1)	-			
	埋戻し (1.0≦W1<4.0)	-			
	埋戻し (W1<1.0)	0.9			

工事名	R7阿土 福井川 阿南・福井 河川改修工事(2)		
路線名等	福井川		
工事箇所	阿南市福井町大西 (第2分割)		
図面名	横断図		
縮尺	1:200	図面番号	4 / 8
会社名			
事業者名	徳島県南部総合県民局土木課 (阿南庁舎)		

護岸工構造図

環境護岸ブロック工


$S=1:50$

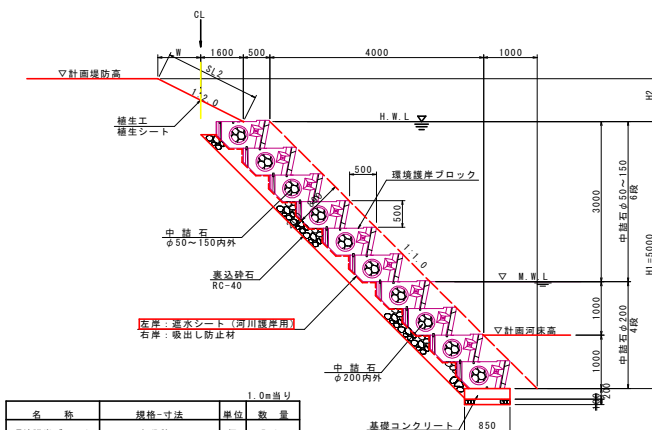

		1.0m当り	
名 称	規格・寸法	単位	数量
環境護岸ブロック	多段積み		5.0
透水シート(左岸)	河川護岸用		
吸出し防止石(右岸)		m ²	8.30
中 詰 石	φ50~150内外	m ³	1.68
中 詰 石	φ200内外	m ³	1.12
層 込 石	φ50~150内外	m ³	0.45
基 込 砂 石	RC-40~0	m ³	1.43

小口止工


S = 1 : 50

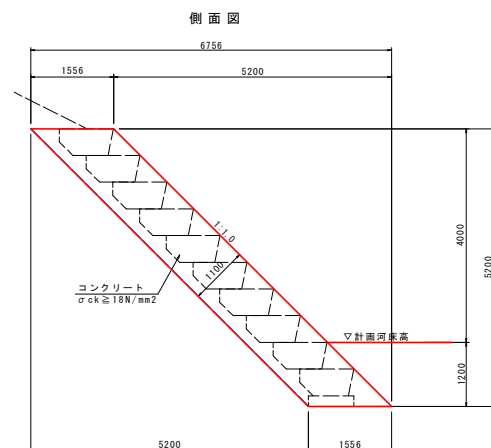

小口止工		1.0箇所当り	
名 称	規 格	単 位	数 量
コンクリート	$\sigma_{ck} \geq 18\text{N/mm}^2$	m ³	2.4
型枠	無筋構造物	m ²	18.4

環境護岸ブロック
基礎コンクリート

S=1:20

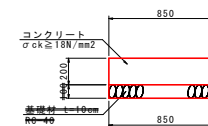



基礎コンクリート			10.0m当り
名 称	規 格	単 位	数 量
コンクリート	$\sigma_{ck} \geq 18N/mm^2$	m ³	1.70
型 枠	小型構造物	m ²	4.0
基礎材	R0-40-110mm	m ²	0.5
目 地 材	瀝青質、t=10mm	m ²	0.2
基 面 整 正	土砂	m ²	8.5

※現地の土質が砂利であれば基礎碑石は設置しなくてよい。

根固めブロック（1t型）

S=1 : 30

標準型

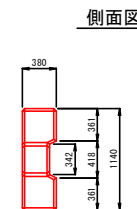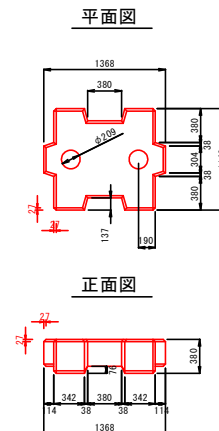

工事名	R7阿土 福井川 阿南・福井 河川改修工事(2)		
路線名等	福井川		
工事箇所	阿南市福井町大第2(第2分割)		
図面名	護岸工構造図		
縮尺	図示	図面番号	5 / 8
会社名			
事業者名	徳島県南部総合振興局農土整備課(阿南庁舎)		

S=1/500

点 名	1997年	1998年
HP	94191.915	104063.05
IP. 9	93889.295	104288.20
IP. 10	93567.564	104118.69
IP. 11	93461.109	103967.81
IP. 12	93098.289	103770.56
EP	92827.686	103853.89

河川中心線			
	点 名	X座標	Y座標
EC	M3. 2+625	93673.934	104118.56
EC	SP. 2	93670.378	104115.47
EC	M3. 2+650	93566.056	104101.05
EC	2	93546.795	104089.24
EC	M3. 2+675	93541.043	104081.05
EC	BC. 3	93535.058	104072.63

	曲 線 表					
IP	IP方位角	LS	R	TL	SL	IP方位角
IP	149°21'20"					377.185
IP 9	207°47'05"	64-25-05	125.000	78.761	22.741	140.562
IP 10	214°43'50"		158.000	86.921	73.705	184.627
IP 11	221°40'35"	20-19'18"	666.000	128.260	14.708	252.025
IP 12	182°52'27"	65-59'41"	220.000	92.626	18.703	175.328
						283.158
						93008.209
						10107.20.501
						92857.696

友邦保險法12									
	總		保		法		A		
	1	2	3	4	5	6	7	8	9
1.1.1	1.1.1.1	1.1.1.2	1.1.1.3	1.1.1.4	1.1.1.5	1.1.1.6	1.1.1.7	1.1.1.8	1.1.1.9
1.1.2	1.1.2.1	1.1.2.2	1.1.2.3	1.1.2.4	1.1.2.5	1.1.2.6	1.1.2.7	1.1.2.8	1.1.2.9
1.1.3	1.1.3.1	1.1.3.2	1.1.3.3	1.1.3.4	1.1.3.5	1.1.3.6	1.1.3.7	1.1.3.8	1.1.3.9
1.1.4	1.1.4.1	1.1.4.2	1.1.4.3	1.1.4.4	1.1.4.5	1.1.4.6	1.1.4.7	1.1.4.8	1.1.4.9
1.1.5	1.1.5.1	1.1.5.2	1.1.5.3	1.1.5.4	1.1.5.5	1.1.5.6	1.1.5.7	1.1.5.8	1.1.5.9
1.1.6	1.1.6.1	1.1.6.2	1.1.6.3	1.1.6.4	1.1.6.5	1.1.6.6	1.1.6.7	1.1.6.8	1.1.6.9
1.1.7	1.1.7.1	1.1.7.2	1.1.7.3	1.1.7.4	1.1.7.5	1.1.7.6	1.1.7.7	1.1.7.8	1.1.7.9
1.1.8	1.1.8.1	1.1.8.2	1.1.8.3	1.1.8.4	1.1.8.5	1.1.8.6	1.1.8.7	1.1.8.8	1.1.8.9
1.1.9	1.1.9.1	1.1.9.2	1.1.9.3	1.1.9.4	1.1.9.5	1.1.9.6	1.1.9.7	1.1.9.8	1.1.9.9
1.2	1.2.1	1.2.2	1.2.3	1.2.4	1.2.5	1.2.6	1.2.7	1.2.8	1.2.9
1.3	1.3.1	1.3.2	1.3.3	1.3.4	1.3.5	1.3.6	1.3.7	1.3.8	1.3.9
1.4	1.4.1	1.4.2	1.4.3	1.4.4	1.4.5	1.4.6	1.4.7	1.4.8	1.4.9
1.5	1.5.1	1.5.2	1.5.3	1.5.4	1.5.5	1.5.6	1.5.7	1.5.8	1.5.9
1.6	1.6.1	1.6.2	1.6.3	1.6.4	1.6.5	1.6.6	1.6.7	1.6.8	1.6.9
1.7	1.7.1	1.7.2	1.7.3	1.7.4	1.7.5	1.7.6	1.7.7	1.7.8	1.7.9
1.8	1.8.1	1.8.2	1.8.3	1.8.4	1.8.5	1.8.6	1.8.7	1.8.8	1.8.9
1.9	1.9.1	1.9.2	1.9.3	1.9.4	1.9.5	1.9.6	1.9.7	1.9.8	1.9.9
2	2.1	2.2	2.3	2.4	2.5	2.6	2.7	2.8	2.9
3	3.1	3.2	3.3	3.4	3.5	3.6	3.7	3.8	3.9
4	4.1	4.2	4.3	4.4	4.5	4.6	4.7	4.8	4.9
5	5.1	5.2	5.3	5.4	5.5	5.6	5.7	5.8	5.9
6	6.1	6.2	6.3	6.4	6.5	6.6	6.7	6.8	6.9
7	7.1	7.2	7.3	7.4	7.5	7.6	7.7	7.8	7.9
8	8.1	8.2	8.3	8.4	8.5	8.6	8.7	8.8	8.9
9	9.1	9.2	9.3	9.4	9.5	9.6	9.7	9.8	9.9
10	10.1	10.2	10.3	10.4	10.5	10.6	10.7	10.8	10.9
11	11.1	11.2	11.3	11.4	11.5	11.6	11.7	11.8	11.9
12	12.1	12.2	12.3	12.4	12.5	12.6	12.7	12.8	12.9

IP	IP 地址	LA	B	源 端 点	CS	分片数	源 端 点	1 源端
源 IP	192.168.1.1							
目的 IP	192.168.1.2	4.74.5.1	385.000	11.799	0.240	23.986	40.511	39558.263
源 IP	192.168.1.2	16.40.10	200.000	23.242	2.461	56.267	82.148	16387.622
目的 IP	192.168.1.1	16.40.10	200.000	23.242	2.461	56.267	82.148	16387.622
源 IP	192.168.1.1	212.242.2	2.461	56.267	82.148	16387.622	16387.622	16387.622
目的 IP	192.168.1.2	212.242.2	2.461	56.267	82.148	16387.622	16387.622	16387.622
源 IP	192.168.1.2	40.511	395.000	39.500	0.144	6.656	67.629	67.629
目的 IP	192.168.1.1	40.511	395.000	39.500	0.144	6.656	67.629	67.629
源 IP	192.168.1.2	40.511	395.000	39.500	0.144	6.656	67.629	67.629
目的 IP	192.168.1.1	40.511	395.000	39.500	0.144	6.656	67.629	67.629
源 IP	192.168.1.1	19.12.10	385.000	6.820	0.385	17.869	31.920	32884.906
目的 IP	192.168.1.2	19.12.10	385.000	6.820	0.385	17.869	31.920	32884.906

[illegible]


点 名	1998年	1999年
RIP.	90536.240	104118.263
RIP.1-1	90365.167	104091.664
RIP.1-2	90387.022	103963.150
RIP.2	90313.496	103923.537
RIP.3	90270.878	103897.149
RIP.4	90215.230	103859.824
RIP.5	90094.009	103793.901
RIP.6	92933.024	103843.506
RIP.	92902.935	103859.056

[illegible]

工事名	R7阿土 福井川 阿南・福井 河川改修工事(2)		
路線名等	福井川		
工事箇所	阿南市福井町大西(第2分割)		
図面名	線形管理図		
縮尺	1:500	図面番号	6 / 8
会社名			
事業者名	徳島県南部総合企画民局土木整備部(阿南市庁)		

仮設図


仮設侵入道平面図
S=1:250

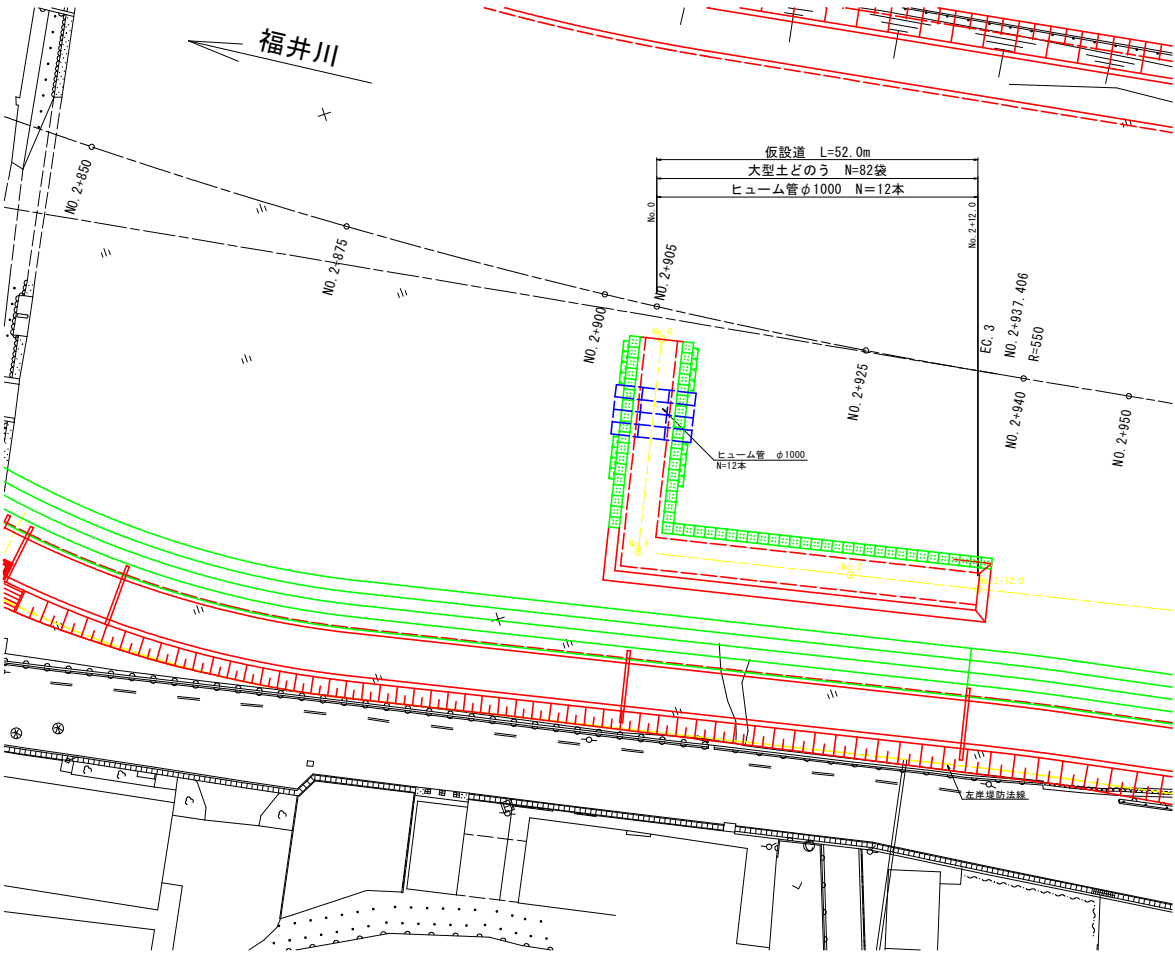

仮設道横断面
S=1:200


No. 0

細別・規格	数量	凡 例
仮設盛土	4.8	

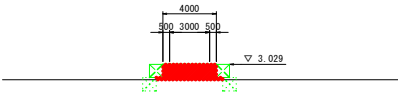


No. 1

細別・規格	数量	凡 例
仮設盛土	2.2	

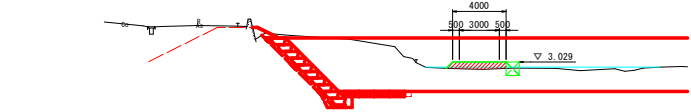


No. 2

細別・規格	数量	凡 例
仮設盛土	2.5	

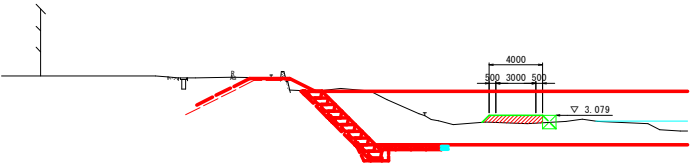

No. 3 No. 2+12.0


細別・規格	数量	凡 例
仮設盛土	2.1	

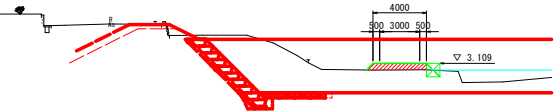


工事名	R7阿土 福井川 阿南・福井 河川改修工事(2)		
路線名等	福井川		
工事箇所	阿南市福井町大西(第2分割)		
図面名	仮 設 図		
縮尺	図示	図面番号	7 / 8
会社名			
事業者名	徳島県南部総合県民局土木整備部(阿南庁舎)		

堤防坂路仮設図

仮設道平面計画図
S=1/500

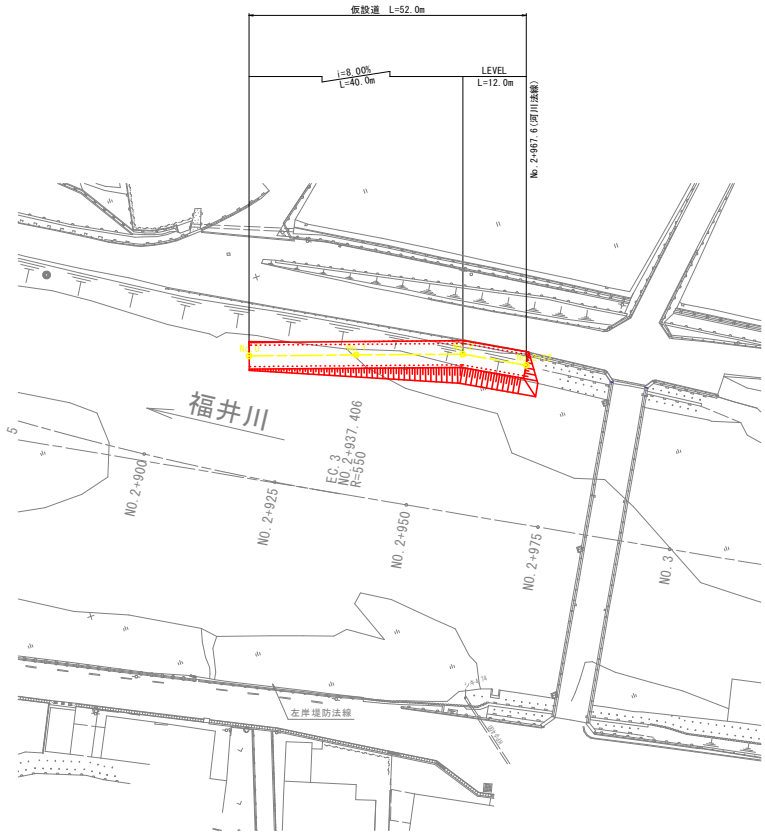

仮設道横断計画図
S=1/200

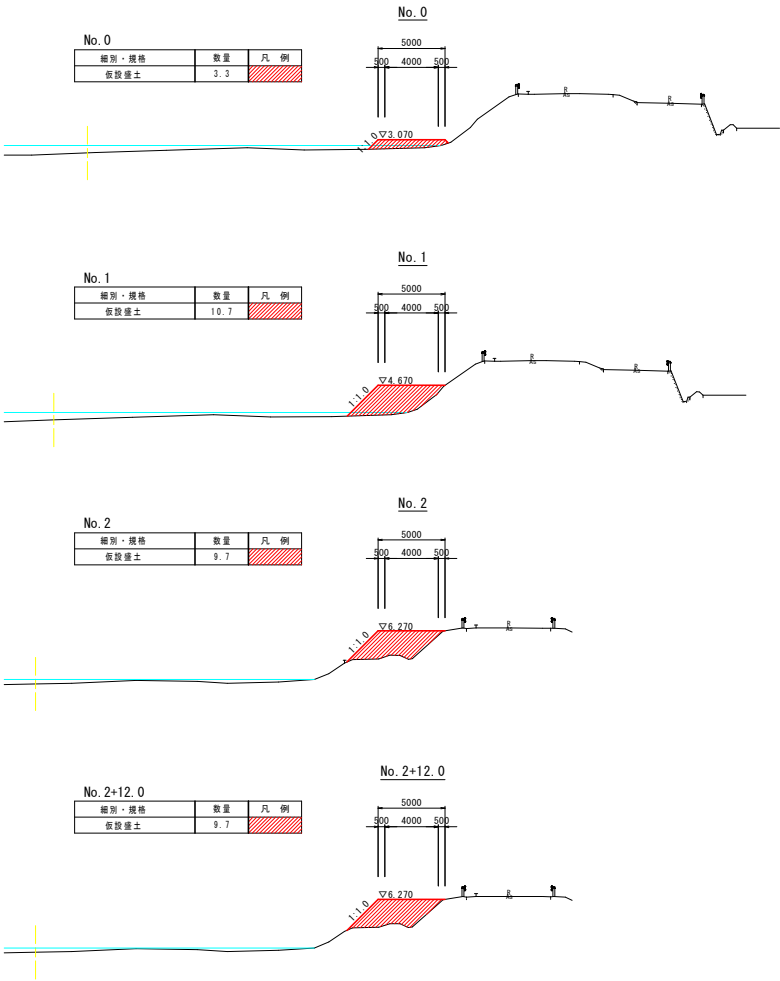

土 積 計 算 書					
測 点	点 間 距	平 均 距	仮設盛土		
			断面積	平 均	数 量
NO. 0 + 0.00			3.3		
NO. 1 + 0.00	20.000	20.000	10.7	7.00	140.0
NO. 2 + 0.00	20.000	20.000	9.7	10.20	294.0
NO. 2 + 12.00	12.000	12.000	9.7	9.70	116.4
合 計	52.000	52.000			460.4

工事名	R7阿土 福井川 阿南・福井 河川改修工事(2)		
路線名等	福井川		
工事箇所	阿南市福井町大西(第2分割)		
図面名	堤防坂路仮設図		
縮尺	図示	図面番号	8 / 8
会社名			
事業者名	徳島県南部総合県民局農土整備部(阿南庁舎)		