


平面図 S=1:200

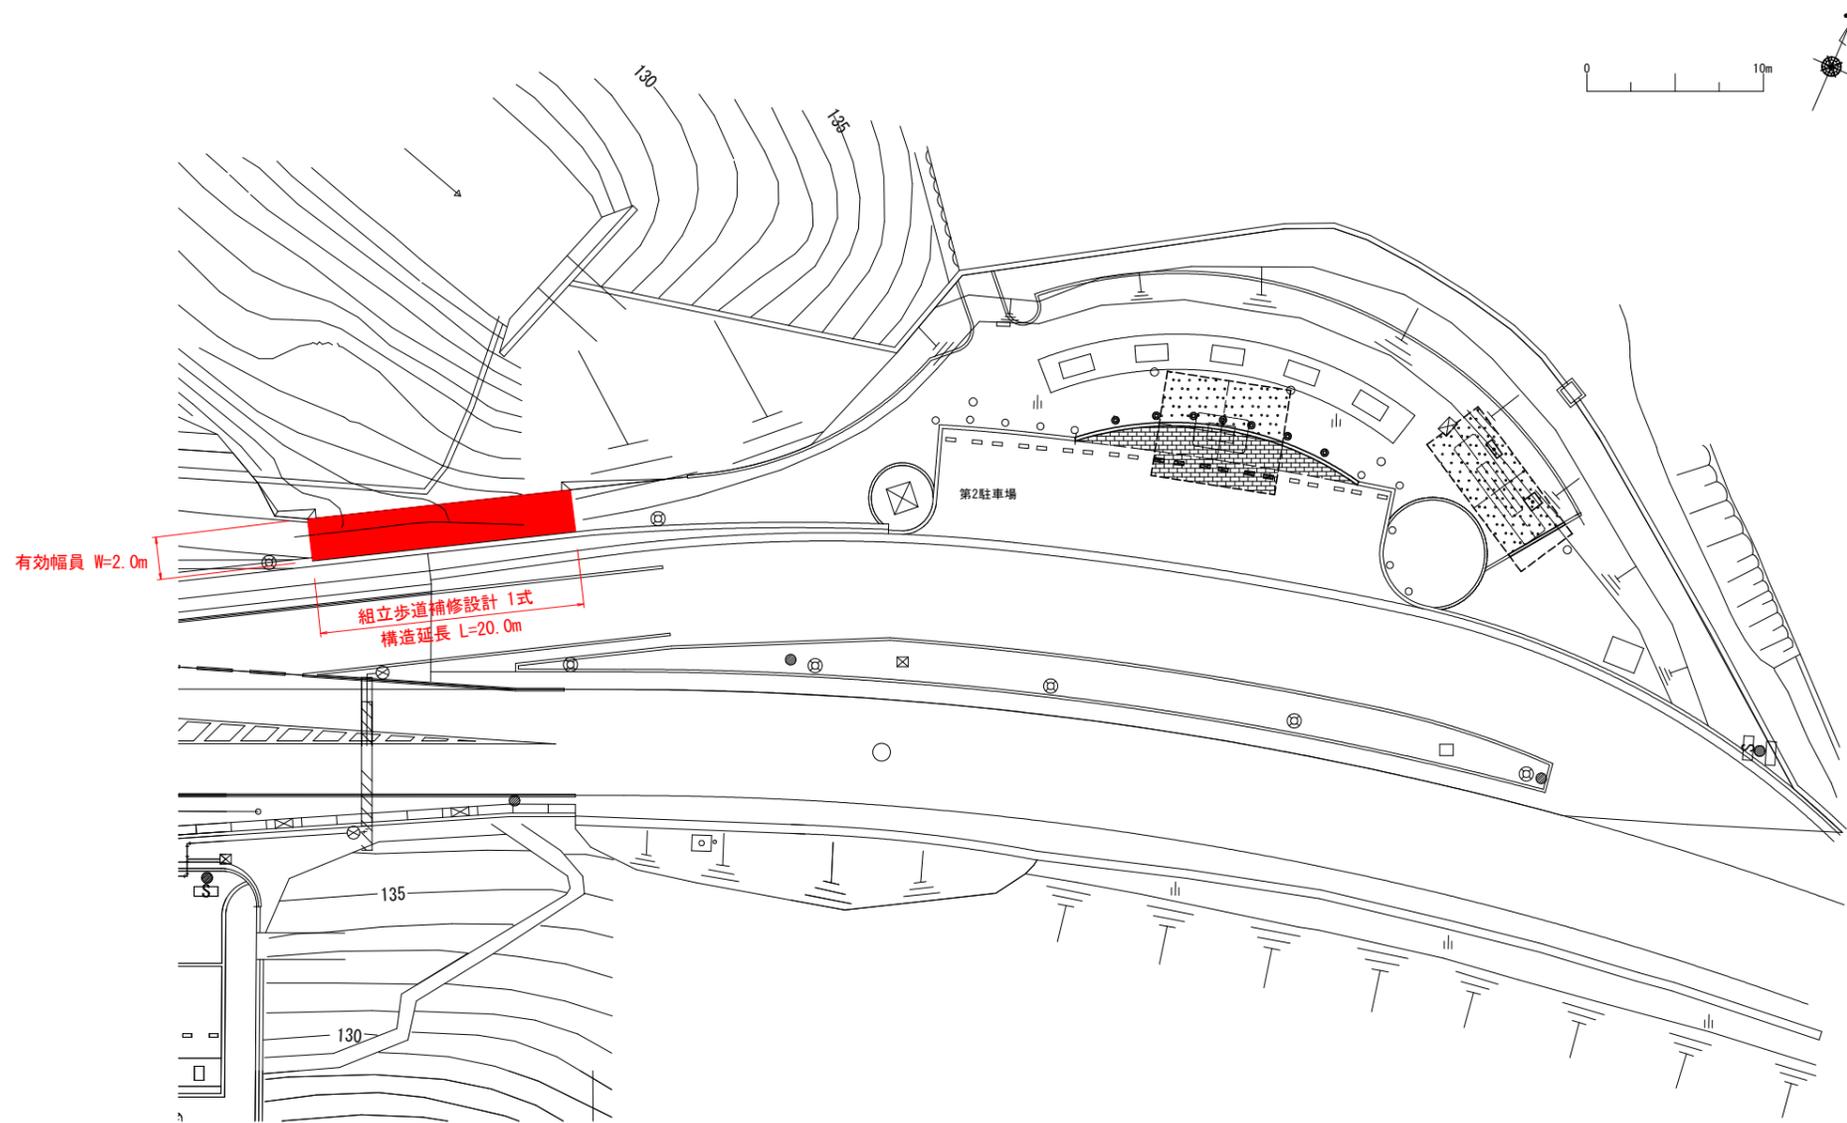

実施設計図面

業務名	R7阿土 国道195号 阿南・阿瀬比 組立歩道補修設計業務		
路線名等	国道195号		
業務箇所	阿南市阿瀬比町西内		
図面名	平面図		
縮尺	-	図面番号	1 / 1
会社名			
事業者名	徳島県南部総合県民局 県土整備部(阿南)		