

SC=1:500

2871 井川 28710




工事名	R7阿土 福井川地 阿南・福井 堤防舗装工事		
路線名等	福井川地		
工事箇所	阿南市福井町平田地		
図面名	計画平面図		
縮尺	1:500	図面番号	1 / 12
会社名			
事業者名	徳島県南部総合企画局土木整備部（阿南庁舎）		

$$\begin{array}{r} V = 1 : 100 \\ H = 1 : 500 \\ \hline \end{array}$$


工事名	R7阿土 福井川地 阿南・福井 堤防舗装工事		
路線名等	福井川地		
工事箇所	阿南市福井町平田地		
図面名	樺地川 縦断面		
縮尺	V=1:100 H=1:500	図面番号	2 / 12
会社名			
事業者名	徳島県南部総合集約局土木整備部（阿南庁舎）		

福井川 縦断面図
SC H=1:1000
V=1:100

凡 例	
	計画堤防高
	計画高水位
	計画河床高
	地盤高
	右岸堤防高
	左岸堤防高
	右岸堤内地盤高
	左岸堤内地盤高
	最深河床高

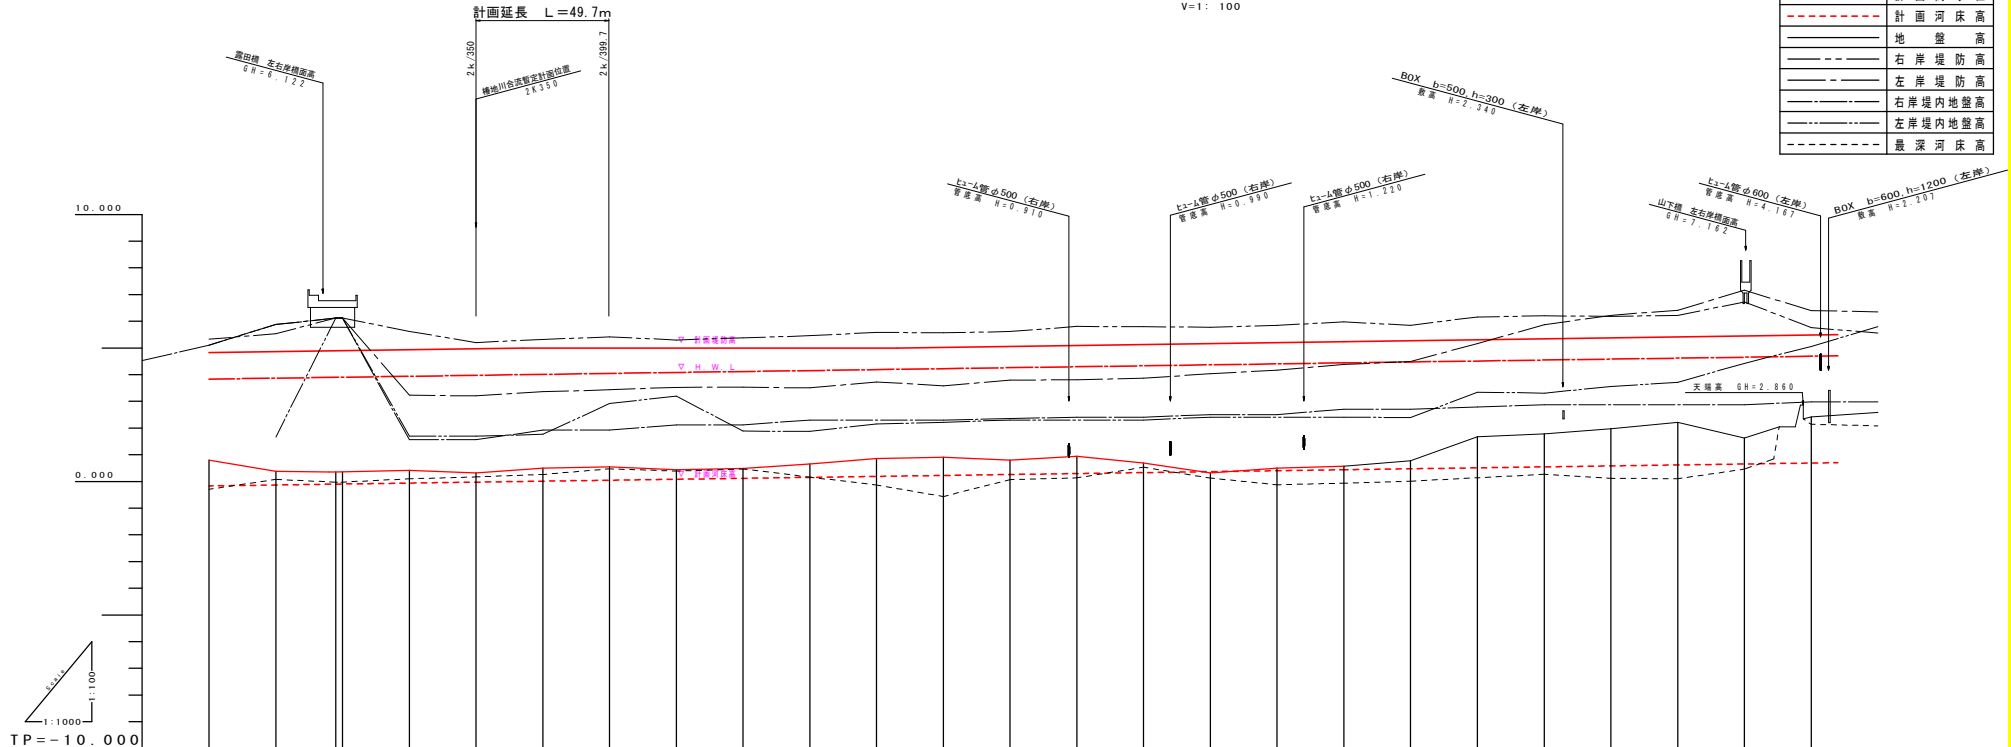


計画高水勾配																					0.70
計画河床勾配																					0.70
定規計画堤防高		4.832																			
計画高水位		3.822																			
計画河床高		-0.168																			
地盤高		5.103																			
右岸堤防高		5.879																			
左岸堤防高		5.93																			
右岸堤内地盤高		5.203																			
左岸堤内地盤高		5.203																			
最深河床高		-0.29																			
追加距離	25.000	25.000	25.000	25.000	25.000	25.000	25.000	25.000	25.000	25.000	25.000	25.000	25.000	25.000	25.000	25.000	25.000	25.000	25.000	25.000	25.000
点間距離	25.000	25.000	25.000	25.000	25.000	25.000	25.000	25.000	25.000	25.000	25.000	25.000	25.000	25.000	25.000	25.000	25.000	25.000	25.000	25.000	25.000
測点	25.000	25.000	25.000	25.000	25.000	25.000	25.000	25.000	25.000	25.000	25.000	25.000	25.000	25.000	25.000	25.000	25.000	25.000	25.000	25.000	25.000


工事名	R7阿土 福井川他 阿南・福井 堤防補強工事	
路線名等	福井川他	
工事箇所	阿南市福井町平田他	
図面名	福井川 縦断面図	
縮尺	V=1:100 H=1:1000	図面番号
会社名	徳島県南部総合県民局土木整備部 (阿南庁舎)	
事業名	徳島県南部総合県民局土木整備部 (阿南庁舎)	

標準断面図
SG=1:100


樽地川 No.2付近

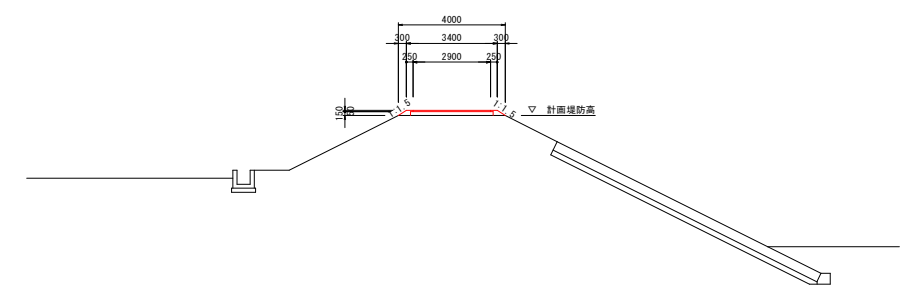


福井川 2K450付近

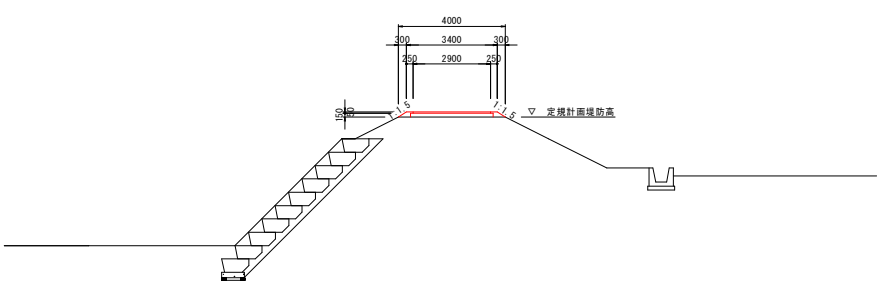

福井川 2K600付近

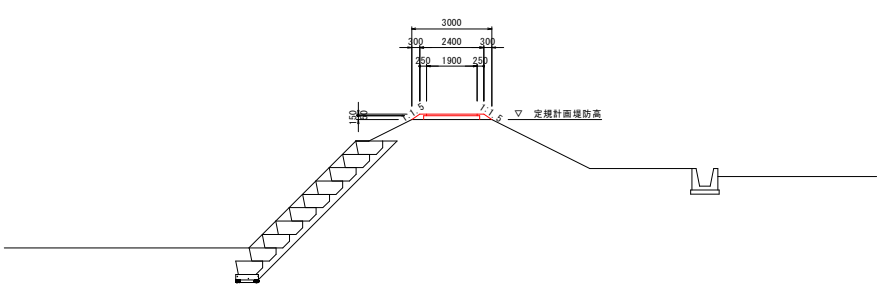

舗装構成
S=1:30

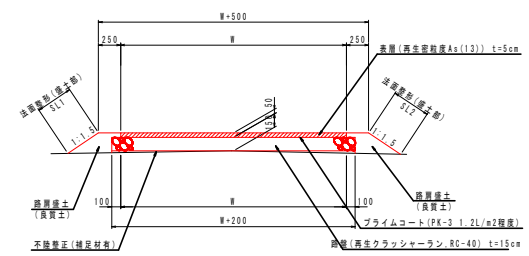

工事名	R7阿土 福井川地 阿南・福井 堤防舗装工事		
路線名等	福井川地		
工事箇所	阿南市福井町平田地		
図面名	標準断面図		
縮尺	1:100	図面番号	4 / 12
会社名			
事業者名	徳島県南部総合振興局農土整備部 (阿南庁舎)		

椿地川 横断図
SC=1:100

NO. 0

福井川河川センター

H.W.L. 4.000


TP=-4.000

NO. 1

No. 1+1.2

工 種	規 格	単 位	数 量
表 層	再生密粒度As (13) t=5cm	m2	2.90
路 盤	再生クラッシャーランRC-40 t=15cm	m2	3.10
不陸整正	補足材有	m2	3.10
路肩盛土	良質土	m3	0.13
法面整形	盛土部	m2	0.72

▽ 5.022

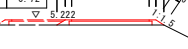

H.W.L. 4.034

TP=-4.000

NO. 2

工 種	規 格	単 位	数 量
表 層	再生密粒度As (13) t=5cm	m2	2.90
路 盤	再生クラッシャーランRC-40 t=15cm	m2	3.10
不陸整正	補足材有	m2	3.10
路肩盛土	良質土	m3	0.13
法面整形	盛土部	m2	0.72

▽ 5.043




H.W.L. 4.067

TP=-4.000

NO. 3

工 種	規 格	単 位	数 量
表 層	再生密粒度As (13) t=5cm	m2	2.90
路 盤	再生クラッシャーランRC-40 t=15cm	m2	3.10
不陸整正	補足材有	m2	3.10
路肩盛土	良質土	m3	0.13
法面整形	盛土部	m2	0.72

▽ 5.065

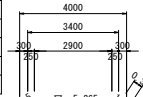


H.W.L. 4.101

TP=-4.000

NO. 4

工 種	規 格	単 位	数 量
表 層	再生密粒度As (13) t=5cm	m2	2.90
路 盤	再生クラッシャーランRC-40 t=15cm	m2	3.10
不陸整正	補足材有	m2	3.10
路肩盛土	良質土	m3	0.13
法面整形	盛土部	m2	0.72

▽ 5.086

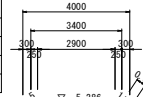


TP=-4.000

NO. 5

No. 5 No. 5+3.5

工 種	規 格	単 位	数 量
表 層	再生密粒度As (13) t=5cm	m2	2.90
路 盤	再生クラッシャーランRC-40 t=15cm	m2	3.10
不陸整正	補足材有	m2	3.10
路肩盛土	良質土	m3	0.13
法面整形	盛土部	m2	0.72

▽ 6.018

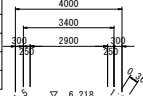


浮体構造起伏ゲート

TP=-4.000


工事名	R7阿土 福井川地 阿南・福井 堤防補修工事		
路線名等	福井川地		
工事箇所	阿南市福井町平田地		
図面名	椿地川 横断図		
縮尺	1:100	図面番号	5 / 12
会社名			
事業者名	徳島県南部総合県民局県土整備部 (阿南庁舎)		

SC=1:200


工 種	規 格	単位	数量
表 層	再生密粒度As(13) t=5cm	m ²	2.90
路 盤	再生クラッシャーランRC-40 t=15cm	m ²	3.10
不陸整正	補足材有	m ²	3.10
路肩盛土	良質土	m ³	0.13
法面整形	盛土部	m ²	0.72

 


工 種	規 格	単位	数量
表 層	再生密粒度As(13) t=5cm	m ²	2.90
路 盤	再生クラッシャーランRC-40 t=15cm	m ²	3.10
不陸整正	補足材有	m ²	3.10
路肩盛土	良質土	m ³	0.13
法面整形	盛土部	m ²	0.72

 


工 種	規 格	単位	数量
表 層	再生密粒度As(13) t=5cm	m ²	2.90
路 盤	再生クラッシャーランRC-40 t=15cm	m ²	3.10
不陸整正	補足材有	m ²	3.10
路肩盛土	良質土	m ³	0.13
法面整形	盛土部	m ²	0.72

 


工 種	規 格	単位	数量
表 層	再生密粒度As(13) t=5cm	m ²	2.00
路 盤	再生クラッシャーランRC-40 t=15cm	m ²	3.10
不陸整正	補足材有	m ²	3.10
路肩盛土	良質土	m ³	0.13
法面整形	盛土部	m ²	0.72

 

工 種	規 格	単位	数量
表 層	再生密粒度As(13) t=5cm	m2	2.90
路 盤	再生クラッシャーランRC-40 t=15cm	m2	3.10
不陸整正	補足材有	m2	3.10
路肩盛土	良質土	m3	0.13
法面整形	盛土部	m2	0.72





 


工 種	規 格	単位	数量
表 層	再生密粒度As(13) t=5cm	m2	2.90
路 盤	再生クラッシャーランRC-40 t=15cm	m2	3.10
不陸整正	補足材有	m2	3.10
路肩盛土	良質土	m3	0.13
法面整形	盛土部	m2	0.72

 

工事名	R7阿土 福井川他 阿南・福井 堤防舗装工事		
路線名等	福井川他		
工事箇所	阿南市福井町平田他		
図面名	福井川 横断面 (1/3)		
縮尺	1:200	図面番号	6 / 12
会社名			
事業者名	徳島県南部総合農林委員会整備部 (阿南庁舎)		

SC=1:200

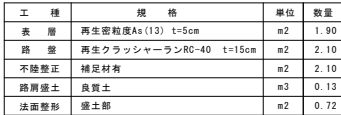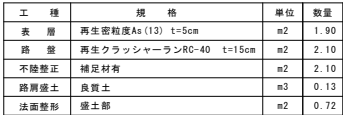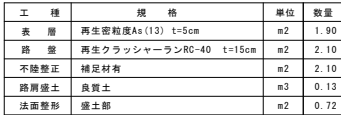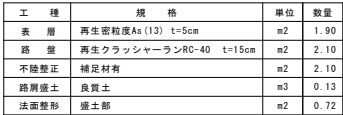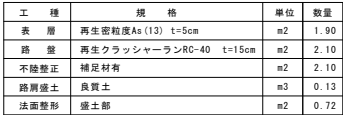

工事名	R7阿土 福井川他 阿南・福井 堤防舗装工事		
路線名等	福井川他		
工事箇所	阿南市福井町平田他		
図面名	福井川 横断面 (2/3)		
縮尺	1:200	図面番号	7 / 12
会社名			
事業者名	徳島県南部総合企画局土木整備部 (阿南庁舎)		

SC=1 : 200

2 K 6 7 5

単位	数量
m ²	1.90
m ²	2.10
m ²	2.10
m ³	0.13
m ²	0.72

▽+6.239

TP = - 5.000



2 K 7 0 0

単位	数量
m ²	1.90
m ²	2.10
m ²	2.10
m ³	0.13
m ²	0.72




TP = - 5 . 0 0 0

工事名	R7阿土 福井川地 阿南・福井 堤防舗装工事		
路線名等	福井川地		
工事箇所	阿南市福井町平田地		
図面名	福井川 横断図 (3/3)		
縮尺	1:200	図面番号	8 / 12
会社名			
事業者名	徳島県南部総合市民局馬場土整備部 (阿南市庁)		

SC=V=1:50 H=1:500

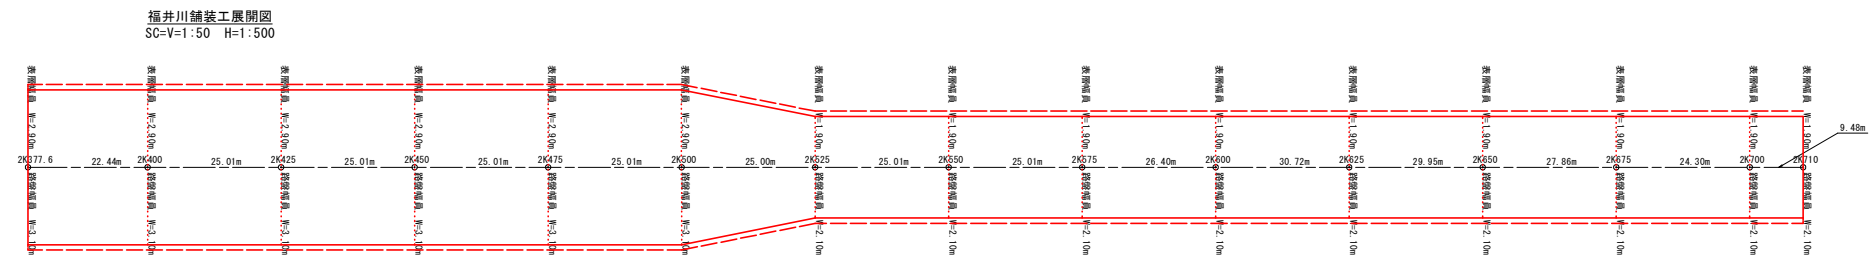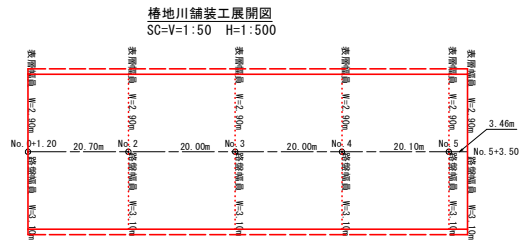

合流部三斜面積図
S=1:100

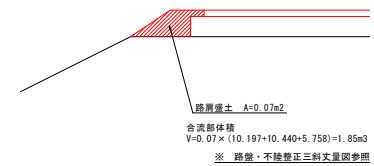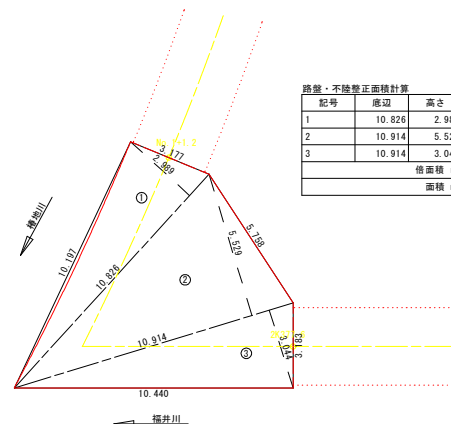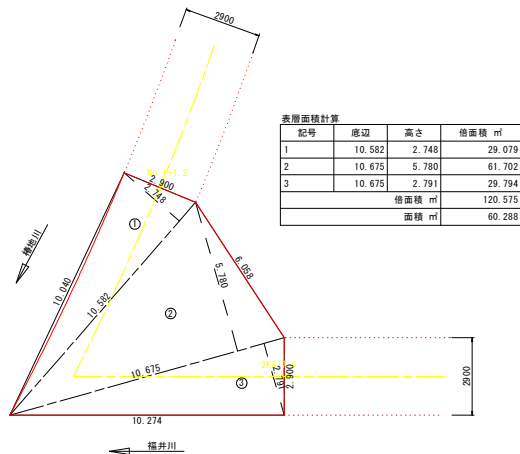


工事名	R7阿土 福井川地 阿南・福井 堤防舗装工事		
路線名等	福井川地		
工事箇所	阿南市福井町平田地		
図面名	舗装工展開図		
縮尺	図示	図面番号	9 / 12
会社名			
事業者名	徳島県南地区総合防災局土質整備部（阿南庁舎）		

構造図


車止めポスト設置図（1箇所当り）

S=1:20

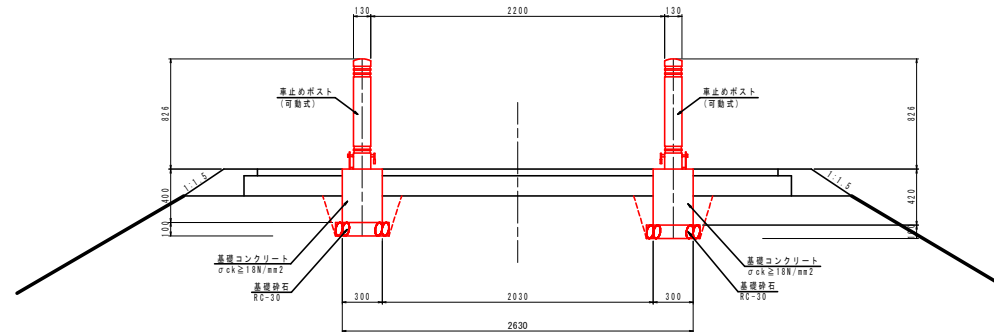


車止めポスト

S=1:10

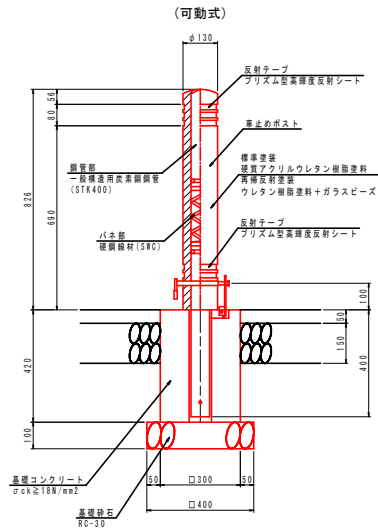


車止めポスト(可動式)		1本当り	
名称	規格	単位	数量
コンクリート	σck≧18N/mm ²	m ³	0.035
型枠	小型構造物	m ²	0.50
基礎砂石	RC-30, t=10cm	m ³	0.16
基礎整正	土砂	m ³	0.2
車止めポスト	φ130×H826mm	本	1

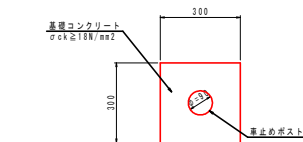

車止めポスト土工

S=1:10

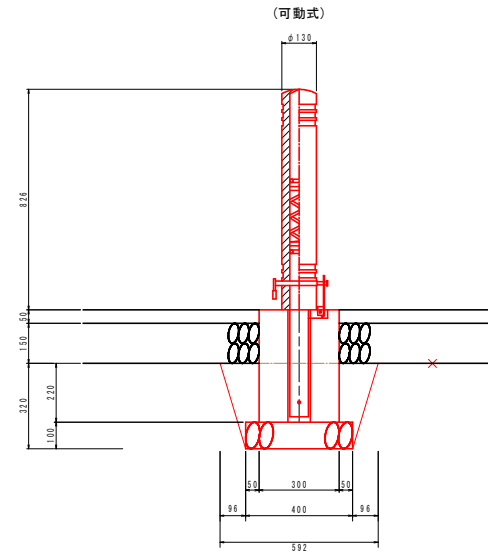


車止めポスト(可動式)		1本当り	
名称	規格	単位	数量
床層	土砂	m ³	0.1
埋戻	W1<1.0(現地発生土)	m ³	0.1


工事名	R7阿土 福井川地 阿南・福井 堤防補強工事		
路線名等	福井川地		
工事箇所	阿南市福井町平田地		
図面名	車止めポスト設置図		
縮尺	図示	図面番号	10 / 12
会社名			
事業者名	徳島県南部総合振興局県土整備部(阿南庁舎)		

啓発用看板一般図（置き基礎タイプ）


支柱外形図
S=1/20

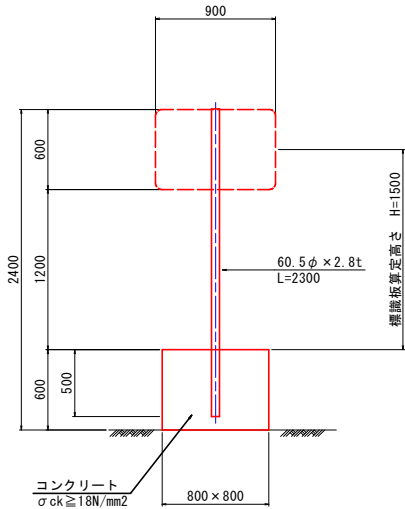



看板表面図
S=1/10

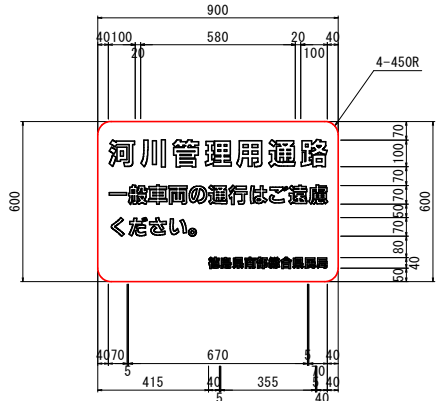

看板配置横断面図
S=1/50

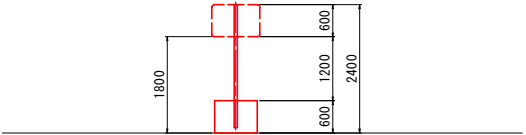


看板表面図
S=1/10

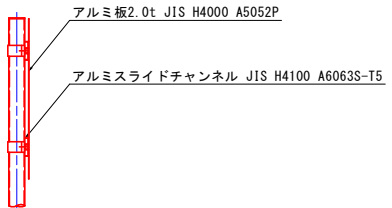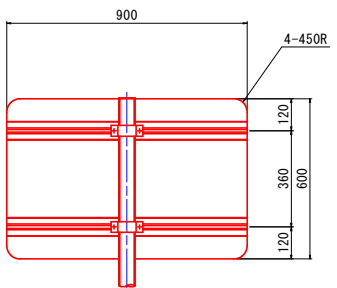

啓発用看板基礎（置き基礎タイプ）				1基当り	
名称	規格	単位	数量		
コンクリート	σ _{ck} ≥ 18N/mm ²	m ³	0.383		
型枠	小型構造物	m ²	1.92		
看板柱	φ60.5 × 2.8t, L=2300 亜鉛メッキ	基	1		
啓発用看板	カプセルプリズム型	枚	1		

工事名	R7阿土 福井川地 阿南・福井 堤防護装工事		
路線名等	福井川地		
工事箇所	阿南市福井町平田地		
図面名	啓発用看板一般図		
縮尺	図示	図面番号	11 / 12
会社名			
事業者名	徳島県南部総合市民局土木整備部（阿南庁舎）		

線形管理図
S C 1 : 5 0 0

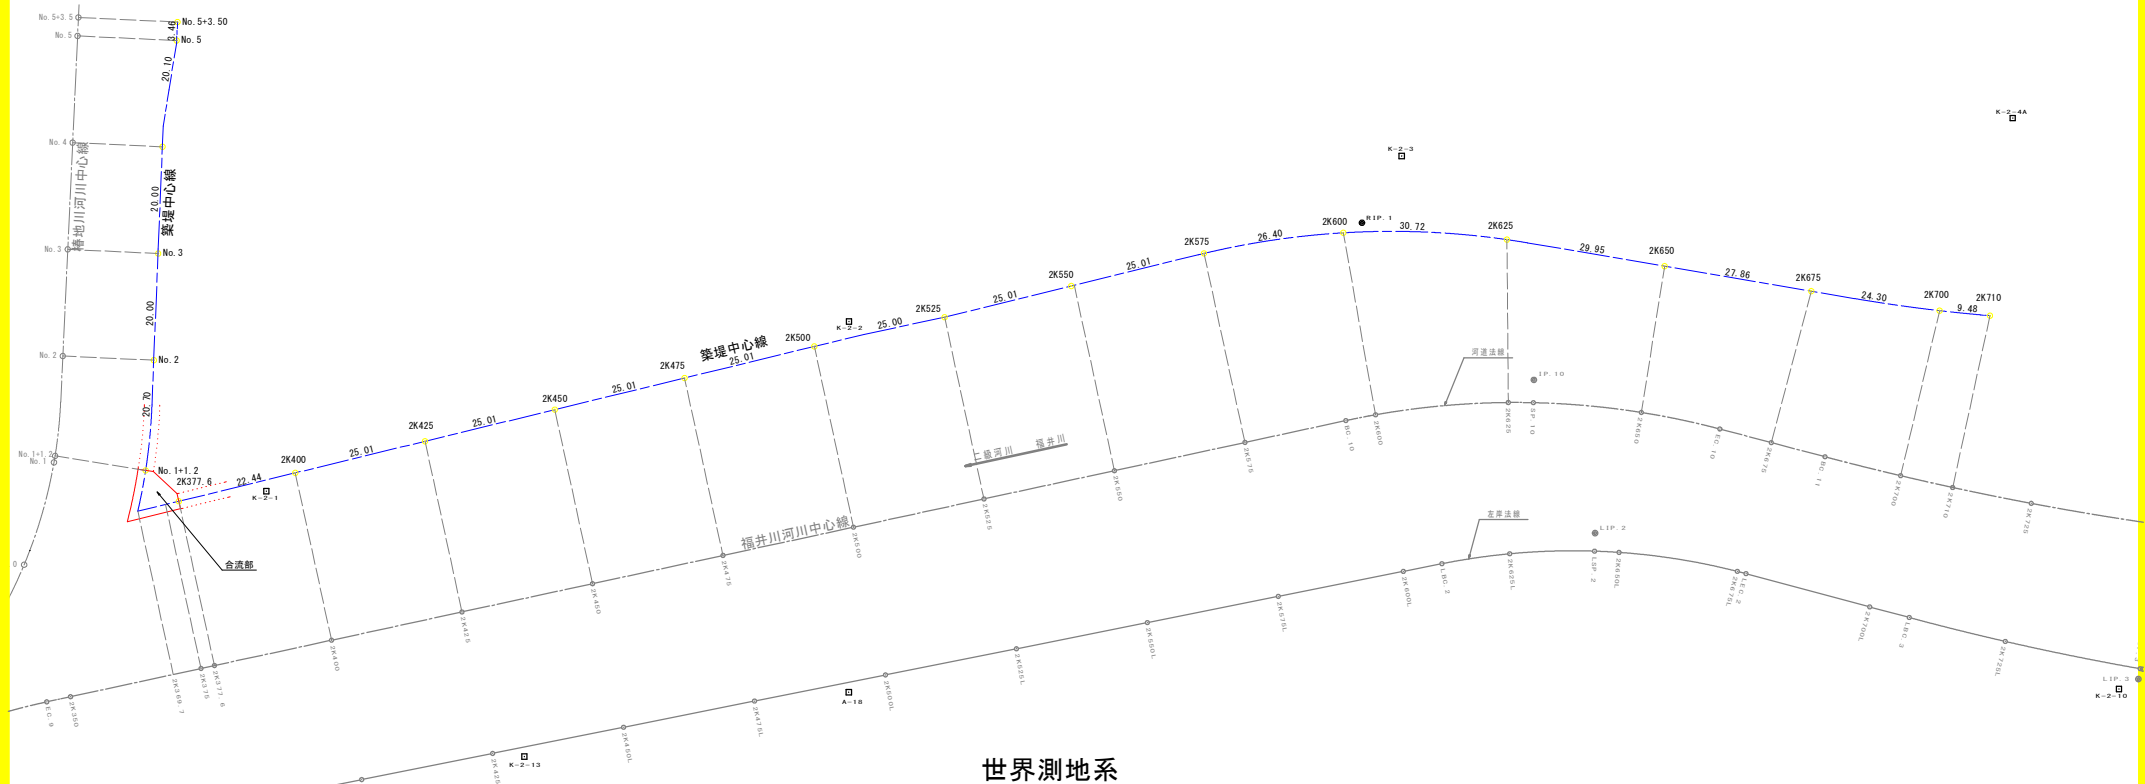

世界測地系

河川中心線

点 名	X座標	Y座標
No. 2-500	93602.875	104170.440
IP 10	93604.009	103947.819
No. 2-550	93627.355	103950.518

点 名	X座標	Y座標
No. 2-500	93602.875	104170.440
No. 2-525	93606.737	104167.780
No. 2-500	93603.440	104165.133
No. 2-575	93616.822	104146.479
No. 2-575	93629.434	104143.473
No. 2-500	93594.456	104132.731
No. 2-450	93579.954	104119.958
SP 10	93570.378	104115.478
No. 2-550	93595.056	104103.070
IC 10	93545.795	104092.240
No. 2-575	93541.043	104081.097
No. 2-575	93536.456	104072.433
No. 2-700	93526.472	104060.764
No. 2-725	93511.011	104040.094
No. 2-750	93494.791	104027.154
No. 2-775	93477.665	104010.914
No. 2-800	93460.731	103998.920
IP 11	93451.260	103978.830
No. 2-825	93441.852	103965.300
No. 2-850	93431.852	103952.203
No. 2-875	93401.446	103939.393
No. 2-900	93385.664	103925.700
No. 2-925	93359.261	103912.583
IC 11	93346.439	103899.619
No. 2-950	93337.365	103890.518
No. 2-950	93337.365	103890.518

左岸堤防法線

点 名	X座標	Y座標
No. 2-500L	93609.389	104154.173
LIP1	93617.338	104089.325
LIP2	93622.232	104071.820
LIP3	93631.269	103993.584
No. 2-550L	93654.707	103988.428

点 名	X座標	Y座標
No. 2-500L	93609.389	104154.173
No. 2-525L	93614.137	104142.330
No. 2-500L	93602.209	104130.386
No. 2-575L	93629.234	104118.378
No. 2-500L	93609.235	104105.914
IC 1	93602.882	104102.217
No. 2-550L	93631.855	104096.649
SP 1	93679.467	104088.811
No. 2-600L	93676.097	104083.823
No. 2-675L	93651.477	104066.721
No. 2-700L	93600.448	104055.203
IC 2	93646.649	104045.081
IC 2	93642.138	104039.225
No. 2-750L	93617.346	104024.827
SP 2	93636.342	104018.548
No. 2-750L	93614.050	104004.701
IC 2	93638.772	103999.223
No. 2-800L	93606.456	103986.138
No. 2-800L	93617.339	103967.652
No. 2-825L	93608.472	103959.393
No. 2-850L	93585.664	103939.700
IC 3	93636.772	103927.020
IC 3	93632.679	103912.025
SP 3	93601.183	103894.293
No. 2-900L	93599.233	103889.527
No. 2-925L	93577.479	103880.519
IC 3	93631.276	103871.999
No. 2-950L	93554.707	103866.428

右岸堤防法線

点 名	X座標	Y座標
No. 2-500R	93667.575	104208.175
LIP1	93673.260	104143.864
LIP2	93655.164	104081.460
LIP3	93677.450	103993.199
No. 2-550R	93722.369	103978.775

点 名	X座標	Y座標
No. 2-500R	93667.575	104208.175
No. 2-525R	93669.273	104198.423
No. 2-500R	93646.716	104197.739
No. 2-550R	93622.716	104186.241
IC 1	93601.560	104175.801
No. 2-575R	93600.335	104170.200
No. 2-600R	93577.559	104145.407
SP 1	93575.042	104139.316
No. 2-625R	93555.492	104130.871
IC 1	93553.177	104126.141
No. 2-650R	93536.240	104118.263
No. 2-675R	93518.307	104101.447
IC 2	93512.930	104090.807
SP 2	93504.889	104081.827
No. 2-700R	93502.279	104076.071
IC 2	93496.940	104072.743
No. 2-750R	93485.451	104063.893
No. 2-750R	93486.864	104045.339
No. 2-775R	93482.437	104030.757
No. 2-800R	93435.902	104012.166
No. 2-825R	93419.222	103995.564
IC 3	93407.869	103984.047
No. 2-850R	93402.531	103978.905
SP 2	93356.712	103964.405
No. 2-875R	93384.304	103943.839
No. 2-900R	93384.428	103931.033
IC 3	93431.207	103940.171
No. 2-925R	93443.856	103929.769
No. 2-950R	93322.358	103920.275

河川中心線

由線差										
IP	IP間距離	法	区	間	線	差	区	IP間距離	X座標	Y座標
No. 2-500	257.47-55							130.338	93652.875	104179.466
IP 10	234.47-35	27-00-30	150.000		38.023	4.265	30.708	184.467	93643.564	104118.483
IP 11	208.32-18	26-15-16	550.000		128.265	14.758	252.025	140.859	93640.159	103967.812
No. 2-550								93312.365	103950.518	

左岸堤防法線

IP	IP間方向	IA	K	IL	SL	OL	IP間距離	X座標	Y座標
No. 2-500L	298.42-51						125.811	93696.395	104154.739
IP1	292.25-51	26.20-51	130.000	26.248	3.376	57.462	137.250	93677.238	104088.261
IP2	295.08-51	9.97-51	200.000	36.118	1.188	52.105	132.073	93620.738	104017.020
IP3	297.25-51	17.20-51	200.000	47.311	3.708	53.549	54.595	93592.559	103983.586
No. 2-550L								93637.365	103950.518

右岸堤防法線

曲線表										
IP	IP間方向	LA	R	IL	SL	CL	IP間距離	X座標	Y座標	
No.2-500R	206-11-19						104.154	93697.275	104208.125	
IP1	229-40-06	25-28-48	150.000	31.173	3.205	61.470	105.264	93713.292	104161.905	
IP2	225-06-16	4-34-51	300.000	11.999	0.240	23.865	167.330	93506.164	104081.660	
IP3	208-18-32	16-46-44	200.000	29.496	2.163	38.569	77.324	93387.025	103963.150	

工事名	R7阿土 福井川地 阿南・福井 堤防補修工事		
路線名等	福井川地		
工事箇所	阿南市福井町平田地		
図面名	線形管理図		
縮尺	1:500	図面番号	12 / 12
会社名			
事業者名	徳島県南部合衆民具士登録部 (阿南庁舎)		