

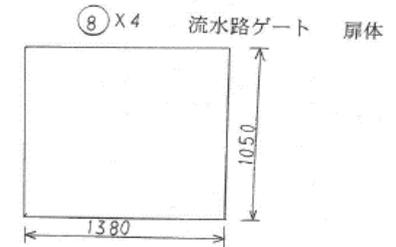
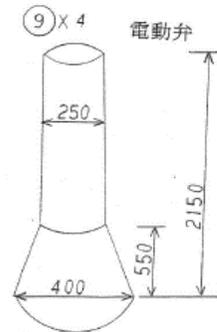
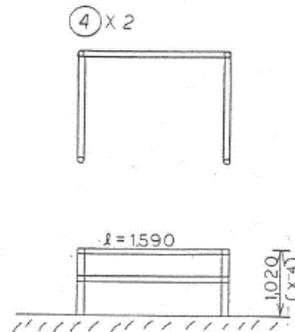
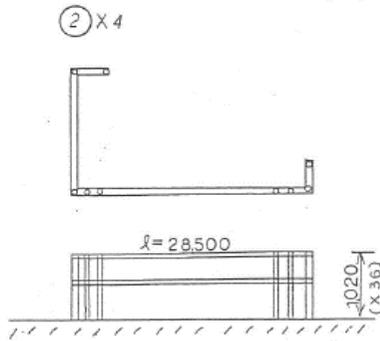
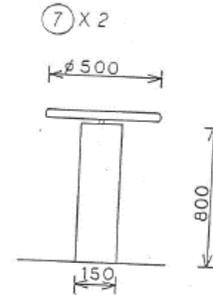
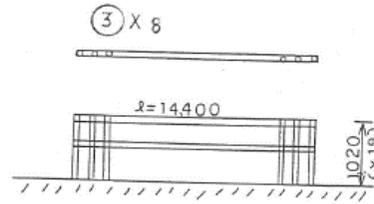
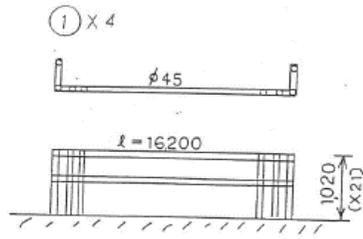
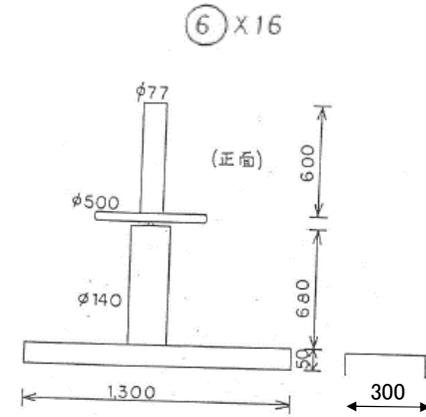
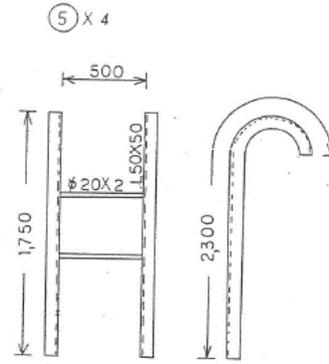





図面番号	1	図面総数	10	令和7年度
工事名	R7企総管 吉野川北岸工業用水道 浄水場内雑塗装工事			
図名	吉野川北岸工業用水道 浄水場 全体図			
	徳島県企業局			

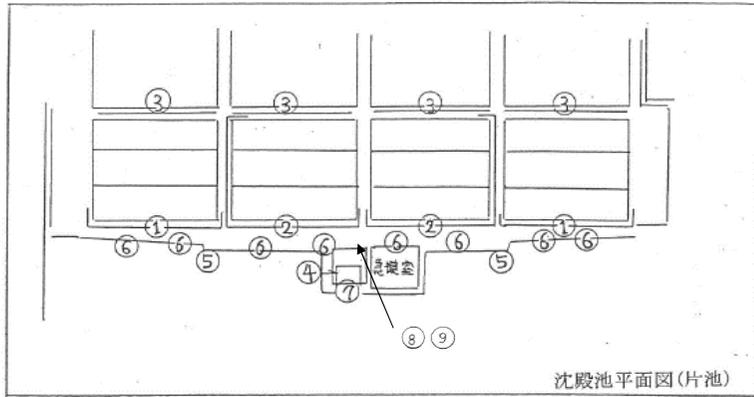




工事名	R7企総管 吉野川北岸工業用水道 浄水場内雑塗装工事		
工事箇所	板野郡松茂町長岸		
図面名	塗装箇所図1		
縮尺	NTS	図面番号	2 / 10
事業者名	徳島県企業局		

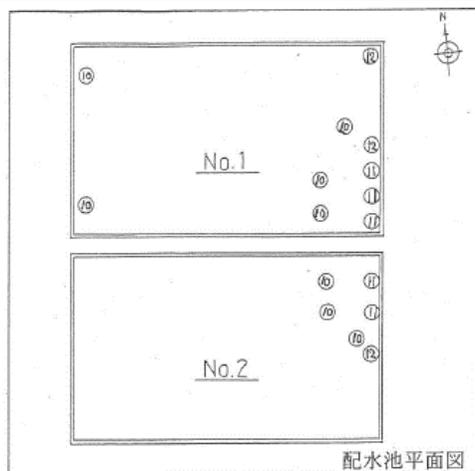




配水池平面図

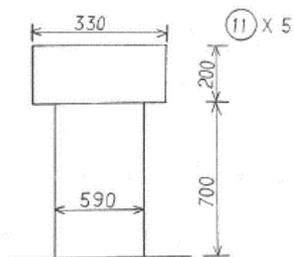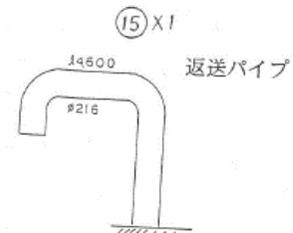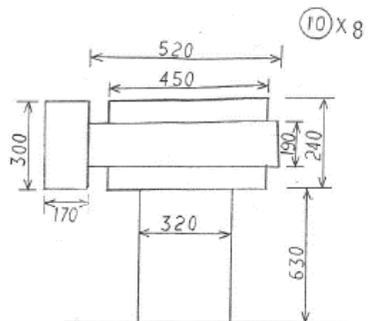

(12) X 3





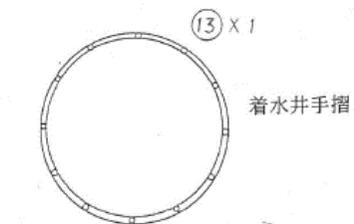
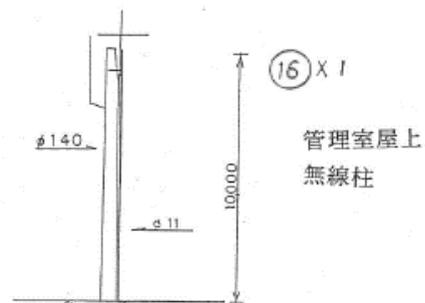
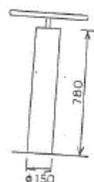


(14) X 1 タラップ(着水井)






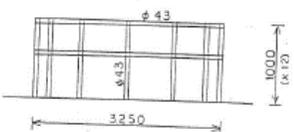
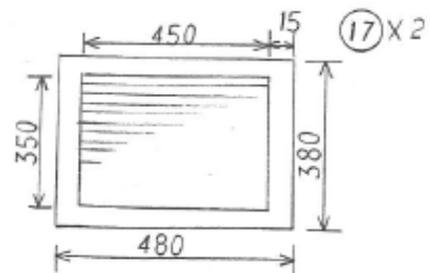
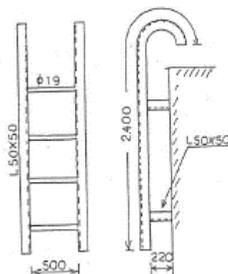


地下タンク用品倉庫ガラリ

工事名	R7企総管 吉野川北岸工業用水道 浄水場内雑塗装工事		
工事箇所	板野郡松茂町長岸		
図面名	塗装箇所図2		
縮尺	NTS	図面番号	3 / 10
事業者名	徳島県企業局		

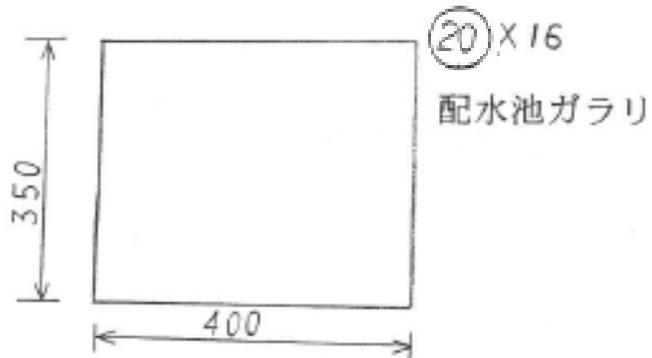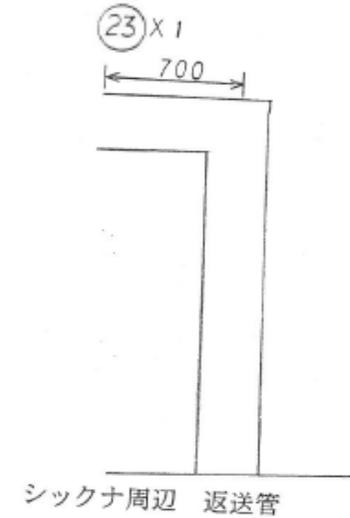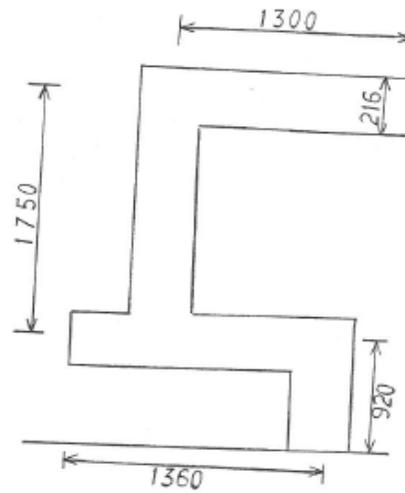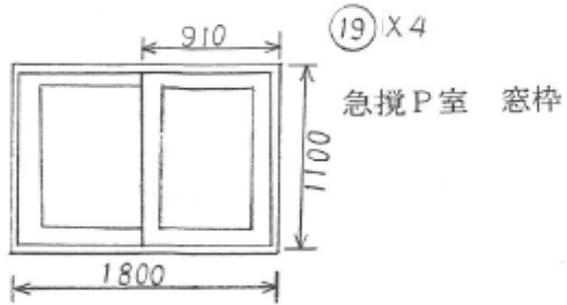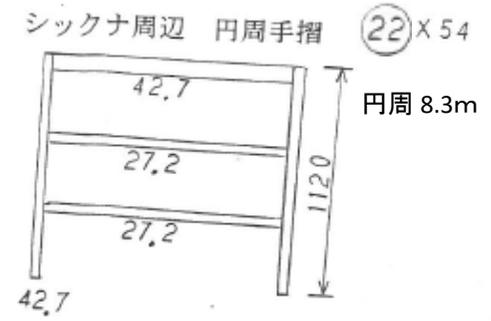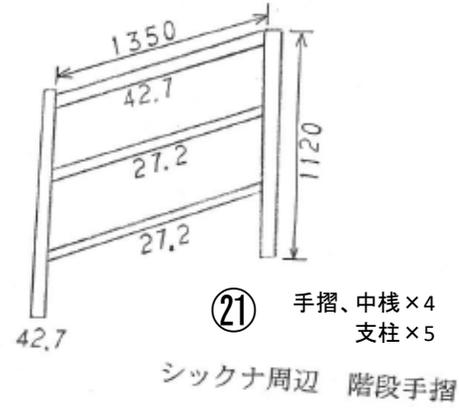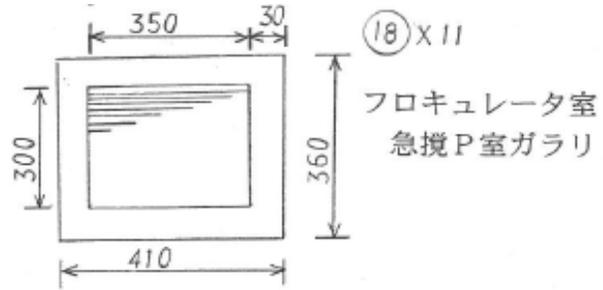


工事名	R7企総管 吉野川北岸工業用水道 浄水場内雑塗装工事		
工事箇所	板野郡松茂町長岸		
図面名	塗装箇所図3		
縮尺	NTS	図面番号	4 / 10
事業者名	徳島県企業局		

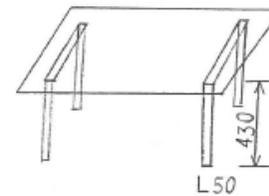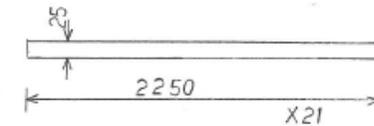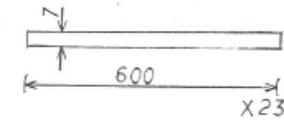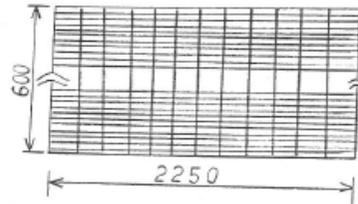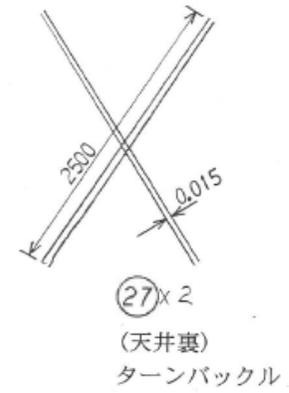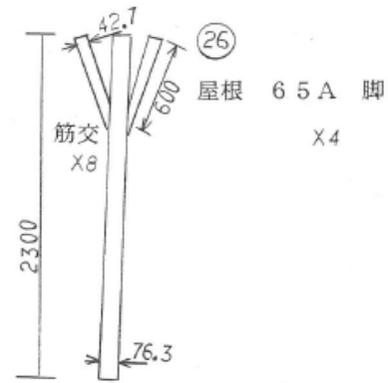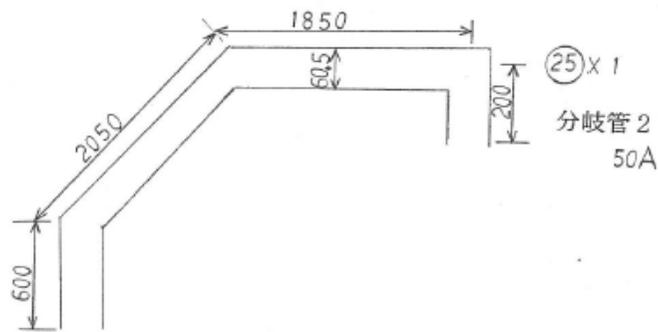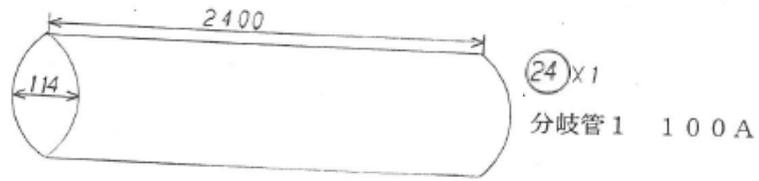


(28) x 1  
作業台(アングル, グレーチング)

工事名	R7企総管 吉野川北岸工業用水道 浄水場内雑塗装工事		
工事箇所	板野郡松茂町長岸		
図面名	塗装箇所図 4		
縮尺	NTS	図面番号	5 / 10
事業者名	徳島県企業局		

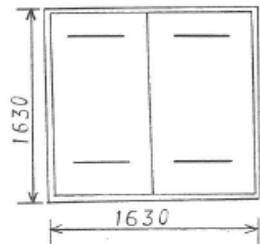


②9 x 3

配水池開口蓋

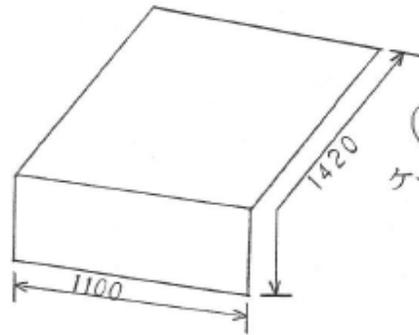


③2 x 1

ケーブルダクト蓋

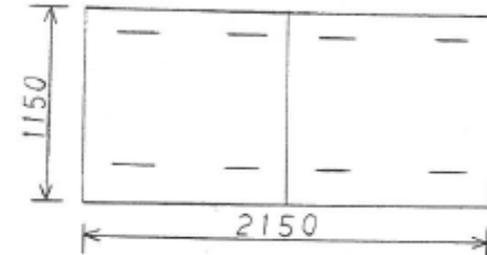


③5 x 1

1号沈殿池流量計  
ピット蓋

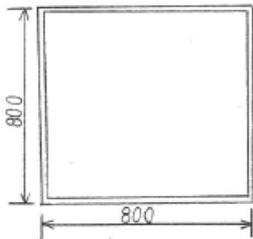


③0 x 2

ケーブルダクト蓋

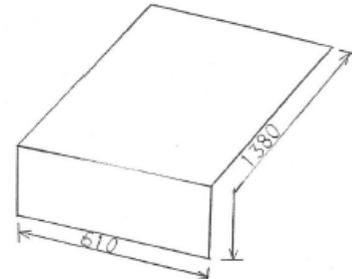


③3 x 1

ケーブルダクト蓋

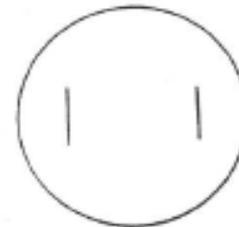


③6 x 1

2号沈殿池  
流量計ピット蓋

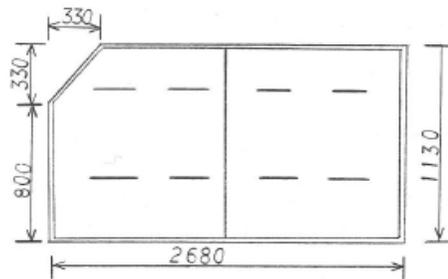

③1 x 2


配水池開口蓋

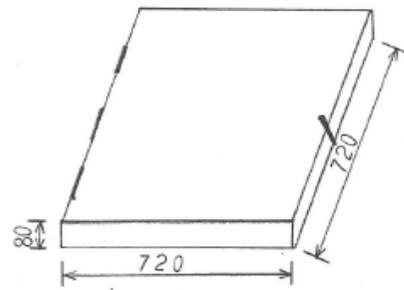


③4 x 1

配水流量計ピット蓋


工事名	R7企総管 吉野川北岸工業用水道 浄水場内雑塗装工事		
工事箇所	板野郡松茂町長岸		
図面名	塗装箇所図5		
縮尺	NTS	図面番号	6 / 10
事業者名	徳島県企業局		

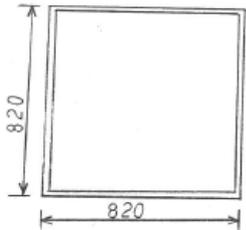


③⑦×⑧① 脱胞槽戻り管蓋  
薬品引抜管ダクト蓋曲部

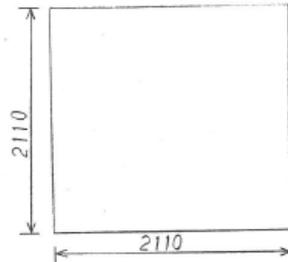


③⑧×①  
沈殿地連絡弁ピット蓋

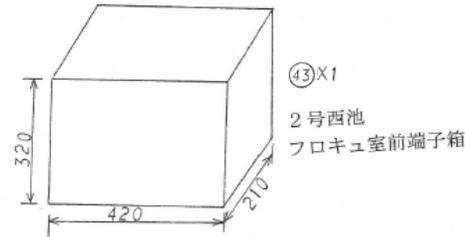


④③×①  
2号西池  
フロキユ室前端子箱

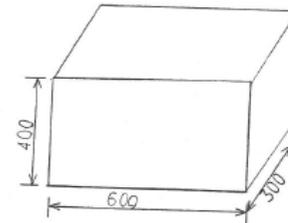


④④×①  
2号東池フロキユ室前端子箱

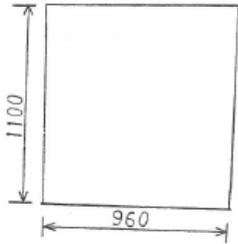


③⑨×①  
薬品引抜管建屋貫通部

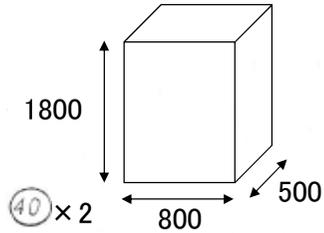


④④×②  
沈殿池排水弁制御盤

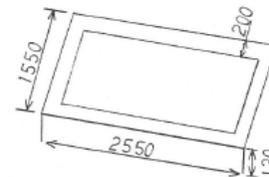


④⑤×①  
流量計ピット蓋周壁

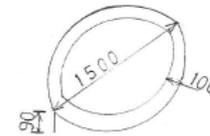

④⑥×②  
マンホール周壁

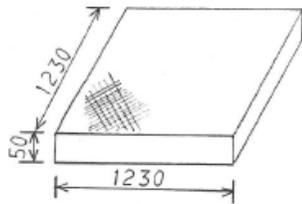


④①×①  
泥土引抜P室搬入扉

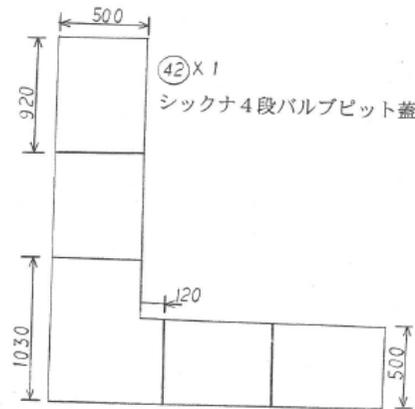


④②×①  
シクナ4段バルブピット蓋

工事名	R7企総管 吉野川北岸工業用水道 浄水場内雑塗装工事		
工事箇所	板野郡松茂町長岸		
図面名	塗装箇所図 6		
縮尺	NTS	図面番号	7 / 10
事業者名	徳島県企業局		

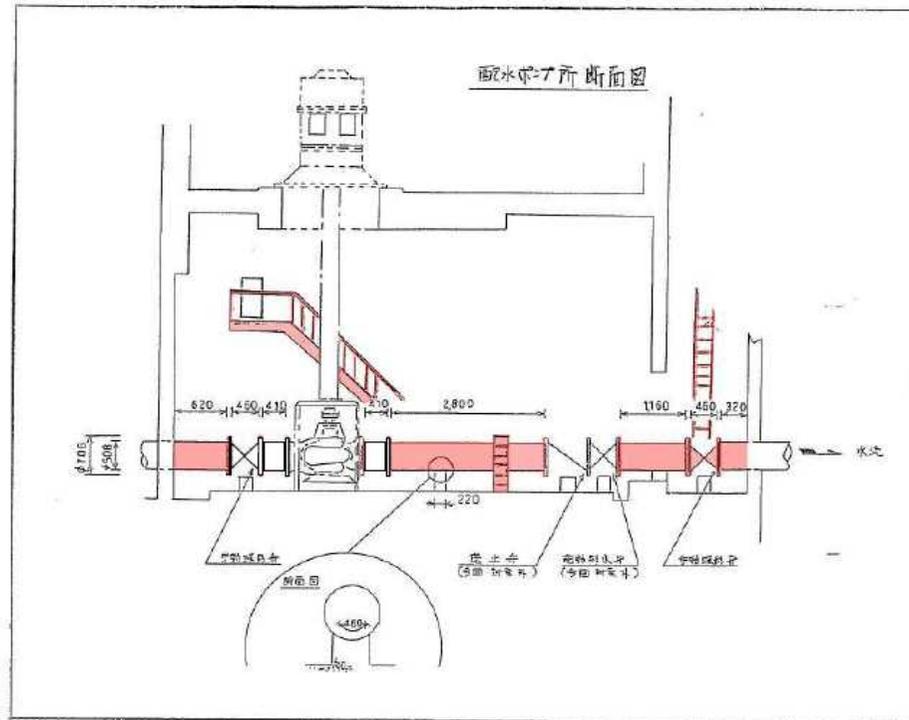


階段及び手摺 (2ヶ所)

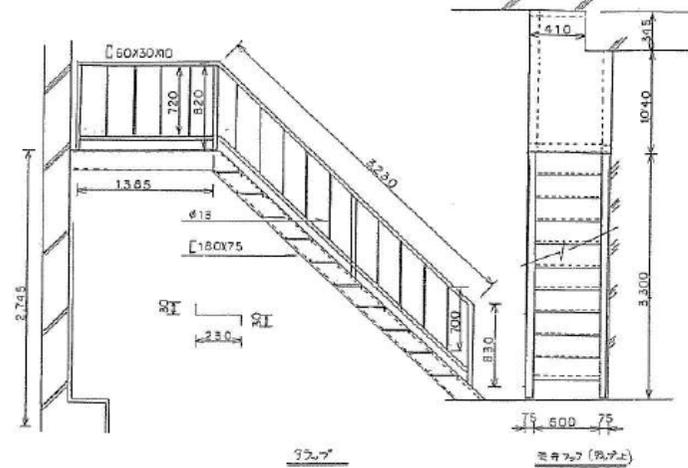


32.7


配水ポンプ所 (配水)

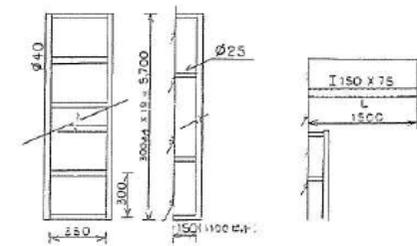

手摺短手 詳細

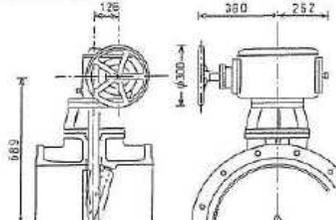


普通手摺 詳細

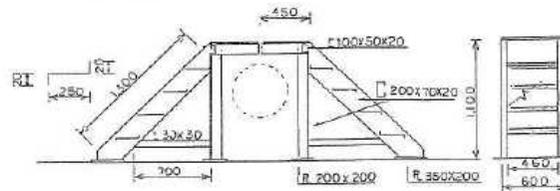


工事名	R7企総管 吉野川北岸工業用水道 浄水場内雑塗装工事		
工事箇所	板野郡松茂町長岸		
図面名	塗装箇所図7 (配水ポンプ所)		
縮尺	NTS	図面番号	8 / 10
事業者名	徳島県企業局		


沈砂池平面図

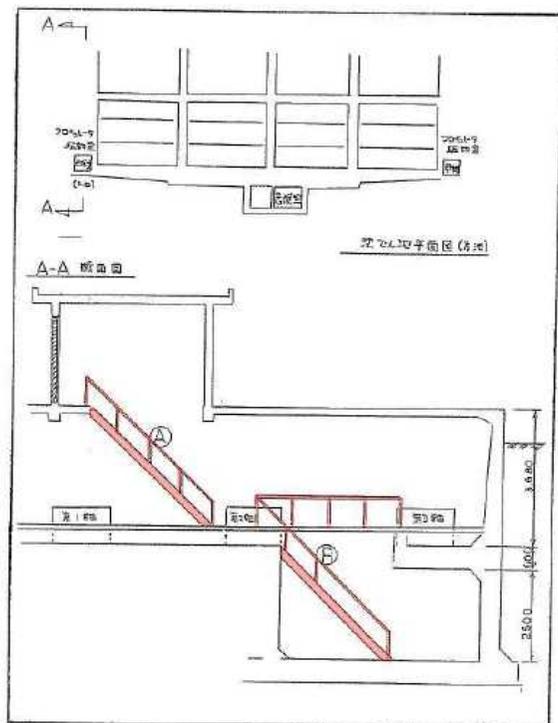






① 詳細

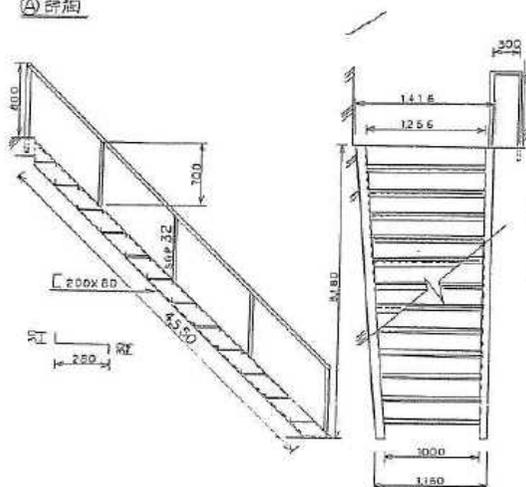



② 詳細

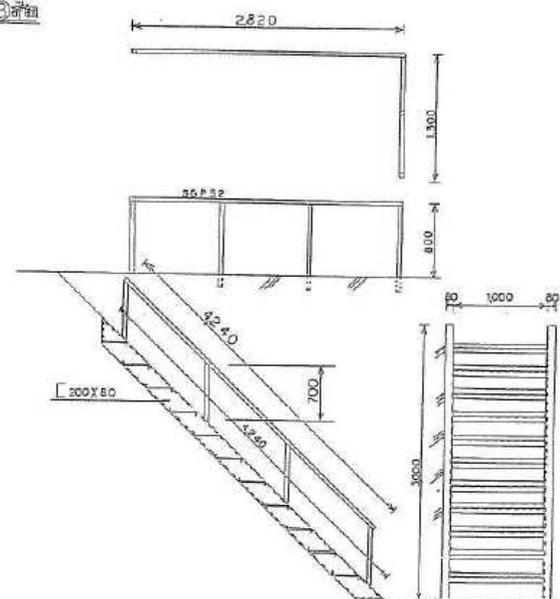



工事名	R7企総管 吉野川北岸工業用水道 浄水場内雑塗装工事		
工事箇所	板野郡松茂町長岸		
図面名	塗装箇所図8 (70キレク室内)		
縮尺	NTS	図面番号	9 / 10
事業者名	徳島県企業局		

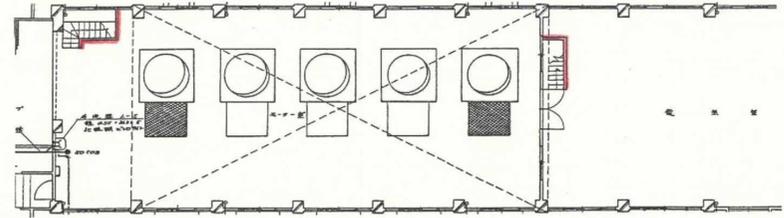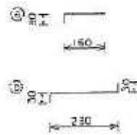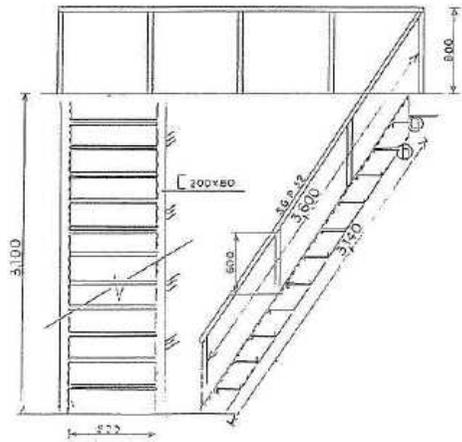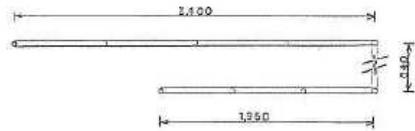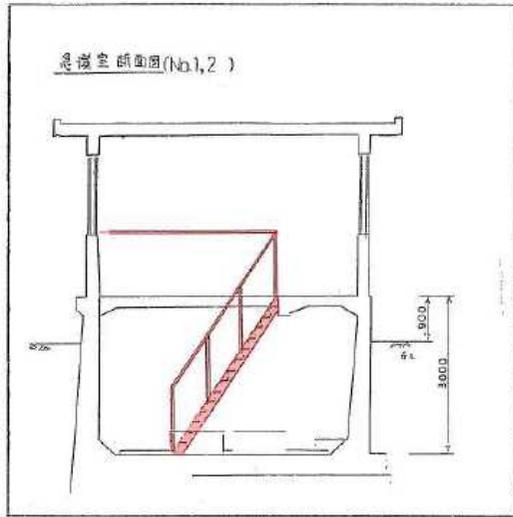

手摺(急攪拌器用)

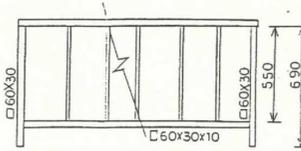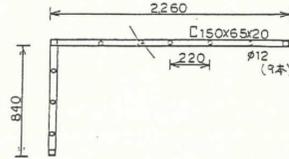

手摺(急攪拌器用)

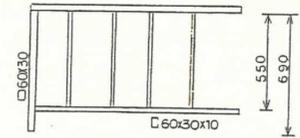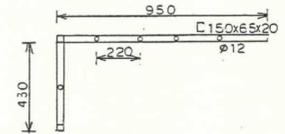

工事名	R7企総管 吉野川北岸工業用水道 浄水場内雑塗装工事	
工事箇所	板野郡松茂町長岸	
図面名	塗装箇所図9 (急攪P室、ホッパ室)	
縮尺	NTS	図面番号 10 / 10
事業者名	徳島県企業局	