
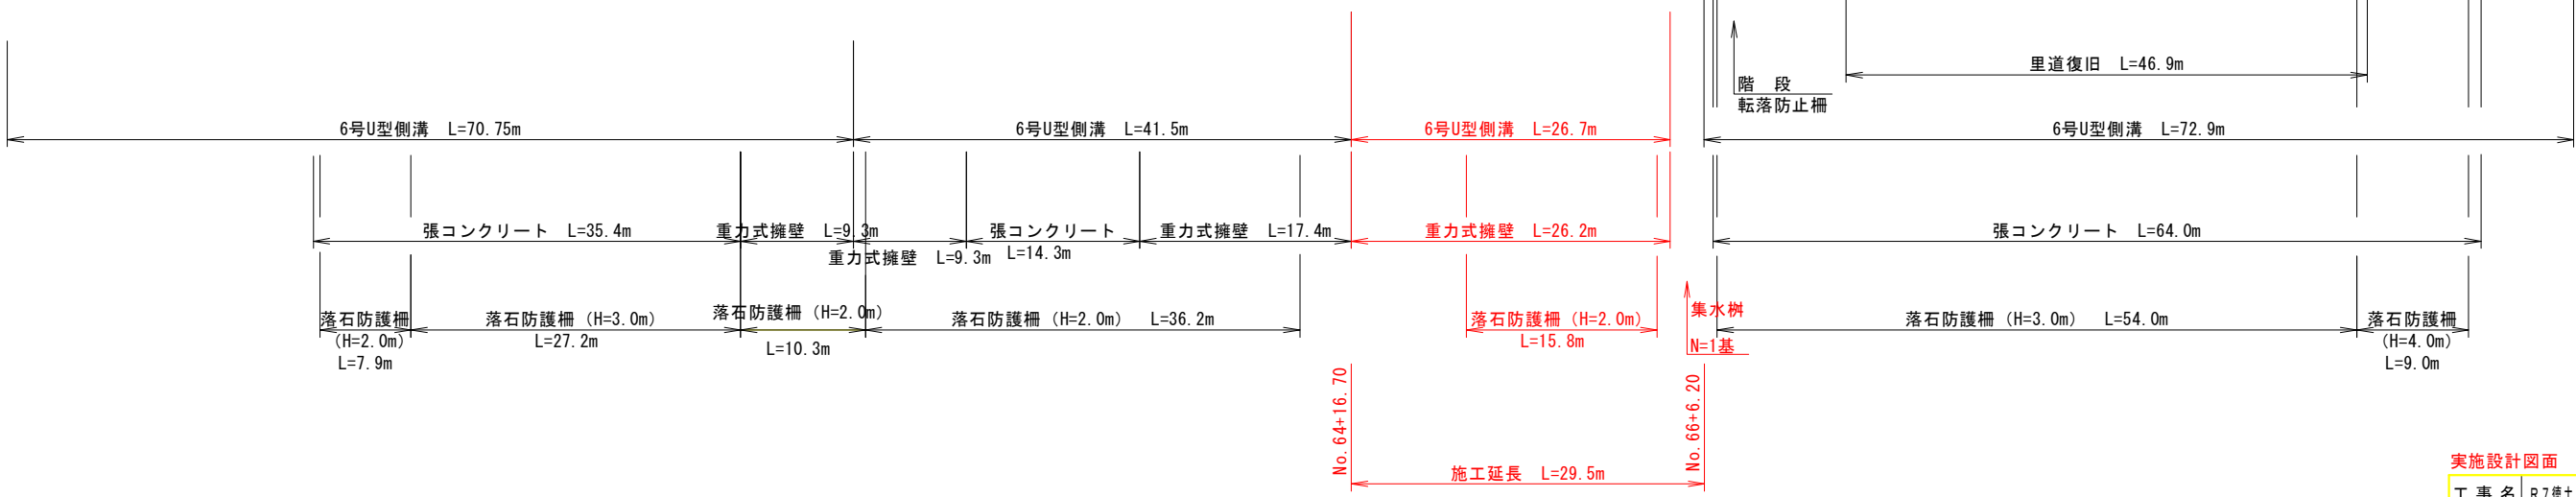
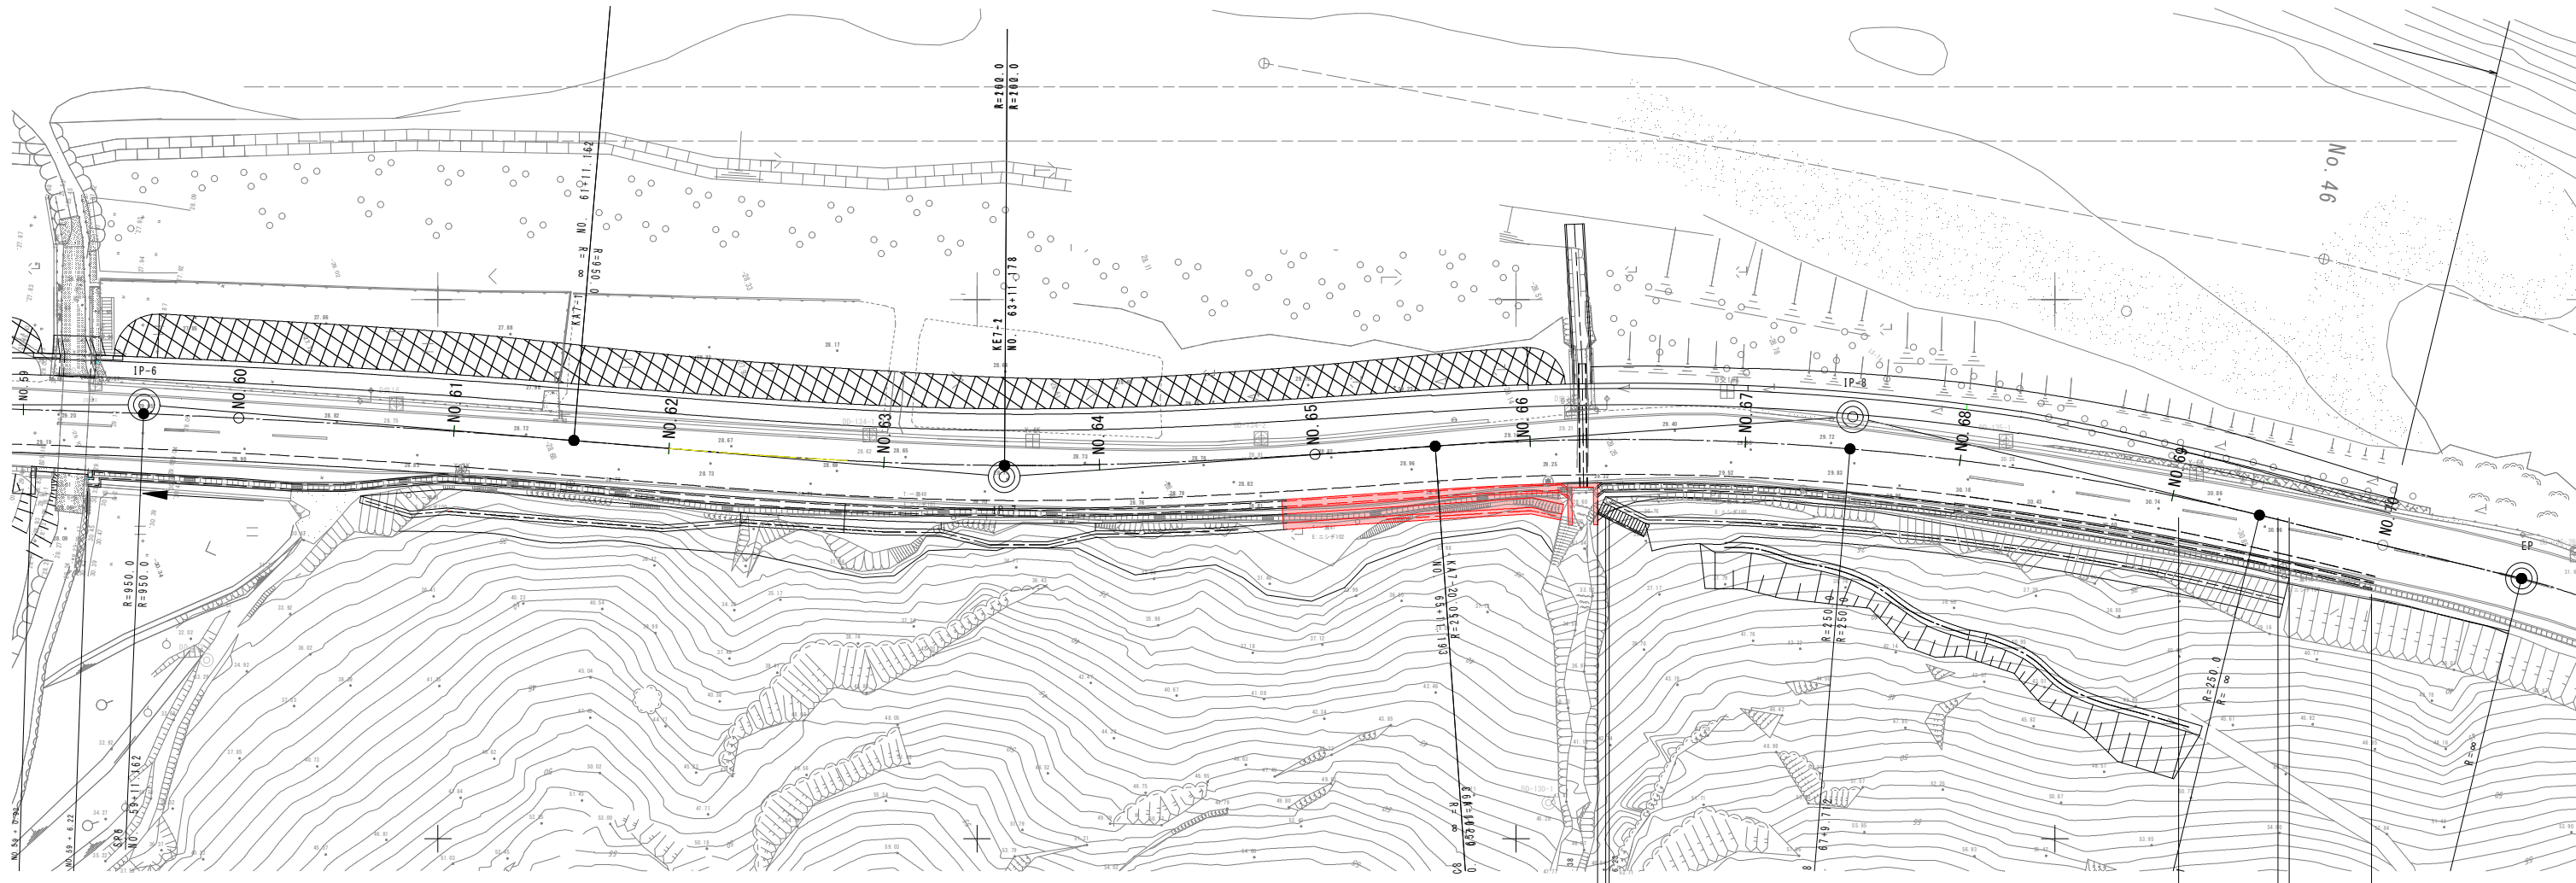


平面図 S=1:300

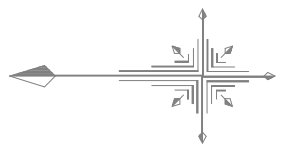

| 実施設計図面 |                            |      |       |
|--------|----------------------------|------|-------|
| 工事名    | R7徳土 国道438号 佐・下 道路改良工事 (3) |      |       |
| 路線名等   | 一般国道438号                   |      |       |
| 工事箇所   | 名東郡佐那河内村下字庵谷 (第3分割)        |      |       |
| 図面名    | 平面図                        |      |       |
| 縮尺     | 1:300                      | 図面番号 | 1 / 9 |
| 会社名    |                            |      |       |
| 事業者名   | 徳島県東部県土整備局<徳島>             |      |       |


縦断図

V=1:100  
H=1:500

下記に示す高さは、暫定時道路計画高さである。

現道すり付け区間


施工延長L=29.5m  
No. 64+16.7  
No. 66+6.2

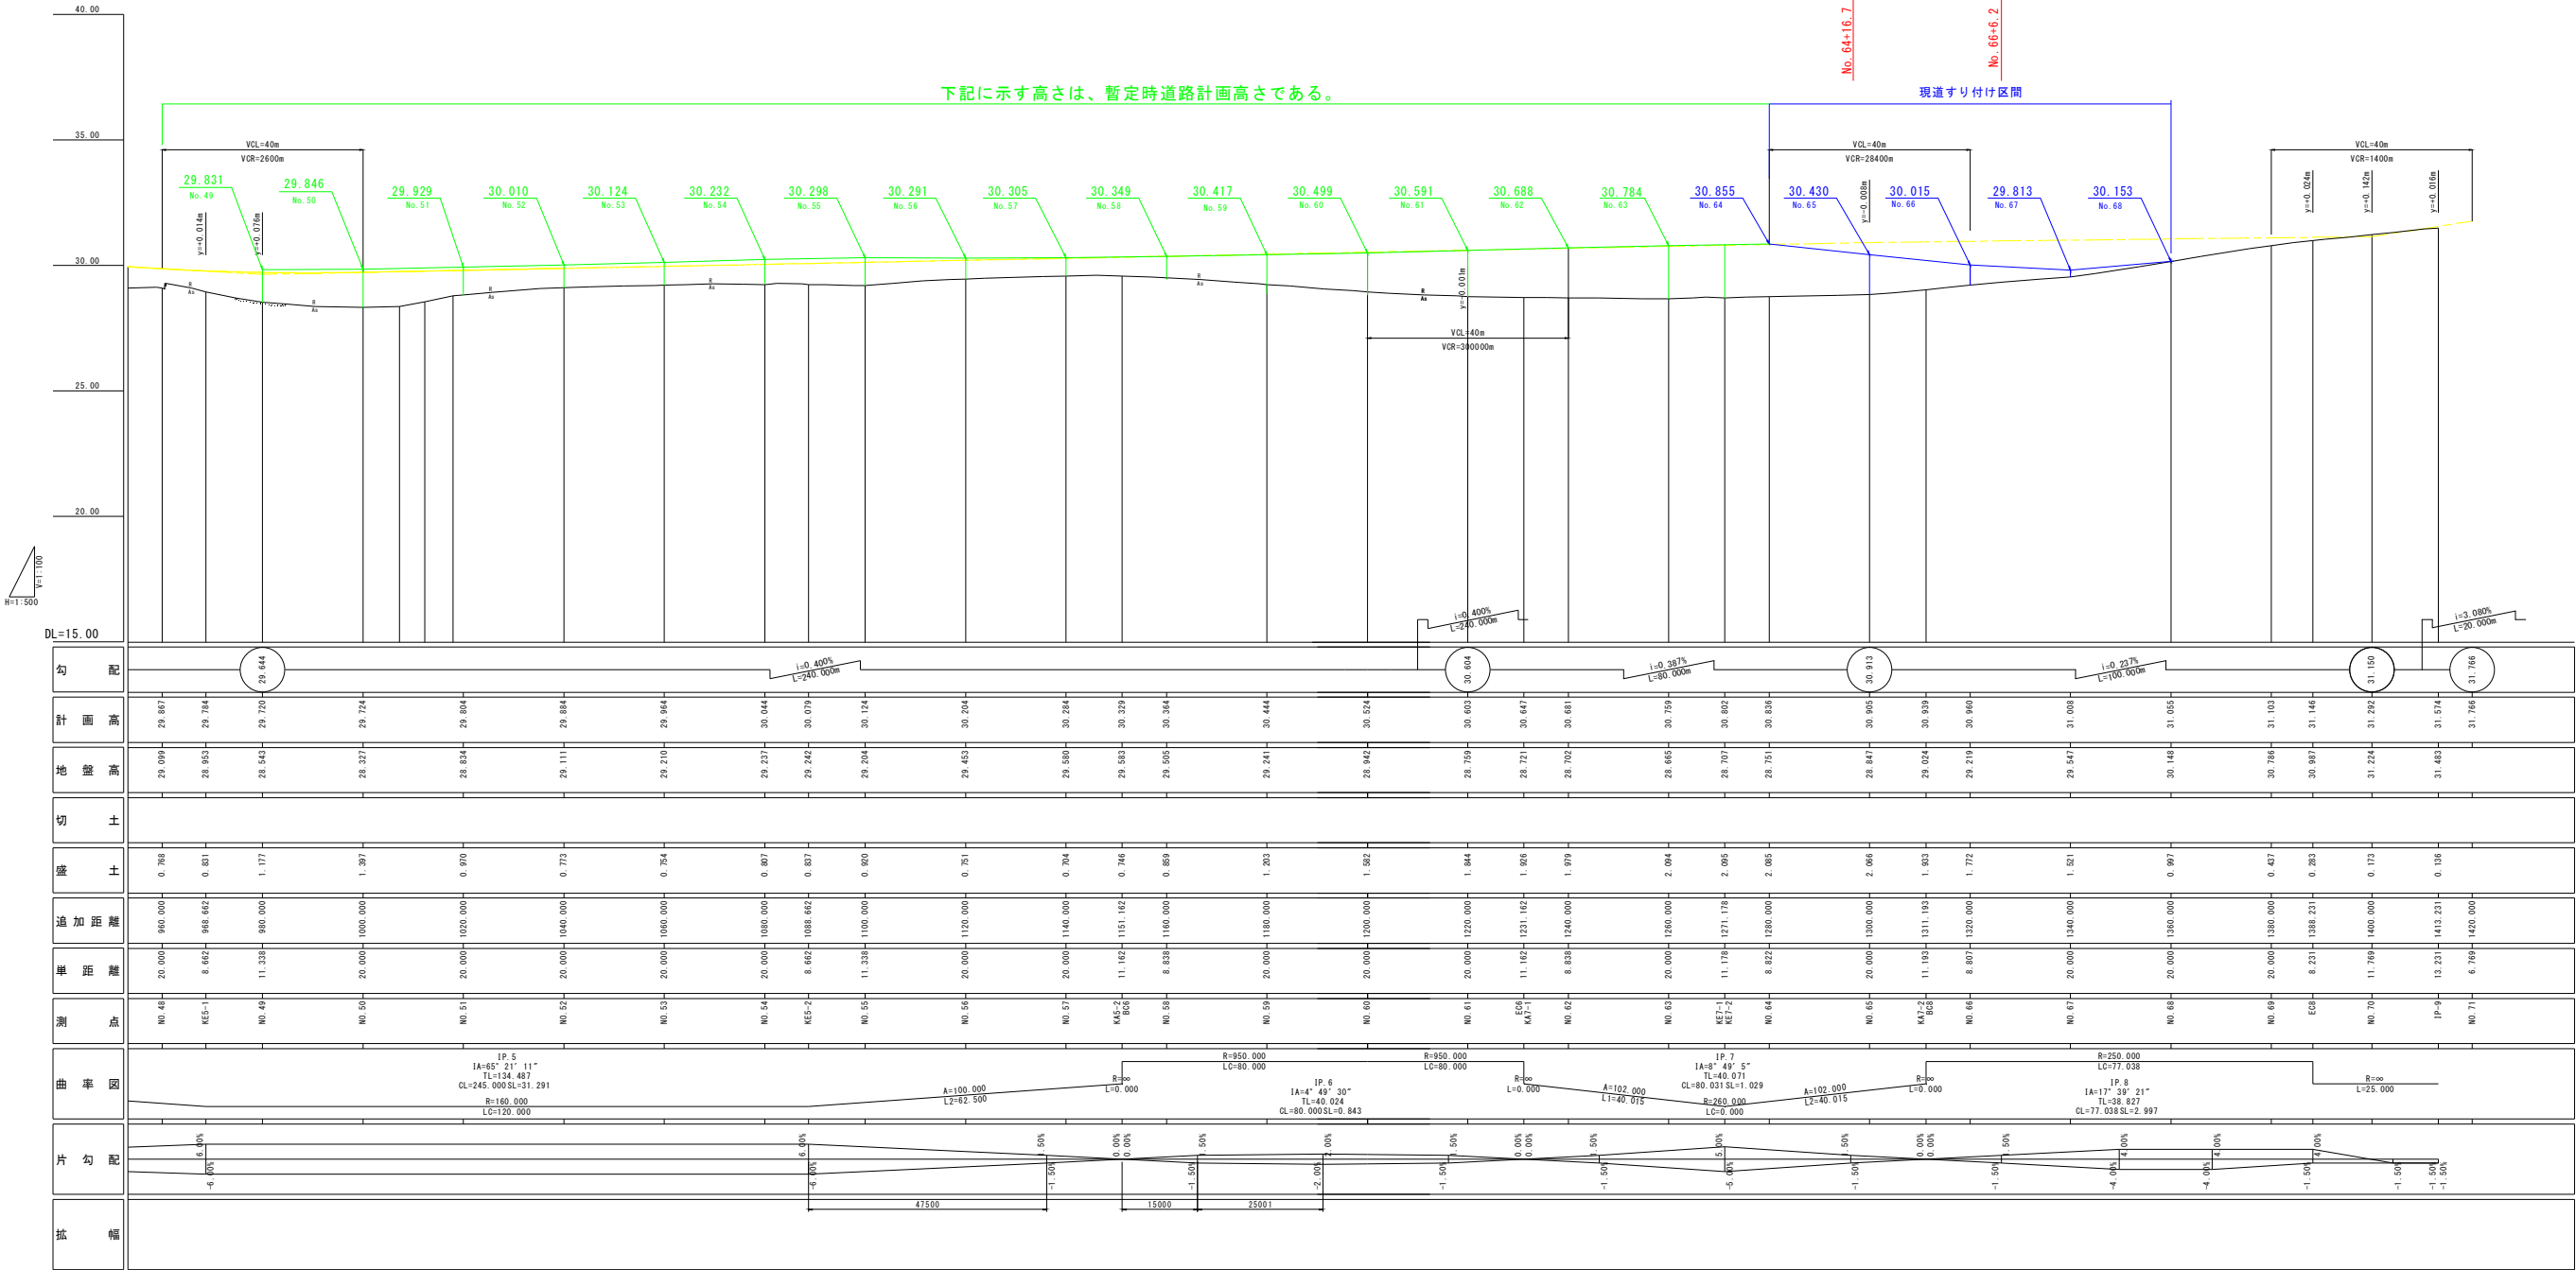

実施設計図面

|      |                           |      |       |
|------|---------------------------|------|-------|
| 工事名  | R7郷土 国道438号 佐・下 道路改良工事(3) |      |       |
| 路線名等 | 一般国道438号                  |      |       |
| 工事箇所 | 名東郡佐那河内村下字庵谷(第3分割)        |      |       |
| 図面名  | 縦断図                       | 図面番号 | 2 / 9 |
| 縮尺   | V=1:100<br>H=1:500        | 図面番号 | 2 / 9 |
| 会社名  | 徳島県東部県土整備局<徳島>            |      |       |
| 事業者名 | 徳島県東部県土整備局<徳島>            |      |       |

標準断面図 S=1:100

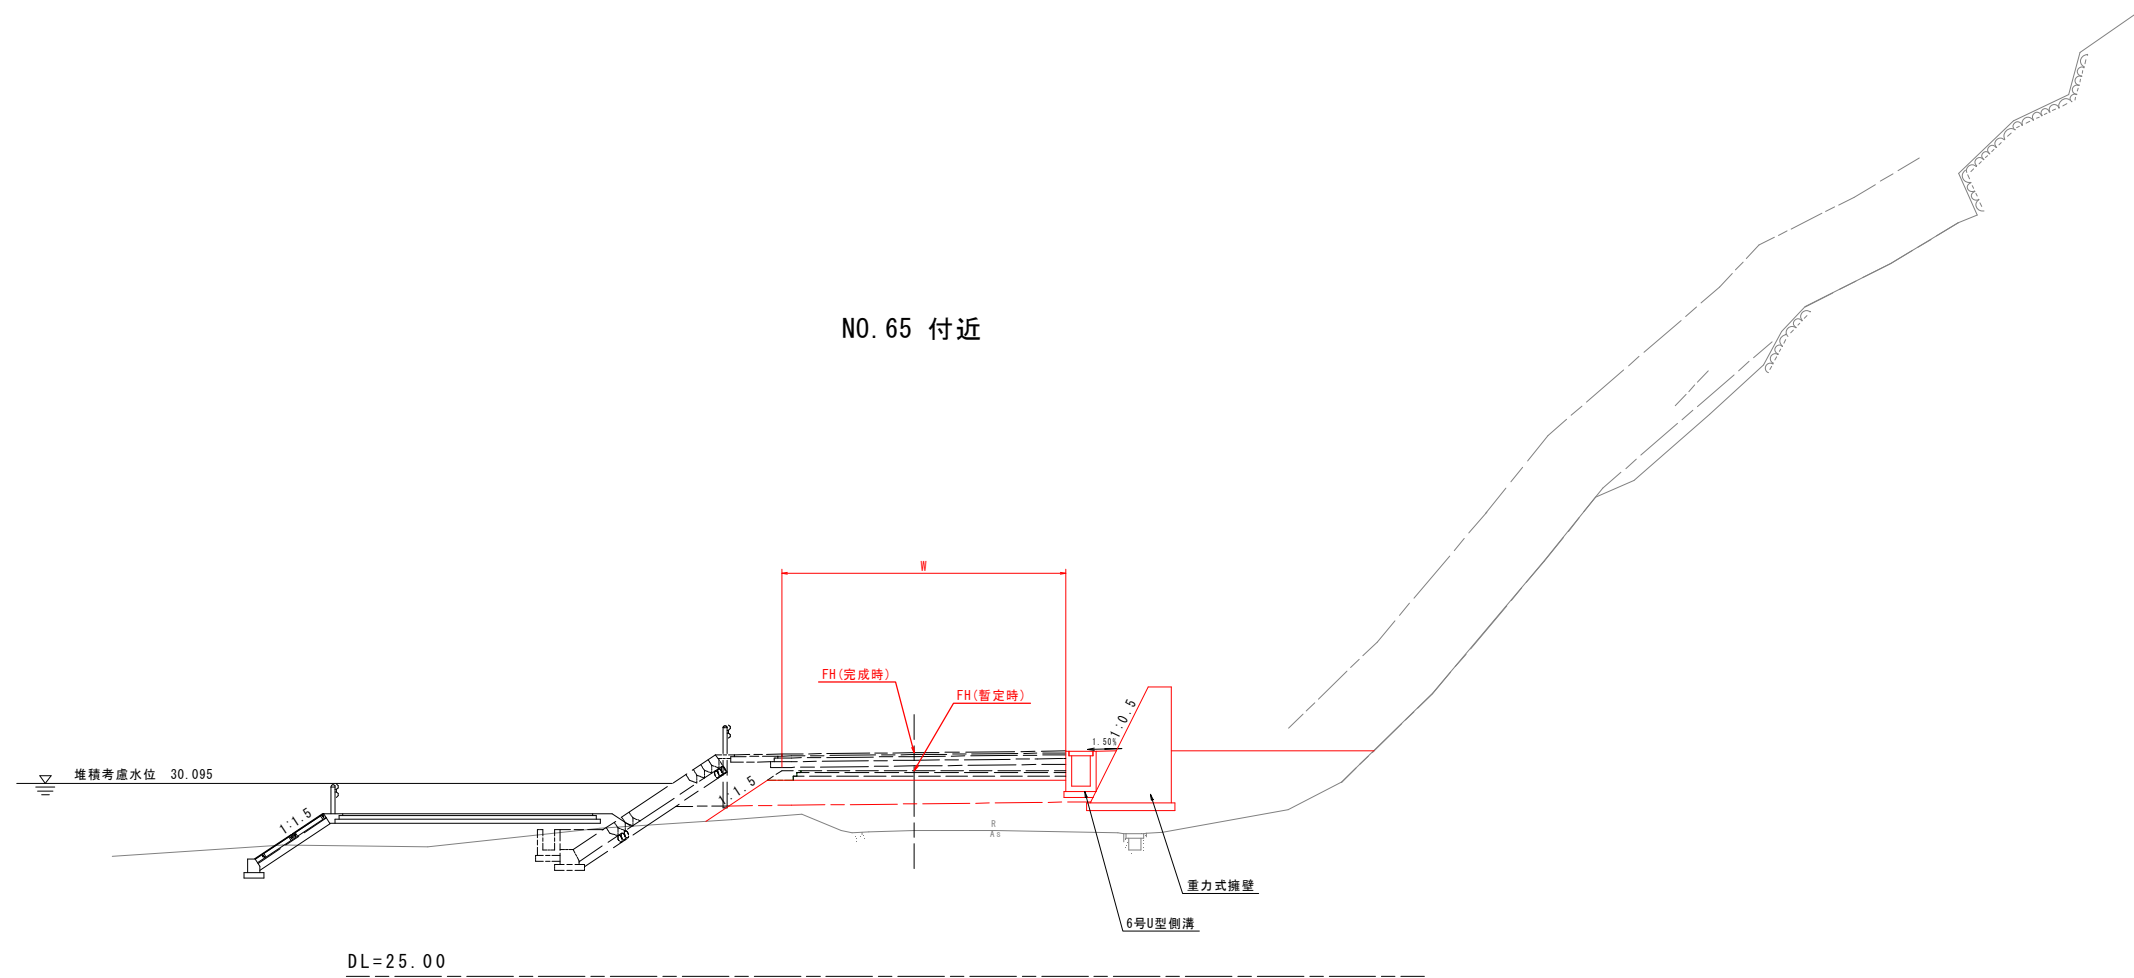

実施設計図面

|      |                           |      |       |
|------|---------------------------|------|-------|
| 工事名  | R7徳土 国道438号 佐・下 道路改良工事(3) |      |       |
| 路線名等 | 一般国道438号                  |      |       |
| 工事箇所 | 名東郡佐那河内村下字庵谷(第3分割)        |      |       |
| 図面名  | 標準断面図                     |      |       |
| 縮尺   | 1:100                     | 図面番号 | 3 / 9 |
| 会社名  |                           |      |       |
| 事業者名 | 徳島県東部県土整備局<徳島>            |      |       |


横断図 S=1:100

| 道路土工      |           |     | NO. 66 |     |
|-----------|-----------|-----|--------|-----|
| 名 称       | 規 格       | 左 側 | 右 側    |     |
| 掘 削       | オープンカット   | 土砂  | 5.1    |     |
| 路床盛土      | B<2.5     | -   |        |     |
|           | 2.5≦B<4.0 | -   |        |     |
|           | 4.0≦B     | 4.4 |        |     |
| 路体盛土      | B<2.5     | 0.5 |        |     |
|           | 2.5≦B<4.0 | -   |        |     |
|           | 4.0≦B     | -   |        |     |
| その他盛土     |           | 1.2 |        |     |
| 法面整形(切土部) |           | 土砂  | -      | 3.7 |
| 法面整形(盛土部) |           |     | -      | -   |

| 擁壁工 作業土工 |     |  | 右 側 |
|----------|-----|--|-----|
| 名        | 称   |  |     |
| 床 掘      | 土砂  |  | -   |
| 埋戻し      | 小規模 |  | -   |
| 基面整正     | 土砂  |  | 1.3 |

| 排水工       |         |  | 右 側 |
|-----------|---------|--|-----|
| 名         | 称       |  |     |
| 埋戻しコンクリート | 18N/mm2 |  | 0.2 |
|           |         |  |     |

| 撤去工       |      |  | 右 側 |
|-----------|------|--|-----|
| 名         | 称    |  |     |
| コンクリート取壊し | 無筋   |  | 0.2 |
| As舗装版取壊し  | t=50 |  | 5.7 |

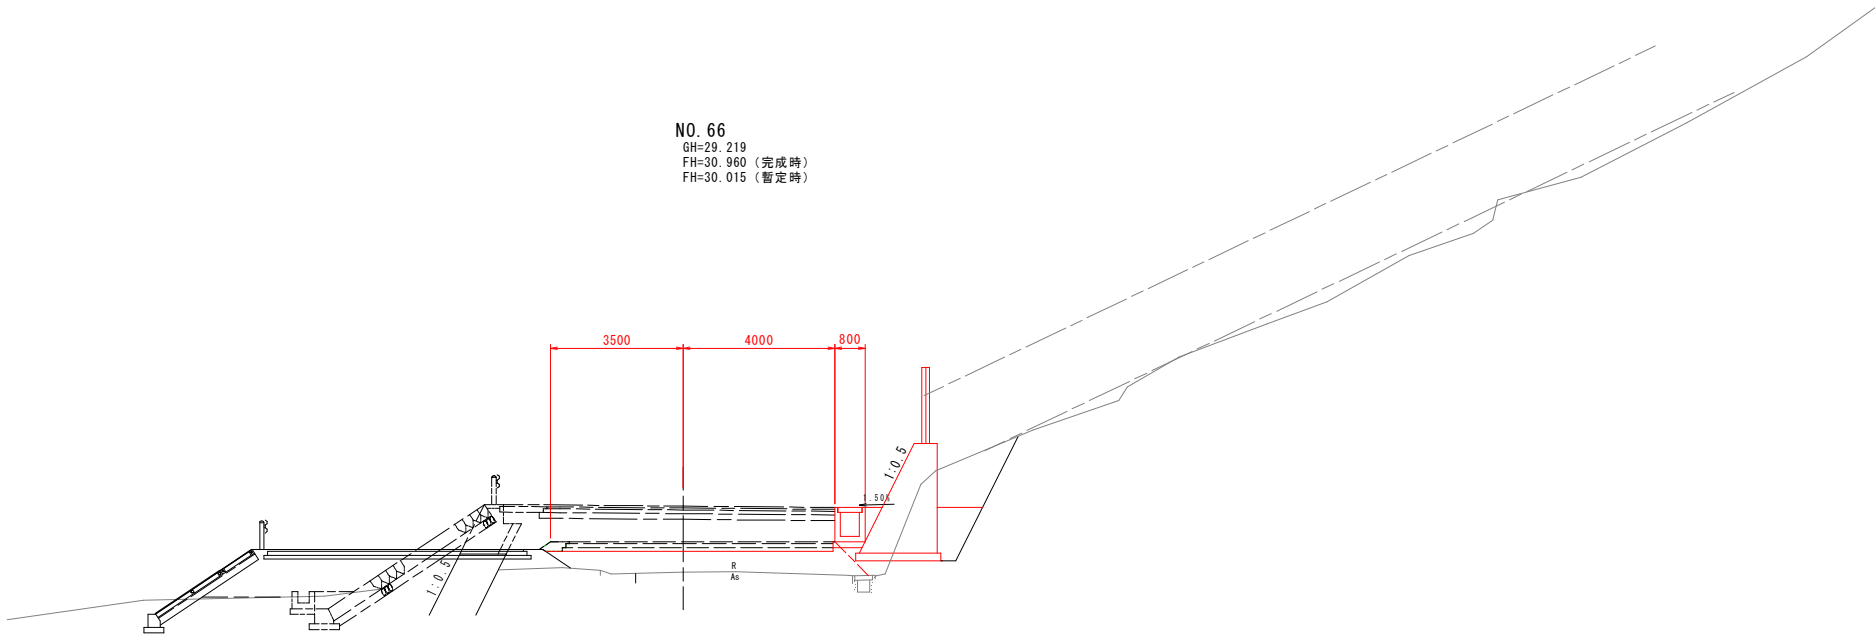


DL=25.00

| 道路土工      |         |           | NO. 65 |     |
|-----------|---------|-----------|--------|-----|
| 名         | 称       | 規 格       | 左 側    | 右 側 |
| 掘 削       | オープンカット | 土砂        | -      |     |
|           |         | B<2.5     | -      |     |
|           |         | 2.5≦B<4.0 | -      |     |
| 路床盛土      |         | 4.0≦B     | 5.3    |     |
|           |         | B<2.5     | 0.2    |     |
|           |         | 2.5≦B<4.0 | -      |     |
| 路体盛土      |         | 4.0≦B     | 8.1    |     |
|           |         | B<2.5     | -      |     |
|           |         | その他盛土     | 6.9    |     |
| 法面整形(切土部) |         | 土砂        | -      | -   |
| 法面整形(盛土部) |         |           | -      | 2.0 |

| 擁壁工 作業土工 |     |  | 右 側 |
|----------|-----|--|-----|
| 名        | 称   |  |     |
| 床 掘      | 土砂  |  | -   |
| 埋戻し      | 小規模 |  | -   |
| 基面整正     | 土砂  |  | -   |

| 排水工       |         |  | 右 側 |
|-----------|---------|--|-----|
| 名         | 称       |  |     |
| 埋戻しコンクリート | 18N/mm2 |  | 0.2 |
|           |         |  |     |

| 撤去工       |      |  | 右 側 |
|-----------|------|--|-----|
| 名         | 称    |  |     |
| コンクリート取壊し | 無筋   |  | 0.2 |
| As舗装版取壊し  | t=50 |  | 6.9 |

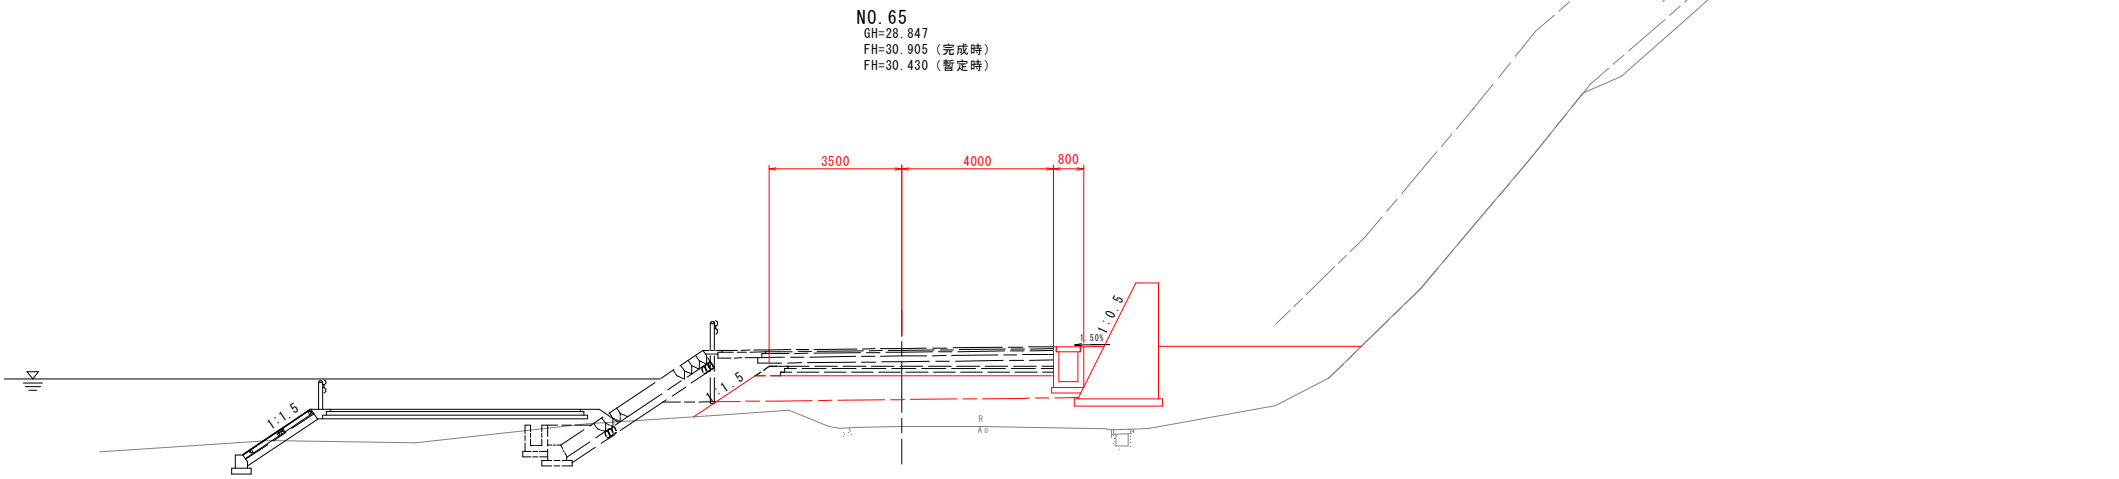



DL=25.00

実施設計図面

|       |                           |      |       |
|-------|---------------------------|------|-------|
| 工 事 名 | R7徳土 国道438号 佐・下 道路改良工事(3) |      |       |
| 路線名等  | 一般国道438号                  |      |       |
| 工事箇所  | 名東郡佐那河内村下字庵谷(第3分割)        |      |       |
| 図 面 名 | 横断図                       |      |       |
| 縮 尺   | 1:100                     | 図面番号 | 4 / 9 |
| 会 社 名 |                           |      |       |
| 事業者名  | 徳島県東部県土整備局<徳島>            |      |       |


擁壁展開図

H=1:250  
V=1:50

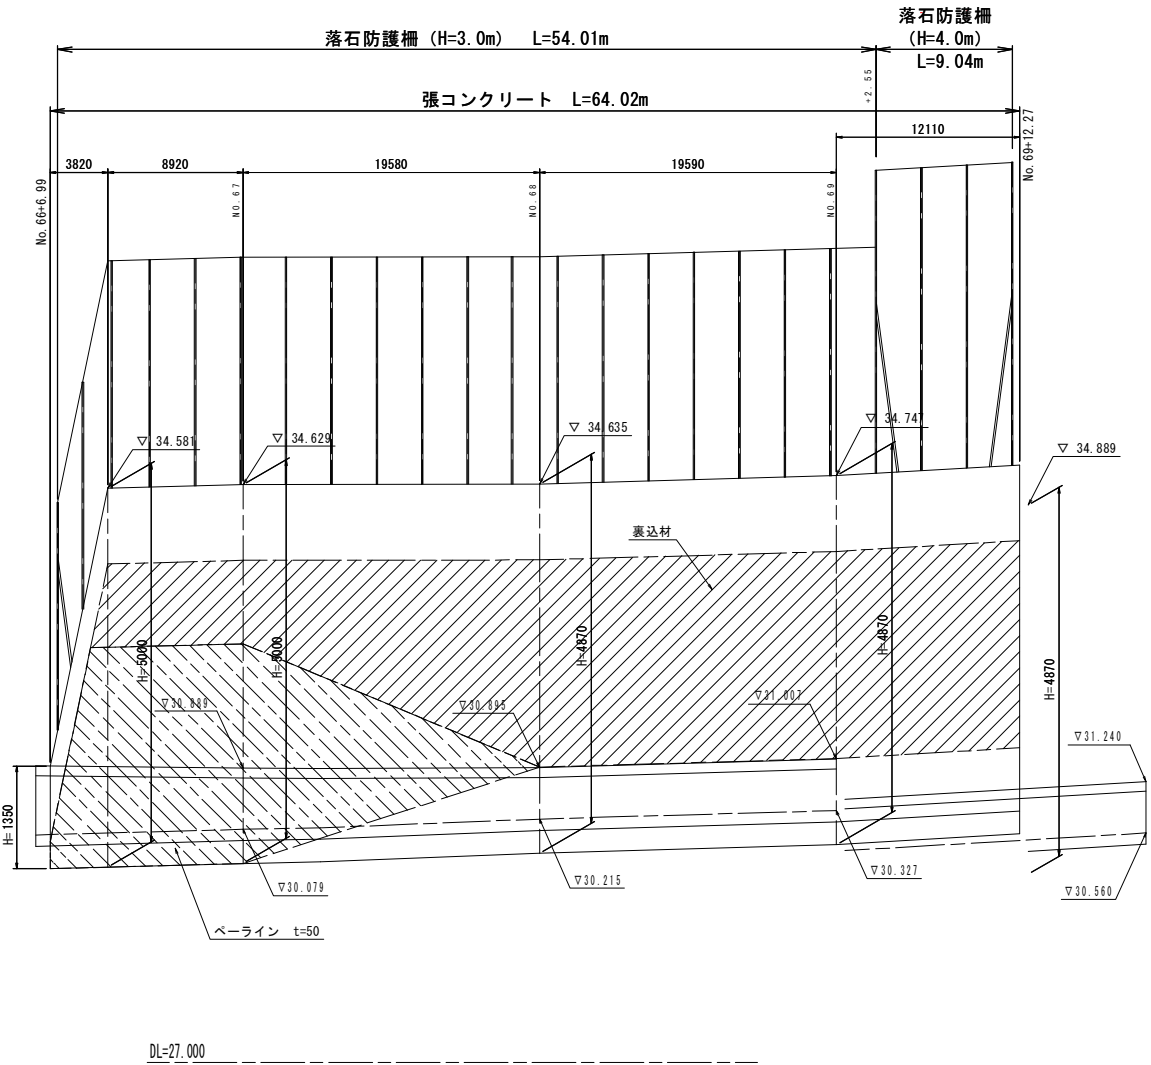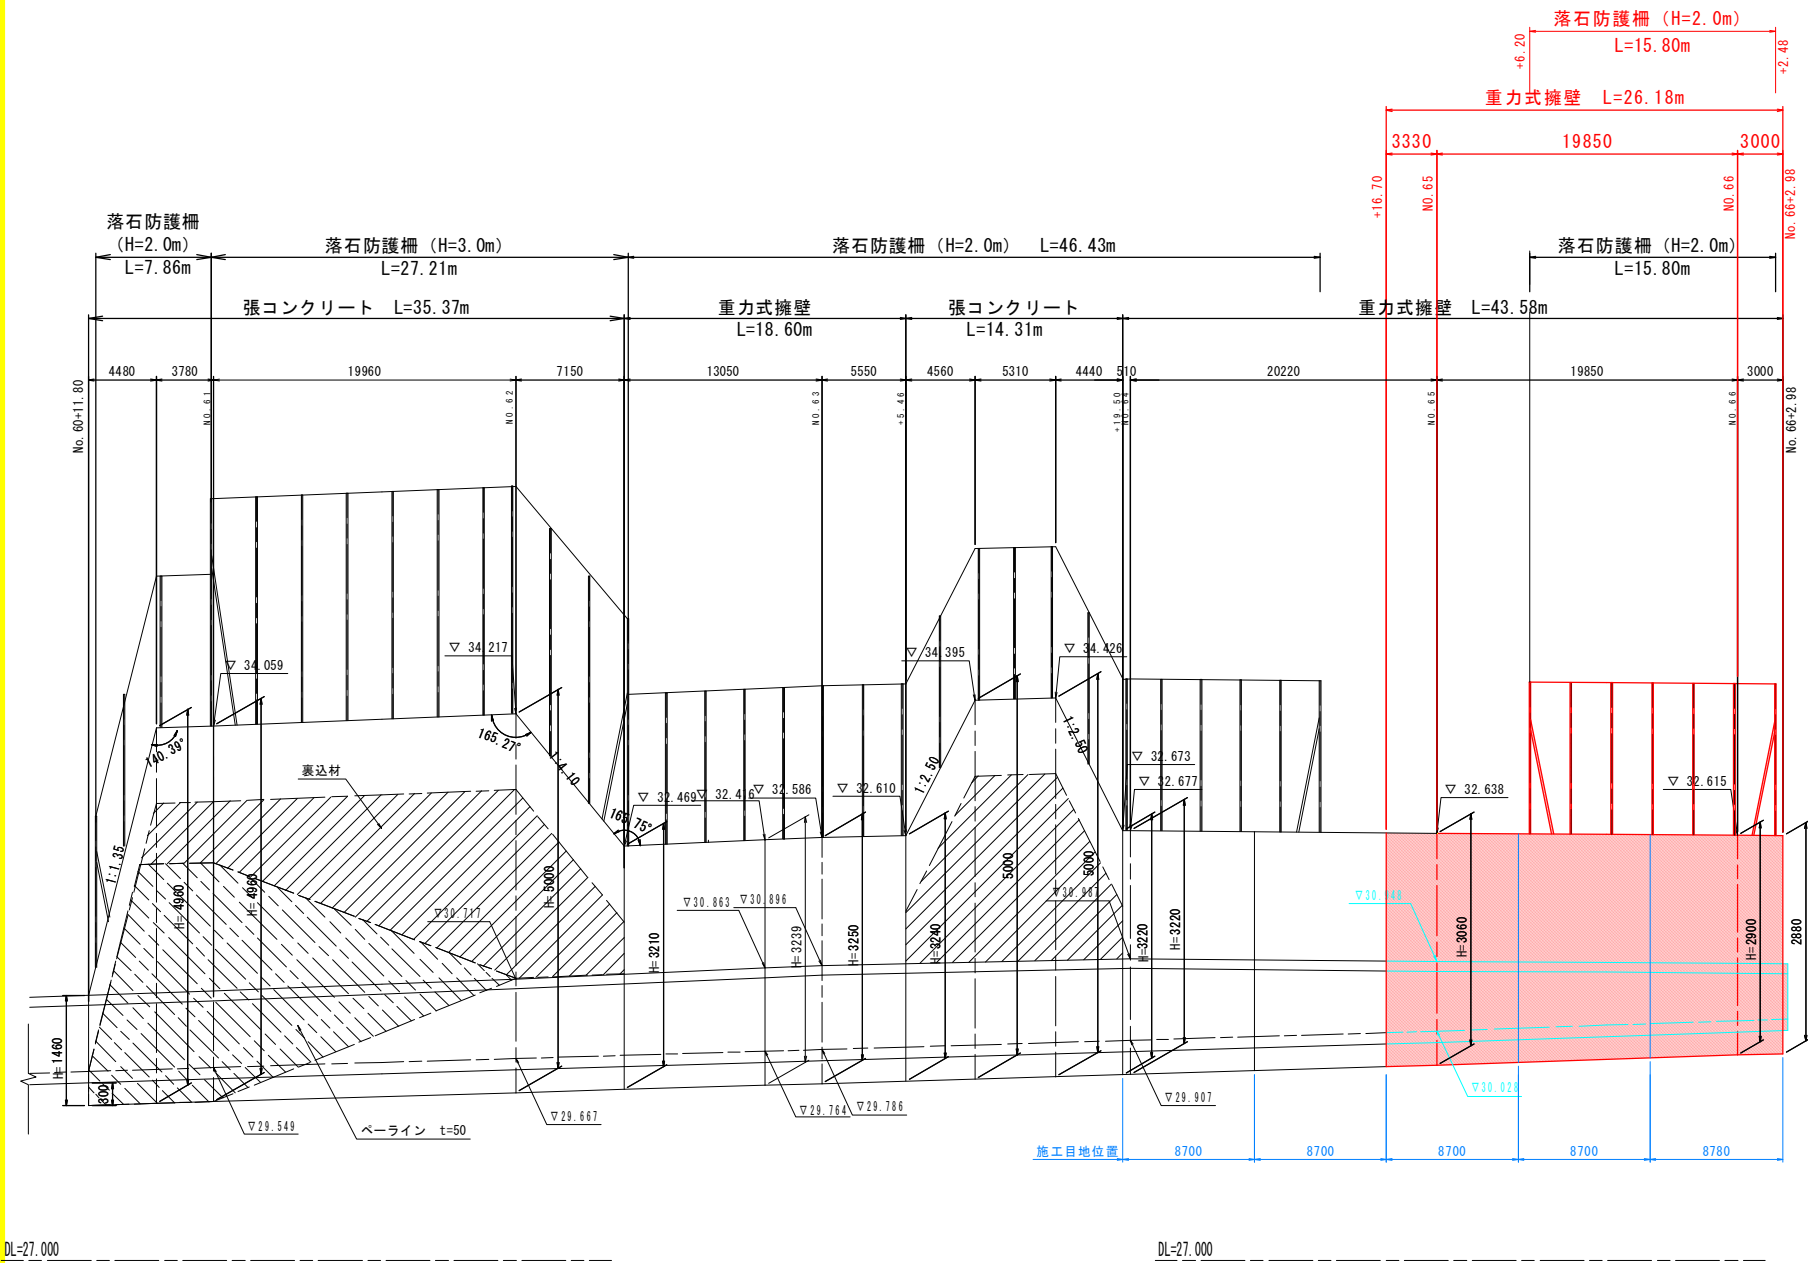

重力式擁壁

S=1:20

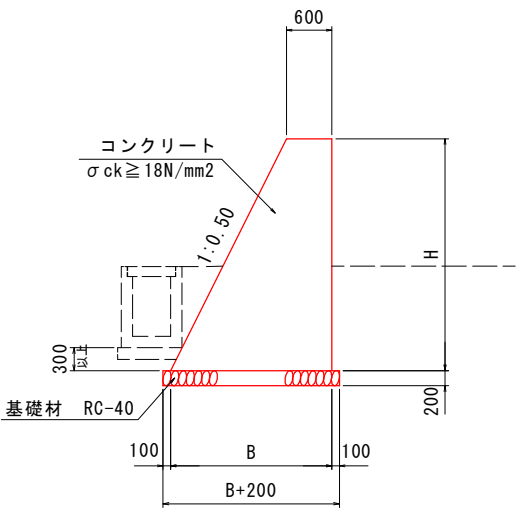


※3.0m<sup>2</sup>に1箇所水抜きパイプVP-65を設置すること

実施設計図面


|      |                           |      |       |
|------|---------------------------|------|-------|
| 工事名  | R7徳土 国道438号 佐・下 道路改良工事(3) |      |       |
| 路線名等 | 一般国道438号                  |      |       |
| 工事箇所 | 名東郡佐那河内村下字庵谷(第3分割)        |      |       |
| 図面名  | 擁壁展開図                     |      |       |
| 縮尺   | 図示                        | 図面番号 | 5 / 9 |
| 会社名  |                           |      |       |
| 事業者名 | 徳島県東部県土整備局<徳島>            |      |       |

水路展開図  
(本線 右側)

H=1:200  
V=1:50

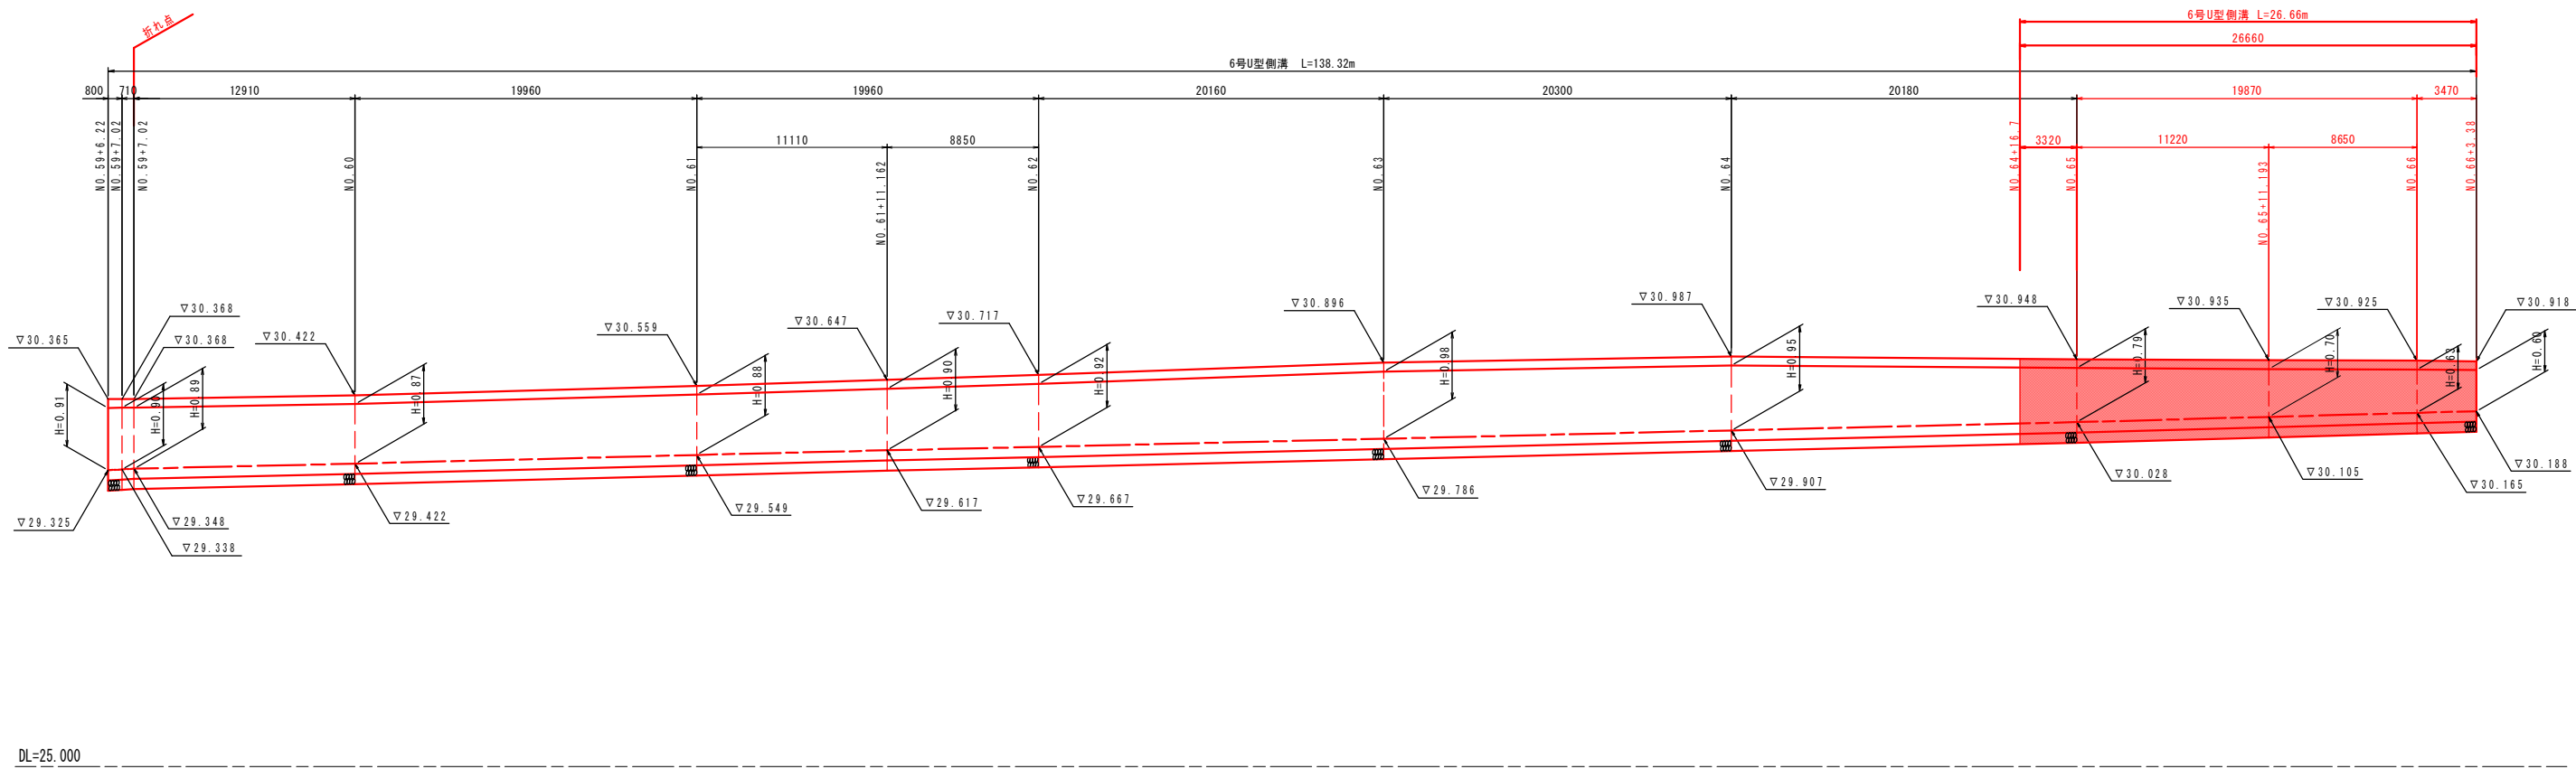

6号U型側溝  
S=1:20

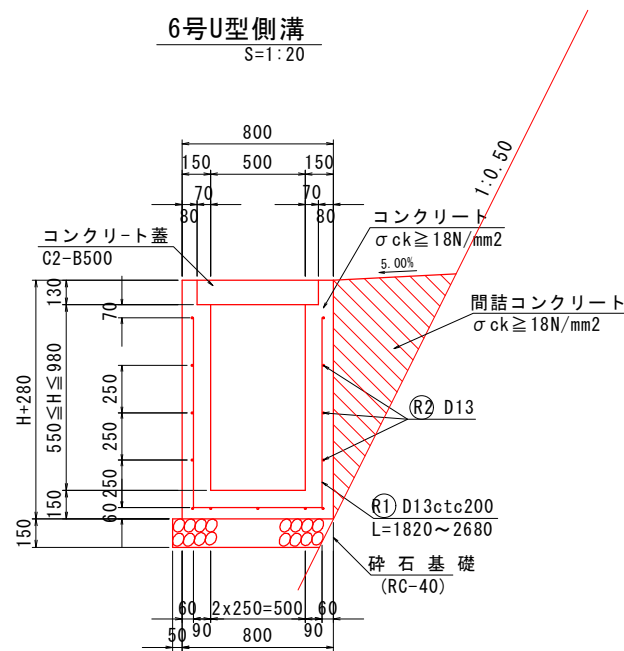


実施設計図面

|      |                            |      |       |
|------|----------------------------|------|-------|
| 工事名  | R7徳士 国道438号 佐・下 道路改良工事 (3) |      |       |
| 路線名等 | 一般国道438号                   |      |       |
| 工事箇所 | 名東郡佐那河内村下字庵谷 (第3分割)        |      |       |
| 図面名  | 水路展開図                      |      |       |
| 縮尺   | 図示                         | 図面番号 | 6 / 9 |
| 会社名  |                            |      |       |
| 事業者名 | 徳島県東部県土整備局<徳島>             |      |       |




集水桧詳細図

平面図 S=1:100

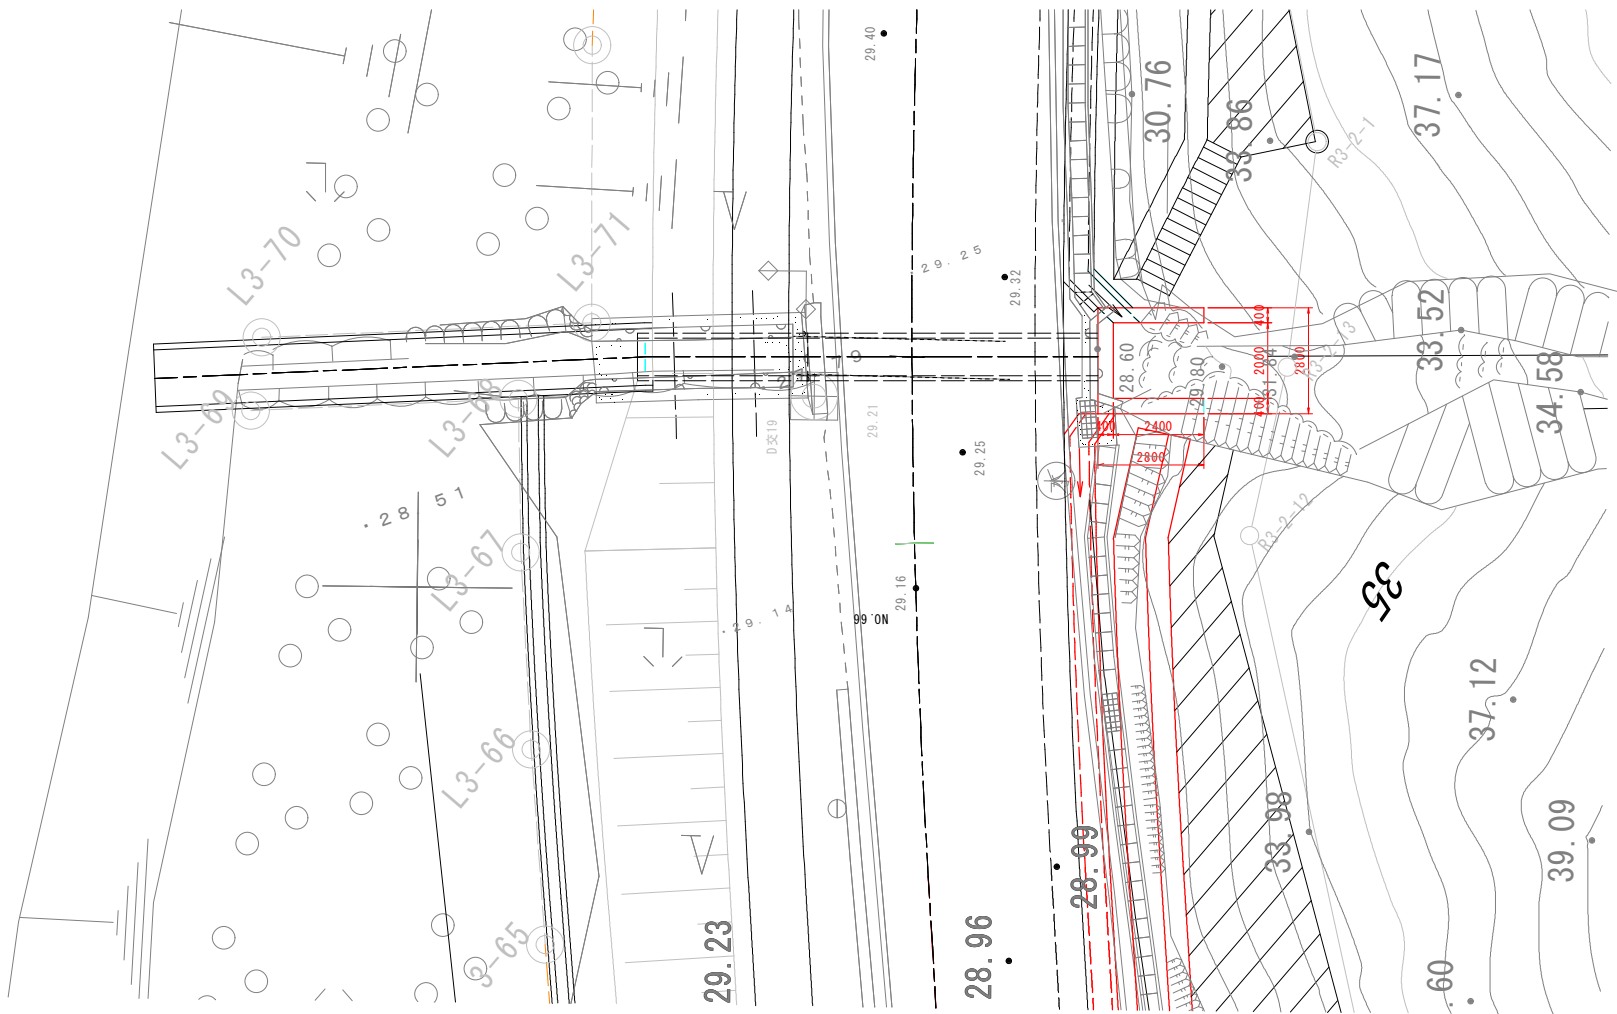


横断面 S=1:100

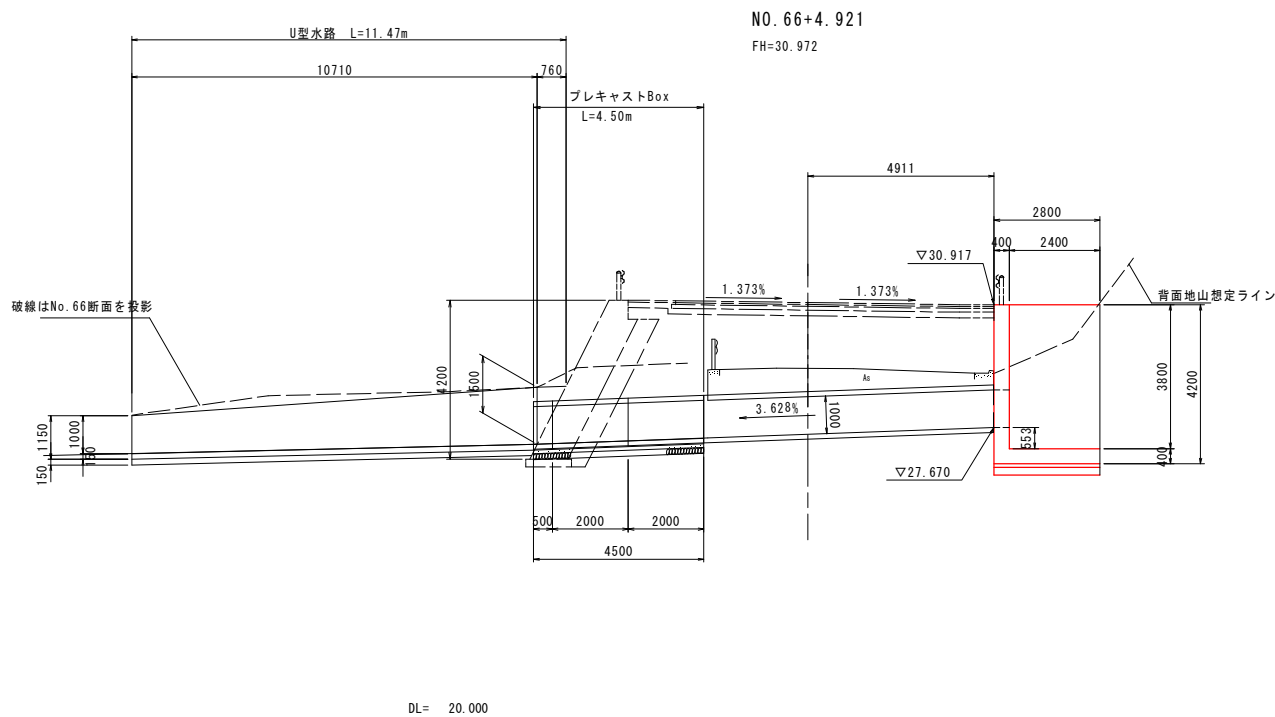


集水桧 構造図


平面図

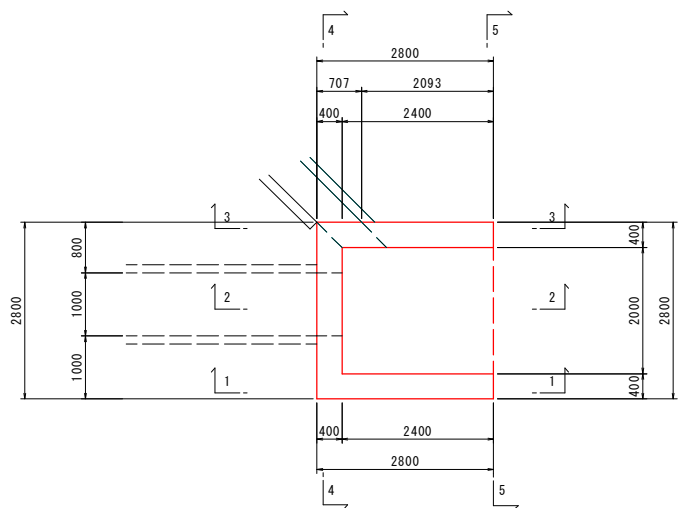


2-2断面

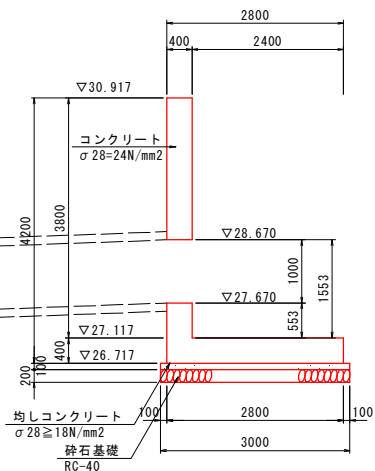


4-4断面

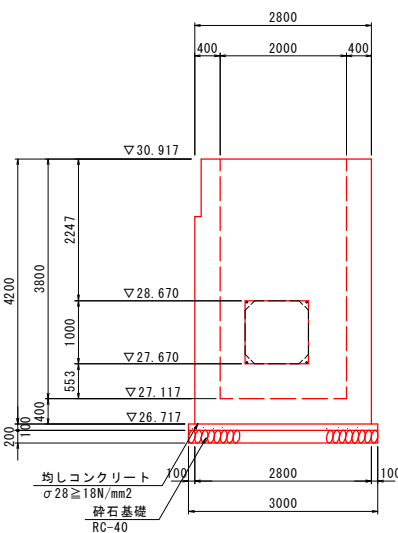


5-5断面

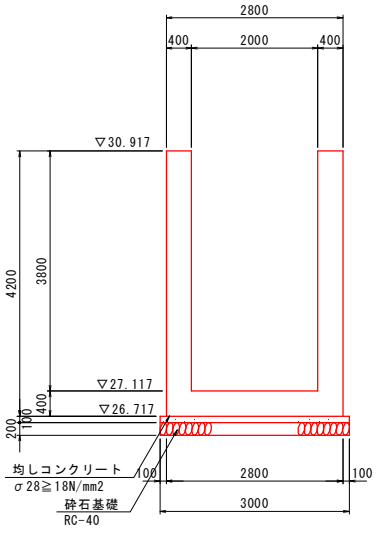

1-1断面

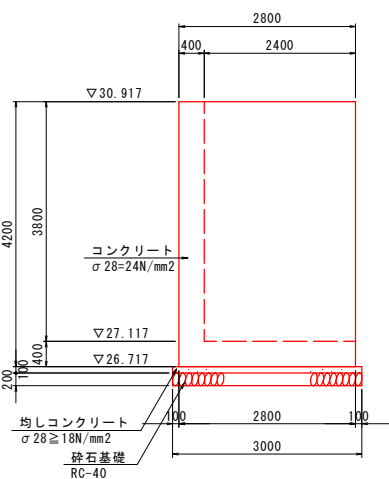


3-3断面

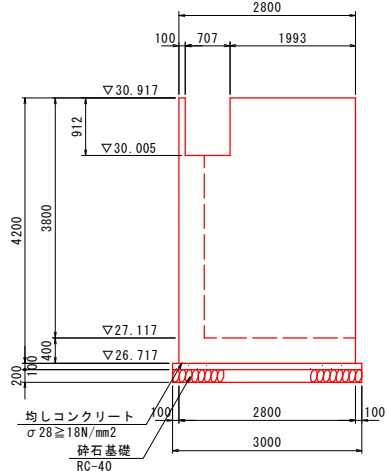

実施設計図面

|      |                            |      |       |
|------|----------------------------|------|-------|
| 工事名  | R7徳土 国道438号 佐・下 道路改良工事 (3) |      |       |
| 路線名等 | 一般国道438号                   |      |       |
| 工事箇所 | 名東郡佐那河内村下字庵谷 (第3分割)        |      |       |
| 図面名  | 集水桧詳細図                     |      |       |
| 縮尺   | 図示                         | 図面番号 | 7 / 9 |
| 会社名  |                            |      |       |
| 事業者名 | 徳島県東部県土整備局<徳島>             |      |       |


S=1 : 60

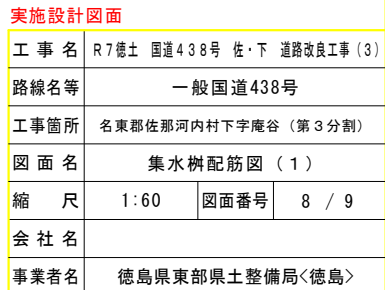



集水桧配筋図（2）

S=1:60

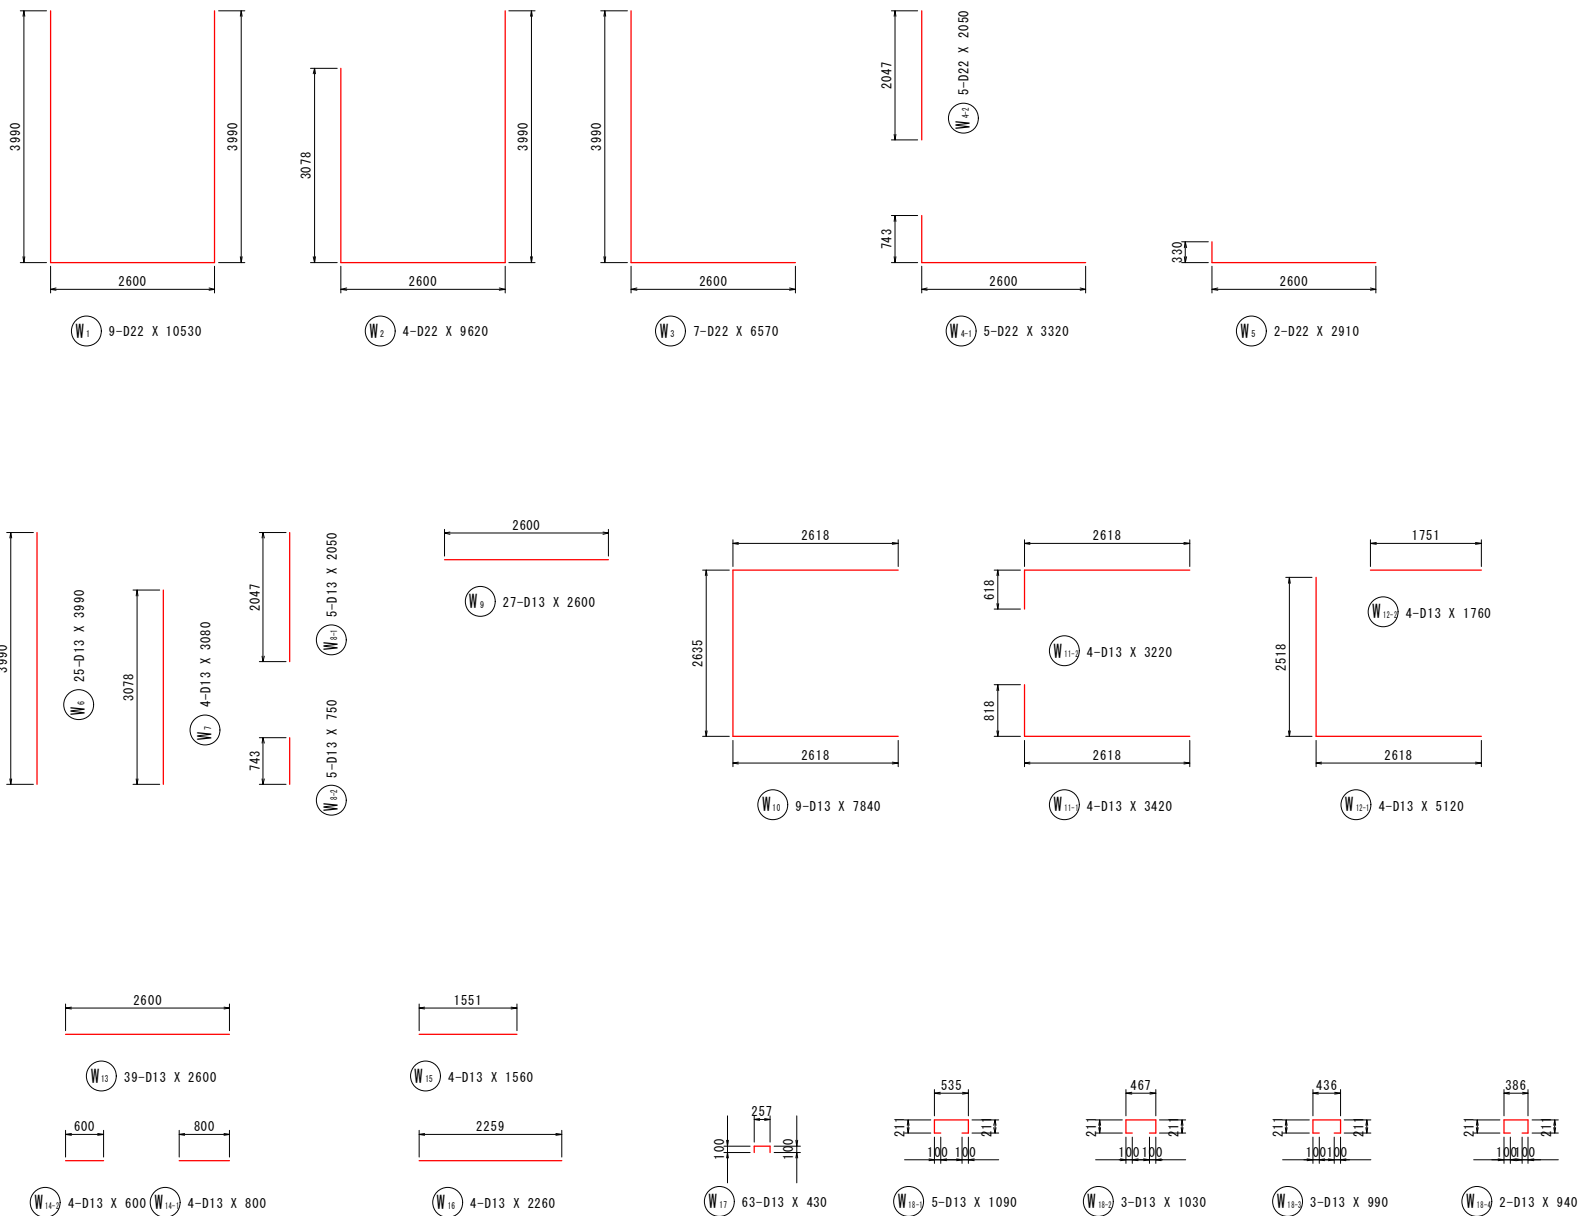

鉄筋質量表 (SD345)

| 種 別     | 径   | 長 さ   | 本 数 | 単位質量  | 一本当り質量 | 質 量 | 摘 要 |
|---------|-----|-------|-----|-------|--------|-----|-----|
| W 1     | D22 | 10530 | 9   | 3.04  | 32.01  | 288 | ┐   |
| W 2     | D22 | 9620  | 4   | 3.04  | 29.24  | 117 | ┐   |
| W 3     | D22 | 6570  | 7   | 3.04  | 19.97  | 140 | ┐   |
| W 4-1   | D22 | 3320  | 5   | 3.04  | 10.09  | 50  | ┐   |
| W 4-2   | D22 | 2050  | 5   | 3.04  | 6.23   | 31  | ┐   |
| W 5     | D22 | 2910  | 2   | 3.04  | 8.85   | 18  | ┐   |
| W 6     | D13 | 3990  | 25  | 0.995 | 3.97   | 99  | ┐   |
| W 7     | D13 | 3080  | 4   | 0.995 | 3.06   | 12  | ┐   |
| W 8-1   | D13 | 2050  | 5   | 0.995 | 2.04   | 10  | ┐   |
| W 8-2   | D13 | 750   | 5   | 0.995 | 0.75   | 4   | ┐   |
| W 9     | D13 | 2600  | 27  | 0.995 | 2.59   | 70  | ┐   |
| W 10    | D13 | 7840  | 9   | 0.995 | 7.80   | 70  | ┐   |
| W 11-1  | D13 | 3420  | 4   | 0.995 | 3.40   | 14  | ┐   |
| W 11-2  | D13 | 3220  | 4   | 0.995 | 3.20   | 13  | ┐   |
| W 12-1  | D13 | 5120  | 4   | 0.995 | 5.09   | 20  | ┐   |
| W 12-2  | D13 | 1760  | 4   | 0.995 | 1.75   | 7   | ┐   |
| W 13    | D13 | 2600  | 39  | 0.995 | 2.59   | 101 | ┐   |
| W 14-1  | D13 | 800   | 4   | 0.995 | 0.80   | 3   | ┐   |
| W 14-2  | D13 | 600   | 4   | 0.995 | 0.60   | 2   | ┐   |
| W 15    | D13 | 1560  | 4   | 0.995 | 1.55   | 6   | ┐   |
| W 16    | D13 | 2260  | 4   | 0.995 | 2.25   | 9   | ┐   |
| W 17    | D13 | 430   | 63  | 0.995 | 0.43   | 27  | ┐   |
| W 18-1  | D13 | 1090  | 5   | 0.995 | 1.08   | 5   | ┐   |
| W 18-2  | D13 | 1030  | 3   | 0.995 | 1.02   | 3   | ┐   |
| W 18-3  | D13 | 990   | 3   | 0.995 | 0.99   | 3   | ┐   |
| W 18-4  | D13 | 940   | 2   | 0.995 | 0.94   | 2   | ┐   |
| 1124    |     |       |     |       |        |     |     |
|         |     |       |     |       |        |     |     |
|         |     |       |     |       |        |     |     |
| 合 計 D22 |     |       |     | 644   | kg     |     |     |
| D13     |     |       |     | 480   | kg     |     |     |
| 総質量     |     |       |     | 1124  | kg     |     |     |
|         |     |       |     |       |        |     |     |

実施設計図面

|       |                            |      |       |
|-------|----------------------------|------|-------|
| 工 事 名 | R7徳土 国道438号 佐・下 道路改良工事 (3) |      |       |
| 路線名等  | 一般国道438号                   |      |       |
| 工事箇所  | 名東郡佐那河内村下字庵谷 (第3分割)        |      |       |
| 図 面 名 | 集水桧配筋図 (2)                 |      |       |
| 縮 尺   | 1:60                       | 図面番号 | 9 / 9 |
| 会 社 名 |                            |      |       |
| 事業者名  | 徳島県東部県土整備局<徳島>             |      |       |