
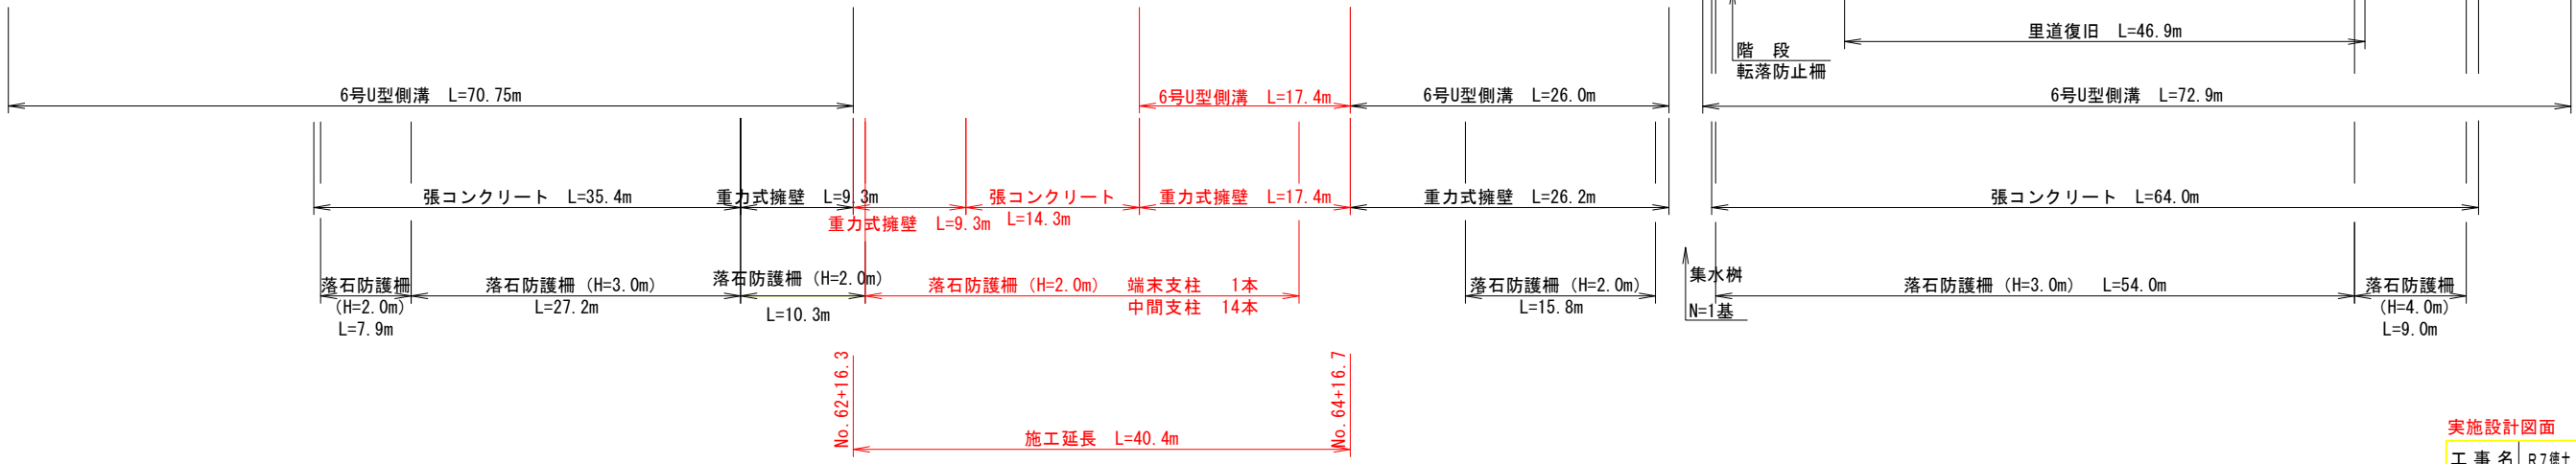
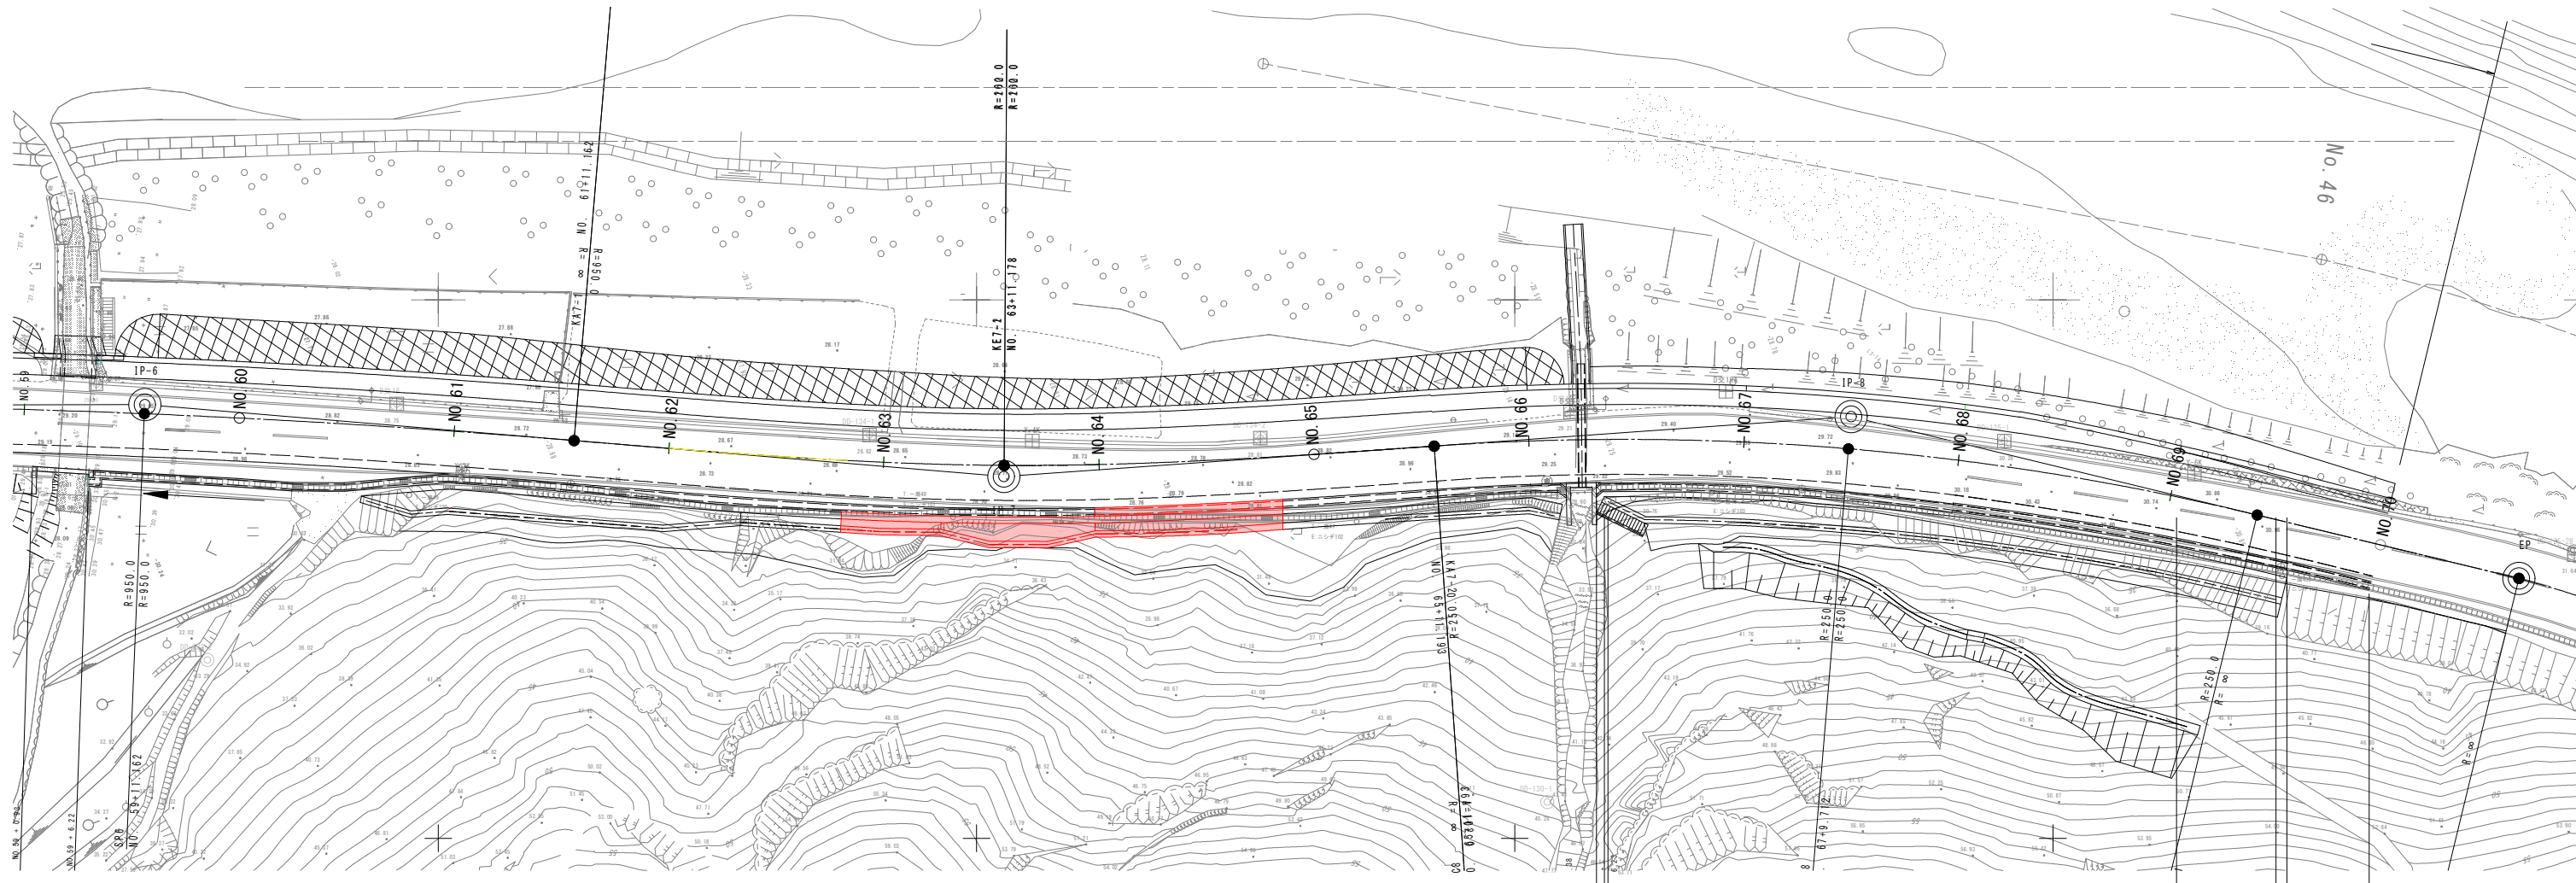


平面図 S=1:300

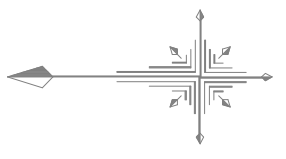

実施設計図面			
工事名	R7徳土 国道438号 佐・下 道路改良工事 (4)		
路線名等	一般国道438号		
工事箇所	名東郡佐那河内村下字庵谷 (第4分割)		
図面名	平面図		
縮尺	1:300	図面番号	1 / 6
会社名			
事業者名	徳島県東部県土整備局<徳島>		

縦断図


H=1 : 500

H=1 : 500

施工延長L=40.4m

下記に示す高さは、暫定時道路計画高さである。


現道すり付け区間

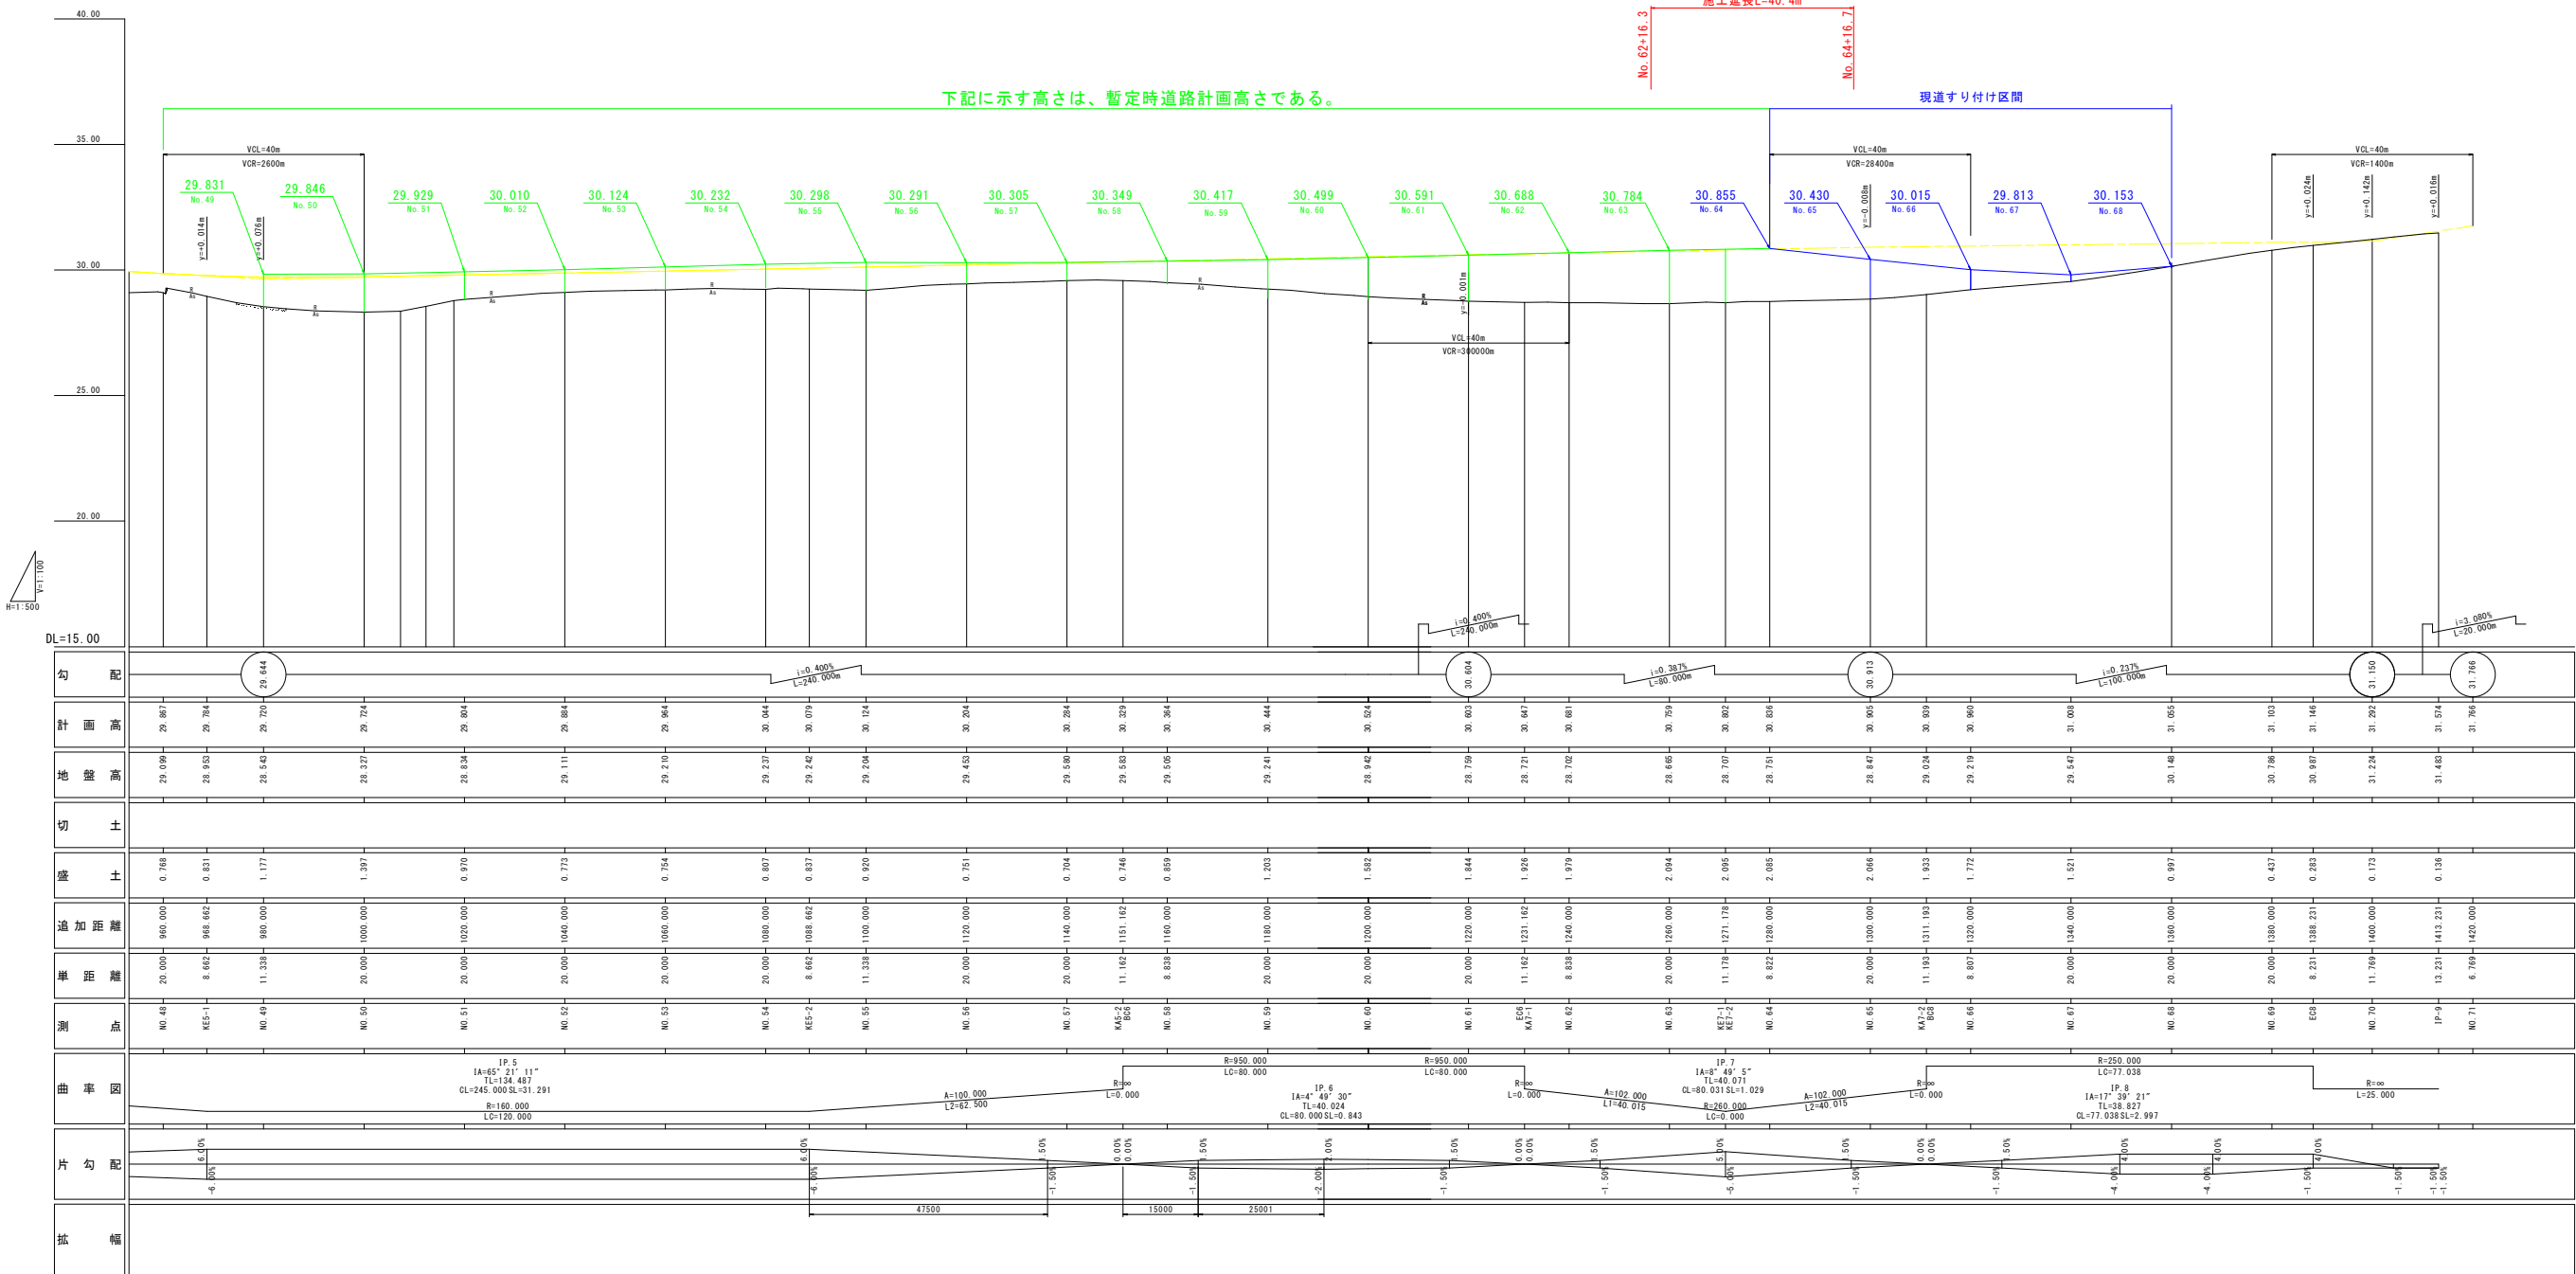

実施設計図面

工事名	R7徳土 国道438号 佐・下 道路改良工事 (4)		
路線名等	一般国道438号		
工事箇所	名東郡佐那河内村下字庵谷 (第4分割)		
図面名	縦断図		
縮尺	$\begin{array}{l} V=1:100 \\ H=1:500 \end{array}$	図面番号	2 / 6
会社名			
事業者名	徳島県東部県土整備局<徳島>		

標準断面図 S=1:100

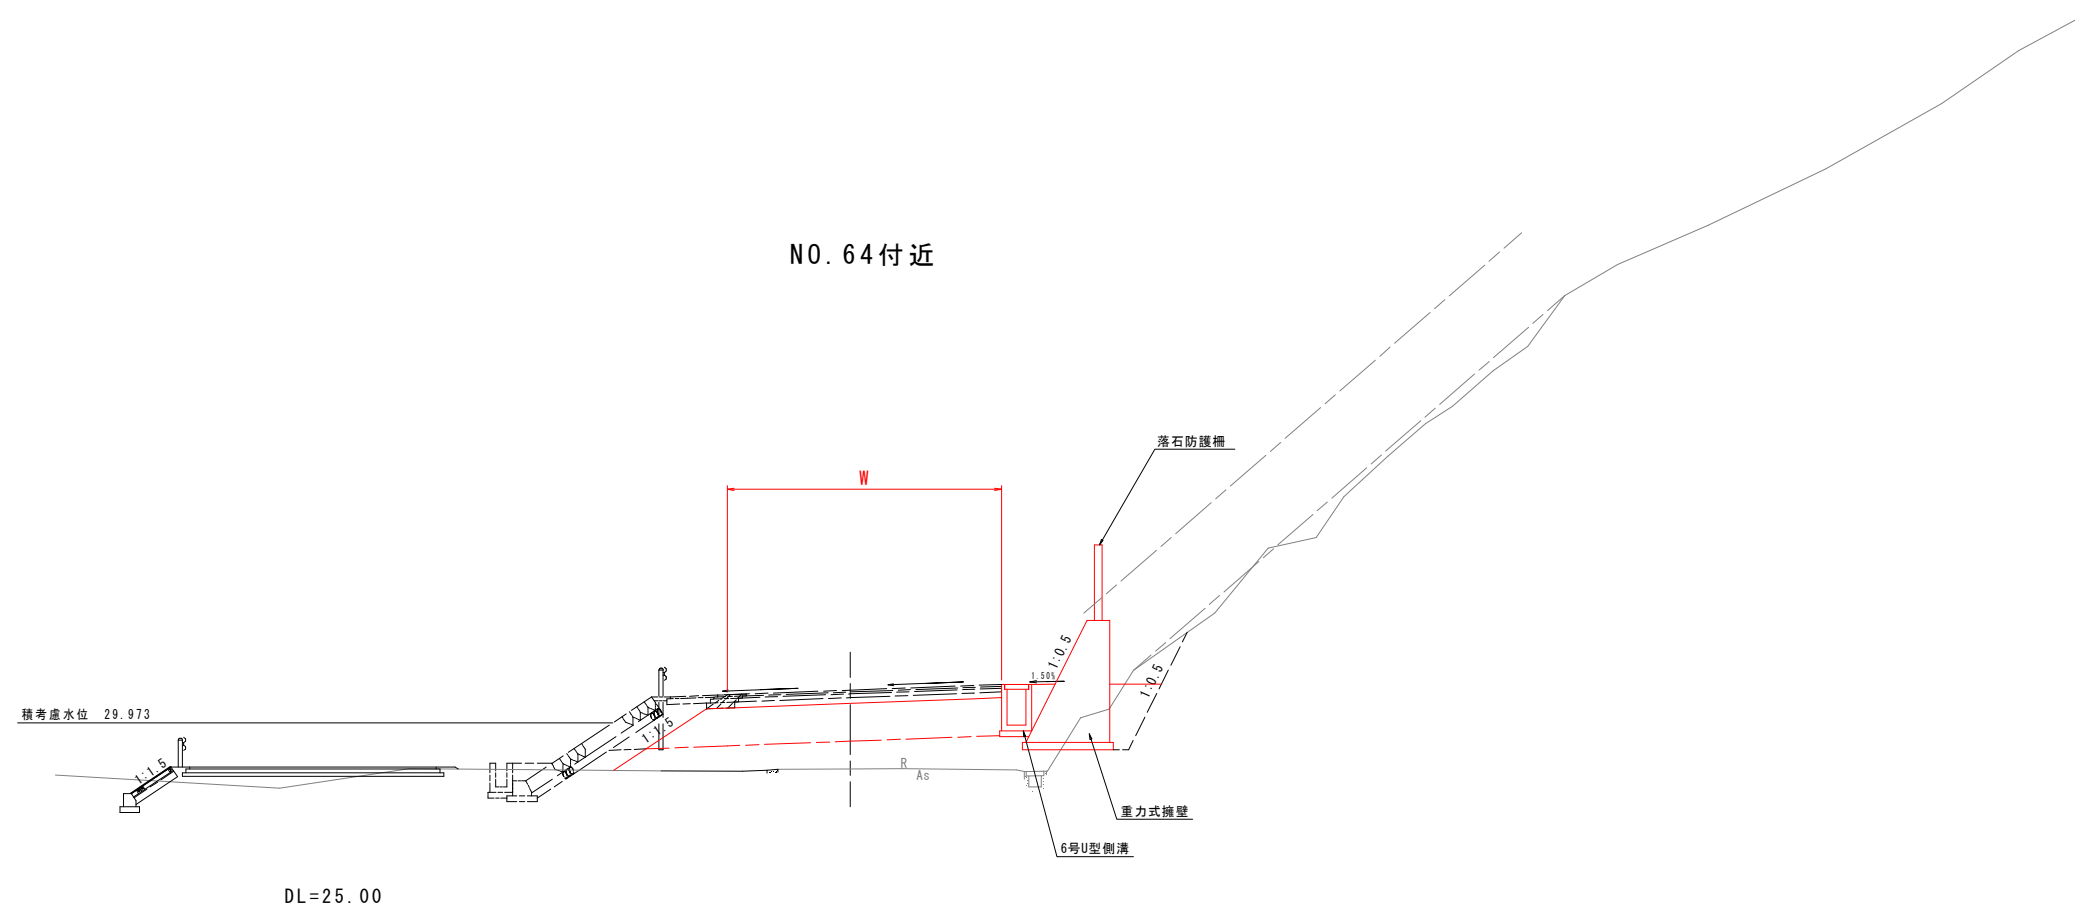

実施設計図面

工 事 名	R7徳土 国道438号 佐・下 道路改良工事 (4)		
路線名等	一般国道438号		
工事箇所	名東郡佐那河内村下字庵谷 (第4分割)		
図 面 名	標準断面図		
縮 尺	1:100	図面番号	3 / 6
会 社 名			
事業者名	徳島県東部県土整備局<徳島>		

横断図 S=1:100


道路土工			NO.64	
名 称		規 格	左 側	右 側
掘 削	オープンカット	土砂		3.3
路床盛土		B<2.5	-	
		2.5≦B<4.0	-	
		4.0≦B		8.6
路体盛土		B<2.5		0.2
		2.5≦B<4.0	-	
		4.0≦B		8.1
その他盛土(2.5m未満)				1.6
法面整形(切土部)		土砂	-	3.5
法面整形(盛土部)			-	3.0

擁壁工 作業土工		
名 称		右 側
床 掘	土砂	-
埋戻し	小規模	-
基面整正	土砂	1.3

排水工		
名 称		右 側
埋戻しコンクリート	18N/mm2	0.4

撤去工		
名 称		右 側
コンクリート取壊し	無筋	0.2
As舗装版取壊し	t=50	6.5

NO. 64
GH=28.751
FH=30.836(完成時)
FH=30.855

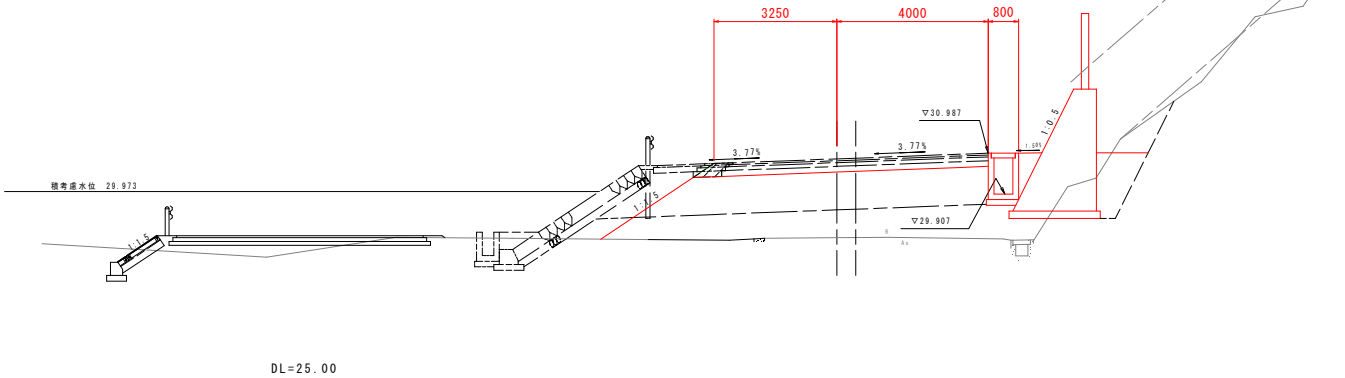


道路土工			NO.63	
名 称	規 格	左 側	右 側	
掘 削	オープンカット	土砂	-	-
路床盛土	B<2.5	-	-	-
	2.5≦B<4.0	-	-	-
	4.0≦B	-	8.3	-
路体盛土	B<2.5	0.2	-	-
	2.5≦B<4.0	-	-	-
	4.0≦B	-	8.8	-
その他盛土(2.5m以上)		-	4.0	-
法面整形(切土部)		土砂	-	-
法面整形(盛土部)		-	-	3.0

擁壁工 作業土工		
名 称		右 側
床 掘	土砂	-
埋戻し	小規模	-
基面整正	土砂	-

排水工		
名 称		右 側
埋戻しコンクリート	18N/mm2	0.4

撤去工		
名 称		右 側
コンクリート取壊し	無筋	0.3
As舗装版取壊し	t=50	6.9



NO. 63
GH=28.665
FH=30.759(完成形)
FH=30.688

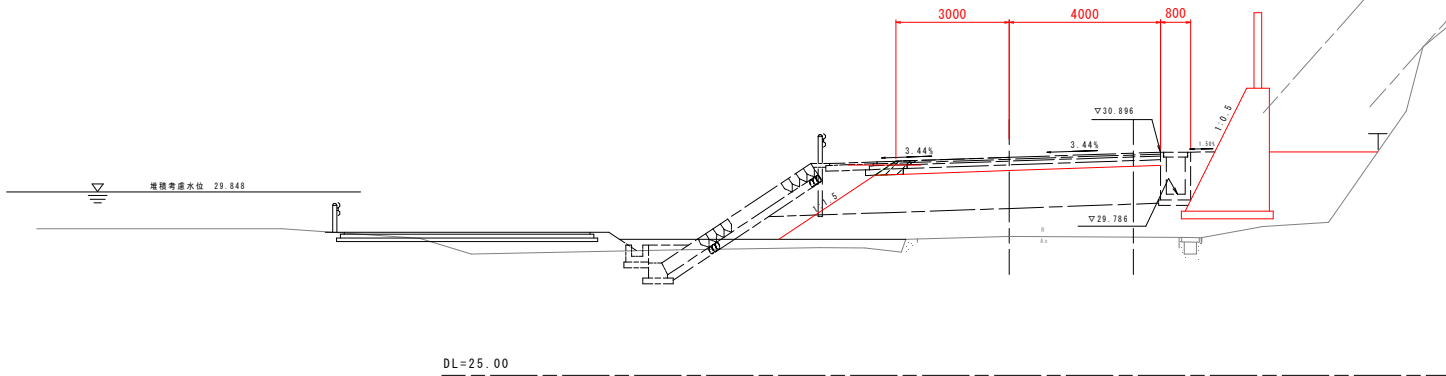

実施設計図面			
工 事 名	R7徳土 国道438号 佐・下 道路改良工事(4)		
路線名等	一般国道438号		
工事箇所	名東郡佐那河内村下字庵谷(第4分割)		
図 面 名	横断図		
縮 尺	1:100	図面番号	4 / 6
会 社 名			
事業者名	徳島県東部県土整備局<徳島>		


擁壁展開図

H=1:250
V=1:50

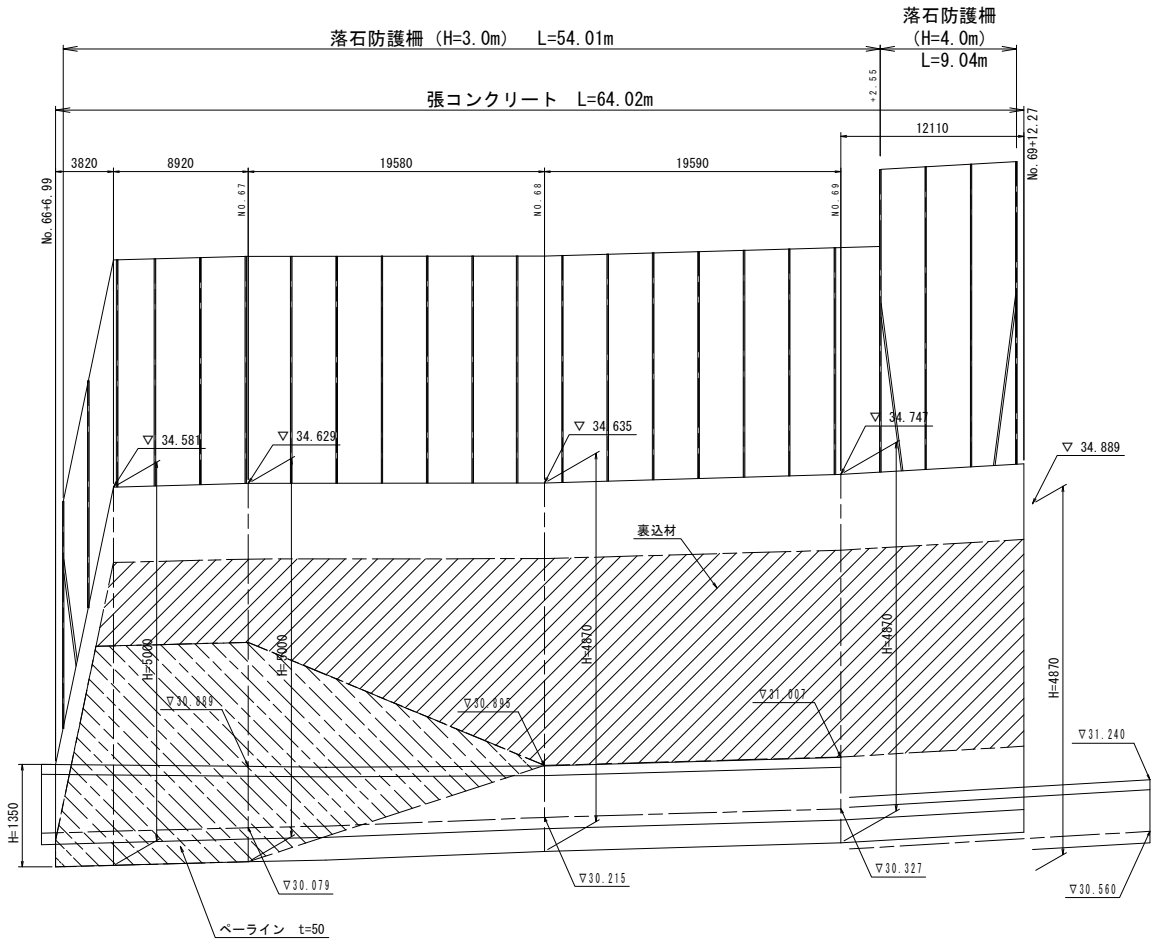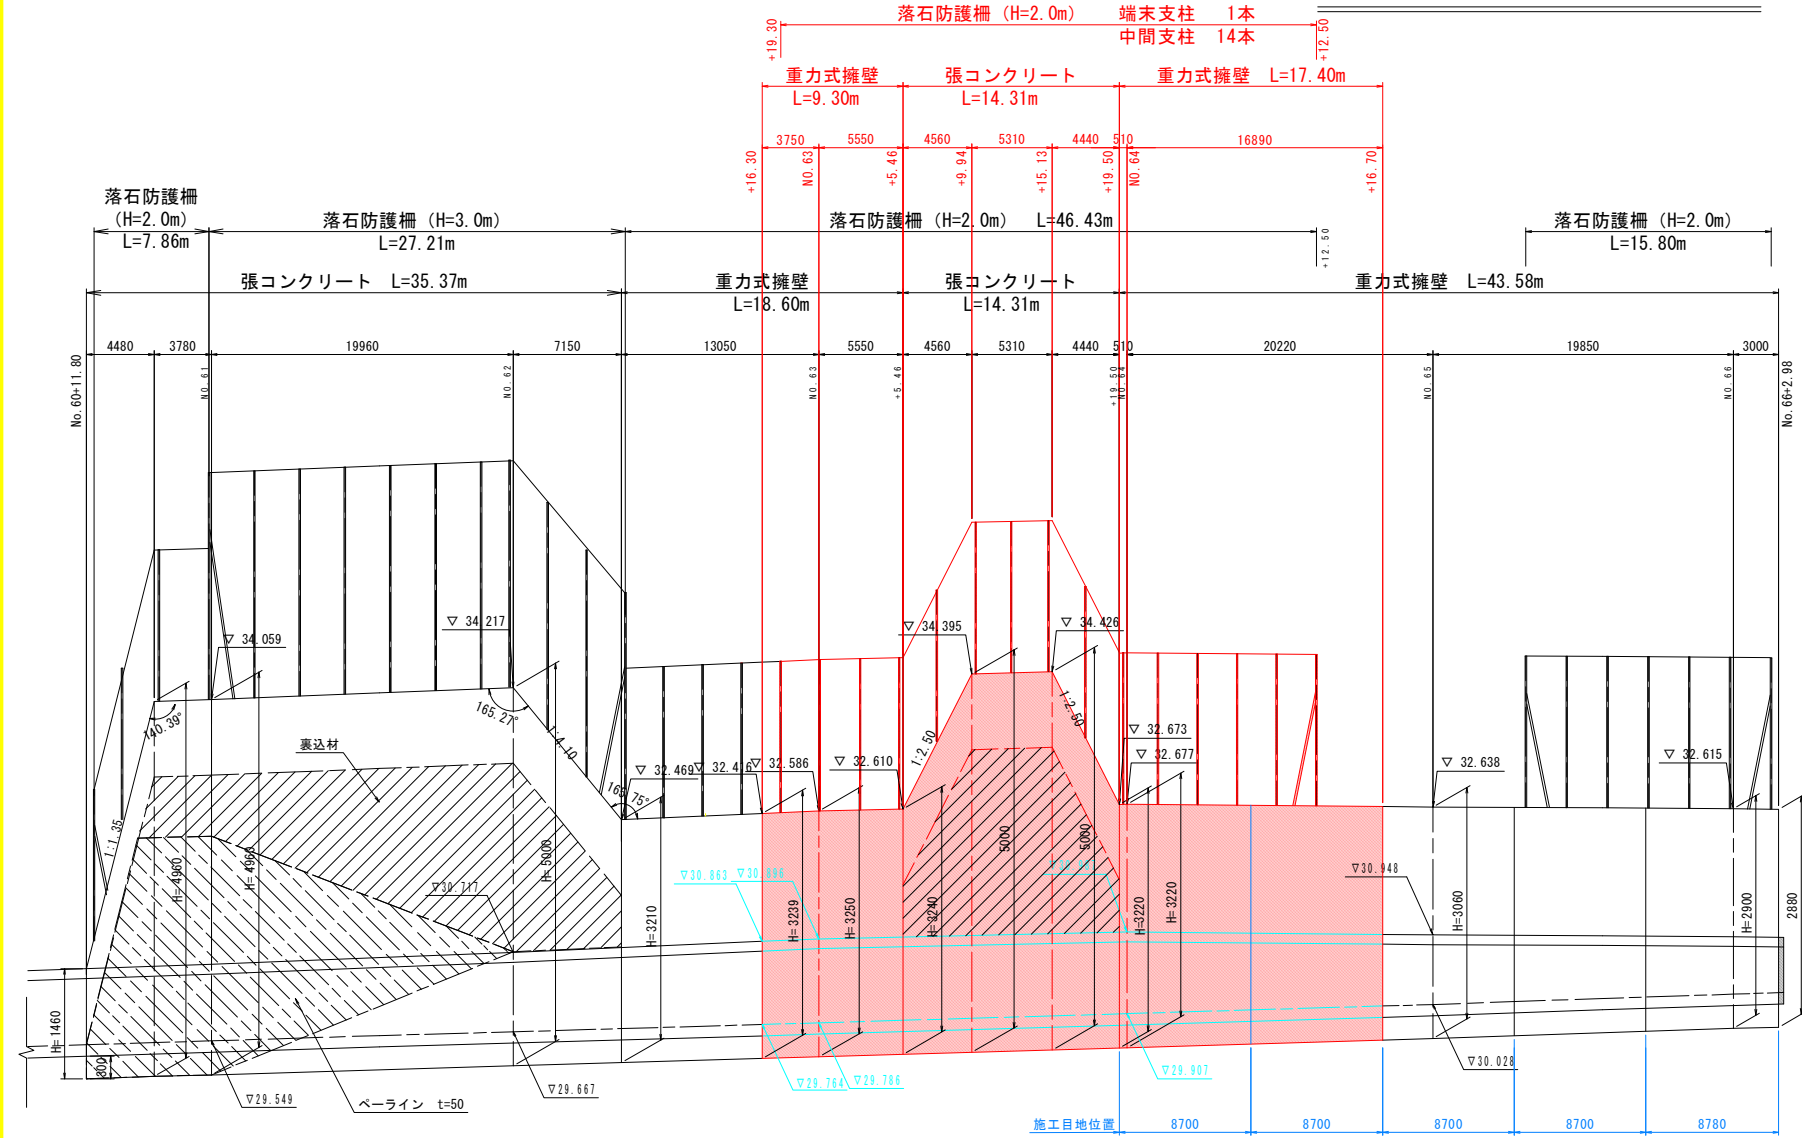


張コンクリート

S=1:50

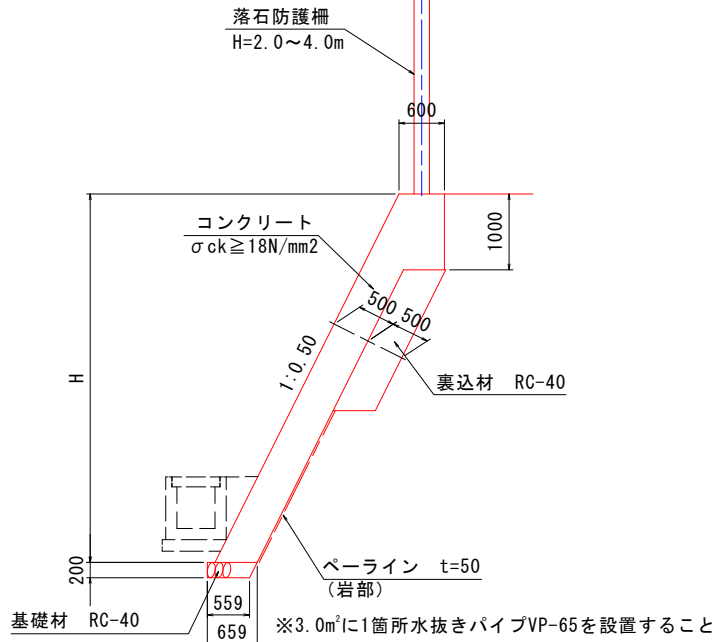

重力式擁壁

S=1:50

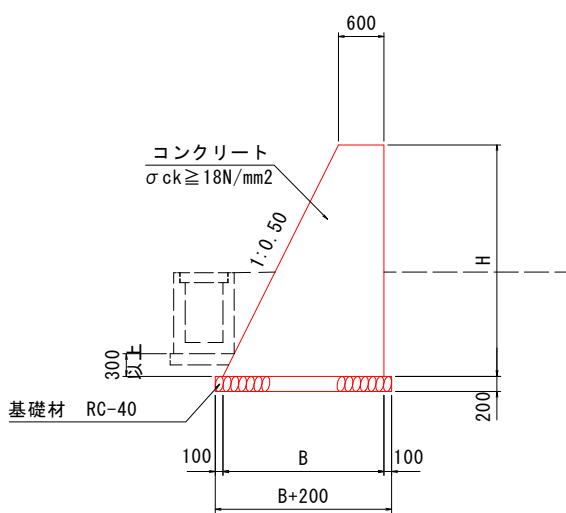


※3.0m²に1箇所水抜きパイプVP-65を設置すること

実施設計図面


工 事 名	R7徳土 国道438号 佐・下 道路改良工事 (4)		
路線名等	一般国道438号		
工事箇所	名東郡佐那河内村下字庵谷 (第4分割)		
図 面 名	擁壁展開図		
縮 尺	図示	図面番号	5 / 6
会 社 名			
事業者名	徳島県東部県土整備局<徳島>		

水路展開図
(本線 右側)

H=1 : 200
V=1 : 50

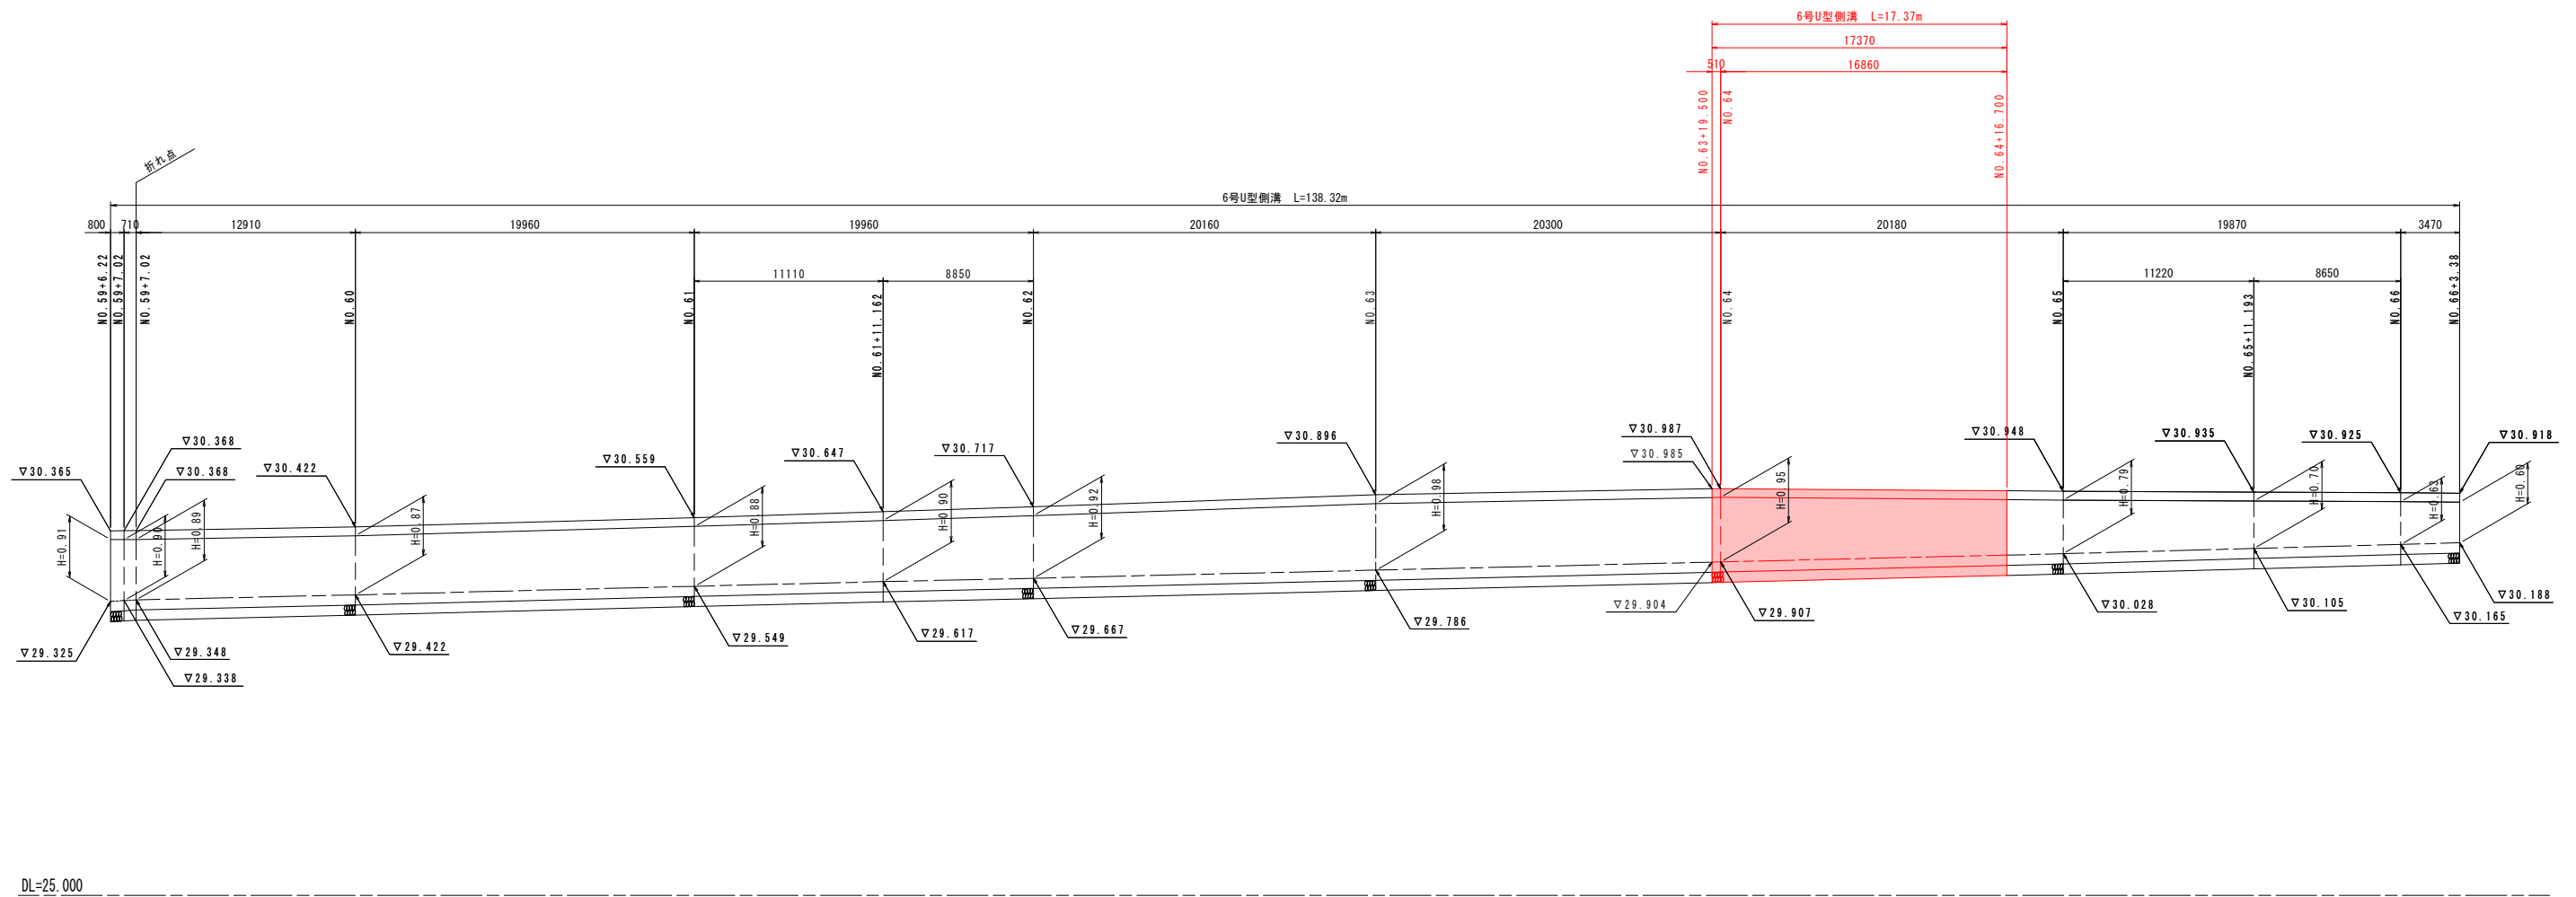

6号U型側溝
S=1:20

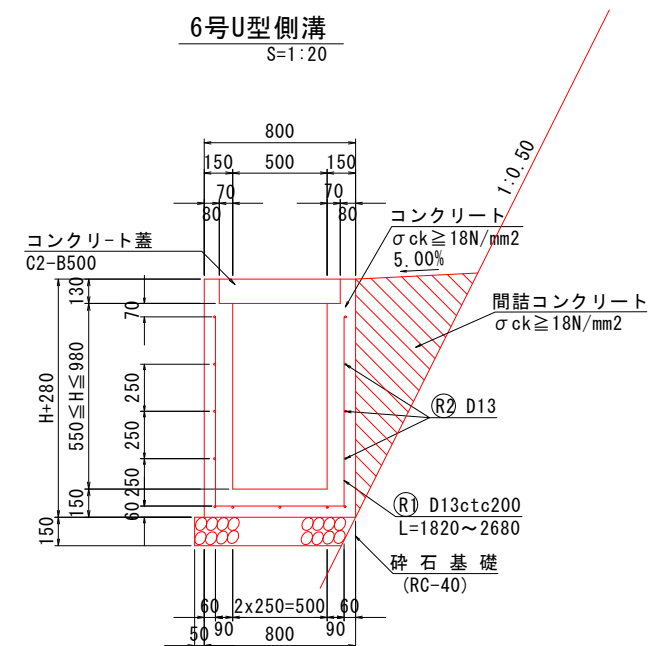

実施設計図面

工 事 名	R7徳土 国道438号・佐・下 道路改良工事（4）		
路線名等	一般国道438号		
工事箇所	名東郡佐那河内村下字庵谷（第4分割）		
図 面 名	水路展開図		
縮 尺	図示	図面番号	6 / 6
会 社 名			
事業者名	徳島県東部県土整備局〈徳島〉		