



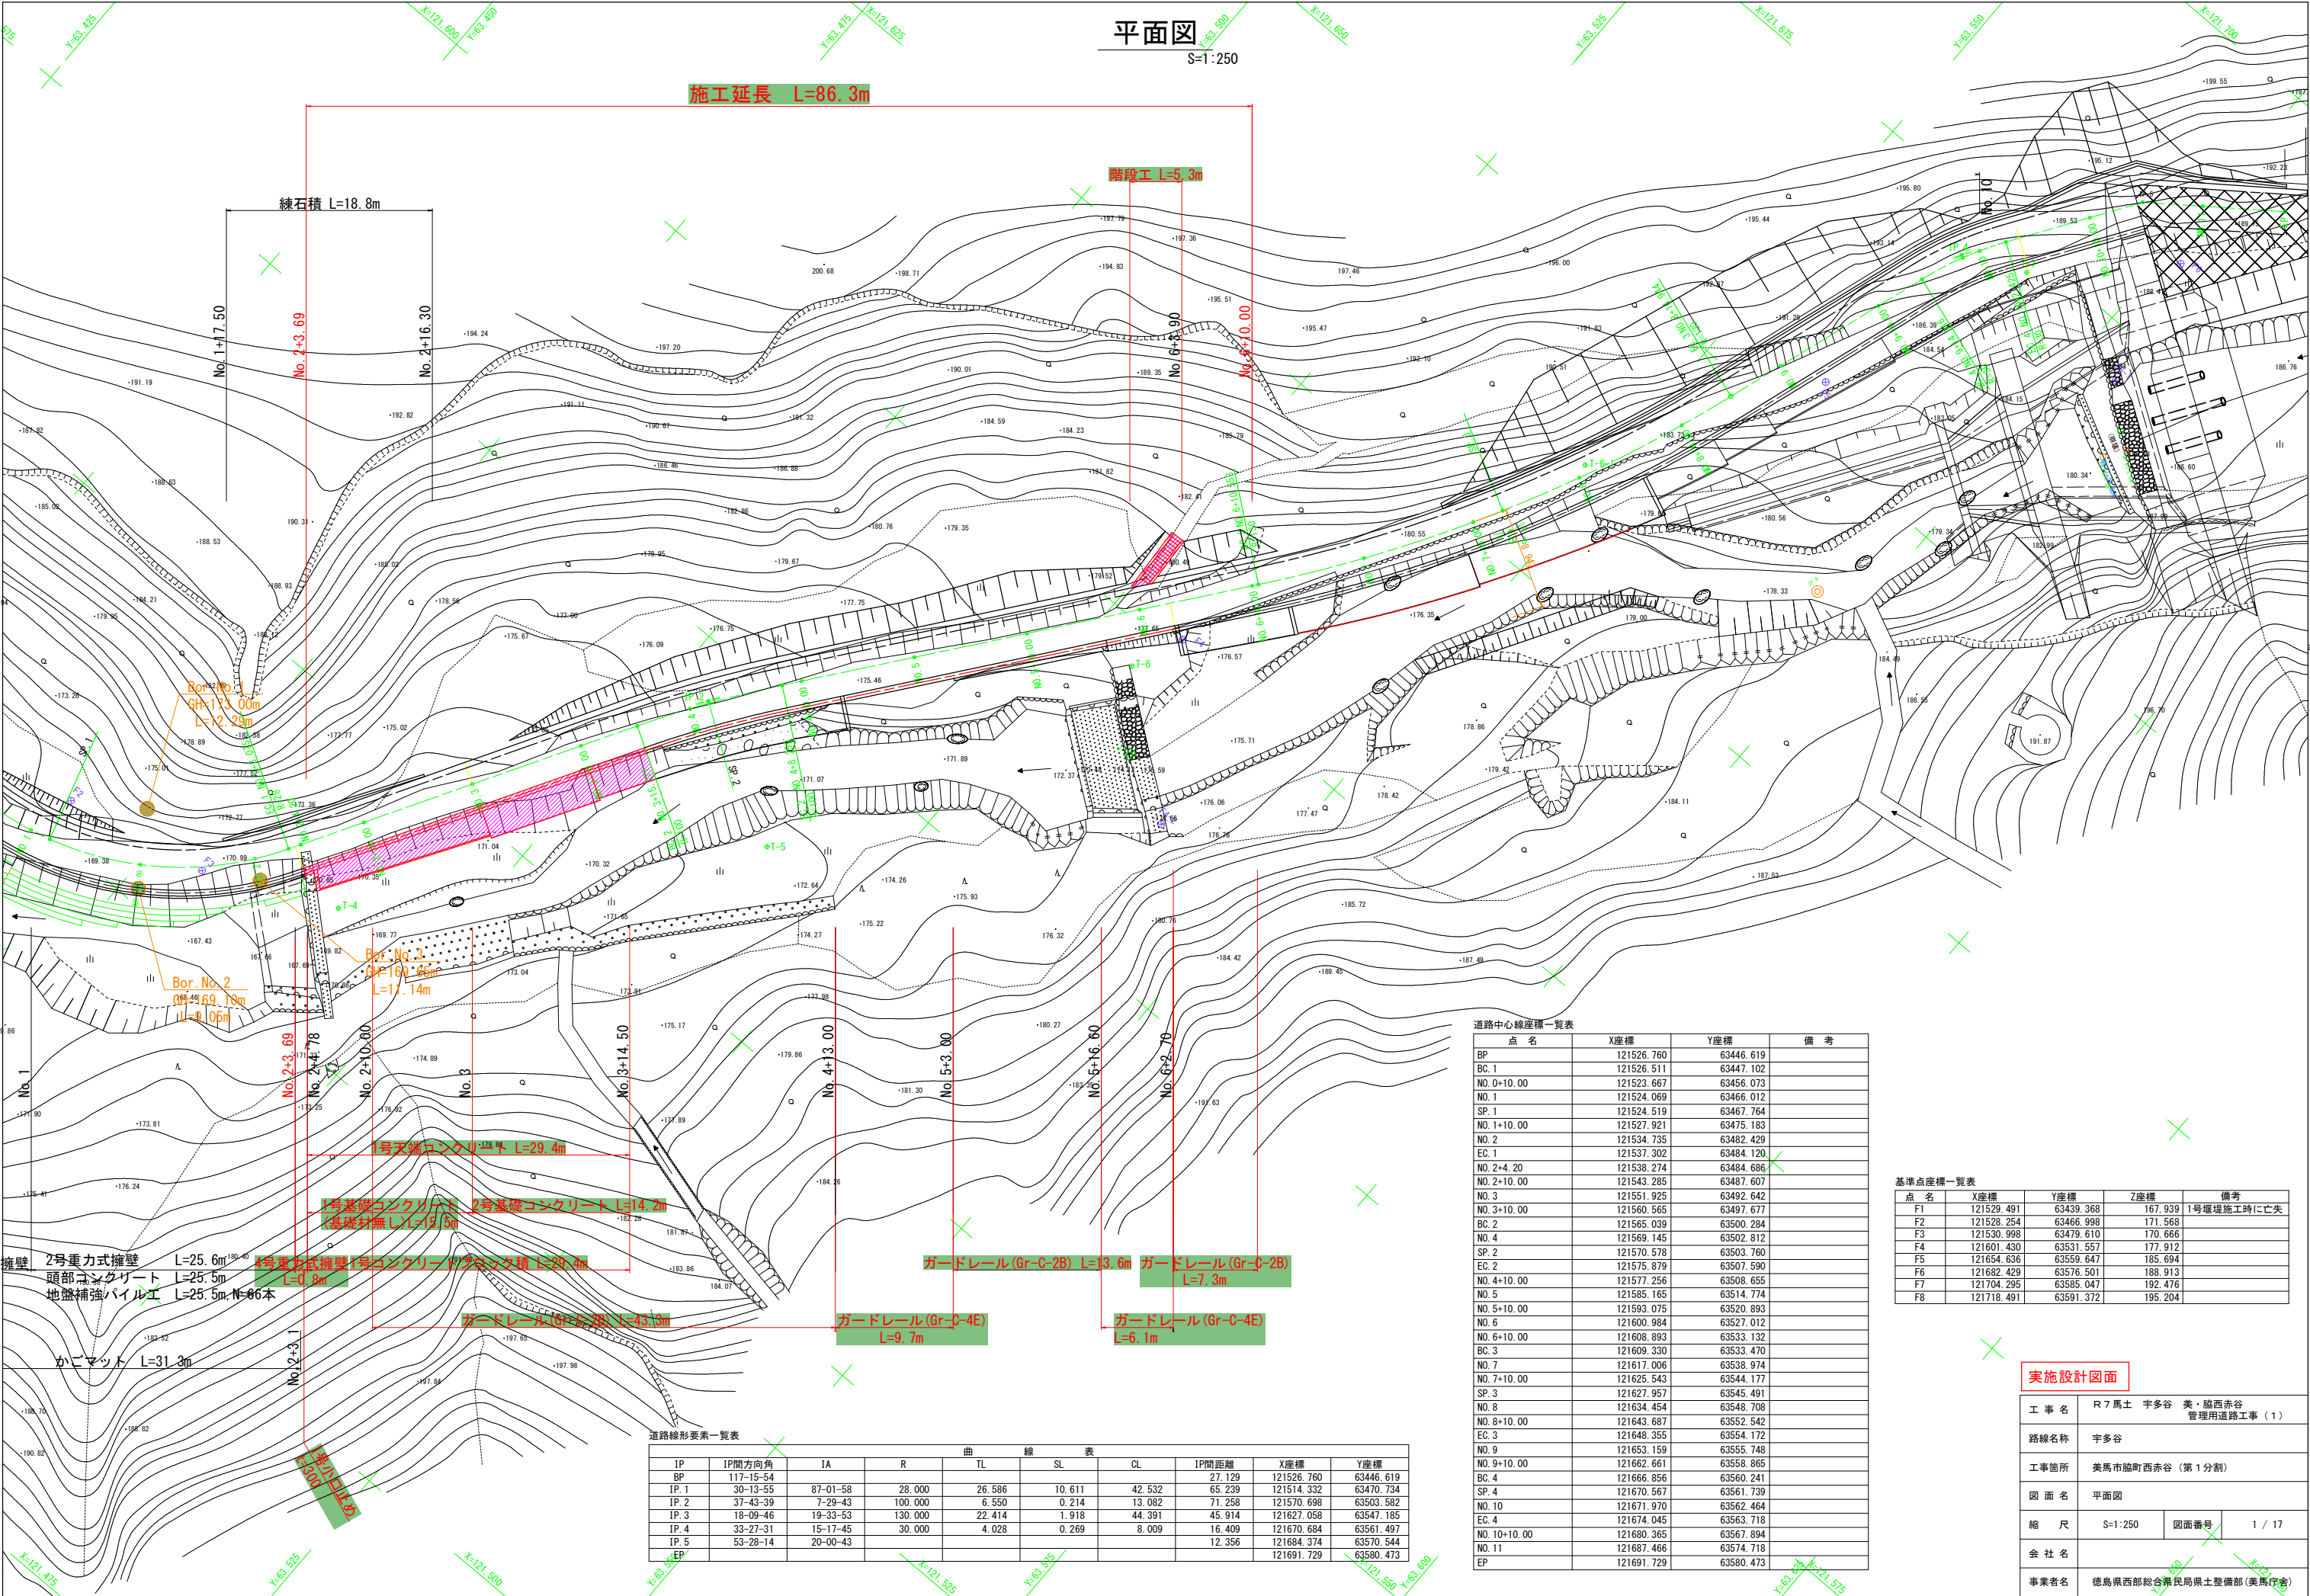

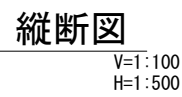

実施設計図面			
工事名	R7馬土 宇多谷 美・脳西赤谷 工事用道路設計業務		
路線名称	宇多谷		
工事箇所	美馬市脳町西赤谷（第1分割）		
図面名	縦断図		
縮尺	V=1:100 H=1:500	図面番号	2 / 17
会社名			
事業者名	徳島県西部総合県民局県土整備部（美馬庁舎）		

S=1:100



注)切土面に岩盤が出た場合は、土壌硬度試験を実施し、法面保護工の選定を行うこと

$$S =$$


03 馬士

工 事 名	R / 馬 工 宇 多 谷 美、臨西赤谷 管理用道路工事 (1)		
路線名称	宇多谷		
工事箇所	美馬市臨西赤谷 (第1分割)		
図 面 名	標準断面図		
縮 尺	図示	図面番号	3 / 17
会 社 名			
事業者名	徳島県西部総合県民局泉土整備部(美馬庁舎)		

$\overline{S=1:100}$

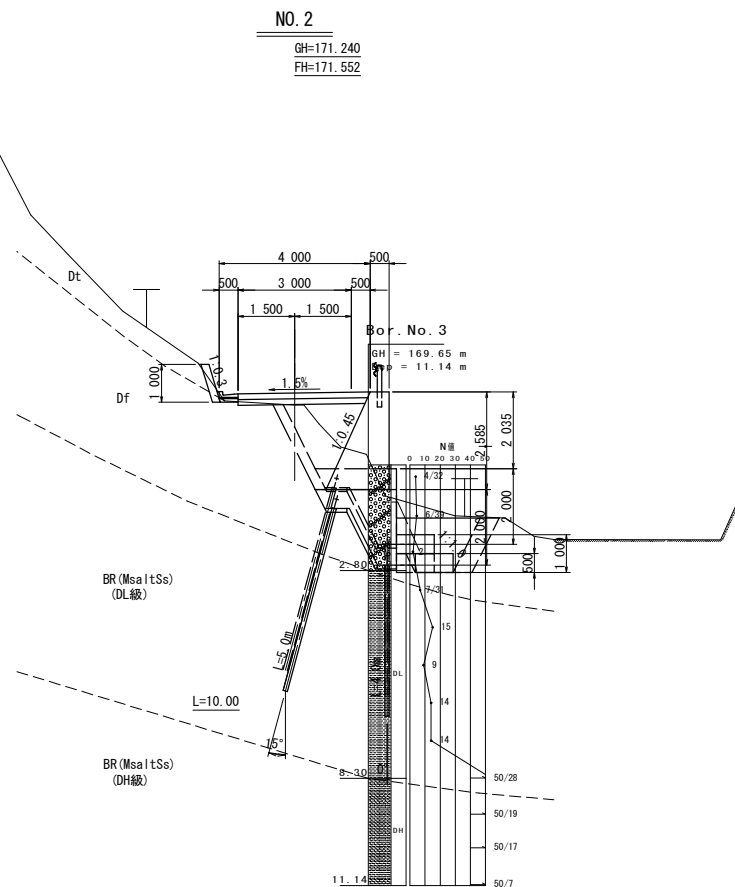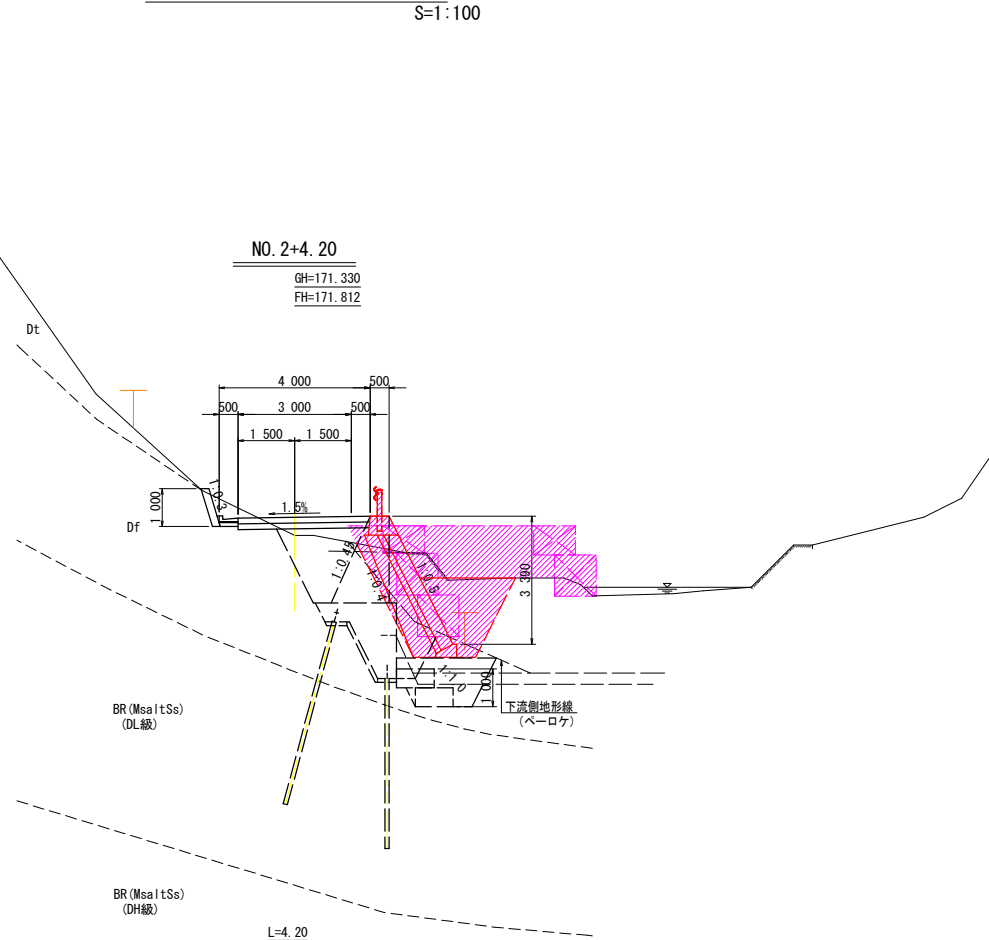

No. 2-4. 20		名 称		左 側	右 側
盛 土	W $\geq$ 4.0			-	-
	2.5 $\leq$ W $\leq$ 4.0			-	-
	W $\leq$ 2.5			-	-
掘 削	片切掘削	土 砂	0.7/0.5/0.5	8.9/1.2/6.8	
床 掘		土 砂	-	-	-
		土 砂	-	3.3/-/5.6	-
		軟 岩	-	-	-
埋戻し	1.0 $\leq$ W $\leq$ 4.0			-	4.5/-/3.1
	W $\leq$ 1.0			-	-/-/0.6
	良 質 土			-	-
法面整形	切 土 部	土 砂	-	-	-
	盛 土 部	土 砂	-	-	-
		土 砂	-	-	-

名 称		数 量
1号コンクリートブロック積	裏込材	1.6

No. 2		名 称	左 侧	右 侧
盛 土		W $\geq$ 4.0	-	-
		2.5 $\leq$ W $\leq$ 4.0	-	-
		W $\leq$ 2.5	-	-
掘 削	片切掘削	土 砂	1.1(0.6)	8.6(7.7)
床 掘		土 敦	-	-
		土 砂	-	3.9(3.8)
		土 敦	-	-
埋戻し	1.0 $\leq$ W $\leq$ 4.0		-	5.3(4.5)
	W $\leq$ 1.0		-	(-)0.1
	良質 土		-	-
法面整形	切 土 部	土 砂	-	-
		土 敦	-	-
		土 砂	-	-

実施設計図面

NO. 2, NO. 2+4. 20

工 事 名	R7馬土 宇多谷 美・脇西赤谷 管理用道路工事（1）		
路線名称	宇多谷		
工事箇所	美馬市脇町西赤谷（第1分割）		
図 面 名	横断面（3/13）		
縮 尺	S=1:100	図面番号	4 / 17
会 社 名			
事業者名	徳島県西部総合農林県民局土整備部（美馬庁舎）		

横断図 (4 /13)

S=1:100


NO. 3

GH=172.410
FH=172.787

No. 3		名 称	左 側	右 側
盛 土		W≧4.0	-	-
		2.5≦W<4.0	-	-
		W<2.5	-	-
掘 削	片切掘削	土 砂	0.3	11.4
		軟 岩	-	-
床 掘		土 砂	-	8.6(8.1)
		軟 岩	-	0.3(0.5)
		1.0≦W<4.0	-	5.3(4.8)
		W<1.0	0.1	0.8
埋戻し	良 質 土		-	-
			-	-
			-	-
			-	-
法面整形	切 土 部	土 砂	-	-
		軟 岩	-	-
		盛 土 部	-	-

名 称		数 量
1号コンクリートブロック積	裏込材	2.3(2.1)

DL=170.000

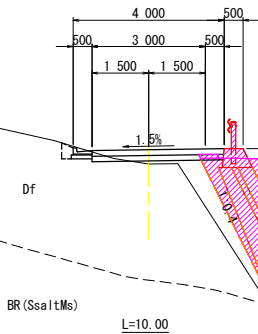


NO. 2+10.00

GH=171.500
FH=172.170

No. 2+10.00		名 称	左 側	右 側
盛 土		W≧4.0	-	-
		2.5≦W<4.0	-	0.8
		W<2.5	-	-
掘 削	片切掘削	土 砂	0.2	6.5
		軟 岩	-	-
床 掘		土 砂	-	5.9
		軟 岩	-	-
		1.0≦W<4.0	-	3.2
		W<1.0	-	0.6
埋戻し	良 質 土		-	-
			-	-
			-	-
			-	-
法面整形	切 土 部	土 砂	-	-
		軟 岩	-	-
		盛 土 部	-	-

名 称		数 量
1号コンクリートブロック積	裏込材	1.8

DL=170.000

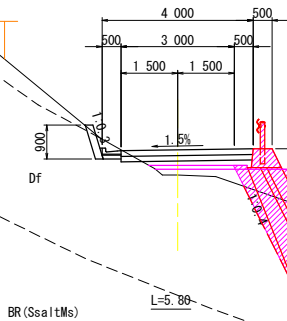

実施設計図面

NO. 2+10.00, NO. 3

工 事 名	R 7 馬 土 宇多谷 美・脇西赤谷 管理用道路工事 (1)		
路線名称	宇多谷		
工事箇所	美馬市脇町西赤谷 (第 1 分割)		
図 面 名	横断図 (4 /13)		
縮 尺	S=1:100	図面番号	5 / 17
会 社 名			
事業者名	徳島県西部総合県民局県土整備部 (美馬庁舎)		

横断図 (5 /13)

S=1:100

NO. 4

GH=174.720
FH=174.026

No. 4		名 称	左 側	右 側
盛 土	W	≥ 4.0	-	-
		2.5 ≤ W < 4.0	-	-
		W < 2.5	-	-
掘 削	片切掘削	土 砂	8.7	7.5
		軟 岩	-	-
床 掘		土 砂	-	0.5
		軟 岩	-	0.9 (0.7)
埋戻し	W	1.0 ≤ W < 4.0	-	0.4 (-)
		W < 1.0	0.1	0.6 (0.9)
		良 質 土	-	-
法面整形	切 土 部	土 砂	3.1	-
		軟 岩	-	-
		盛 土 部	土 砂	-

名 称		数 量
1号コンクリートブロック積	裏込材	1.7

DL=170.000

BR (Ssa | tMs)

L=10.00

NO. 3+10.00

GH=173.590
FH=173.404

No. 3+10.00		名 称	左 側	右 側
盛 土	W	≥ 4.0	-	-
		2.5 ≤ W < 4.0	-	-
		W < 2.5	-	-
掘 削	片切掘削	土 砂	3.1	6.6 (6.3)
		軟 岩	-	-
床 掘		土 砂	-	4.3 (4.1)
		軟 岩	-	1.1 (0.7)
埋戻し	W	1.0 ≤ W < 4.0	-	2.6 (2.3)
		W < 1.0	0.1	0.6
		良 質 土	-	-
法面整形	切 土 部	土 砂	1.9	-
		軟 岩	-	-
		盛 土 部	土 砂	-

名 称		数 量
1号コンクリートブロック積	裏込材	1.7

DL=170.000

BR (Ssa | tMs)

L=10.00

実施設計図面

NO. 3+10.00, NO. 4

工 事 名	R 7 馬土 宇多谷 美・脇西赤谷 管理用道路工事 (1)		
路線名称	宇多谷		
工事箇所	美馬市脇町西赤谷 (第 1 分割)		
図 面 名	横断図 (5 /13)		
縮 尺	S=1:100	図面番号	6 / 17
会 社 名			
事業者名	徳島県西部総合県民局県土整備部 (美馬庁舎)		

横断図 (6 /13)

S=1：100

No. 5			
名 称		左 側	右 側
盛 土	W≧4.0	-	-
	2.5≦W<4.0	-	-
	W<2.5	-	0.1
掘 削	片切掘削	土 砂	4.5
		軟 岩	-
床 掘	小 規 模	土 砂	-
		軟 岩	-
埋戻し	1.0≦W<4.0	-	-
	W<1.0	0.1	-
	良 質 土	-	-
法面整形	切 土 部	土 砂	3.4
		軟 岩	-
	盛 土 部	土 砂	-

DL=170.000

NO. 5

GH=175.950
FH=175.916

L=10.00

No. 4+10.00			
名 称		左 側	右 側
盛 土	W≧4.0	-	-
	2.5≦W<4.0	-	-
	W<2.5	-	-
掘 削	片切掘削	土 砂	7.3
		軟 岩	-
床 掘	小 規 模	土 砂	1.5
		軟 岩	0.9
埋戻し	1.0≦W<4.0	-	0.8
	W<1.0	0.1	0.6
	良 質 土	-	-
法面整形	切 土 部	土 砂	3.7
		軟 岩	-
	盛 土 部	土 砂	-

名 称		数 量
1号コンクリートブロック積	裏込材	1.6

DL=170.000

NO. 4+10.00

GH=175.260
FH=174.851

L=10.00

実施設計図面

NO. 4+10.00, NO. 5

工 事 名	R 7 馬 土 宇多谷 美・脇西赤谷 管理用道路工事 (1)		
路線名称	宇多谷		
工事箇所	美馬市脇町西赤谷 (第 1 分割)		
図 面 名	横断図 (6 /13)		
縮 尺	S=1：100	図面番号	7 / 17
会 社 名			
事業者名	徳島県西部総合県民局県土整備部 (美馬庁舎)		

横断図 (7 / 13)

S=1:100

NO. 6
GH=177.820
FH=178.078

No. 6		名 称	左 側	右 側
盛 土	W	≥ 4.0	-	-
		2.5 ≤ W < 4.0	-	-
		W < 2.5	-	0.7
掘 削	片切掘削	土 砂	5.1	-
		軟 岩	-	-
床 掘		土 砂	-	-
		軟 岩	-	-
埋戻し	1.0 ≤ W < 4.0	W < 1.0	-	-
		良 質 土	-	-
		切 土 部	土 砂	2.5
法面整形		軟 岩	-	-
		盛 土 部	土 砂	0.9

DL=175.000

L=10.00

NO. 5+10.00
GH=176.880
FH=176.997

No. 5+10.00		名 称	左 側	右 側
盛 土	W	≥ 4.0	-	-
		2.5 ≤ W < 4.0	-	-
		W < 2.5	-	0.2
掘 削	片切掘削	土 砂	8.2	1.8
		軟 岩	-	-
床 掘		土 砂	-	1.7
		軟 岩	-	-
埋戻し	1.0 ≤ W < 4.0	W < 1.0	-	1.3
		W < 1.0	0.1	0.5
		良 質 土	-	-
法面整形	切 土 部	土 砂	4.3	-
		軟 岩	-	-
		盛 土 部	土 砂	-

DL=170.000

L=10.00

実施設計図面


NO. 5+10.00, NO. 6

工 事 名	R 7 馬 土 宇多谷 美・脇西赤谷 管理用道路工事 (1)		
路線名称	宇多谷		
工事箇所	美馬市脇町西赤谷 (第 1 分割)		
図 面 名	横断図 (7 / 13)		
縮 尺	S=1:100	図面番号	8 / 17
会 社 名			
事業者名	徳島県西部総合県民局県土整備部 (美馬庁舎)		

横断図 (8 /13)

S=1:100

DL=175.000

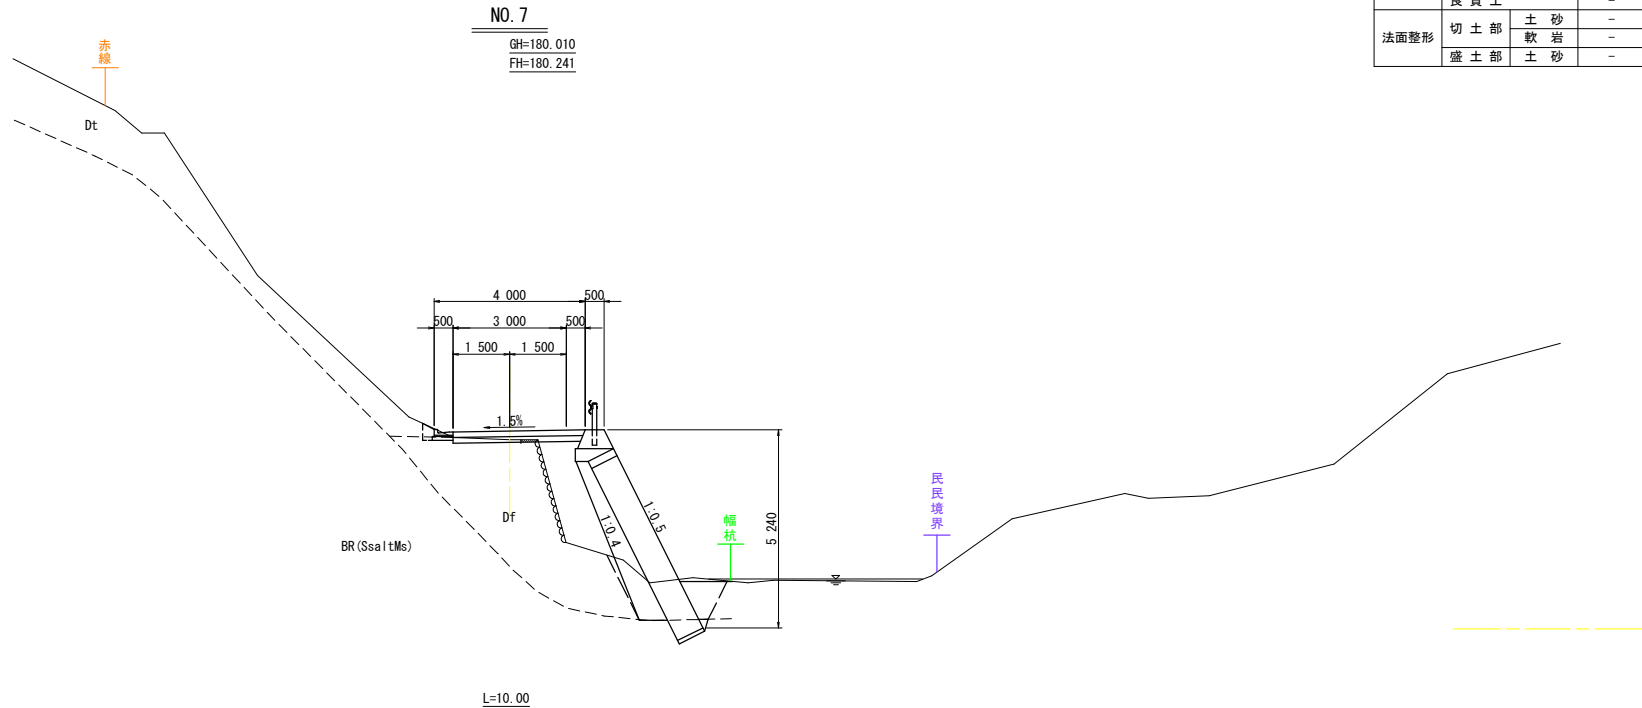

NO. 7
GH=180.010
FH=180.241


No. 7		名 称	左 側	右 側
盛 土	W	W≧4.0	-	-
		2.5≦W<4.0	-	-
		W<2.5	-	2.8
掘 削	片切掘削	土 砂	0.4	0.4
		軟 岩	-	-
床 掘		土 砂	-	2.4
		軟 岩	-	0.4
埋戻し	W	1.0≦W<4.0	-	0.8
		W<1.0	0.1	0.1
		良 質 土	-	-
法面整形	切 土 部	土 砂	-	-
		軟 岩	-	-
		盛 土 部	-	-

NO. 6+10.00
GH=178.720
FH=179.160

No. 6+10.00		名 称	左 側	右 側
盛 土	W	W≧4.0	-	-
		2.5≦W<4.0	-	0.2
		W<2.5	-	0.5
掘 削	片切掘削	土 砂	2.8	0.7
		軟 岩	-	-
床 掘		土 砂	-	5.3
		軟 岩	-	0.4
埋戻し	W	1.0≦W<4.0	-	2.8
		W<1.0	-	0.3
		良 質 土	-	-
法面整形	切 土 部	土 砂	3.5	-
		軟 岩	-	-
		盛 土 部	-	-

名 称		数 量
1号コンクリートブロック積	裏込材	2.0

DL=175.000

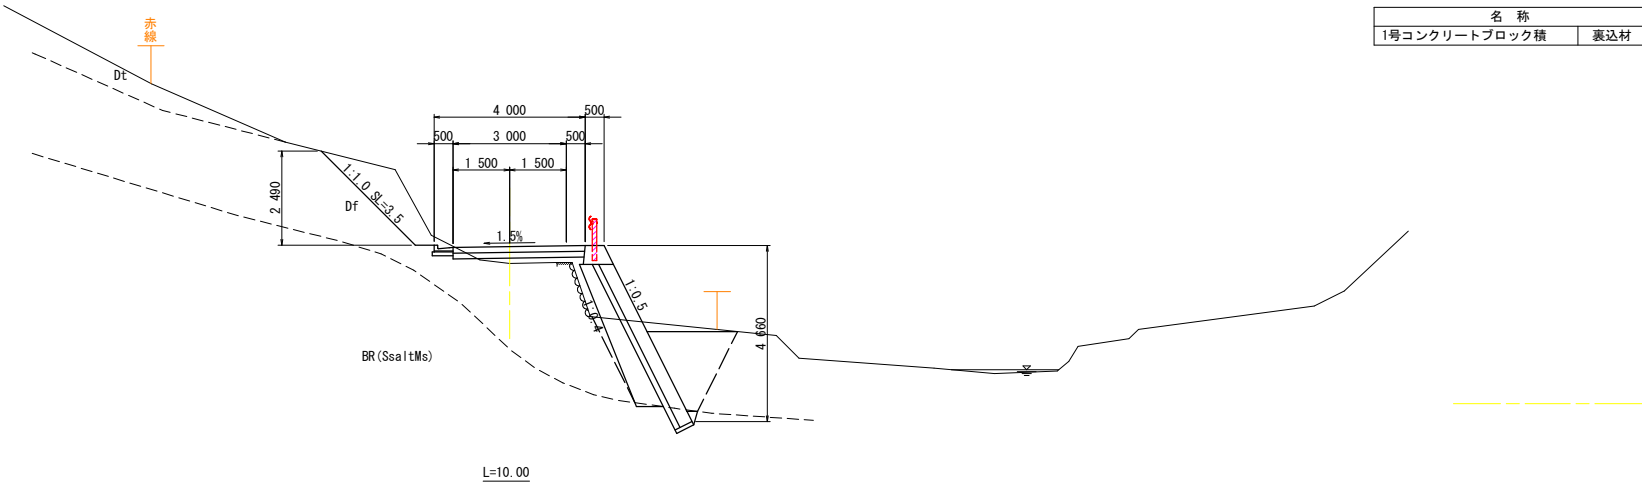

実施設計図面


NO. 6+10.00, NO. 7

工 事 名	R 7 馬 土 宇多谷 美・脇西赤谷 管理用道路工事 (1)		
路線名称	宇多谷		
工事箇所	美馬市脇町西赤谷 (第 1 分割)		
図 面 名	横断図 (8 /13)		
縮 尺	S=1:100	図面番号	9 / 17
会 社 名			
事業者名	徳島県西部総合県民局県土整備部 (美馬庁舎)		

構造図(1/2)

1号重力式擁壁

S=1:50

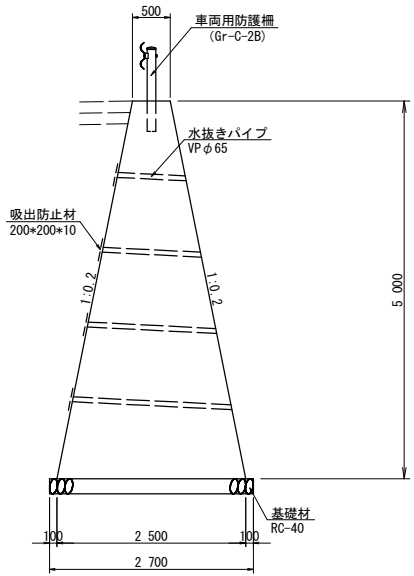


注) 水抜パイプは、2~3㎡に1箇所設置のこと

1号重力式擁壁		1.0m当り	
名 称	規 格	単 位	数 量
コンクリート	$\sigma_{ck}=18N/mm^2$	m ³	7.50
型 枠	一 般	m ²	10.20
足 場 工	単管傾斜	掛m ²	10.20
基 礎 材	RC-40 t=200	m ²	2.70

2号重力式擁壁

S=1:50

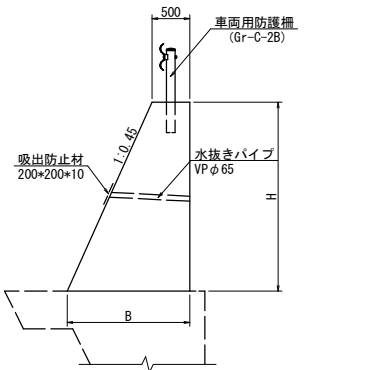


注) 水抜パイプは、2~3㎡に1箇所設置のこと

2号重力式擁壁		1.0m当り	
名 称	規 格	単 位	数 量
B	-	m	0.45*H+0.50
コンクリート	$\sigma_{ck}=18N/mm^2$	m ³	$1/2*(0.50*2+0.45*H)*H$
型 枠	一 般	m ²	$(1.000+1.097)*H$
足 場 工	単管傾斜	掛m ²	1.097*H
	枠 組	掛m ²	H

3号重力式擁壁

S=1:50

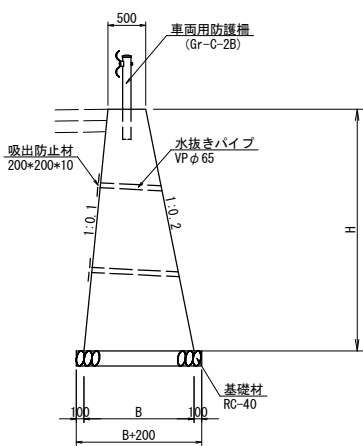


注) 水抜パイプは、2~3㎡に1箇所設置のこと

3号重力式擁壁		1.0m当り	
名 称	規 格	単 位	数 量
B	-	m	0.3*H+0.50
コンクリート	$\sigma_{ck}=18N/mm^2$	m ³	$1/2*(0.50*2+0.3*H)*H$
型 枠	一 般	m ²	$(1.005+1.020)*H$
足 場 工	単管傾斜	掛m ²	$(1.005+1.020)*H$
基 礎 材	RC-40 t=200	m ²	B+200

4号重力式擁壁

S=1:25

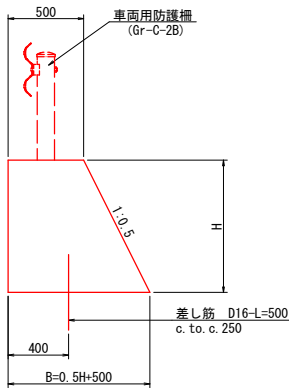


注) 4号重力式擁壁の天端には、車両用防護柵の支柱は設置しないこと。

4号重力式擁壁		1.0m当り	
名 称	規 格	単 位	数 量
コンクリート	$\sigma_{ck}=18N/mm^2$	m ³	$1/2*(0.50*2+0.5*H)*H$
型 枠	小 型	m ²	$(1+1.118)*H$
差 し 筋	SD345 D16	kg	3.12

1号コンクリートブロック積
(護岸兼用タイプ)

S=1:50

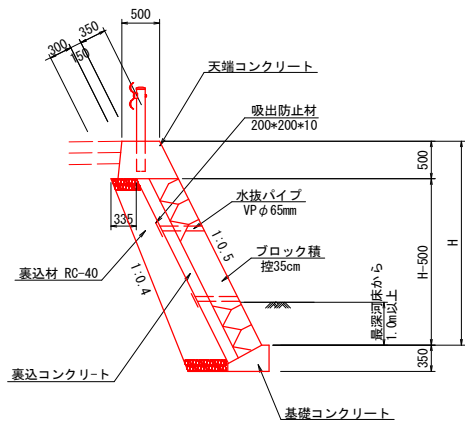


注) 水抜パイプは、2~3㎡に1箇所設置のこと

1号コンクリートブロック積		1.0m当り	
名 称	規 格	単 位	数 量
コンクリートブロック積	控え350mm	m ²	1.118*(H-0.50)
裏込めコンクリート	$\sigma_{ck}=18N/mm^2$	m ³	$1.118*(H-0.5+0.170)*0.15$
裏 込 材	RC-40	m ³	土積計算参照

2号コンクリートブロック積		1.0m当り	
名 称	規 格	単 位	数 量
コンクリートブロック積	控え350mm	m ²	1.118*(H-0.50)
裏込めコンクリート	$\sigma_{ck}=18N/mm^2$	m ³	$1.118*(H-0.5+0.170)*0.15$
裏 込 材	RC-40	m ³	$0.05h^2+0.335h$

1号天端コンクリート
(ブロック長10.0m)


S=1:25

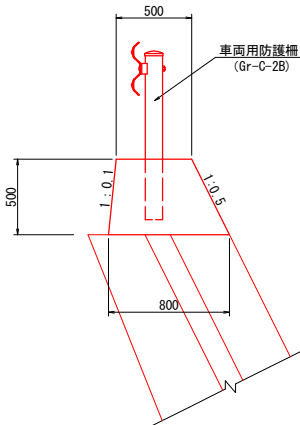

1号天端コンクリート		10.0m当り	
名 称	規 格	単 位	数 量
コンクリート	$\sigma_{ck}=18N/mm^2$	m ³	3.25
型 枠	小 型	m ²	10.62

2号天端コンクリート
(ブロック長9.0m)


S=1:25

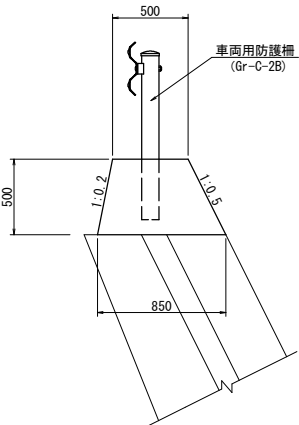

2号天端コンクリート		10.0m当り	
名 称	規 格	単 位	数 量
コンクリート	$\sigma_{ck}=18N/mm^2$	m ³	3.38
型 枠	小 型	m ²	10.69

3号天端コンクリート
(ブロック長8.0m)


S=1:25

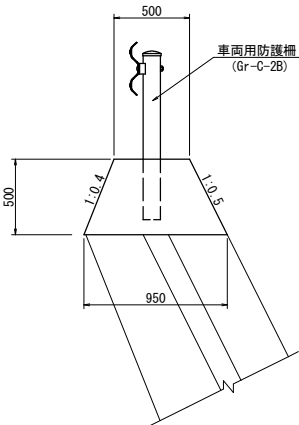

3号天端コンクリート		10.0m当り	
名 称	規 格	単 位	数 量
コンクリート	$\sigma_{ck}=18N/mm^2$	m ³	3.63
型 枠	小 型	m ²	10.98

1号基礎コンクリート

S=1:25

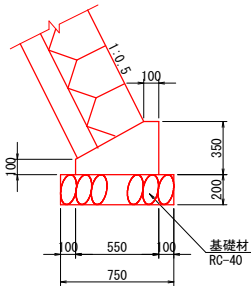


1号基礎コンクリート		10.0m当り	
名 称	規 格	単 位	数 量
コンクリート	$\sigma_{ck}=18N/mm^2$	m ³	1.36
型 枠	小 型	m ²	4.50
基 礎 材	RC-40 t=200	m ²	7.50

※ 河床より下方に設置する場合は、基礎材は設置しない。

3号基礎コンクリート


S=1:25

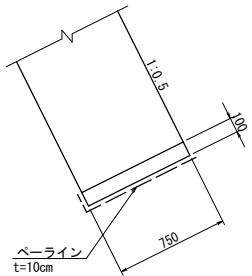

3号基礎コンクリート		10.0m当り	
名 称	規 格	単 位	数 量
コンクリート	$\sigma_{ck}=18N/mm^2$	m ³	0.75
型 枠	小 型	m ²	1.00
ペーライン	t=10cm	m ²	8.50

2号基礎コンクリート

S=1:25

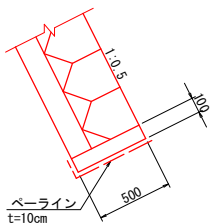

2号基礎コンクリート		10.0m当り	
名 称	規 格	単 位	数 量
コンクリート	$\sigma_{ck}=18N/mm^2$	m ³	0.50
型 枠	小 型	m ²	1.00
ペーライン	t=10cm	m ²	6.00


実施設計図面

工 事 名	R7馬土 宇多谷 美・脇西赤谷 管理用道路工事 (1)		
路線名称	宇多谷		
工事箇所	美馬市脇西赤谷 (第1分割)		
図 面 名	構造図(1/2)		
縮 尺	図示	図面番号	10 / 17
会 社 名			
事業者名	徳島県西部総合県民局県土整備部(美馬庁舎)		

構造図 (2/2)


1号小口止壁

S=1:60

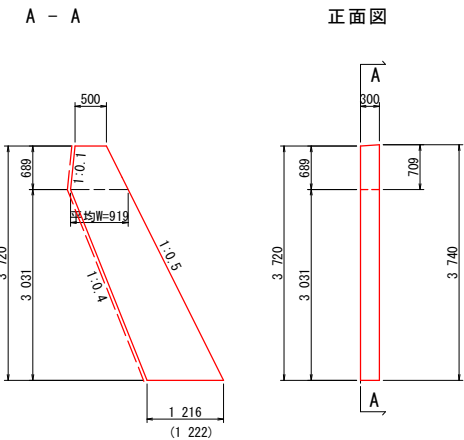


2号小口止壁

S=1:60

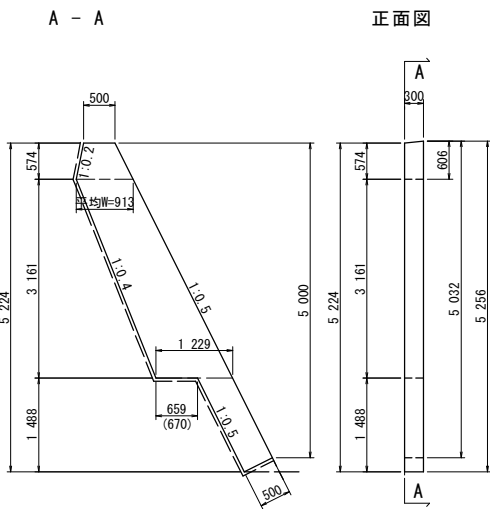


3号小口止壁

S=1:60

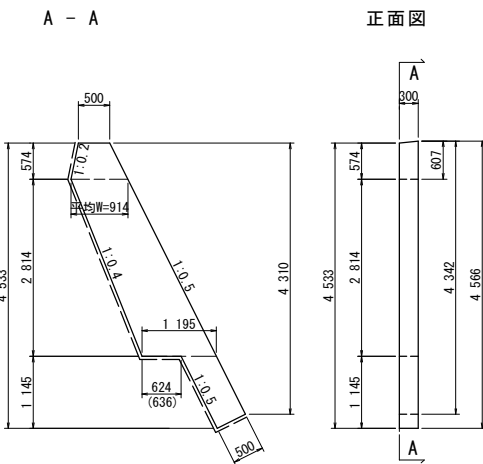


4号小口止壁

S=1:60

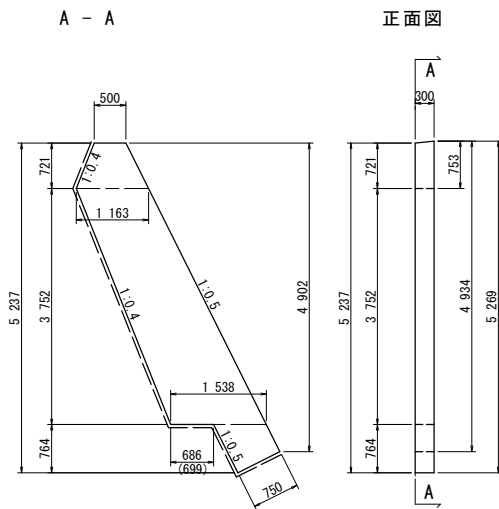

5号小口止壁


S=1:60

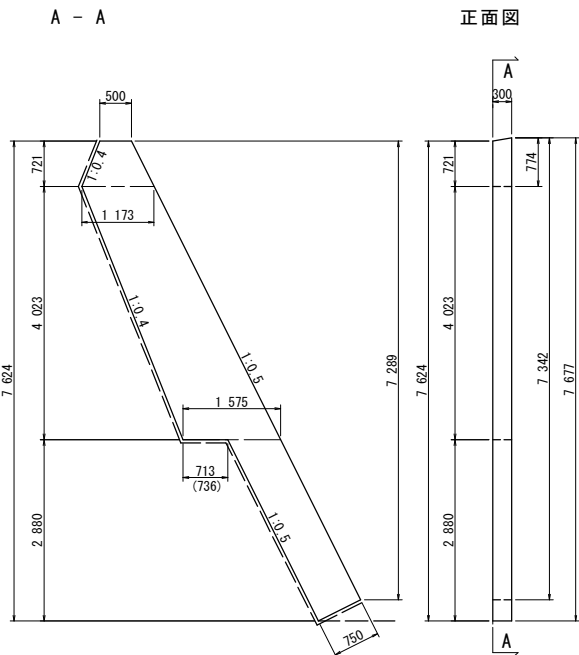

小口止壁			0.3m当り				
名 称	規 格	単位	1 号	2 号	3 号	4 号	5 号
コンクリート	$\sigma_{ck}=18\text{N/mm}^2$	m ³	1.12	1.37	1.19	1.85	2.53
型 枠	一 般	m ²	8.73	10.83	9.38	14.01	19.31
ペーライン	t=10cm	m ²	1.19	2.05	1.81	2.14	9.84
足 場 工	単管足場	掛m ²	7.48	9.14	7.93	12.36	16.86


横断排水路工

S=1:100

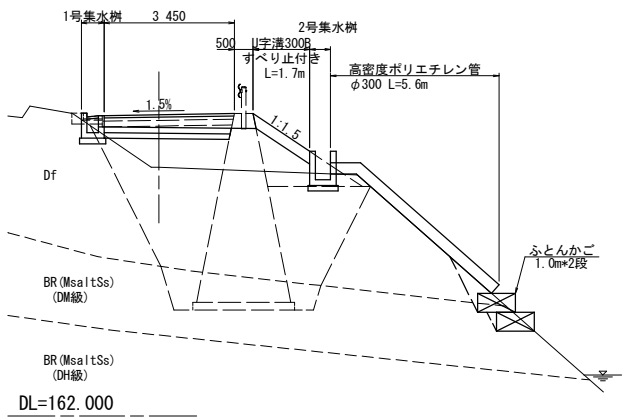

横断側溝


S=1:30

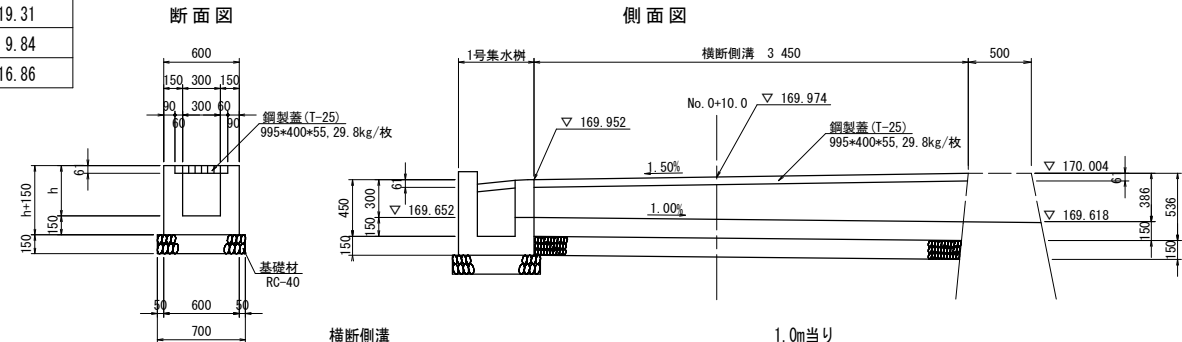

横断側溝			1.0m当り	
名 称	規 格	単位	数	量
内空高 h		mm	300	386
コンクリート	$\sigma_{ck}=18\text{N/mm}^2$	m ³	0.173	0.200
型 枠	小 型	m ²	1.800	2.160
基 礎 材	RC-40 t=150	m ²	0.700	0.700
鋼 製 蓋	995*400*55 (T-25)	枚	1.0	1.0

1号集水樹


S=1:30

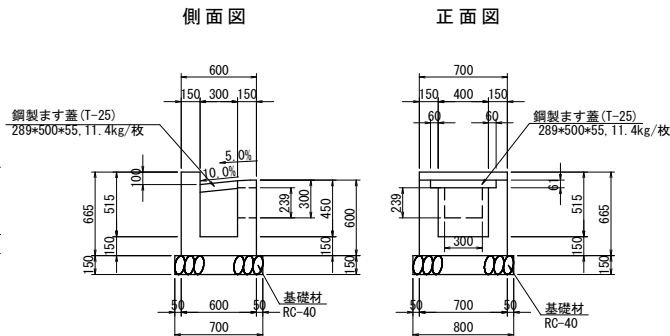

1号集水樹			1.0基当り	
名 称	規 格	単位	数	量
コンクリート	$\sigma_{ck}=18\text{N/mm}^2$	m ³	0.18	
型 枠	小 型	m ²	2.59	
基 礎 材	RC-40 t=150	m ²	0.56	
鋼 製 蓋	995*400*55 (T-25)	枚	1.0	


2号集水樹

S=1:30

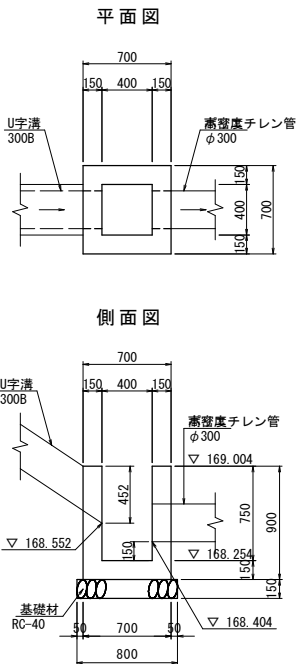


ガードレール (Gr-C-2B)

S=1:30

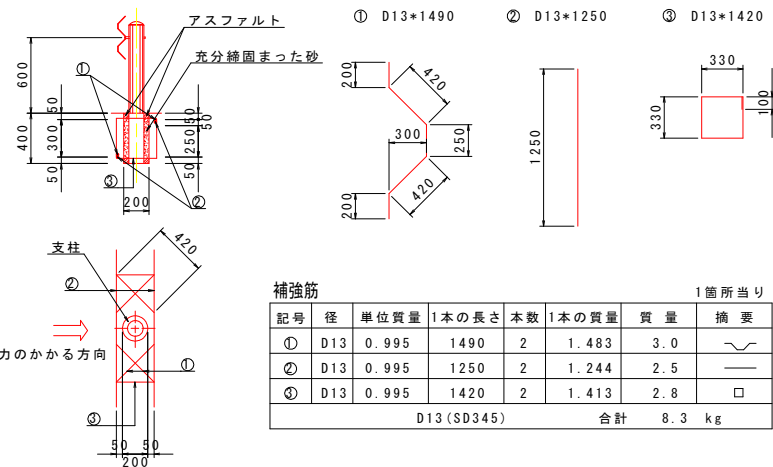


ガードレール (Gr-C-4E)

S=1:30

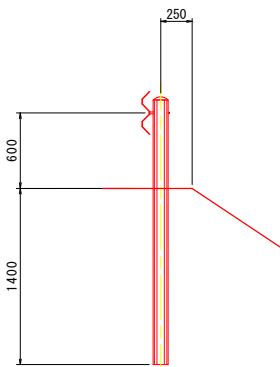

L型側溝


S=1:20

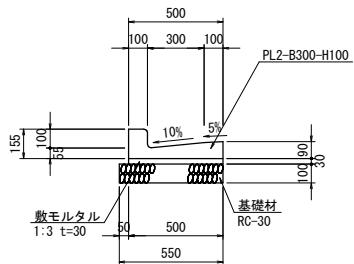

L型側溝			10.0m当り	
名 称	規 格	単位	数	量
L型側溝	PL2-B300-H100	個	16.50	
基 礎 材	RC-30 t=100	m ²	5.50	
敷モルタル	1:3 t=30	m ³	0.15	

プレキャストU型側溝

S=1:20

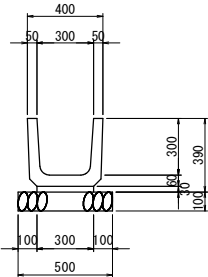

U字溝			10.0m当り	
名 称	規 格	単位	数	量
U字溝	300B	個	16.50	
基 礎 材	RC-30 t=100	m ²	5.00	
敷モルタル	1:3 t=30	m ³	0.09	


2号集水樹			1.0基当り	
名 称	規 格	単位	数	量
コンクリート	$\sigma_{ck}=18\text{N/mm}^2$	m ³	0.29	
型 枠	小 型	m ²	3.96	
基 礎 材	RC-40 t=150	m ²	0.64	

実施設計図面


工 事 名	R7馬土 宇多谷 美・脳西赤谷 管理用道路工事 (1)		
路線名称	宇多谷		
工事箇所	美馬市脇町西赤谷 (第1分割)		
図 面 名	構造図 (2/2)		
縮 尺	図示	図面番号	11 / 17
会 社 名			
事業者名	徳島県西部総合県民局県土整備部 (美馬庁舎)		

擁壁工展開図(1/2)

S=1:100

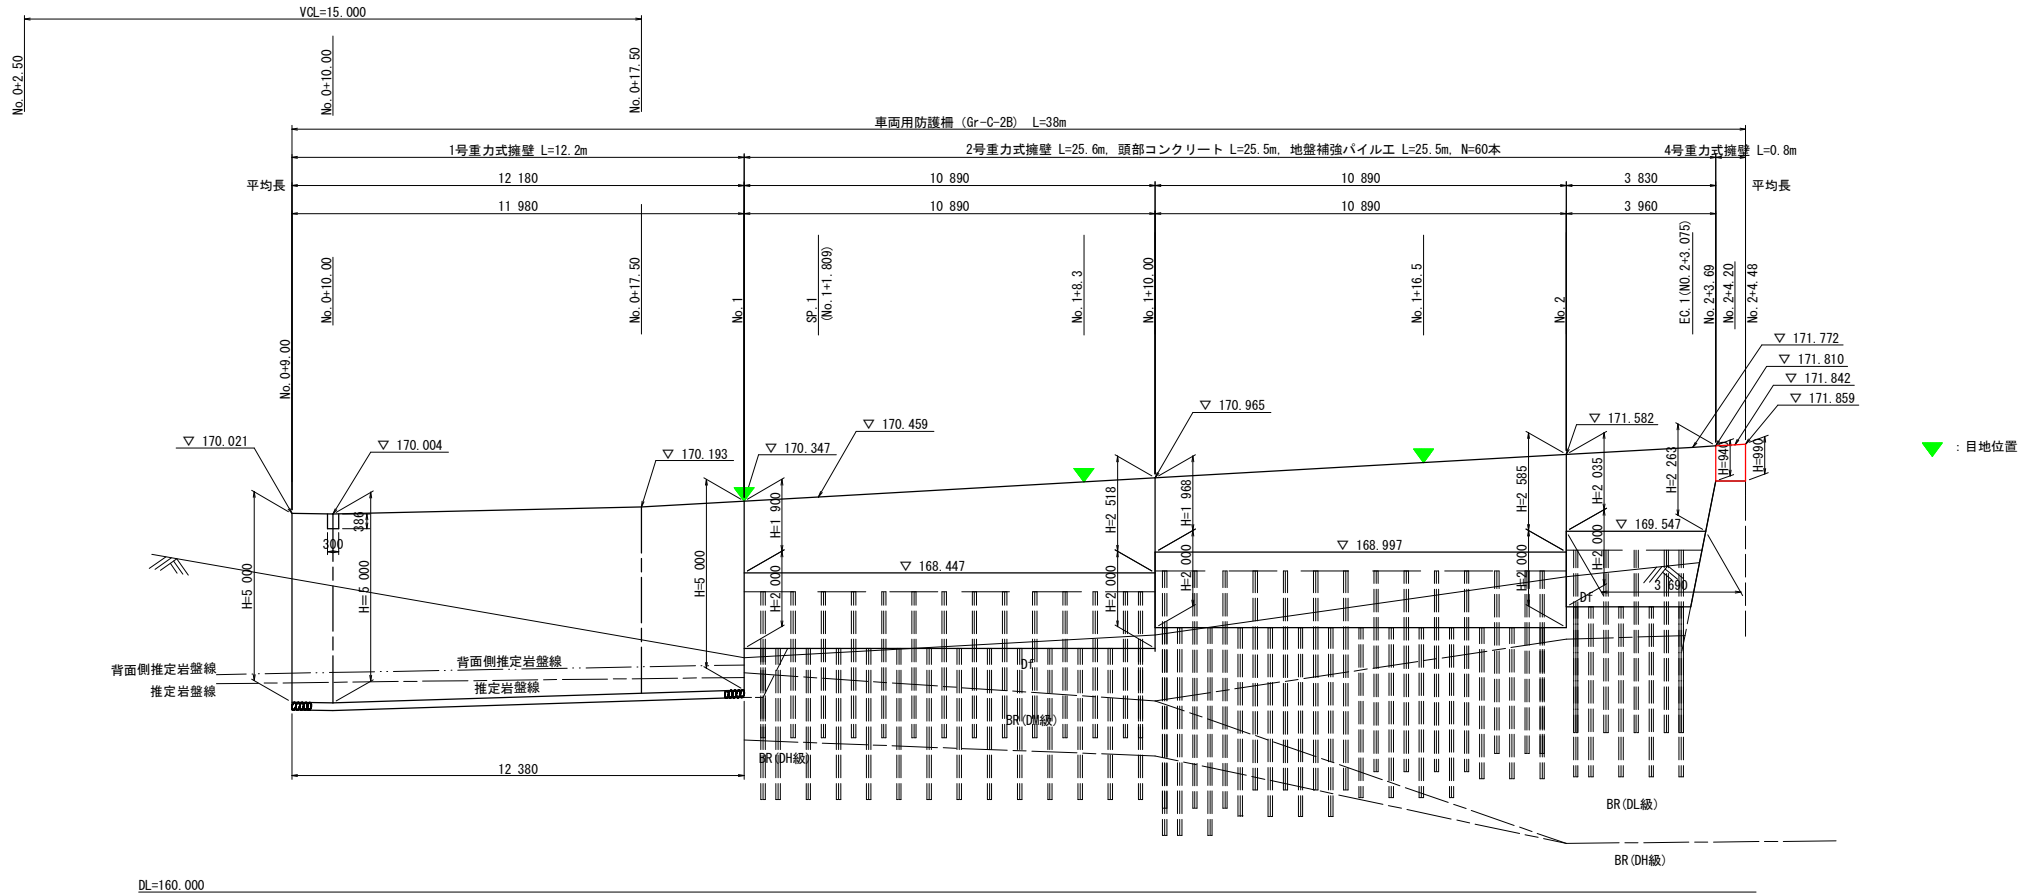

注) ▼ は、目地位置である。
注) 4号重力式擁壁の天端には、車両用防護柵の支柱は設置しないこと。

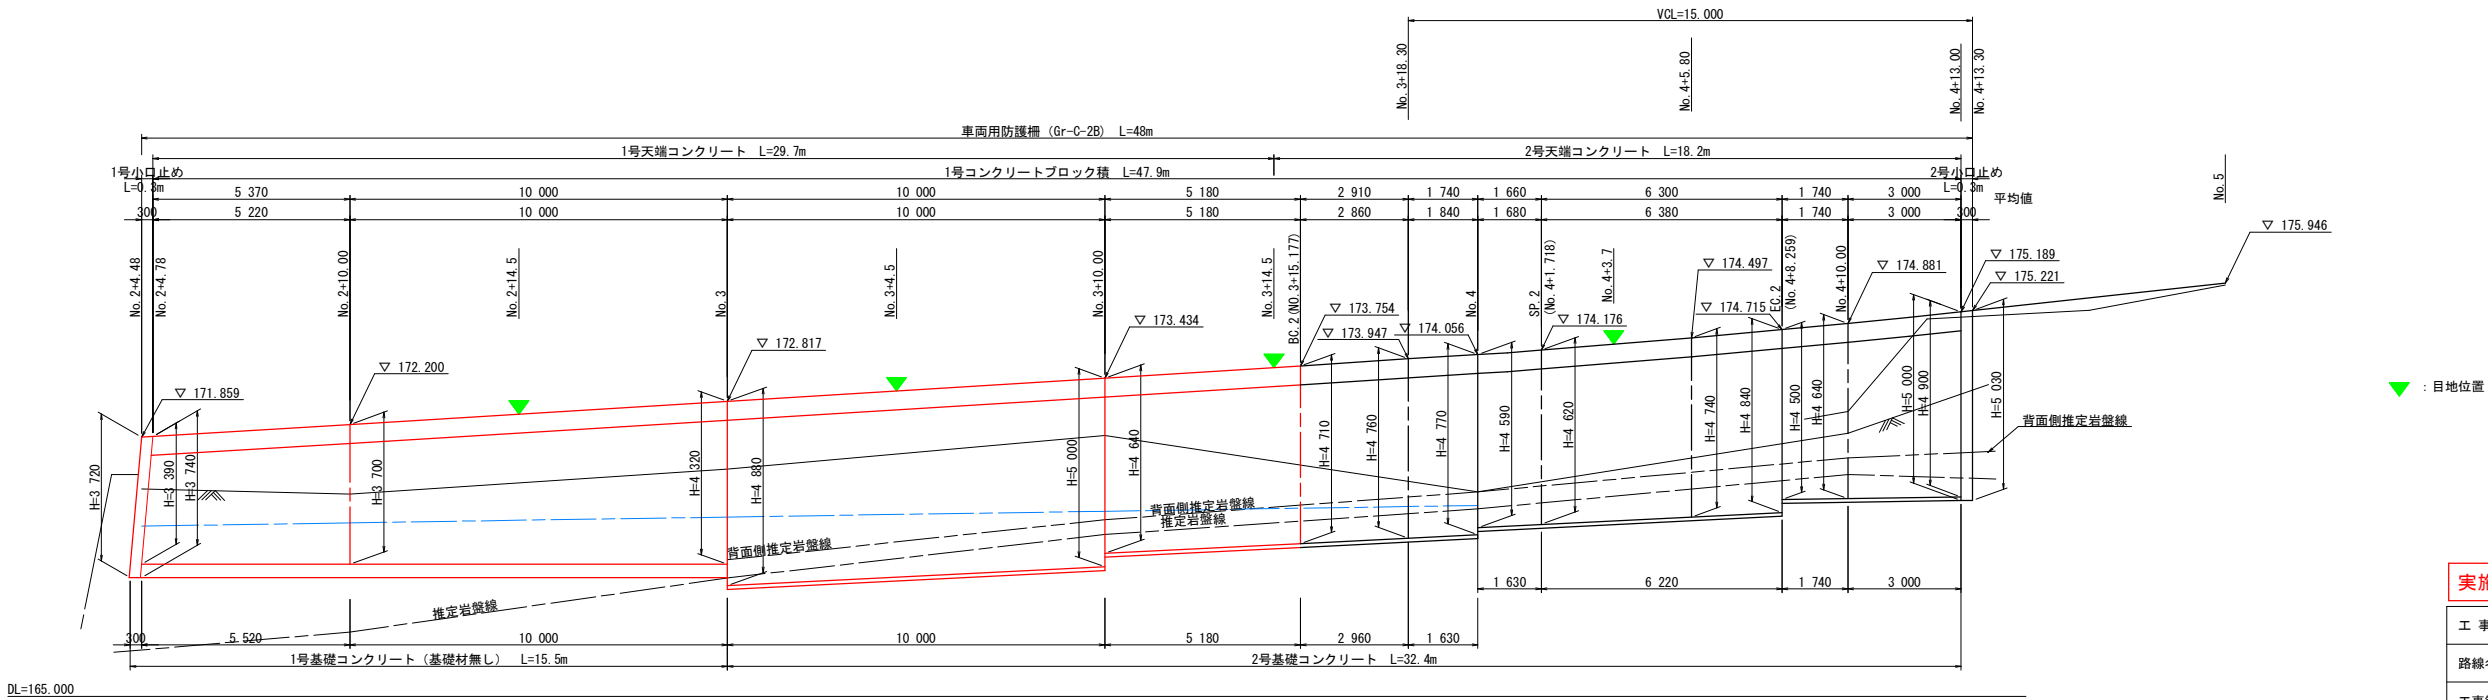


実施設計図面


工 事 名	R7馬土 宇多谷 美・脇西赤谷 管理用道路工事 (1)		
路線名称	宇多谷		
工事箇所	美馬市脇町西赤谷 (第1分割)		
図 面 名	擁壁工展開図(1/2)		
縮 尺	S=1:100	図面番号	12 / 17
会 社 名			
事業者名	徳島県西部総合県民局県土整備部(美馬庁舎)		

階段工

平面图 S=1:100


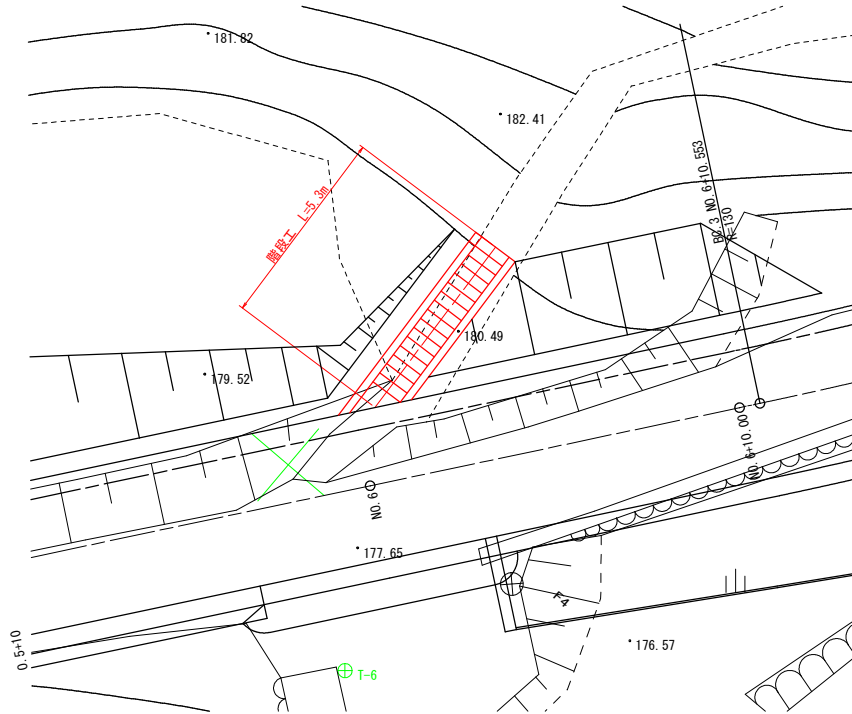


縦断図 S=1:30

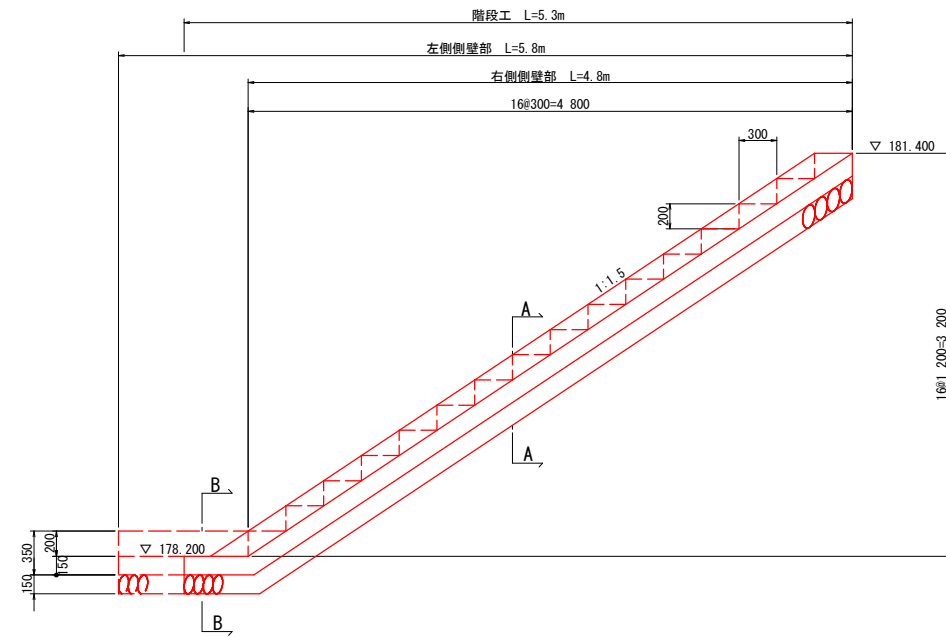

A - A S=1:30

B - B S=1:30

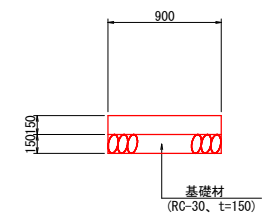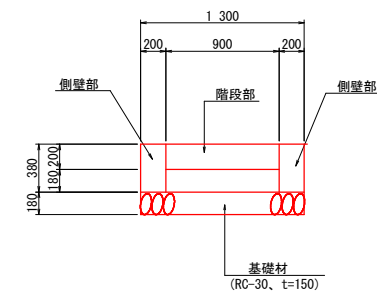

階段工		1.0箇所当り	
名 称	規 格	単 位	数 量
コンクリート	$\sigma_{ck}=18N/mm^2$	m3	2.14
型 枠	小 型	m2	14.04
基礎砕石	RC-30 t=200	m2	12.15

実施設計図面


工 事 名	R7馬土 宇多谷 美・臨西赤谷 管理用道路工事（1）		
路線名称	宇多谷		
工事箇所	美馬市臨町西赤谷（第1分割）		
図 面 名	階 段 工		
縮 尺	図示	図面番号	13 / 17
会 社 名			
事業者名	徳島県西部総合県民局泉土整備部(美馬庁舎)		

仮設道路詳細図

S=1:250

平 面 図

S=1:250

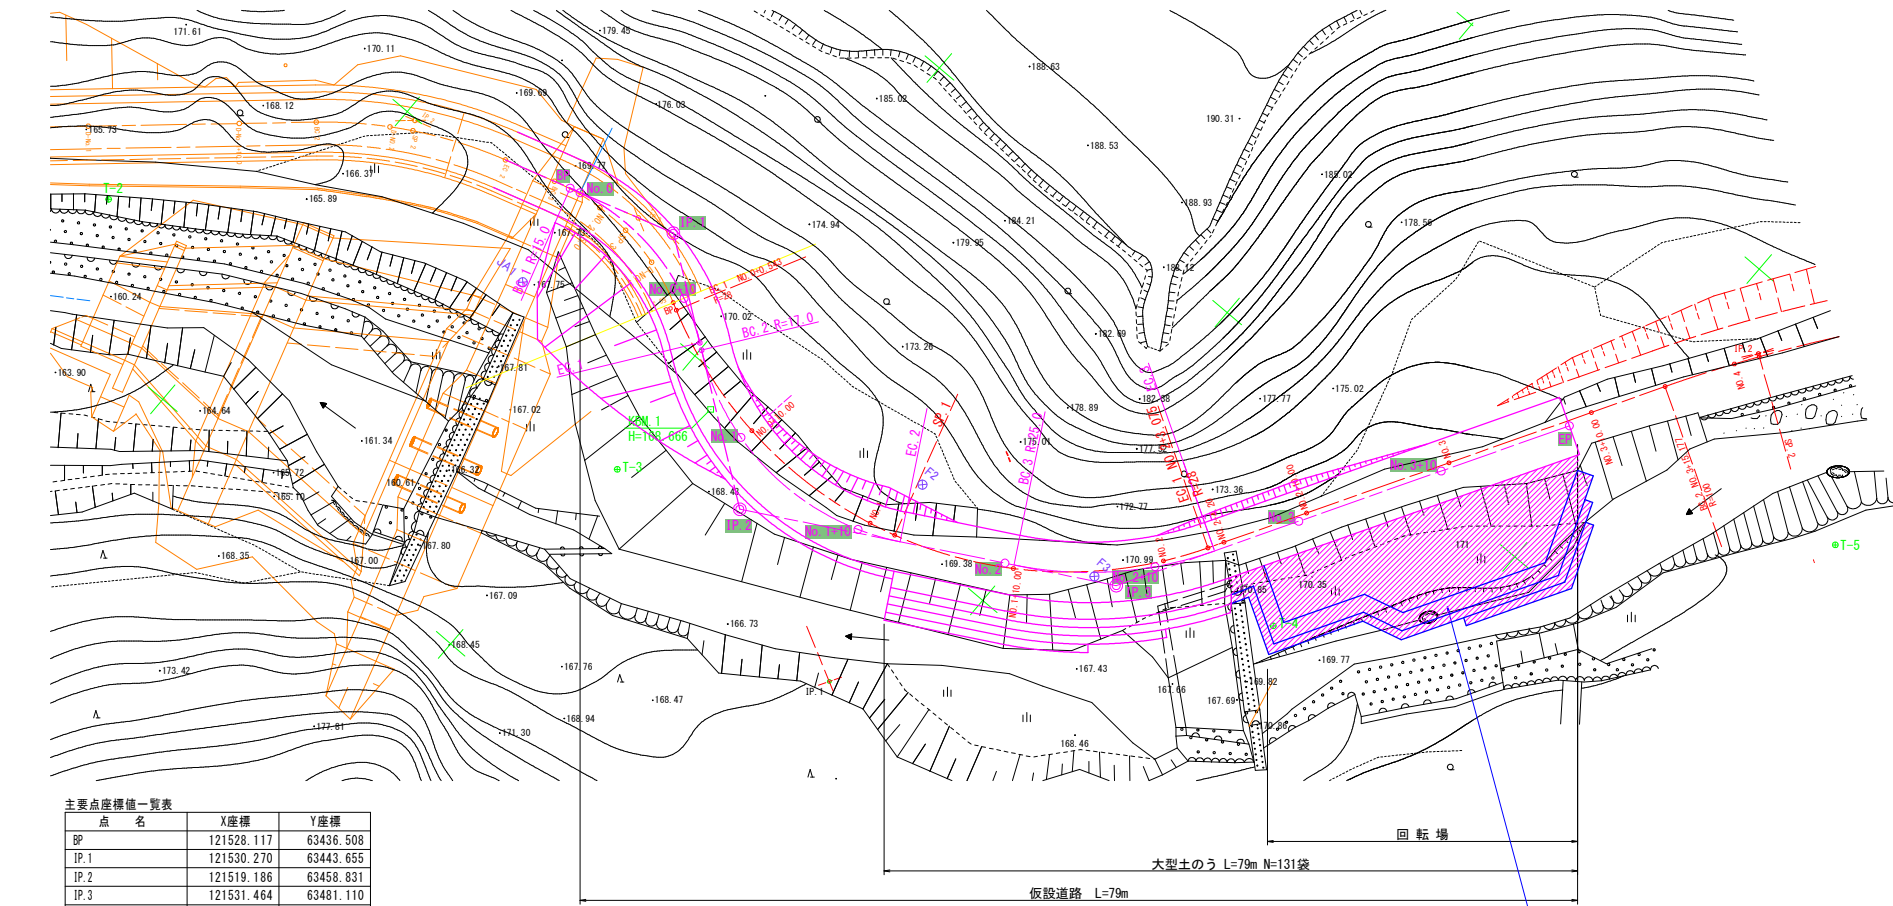


主要点座標値一覧表		
点 名	X座標	Y座標
BP	121528.117	63436.508
IP.1	121530.270	63443.655
IP.2	121519.186	63458.831
IP.3	121531.464	63481.110
EP	121558.953	63497.134

※座標値は指標であり、現地状況に応じて変更する。

縦 断 図

V=1:100


H=1:250

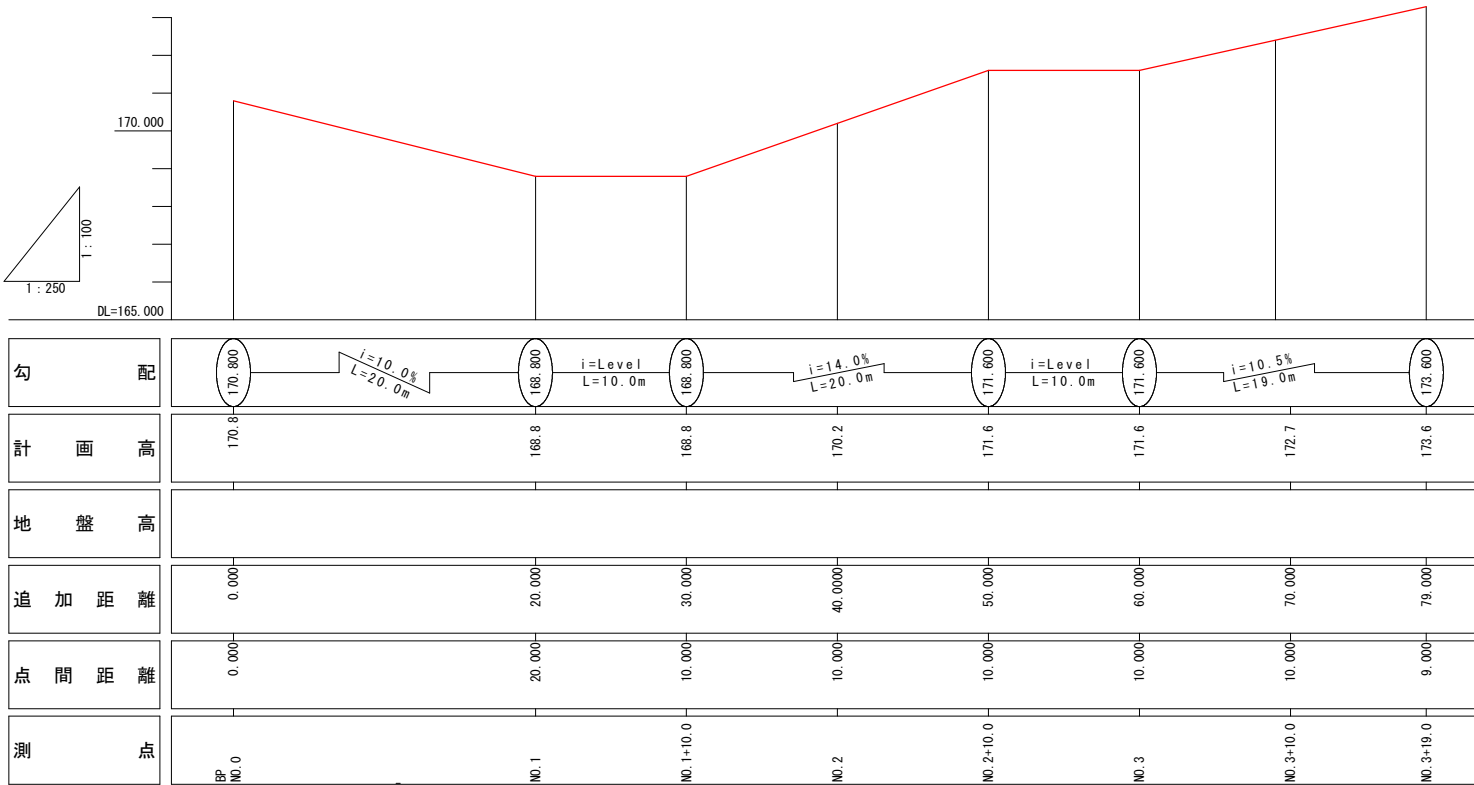

※計画高は指標であり、現地状況に応じて変更する。


仮設道路横断面図

S=1:100

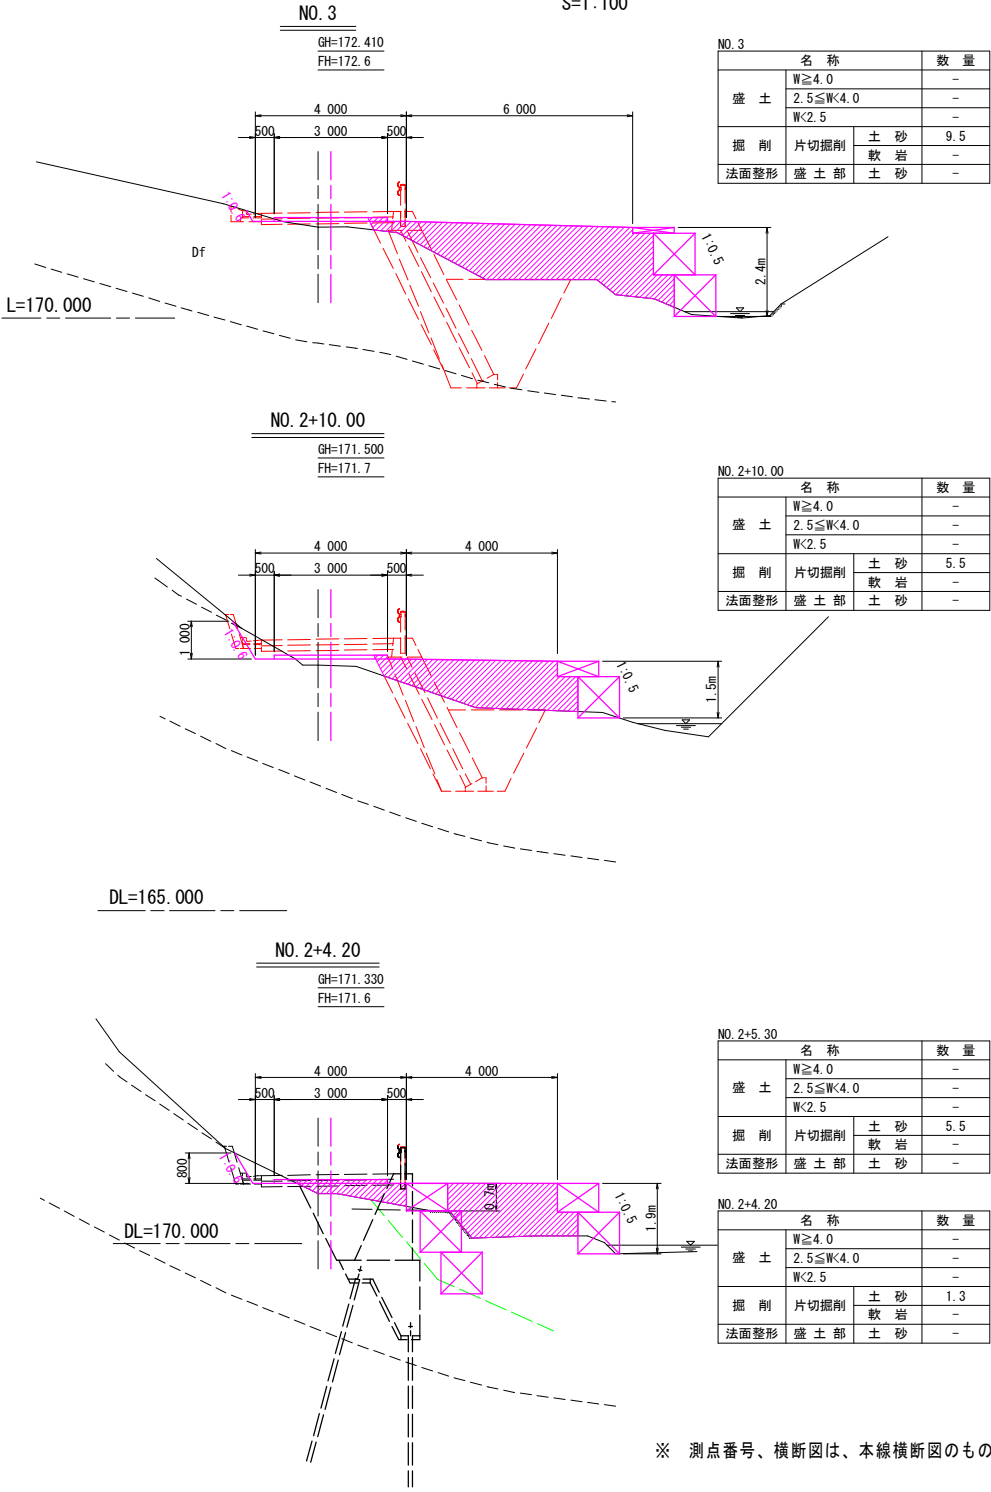

標準断面図

S=1:50

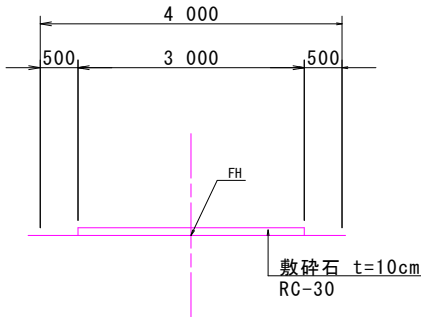


実施設計図面


工 事 名	R7馬土 宇多谷 美・脇西赤谷 管理用道路工事(1)		
路線名称	宇多谷		
工事箇所	美馬市脇町西赤谷(第1分割)		
図 面 名	仮設道路詳細図		
縮 尺	図示	図面番号	14 / 17
会 社 名			
事業者名	徳島県西部総合県民局県土整備部(美馬庁舎)		

仮締切工詳細図

平面図 S=1:500

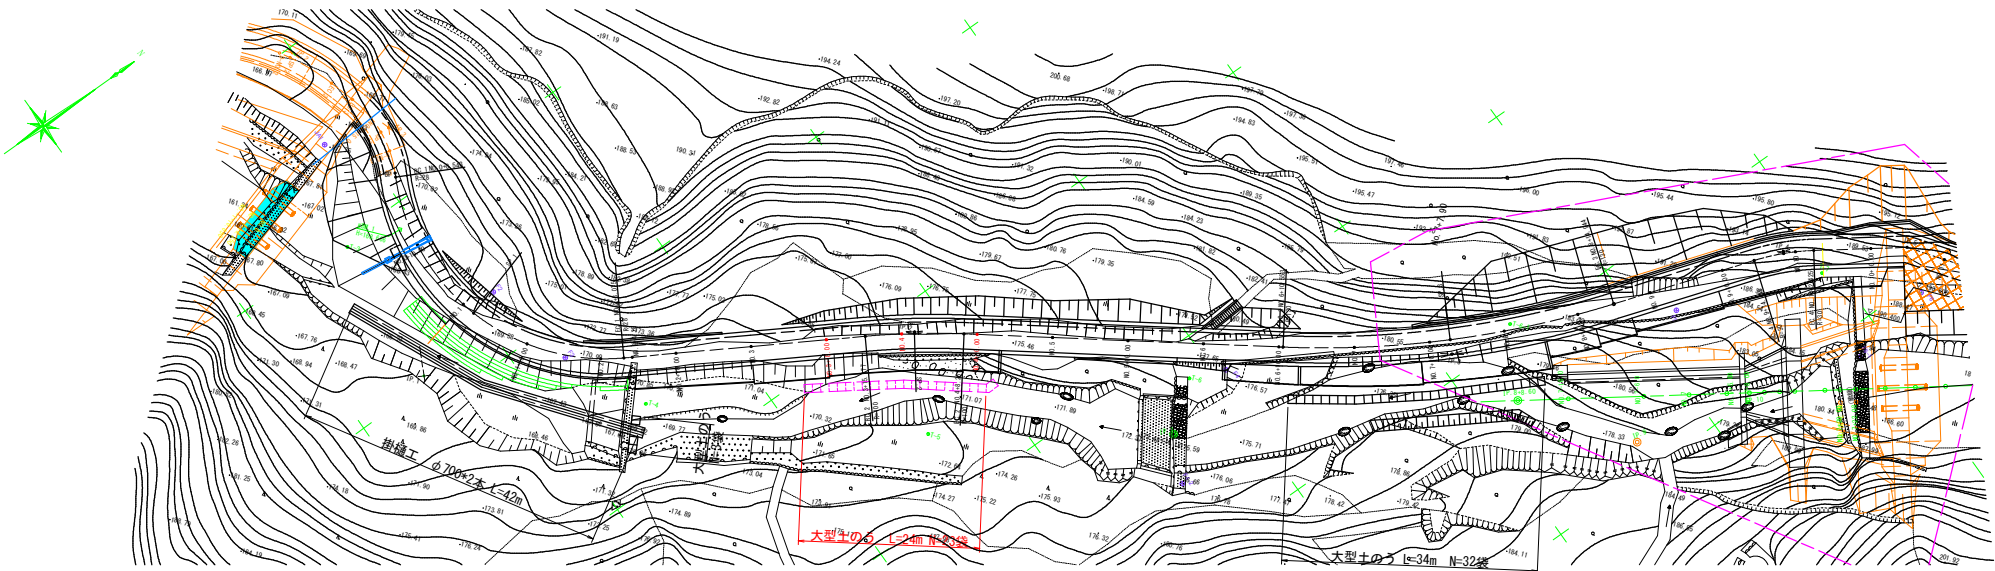


横断図 S=1:125

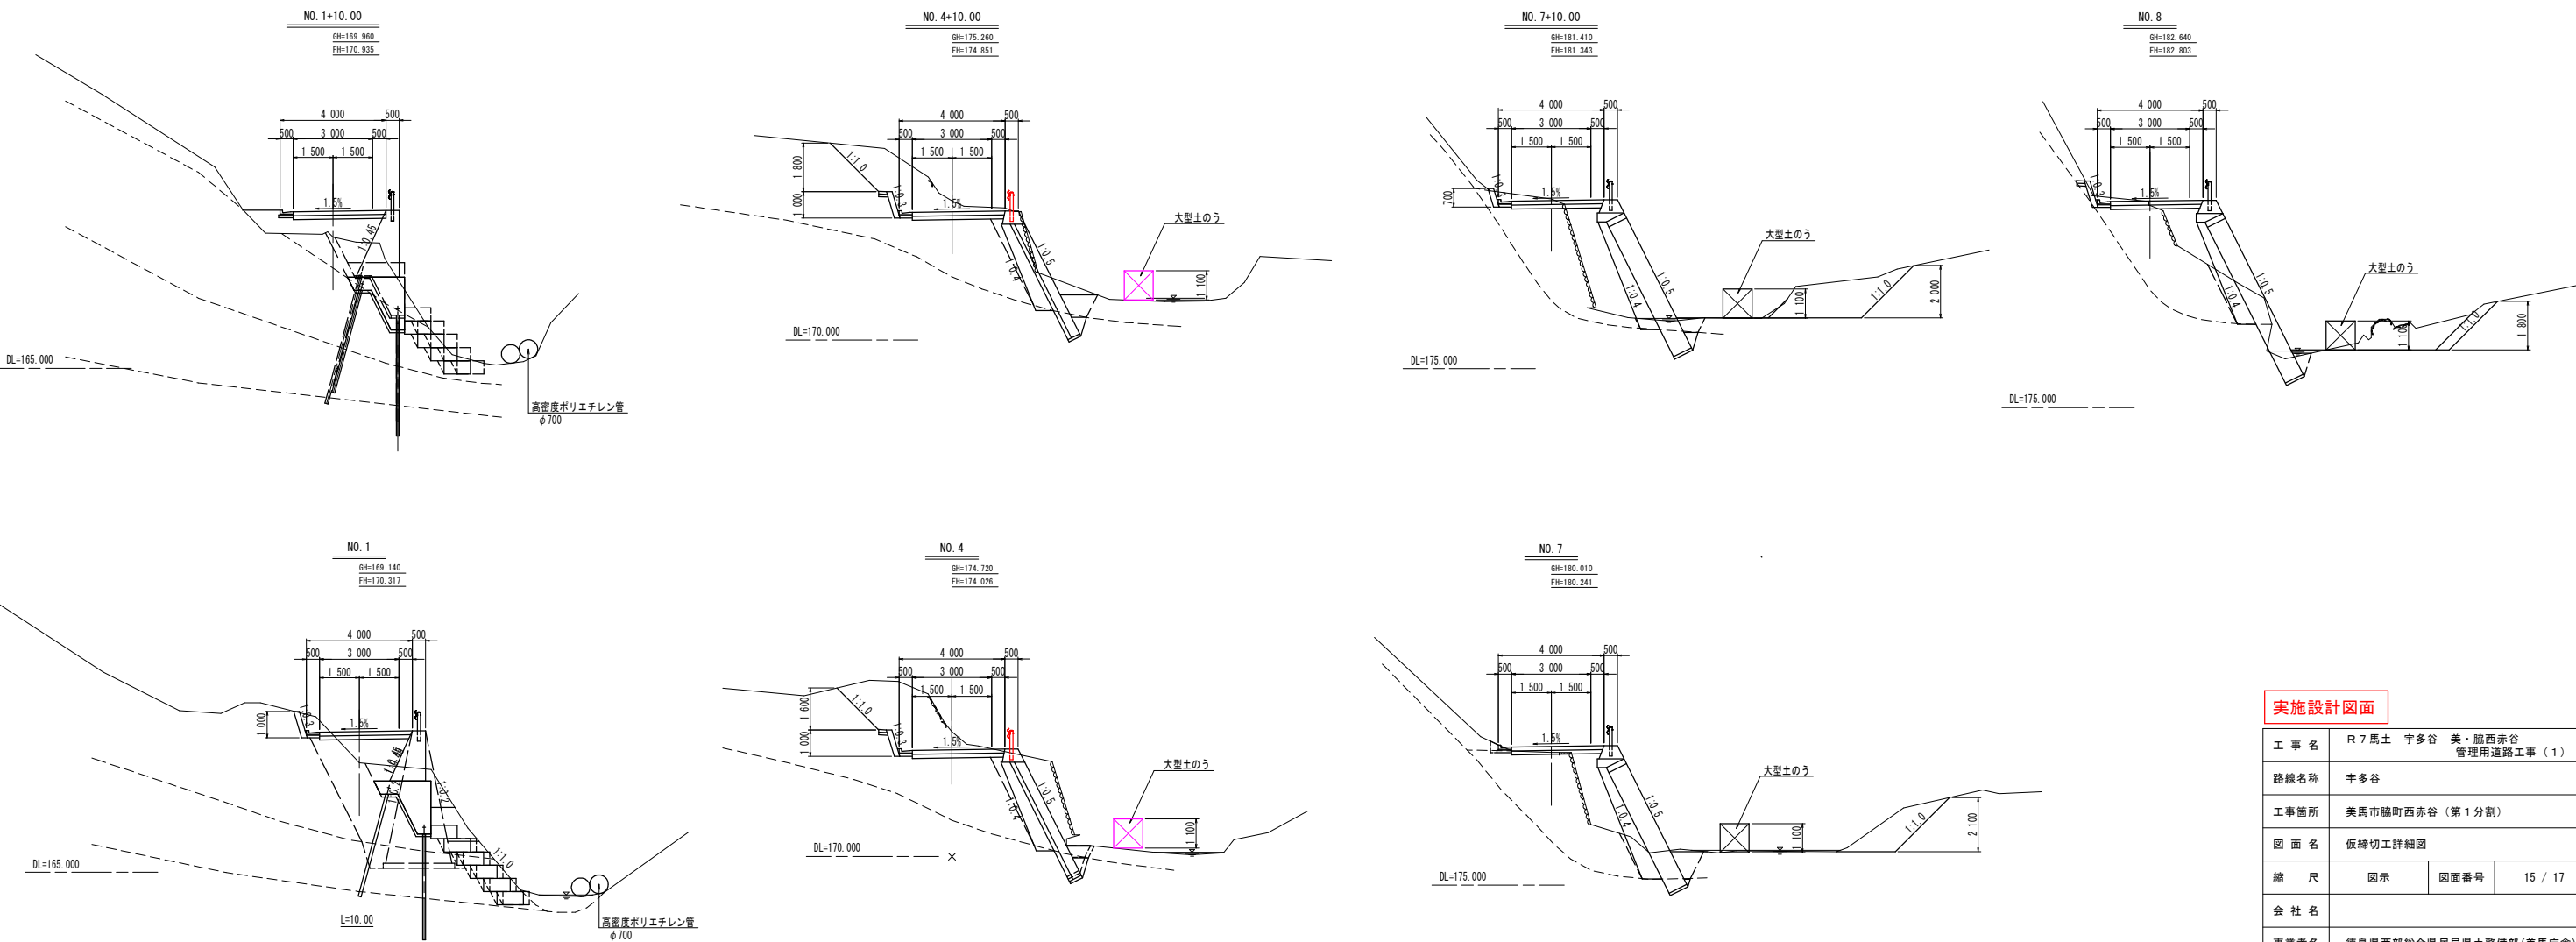


実施設計図面			
工 事 名	R7馬土 宇多谷 美・脇西赤谷 管理用道路工事（1）		
路線名称	宇多谷		
工事箇所	美馬市脇町西赤谷（第1分割）		
図 面 名	仮締切工詳細図		
縮 尺	図示	図面番号	15 / 17
会 社 名			
事業者名	徳島県西部総合県民局県土整備部（美馬庁舎）		

S=1 : 250

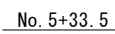

GH=175.50
FH=175.50

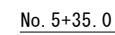


GH=176.37
FH=175.57




No. 6+34.0
(NO. 7-16.0)


GH=177.71
FH=177.71

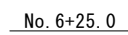


GH=177.76
FH=177.32

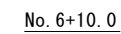

GH=177.23
FH=176.66

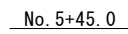


GH=176.44
FH=176.00

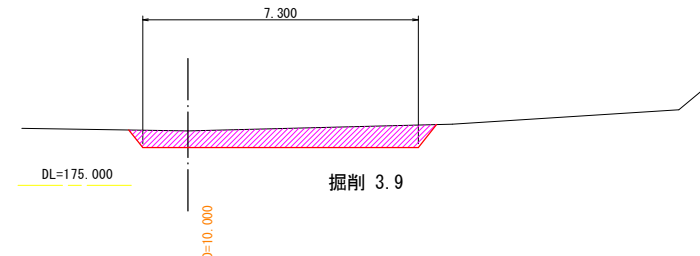

実施設計図面		
工事名	R7 馬土 宇多谷 美・脇西赤谷 管理用道路工事（1）	
路線名等	宇多谷	
工事箇所	美馬市脇町西赤谷（第1分割）	
図面名	河道復旧平面・横断図	
縮尺	1/100	図面番号 16 / 17
会社名		
事業者名	徳島県西部総合県民局県土整備部（美馬庁舎）	

~~S=1:500~~

 

線 表									
IP	IP間方向角	IA	R	TL	SL	CL	IP間距離	X座標	Y座標
BP	117-15-54						27.129	121526.760	63446.619
IP.1	30-13-55	87-01-58	28.000	26.586	10.611	42.532	65.239	121514.332	63470.734
IP.2	37-43-39	7-29-43	100.000	6.550	0.214	13.082	71.258	121570.698	63503.582
IP.3	119-00-46	130-00-53	37.000	22.414	1.918	44.39	65.492	121572.698	63547.468
IP.4	33-27-31	15-17-45	30.000	4.028	0.269	8.009	16.258	121670.694	63561.587
IP.5	53-28-14	20-00-43					12.356	121684.374	63570.544
EP								121691.729	63580.473

中間点座標一覧

BP	點 名	X座標	Y座標	備 考
BP		121526. 760	63446. 619	
BC. 1		121526. 511	63447. 102	
NO.0+10.00		121523. 667	63456. 073	
NO. 1		121524. 069	63466. 012	
SR. 1		121524. 519	63467. 764	
NO. 1+10.00		121527. 921	63475. 183	
NO. 2		121534. 735	63482. 429	
EC. 1		121537. 302	63484. 120	
NO. 2+4. 20		121538. 274	63484. 686	
NO. 2+10.00		121543. 285	63487. 607	
NO. 3		121551. 925	63492. 642	
NO. 3+10.00		121560. 565	63497. 677	
BC. 2		121565. 039	63500. 284	
NO. 4		121569. 145	63502. 812	
SP. 2		121570. 578	63503. 760	
EC. 2		121575. 879	63507. 590	
NO.4+10.00		121577. 256	63508. 655	
NO. 5		121585. 165	63514. 774	
NO.5+10.00		121593. 075	63520. 893	
NO. 6		121600. 984	63527. 012	
NO.6+10.00		121608. 893	63533. 132	
BC. 3		121609. 330	63533. 470	
NO. 7		121617. 006	63538. 974	
NO. 7+10.00		121625. 543	63544. 177	
SP. 3		121627. 957	63545. 491	
NO. 8		121634. 454	63548. 708	
NO.8+10.00		121643. 687	63552. 542	
EC. 3		121648. 355	63554. 172	
NO. 9		121653. 159	63555. 748	
NO. 9+10.00		121662. 661	63558. 865	
BC. 4		121666. 856	63560. 241	
SP. 4		121670. 567	63561. 739	
NO. 10		121671. 970	63562. 464	
EC. 4		121674. 045	63563. 718	
NO. 10+10.00		121680. 365	63567. 894	
NO. 11		121687. 466	63574. 718	
EP		121691. 729	63580. 473	

実施設計図面

工 事 名	R7馬土 宇多谷 美・股西赤谷 管理用道路工事（1）		
路線名称	宇多谷		
工事箇所	美馬市脇町西赤谷（第1分割）		
図 面 名	線形図		
縮 尺	S=1:500	図面番号	17 / 17
会 社 名			
事業者名	徳島県西部総合県民局県土整備部（美馬庁舎）		