

S=1 : 500

基準点座標リスト			
点名	X座標	Y座標	Z座標
KT-6	103115.846	103657.515	8.307
KT-7	103121.904	103714.326	8.457
KT-8	103131.848	103759.416	8.413
T-1	103145.400	103802.261	8.304
T-1-1	103146.240	103827.901	8.424
T-2	103157.920	103860.291	8.299
T-3	103169.958	103906.625	8.168
T-4	103185.580	103965.762	7.995
T-5	103195.132	104013.630	7.842
T-5-1	103169.255	104020.334	7.113
KBM. 1	103131.580	103770.019	8.180

点名称	X座標	Y座標	1A
A-BP	103137. 607	103715. 896	-----
A-1P. 1	103120. 578	103745. 617	41' 11" 23.07'
A-1P. 2	103124. 222	103763. 724	5' 45" 2.53'
A-EP	103124. 804	103769. 630	-----
BP	103126. 643	103769. 367	-----
1P. 1	103126. 829	103777. 348	12' 47" 19.04'
1P. 2	103132. 336	103799. 234	0' 42" 36.23'
1P. 3	103158. 023	103896. 224	4' 08" 26.61'

工事名	R7阿耜 長寿命化 那賀川南岸3期 宝田用水1～3工事		
路線名等	那賀川南岸3期地区		
工事箇所	阿南市市長生町		
図面名	計画平面図(1)		
縮 尺	S=1/500	図面番号	1/14
会社名			
事業者名	徳島県南部総合農林局是林水産部(阿南)		

計画平面図（2）


S=1 : 500

基準点座標一覧表 (世界測地系 4系)

基準点座標リスト			
点 名	X座標	Y座標	Z座標
R03上三村NO.1	103291.694	104381.752	6.311
R03上三村NO.2	103152.609	104093.071	6.848
T-3	103169.958	103906.625	8.168
T-4	103185.560	103965.762	7.995
T-5	103195.132	104013.630	7.842
T-6	103198.556	104051.979	7.873
T-7	103196.574	104108.723	7.949
T-8	103199.407	104147.230	7.815
T-9	103214.456	104197.861	7.621
T-10	103229.041	104230.157	7.494
T-11	103250.846	104277.832	7.452
T-1-1	103146.240	103827.901	8.424
T-5-1	103169.255	104020.334	7.113
T-7-1	103173.703	104102.897	7.061
T-8-1	103197.834	104168.177	7.589
T-10-1	103220.371	104229.282	6.074
KBM.2	103196.868	104100.074	7.745

曲線要素一覧表（宝田用水）

点名称	X座標	Y座標	IA
IP.7	103166.565	104014.236	2° 11' 6.68"
IP.8	103166.423	104022.091	8° 25' 56.34"
IP.9	103166.908	104025.827	15° 58' 11.75"
IP.10	103169.661	104032.199	1° 30' 58.10"
IP.11	103186.715	104074.729	18° 28' 51.30"
IP.12	103187.352	104085.549	14° 36' 8.03"
IP.13	103182.185	104111.565	1° 00' 40.02"
IP.14	103178.339	104129.287	7° 43' 29.74"
IP.15	103178.035	104133.133	11° 23' 56.33"
IP.16	103178.680	104138.479	3° 30' 26.39"
IP.17	103179.824	104144.710	7° 43' 19.91"
IP.18	103181.574	104150.056	3° 51' 35.65"
IP.19	103183.801	104155.572	1° 50' 47.41"
IP.20	103212.437	104220.400	0° 37' 36.77"
IP.21	103221.776	104242.184	1° 34' 35.19"

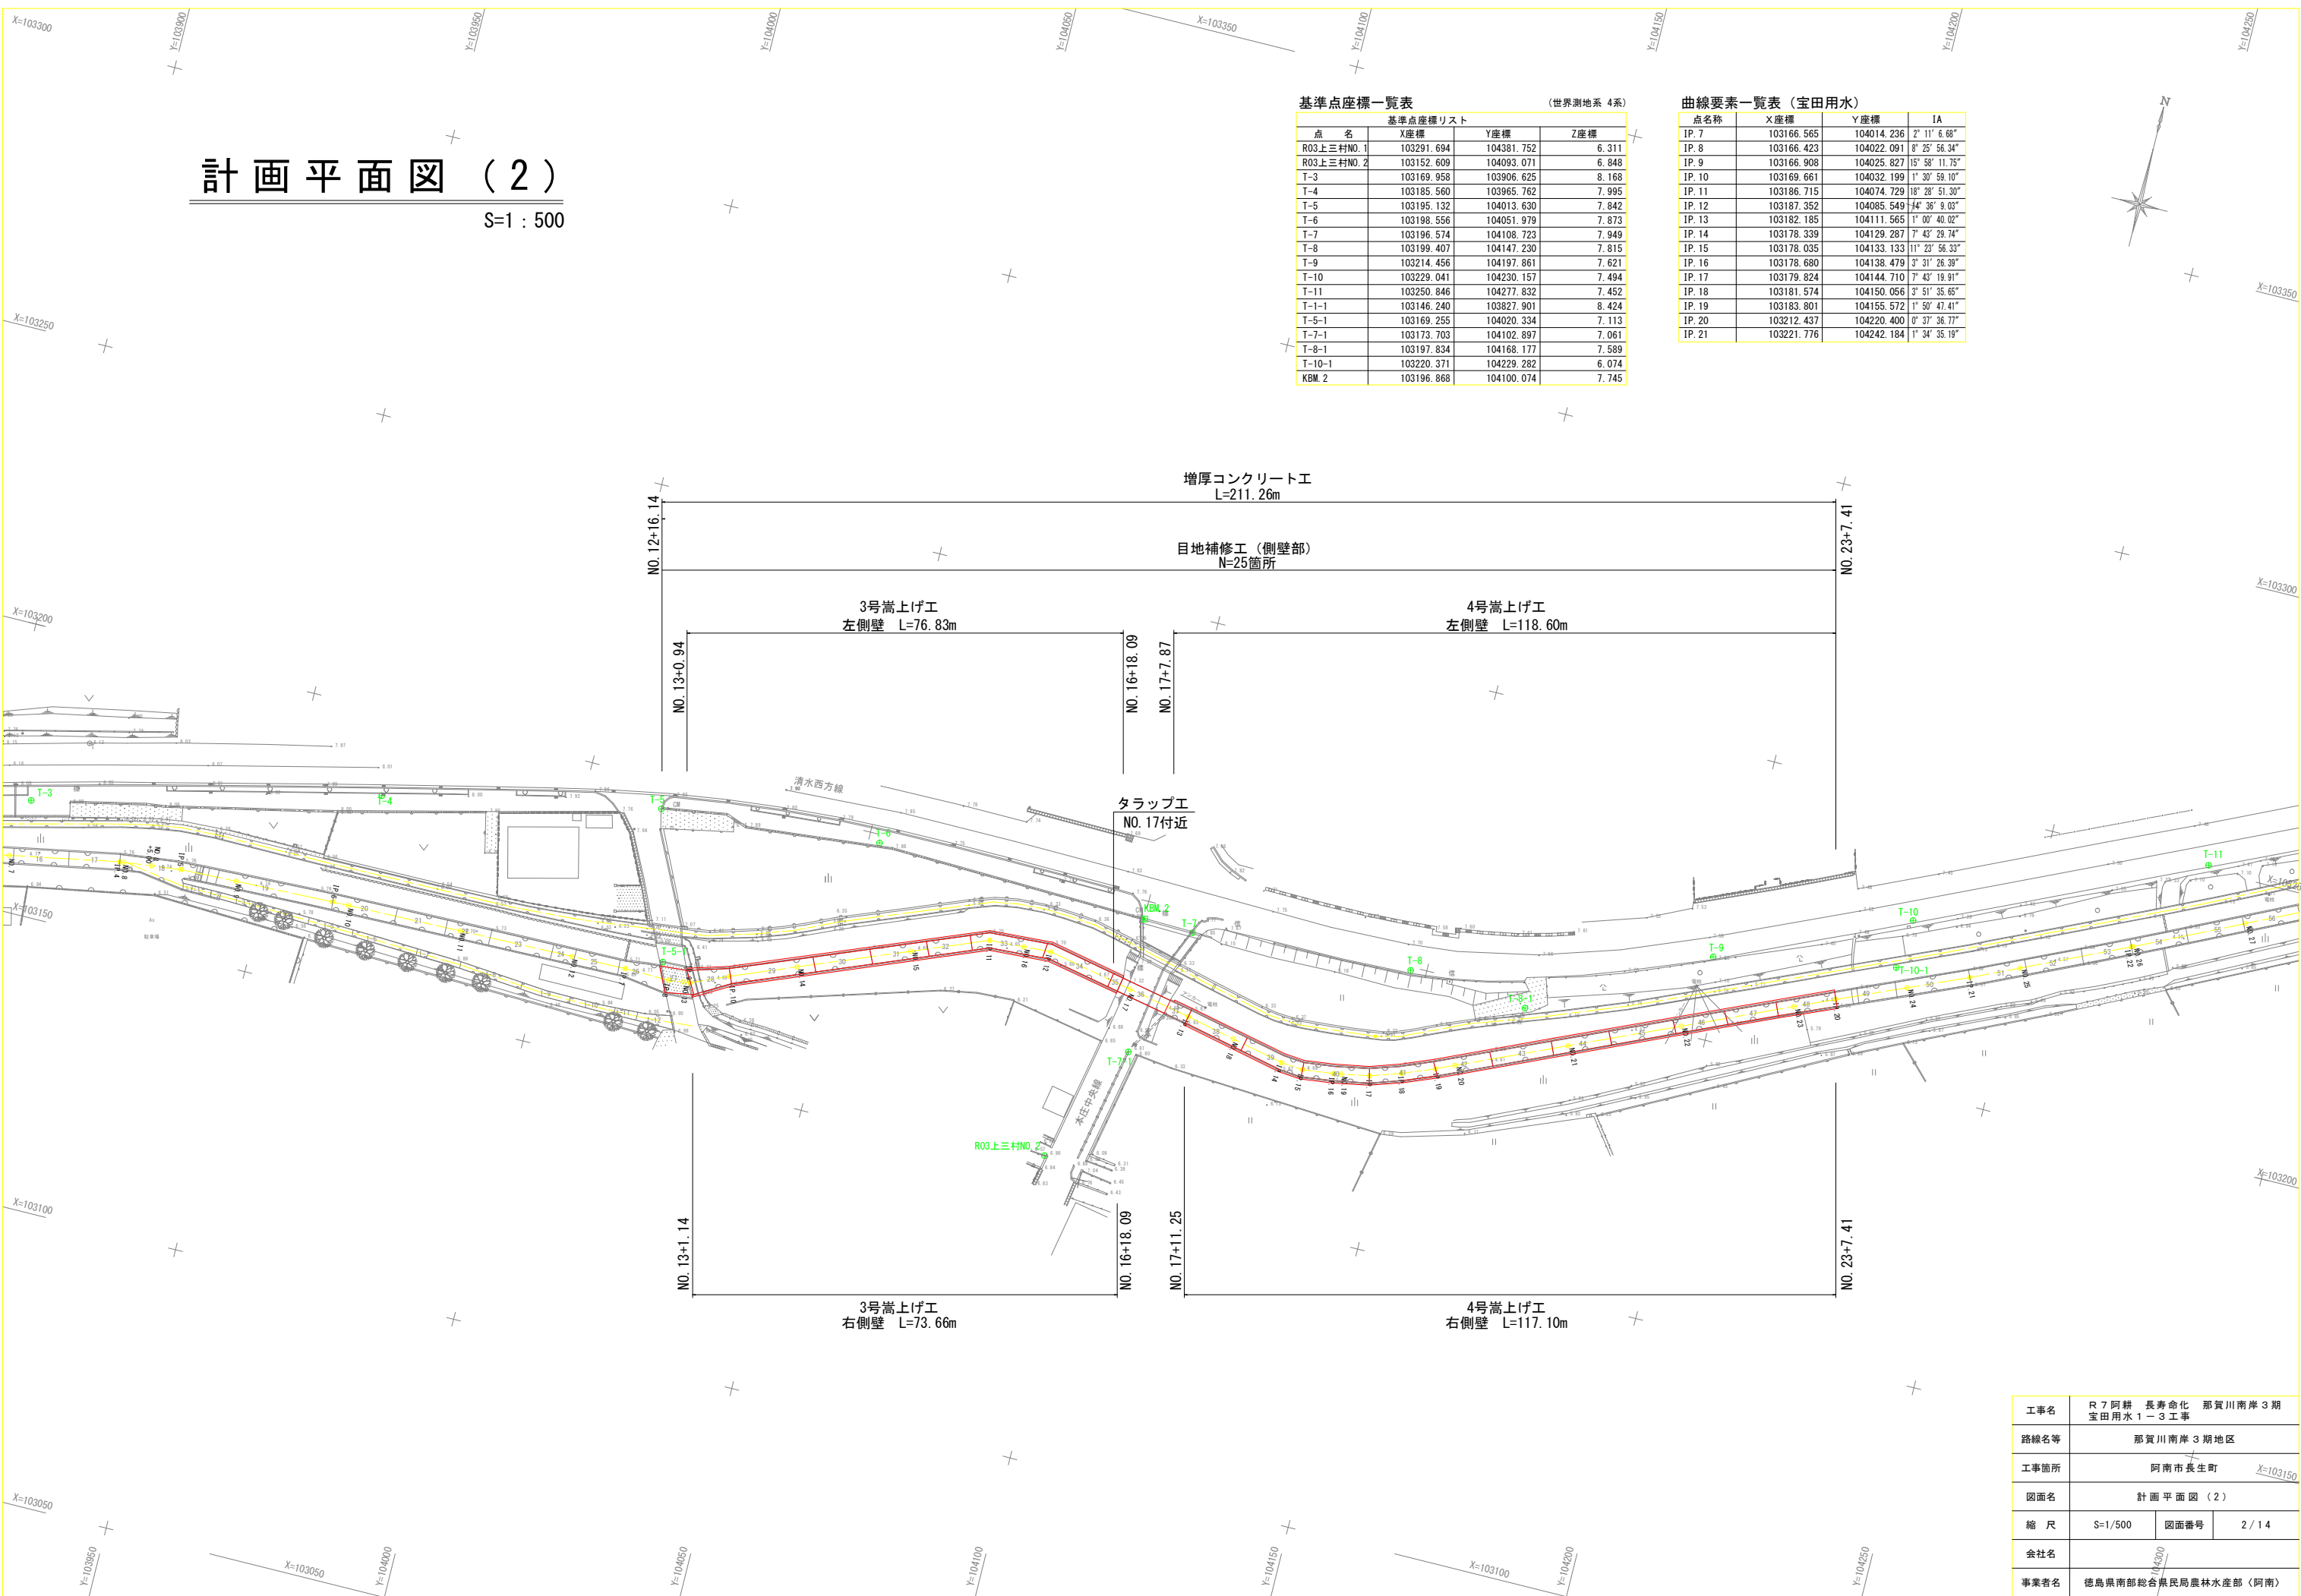

工事名	R 7 阿 耕 長 寿 命 化 那 賀 川 南 岸 3 期 宝 田 用 水 1 ～ 3 工 事		
路線名等	那 賀 川 南 岸 3 期 地 区		
工事箇所	阿 南 市 長 生 町		
図面名	計 画 平 面 図 （ 2 ）		
縮 尺	S=1/500	図面番号	2 / 1 4
会社名			
事業者名	徳 島 県 南 部 総 合 農 民 局 農 林 水 産 部 〈 阿 南 〉		

SV=1 : 100
SH=1 : 500

徳島県南部総合県民局農林水産部〈阿南〉計画


S=1 : 30




工事名	R7 阿耕 長寿命化 那賀川南岸3期 宝田用水1-3工事		
路線名等	那賀川南岸3期地区		
工事箇所	阿南市市長生町		
図面名	標準断面図		
縮 尺	S=1/30	図面番号	4 / 14
会社名			
事業者名	徳島県南部総合農林局農林水産部（阿南）		

横断図（1）


S=1:100

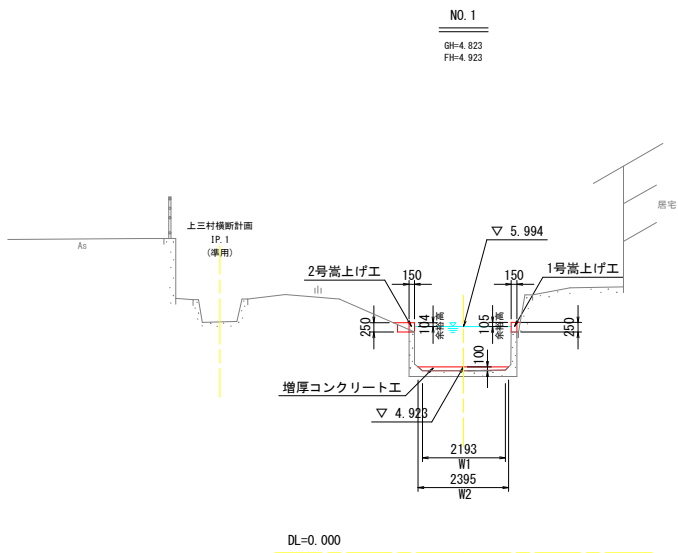


名 称			数 量
土	床掘	土砂	0.1
		構造物周辺	0.5m
	盛土	4.0m≦B	-----
		2.5m≦B<4.0m	-----
		1.0m≦B<2.5m	-----
工	埋戻	B<1.0m	-----
		構造物周辺	0.5m
	上記以外	4.0m≦B	-----
		2.5m≦B<4.0m	-----
		1.0m≦B<2.5m	-----
		B<1.0m	-----

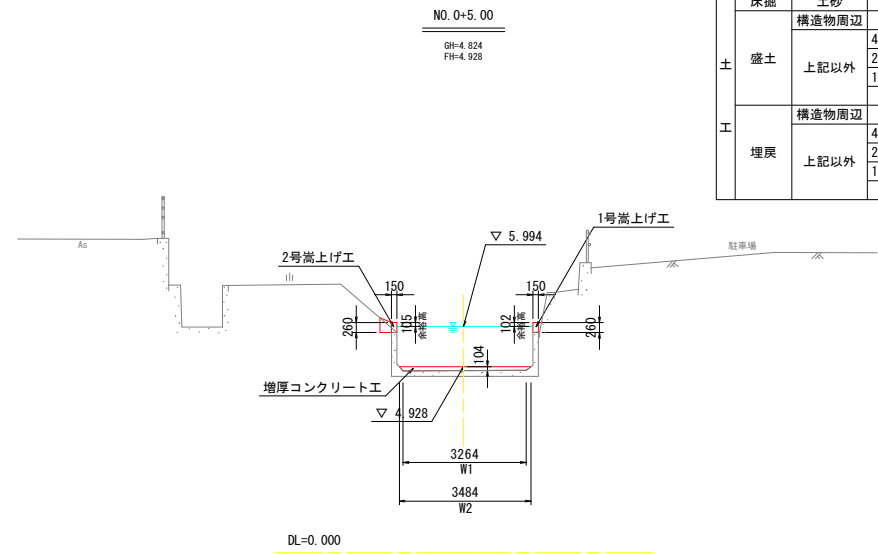

名 称			数 量
土	床掘	土砂	0.1
		構造物周辺	0.5m
	盛土	4.0m≦B	-----
		2.5m≦B<4.0m	-----
		1.0m≦B<2.5m	-----
工	埋戻	B<1.0m	-----
		構造物周辺	0.5m
	上記以外	4.0m≦B	-----
		2.5m≦B<4.0m	-----
		1.0m≦B<2.5m	-----
		B<1.0m	-----

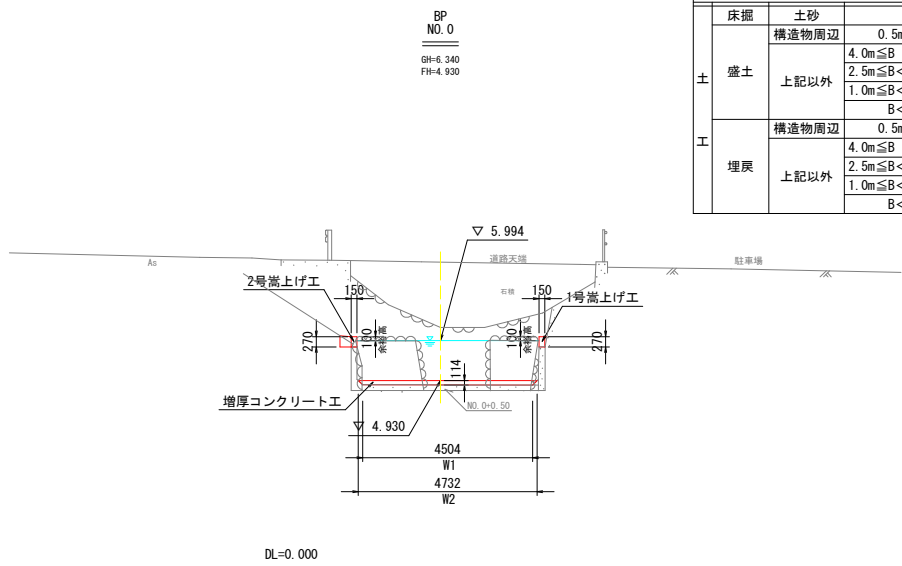







名 称			数 量
土	床掘	土砂	0.1
		構造物周辺	0.5m
	盛土	4.0m≦B	-----
		2.5m≦B<4.0m	-----
		1.0m≦B<2.5m	-----
工	埋戻	B<1.0m	-----
		構造物周辺	0.5m
	上記以外	4.0m≦B	-----
		2.5m≦B<4.0m	-----
		1.0m≦B<2.5m	-----
		B<1.0m	-----

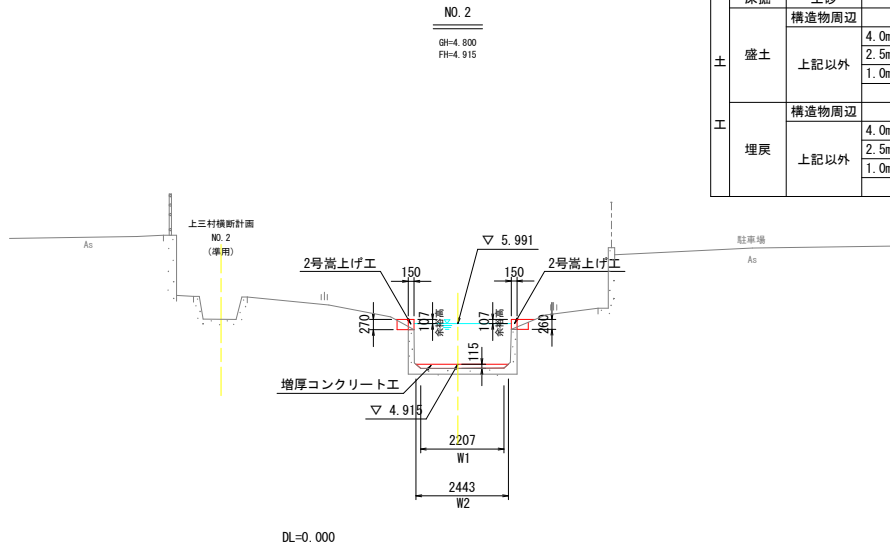

名 称			数 量
土	床掘	土砂	0.1
		構造物周辺	0.5m
	盛土	4.0m≦B	-----
		2.5m≦B<4.0m	-----
		1.0m≦B<2.5m	-----
工	埋戻	B<1.0m	-----
		構造物周辺	0.5m
	上記以外	4.0m≦B	-----
		2.5m≦B<4.0m	-----
		1.0m≦B<2.5m	-----
		B<1.0m	-----





工事名	R 7 阿 耕 長 寿 命 化 那 賀 川 南 岸 3 期 宝 田 用 水 1 - 3 工 事		
路線名等	那 賀 川 南 岸 3 期 地 区		
工事箇所	阿 南 市 長 生 町		
図面名	横 断 図 (1)		
縮 尺	S=1/100	図面番号	5 / 1 4
会社名			
事業者名	徳 島 県 南 部 総 合 農 民 局 農 林 水 産 部 (阿 南)		

S=1:100

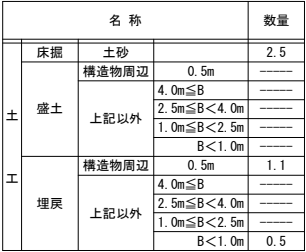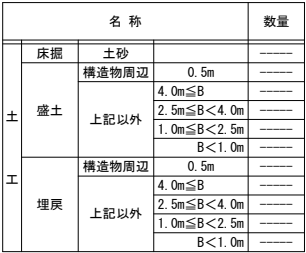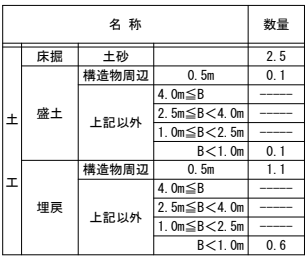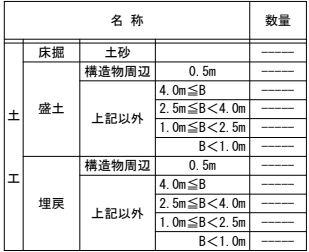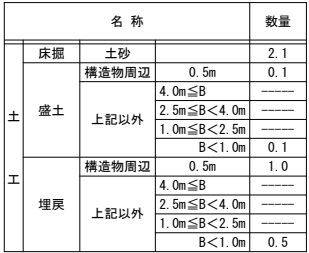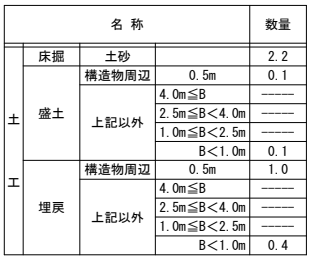

工事名	R7阿耕 長寿命化 那賀川南岸3期 宝田用水1-3工事		
路線名等	那賀川南岸3期地区		
工事箇所	阿南市市長生町		
図面名	横断図(2)		
縮尺	S=1/100	図面番号	6/14
会社名			
事業者名	徳島県南部総合農政局農林水産部〈阿南〉		

S=1:100

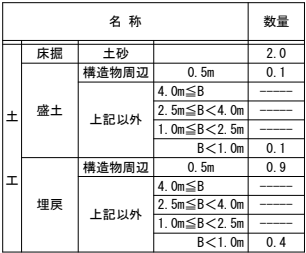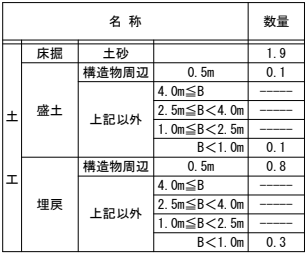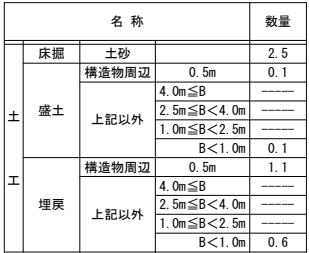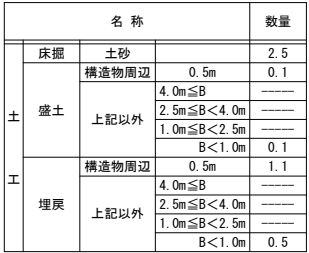


工事名	R7阿耕 長寿命化 那賀川南岸3期 宝田用水1ー3工事		
路線名等	那賀川南岸3期地区		
工事箇所	阿南市市長生町		
図面名	横断図(3)		
縮 尺	S=1/100	図面番号	7 / 14
会社名			
事業者名	徳島県南部総合農政局農林水産部〈阿南〉		

施工展開図(1)
(バレル1~5)

左側壁

底版

右側壁

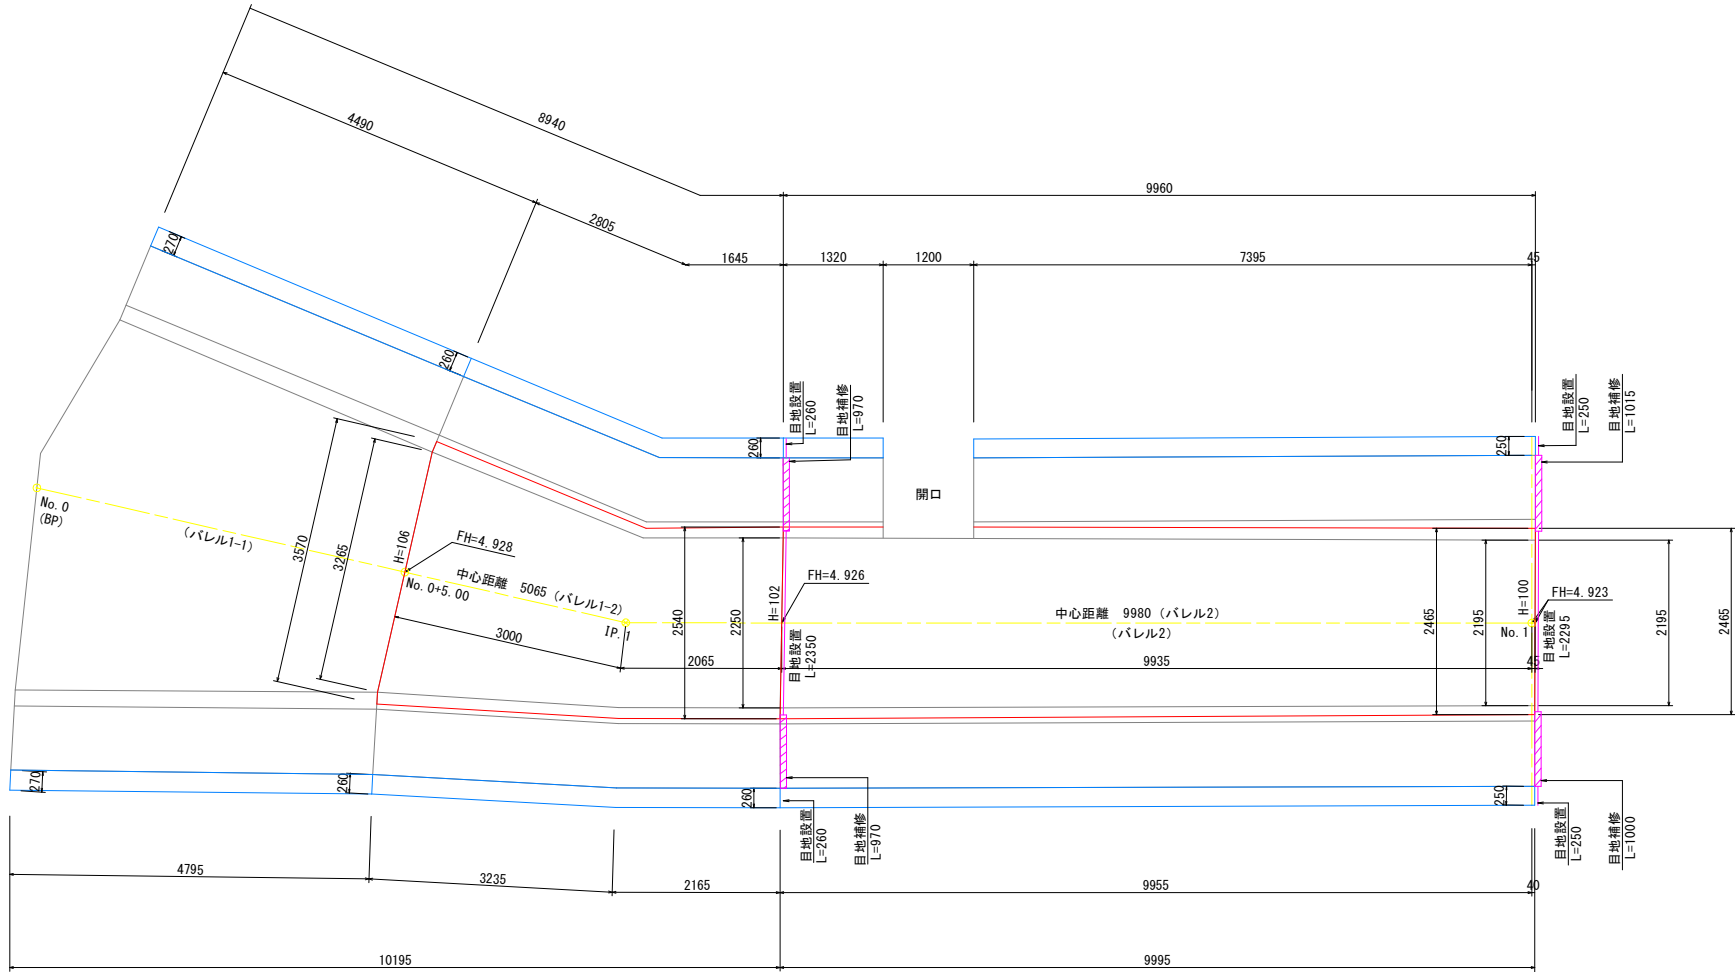


凡 例	
—	増 厚 C o 工
—	嵩 上 げ C o 工
—	目 地 補 修 工

左側壁

底版

右側壁

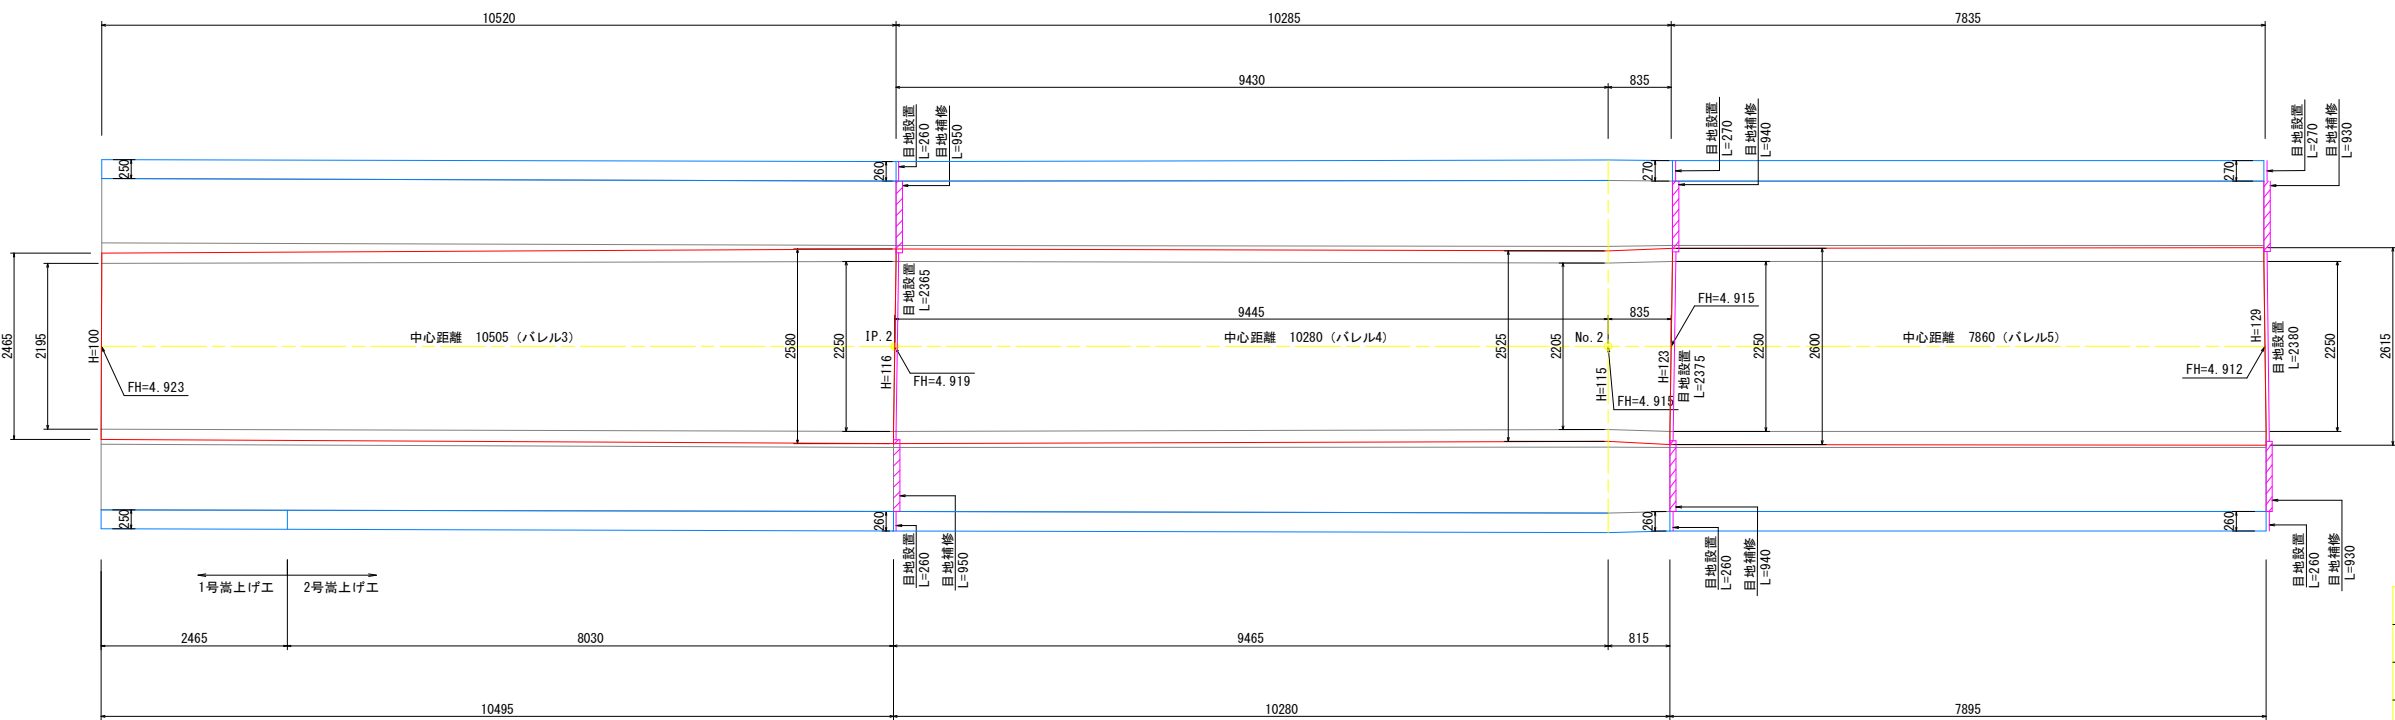


工事名	R 7 阿 耕 長 寿 命 化 那 賀 川 南 岸 3 期 宝 田 用 水 1 ～ 3 工 事		
路線名等	那 賀 川 南 岸 3 期 地 区		
工事箇所	阿 南 市 長 生 町		
図面名	施 工 展 開 図 (1)		
縮 尺	S=1/50	図面番号	9 / 1 4
会社名			
事業者名	徳 島 県 南 部 総 合 農 民 局 農 林 水 産 部 〈 阿 南 〉		

施工展開図(2)
(バレル27~31)

左側壁

底版

右側壁

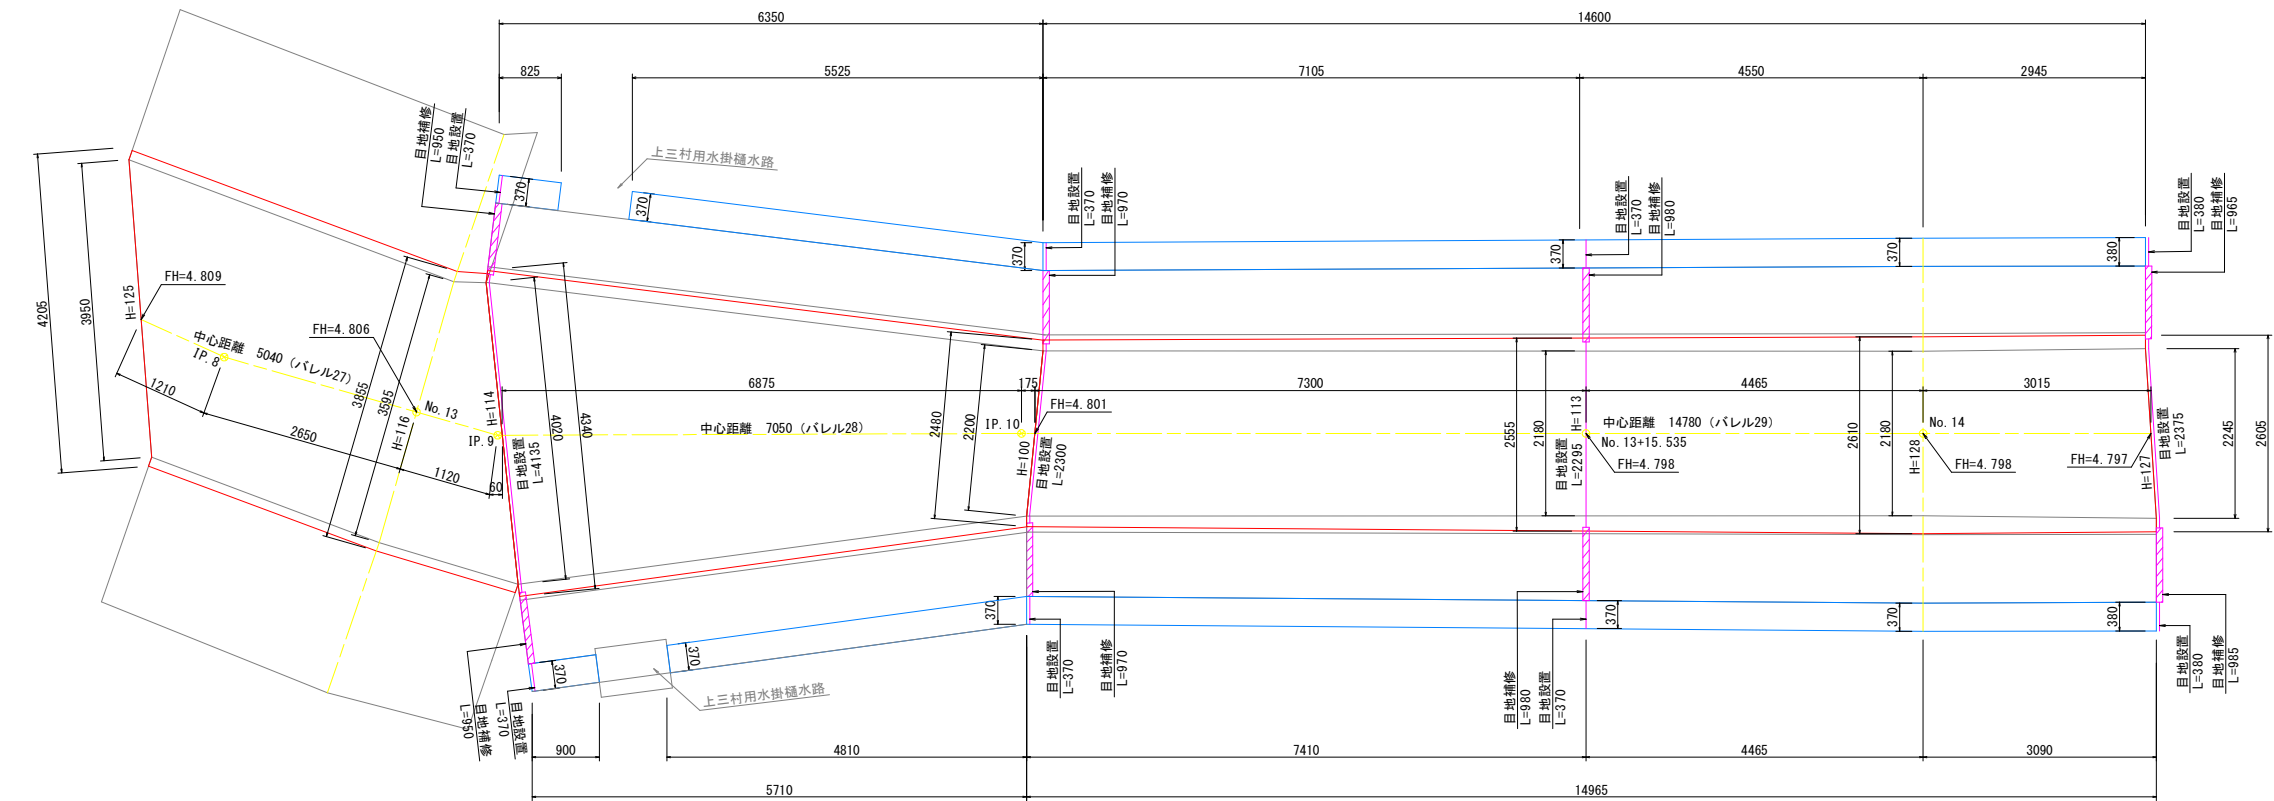


下流

左側壁

底版

右側壁

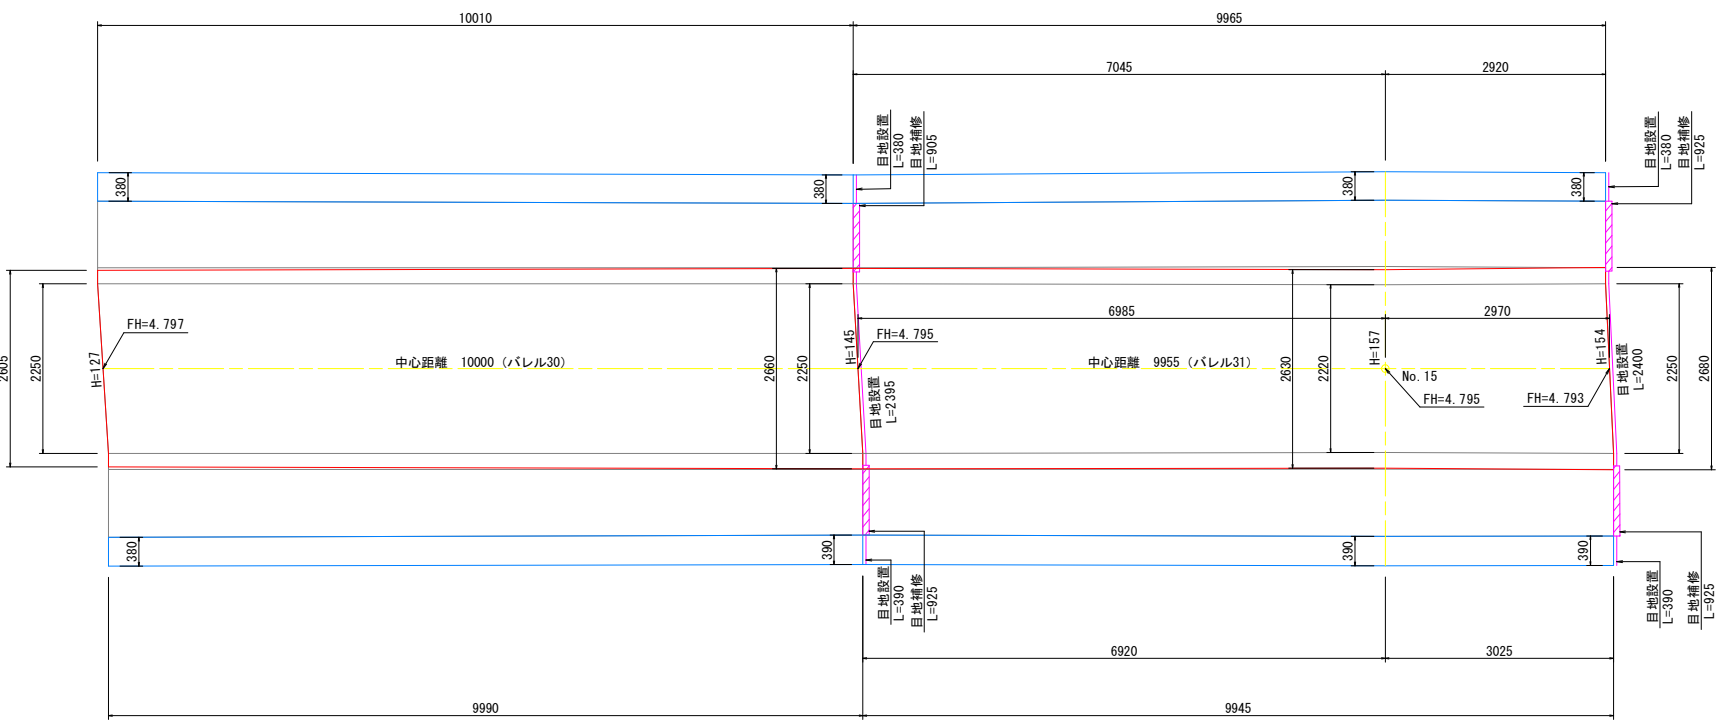

下流

凡 例

—	増 厚 C o 工
—	嵩 上 げ C o 工
—	目 地 補 修 工


工事名	R 7 阿 耕 長 寿 命 化 那 賀 川 南 岸 3 期 宝 田 用 水 1 - 3 工 事		
路線名等	那 賀 川 南 岸 3 期 地 区		
工事箇所	阿 南 市 長 生 町		
図面名	施 工 展 開 図 (2)		
縮 尺	S=1/50	図面番号	1 0 / 1 4
会社名			
事業者名	徳 島 県 南 部 総 合 農 民 局 農 林 水 産 部 < 阿 南 >		

施工展開図(3)
(バレル32~36)

左側壁

底版


右側壁

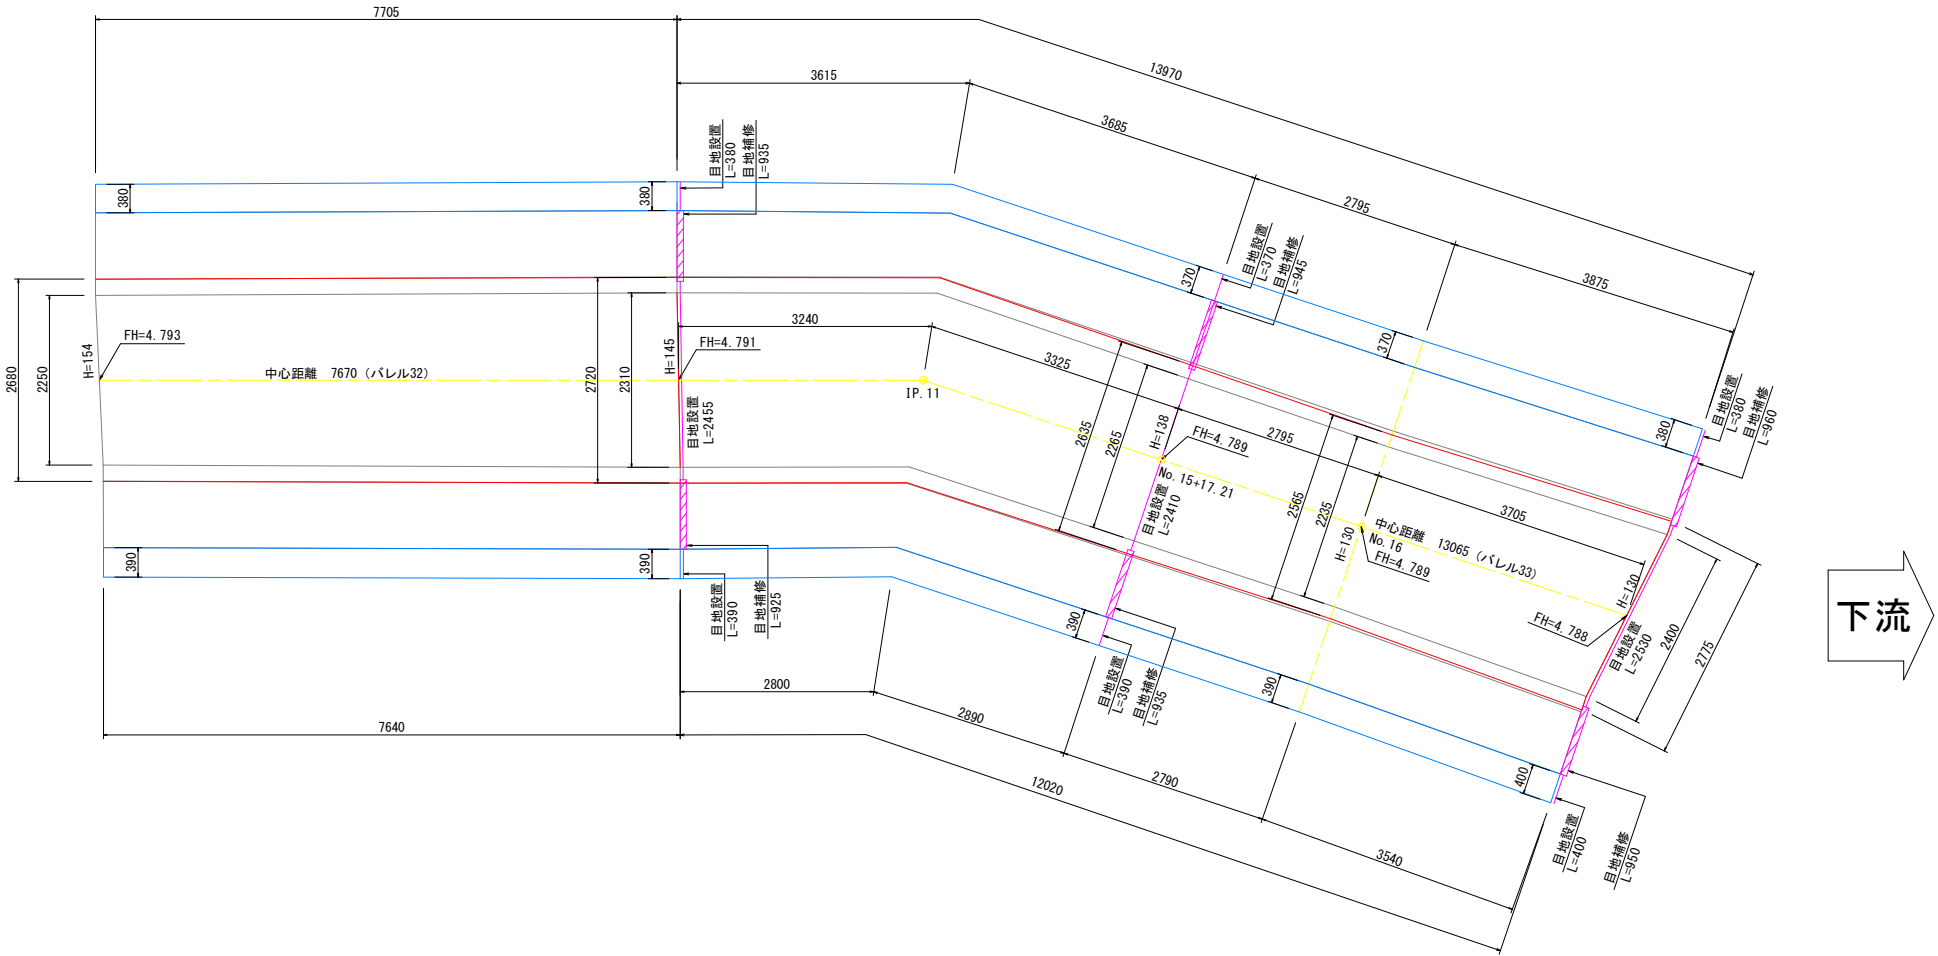

左側壁

底版

右側壁

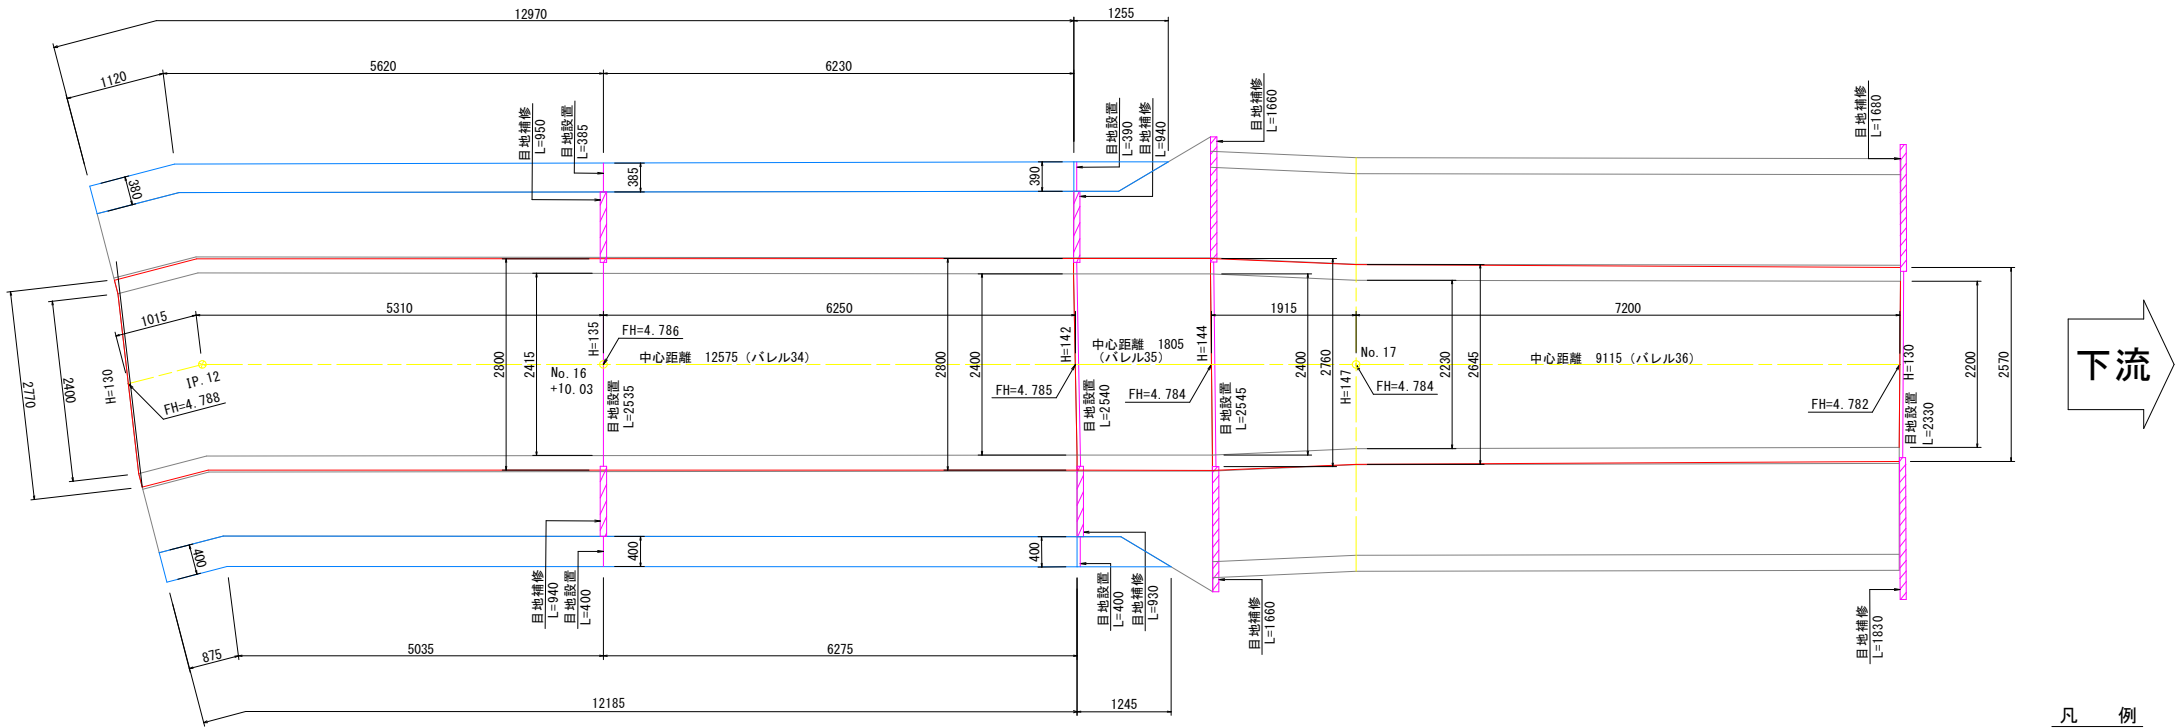

凡 例

	増 厚 C o 工
	嵩 上 げ C o 工
	目 地 補 修 工

工事名	R 7 阿 耕 長 寿 命 化 那 賀 川 南 岸 3 期 宝 田 用 水 1 - 3 工 事		
路線名等	那 賀 川 南 岸 3 期 地 区		
工事箇所	阿 南 市 長 生 町		
図面名	施 工 展 開 図 (3)		
縮 尺	S=1/50	図面番号	1 1 / 1 4
会社名			
事業者名	徳 島 県 南 部 総 合 農 民 局 農 林 水 産 部 〈 阿 南 〉		



(バレル37~41)



—	増 厚 C o 工
—	嵩 上 げ C o 工
—	目 地 補 修 工

工事名	R 7 阿 耕 長 寿 命 化 那 賀 川 南 岸 3 期 宝田用水 1 - 3 工事		
路線名等	那 賀 川 南 岸 3 期 地 区		
工事箇所	阿 南 市 長 生 町		
図面名	施 工 展 開 図 (4)		
縮 尺	S=1/50	図面番号	1 2 / 1 4
会社名			
事業者名	徳島県南部総合農林局農林水産部 (阿 南)		


施工展開図(5)
(バレル42~46)

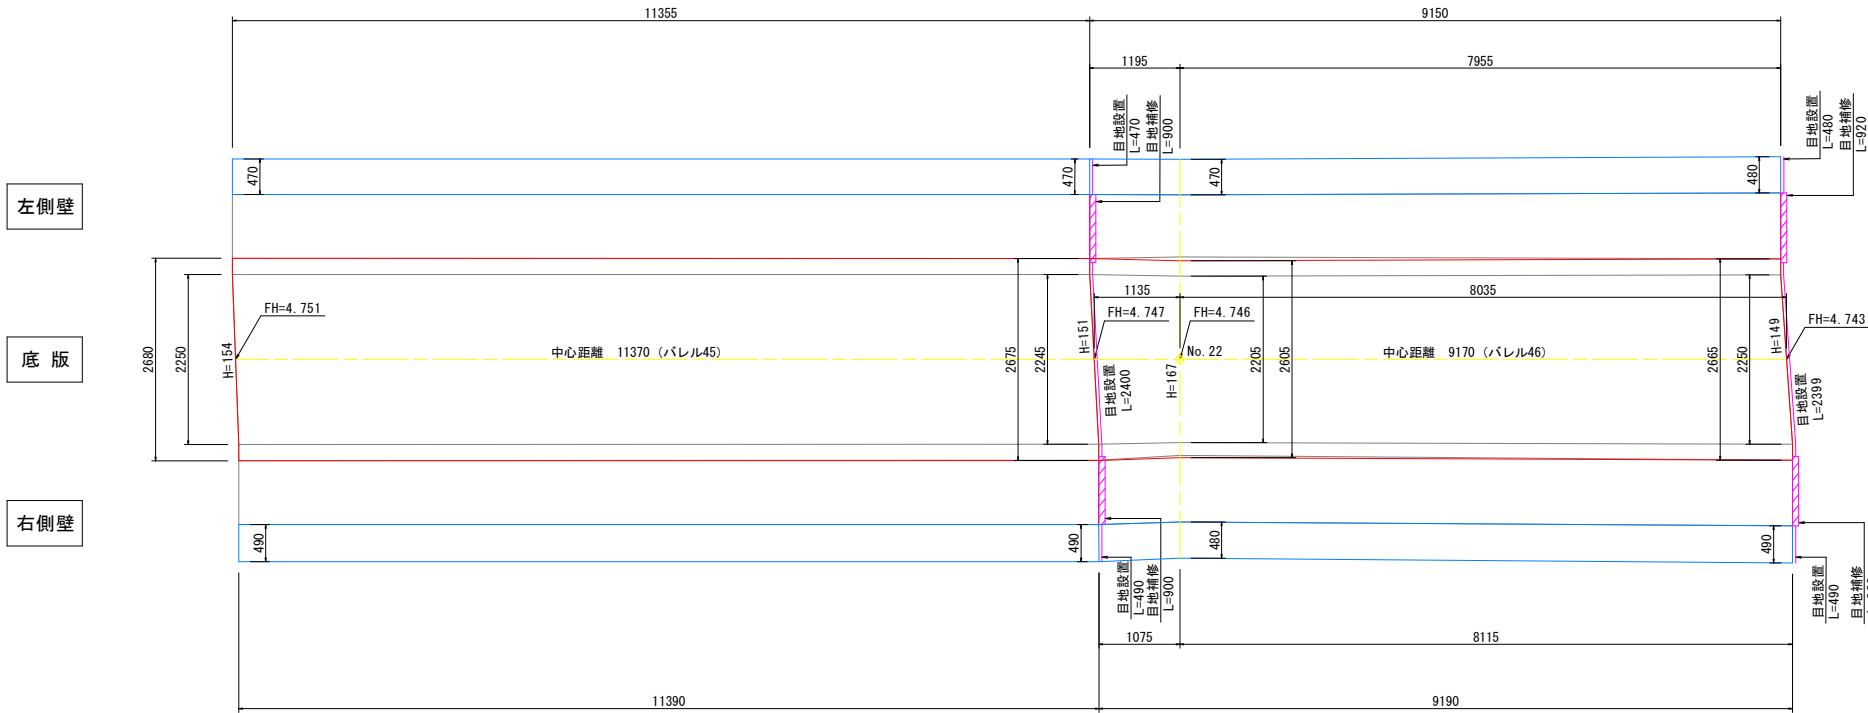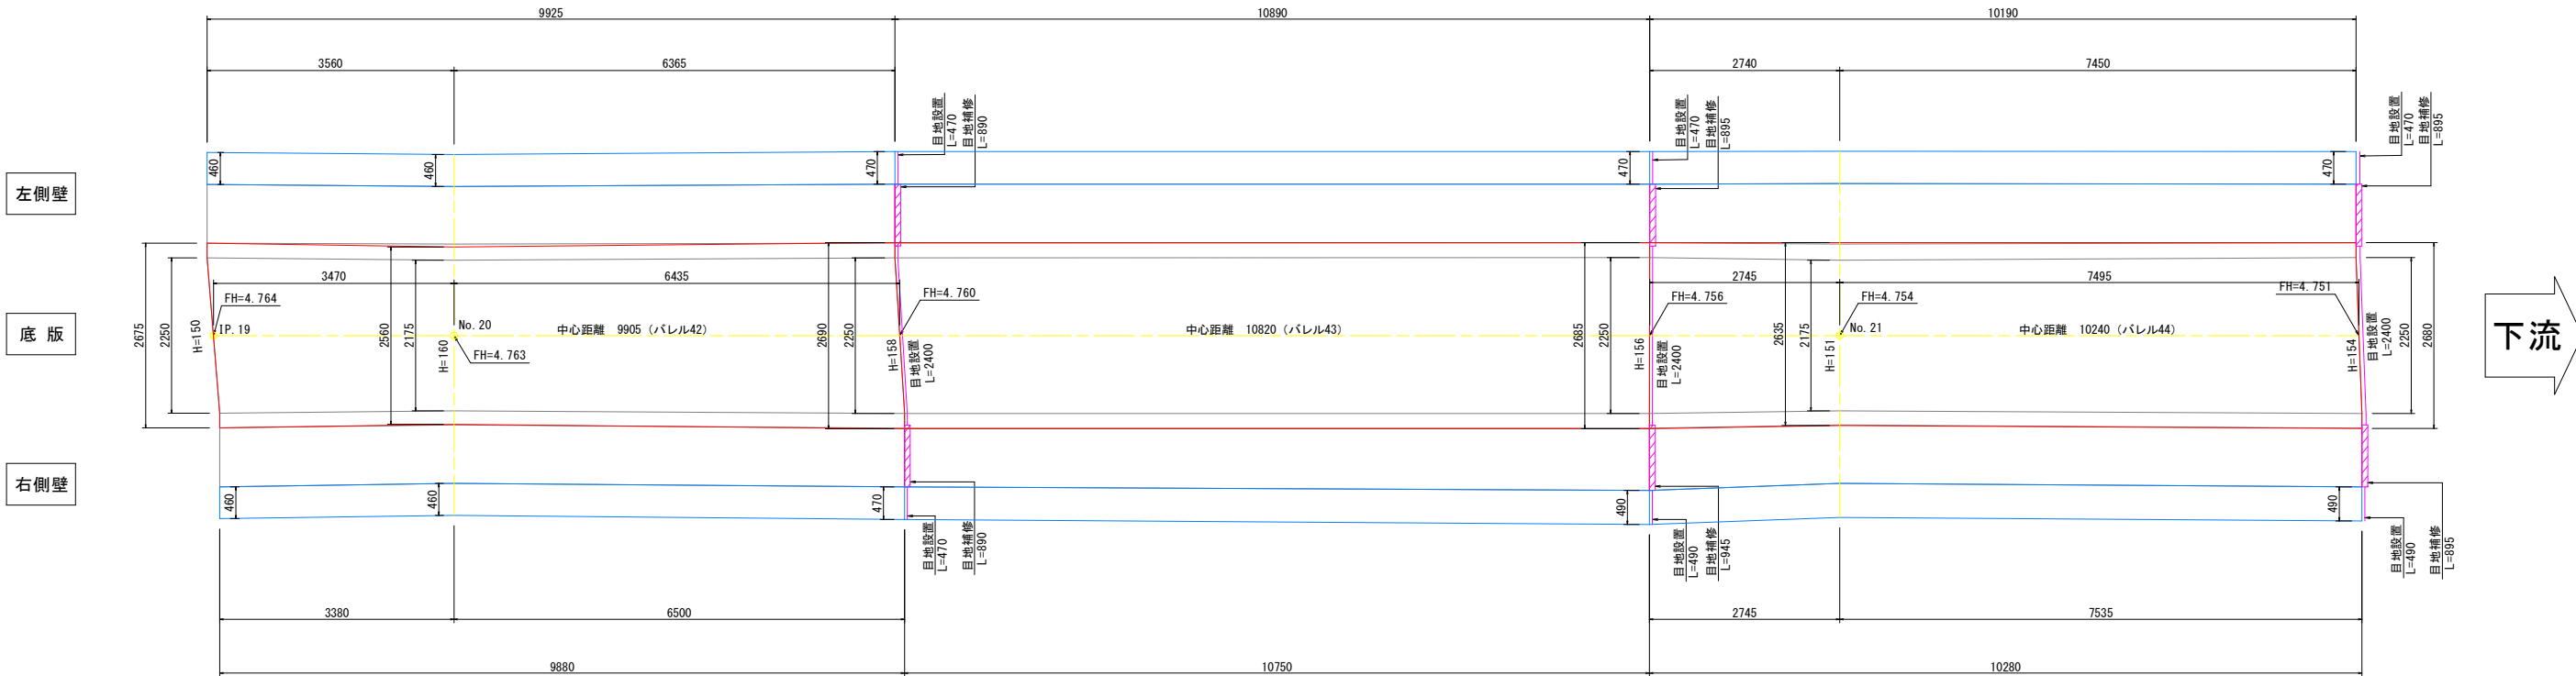

凡 例			
—	増 厚 C o 工		
—	嵩 上 げ C o 工		
—	目 地 補 修 工		

工事名	R 7 阿 耕 長 寿 命 化 那 賀 川 南 岸 3 期 宝 田 用 水 1 - 3 工 事		
路線名等	那 賀 川 南 岸 3 期 地 区		
工事箇所	阿 南 市 長 生 町		
図面名	施 工 展 開 図 (5)		
縮 尺	S=1/50	図面番号	1 3 / 1 4
会社名			
事業者名	徳 島 県 南 部 総 合 農 民 局 農 林 水 産 部 (阿 南)		

施工展開図(6)
(バレル47~48)

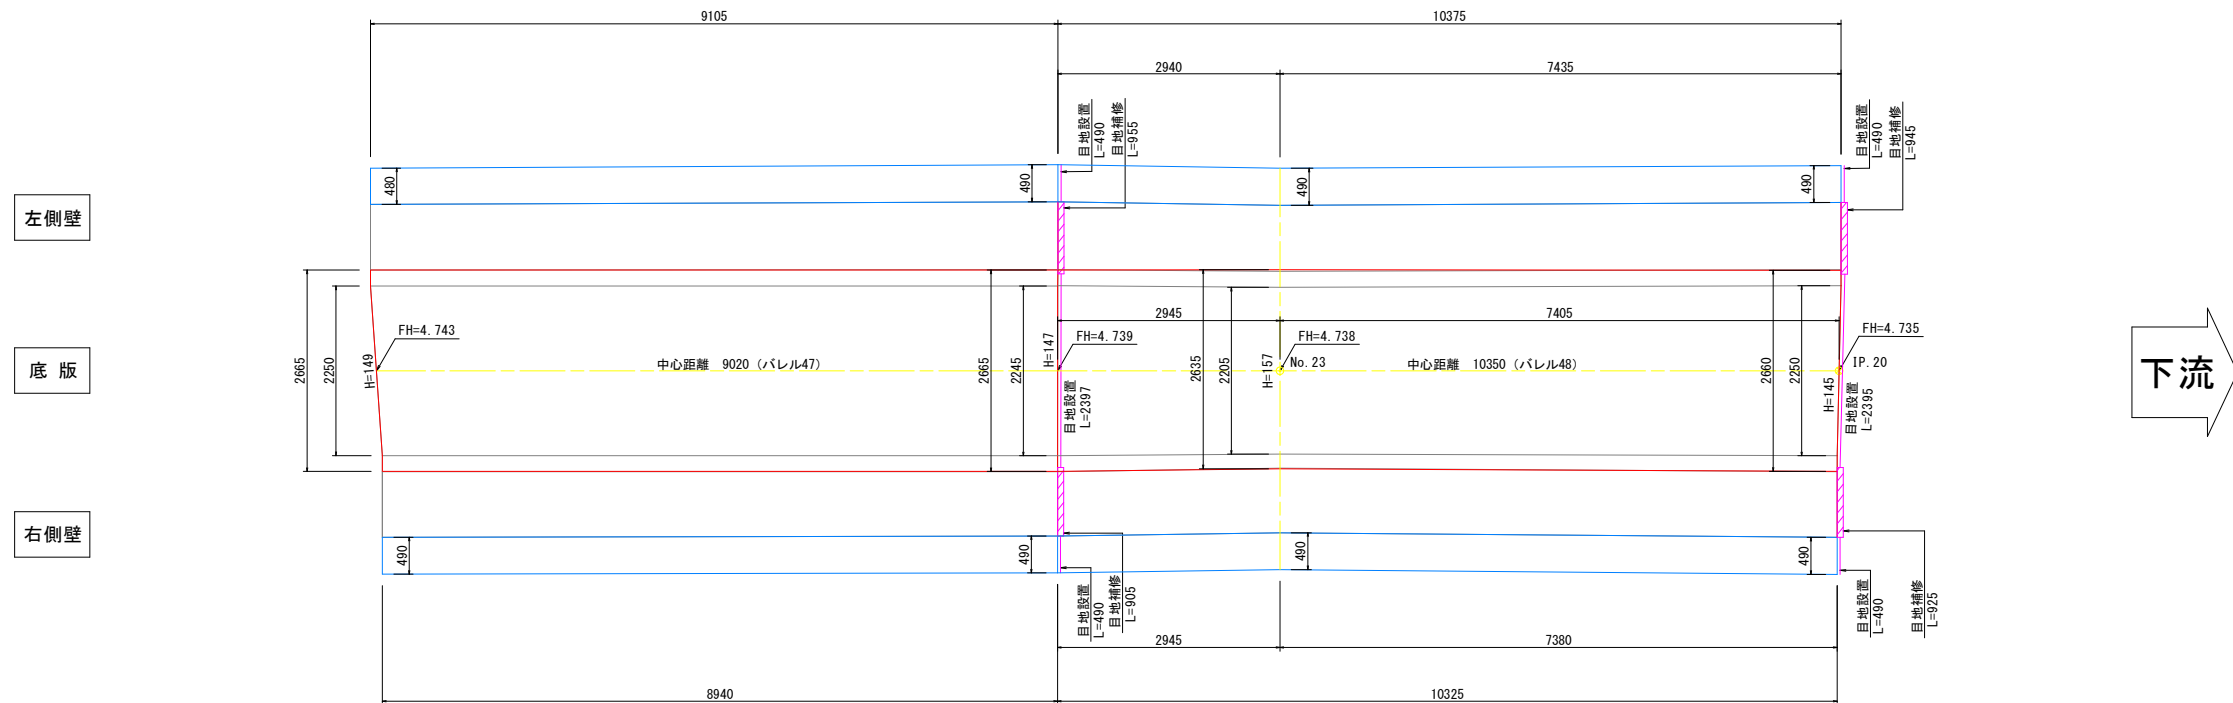

下流

凡 例	
	増 厚 C o 工
	嵩 上 げ C o 工
	目 地 補 修 工

工事名	R7阿耕 長寿命田 那賀川南岸3期 宜田用水1～3工事		
路線名等	那賀川南岸3期地区		
工事箇所	阿南市市長生町		
図面名	施工展開図(6)		
縮尺	S=1/50	図面番号	14/14
会社名			
事業者名	徳島県南部総合農林局農林水産部(阿南)		