



位置図  
S=1/2000

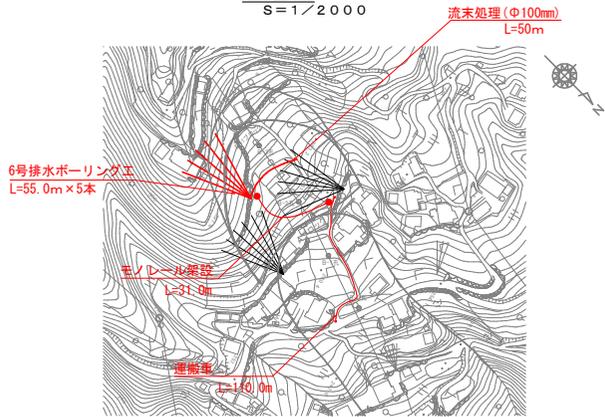


孔口処理工  
S=1/30

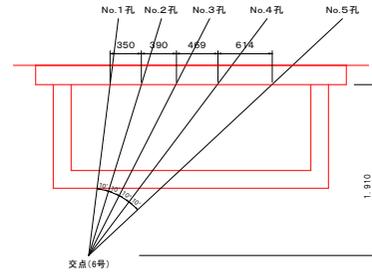



孔口処理工 1.0箇所当り

名称	単位	数量
強コンクリート	m <sup>3</sup>	0.99
同型枠	m <sup>2</sup>	5.50
間格コンクリート	m <sup>3</sup>	0.28
間格型コンクリート	m <sup>2</sup>	0.89
同型枠	m <sup>2</sup>	6.01
基礎材 (t=150mm)	m <sup>2</sup>	3.33
床場	m <sup>3</sup>	1.3
埋戻	m <sup>3</sup>	0.2
塩ビ管 (VP-75)	m	10.00
エルボ (45°)	個	5.0
塩ビ管 (VP-75)	m	2.5
水抜きパイプ (VP-75)	m	0.6
塩ビ掃除口 (100mm)	個	1.0
塩ビ管継手 (100mm)	個	1.0
仮設足場 (鋼管)	空m <sup>3</sup>	12.6
鋼管継手 (φ100mm)	m	50.0


配置図  
S=1/250

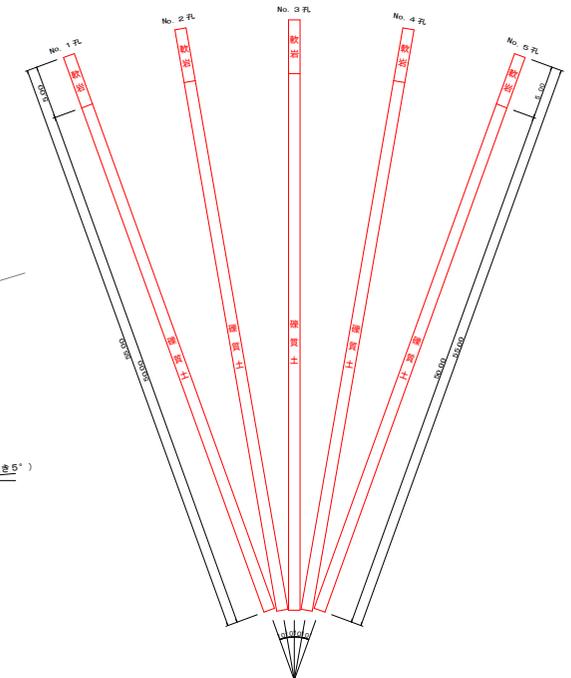


平面図  
S=1/500

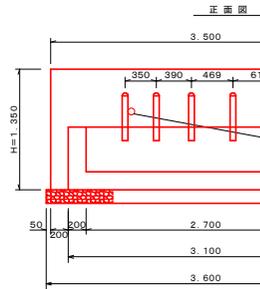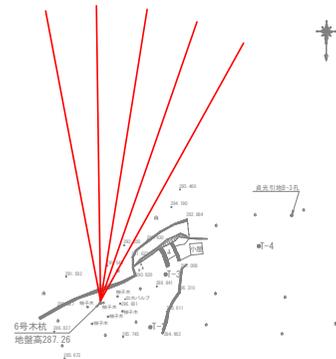


断面図

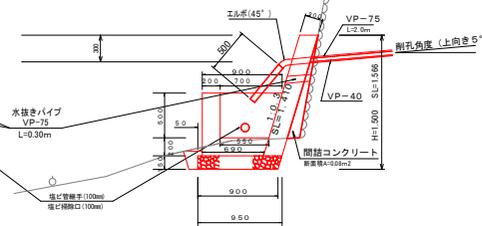

ストレーナ加工図  
S=1/4

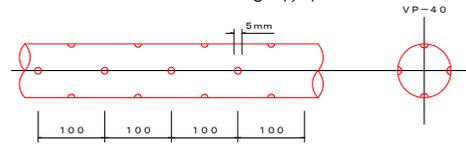

仮設足場工  
S=1/100

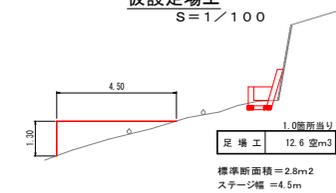


削孔長さ数量総括表

孔番号	掘削土	数量	合計
No. 1孔	50.00	5.00	55.00 m
No. 2孔	50.00	5.00	55.00 m
No. 3孔	50.00	5.00	55.00 m
No. 4孔	50.00	5.00	55.00 m
No. 5孔	50.00	5.00	55.00 m
合計	250.00 m	50.00 m	275.00 m


座標一覧表

点名	X座標	Y座標	Z座標	6号地点	X座標	Y座標	標高
T-1	113161.537	51842.869	286.292	6号(木杭地盤)	113157.698	51888.184	G/H=287.26m
T-2	113162.206	51878.770	285.659	交点(6号)	113157.284	51888.107	-
T-3	113152.946	51875.914	287.199	+10.0m	113147.411	51888.515	-
T-4	113147.110	51858.408	288.651	-5.0m	113162.220	51888.902	-

解析断面図  
S=1/1000

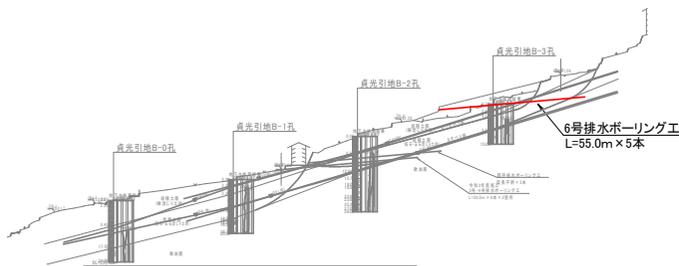

保孔管詳細図  
S=1/250

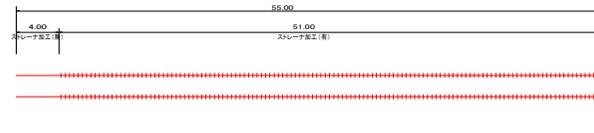


保孔管数量表

孔番号	保孔管数量表 (VP-40)		合計
	ストレーナ加工 (防汚用)	ストレーナ加工 (無汚)	
No. 1孔	51.00	4.00	55.00 m
No. 2孔	51.00	4.00	55.00 m
No. 3孔	51.00	4.00	55.00 m
No. 4孔	51.00	4.00	55.00 m
No. 5孔	43.00	12.00	55.00 m
合計	247.00 m	28.00 m	275.00 m

※ No. 5孔は、右積との距離1m程度となるため、無孔区間を12mとする。

仮設足場工 (機材設置)  
S=1/100

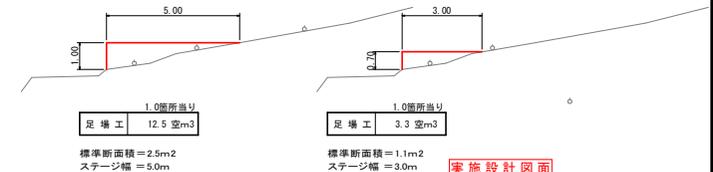

実施設計図面

工事名	R7高耕 地すべり つるぎ北 引地排水ボーリング工事		
路線名等	つるぎ北地区		
工事箇所	美馬郡つるぎ町貞光引地		
図面名	6号排水ボーリング工 (貞光引地地区)		
縮尺	図示	図面番号	1 / 1
会社名			
事業者名	徳島県西部総合建設局<美馬>		