


平面図

S=1/2000

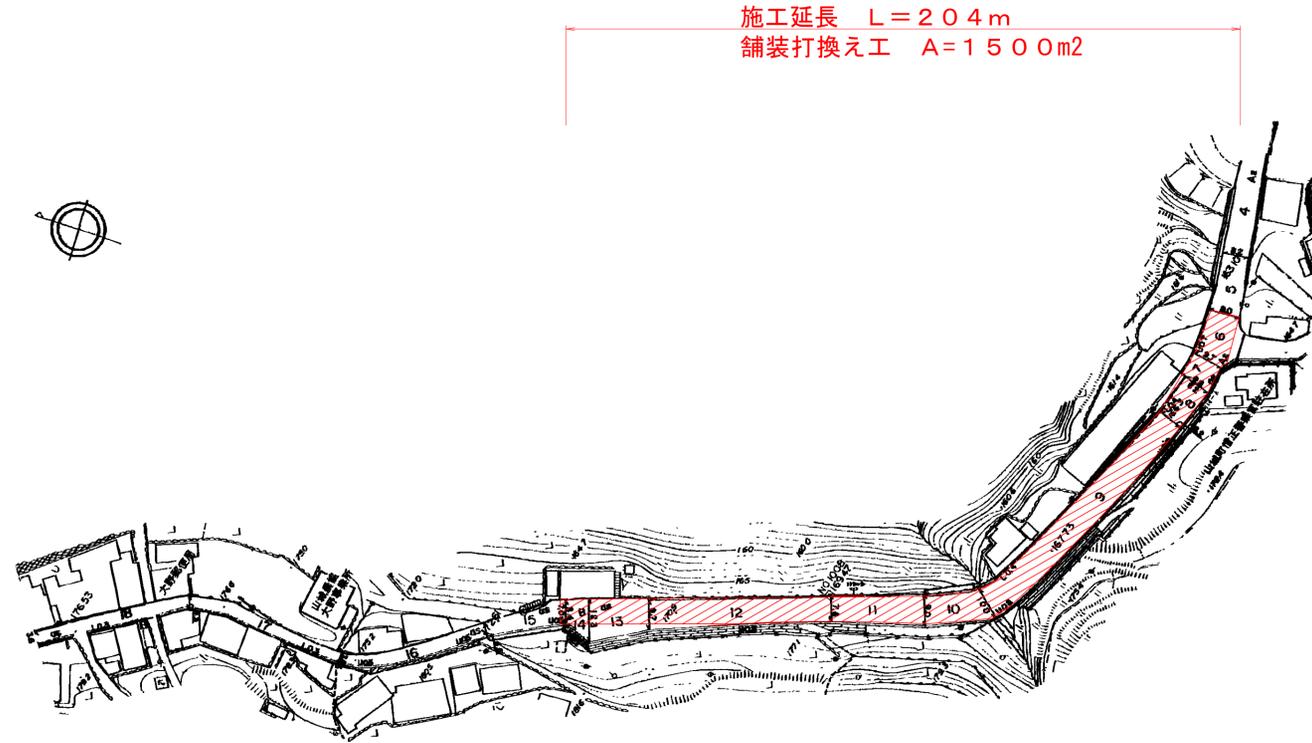


標準断面図

S=1:100



施工要領図

S=1:20

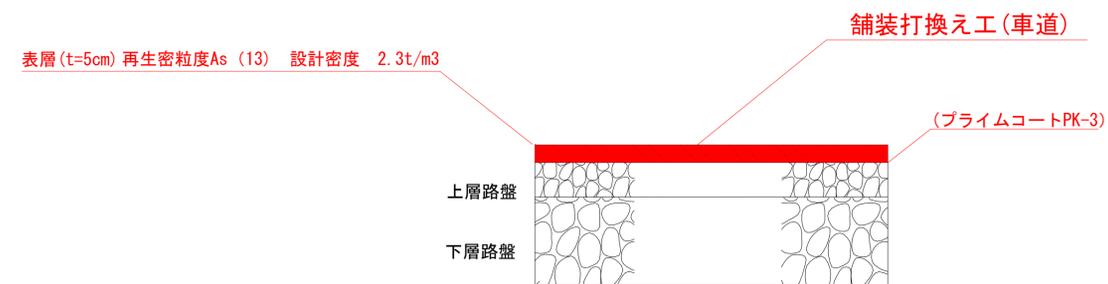

実施設計図面

工事名	R7三土 国道319号 三・山城大野 舗装工事		
路線名等	一般国道319号		
工事箇所	三好市山城町大野		
図面名	平面図・標準断面図・施工要領図		
縮尺	図示	図面番号	1 / 1
会社名			
事業者名	徳島県西部総合県民局県土整備部<三好>		