



仮設計画図(1)

池内工用道路


平面図 S=1:500

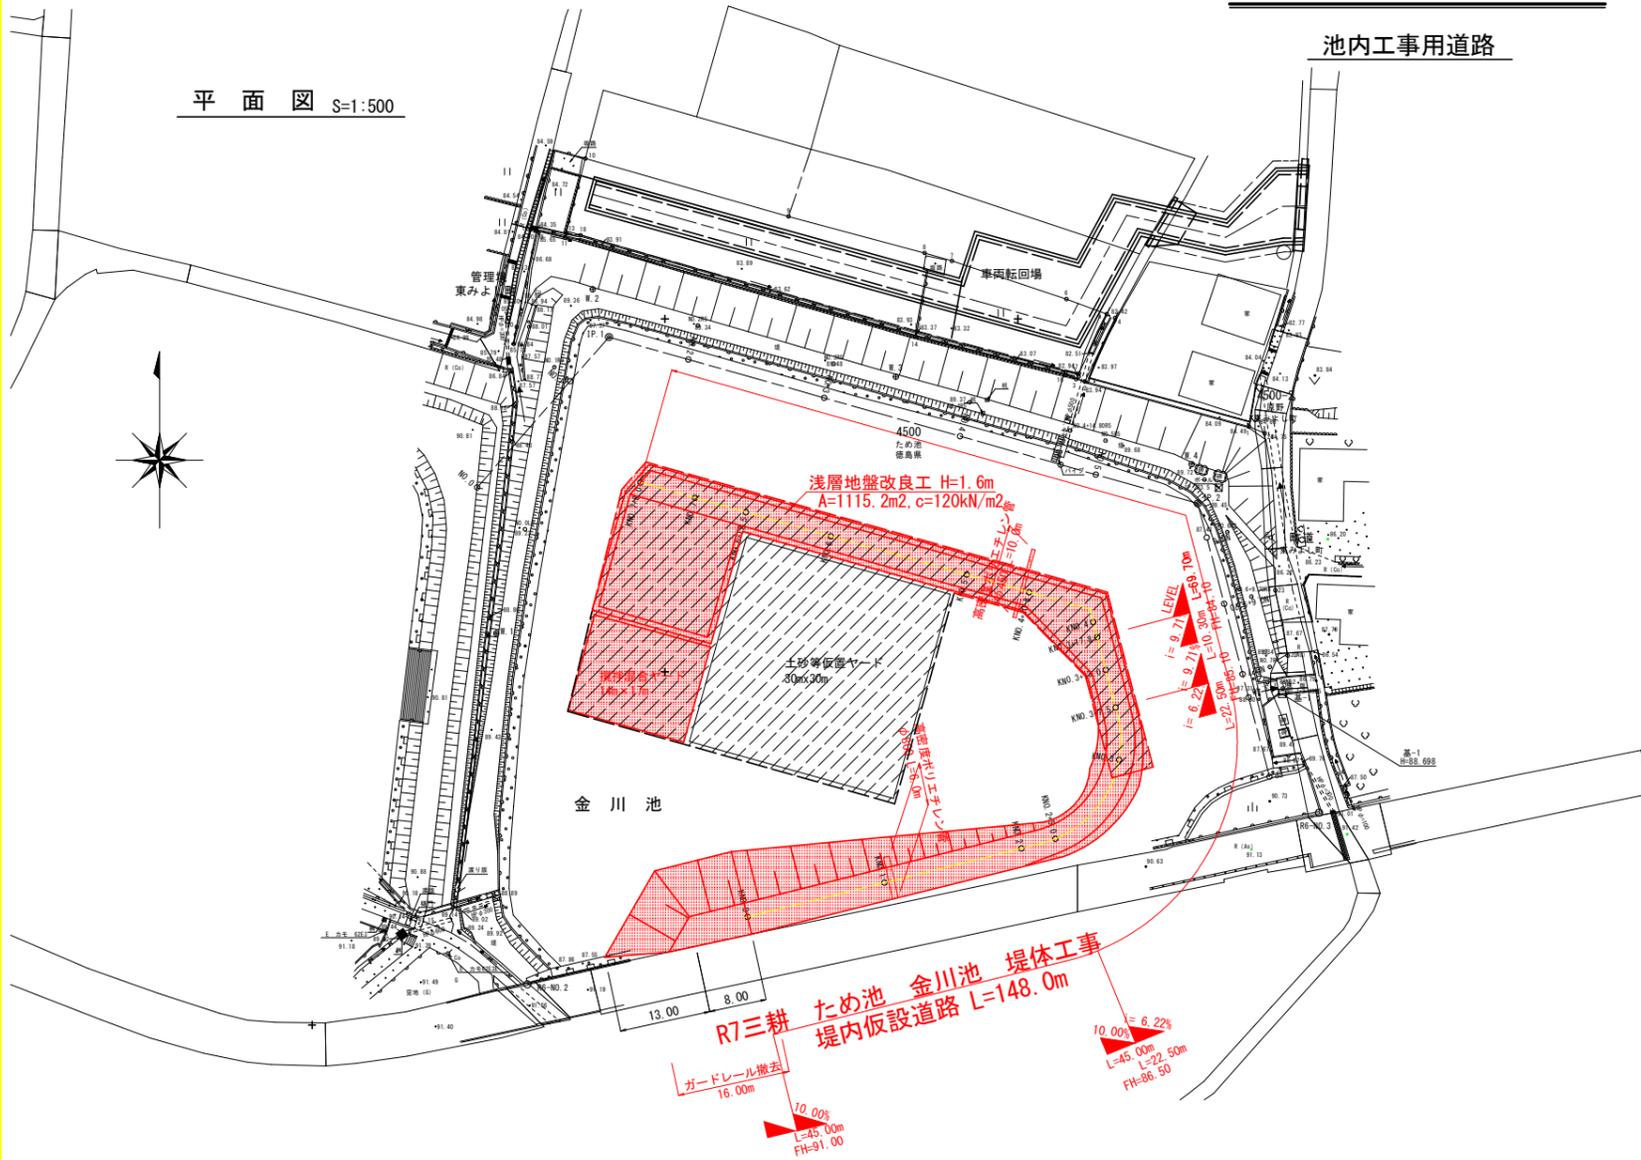

横断面図 S=1:100

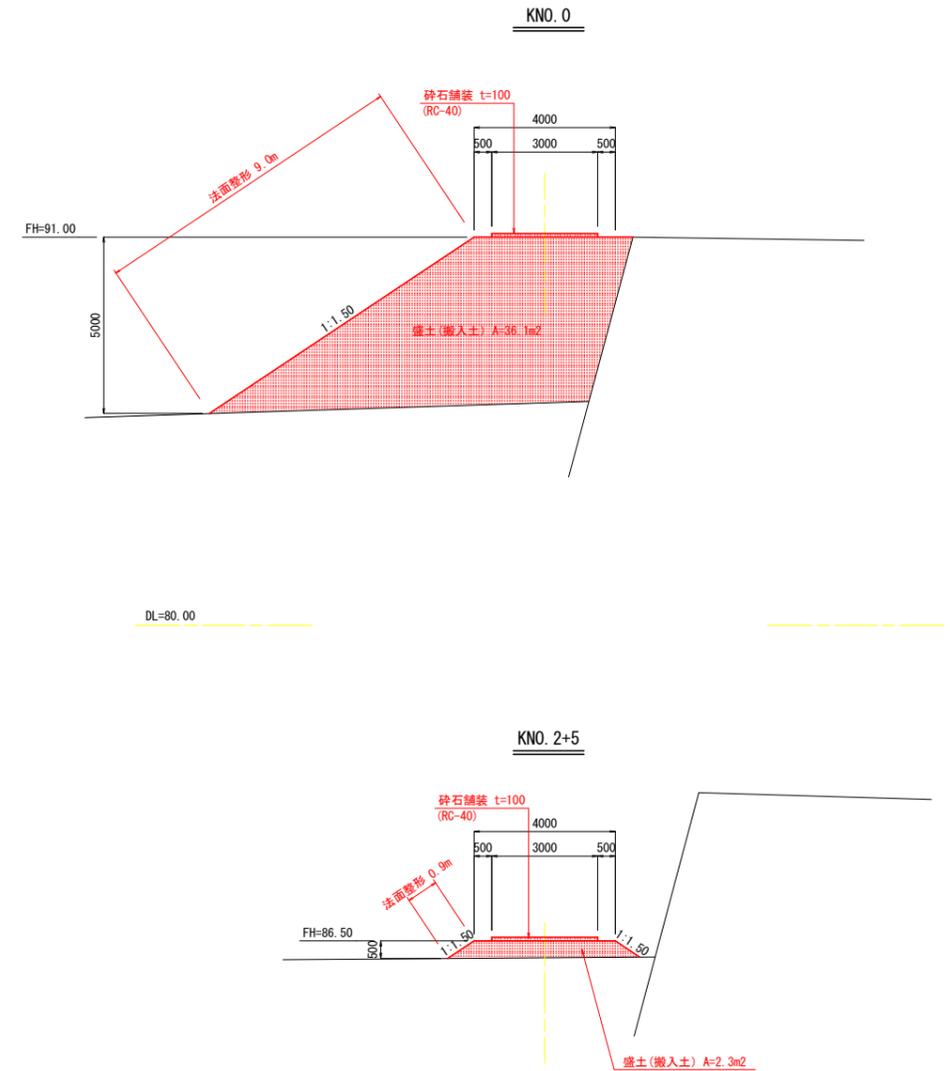

縦断面図 V=1:200 H=1:500




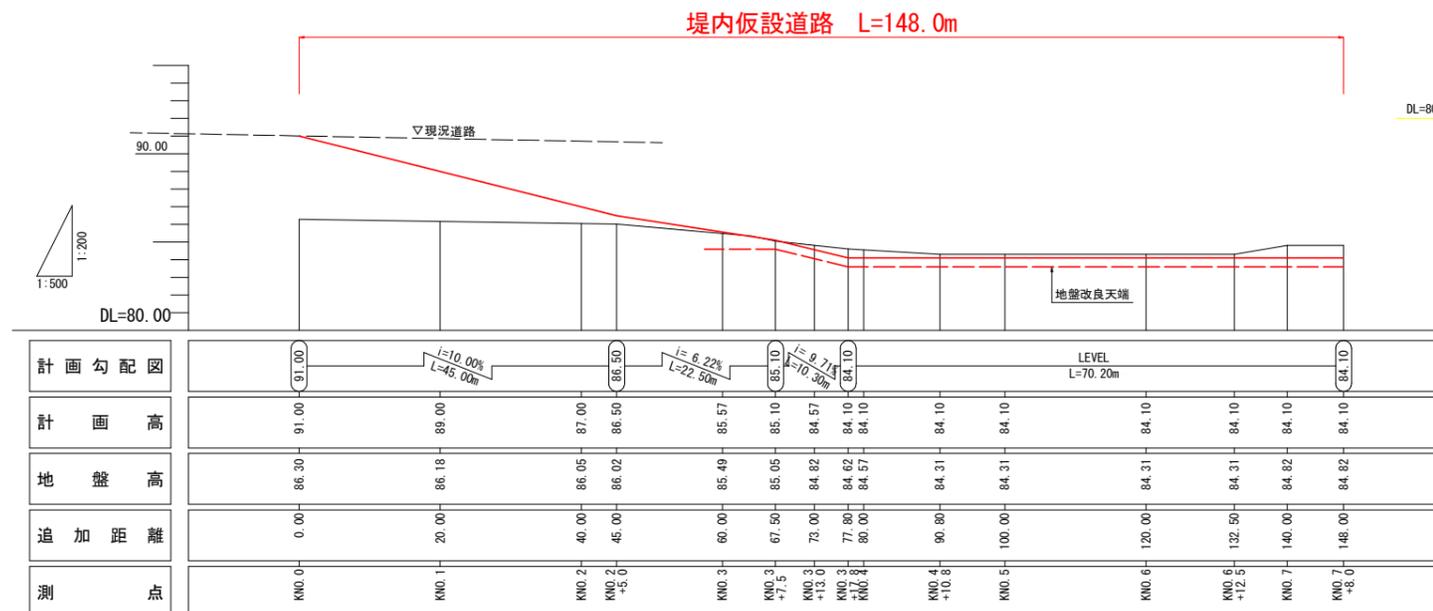


当初設計


工事名	R7三耕 ため池 金川池 堤体工事		
路線名等	金川池地区		
工事箇所	徳島県三好郡東みよし町加茂		
図面名	仮設計画図(1)		
縮尺	図示	図面番号	1 / 2
会社名			
事業者名	徳島県西部総合県民局農林水産部(三好)		

仮設計画図(2) S=1:100

池内工事用道路 横断面図

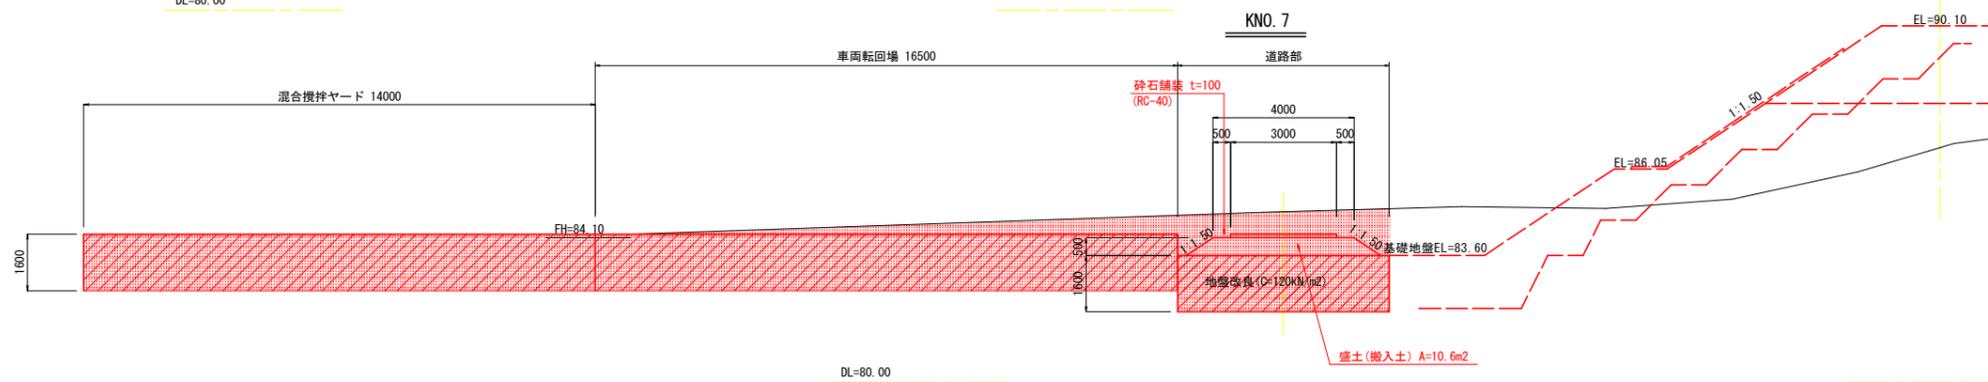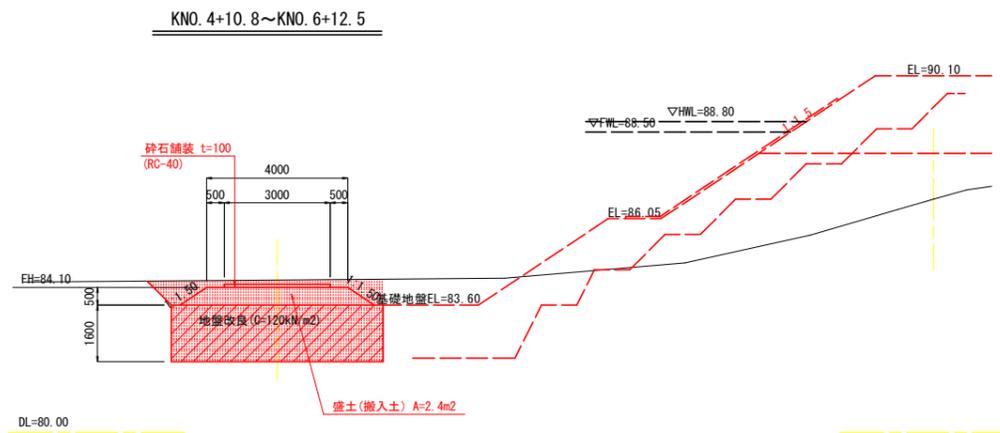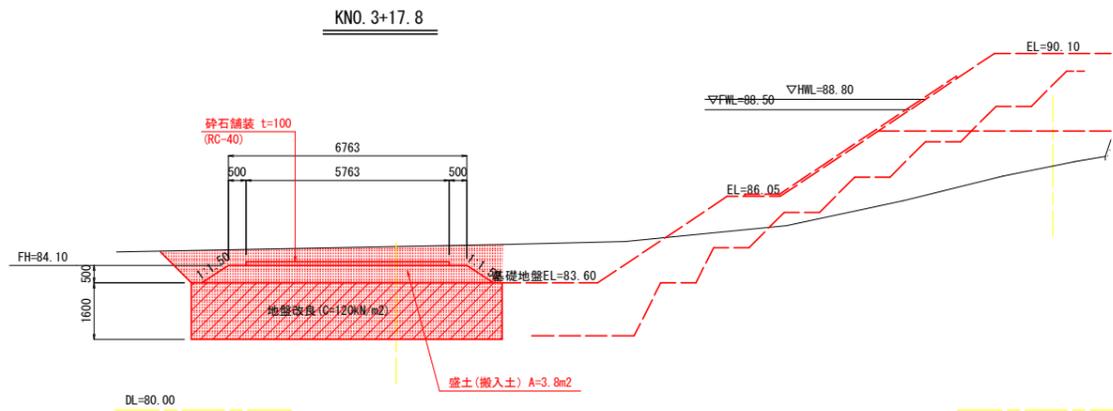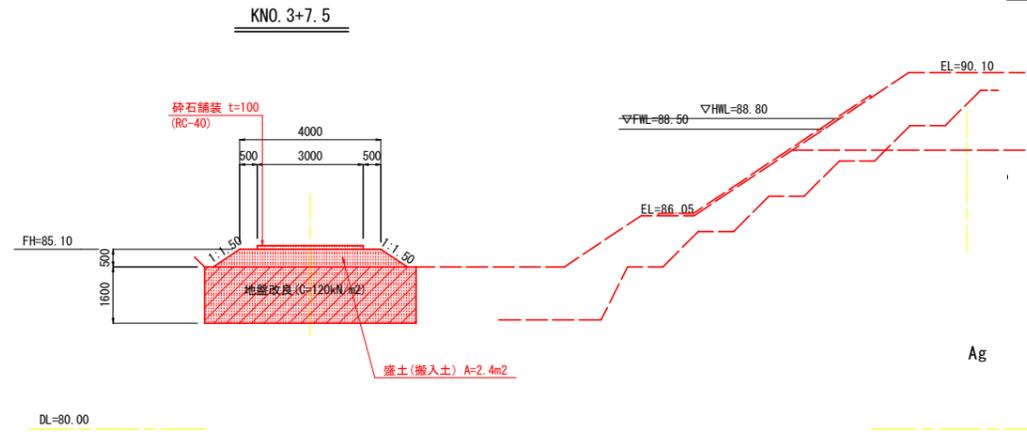

高密度ポリエチレン管 S=1:25

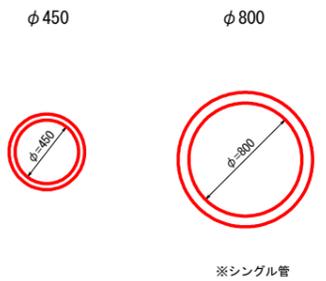

当初設計

工事名	R7三耕 ため池 金川池 堤体工事
路線名等	金川池地区
工事箇所	徳島県三好郡美よし町加茂
図面名	仮設計画図(2)
縮尺	S=1:100 図面番号 2 / 2
会社名	
事業者名	徳島県西部総合県民局農林水産部(三好)