


計画平面図 S=1:500

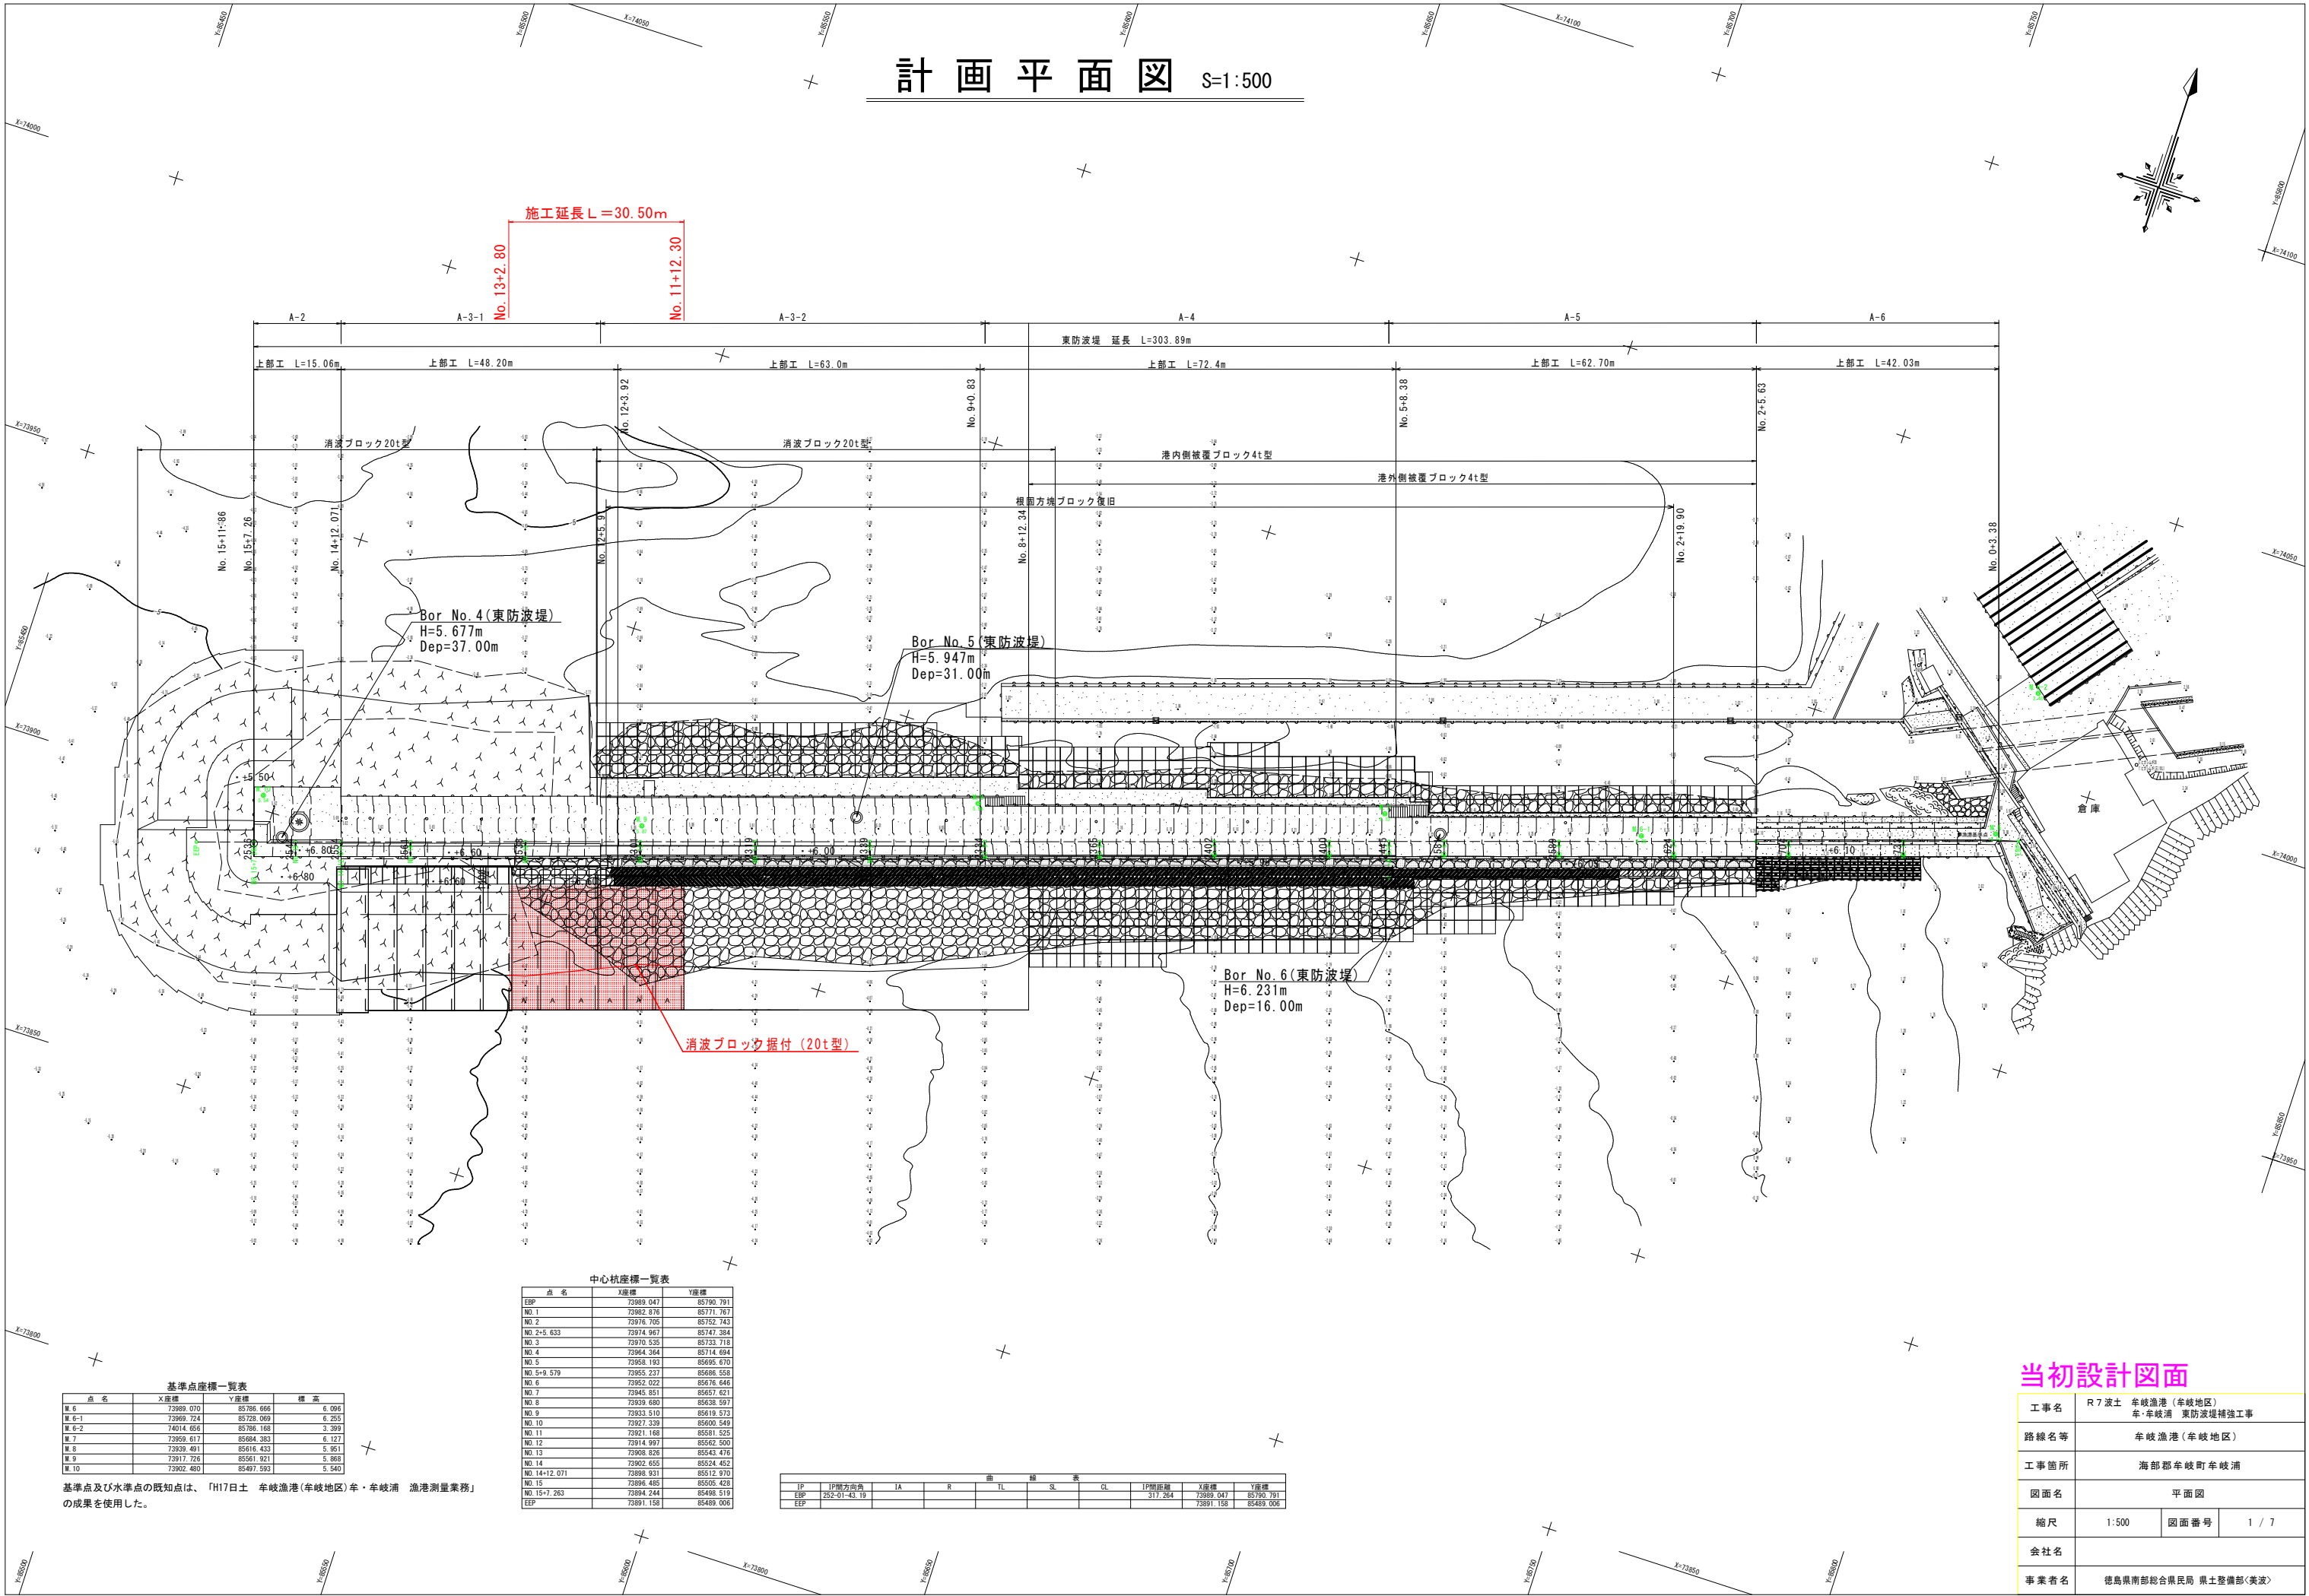

当初設計図面


工事名	R7波土 牟岐漁港(牟岐地区) 牟岐浦 東防波堤補強工事		
路線名等	牟岐漁港(牟岐地区)		
工事箇所	海部郡牟岐町牟岐浦		
図面名	平面図		
縮尺	1:500	図面番号	1 / 7
会社名			
事業者名	徳島県南部総合農政局 農土整備部<美波>		

基準点座標一覧表			
点名	X座標	Y座標	標高
M.6	73989.070	85786.686	6.096
M.6-1	73989.724	85728.069	6.255
M.6-2	74014.656	85786.168	3.399
M.7	73959.617	85684.383	6.127
M.8	73939.491	85616.433	5.951
M.9	73917.726	85561.921	5.868
M.10	73902.460	85497.593	5.560

基準点及び水準点の既知点は、「H17日土 牟岐漁港(牟岐地区)牟岐浦 漁港測量業務」の成果を使用した。

中心杭座標一覧表			
点名	X座標	Y座標	
EEP	73989.047	85790.791	
NO.1	73982.876	85771.767	
NO.2	73976.705	85752.743	
NO.2+5.633	73974.967	85747.384	
NO.3	73970.535	85733.718	
NO.4	73964.384	85714.694	
NO.5	73958.193	85696.670	
NO.5+9.579	73955.237	85686.558	
NO.6	73952.022	85676.646	
NO.7	73945.851	85657.621	
NO.8	73939.680	85638.597	
NO.9	73933.510	85619.573	
NO.10	73927.339	85600.549	
NO.11	73921.168	85581.525	
NO.12	73914.997	85562.500	
NO.13	73908.826	85543.476	
NO.14	73902.655	85524.452	
NO.14+12.071	73898.931	85512.970	
NO.15	73896.485	85505.425	
NO.15+7.263	73894.244	85498.519	
EEP	73891.158	85489.006	

曲線表							
IP	IP側方向角	IA	R	YL	SL	OL	IP側距離
EEP	252°01'42.19						317.264
EEP							73891.158

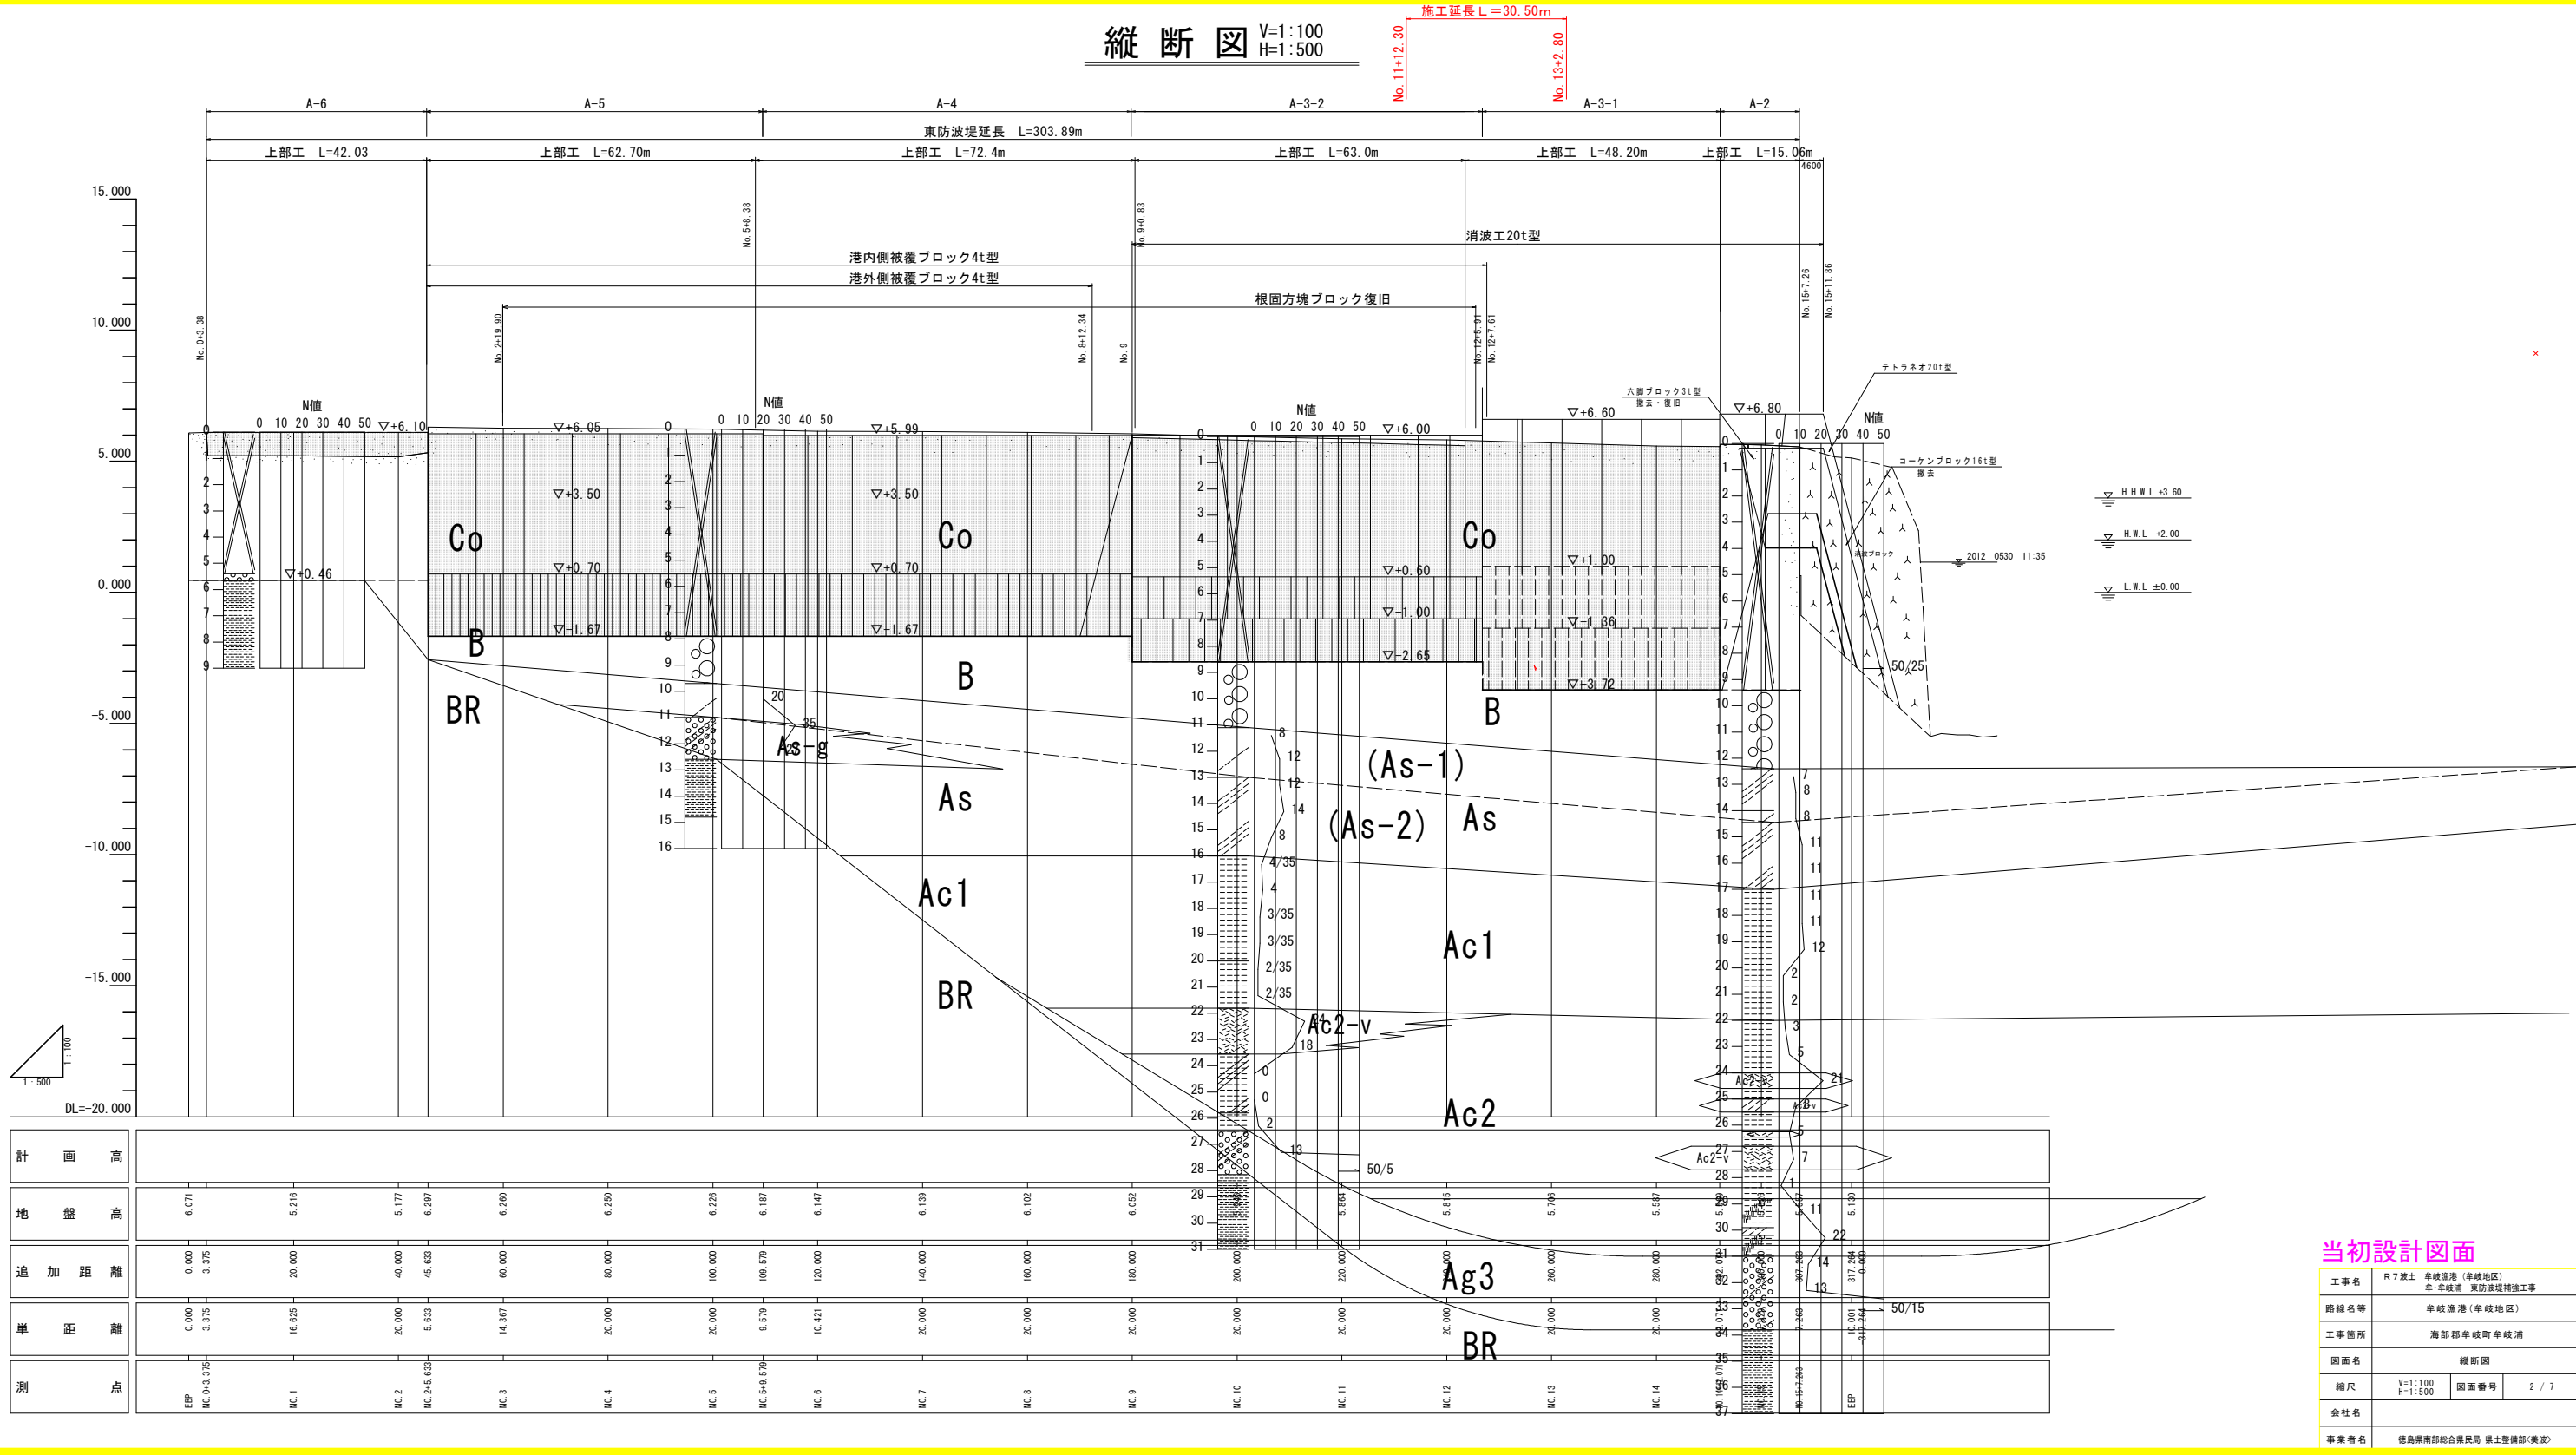

当初設計図面

工事名	R7渡土 牟岐漁港(牟岐地区) 牟岐漁港 東防波堤補強工事		
路線名等	牟岐漁港(牟岐地区)		
工事箇所	海部郡牟岐町牟岐浦		
図面名	縦断図		
縮尺	V=1:100 H=1:500	図面番号	2 / 7
会社名			
事業者名	徳島県南総合振興局 県土整備部(美波)		

横断図(1) S=1:100
(東防波堤)


NO. 13

名 称	規 格	区 分	単 位	今回数量
消波ブロック	1 6 t	陸 上	m3	-
		水 中	m3	-
消波ブロック	2 0 t	陸 上	m3	52.2
		水 中	m3	38.5

NO. 13

GH=5.706
FH=

名 称	規 格	区 分	単 位	数 量
掘 削	岩	陸 上	m3	-
	土砂	水 中	m3	-
被覆石撤去	1 t	水 中	m3	3.3
基礎捨石撤去	10~200kg	水 中	m3	7.0
基礎捨石	10~200kg		m3	3.2
同上木均し	±5cm	水 中	m2	1.9
同上荒均し	±50cm	水 中	m2	3.2
被覆石復旧	1 t	水 中	m3	2.0
同上荒均し	±50cm	水 中	m2	2.9
上部コンクリート	σ _{ck} =18N/mm ²	陸上潮待 +0.70~+2.00	m3	1.69
		陸 上 +2.00~+6.60	m3	9.38
同 上 型枠	鋼製型枠	陸上潮待 +0.70~+2.00	m2	1.00
		陸 上 +2.00~+6.60	m2	5.62
チップング			m2	7.5

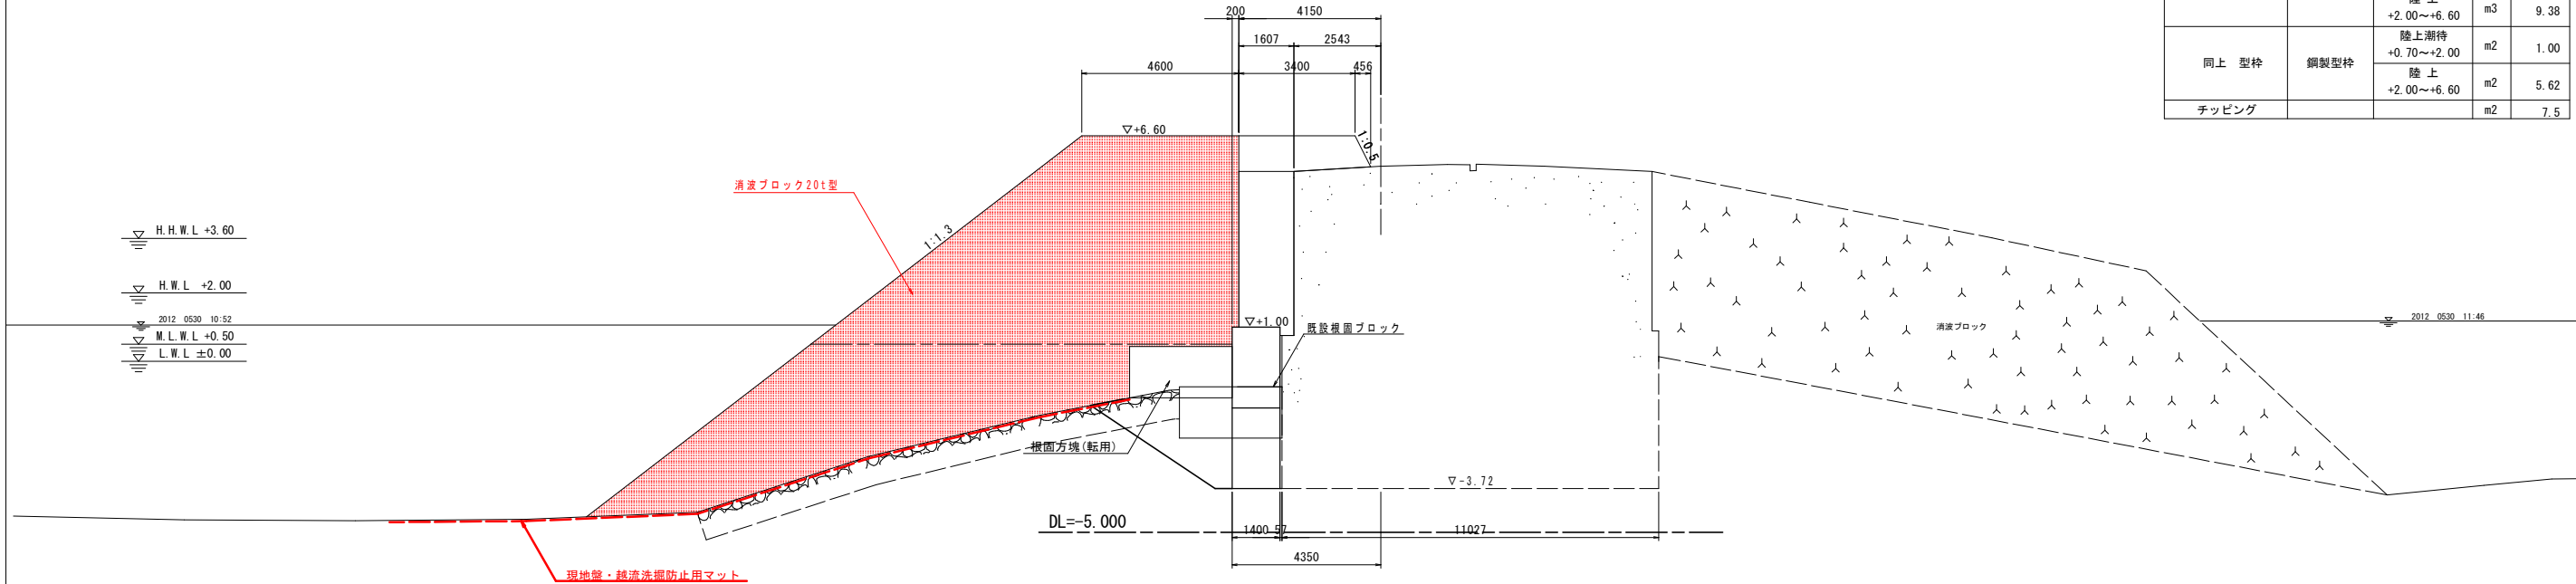


NO. 12

名 称	規 格	区 分	単 位	今回数量
消波ブロック	1 6 t	陸 上	m3	-
		水 中	m3	-
消波ブロック	2 0 t	陸 上	m3	44.9
		水 中	m3	33.6

NO. 12

GH=5.815
FH=

名 称	規 格	区 分	単 位	数 量
掘 削	岩	陸 上	m3	-
	土砂	水 中	m3	-
被覆石撤去	1 t	水 中	m3	0.7
基礎捨石撤去	10~200kg	水 中	m3	0.7
基礎捨石	10~200kg		m3	1.3
同上木均し	±5cm	水 中	m2	1.9
同上荒均し	±50cm	水 中	m2	4.4
被覆石復旧	1 t	水 中	m3	1.1
同上荒均し	±50cm	水 中	m2	1.4
上部コンクリート	σ _{ck} =18N/mm ²	陸上潮待 +0.60~+2.00	m3	2.15
		陸 上 +2.00~+6.00	m3	6.22
同 上 型枠	鋼製型枠	陸上潮待 +0.60~+2.00	m2	1.40
		陸 上 +2.00~+6.00	m2	3.60
チップング			m2	5.90

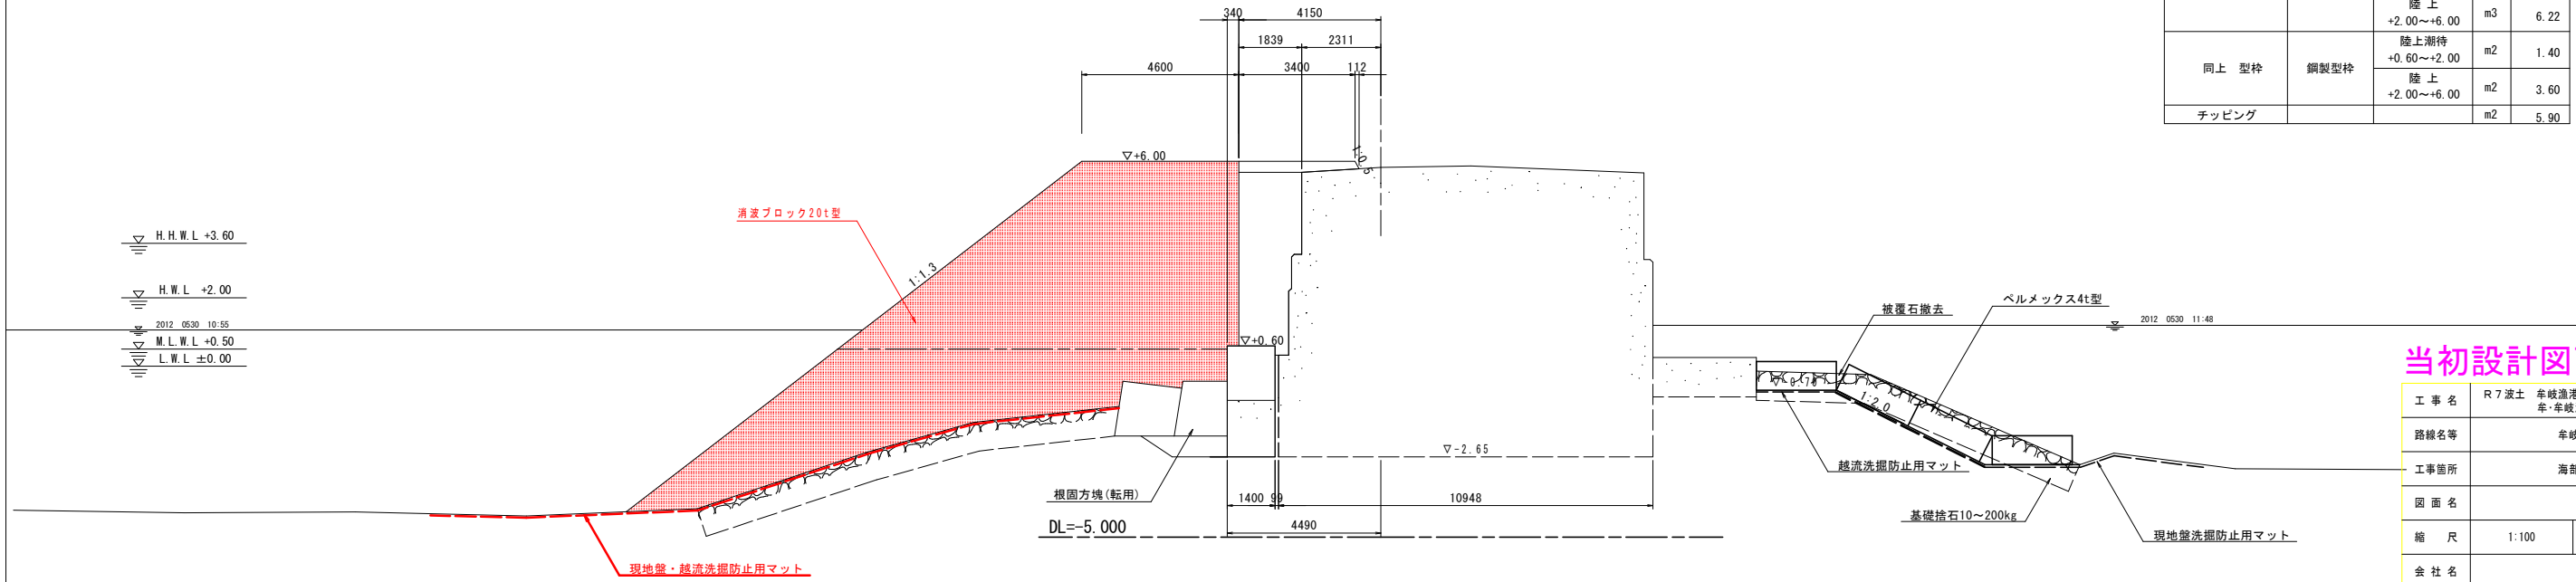


当初設計図面




工 事 名	R7波土 牟岐漁港(牟岐地区) 牟岐漁港 東防波堤補強工事		
路線名等	牟岐漁港(牟岐地区)		
工事箇所	海部郡牟岐町牟岐浦		
図 面 名	横断図(1)		
縮 尺	1:100	図面番号	4 / 7
会 社 名			
事業者名	徳島県南部総合県民局 県土整備部<美波>		

テトラネオ 20t型 形状寸法図(参考図) S=1:20

単位 : mm

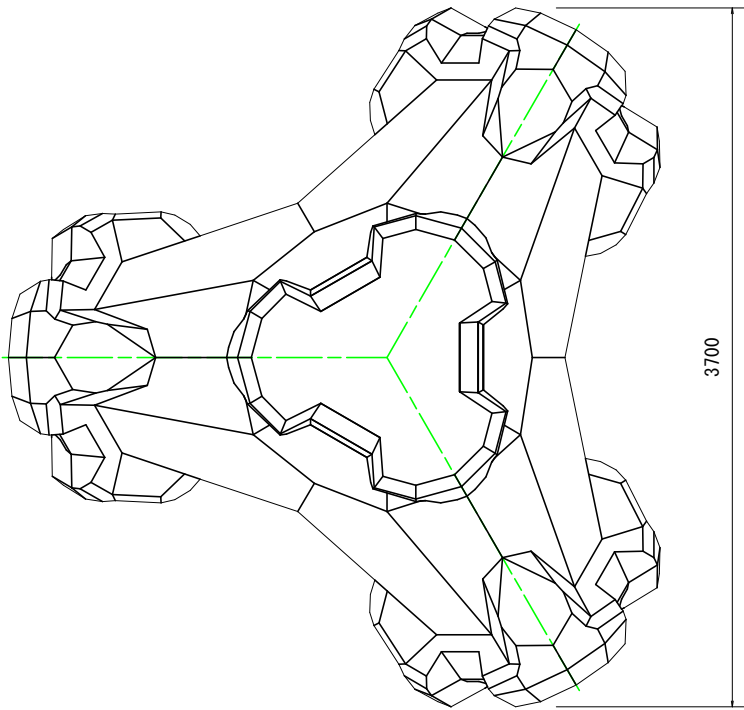


種別 (トン型)	質量 (t)	重量 (kN)	体積 (m3)	型枠面積 (m2)
20	20.104	197.153	8.741	30.96

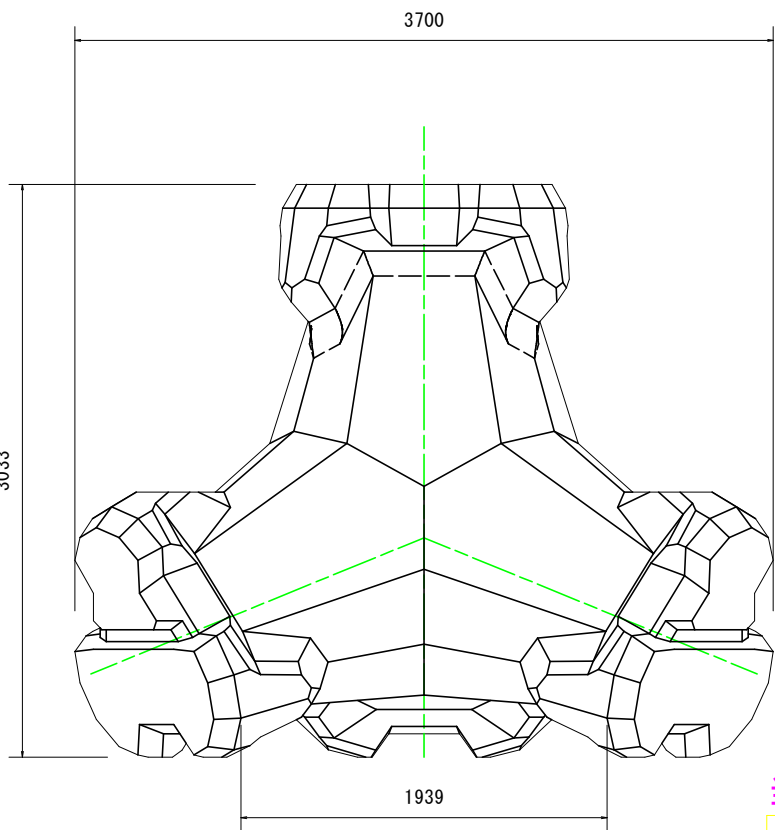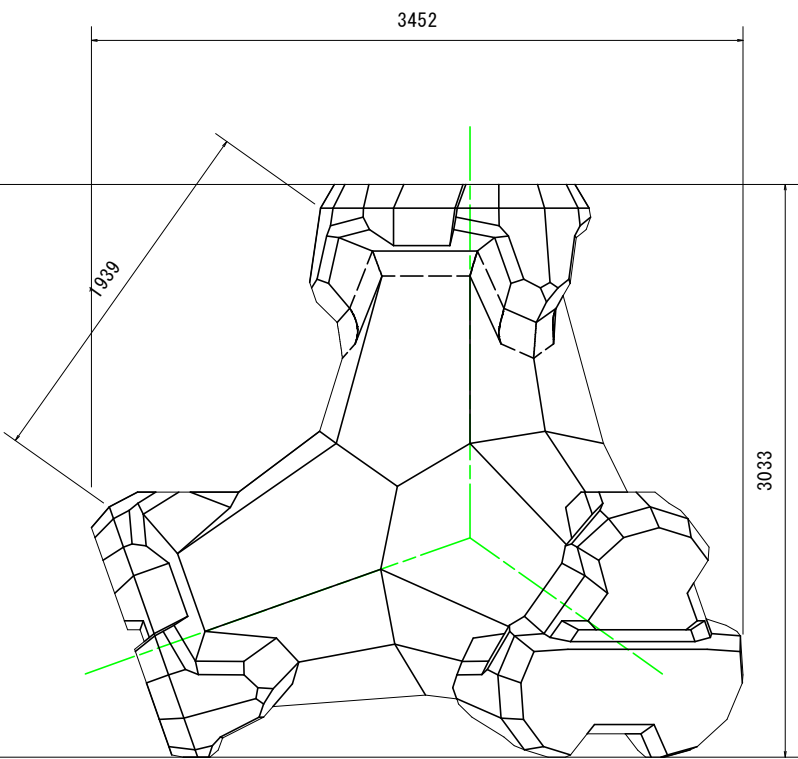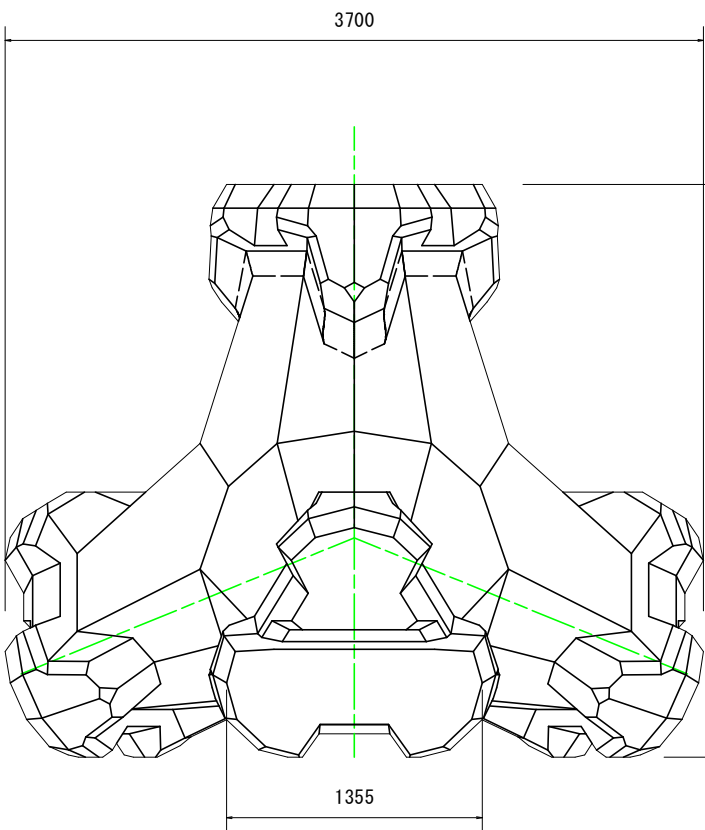

当初設計図面

工 事 名	R7波土 牟岐漁港(牟岐地区) 牟岐浦 東防波堤補強工事		
路線名等	牟岐漁港(牟岐地区)		
工事箇所	海部郡牟岐町牟岐浦		
図 面 名	テトラネオ 20t型 形状寸法図(参考図)		
縮 尺	1:20	図面番号	5 / 7
会 社 名			
事業者名	徳島県南部総合県民局 県土整備部<美波>		

洗掘防止工割付図(参考図) S=1:500

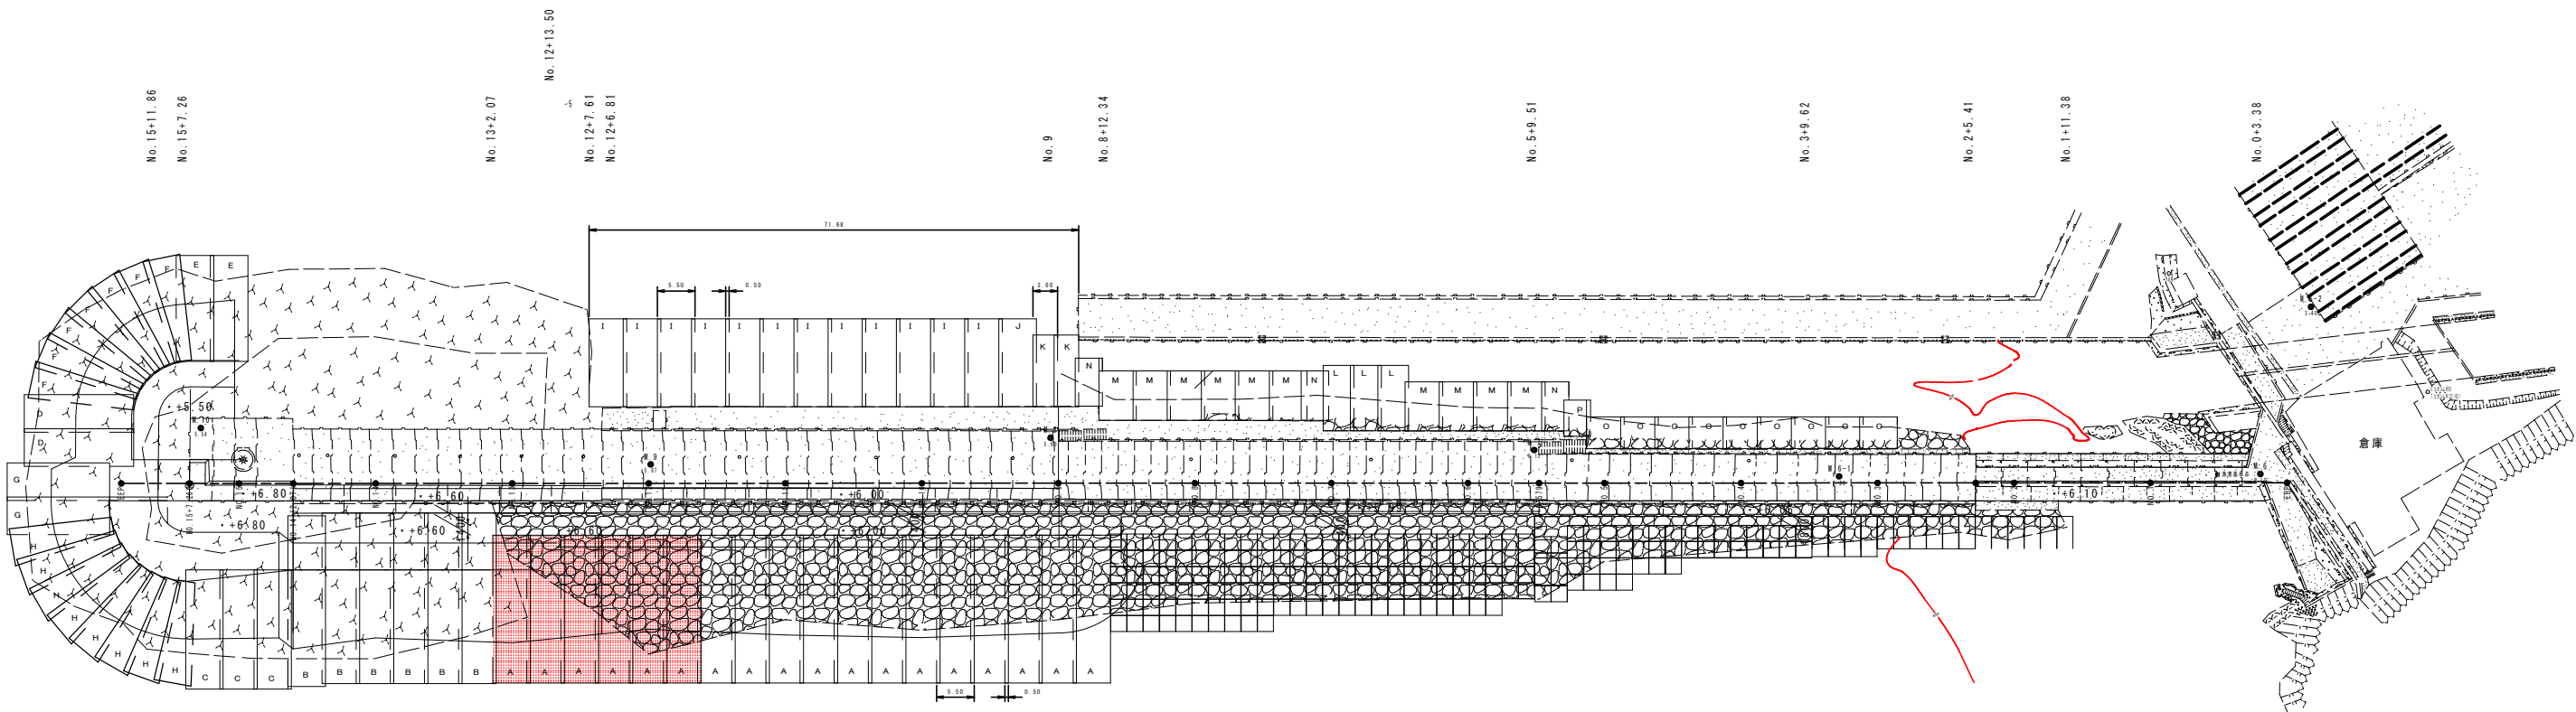

現地盤洗掘防止用スファルトマット数量表

記号	種 類	形 状 寸 法 L × B × t (m)	1枚当り 面積 (㎡)	1枚当り 質量 (t)	枚 数 (枚)	面 積 (㎡)	質 量 (t)
A	洗掘防止用孔あき強化アスファルトマット	22.00×5.50×0.065～0.05 22.00×5.50×0.065～0.05	121.00 121.00	16.48 16.48	18 6	2,178.00 726.00	296.64 98.88
B	洗掘防止用孔あき強化アスファルトマット	25.00×5.50×0.065～0.05	137.50	18.71	6	825.00	112.26
C	〃	17.50×5.50×0.065～0.05	96.25	13.25	3	187.00	25.78
D	〃	16.00×5.50×0.065～0.05	88.00	12.16	2	176.00	24.32
E	〃	15.50×5.50×0.065～0.05	85.25	11.80	2	170.50	23.60
F	〃	15.50×(5.50+2.50)/2×0.065～0.05	62.00	8.62	7	434.00	60.34
G	〃	15.00×5.50×0.065～0.05	82.50	11.43	2	165.00	22.86
H	〃	15.00×(5.50+2.50)/2×0.065～0.05	60.00	8.40	8	480.00	67.20
合 計					48	4,817.75	667.49

※表中の赤字は今回施工数量を示す。

現地盤・越流洗掘防止用孔あき強化アスファルトマット数量表

記号	種 類	形 状 寸 法 L × B × t (m)	1枚当り 面積 (㎡)	1枚当り 質量 (t)	枚 数 (枚)	面 積 (㎡)	質 量 (t)
I	洗掘防止用孔あき強化アスファルトマット	12.90×5.50×0.05	70.95	6.92	12	851.40	83.16
J	〃	12.90×5.50×0.05	70.95	7.18	1	70.95	7.18
K	〃	10.50×3.60×0.05	37.80	3.72	2	75.60	7.44
合 計					15	997.95	97.78

越流洗掘防止用スファルトマット数量表


記号	種 類	形 状 寸 法 L × B × t (m)	1枚当り 面積 (㎡)	1枚当り 質量 (t)	枚 数 (枚)	面 積 (㎡)	質 量 (t)
L	洗掘防止全面孔あき強化アスファルトマット	9.90×4.50×0.05	44.55	4.10	3	133.65	12.30
M	〃	7.50×5.50×0.05	41.25	3.80	10	412.50	38.00
N	〃	7.50×4.00×0.05	30.00	2.76	3	90.00	8.28
O	〃	4.80×5.50×0.05	26.40	2.43	9	237.60	21.87
P	〃	4.80×4.00×0.05	17.28	1.59	1	17.28	1.59
合 計					26	891.03	82.04

当初設計図面


工 事 名	R7波土 牟岐漁港(牟岐地区) 牟岐浦 東防波堤補強工事		
路線名等	牟岐漁港(牟岐地区)		
工事箇所	海部郡牟岐町牟岐浦		
図 面 名	洗掘防止工割付図(参考図)		
縮 尺	1:500	図面番号	6 / 7
会 社 名			
事業者名	徳島県南部総合県民局 県土整備部<美波>		

現地盤洗掘防止用アスファルトマット標準構造図(1) (参考図)


B-B' 断面図

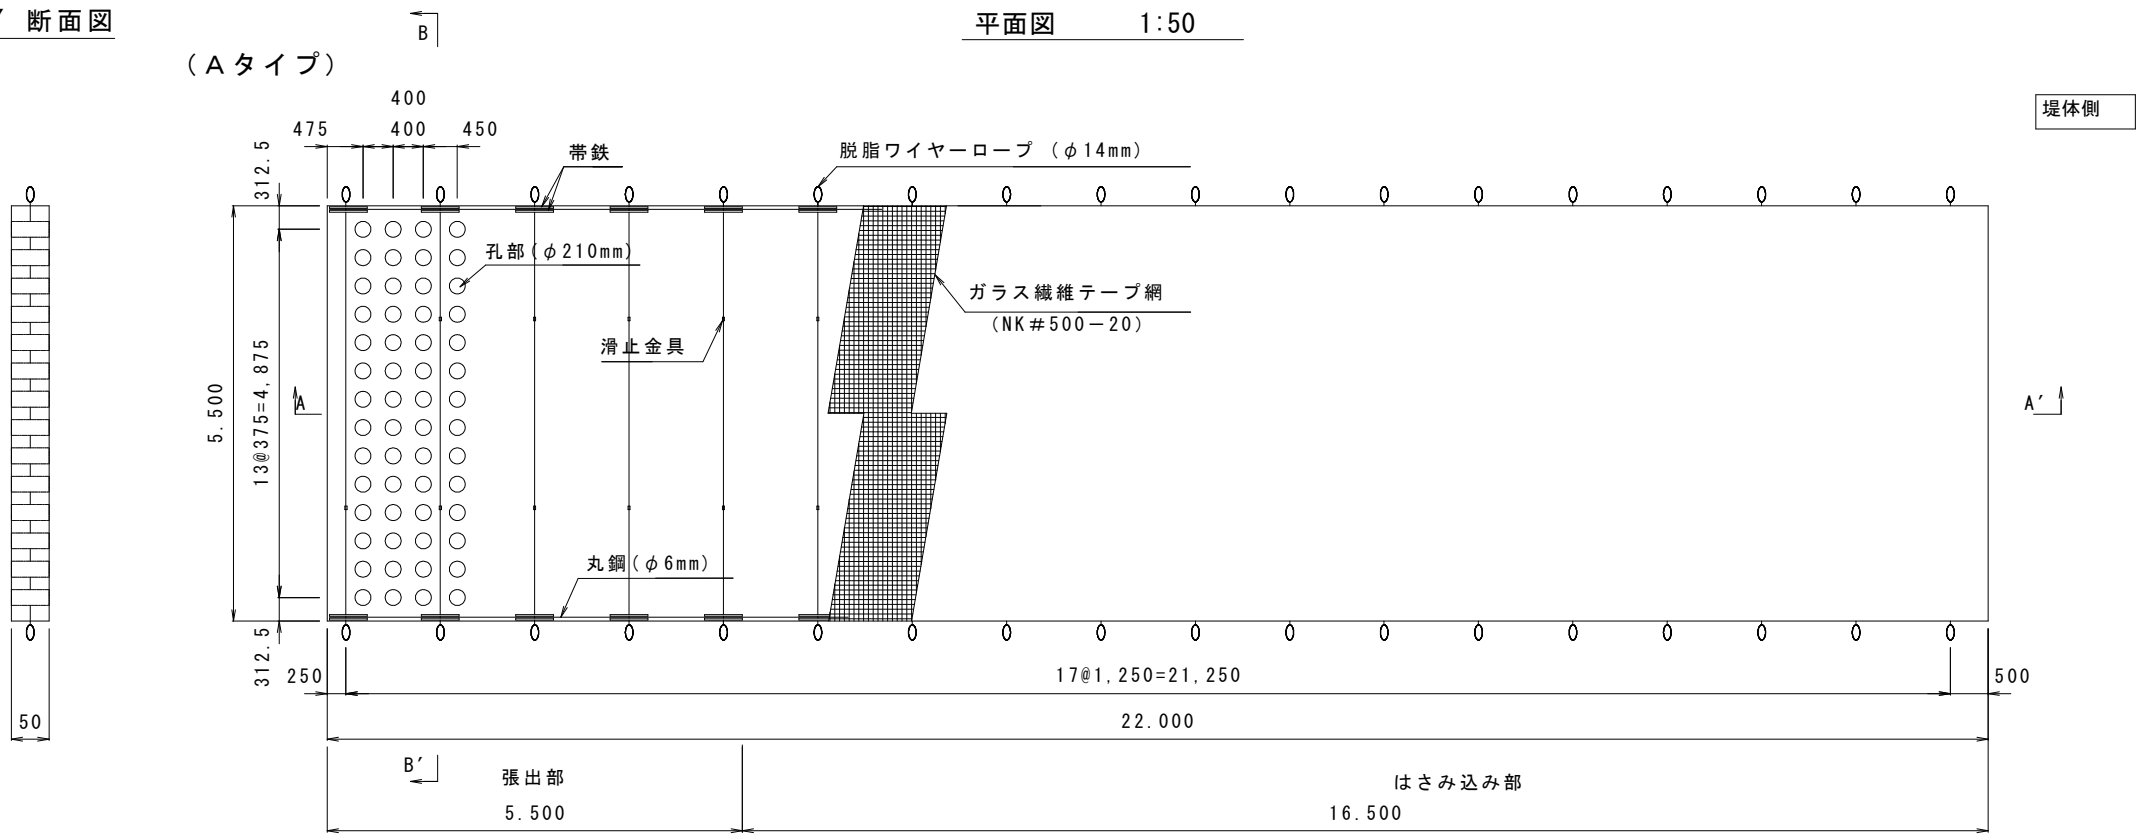

A-A' 断面図 H:1:50, V:1:5

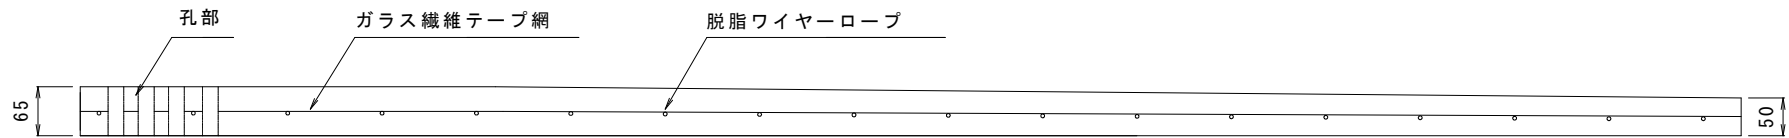

構造模式図

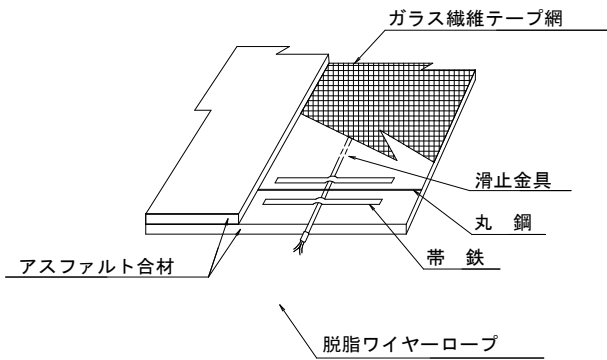

当初設計図面

工事名	R7 波土 牟岐漁港 (牟岐地区) 牟岐浦 東防波堤補強工事		
路線名等	牟岐漁港 (牟岐地区)		
工事箇所	海部郡牟岐町牟岐浦		
図面名	現地盤洗掘防止用アスファルトマット 標準構造図(1) (参考図)		
縮尺	図示	図面番号	7 / 7
会社名			
事業者名	徳島県南部総合県民局 県土整備部<美波>		