


平面図
宮川内谷川
S=1:2,500

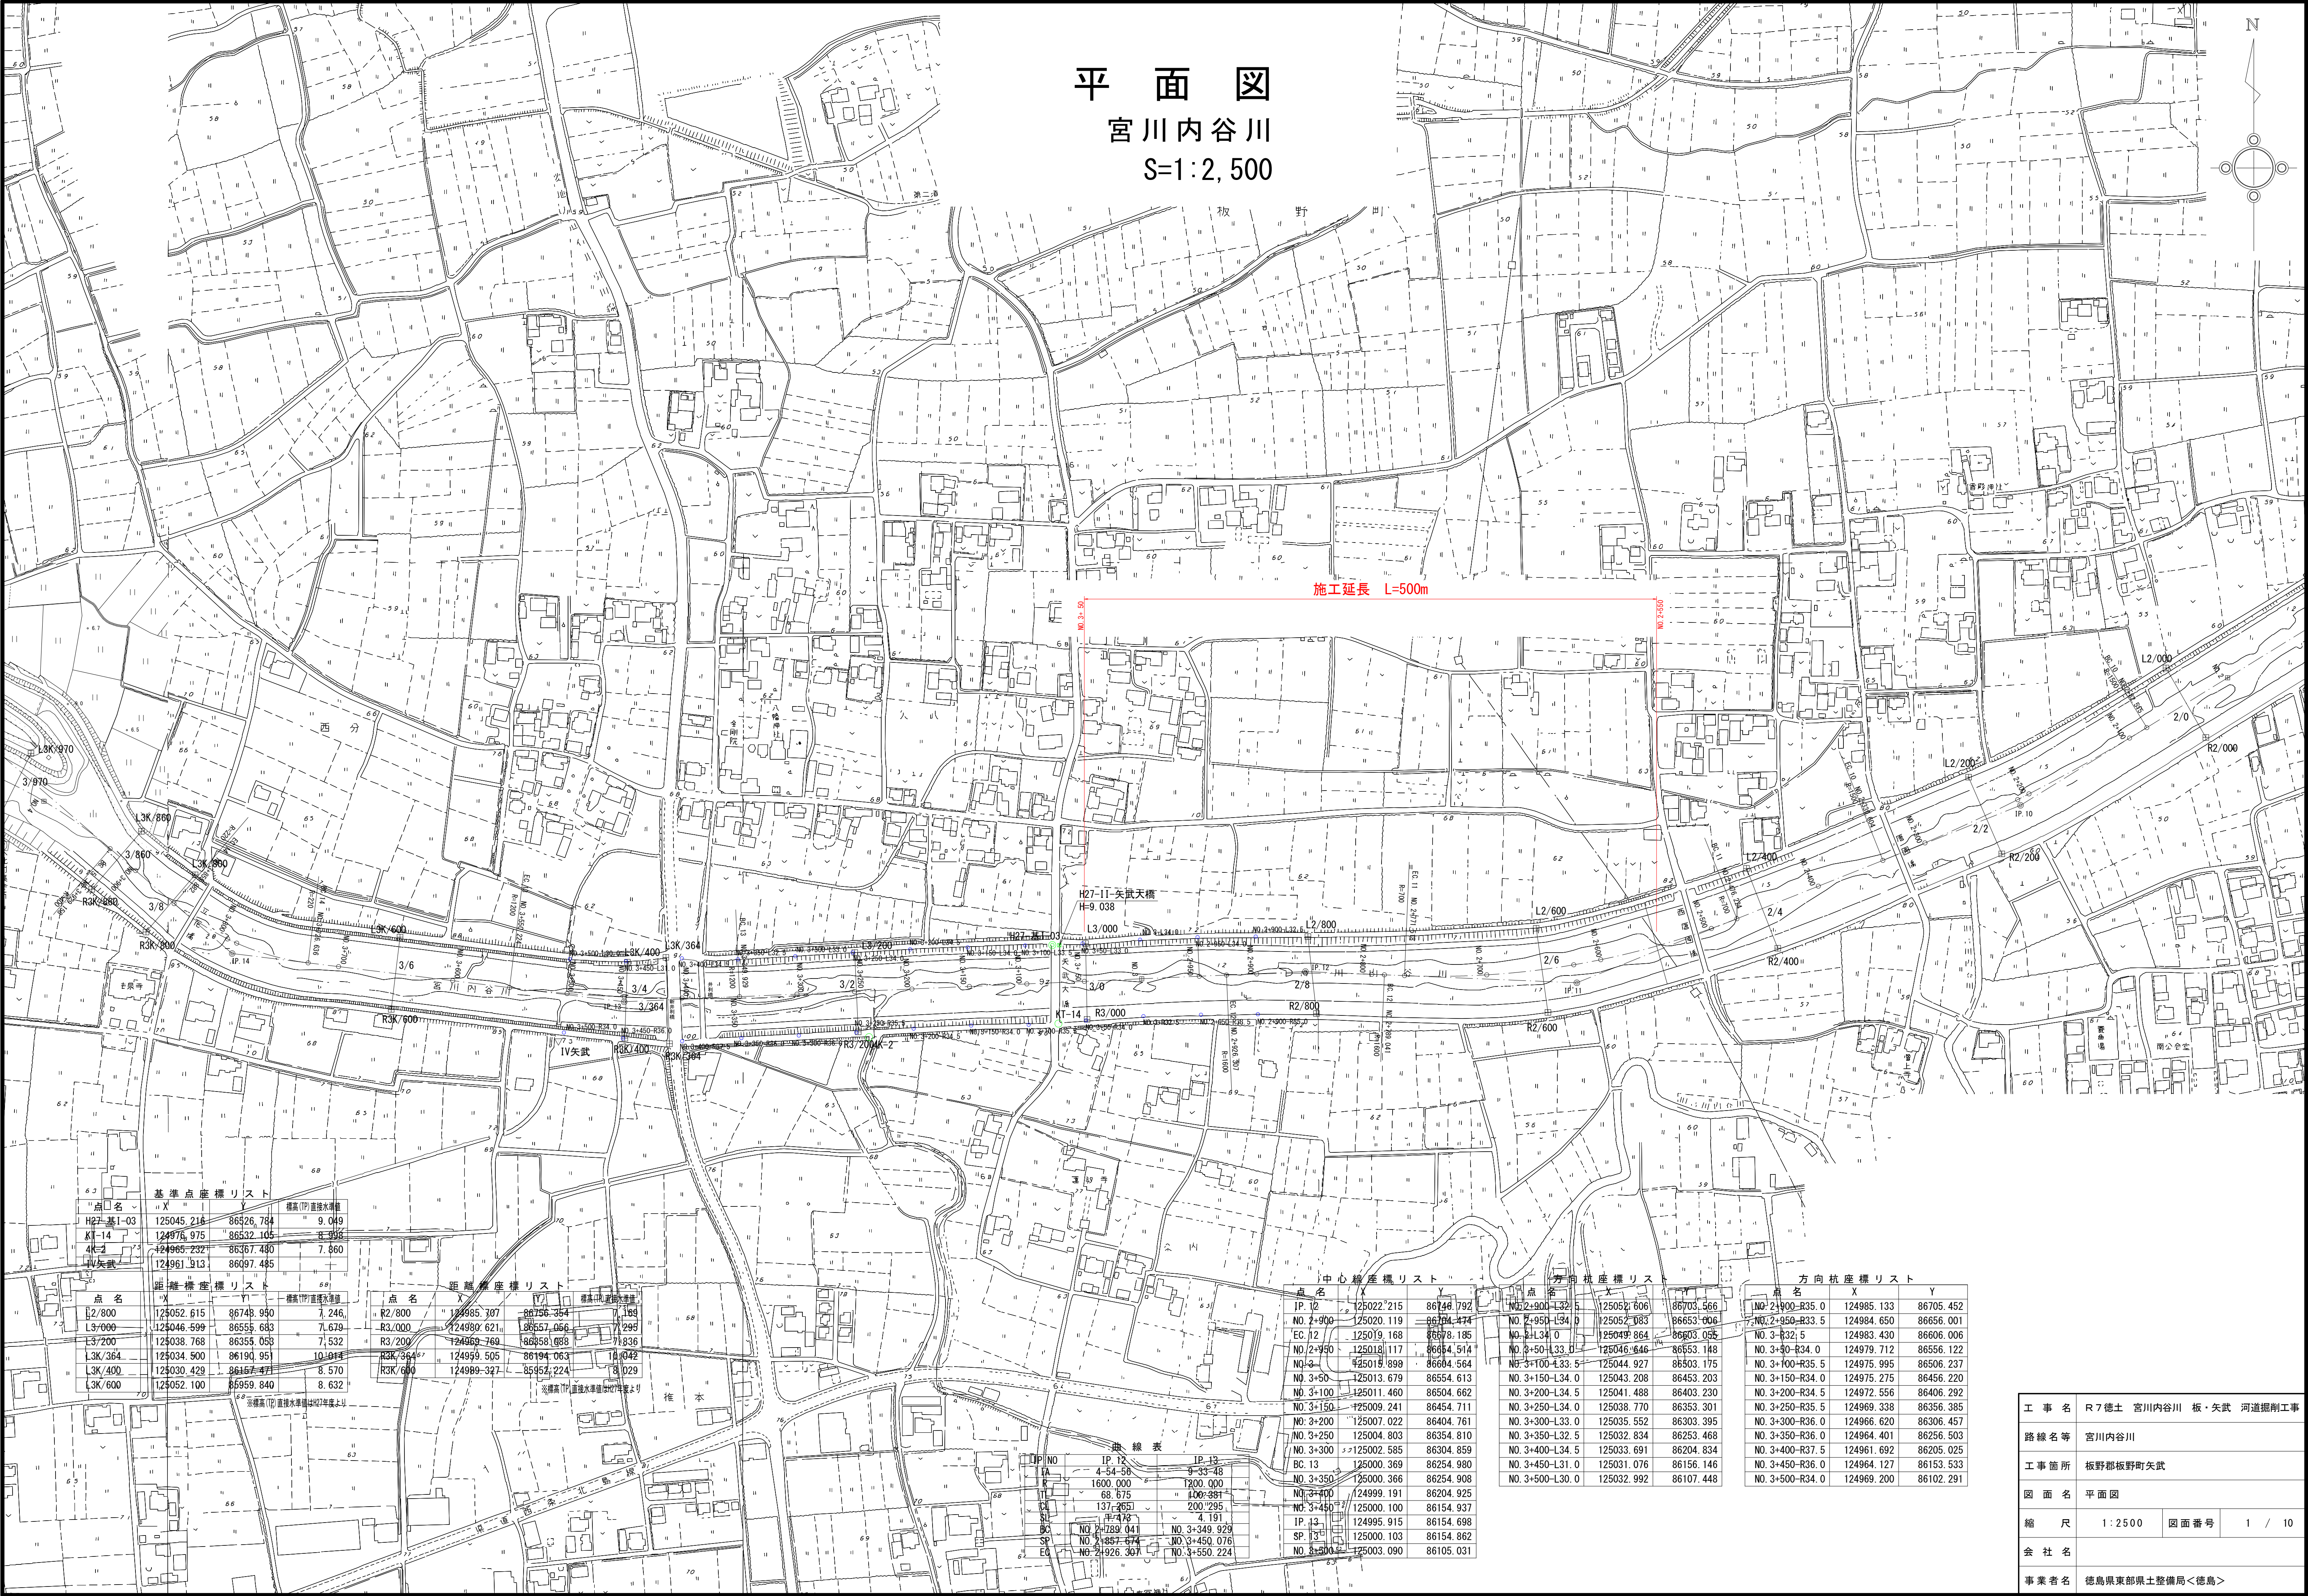

基準点座標リスト			
点名	X	Y	標高(TP)直接水準値
H27-基I-03	125045.218	86526.784	9.049
KT-14	124976.975	86532.105	8.998
IV矢武	124965.232	86367.480	7.860
IV矢武	124961.913	86097.485	

距離標座標リスト			
点名	X	Y	標高(TP)直接水準値
L2/800	125052.615	86748.950	7.246
L3/900	125046.599	86555.683	7.679
L3/200	125038.769	86355.058	7.532
L3K/364	125034.500	86190.951	10.014
L3K/400	125030.429	86167.471	8.570
L3K/600	125052.100	86599.840	8.632

距離標座標リスト			
点名	X	Y	標高(TP)直接水準値
R2/800	124985.707	86756.354	7.189
R3/000	124980.621	86557.056	7.299
R3/200	124969.769	86358.098	7.836
R3K/364	124959.505	86194.063	10.042
R3K/600	124989.327	85952.224	8.029

路線表			
IP NO	IP	IP	IP
1A	4-54-56	5-35-48	
1B	1600.000	1200.000	
1C	68.675	100.481	
1D	137.265	200.295	
1E	4.191	4.191	
1F	NO.2-789.041	NO.3-349.929	
1G	NO.2-857.674	NO.3-450.076	
1H	NO.2-926.307	NO.3-550.224	

中心線座標リスト			
点名	X	Y	
IP.12	125022.215	86746.792	
NO.2+900	125020.119	86724.474	
EC.12	125019.168	86678.185	
NO.2+950	125018.117	86654.514	
NO.3	125015.899	86604.564	
NO.3+50	125013.679	86554.613	
NO.3+100	125011.460	86504.662	
NO.3+150	125009.241	86454.711	
NO.3+200	125007.022	86404.761	
NO.3+250	125004.803	86354.810	
NO.3+300	125002.585	86304.859	
BC.13	125000.369	86254.908	
NO.3+350	125000.366	86254.908	
NO.3+400	124999.191	86204.925	
NO.3+450	125000.100	86154.937	
IP.13	124995.915	86154.698	
SP.13	125000.103	86154.862	
NO.3+500	125003.090	86105.031	


方向杭座標リスト			
点名	X	Y	
NO.2+900-L32.5	125052.606	86703.566	
NO.2+950-L34.0	125052.083	86653.006	
NO.3-R32.5	125049.864	86603.055	
NO.3+50-L33.0	125046.646	86553.148	
NO.3+100-L33.5	125044.927	86503.175	
NO.3+150-L34.0	125043.208	86453.203	
NO.3+200-L34.5	125041.488	86403.230	
NO.3+250-L34.0	125038.770	86353.301	
NO.3+300-L33.0	125035.552	86303.395	
NO.3+350-L32.5	125032.834	86253.468	
NO.3+400-L34.5	125033.691	86204.834	
NO.3+450-L31.0	125031.076	86156.146	
NO.3+500-L30.0	125032.992	86107.448	

方向杭座標リスト			
点名	X	Y	
NO.2+900-R35.0	124985.133	86705.452	
NO.2+950-R33.5	124984.650	86656.001	
NO.3-R32.5	124983.430	86606.006	
NO.3+50-R34.0	124979.712	86556.122	
NO.3+100-R35.5	124975.995	86506.237	
NO.3+150-R34.0	124975.275	86456.220	
NO.3+200-R34.5	124972.556	86406.292	
NO.3+250-R35.5	124969.338	86356.385	
NO.3+300-R36.0	124966.620	86306.457	
NO.3+350-R36.0	124964.401	86256.503	
NO.3+400-R37.5	124961.692	86205.025	
NO.3+450-R36.0	124964.127	86153.533	
NO.3+500-R34.0	124969.200	86102.291	

工 事 名	R7徳士 宮川内谷川 板・矢武 河道掘削工事		
路線名等	宮川内谷川		
工事箇所	板野郡板野町矢武		
図 面 名	平面図		
縮 尺	1:2500	図面番号	1 / 10
会 社 名			
事業者名	徳島県東部県土整備局<徳島>		

縦断図

H=1:100
V=1:2500

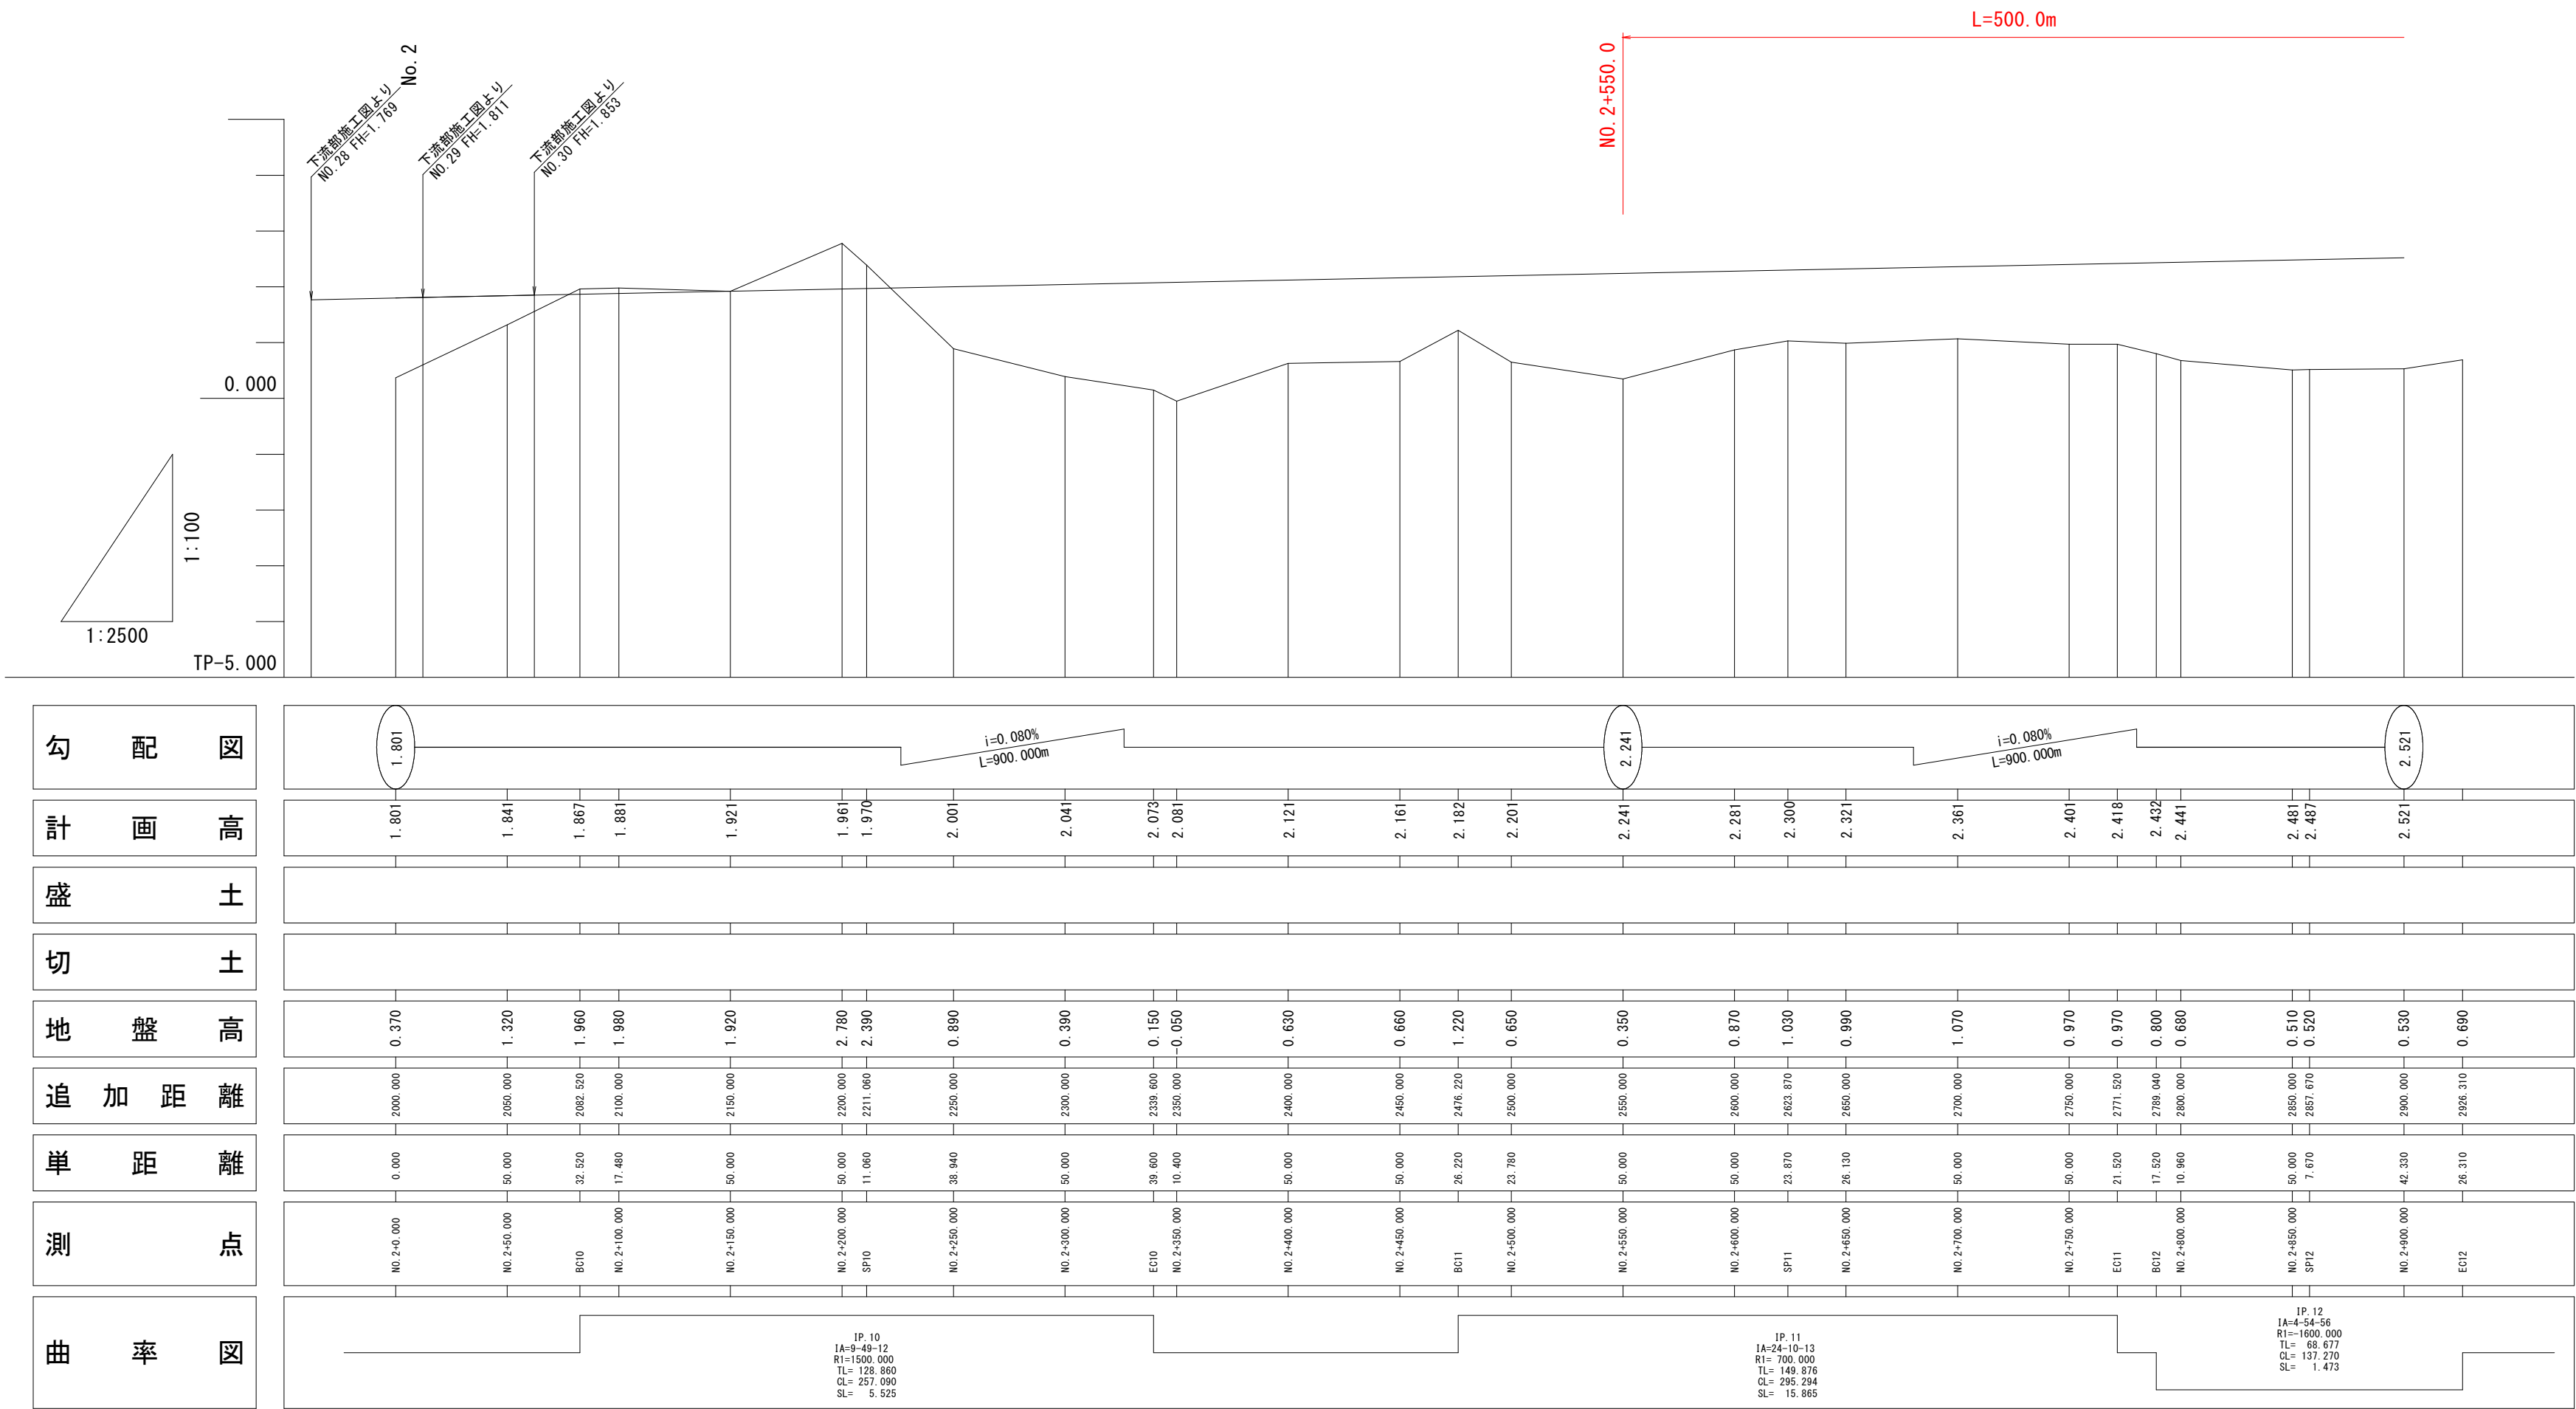


工事名	R 7 徳土 宮川内谷川 板・矢武 河道掘削工事		
路線名称	宮川内谷川		
工事箇所	板野郡板野町矢武		
図面名	縦断図 (1)		
縮尺	V=1:100 H=1:2500	図面番号	2 / 10
会社名			
事業者名	徳島県東部県土整備局＜徳島＞		

H=1 : 100
V=1 : 2500






工 事 名	R7 徳土 宮川内谷川 板・矢武 河道掘削工事		
路 線 名 等	宮川内谷川		
工 事 箇 所	板野郡板野町矢武		
図 面 名	縦断面(2)		
縮 尺	V=1:100 H=1:1000	図面番号	3 / 10
会 社 名			
事業者名	徳島県東部県土整備局<徳島>		




断面積	
掘削	16.81m ²

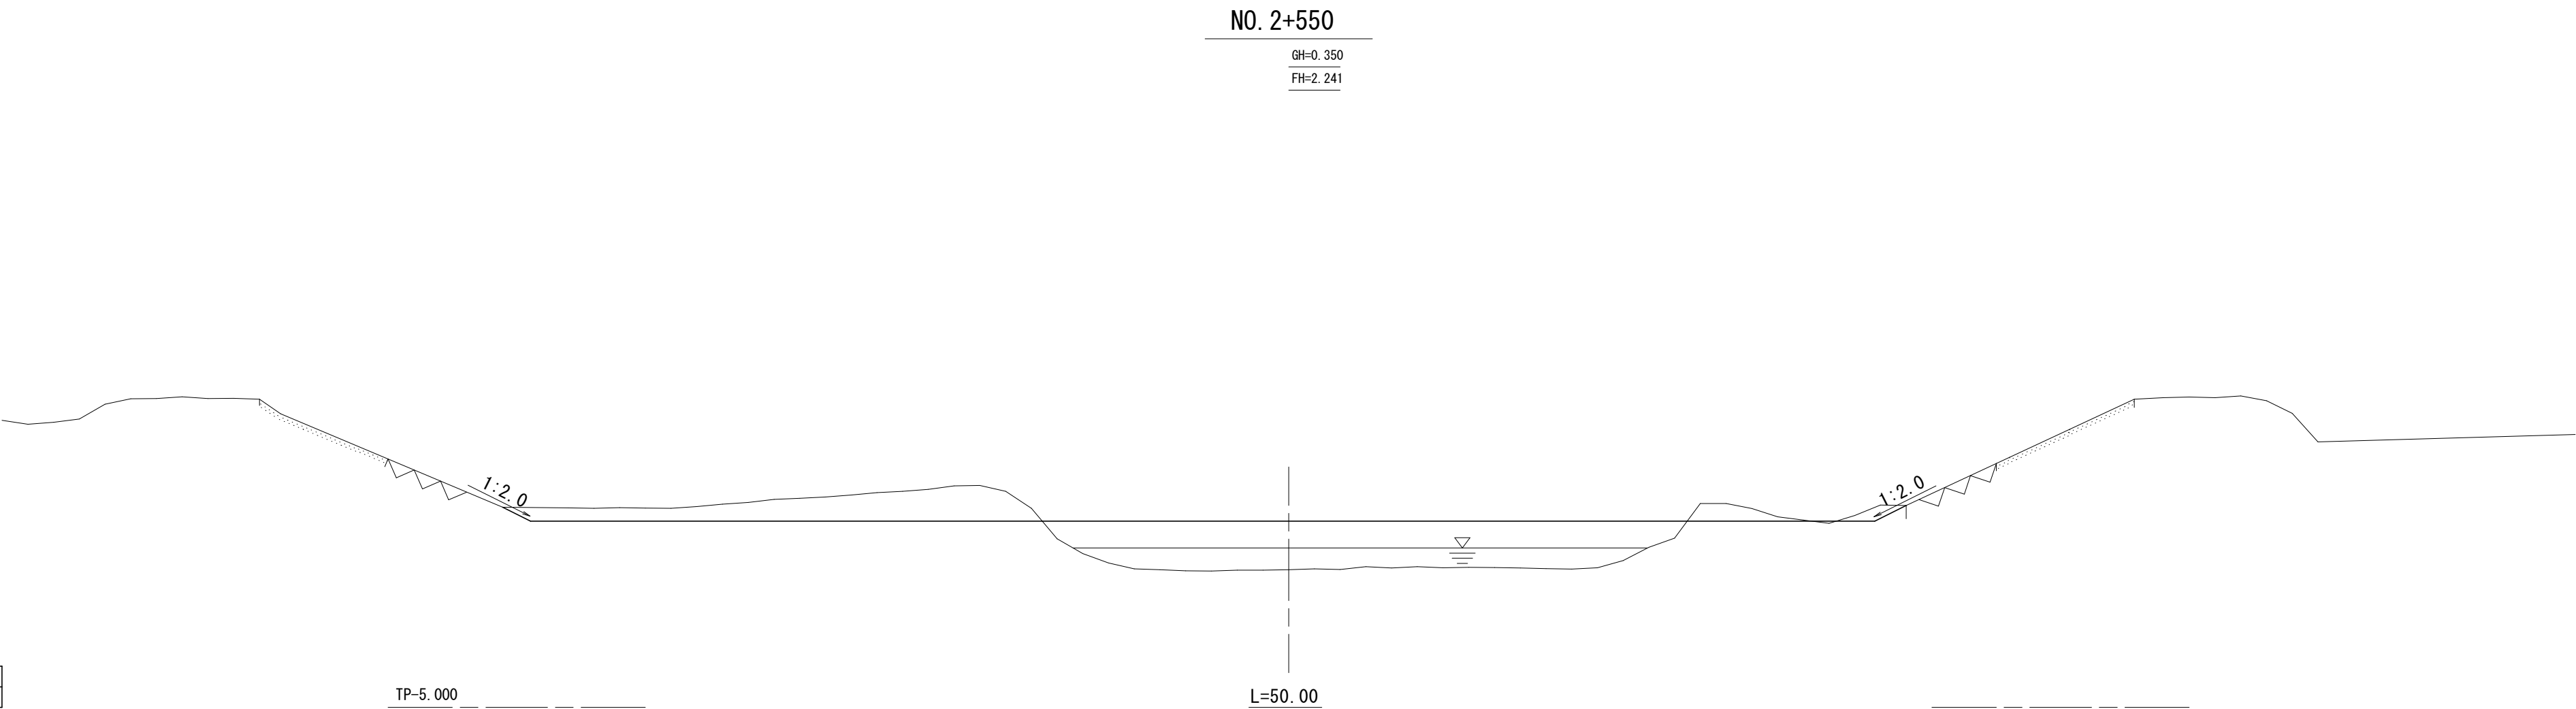


工事名	R7徳土 宮川内谷川 板・矢武 河道掘削工事		
路線名称	宮川内谷川		
工事箇所	板野郡板野町矢武		
図面名	横断図(1)		
縮尺	S=1:200	図面番号	4 / 10
会社名			
事業者名	徳島県東部県土整備局<徳島>		

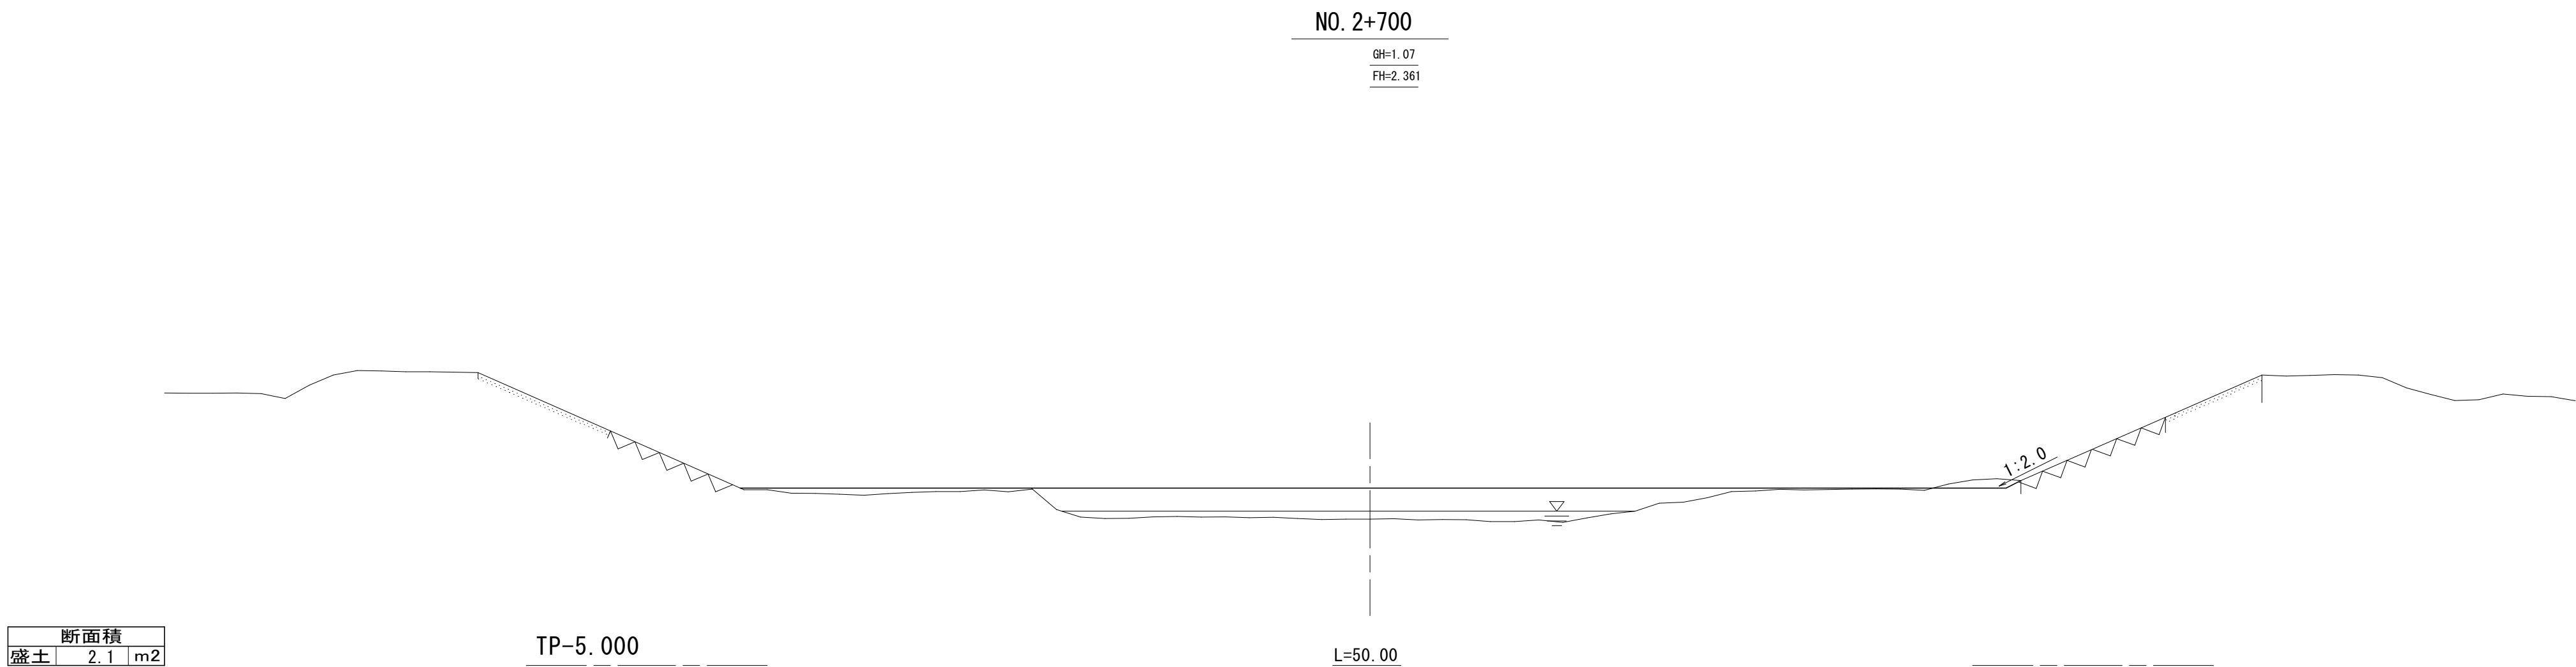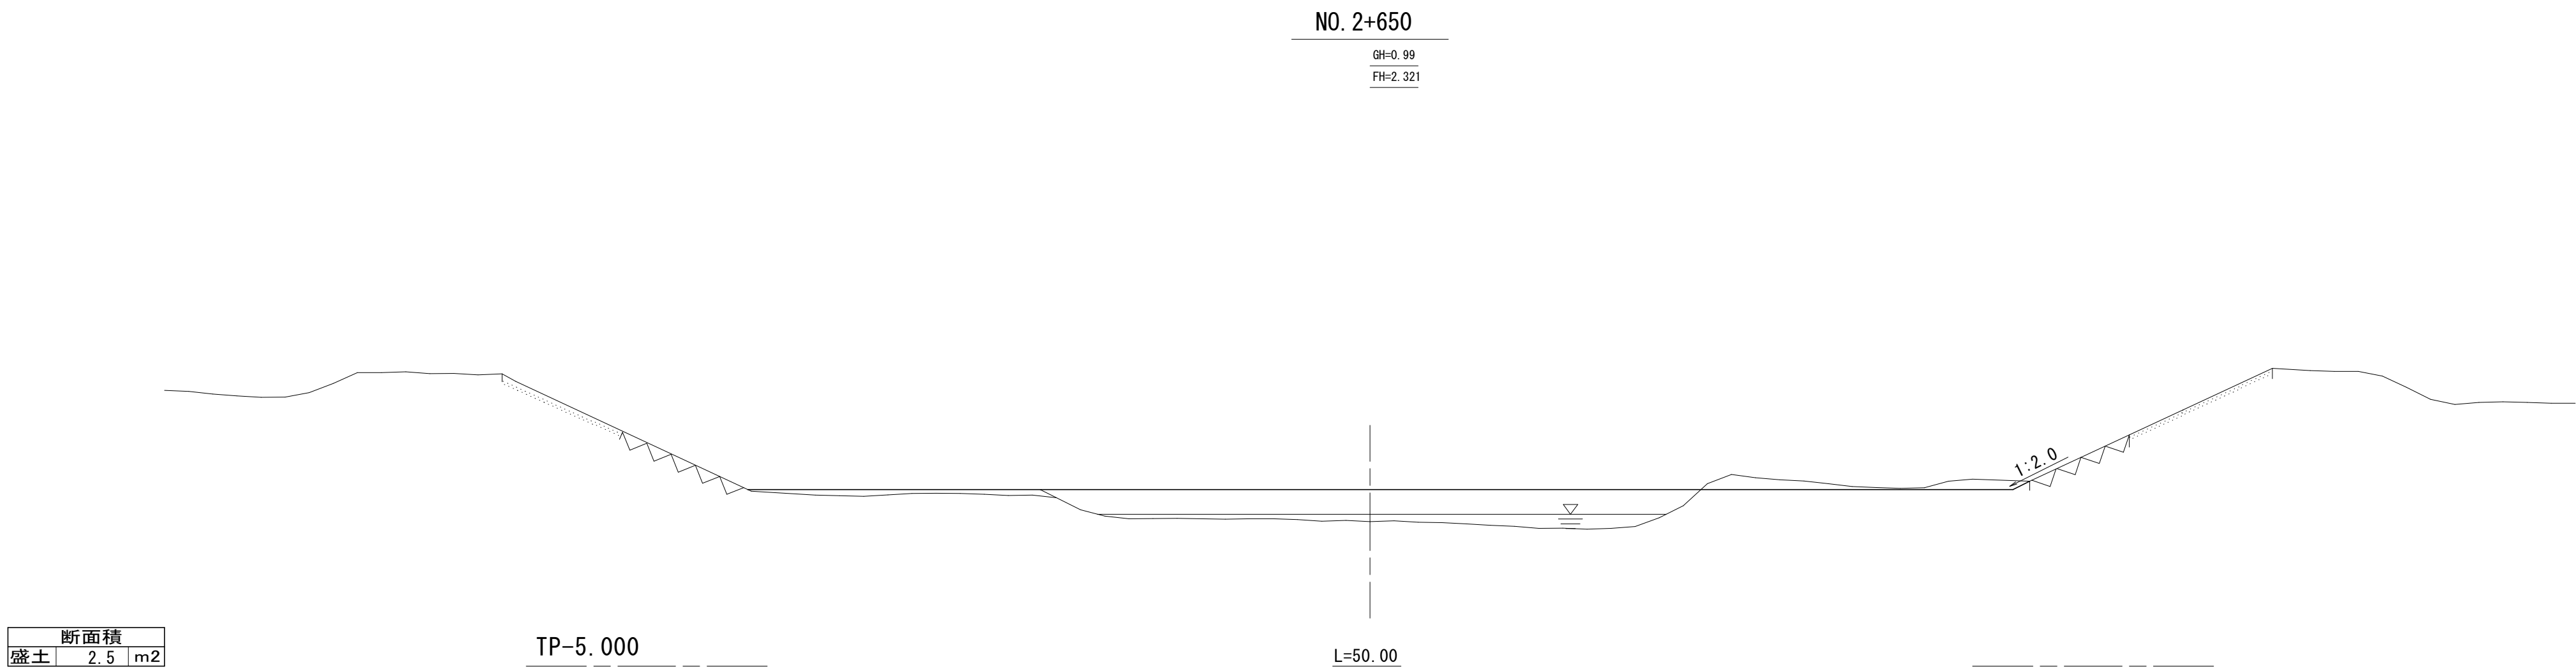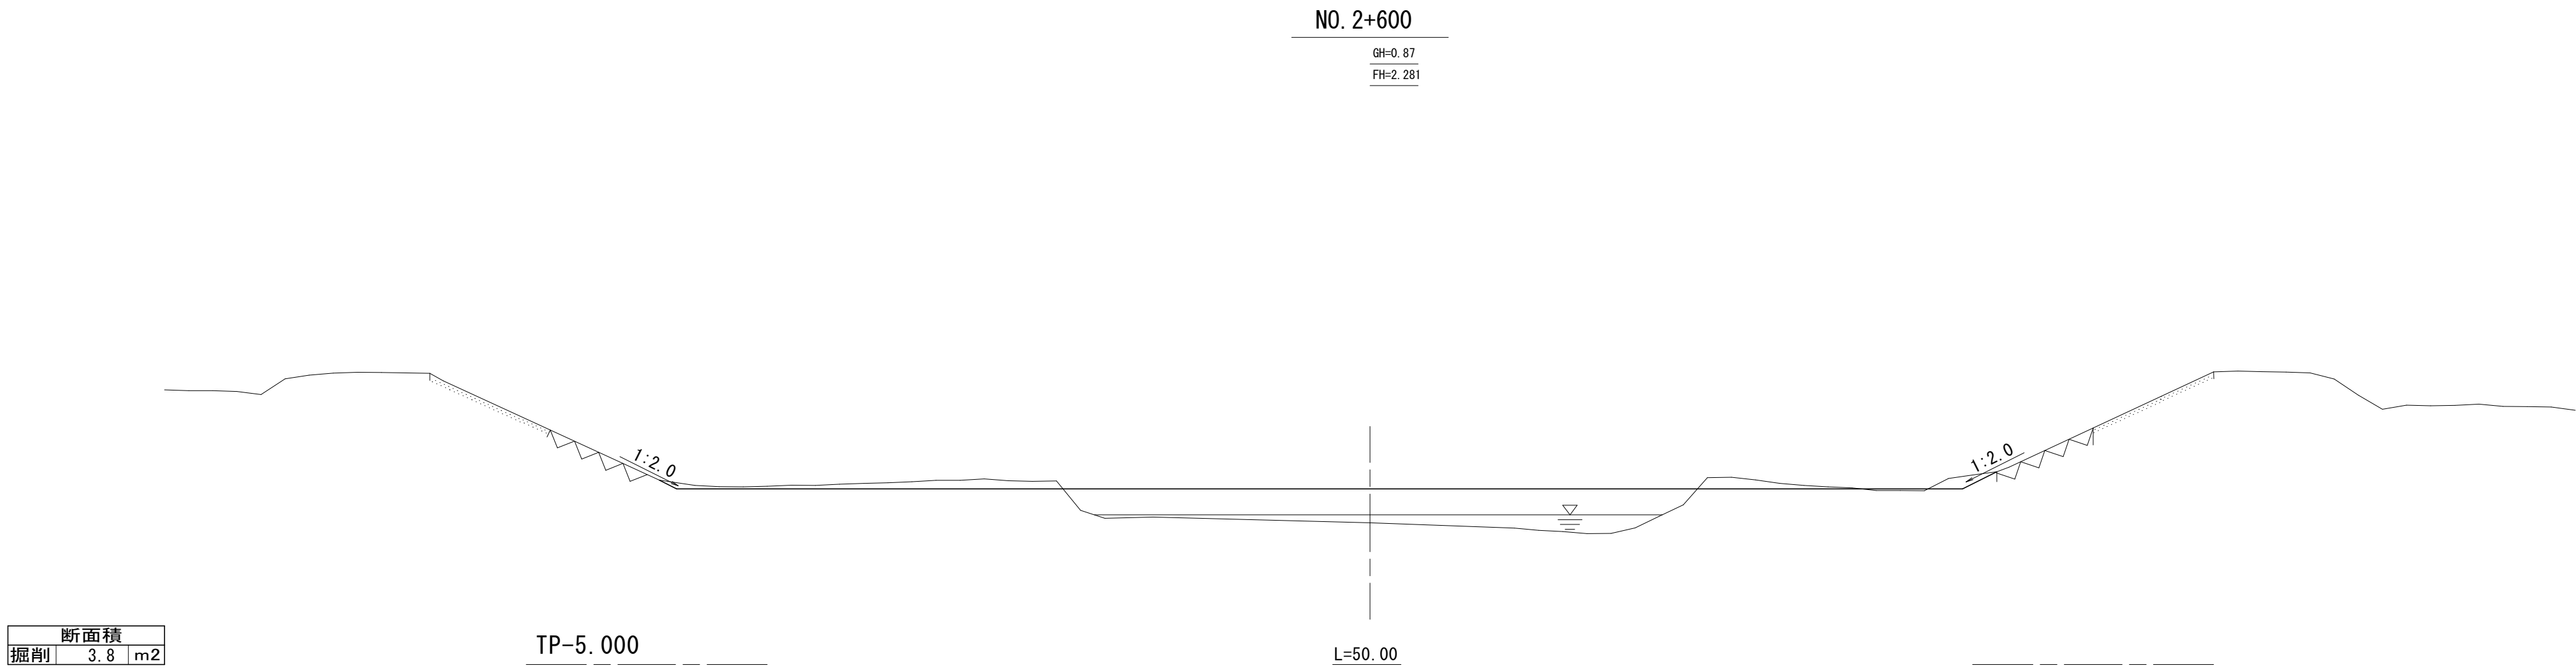


工事名	R7徳土 宮川内谷川 板・矢武 河道掘削工事		
路線名称	宮川内谷川		
工事箇所	板野郡板野町矢武		
図面名	横断図 (2)		
縮尺	S=1:200	図面番号	5 / 10
会社名			
事業者名	徳島県東部県土整備局<徳島>		

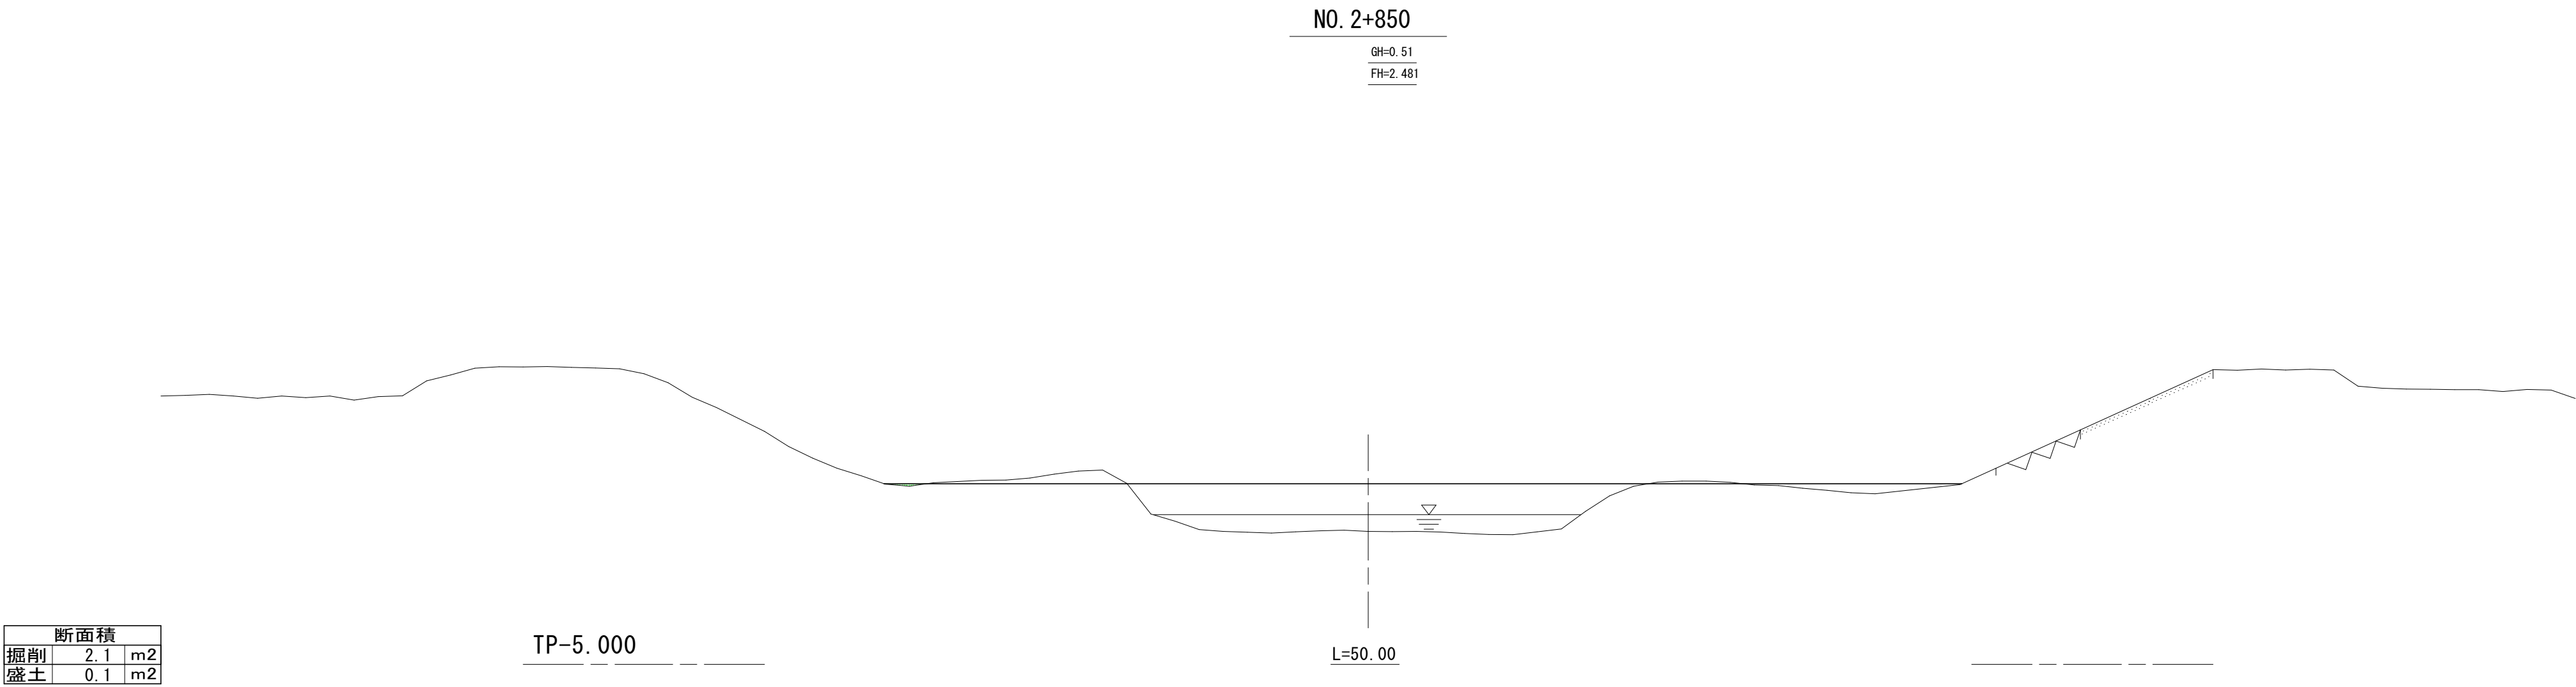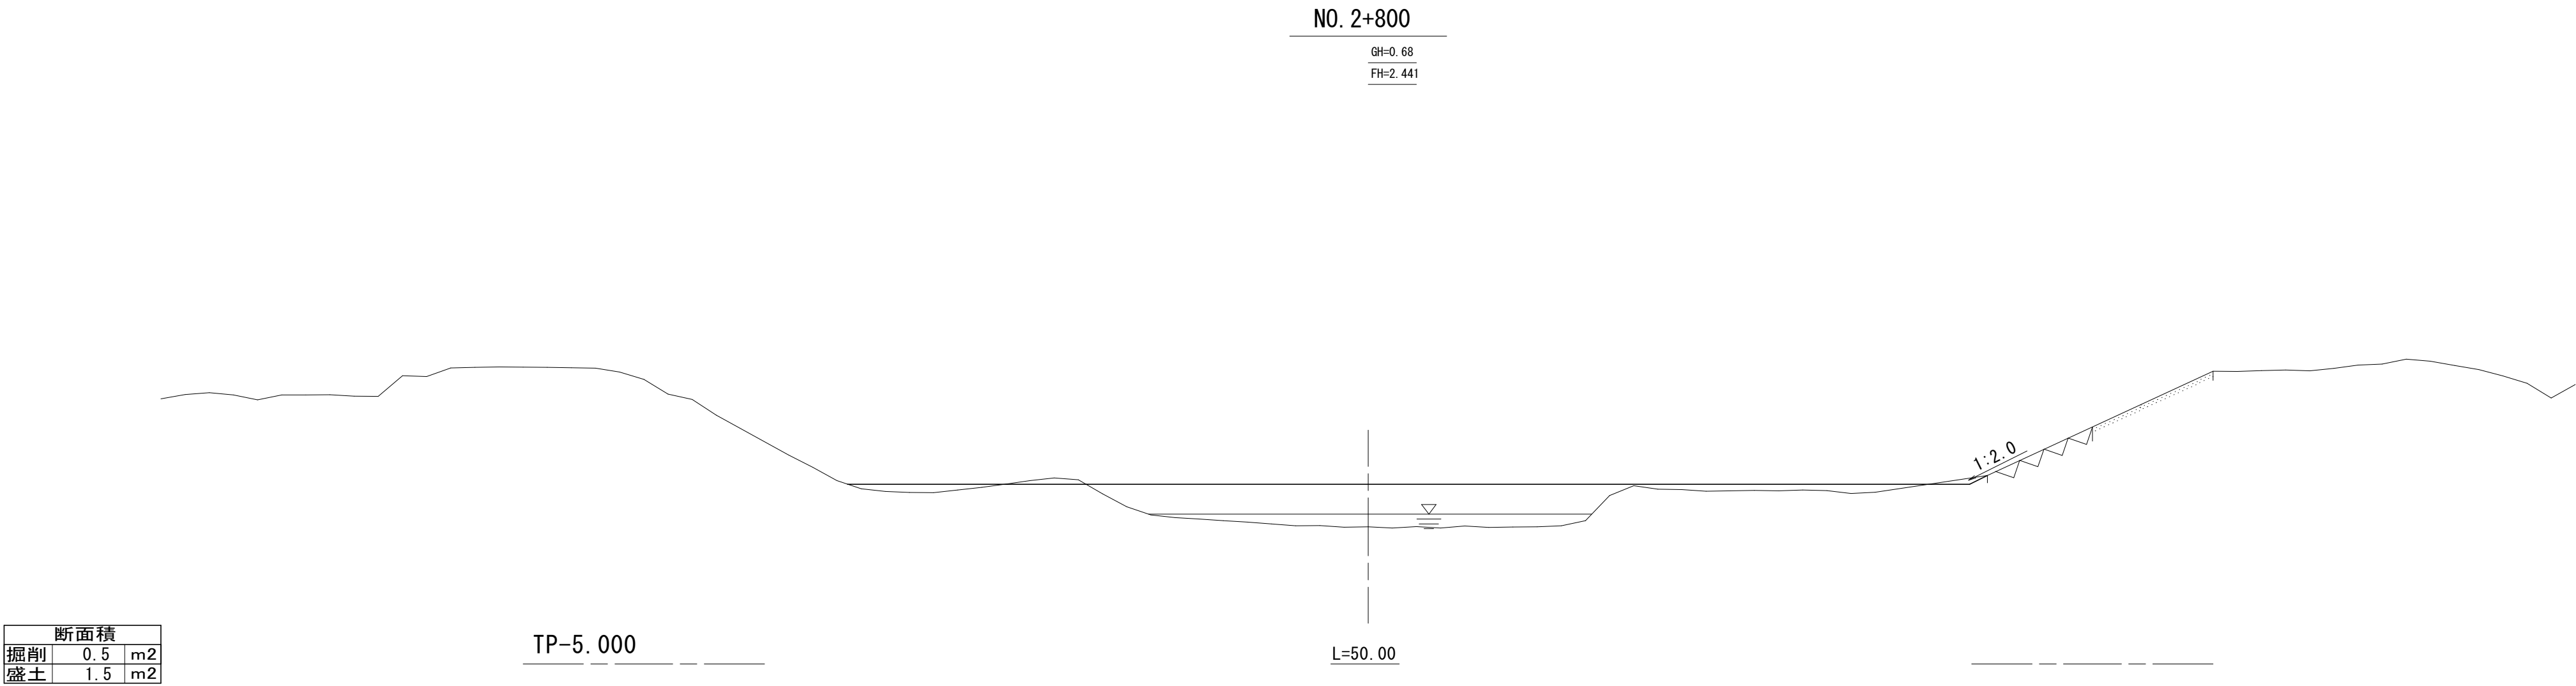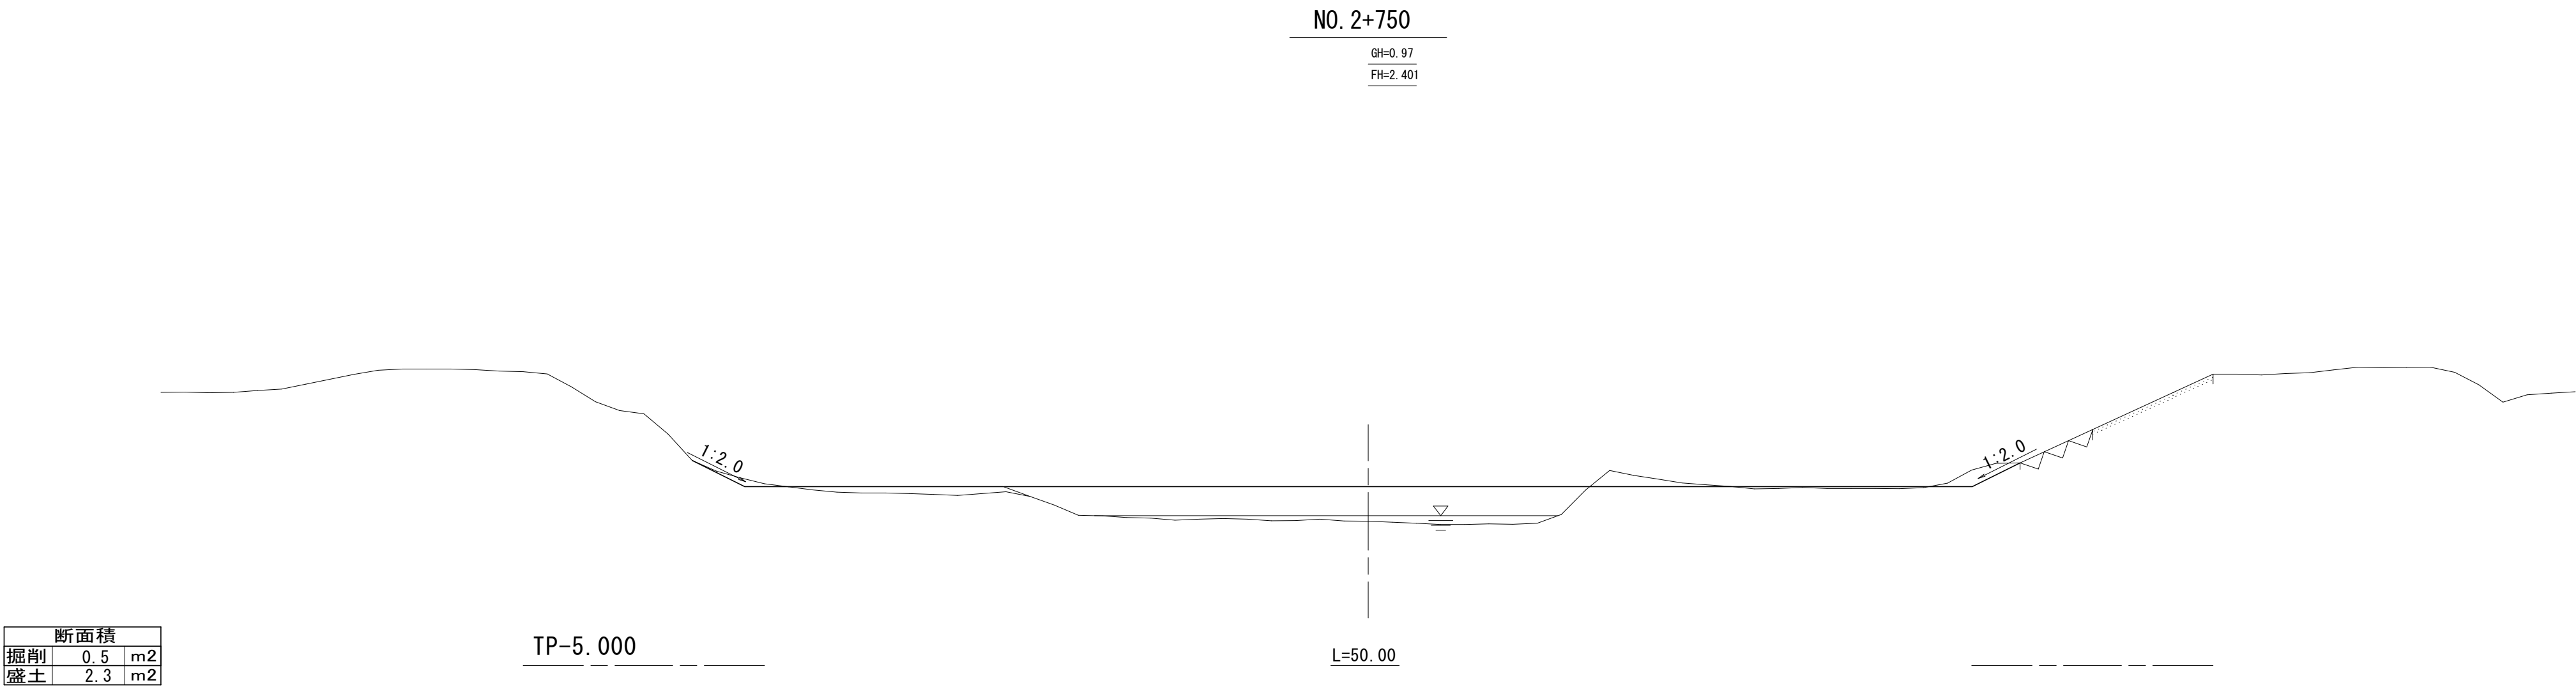


工事名	R7徳土 宮川内谷川 板・矢武 河道掘削工事		
路線名称	宮川内谷川		
工事箇所	板野郡板野町矢武		
図面名	横断面 (3)		
縮尺	S=1:200	図面番号	6 / 10
会社名			
事業者名	徳島県東部県土整備局<徳島>		

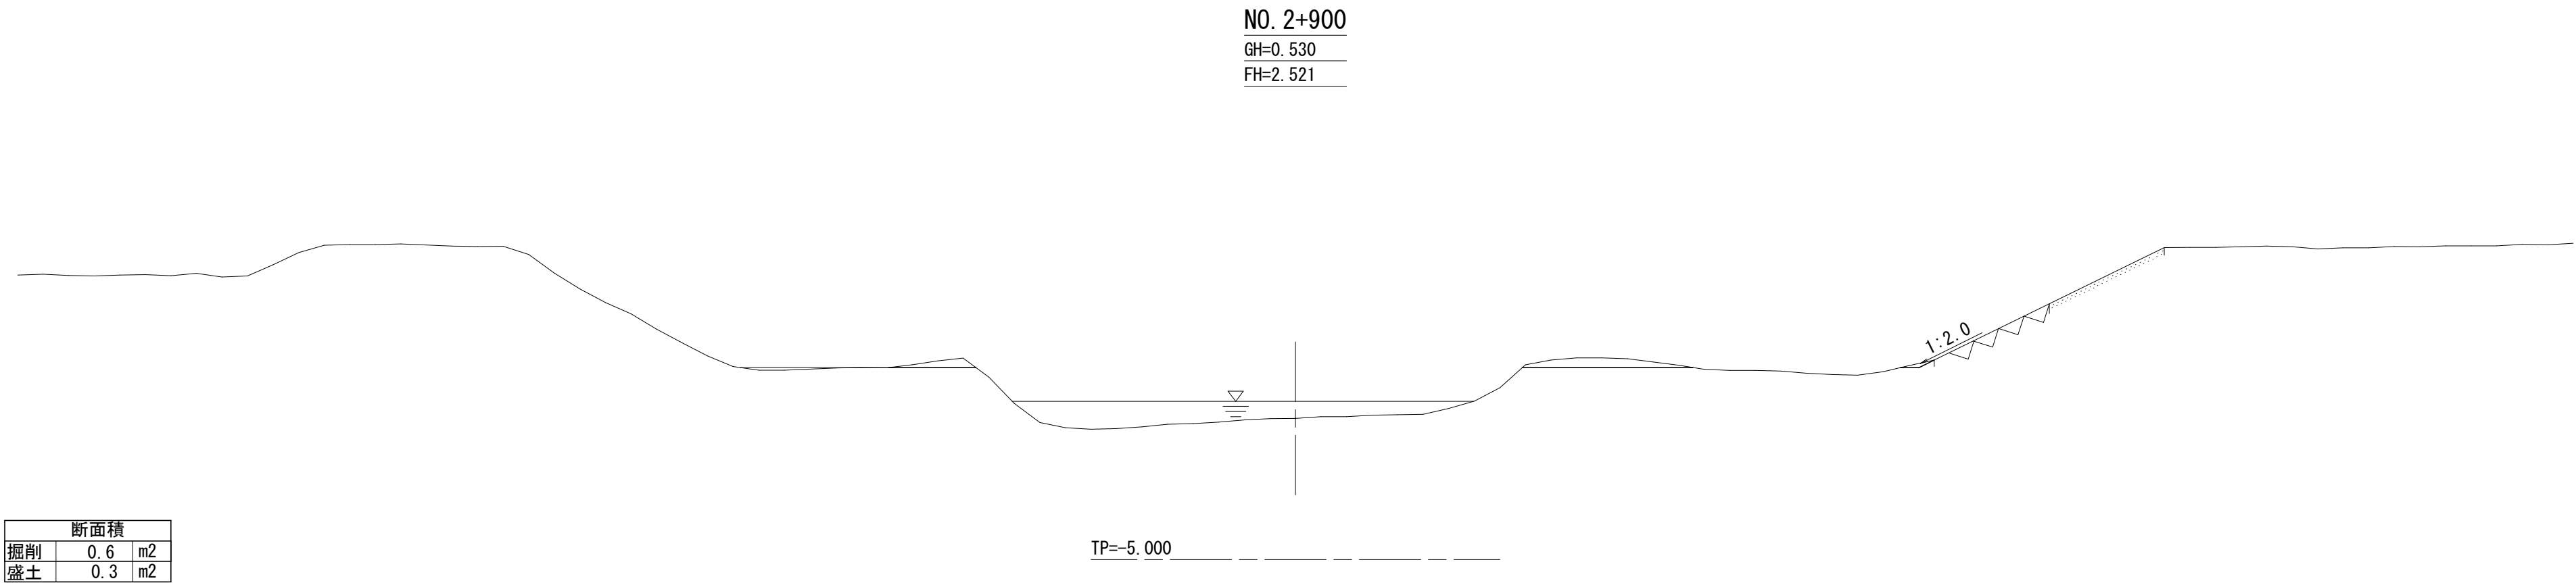


L=50.000

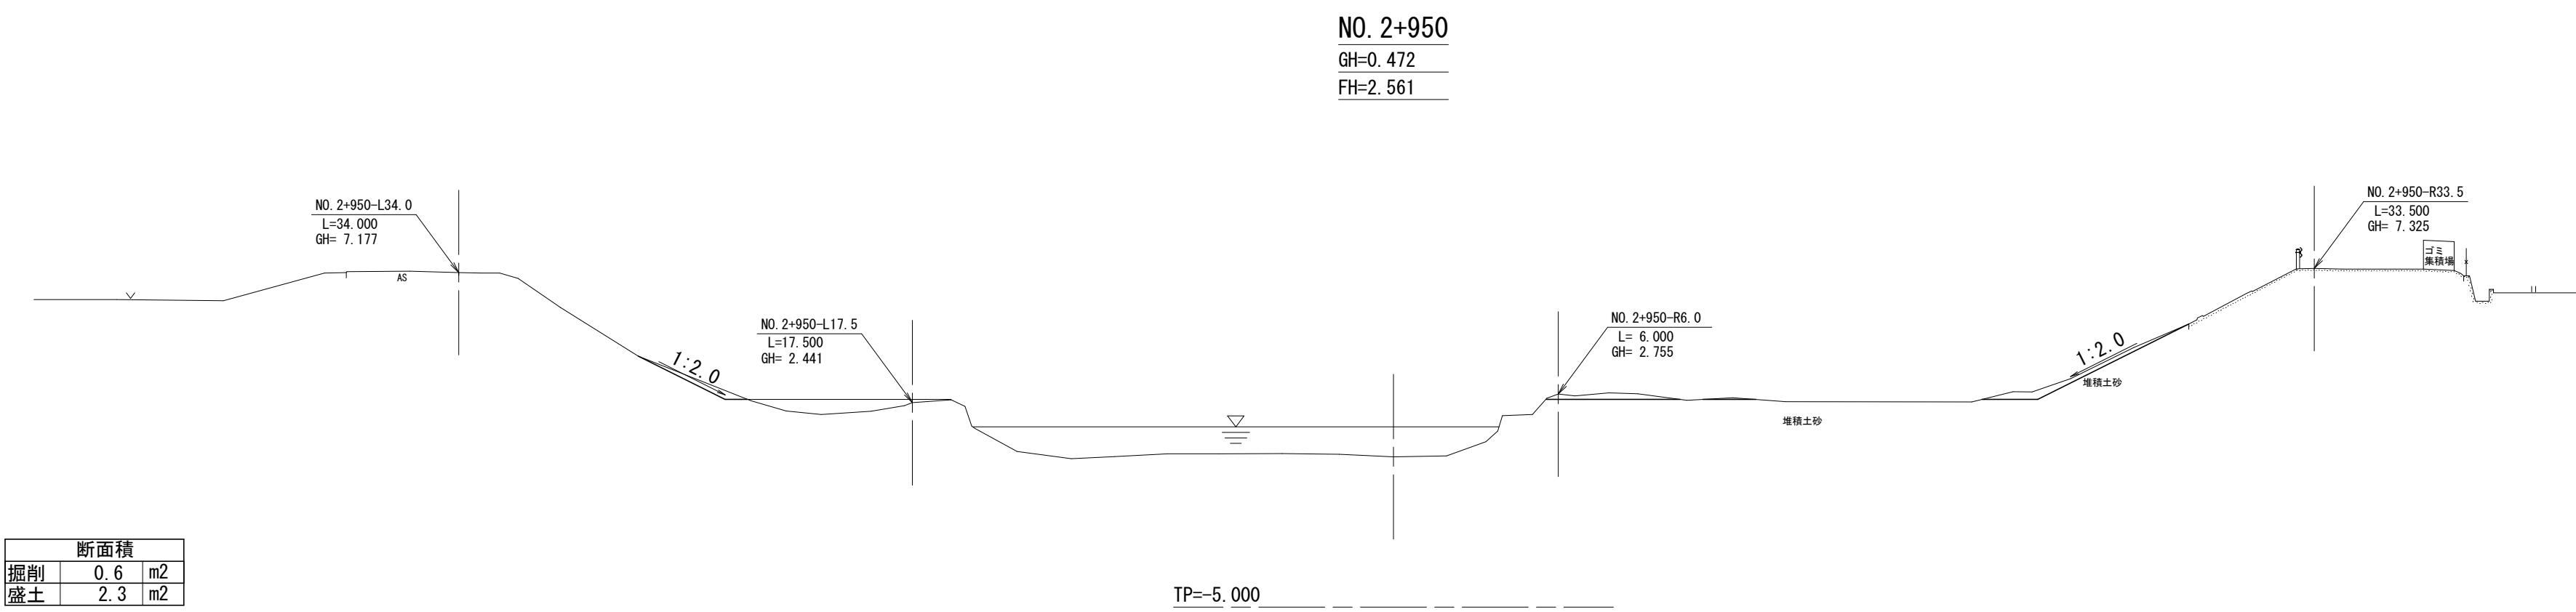

工 事 名	R 7 徳土 宮川内谷川 板・矢武 河道掘削工事		
路線名等	宮川内谷川		
工事箇所	板野郡板野町矢武		
図 面 名	横断面図(4)		
縮 尺	1 : 200	図面番号	7 / 10
会 社 名			
事業者名	徳島県東部県土整備局<徳島>		


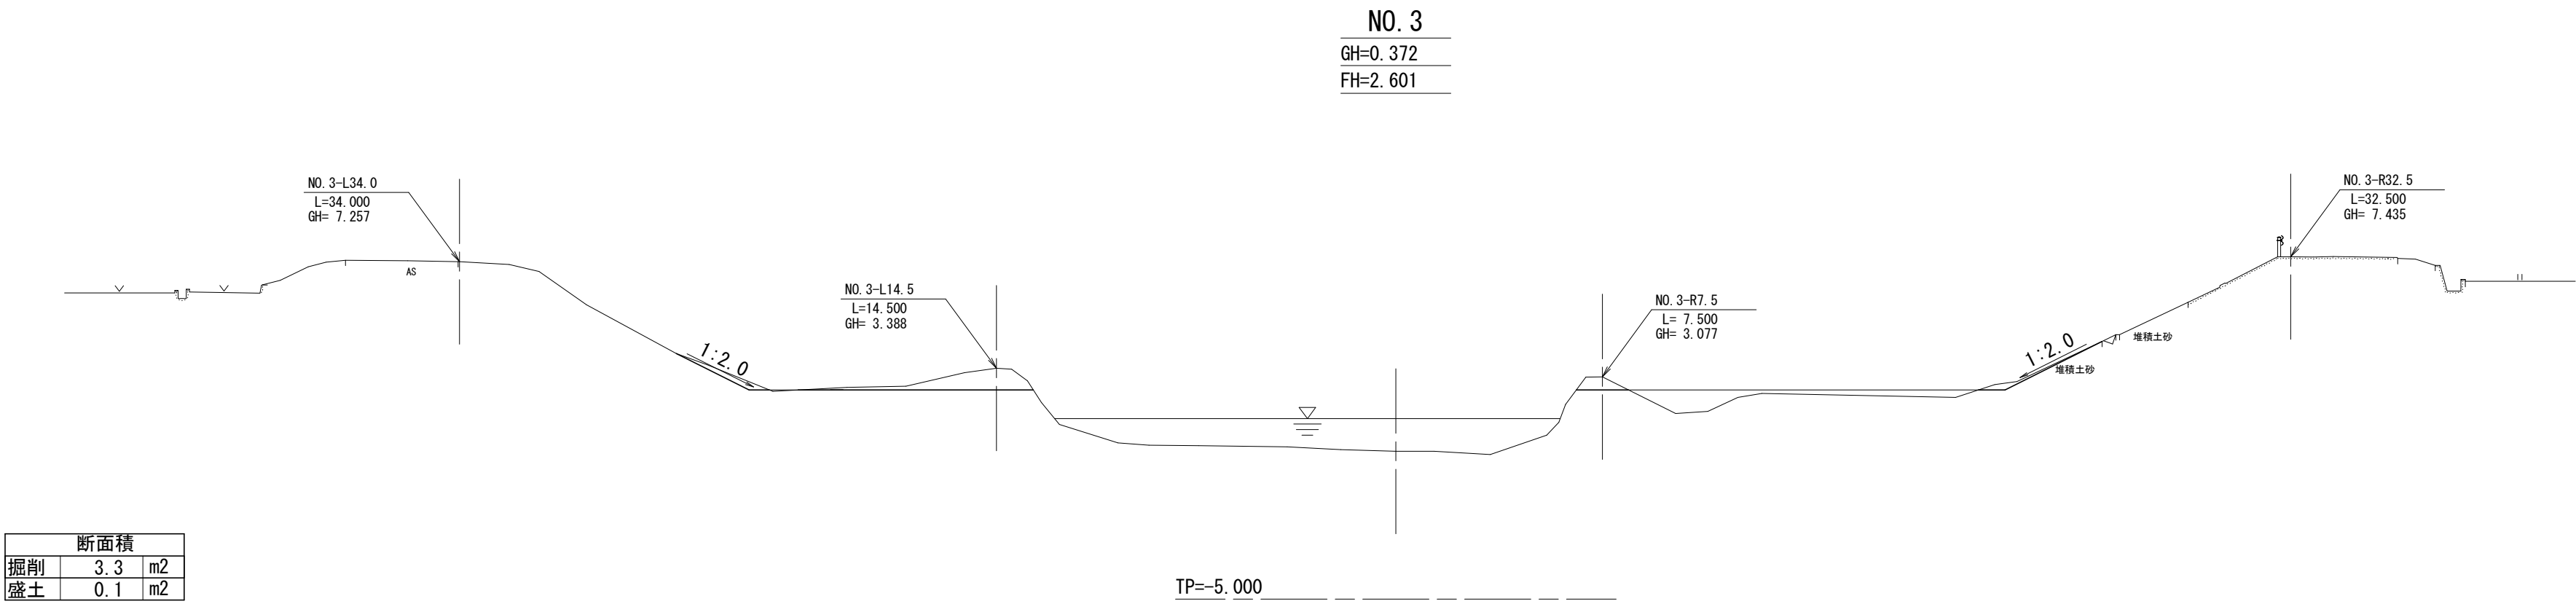


断面積		
掘削	3.3	m2
盛土	0.1	m2


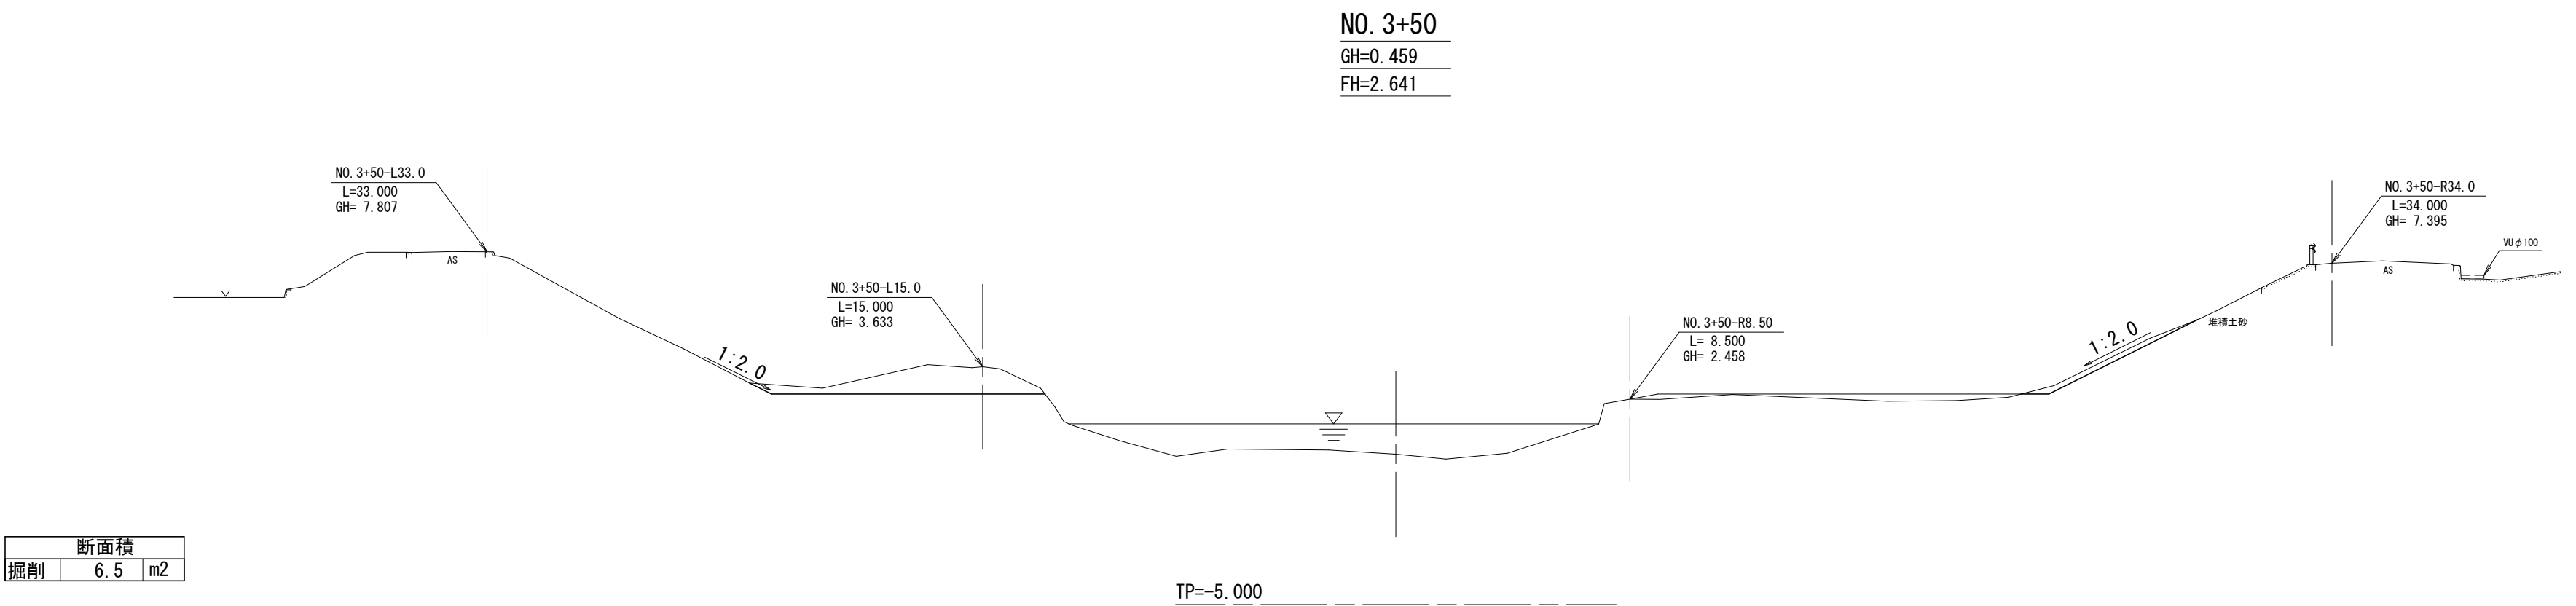


断面積		
掘削	6.5	m2

工 事 名	R7徳土 宮川内谷川 板・矢武 河道掘削工事		
路線名等	宮川内谷川		
工事箇所	板野郡板野町矢武		
図 面 名	縦断面 (5)		
縮 尺	1 : 200	図面番号	8 / 10
会 社 名			
事業者名	徳島県東部県土整備局<徳島>		

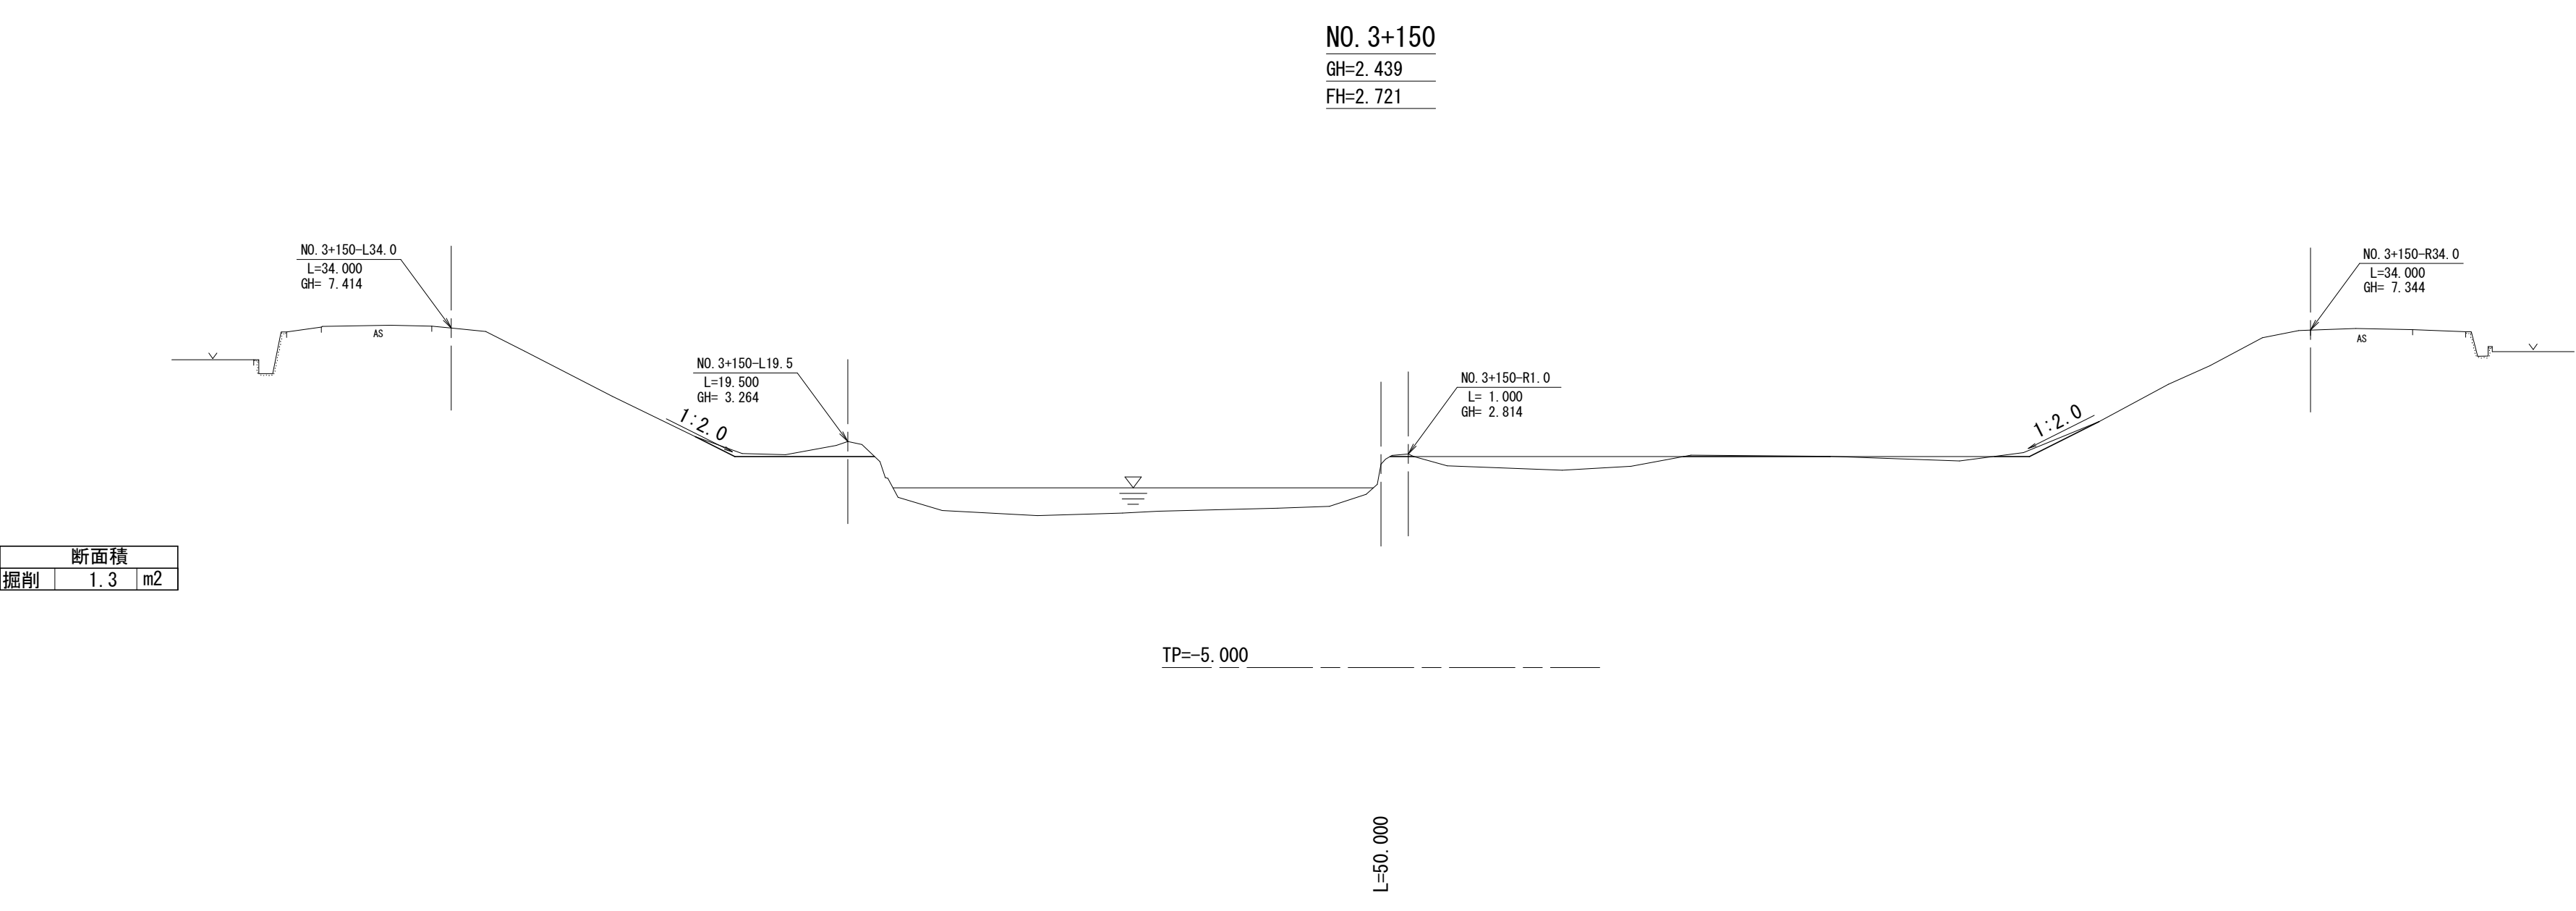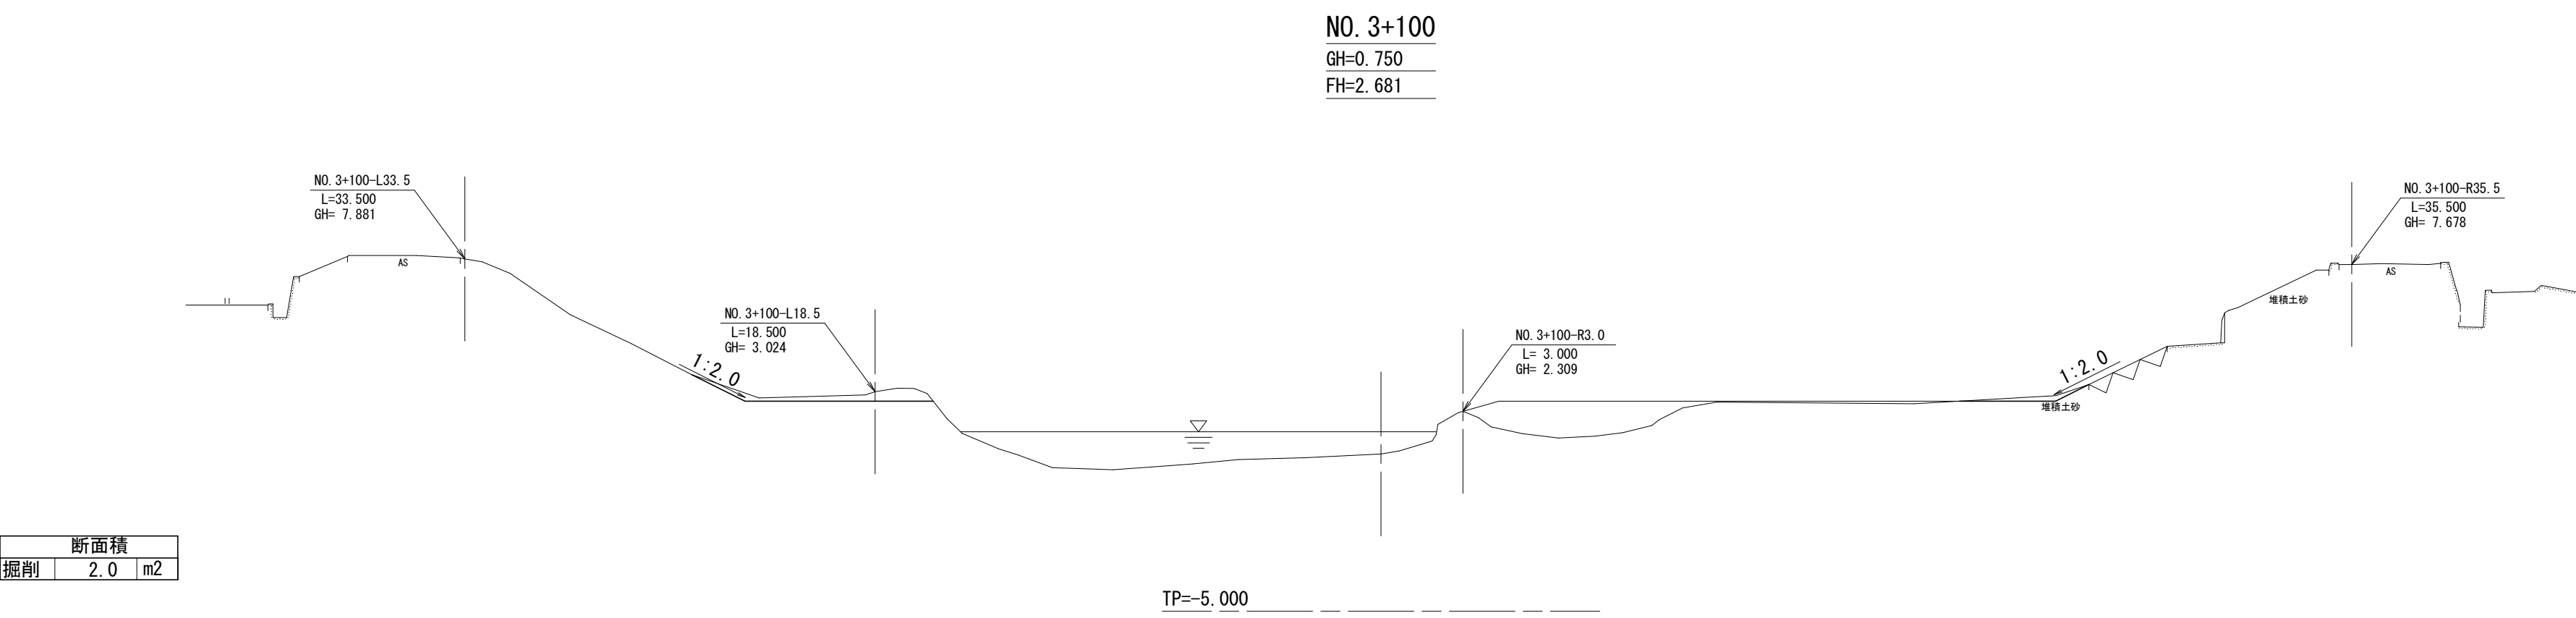

工 事 名	R7徳土 宮川内谷川 板・矢武 河道掘削工事		
路線名等	宮川内谷川		
工事箇所	板野郡板野町矢武		
図 面 名	縦断面 (6)		
縮 尺	1 : 200	図面番号	9 / 10
会 社 名			
事業者名	徳島県東部県土整備局<徳島>		

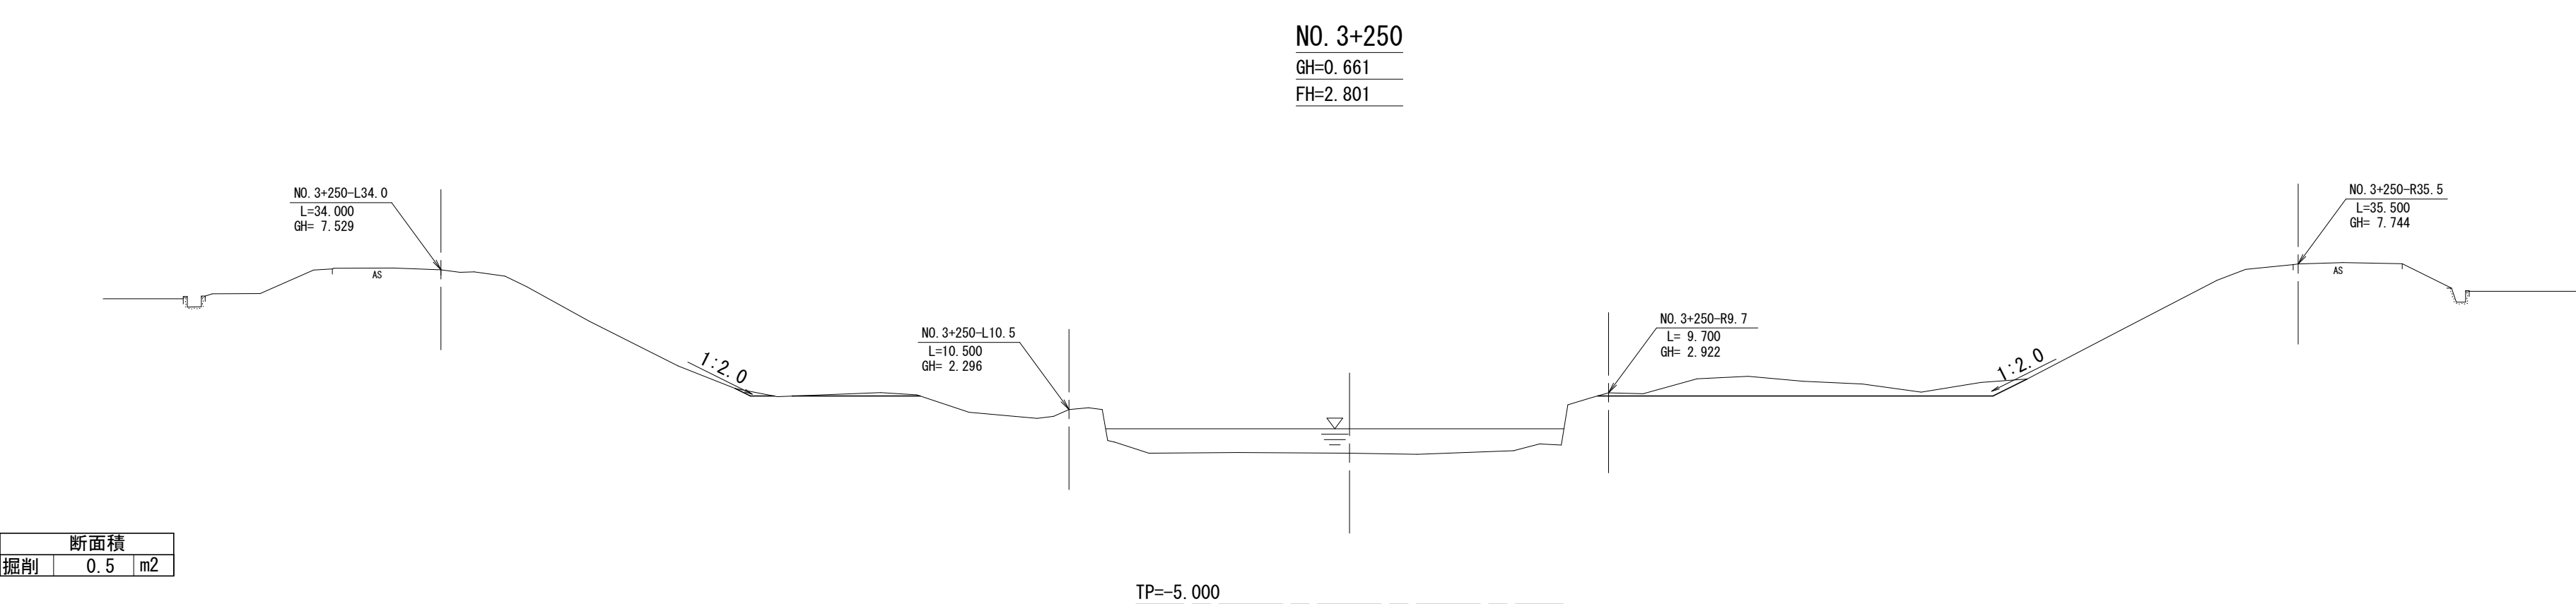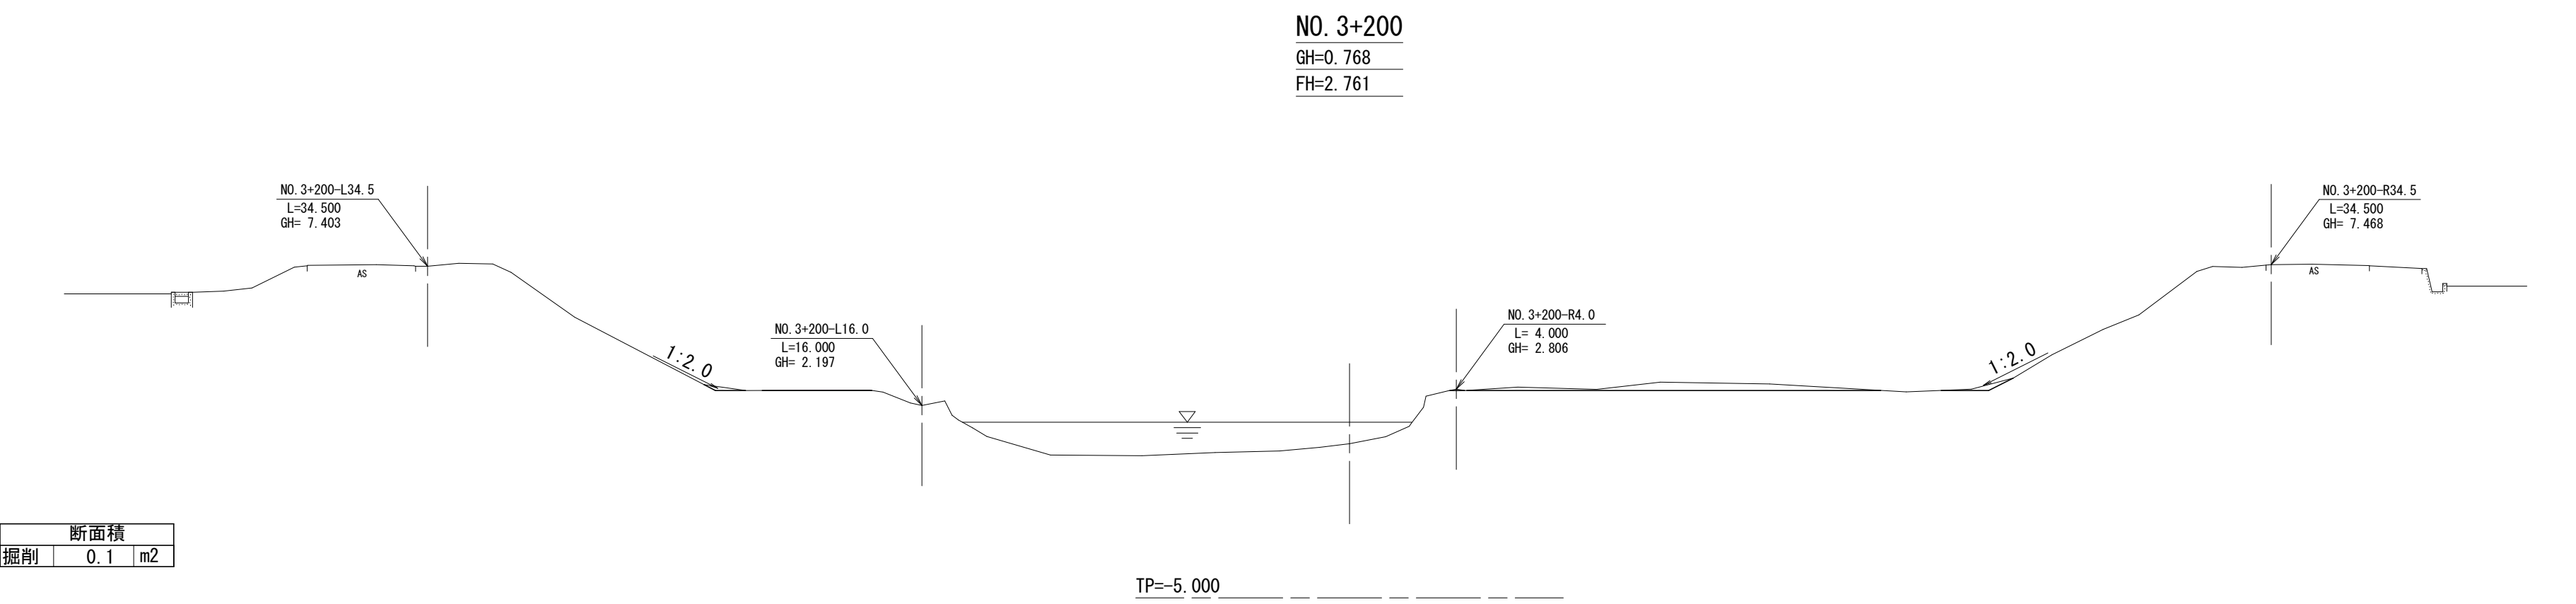

工 事 名	R7徳土 宮川内谷川 板・矢武 河道掘削工事		
路線名等	宮川内谷川		
工事箇所	板野郡板野町矢武		
図 面 名	縦断図（7）		
縮 尺	1：200	図面番号	10 / 10
会 社 名			
事業者名	徳島県東部県土整備局＜徳島＞		