


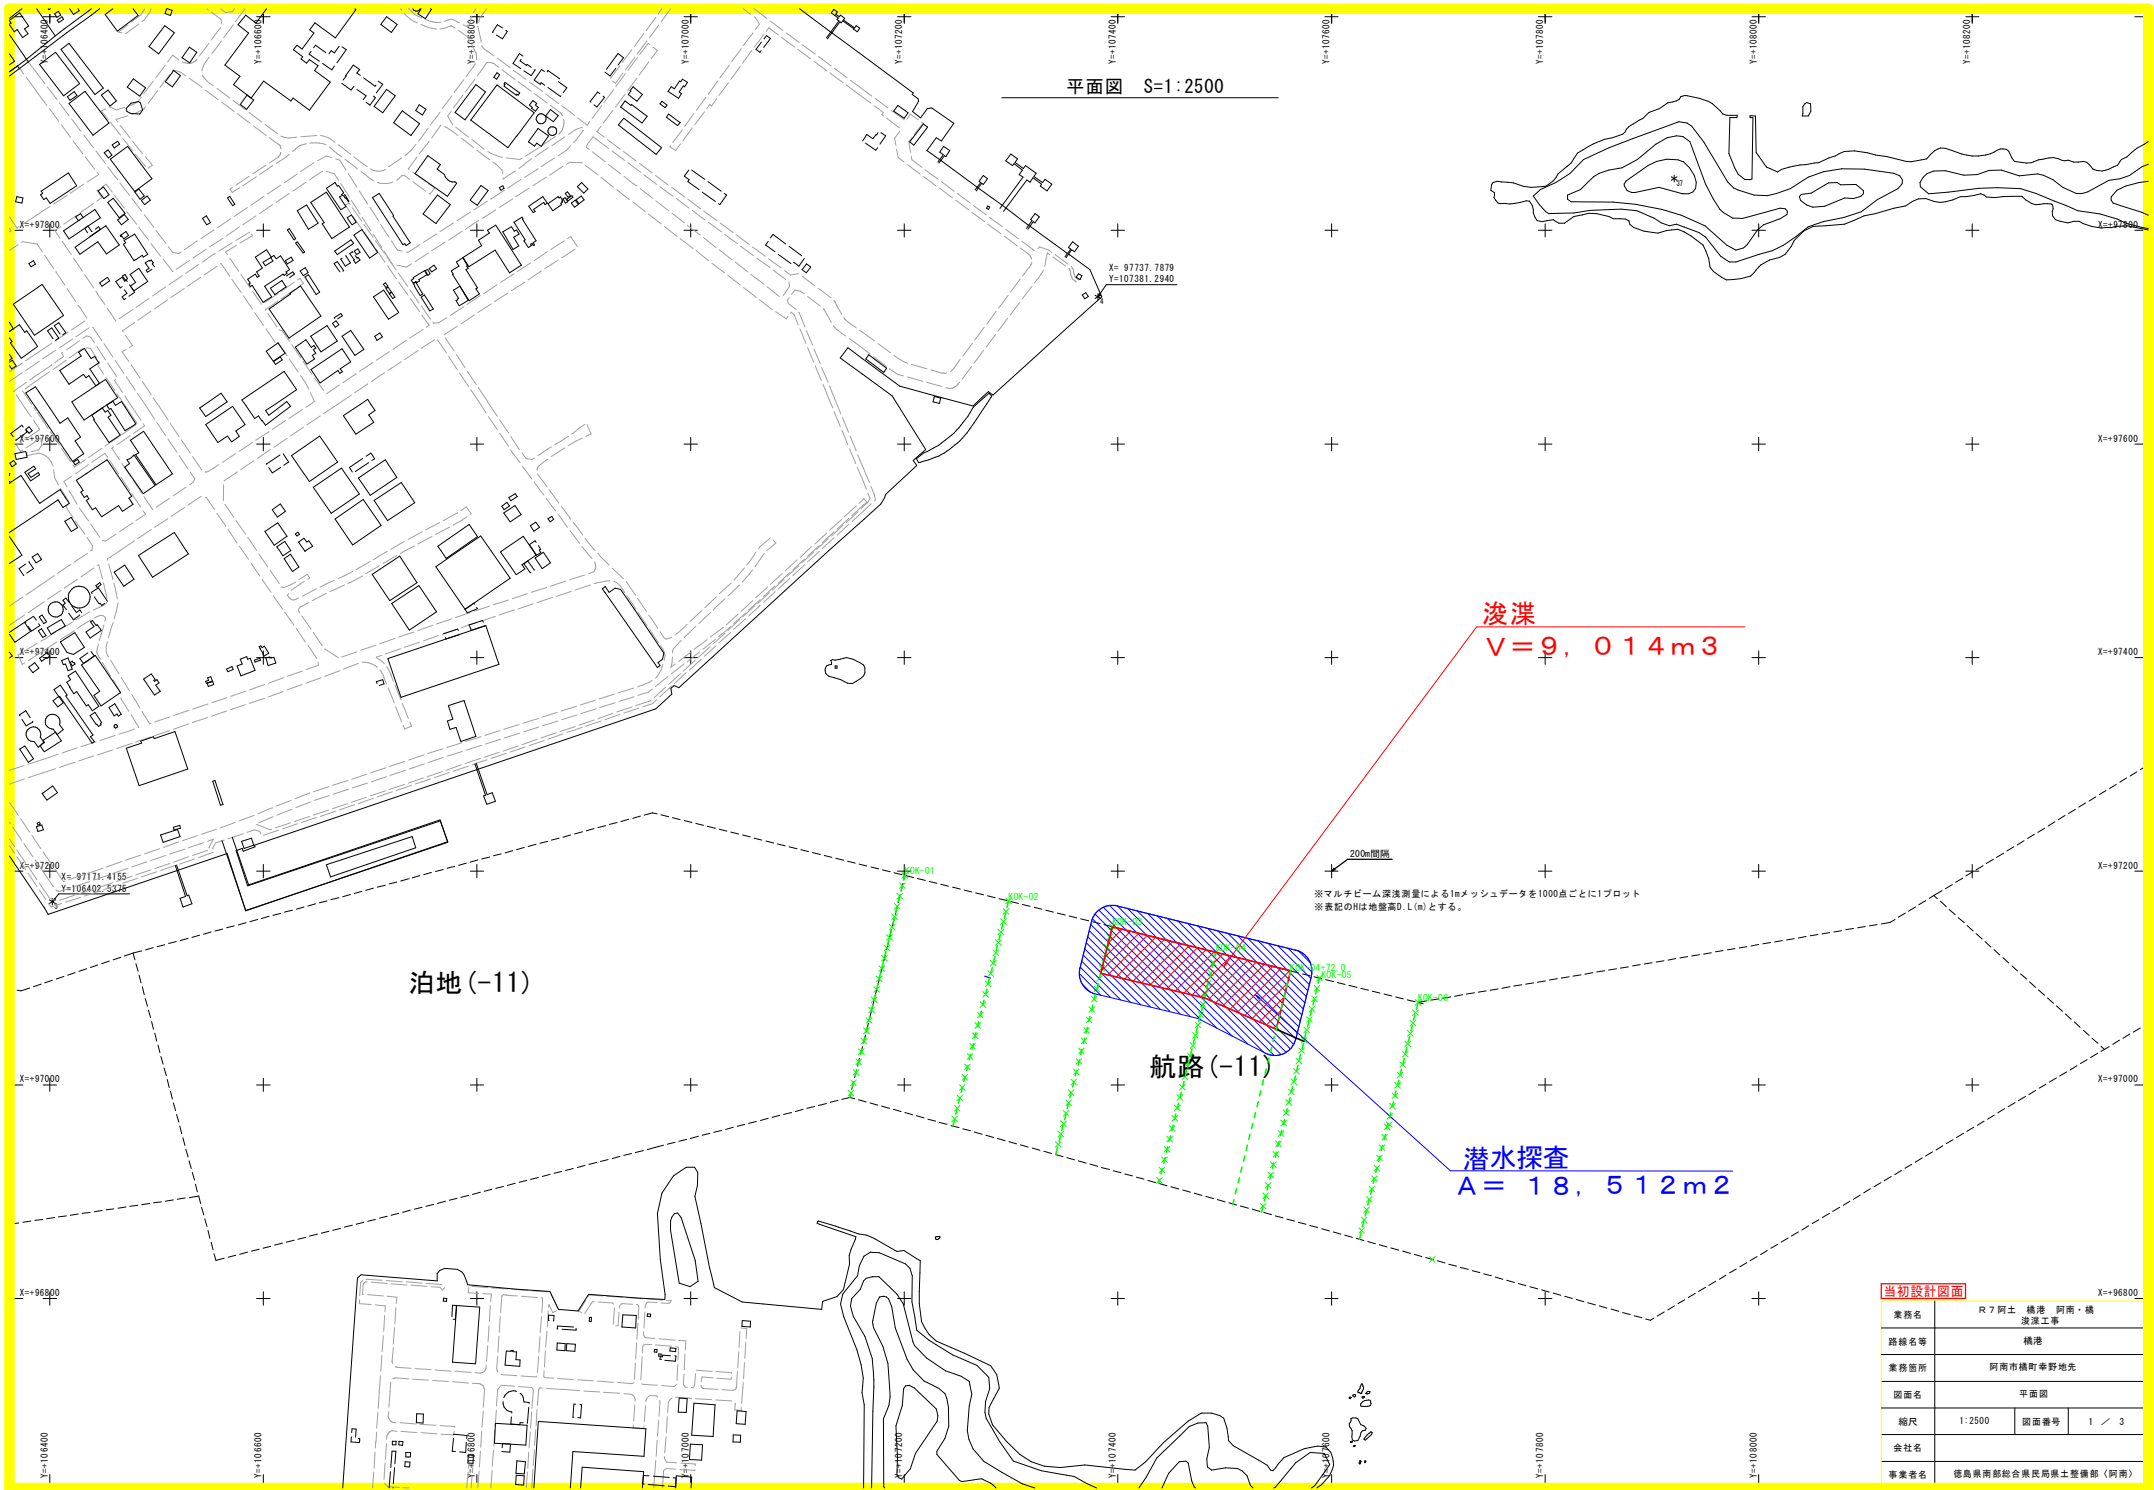


当初設計図面			
業務名	R7阿土 橋港 阿南・橋		
路線名等	浚渫工事		
業務箇所	阿南市橋町串野地先		
図面名	平面図		
縮尺	1:2500	図面番号	1 / 3
会社名			
事業者名	徳島県南部総合農林局農土整備部(阿南)		

横断図(1)


H=1:400
V=1:100

K0K-03 (m2) K0K-02~03 100.0m			
名 称	数量	凡例	
純土量	8.8		
法面余量	1.9		
底面余量	21.0		

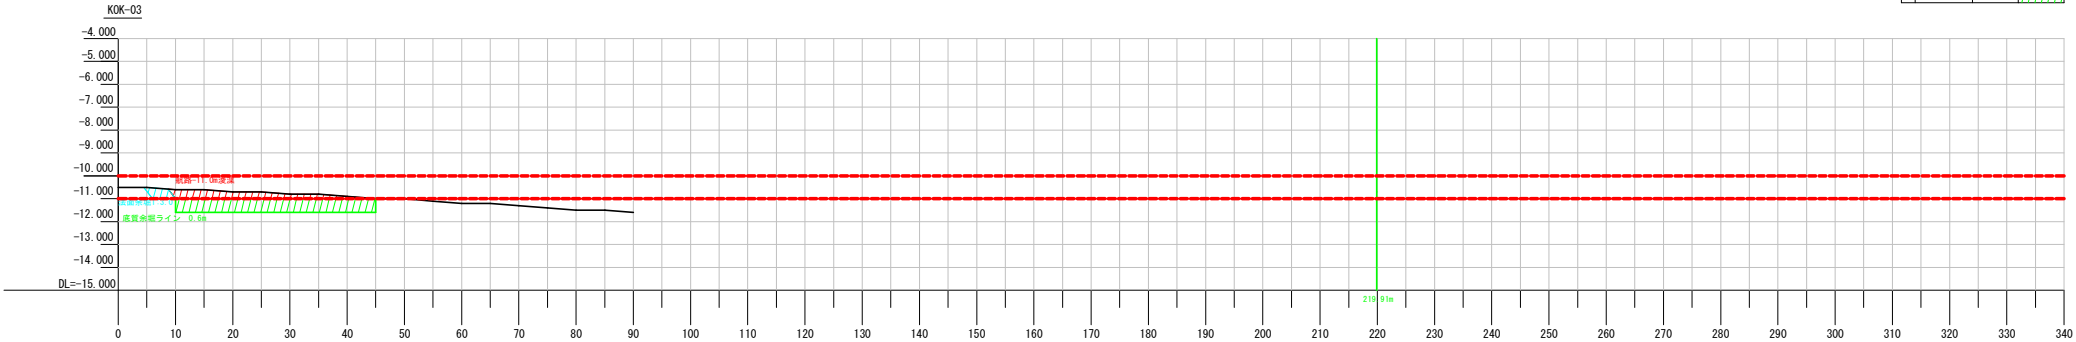

H=1:400
V=1:100


K0K-04 (m2) K0K-03~04 100.0m			
名 称	数量	凡例	
純土量	31.4		
法面余量	3.0		
底面余量	22.6		

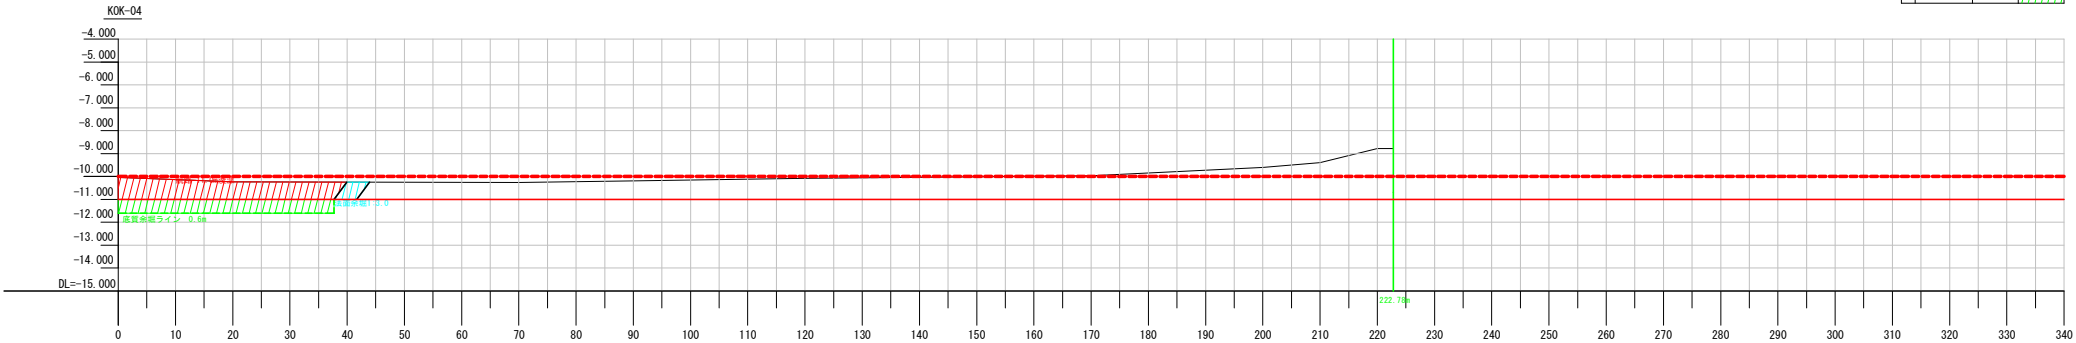

当初設計図面

業務名	R7阿土 橋港 阿南・橋		
路線名等	渡瀬工事		
業務箇所	橋港		
図面名	阿南市橋町寺野地先		
縮尺	H=1:400 V=1:100	図面番号	2 / 3
会社名			
事業名	徳島県南部総合振興局農土整備部 (阿南)		

横断図(2) H=1:400
V=1:100

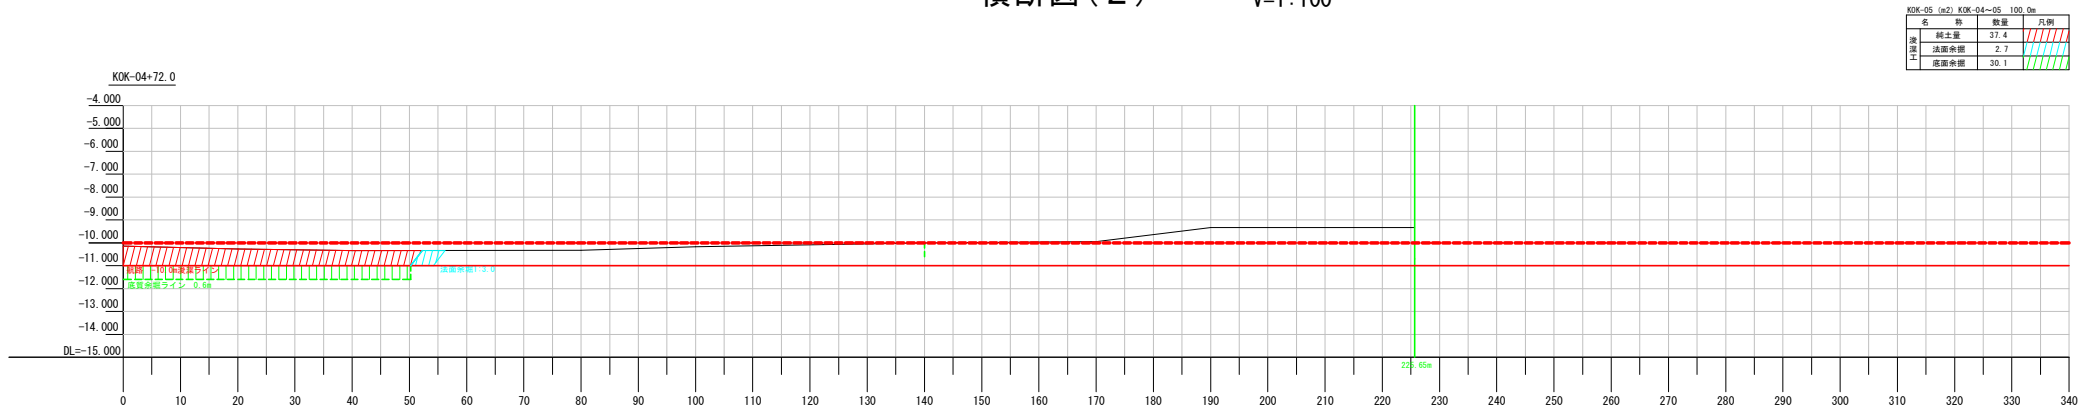

KOK-05 (m2) KOK-04~05 100.0m			
名	称	数量	凡例
堤防	堤防	37.4	////
堤防	堤防	2.7	////
堤防	堤防	30.1	////

当初設計図面			
業務名	R7阿土 橋港 阿南・橋		
路線名等	橋港		
業務箇所	阿南市橋町寺野地先		
図面名	横断図(2)		
縮尺	H=1:400 V=1:100	図面番号	3 / 3
会社名			
事業名	徳島県南部総合振興局農土整備部 (阿南)		