


STEP11: 取り合い護岸工、間詰工

STEP11: 取り合い護岸工、間詰工


1. 下流側の右岸側護岸の掘削を行う。掘削土は下流側から搬出する。
2. 本堤と同様に上部よりコンクリートも打設する。
3. 上流側に鋼製カゴ工を施工する。

平面図

S=1/200

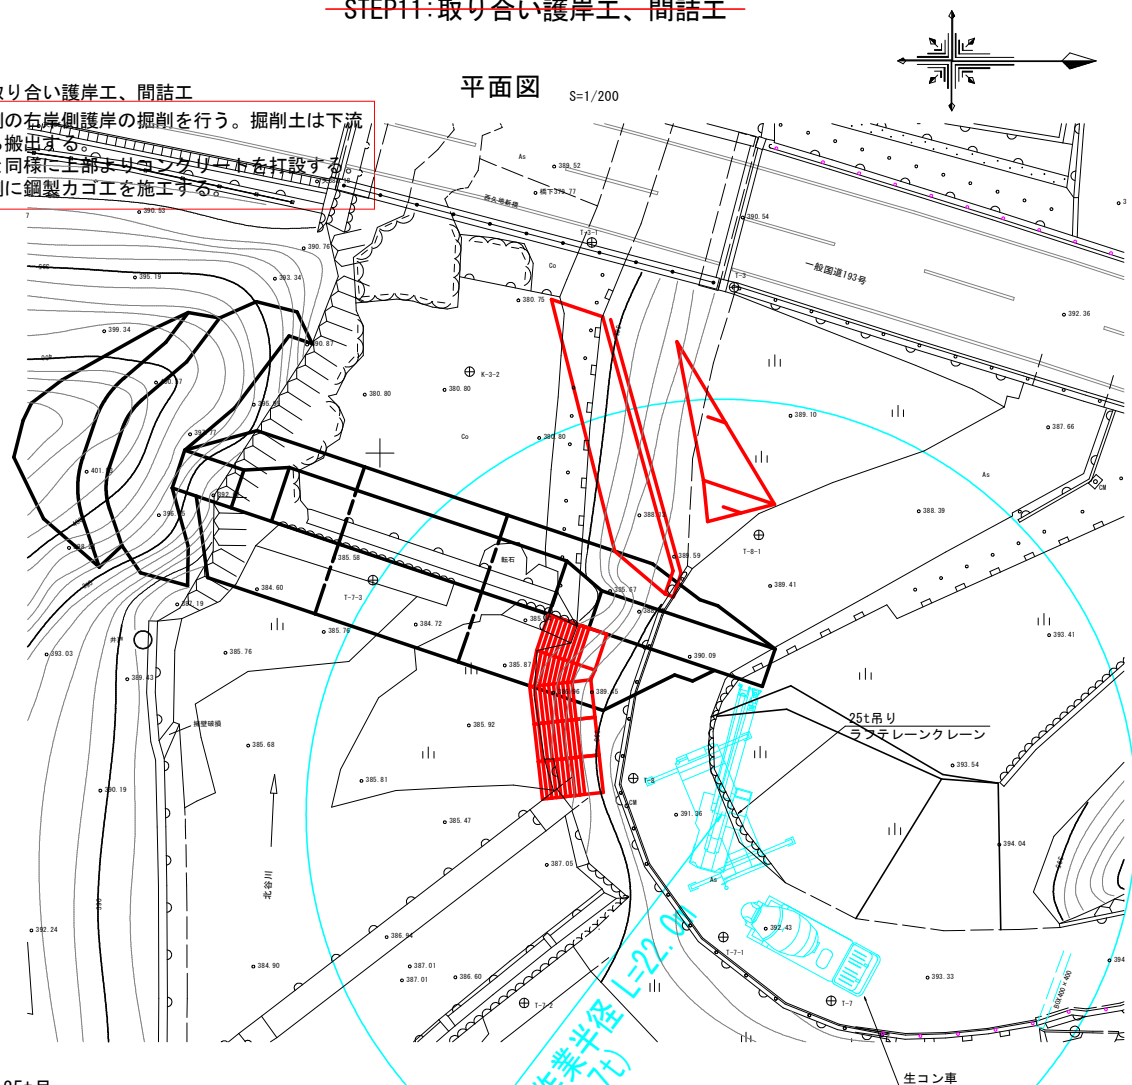

■作業半径-揚程図 25t吊

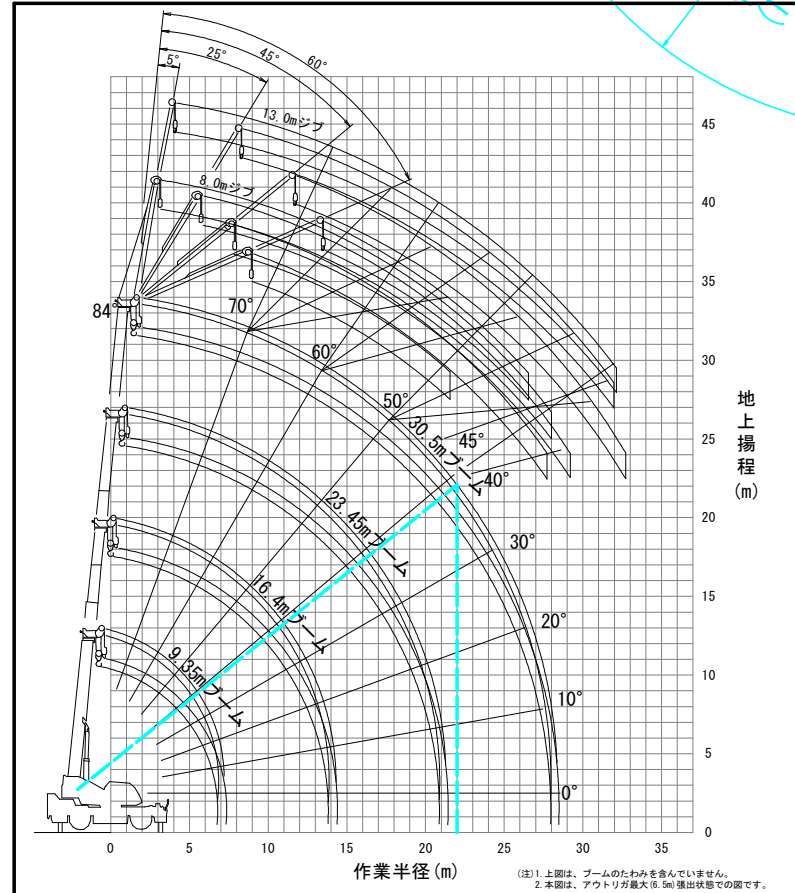

定格総荷重表 25t

[ブーム]				単位 (t)
アウトリガ最大張出 (6.5m)				一周一
	9.35m	16.4m	23.45m	30.5m
2.5m	25.0	15.0	12.0	
3.0m	25.0	15.0	12.0	
3.5m	25.0	15.0	12.0	8.0
4.0m	23.5	15.0	12.0	8.0
4.5m	21.5	15.0	12.0	8.0
5.0m	19.6	15.0	12.0	8.0
5.5m	17.8	15.0	12.0	8.0
6.0m	16.3	15.0	12.0	8.0
6.5m	15.1	15.0	11.5	8.0
7.0m		14.0	10.8	8.0
8.0m		11.3	9.6	8.0
9.0m		9.2	8.6	7.6
10.0m		7.5	7.6	6.9
11.0m		6.3	6.5	6.3
12.0m		5.35	5.5	5.6
13.0m		4.6	4.75	4.9
13.5m		4.25	4.45	4.55
14.0m			4.15	4.25
15.0m			3.65	3.8
16.0m			3.2	3.4
17.0m			2.85	3.0
18.0m			2.5	2.65
19.0m			2.2	2.4
20.0m			2.0	2.15
20.5m			1.9	2.0
21.0m				1.9
22.0m				1.7
24.0m				1.35
26.0m				1.1
27.9m				0.9
A (°)	0~84			

A: ブーム角度の範囲 (無負荷時)
つり具と主巻フック重量 (220kg) を含んだ重量


STEP12: 道路復旧 付帯工事

STEP12: 道路復旧 付帯工事

1. 構造物を施工する箇所の掘削・床掘および既設構造物の取壊しを行う。
2. 川側の道路擁壁および防護柵を設置する。
3. 山側構造物の施工を行う。
4. 舗装復旧を行う。
5. 施工ヤードの復旧を行う。

平面図


S=1/200

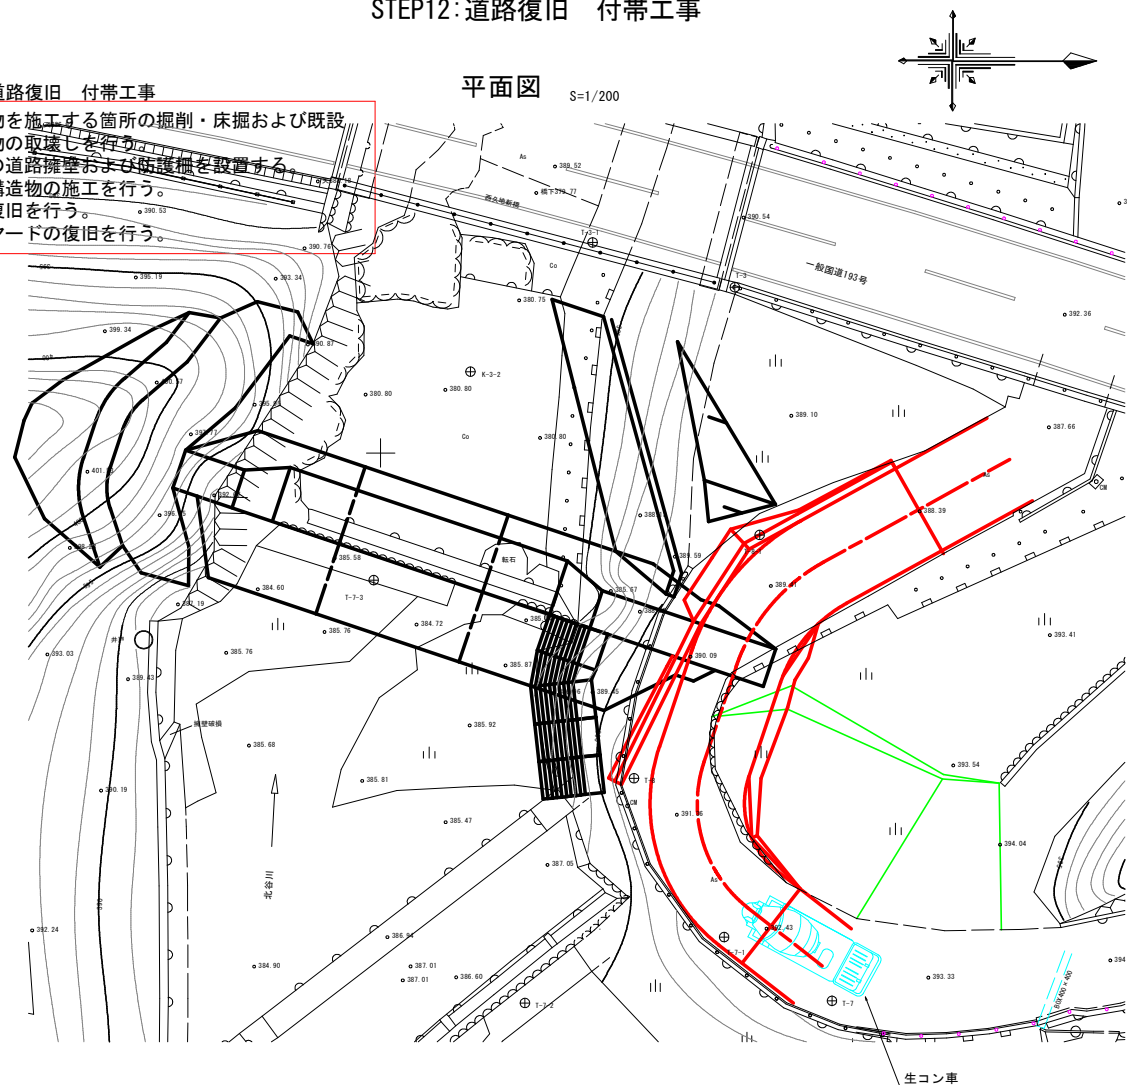

参考図面 (当初)

工事名	R7徳土 北谷 神・上分 砂防工事		
路線名等	北谷		
工事箇所	名西郡神山町上分字西久地		
図面名	施工計画図 (案)		
縮尺	図示	図面番号	1 / 2
会社名			
事業者名	徳島県東部県土整備局<徳島>		

道路復旧部		名 称	数 量
盛 土	路 体	$B < 1.0$	
		$1.0 \leq B < 2.5$	0.8
		$2.5 \leq B < 4.0$	0.6
		$4.0 \leq B$	
掘 削 (道路改良)	片 切	土 砂	3.4
		軟 岩	
床掘B		土 砂	2.6
		軟 岩	
埋 展	C	$1 \leq W_1 < 4$	0.6
	D	$W_1 < 1$	
※ W ₁ : 最大埋展幅			
基面整正			1.00
岩盤清掃			
アスファルト舗装工	表 層		5.04
	上層路床		5.04

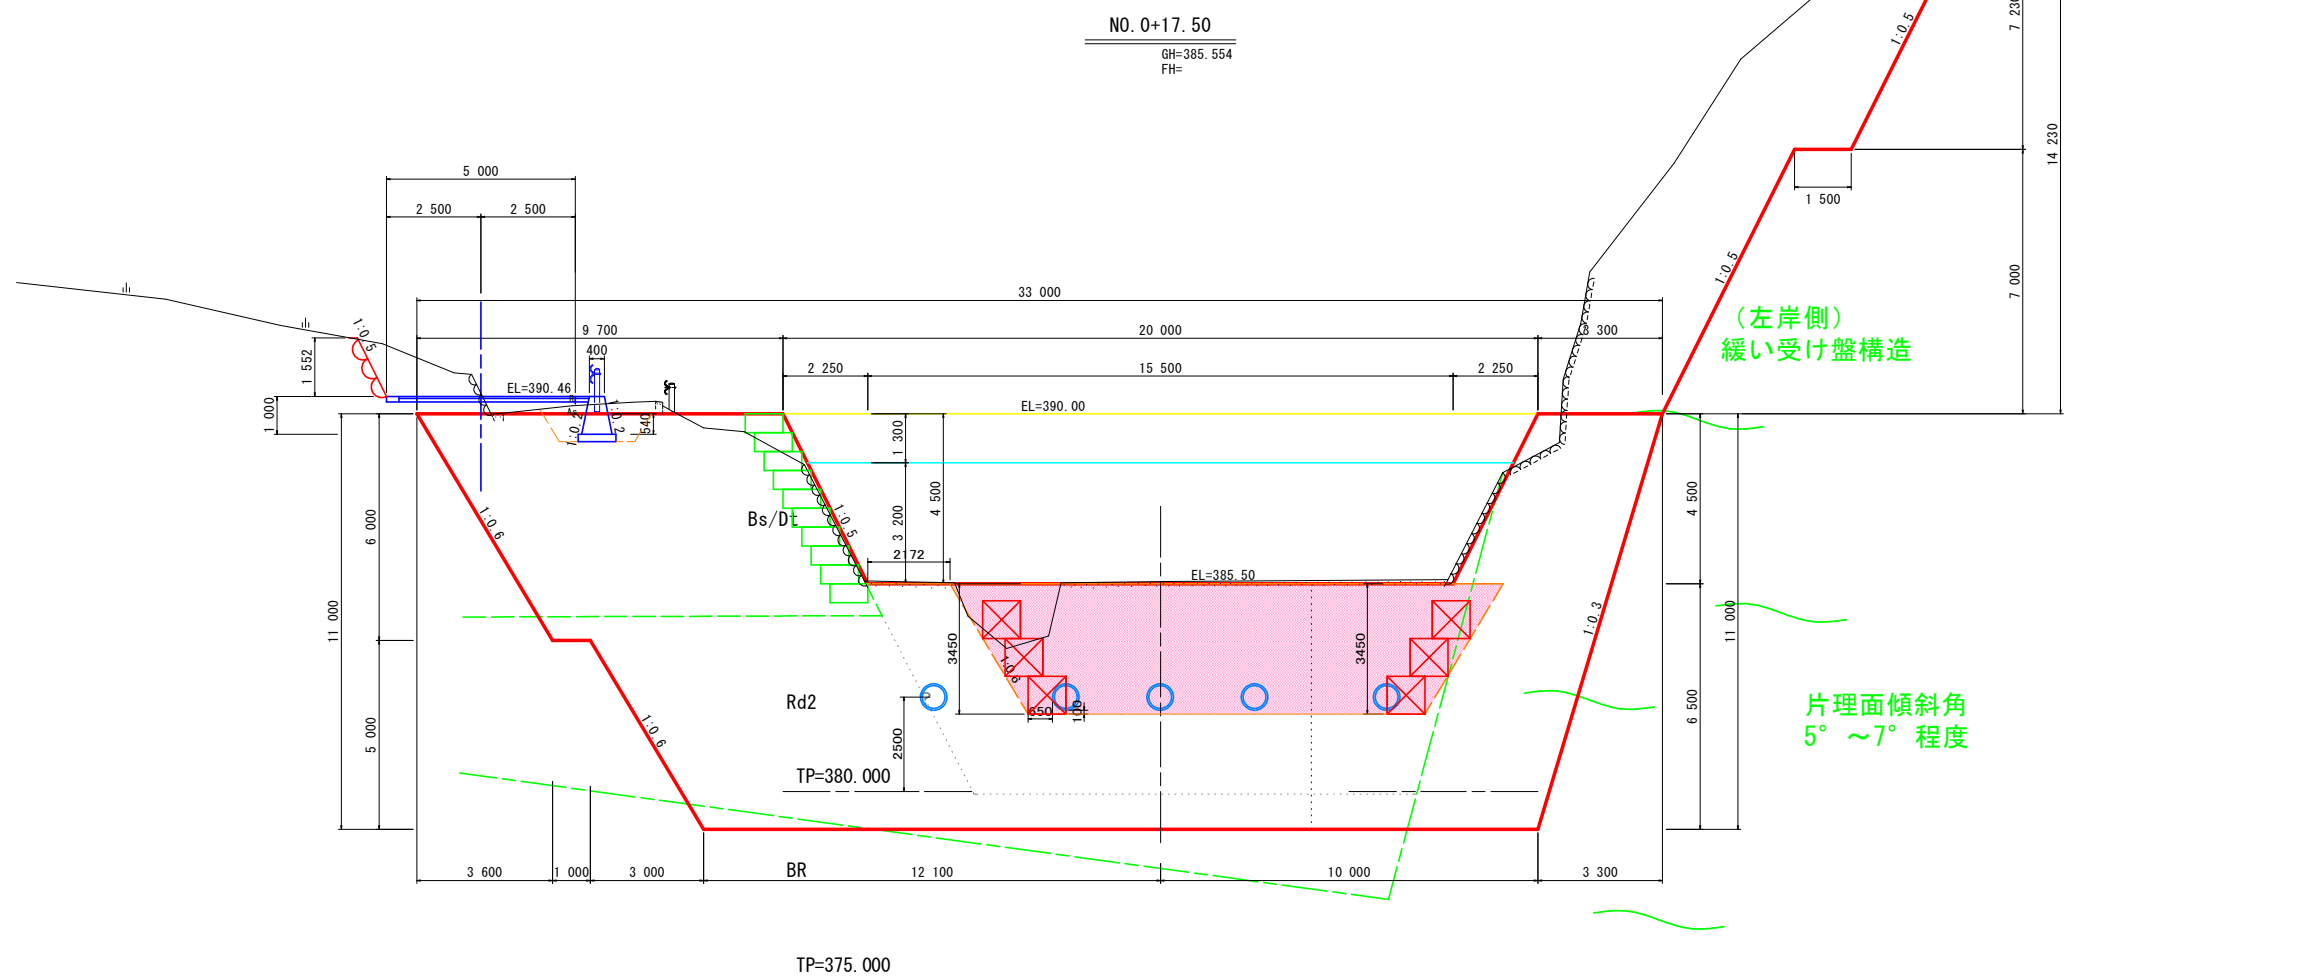

参考図面 (当初)			
工事名	R 7 徳土 北谷 神・上分 砂防工事		
路線名等	北谷		
工事箇所	名西郡神山町上分字西久地		
図面名	仮設横断図 No. 0+17.50		
縮尺	1:100	図面 番号	2 / 2
会社名			
事業者名	徳島県東部県土整備局<徳島>		