



# 平面図

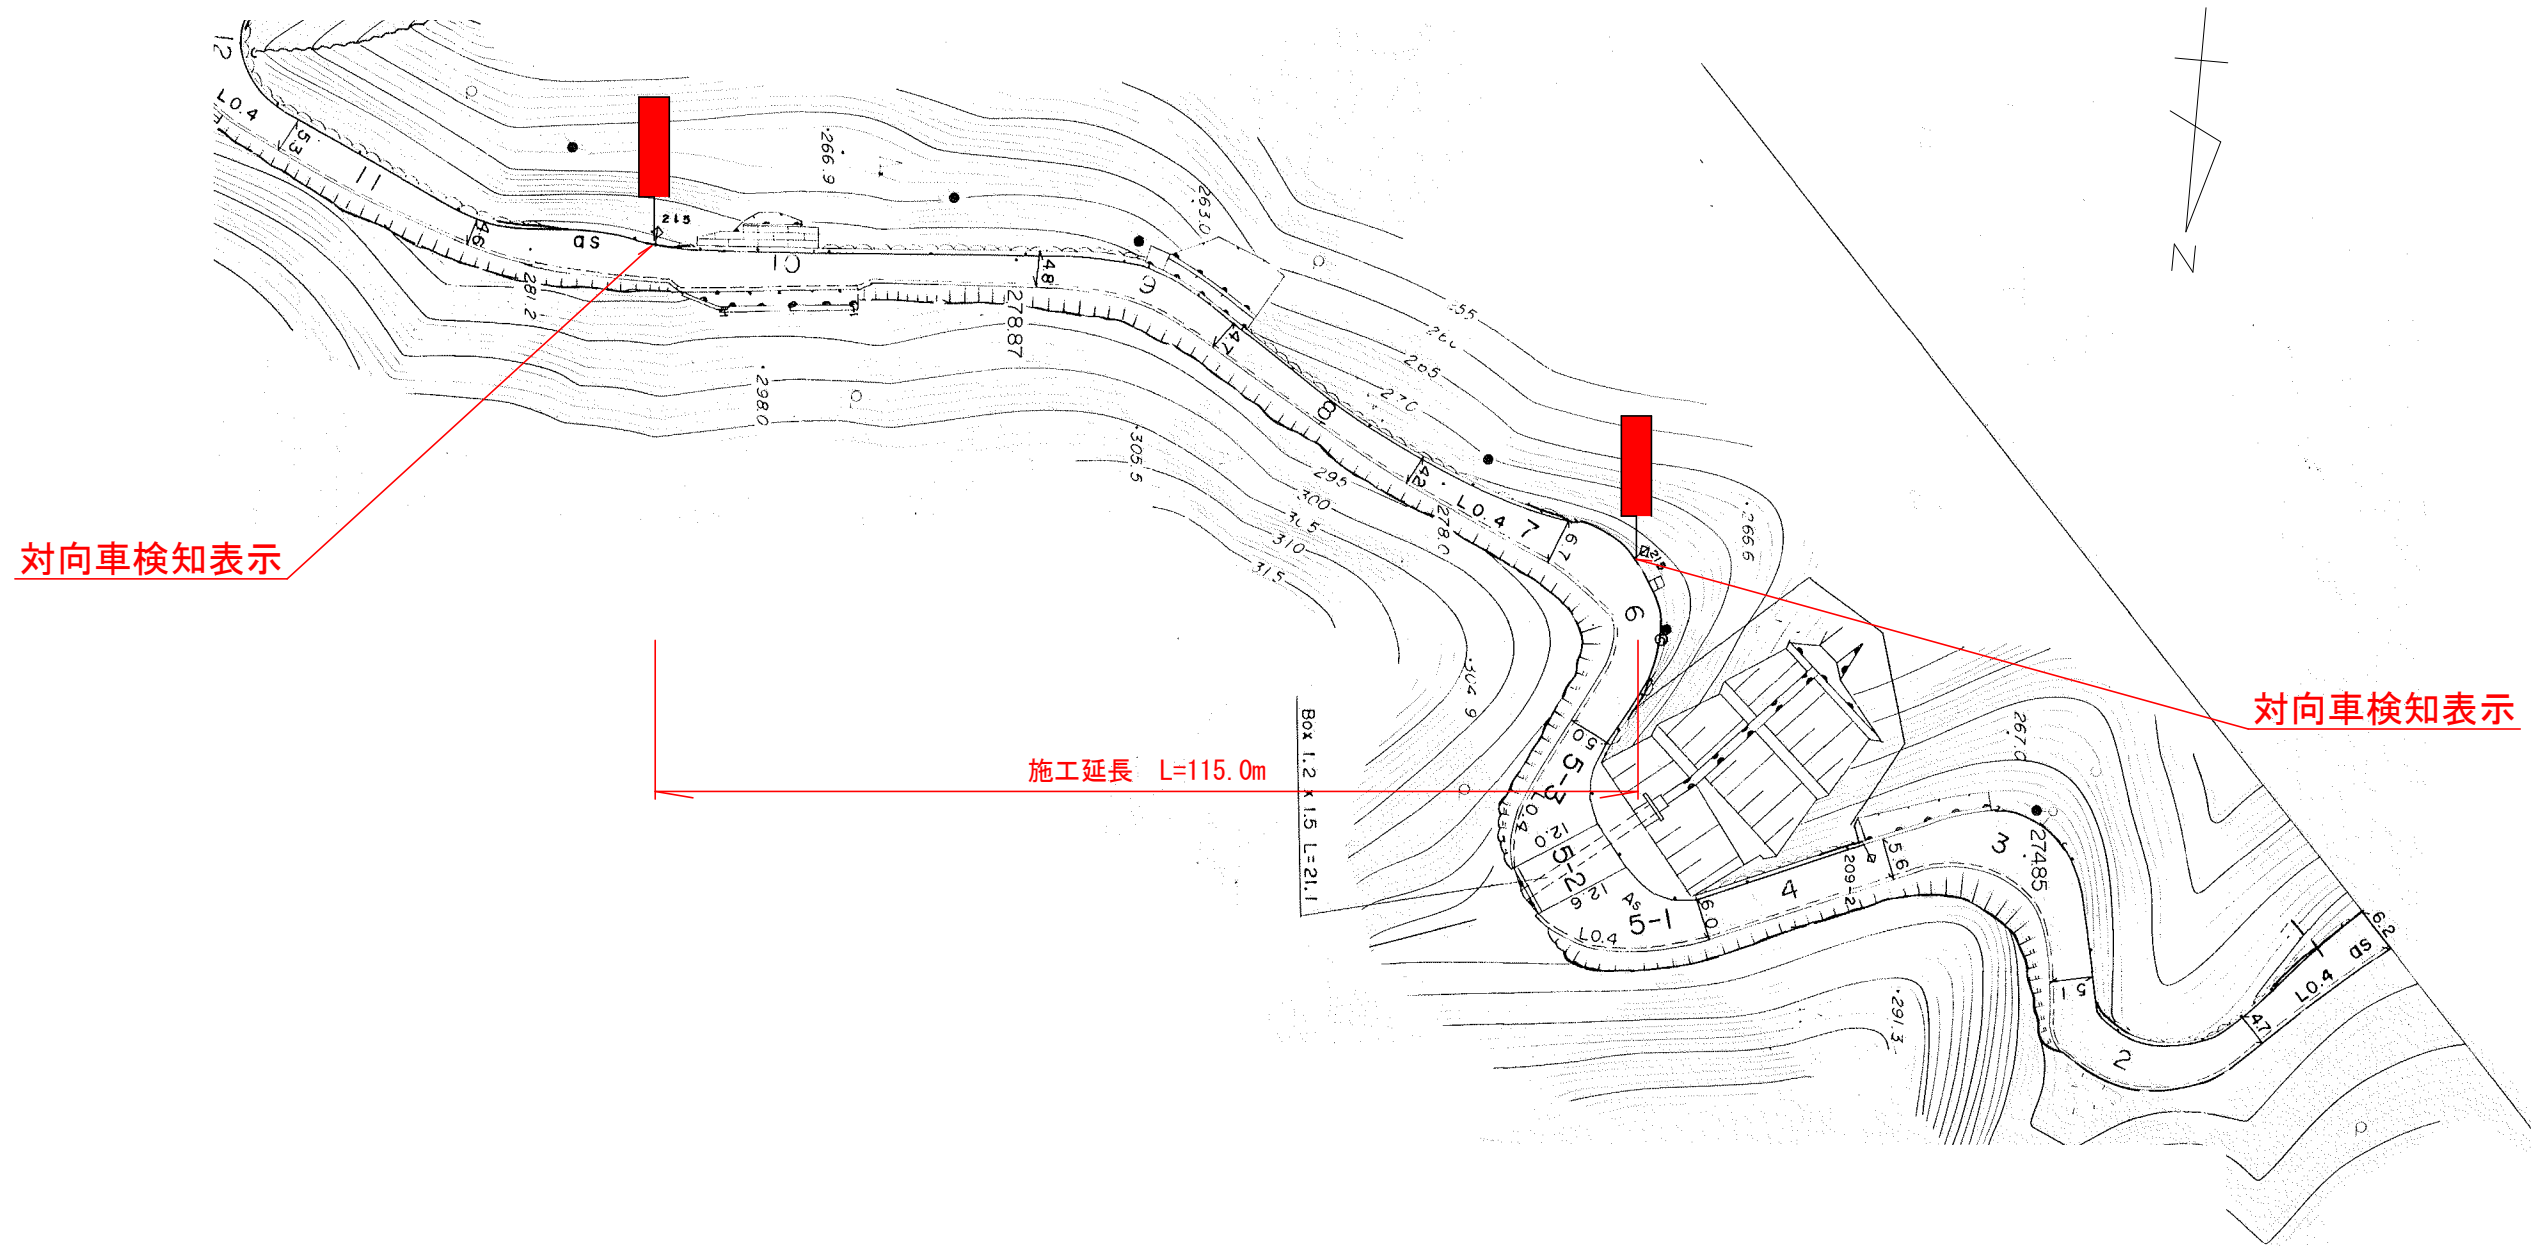

## 実施設計図面


|       |                                   |      |       |
|-------|-----------------------------------|------|-------|
| 工 事 名 | R7三土 山城東祖谷山線 三・池田松尾<br>道路情報表示設備工事 |      |       |
| 路線名等  | (主) 山城東祖谷山線                       |      |       |
| 工事箇所  | 三好市池田町松尾                          |      |       |
| 図 面 名 | 平面図                               |      |       |
| 縮 尺   | フリースケール                           | 図面番号 | 1 / 6 |
| 会 社 名 |                                   |      |       |
| 事業者名  | 徳島県西部総合県民局 県土整備部 (三好)             |      |       |

配線系統図

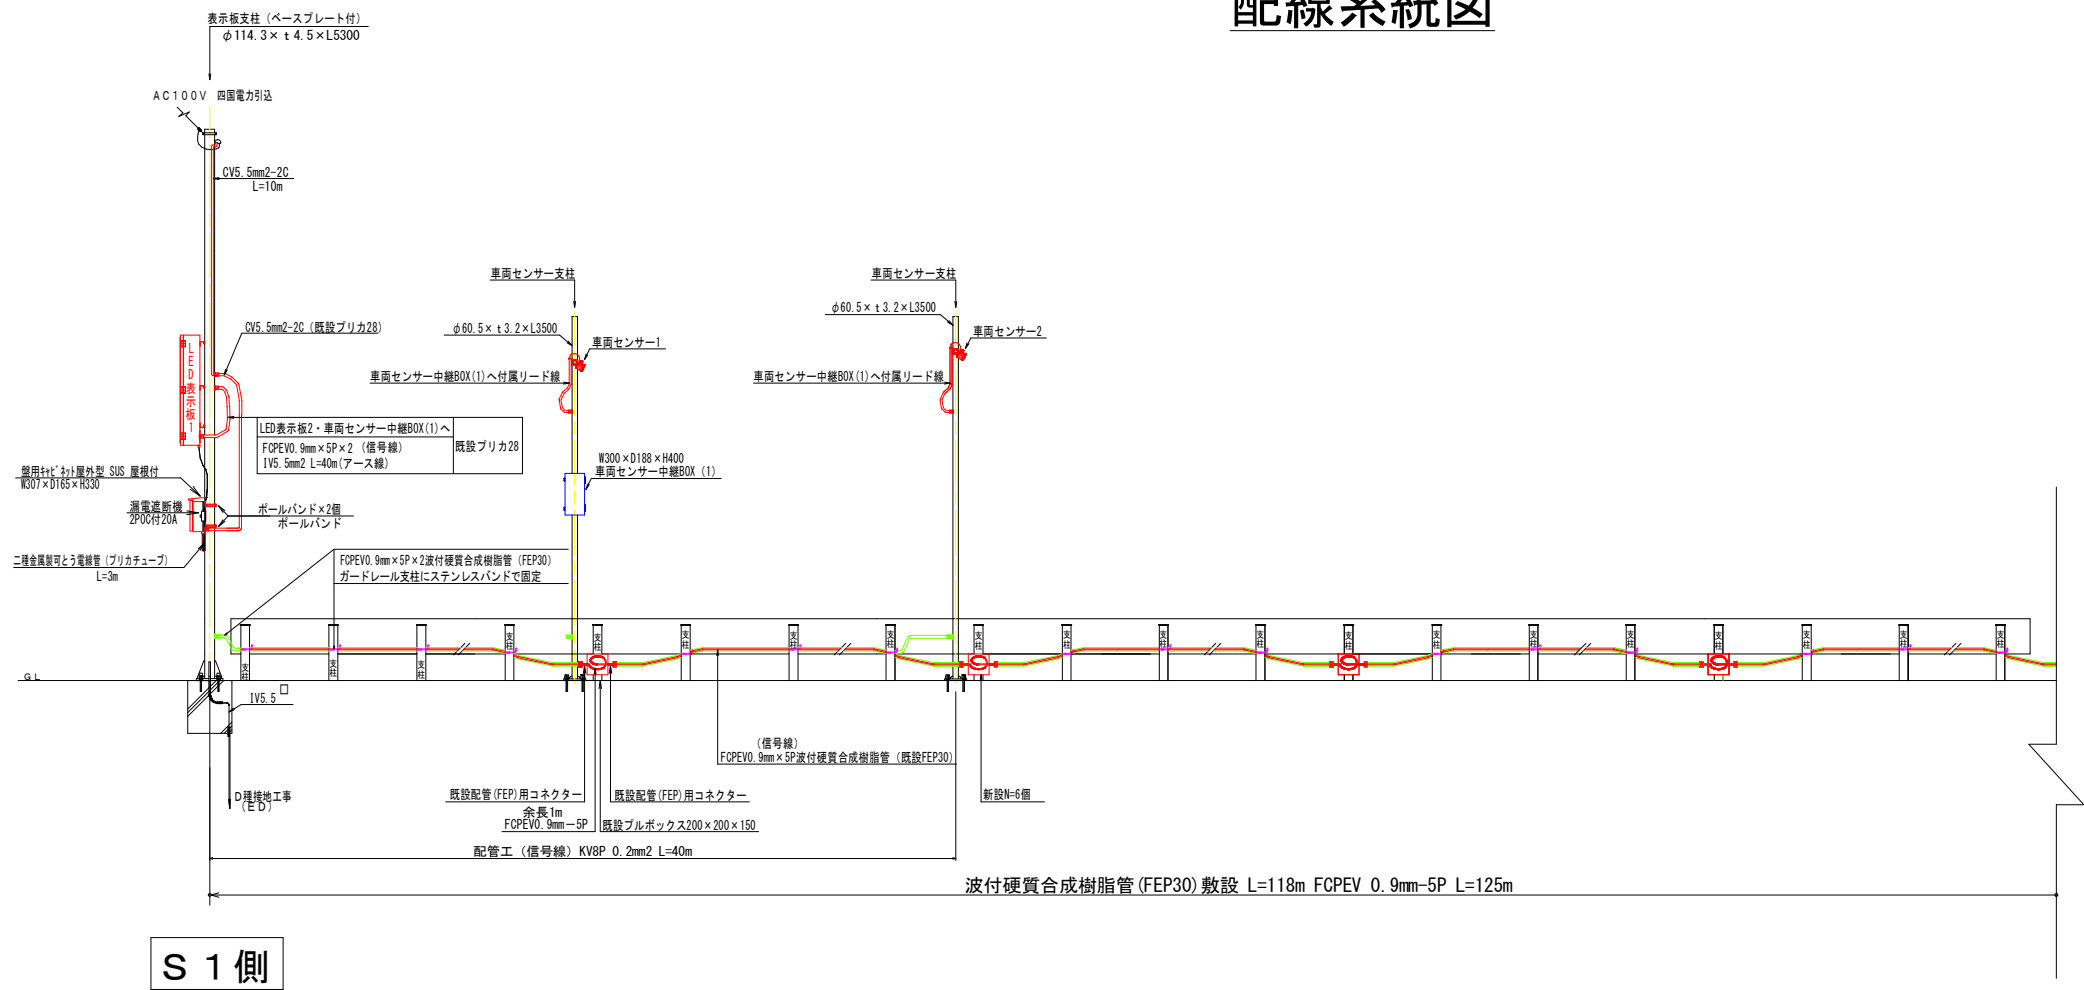

数量総括表



| 区分種別             | 規格                             | 単位 | 数量    |
|------------------|--------------------------------|----|-------|
| 対向車検知表示板         | LED文字式2可変点滅表示<br>路側式・縦型 固定金具含む | 基  | 2.0   |
| 車面センサー           | 赤外線式 固定金具含む                    | 組  | 2.0   |
| 接地設置             |                                | 極  | 2.0   |
| 配線工（既設電源線撤去）     | CV250-3C                       | m  | 115.0 |
| 配線工（アース線）        | 1V5.5mm2                       | m  | 80.0  |
| 配線工（信号線）         | KV 8P 0.2mm2                   | m  | 80.0  |
| 配線工              | 600V CV 5.5mm2-2C              | m  | 20.0  |
| 配線工              | FCPEV 0.9mm-5P                 | m  | 125.0 |
| 波付硬質合成樹脂管（FEP）敷設 | FEP30 コネクタ含む                   | m  | 118.0 |
| 金属製可とう電線管        | ビニル被覆 30mm                     | m  | 6.0   |

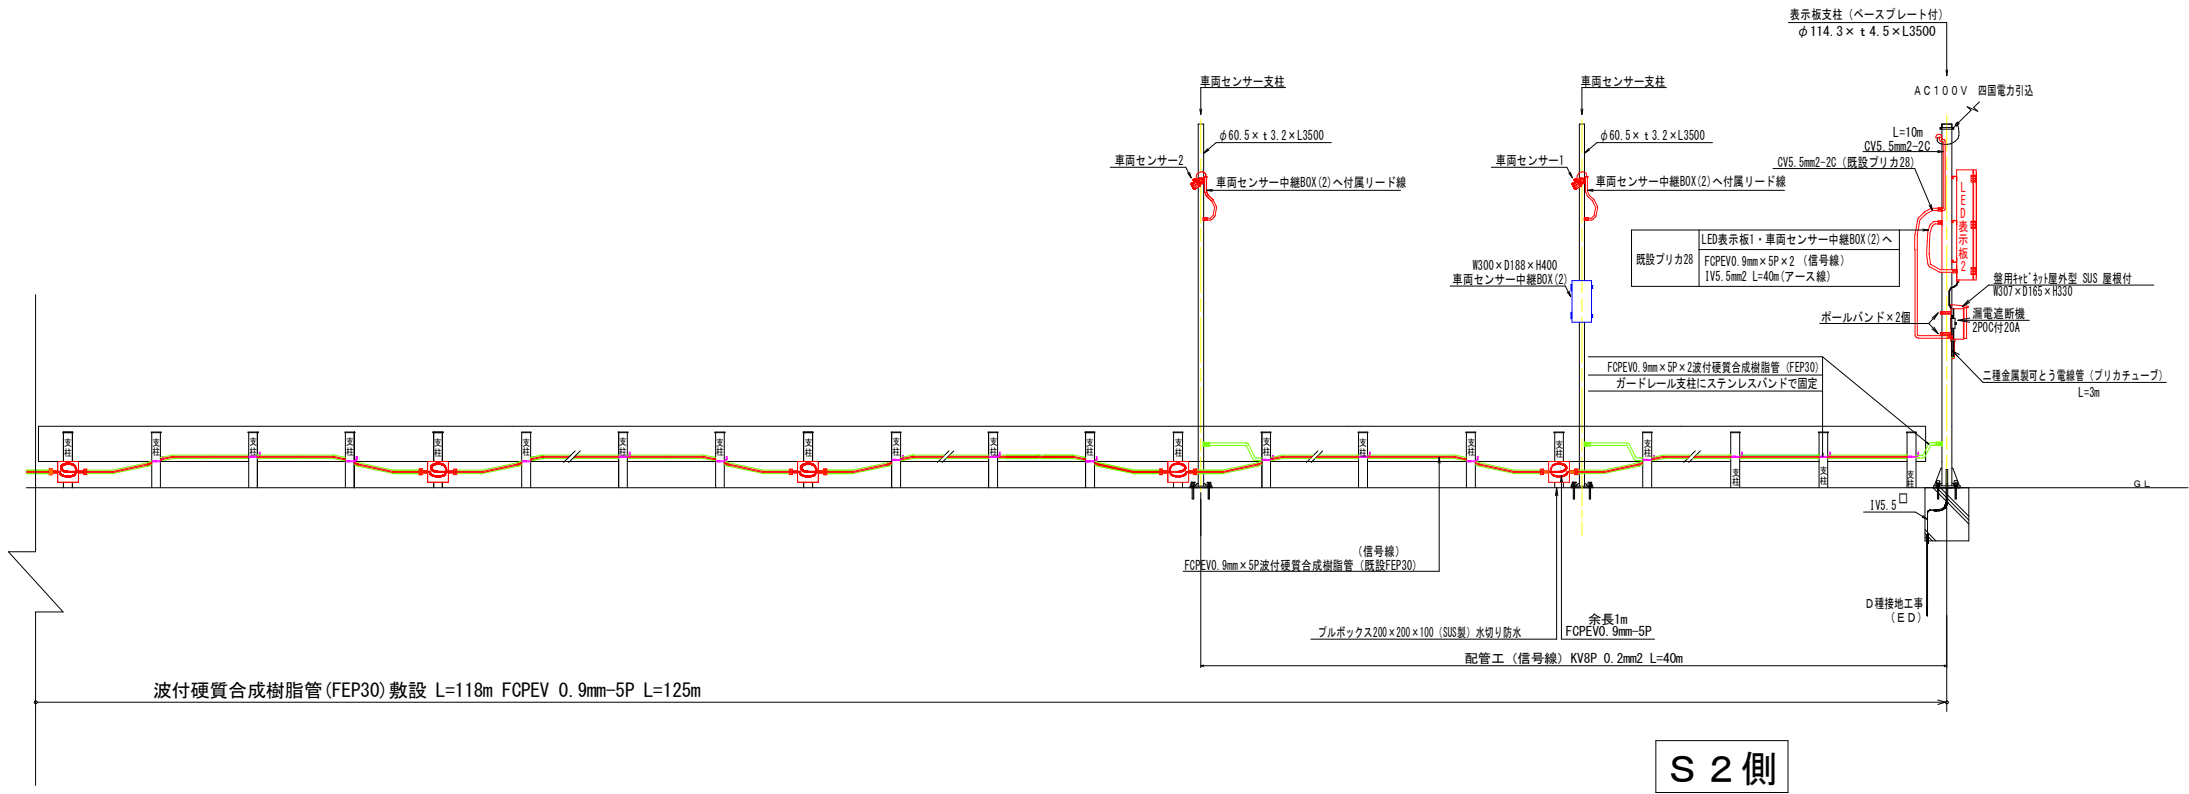

実施設計図面

|      |                                   |      |       |
|------|-----------------------------------|------|-------|
| 工事名  | R7三土 山城東祖谷山線 三・池田松尾<br>道路情報表示設備工事 |      |       |
| 路線名等 | （主）山城東祖谷山線                        |      |       |
| 工事箇所 | 三好市池田町松尾                          |      |       |
| 図面名  | 配線系統図                             |      |       |
| 縮尺   | フリースケール                           | 図面番号 | 2 / 6 |
| 会社名  |                                   |      |       |
| 事業者名 | 徳島県西部総合県民局 県土整備部〈三好〉              |      |       |

構造図(1)  
(対向車検知表示板)

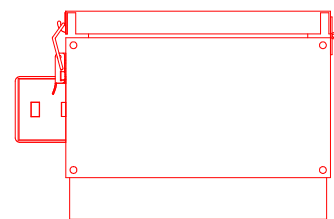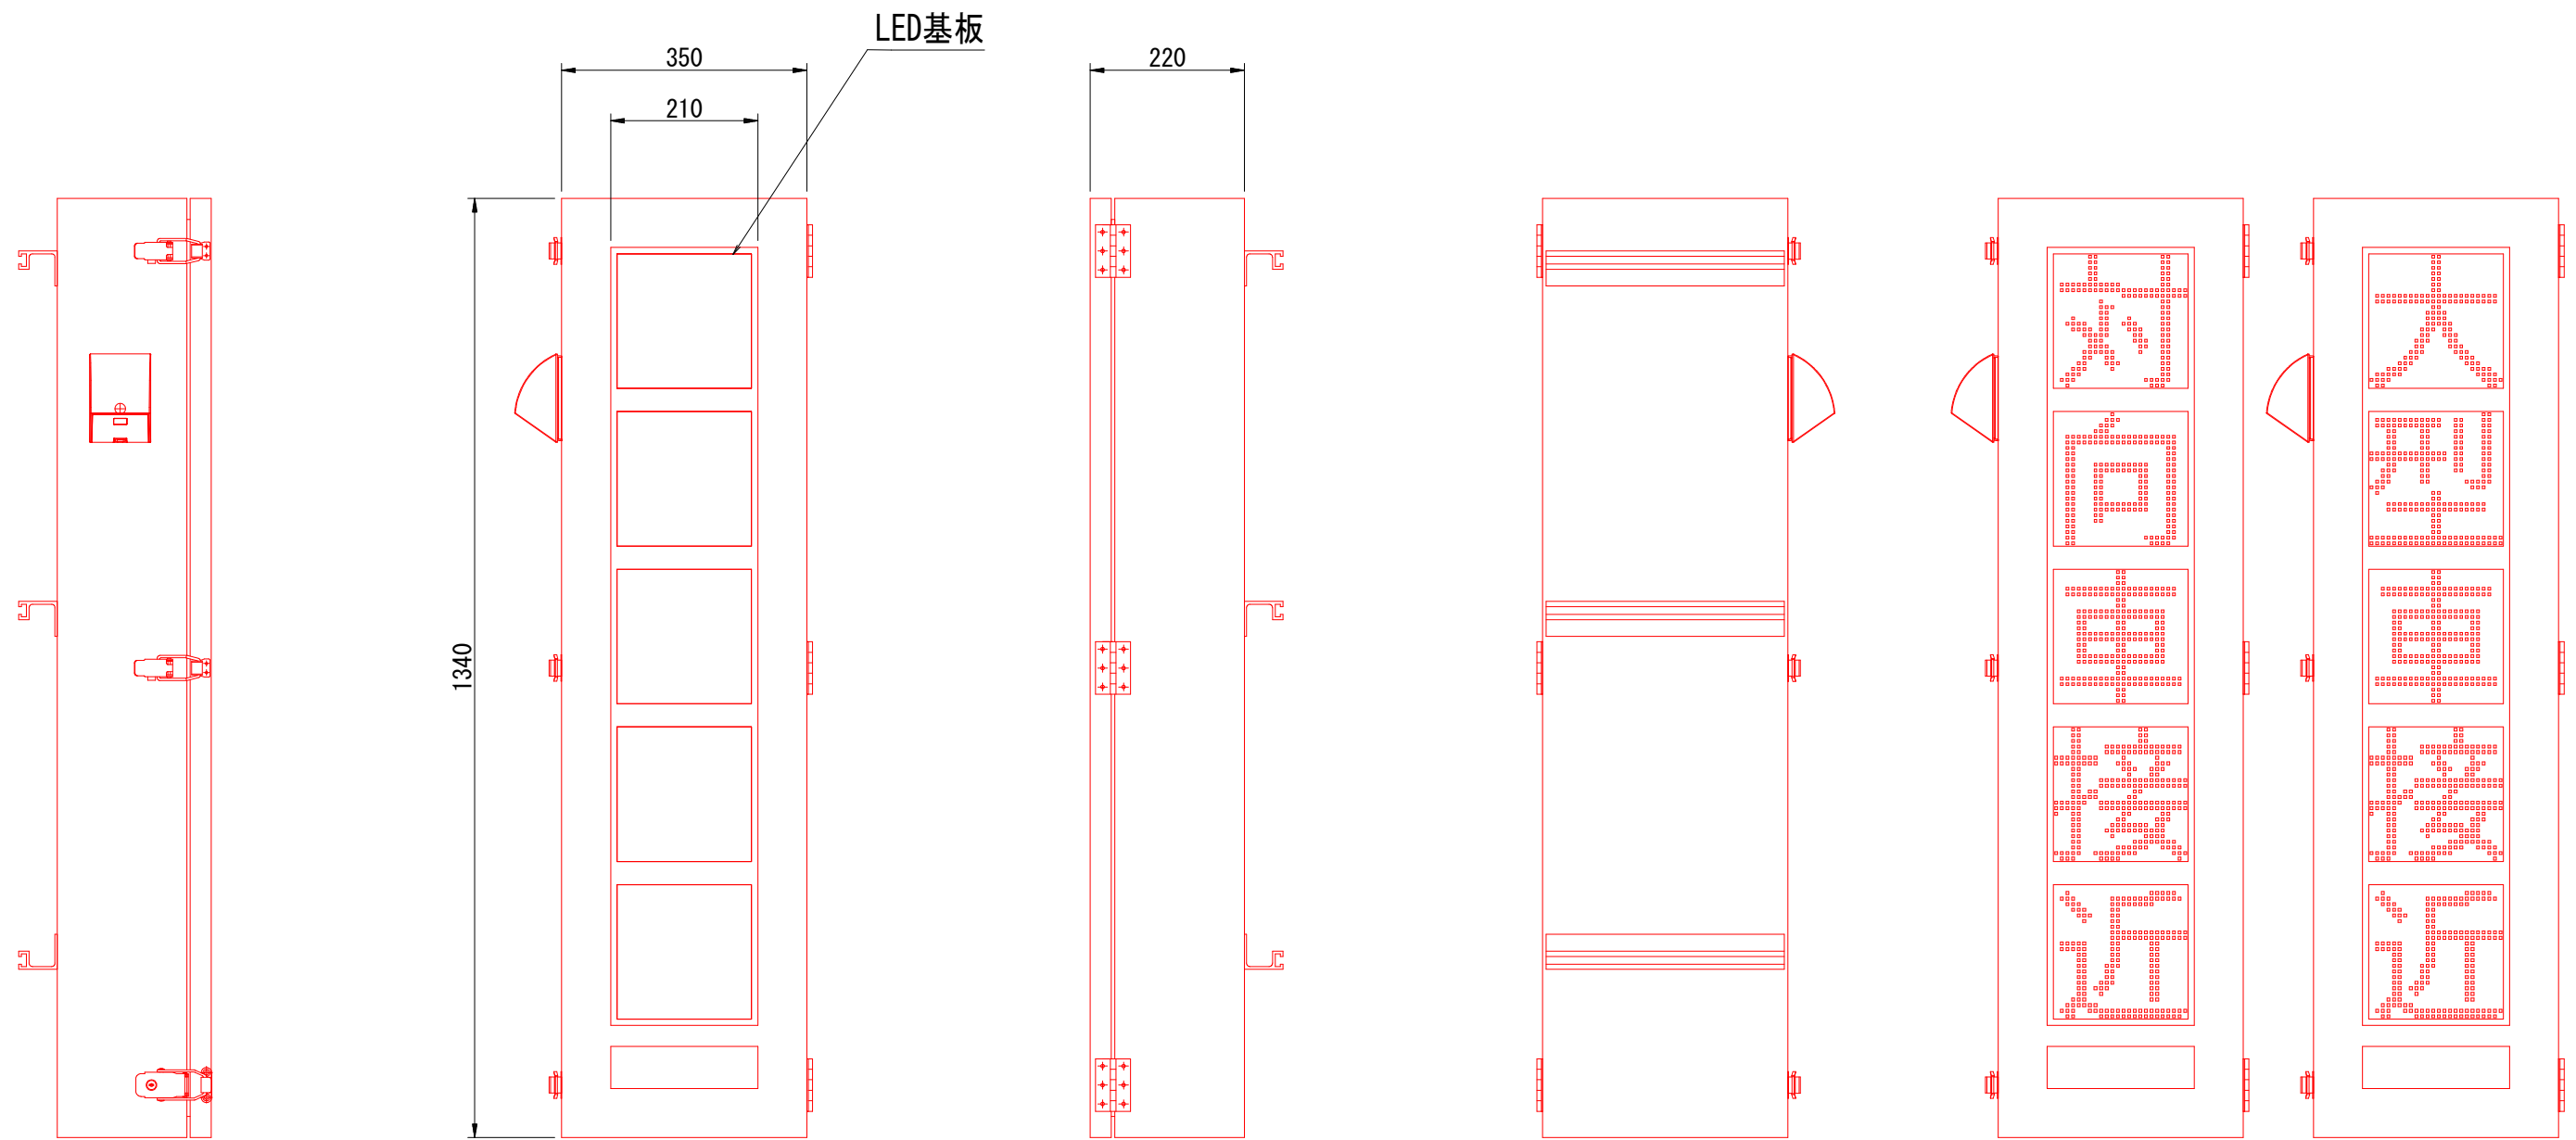


材 質 : アルミ板 t2.0  
仕 上 げ : アクリルウレタン塗装  
塗 装 : 内外面ーマンセル5YR2/1.5 半艶

仕 様 : 高輝度LED Φ5  
点滅表示


| 実施設計図面 |                                   |      |       |
|--------|-----------------------------------|------|-------|
| 工 事 名  | R7三土 山城東祖谷山線 三・池田松尾<br>道路情報表示設備工事 |      |       |
| 路線名等   | (主) 山城東祖谷山線                       |      |       |
| 工事箇所   | 三好市池田町松尾                          |      |       |
| 図 面 名  | 構造図 (1)                           |      |       |
| 縮 尺    | S=1:5                             | 図面番号 | 3 / 6 |
| 会 社 名  |                                   |      |       |
| 事業者名   | 徳島県西部総合県民局 県土整備部〈三好〉              |      |       |

構造図(2)

車両センサー外観図

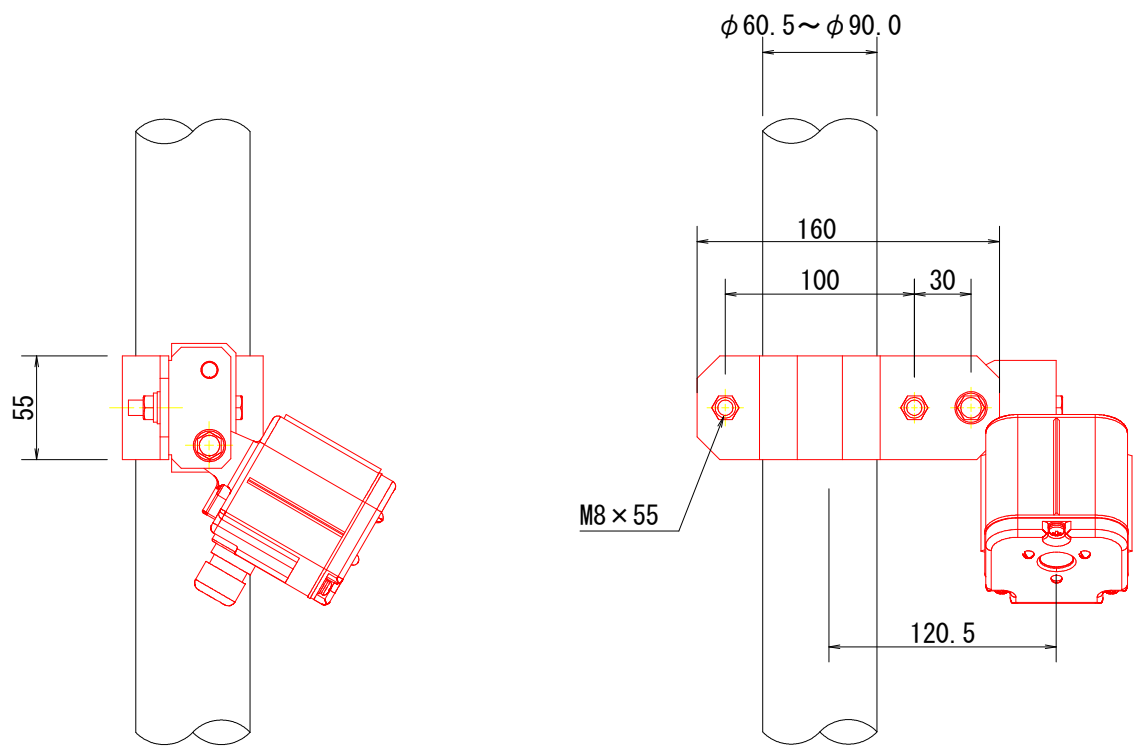

カーキャッチセンサーフード図

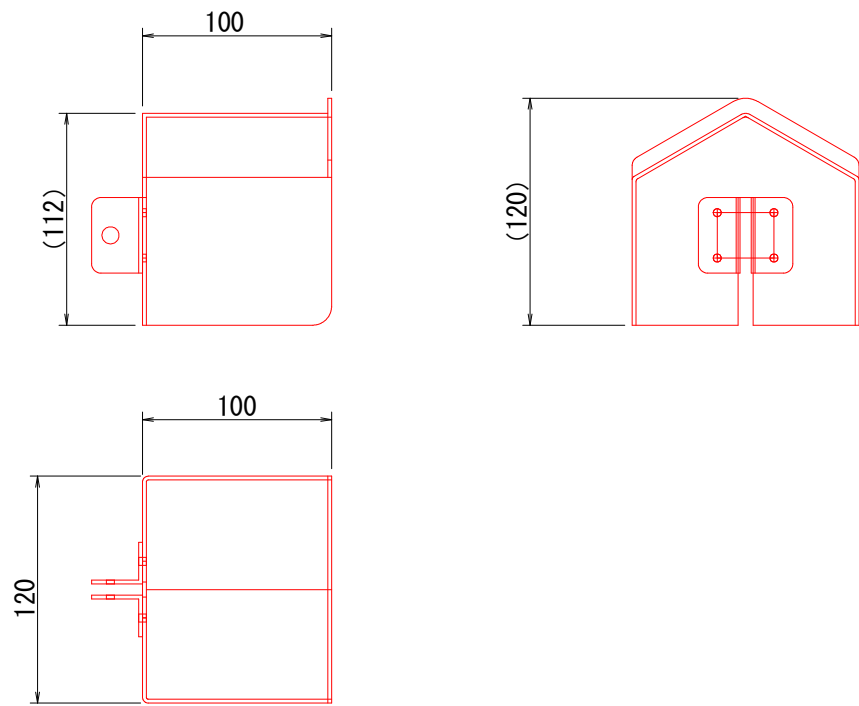


実施設計図面

|      |                                   |      |       |
|------|-----------------------------------|------|-------|
| 工事名  | R7三土 山城東祖谷山線 三・池田松尾<br>道路情報表示設備工事 |      |       |
| 路線名等 | (主) 山城東祖谷山線                       |      |       |
| 工事箇所 | 三好市池田町松尾                          |      |       |
| 図面名  | 構造図(2)                            |      |       |
| 縮尺   | S=1:2                             | 図面番号 | 4 / 6 |
| 会社名  |                                   |      |       |
| 事業者名 | 徳島県西部総合県民局 県土整備部〈三好〉              |      |       |

構造図(3)

中継盤外観図

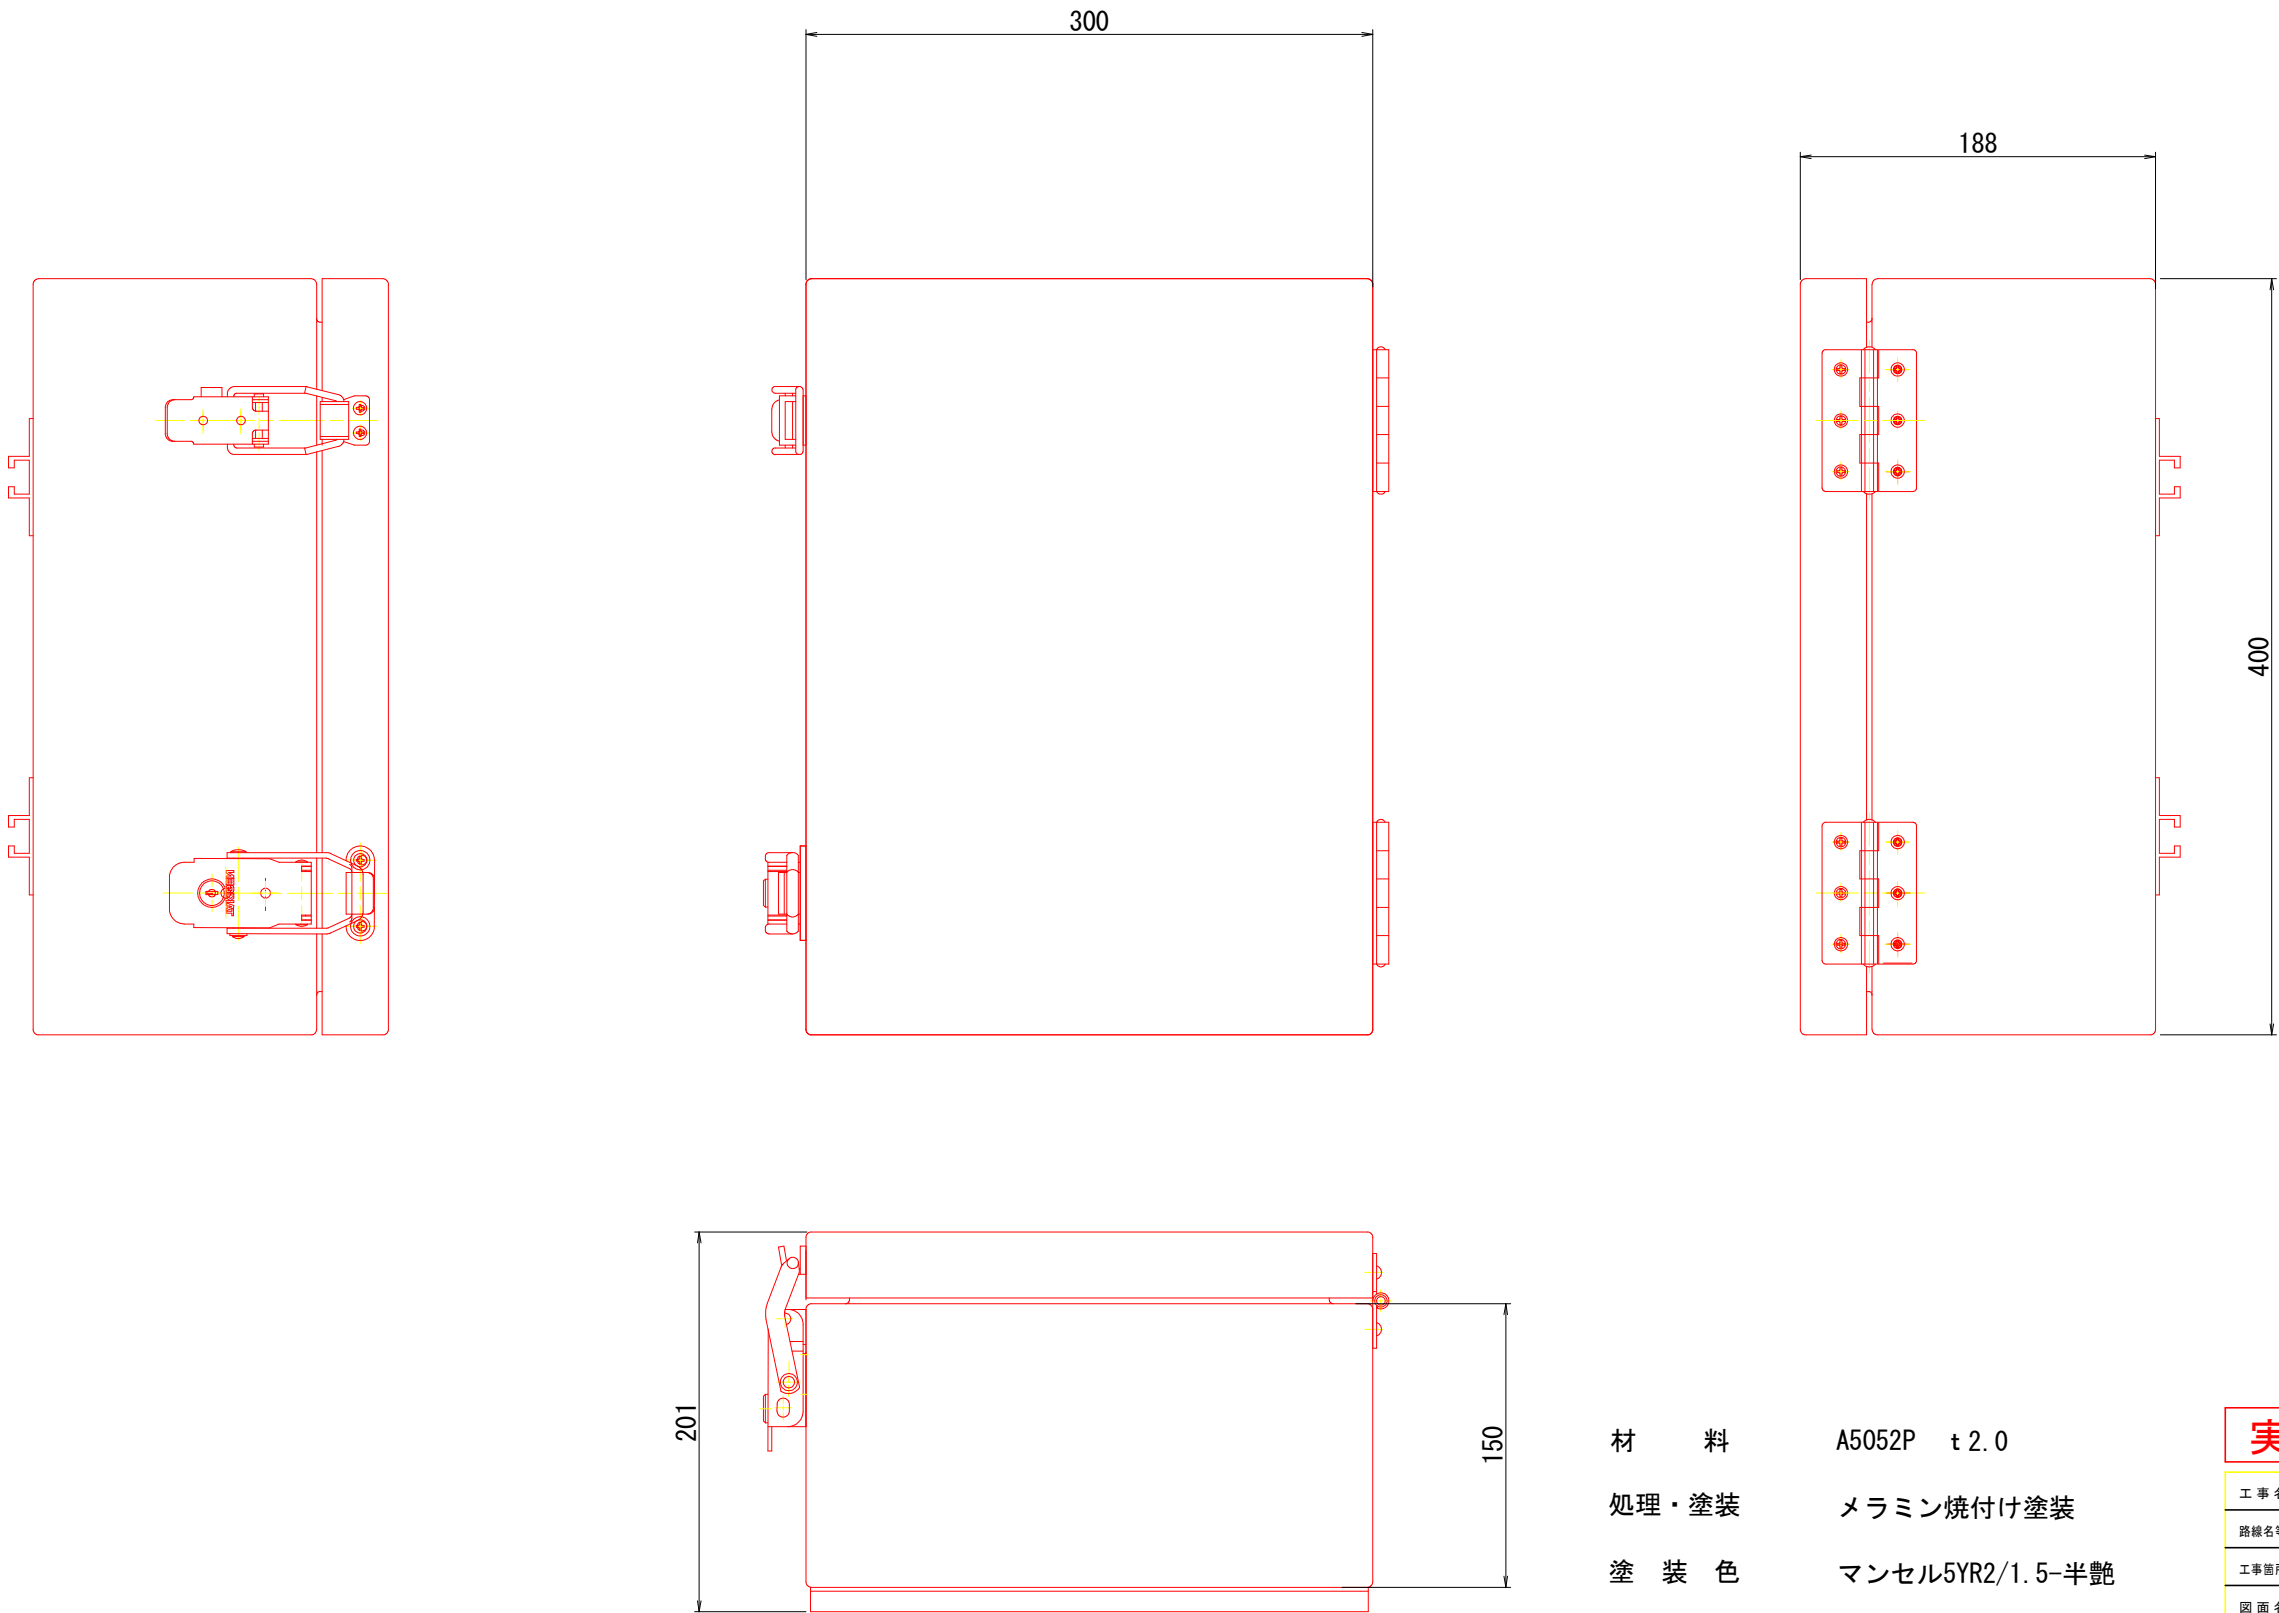


材 料 A5052P t 2.0

処理・塗装 メラミン焼付け塗装

塗 装 色 マンセル5YR2/1.5-半艶

| 実施設計図面 |                                              |      |       |
|--------|----------------------------------------------|------|-------|
| 工 事 名  | R 7 三 土 山 城 東 祖 谷 山 線 三 ・ 池 田 松 尾 道路情報表示設備工事 |      |       |
| 路線名等   | (主) 山城東祖谷山線                                  |      |       |
| 工事箇所   | 三好市池田町松尾                                     |      |       |
| 図 面 名  | 構造図 (3)                                      |      |       |
| 縮 尺    | S=1:2                                        | 図面番号 | 5 / 6 |
| 会 社 名  |                                              |      |       |
| 事業者名   | 徳島県西部総合県民局 県土整備部〈三好〉                         |      |       |

対向車検知システム 動作一覧表  
(参考図)

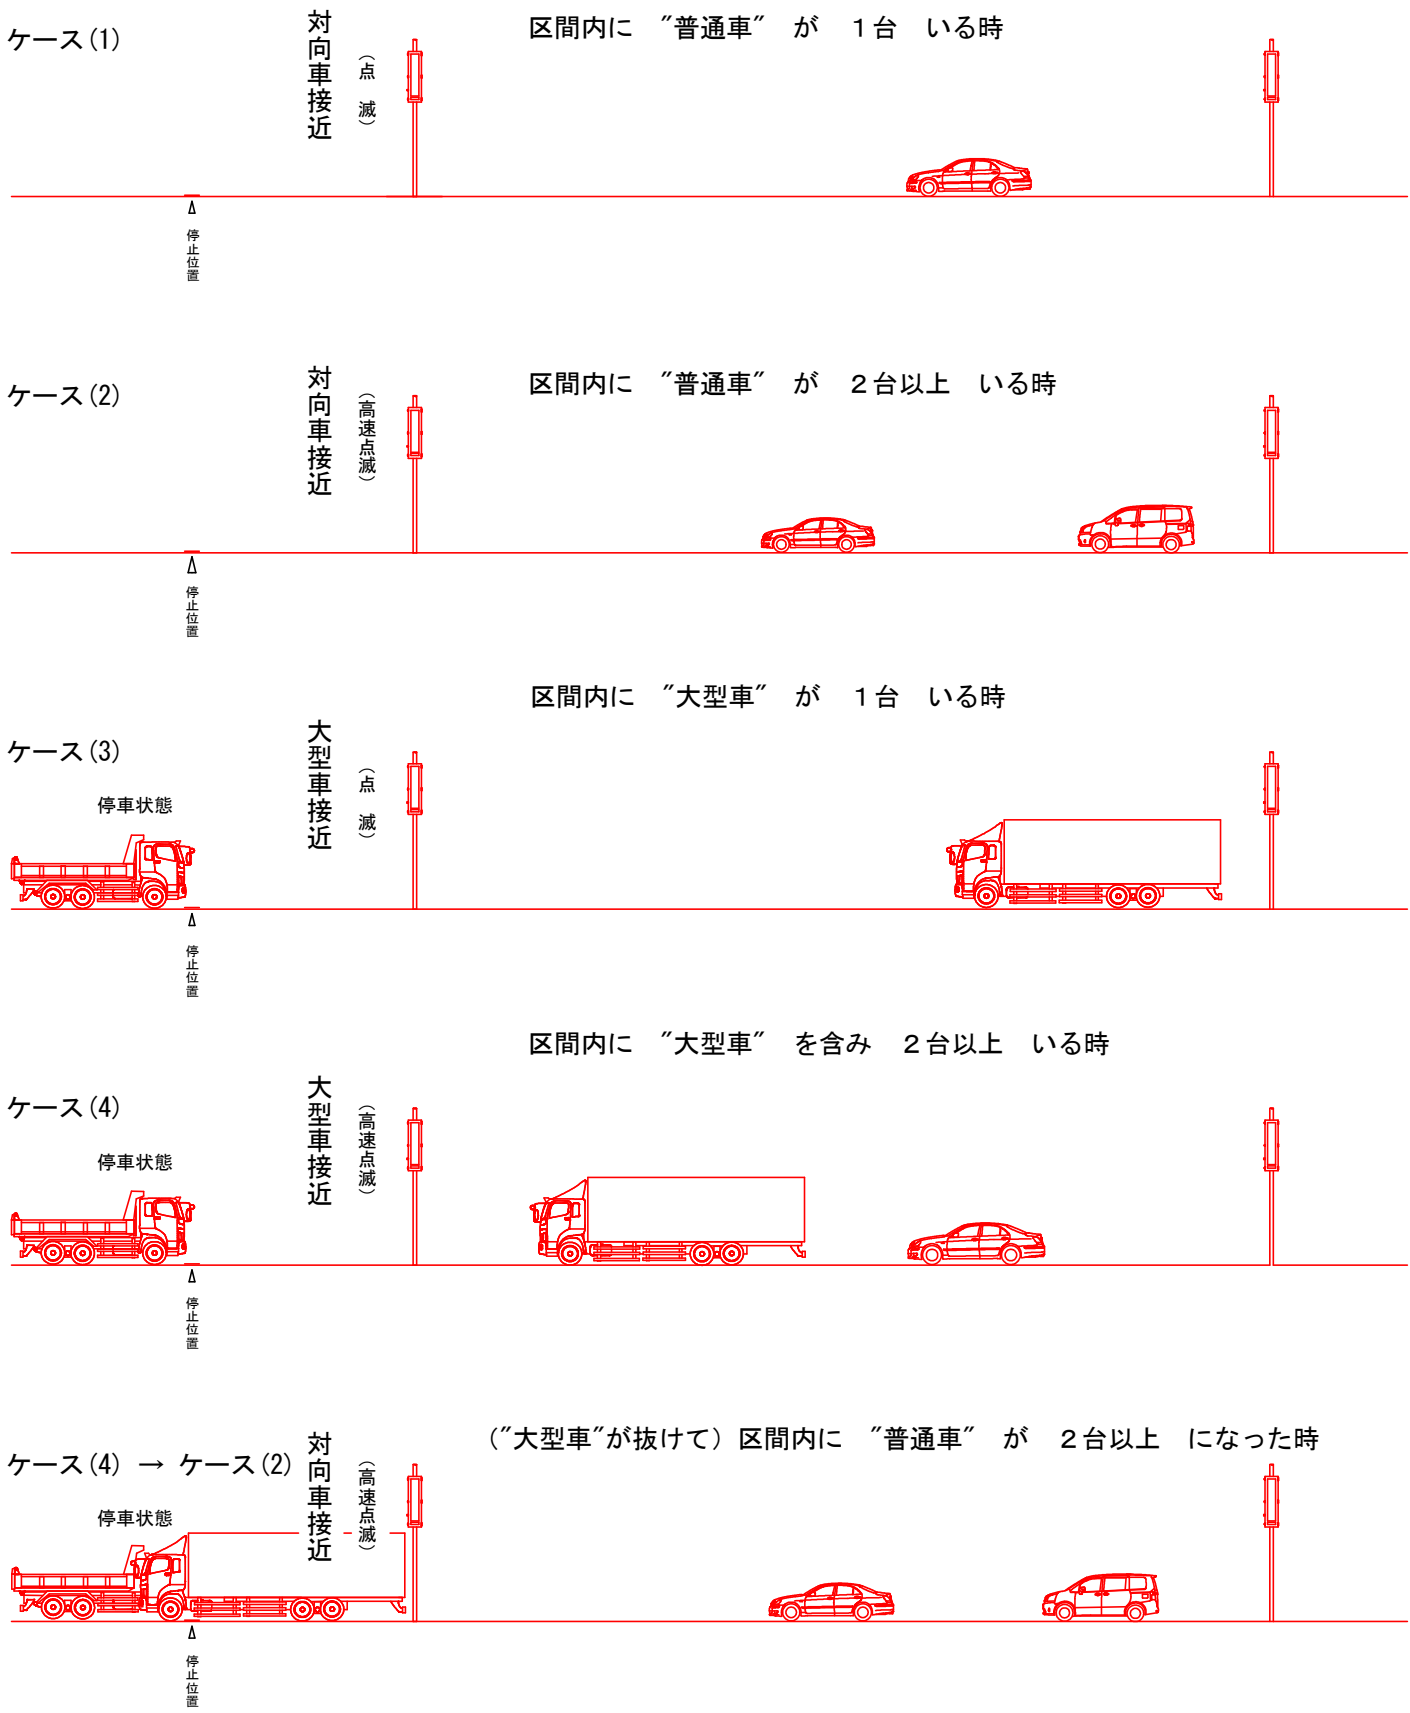

| 実施設計図面 |                                |      |       |
|--------|--------------------------------|------|-------|
| 工 事 名  | R7三土 山城東祖谷山線 三・池田松尾 道路情報表示設備工事 |      |       |
| 路線名等   | (主) 山城東祖谷山線                    |      |       |
| 工事箇所   | 三好市池田町松尾                       |      |       |
| 図 面 名  | 対向車検知システム 動作一覧表 (参考図)          |      |       |
| 縮 尺    | フリースケール                        | 図面番号 | 6 / 6 |
| 会 社 名  |                                |      |       |
| 事業者名   | 徳島県西部総合県民局 県土整備部 (三好)          |      |       |