



S=1:3

球面ワッシャー

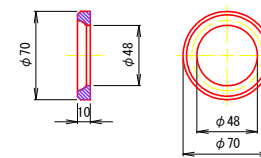

Technical drawing of a component with the following dimensions:

- Length: 127
- Width: 65
- Height: 12

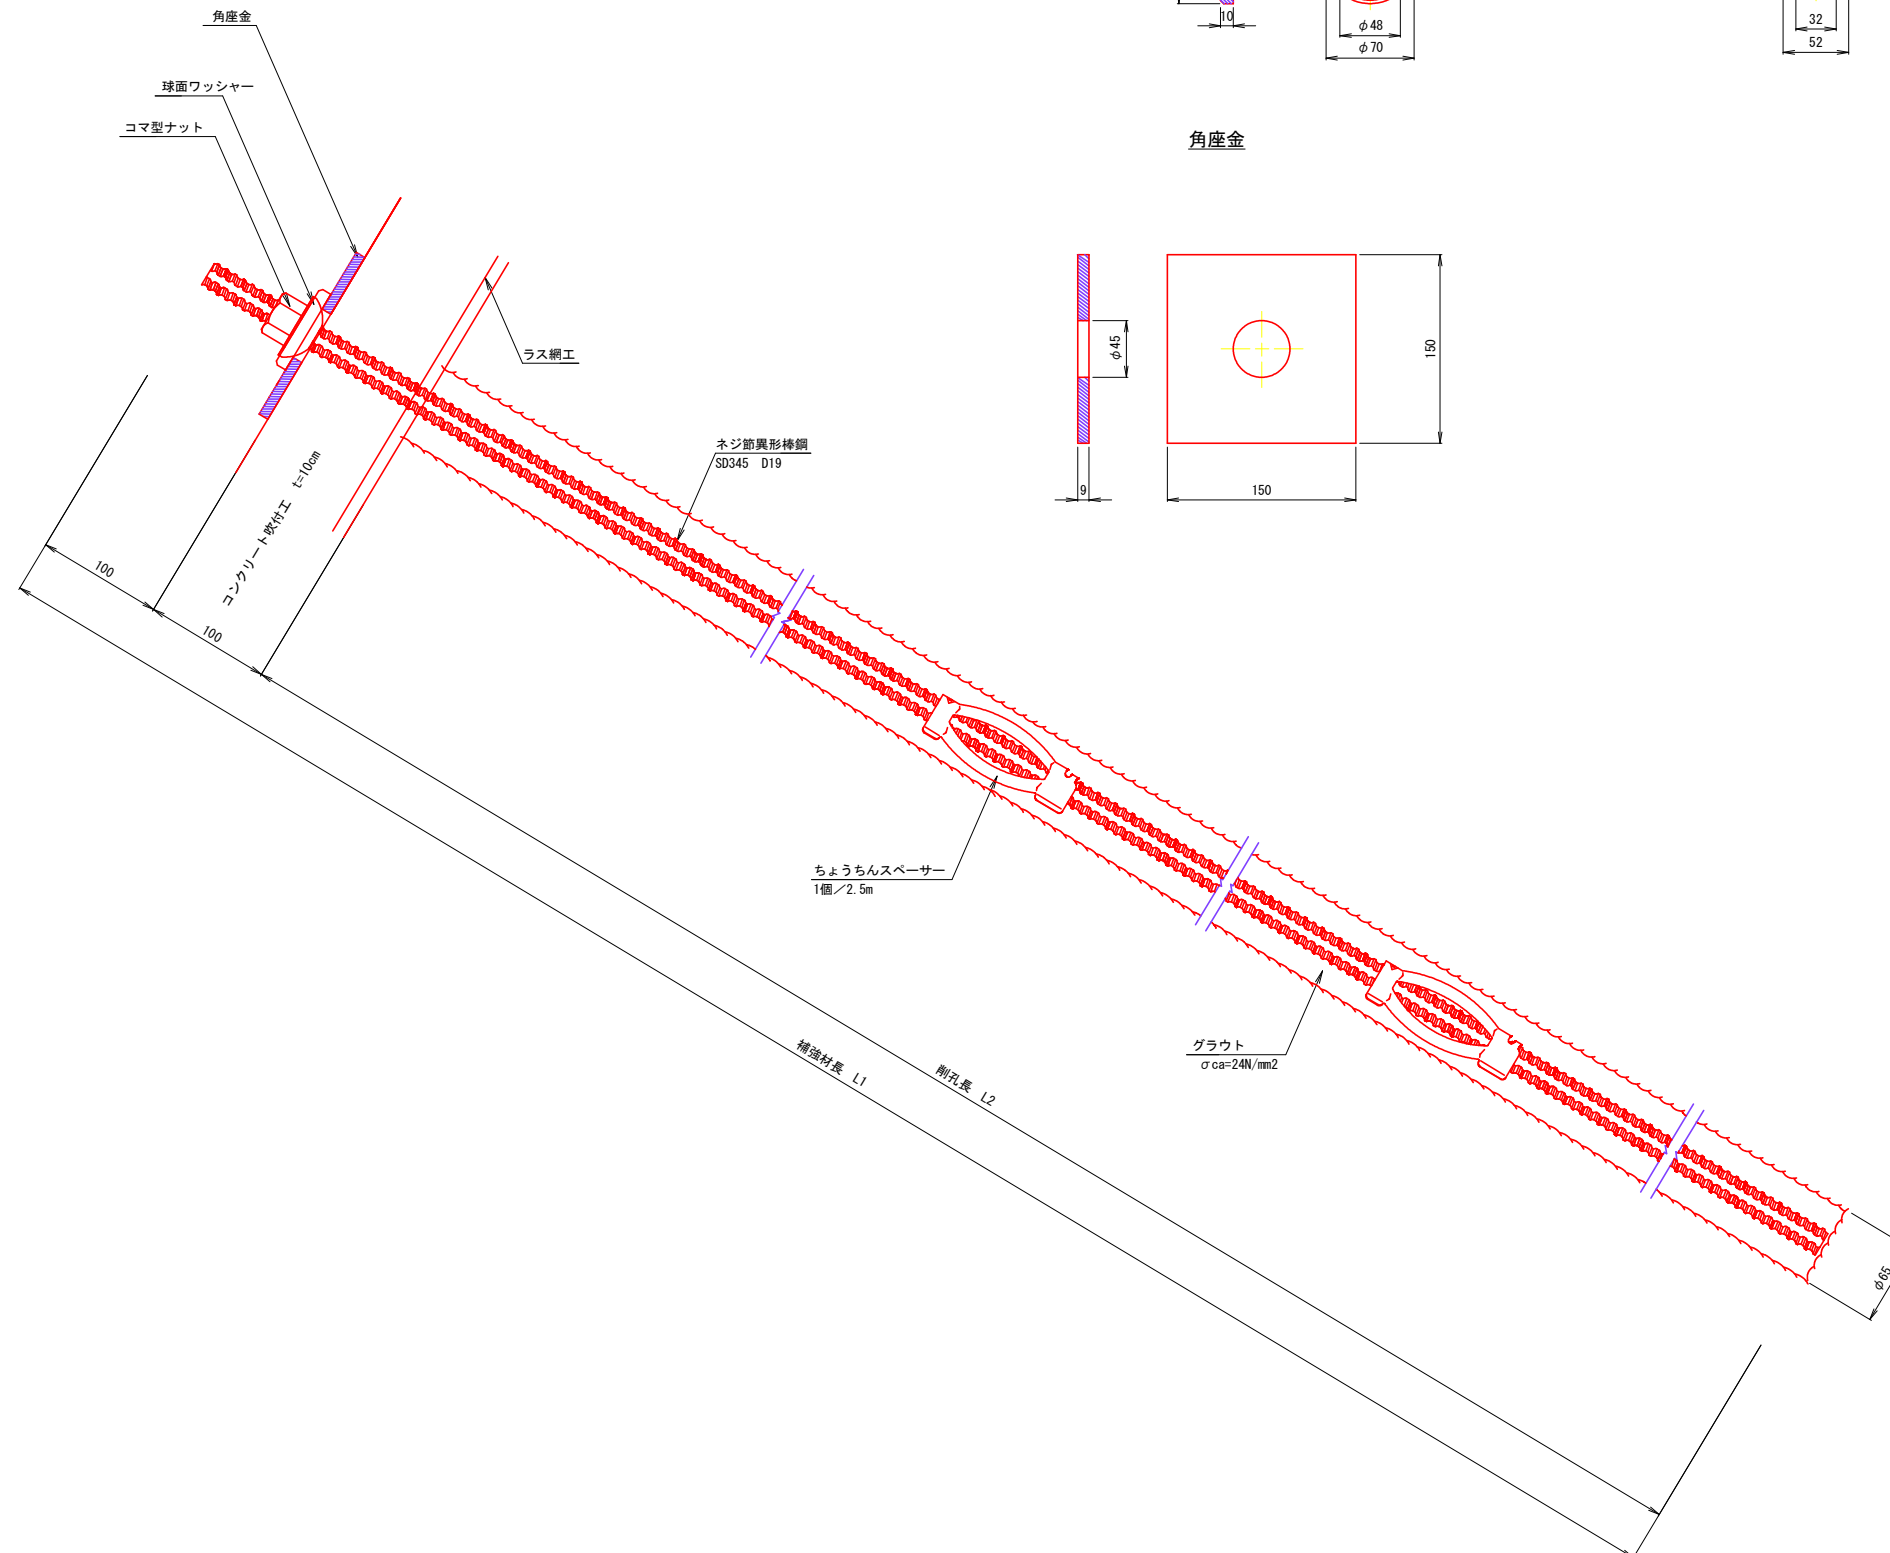

※スパーサー設置間隔は2.5mピッチとし、最低2箇所以上配置すること。


※補強材はネジ節異形棒鋼もしくは異形棒鋼と同等以上(SD345以上)のものを使用すること。

※コンクリート吹付には2~4m2に1箇所、水抜きパイプ(φ50mm)を設置すること。

工事名	R7三耕 地すべり 重束カゲ 溪間工事		
路線名等	重束カゲ地区		
工事箇所	三好市西祖谷山村重束		
図面名	鉄筋挿入工構造図		
縮尺	S=1:3	図面番号	1 / 5
会社名			
事業者名	徳島県西部総合県民局<三好>		


1-2号堰堤仮設計画図 (1)

仮設平面図 S=1:500

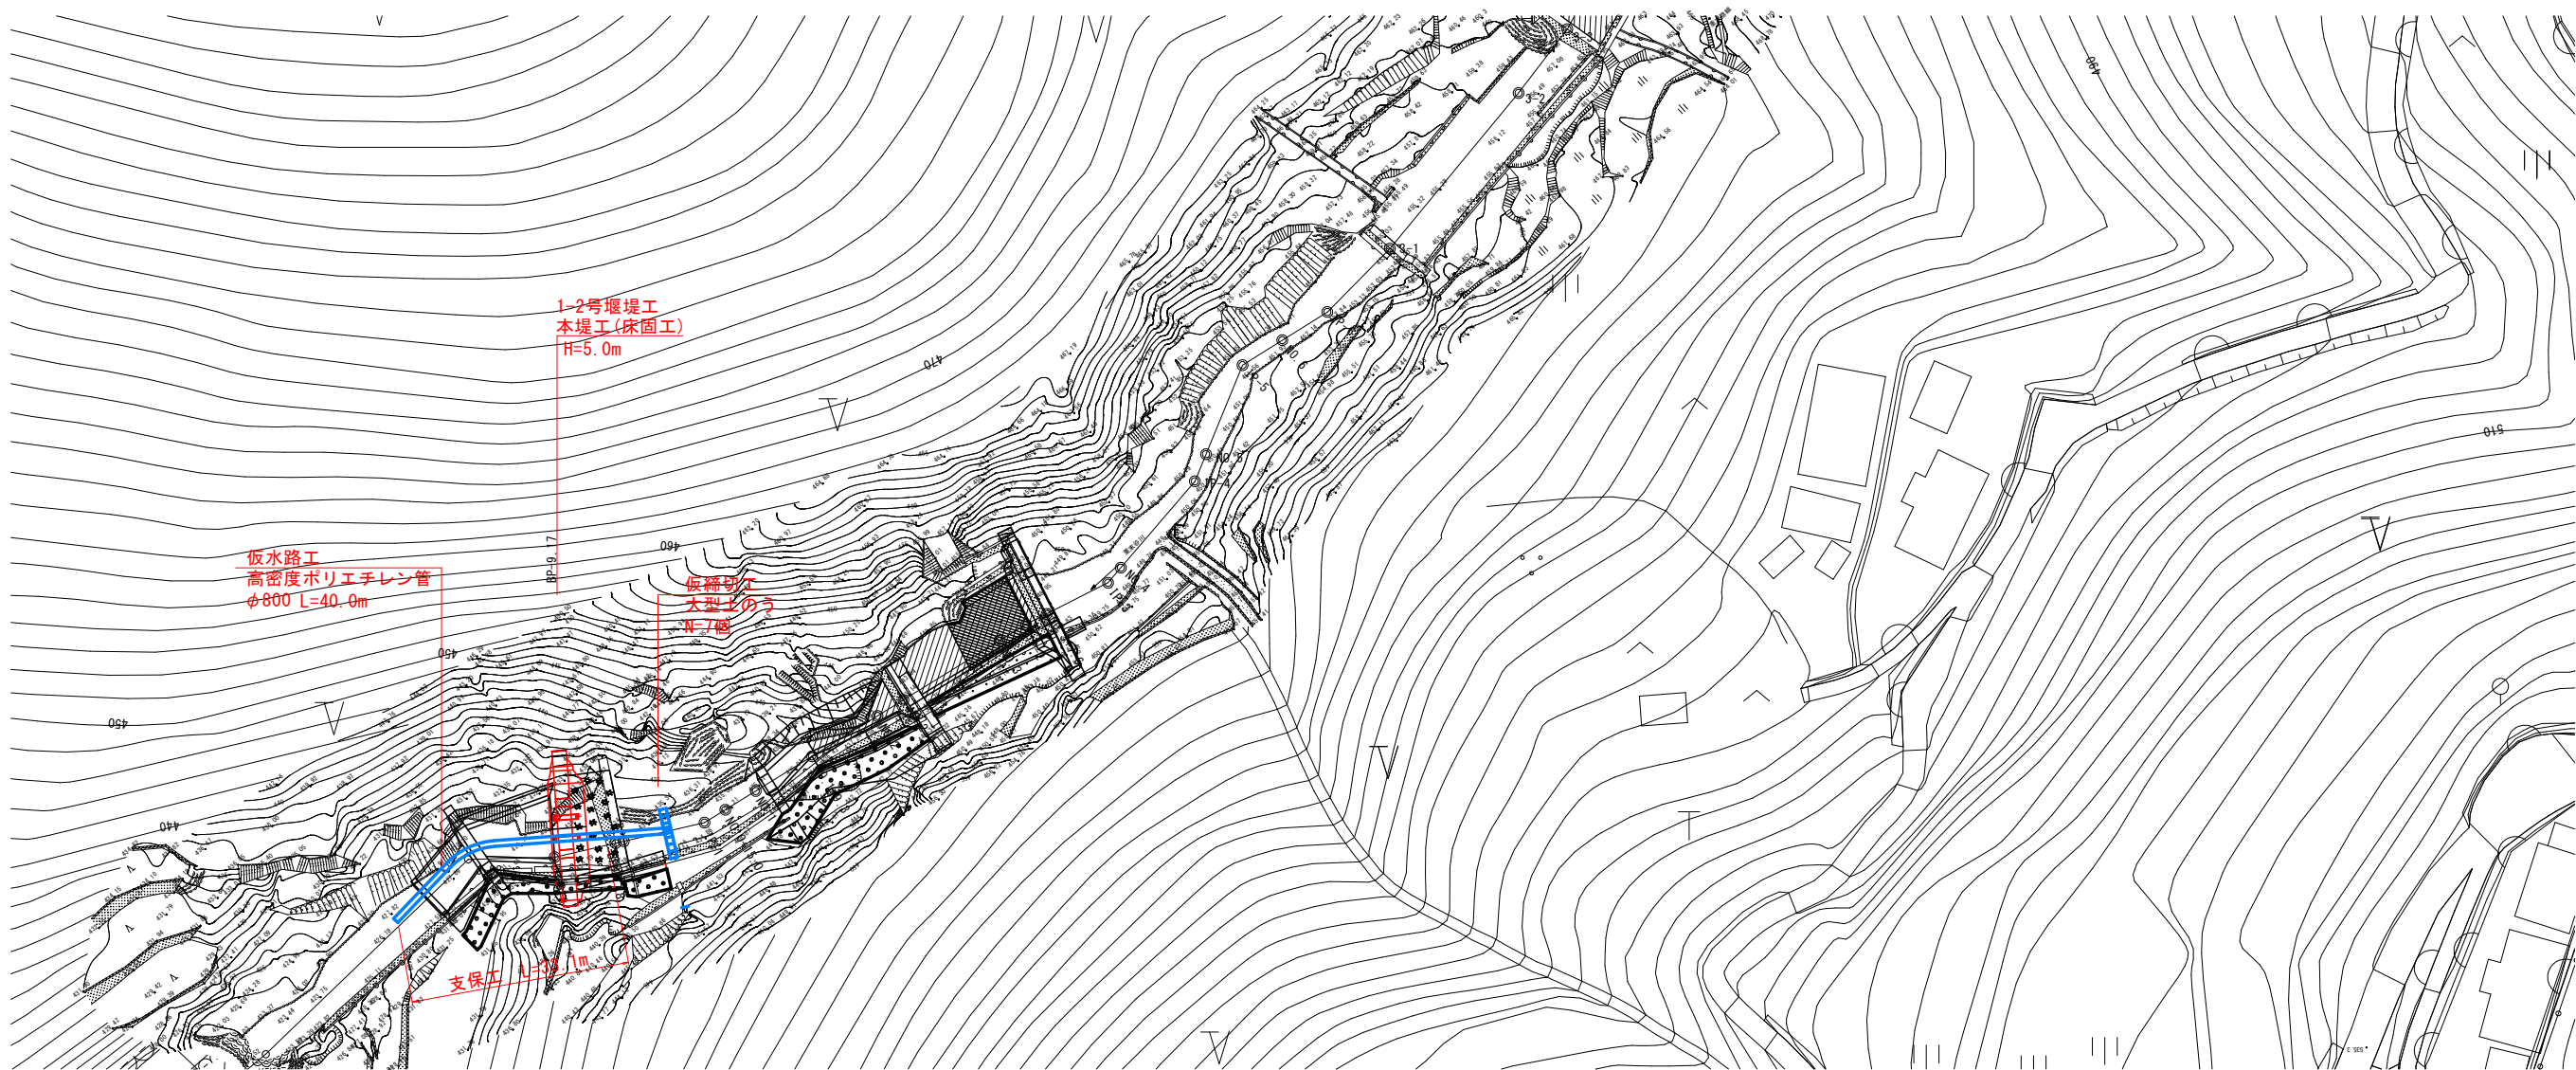


支保工


側面図 S=1:200

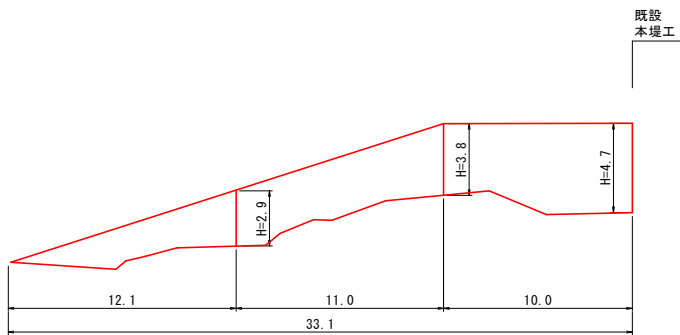

標準断面図 S=1:100

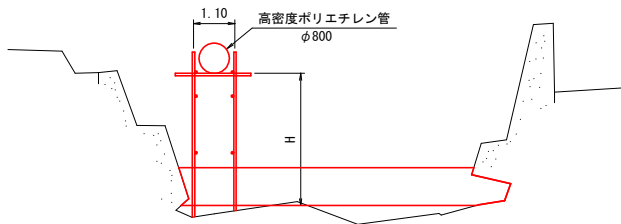

仮締切工断面図 S=1:100

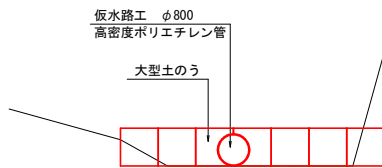


(参考図)

工事名	R7三好 地すべり 重末カゲ 溪開工事		
路線名等	重末カゲ地区		
工事箇所	三好市西祖谷山村重末		
図面名	1-2号仮設計画図 (1)		
縮尺	図示	図面番号	2 / 5
会社名			
事業者名	徳島県西部総合県民局<三好>		

※現況に合わせ設置位置等について協議すること。

1-2号堰堤仮設計画図（2）

ケーブル計画平面図 S=1:1,000

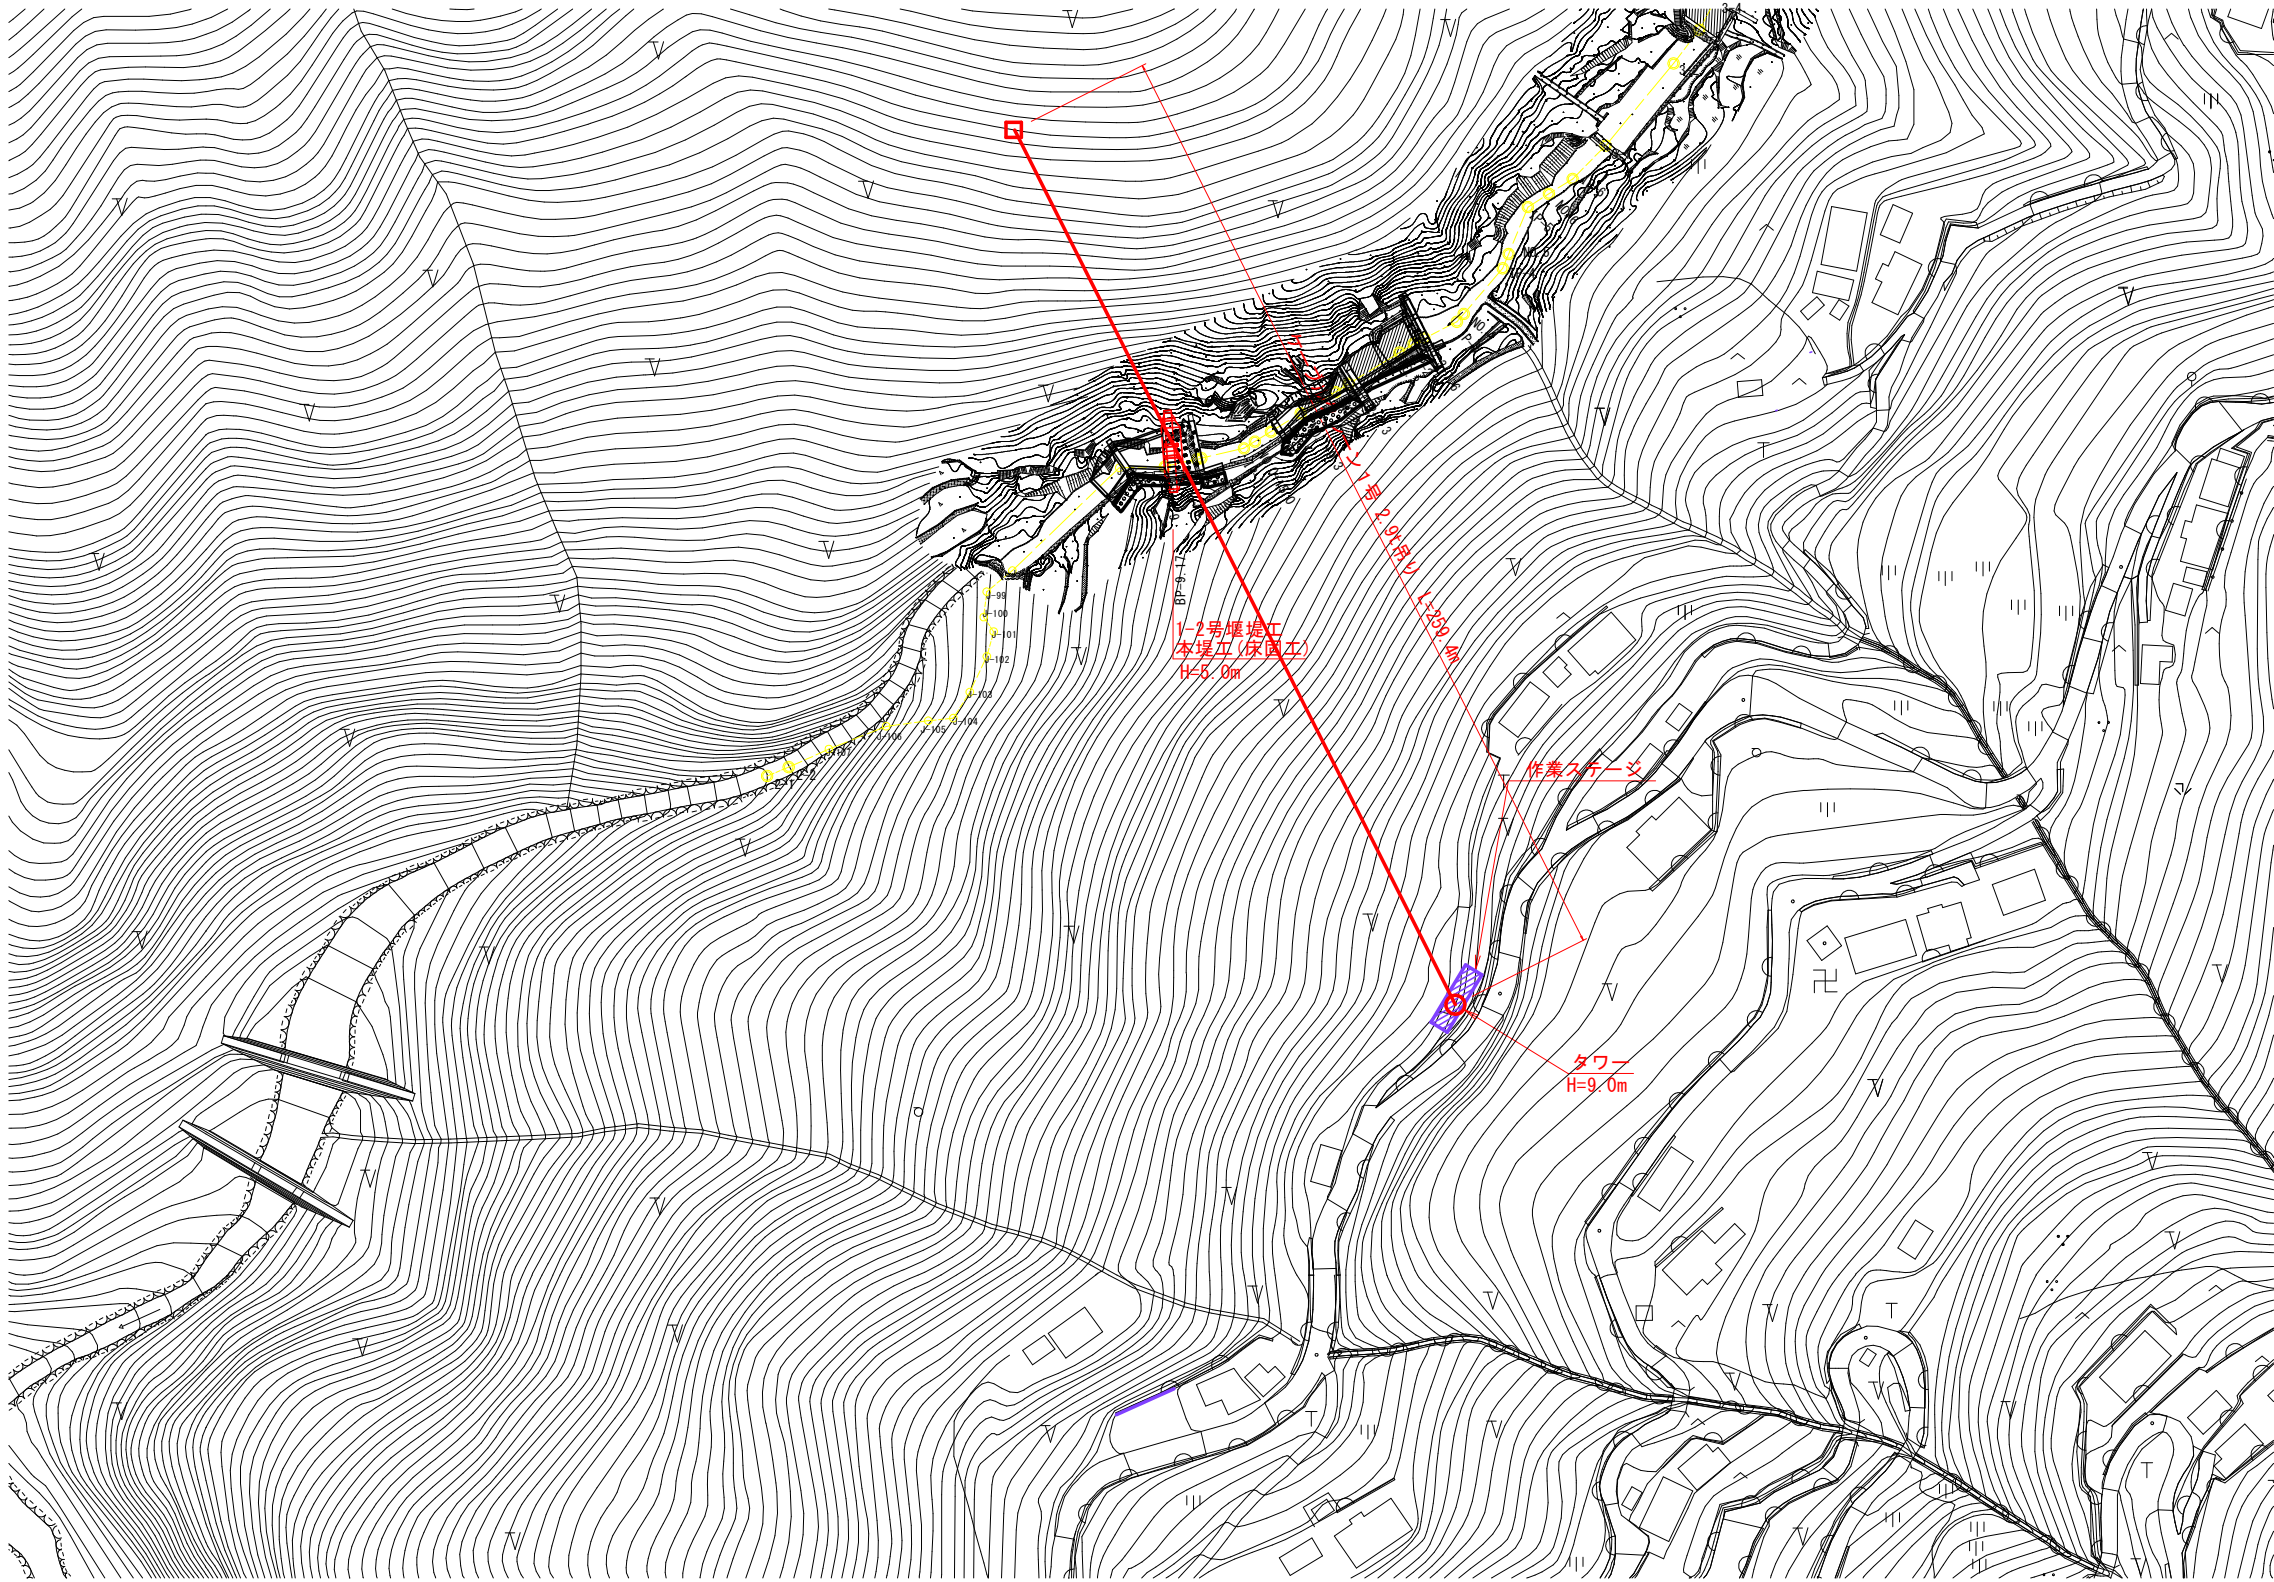


(参考図)

工事名	R7三耕 地すべり 重末カゲ 溪開工事		
路線名等	重末カゲ地区		
工事箇所	三好市西祖谷山村重末		
図面名	1-2号仮設計画図（2）		
縮尺	S=1:1,000	図面番号	3 / 5
会社名			
事業者名	徳島県西部総合県民局＜三好＞		

※現況に合わせ設置位置等について協議すること。

1-2号堰堤仮設計画図（3） S=1:500

ケーブルクレーン1号横断図

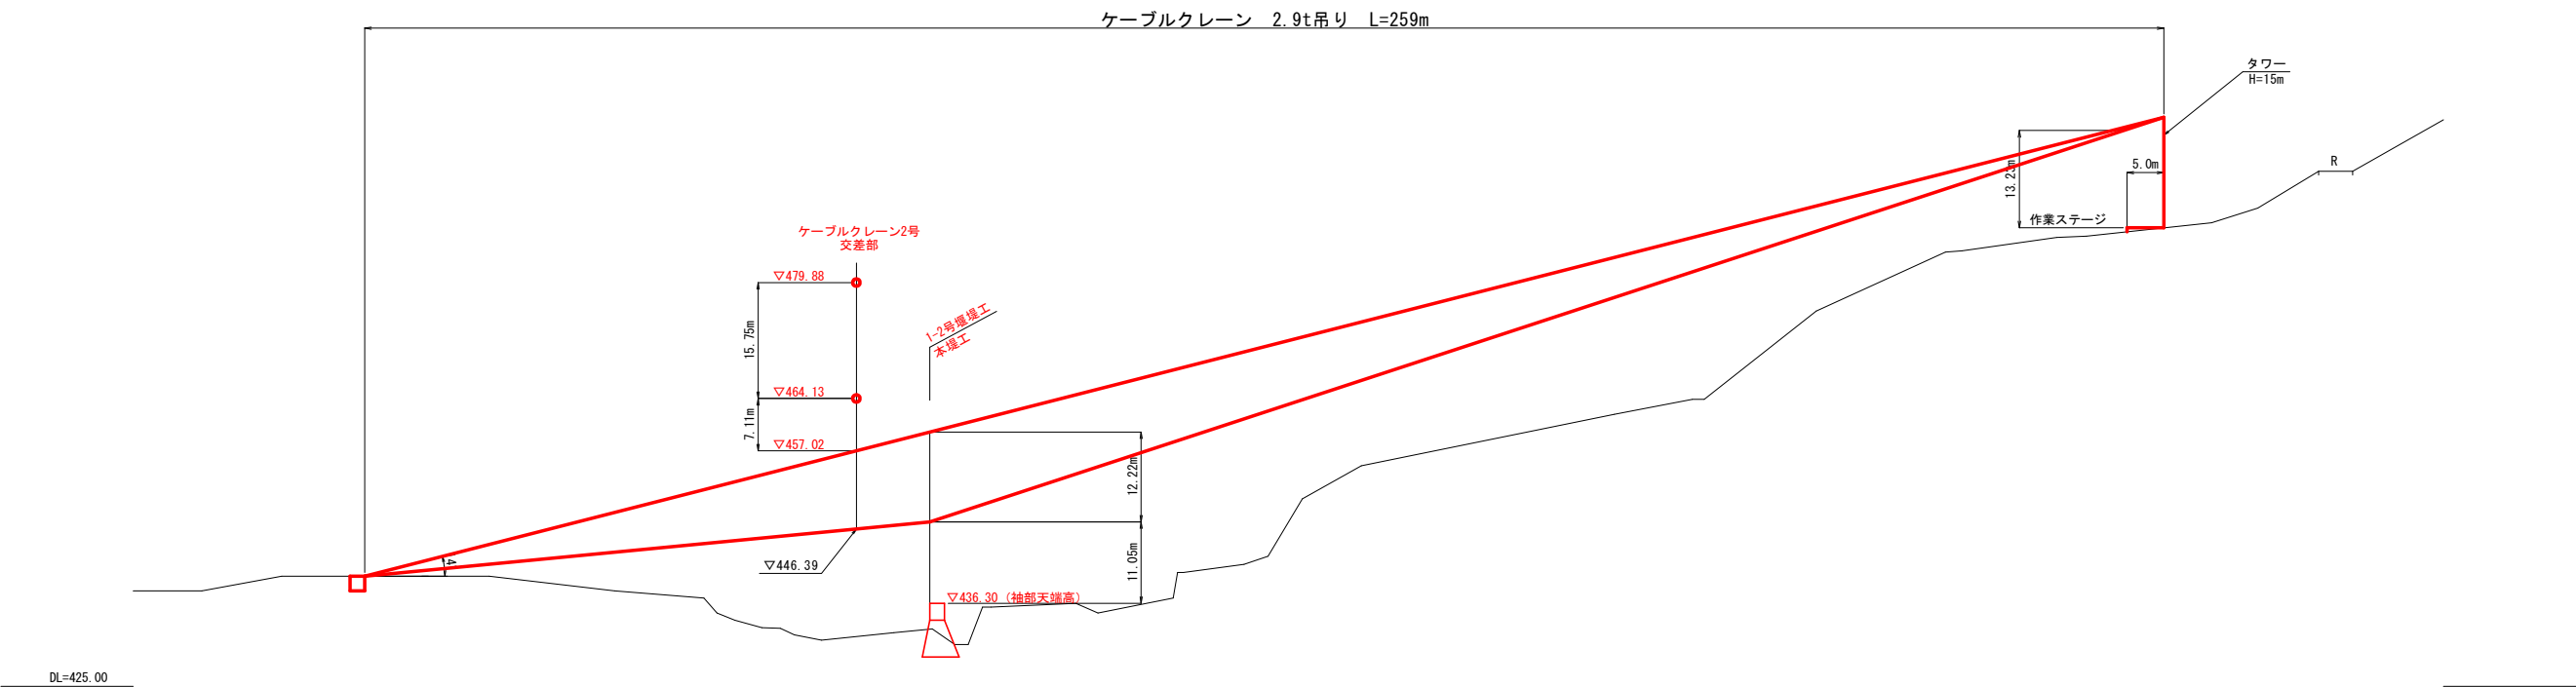

(参考図)

工事名	R 7 三耕 地すべり 重末カゲ 溪開工事		
路線名等	重末カゲ地区		
工事箇所	三好市西祖谷山村重末		
図面名	1-2号仮設計画図 (3)		
縮尺	S=1:500	図面番号	4 / 5
会社名			
事業者名	徳島県西部総合県民局<三好>		

※現況に合わせ設置位置等について協議すること。

1-2号堰堤土工図


断面図

S=1:200

BP-9.17

掘削	土砂	34.4
	軟岩	-
埋戻	土砂	-
盛土法面整形		3.8
コンクリート取壊し	無筋	5.8

BP-9.17

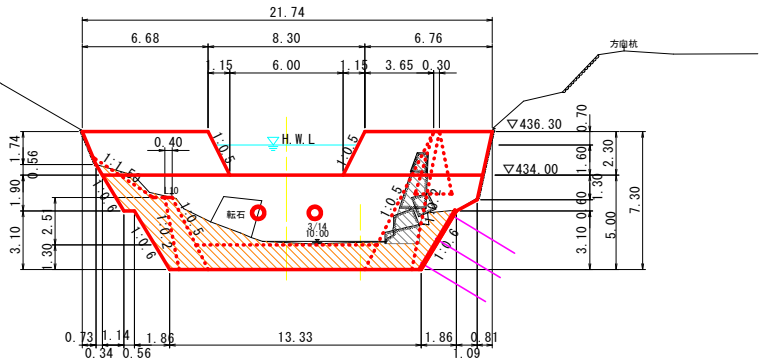


※横断地形はBP-9.9使用

DL=420.000

BP-2.41

掘削	土砂	(5.0)	-
	軟岩		-
埋戻	土砂	(4.8)	35.7
	間詰石		12.4
	コンクリート	(0.8)	
盛土法面整形		-	
コンクリート取壊し	無筋	(3.7)	5.8

※() はBP

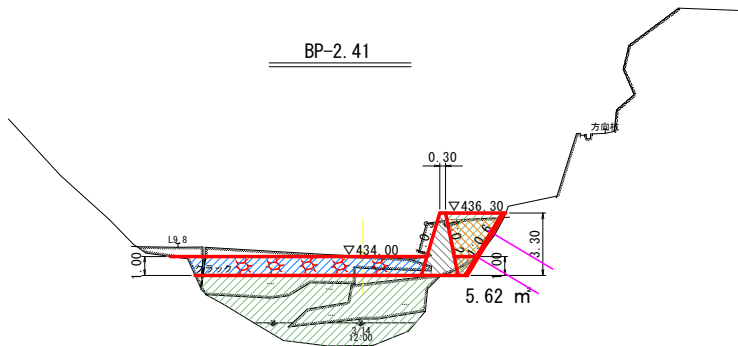


※横断地形はBP-1.18使用

DL=425.000

BP-5.12

BP-5.12

掘削	土砂	-
	軟岩	-
埋戻	土砂	38.9
	間詰石	14.6
盛土法面整形		-
コンクリート取壊し	無筋	5.8

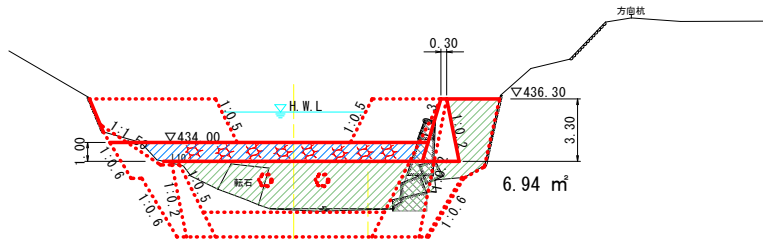


※横断地形はBP-9.9使用

DL=420.000

BP-10.16

掘削	土砂	33.0
	軟岩	-
埋戻	土砂	20.3
盛土法面整形		2.9
コンクリート取壊し	無筋	5.8


BP-10.16

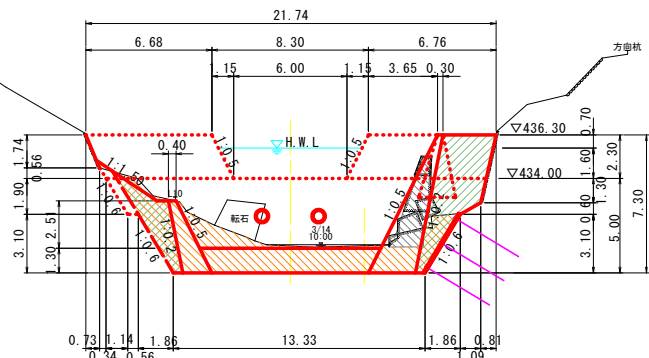

※横断地形はBP-9.9使用

DL=420.000

側面図 S=1:200

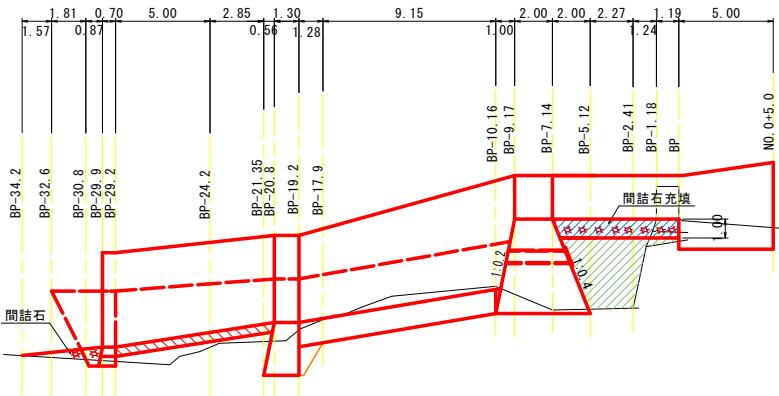

※堰堤上部撤去については撤去一般図にて計上

(参考図)

工事名	R7三耕 地すべり 重末カゲ 溪開工事		
路線名等	重末カゲ地区		
工事箇所	三好市西祖谷山村重末		
図面名	土工図		
縮尺	S=1:200	図面番号	5 / 5
会社名			
事業者名	徳島県西部総合県民局<三好>		