



S=1 : 500

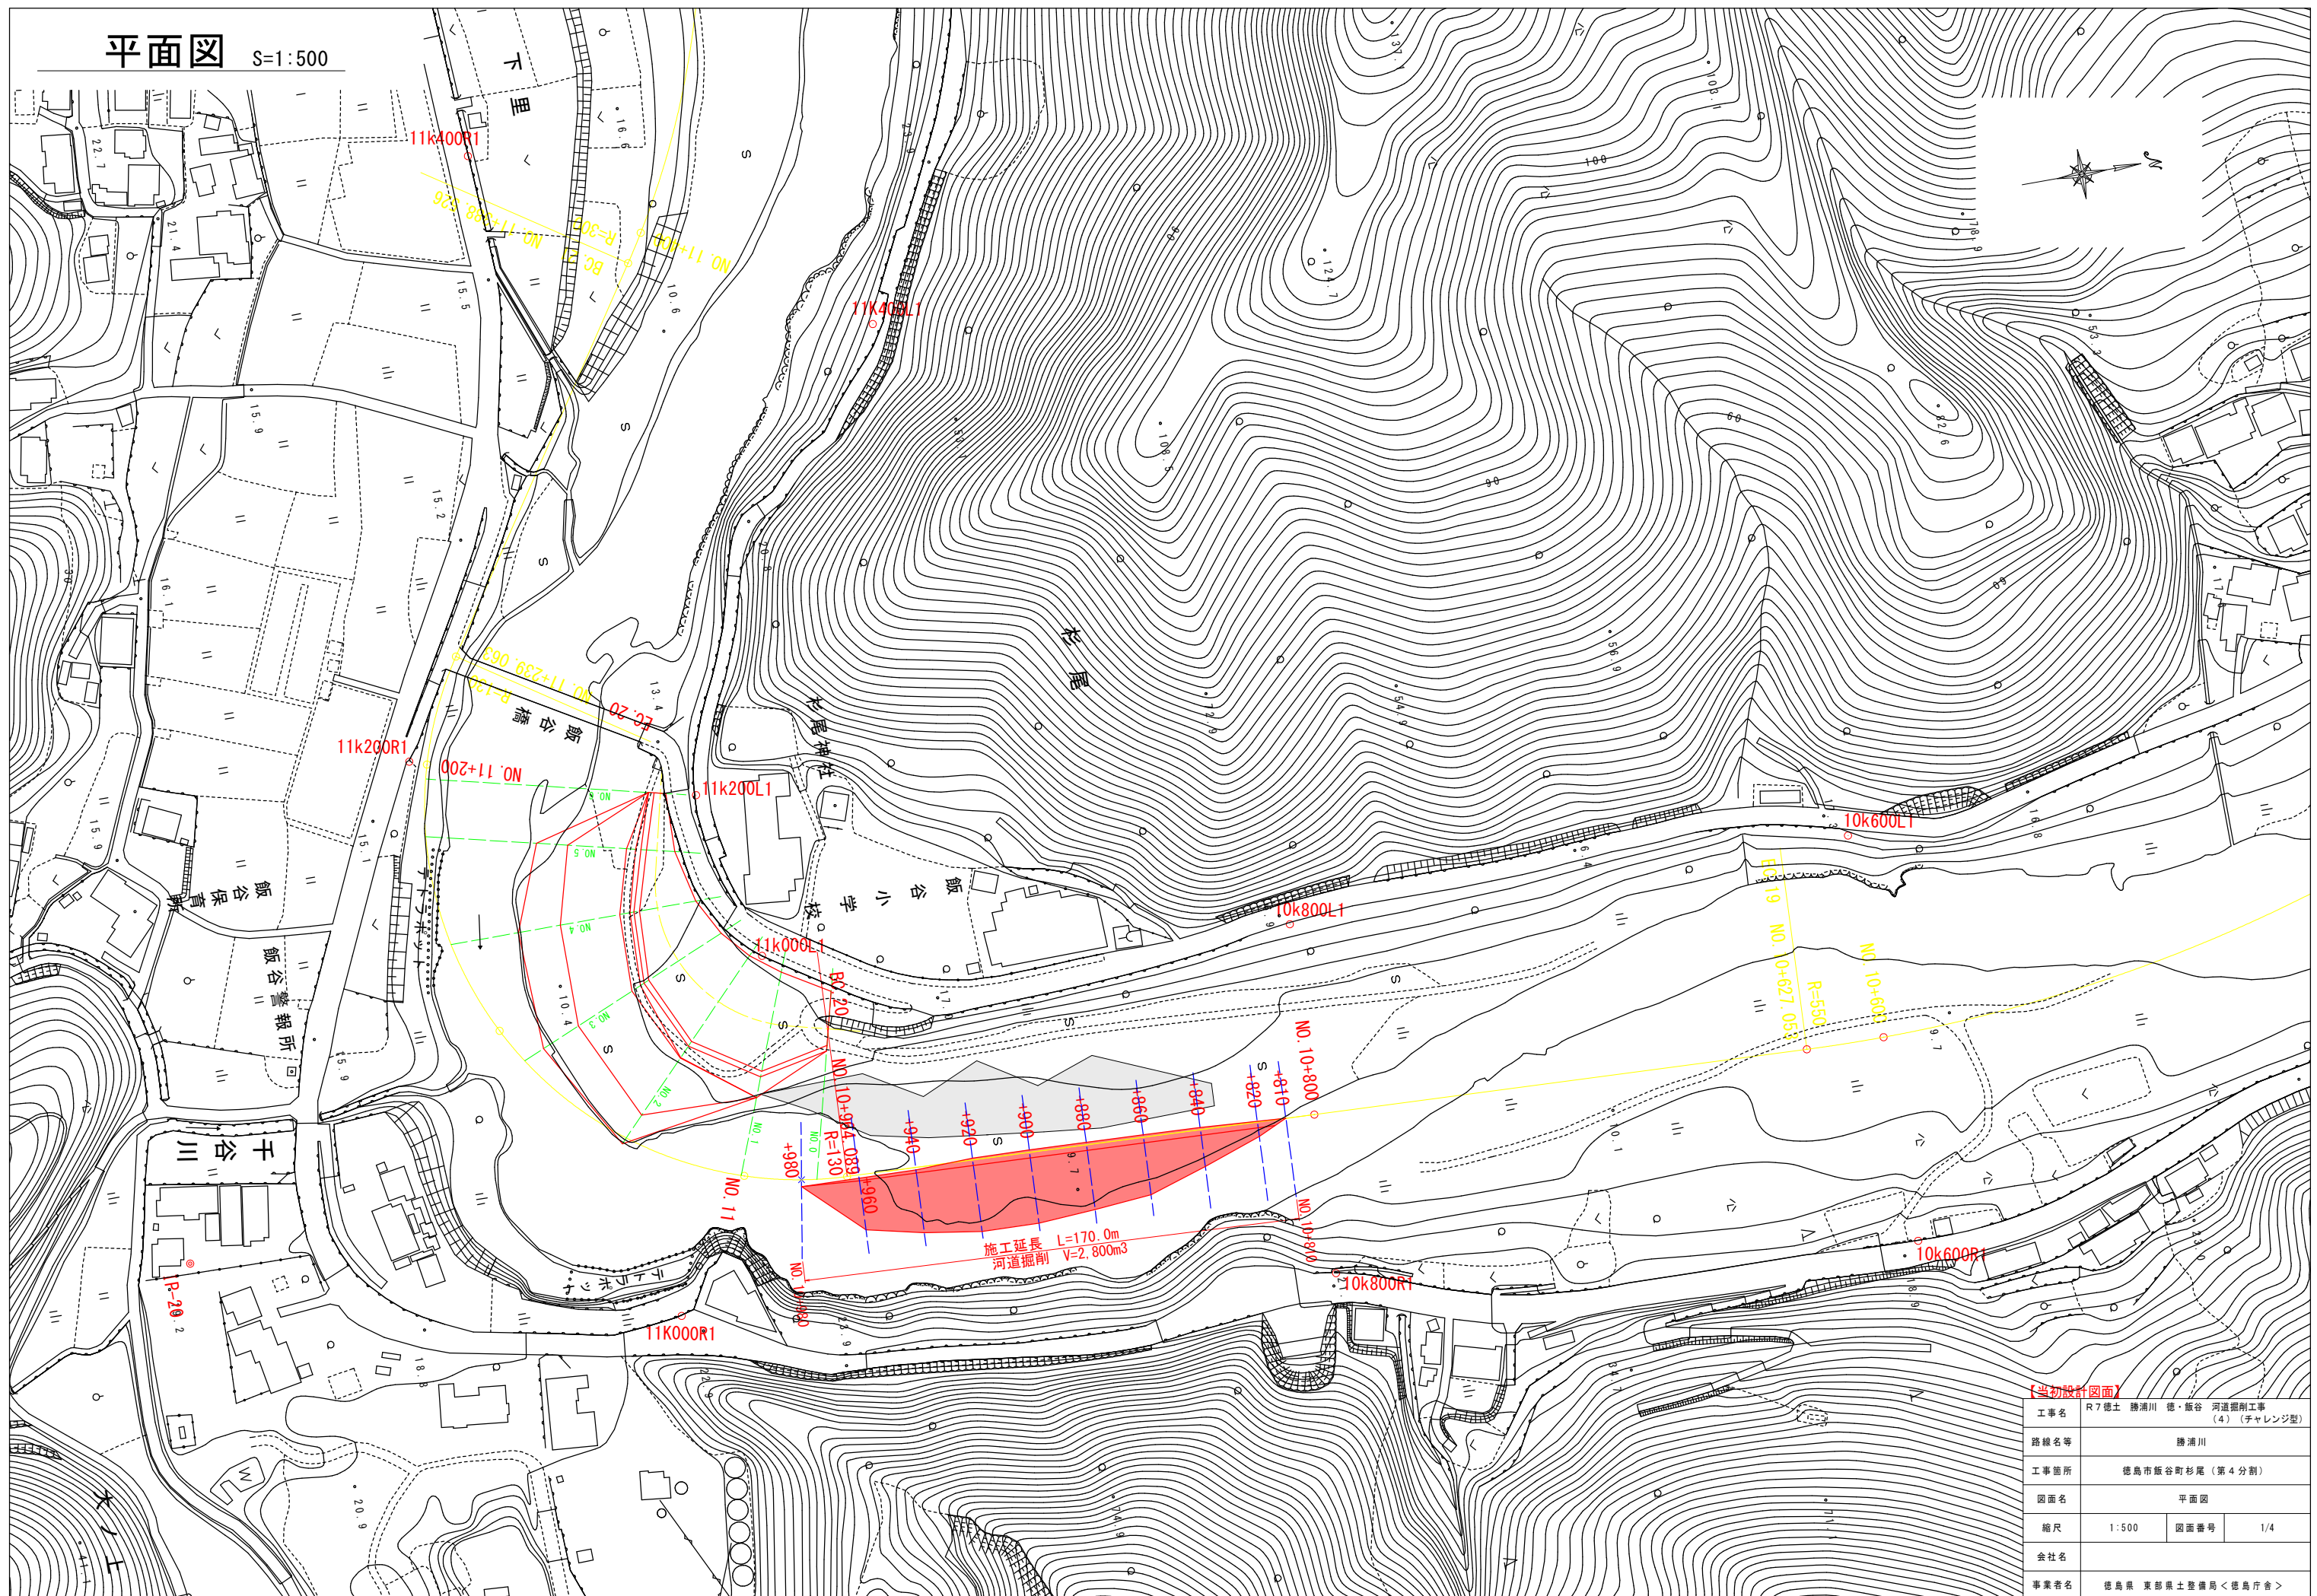

【当初設計図面】


工事名	R7徳土 勝浦川 徳・飯谷 河道掘削工事 (4) (チャレンジ型)		
路線名等	勝浦川		
工事箇所	徳島市飯谷町杉尾 (第4分割)		
図面名	平面図		
縮尺	1:500	図面番号	1/4
会社名			
事業者名	徳島県 東部県土整備局<徳島庁舎>		

横断図(1) S=1:200

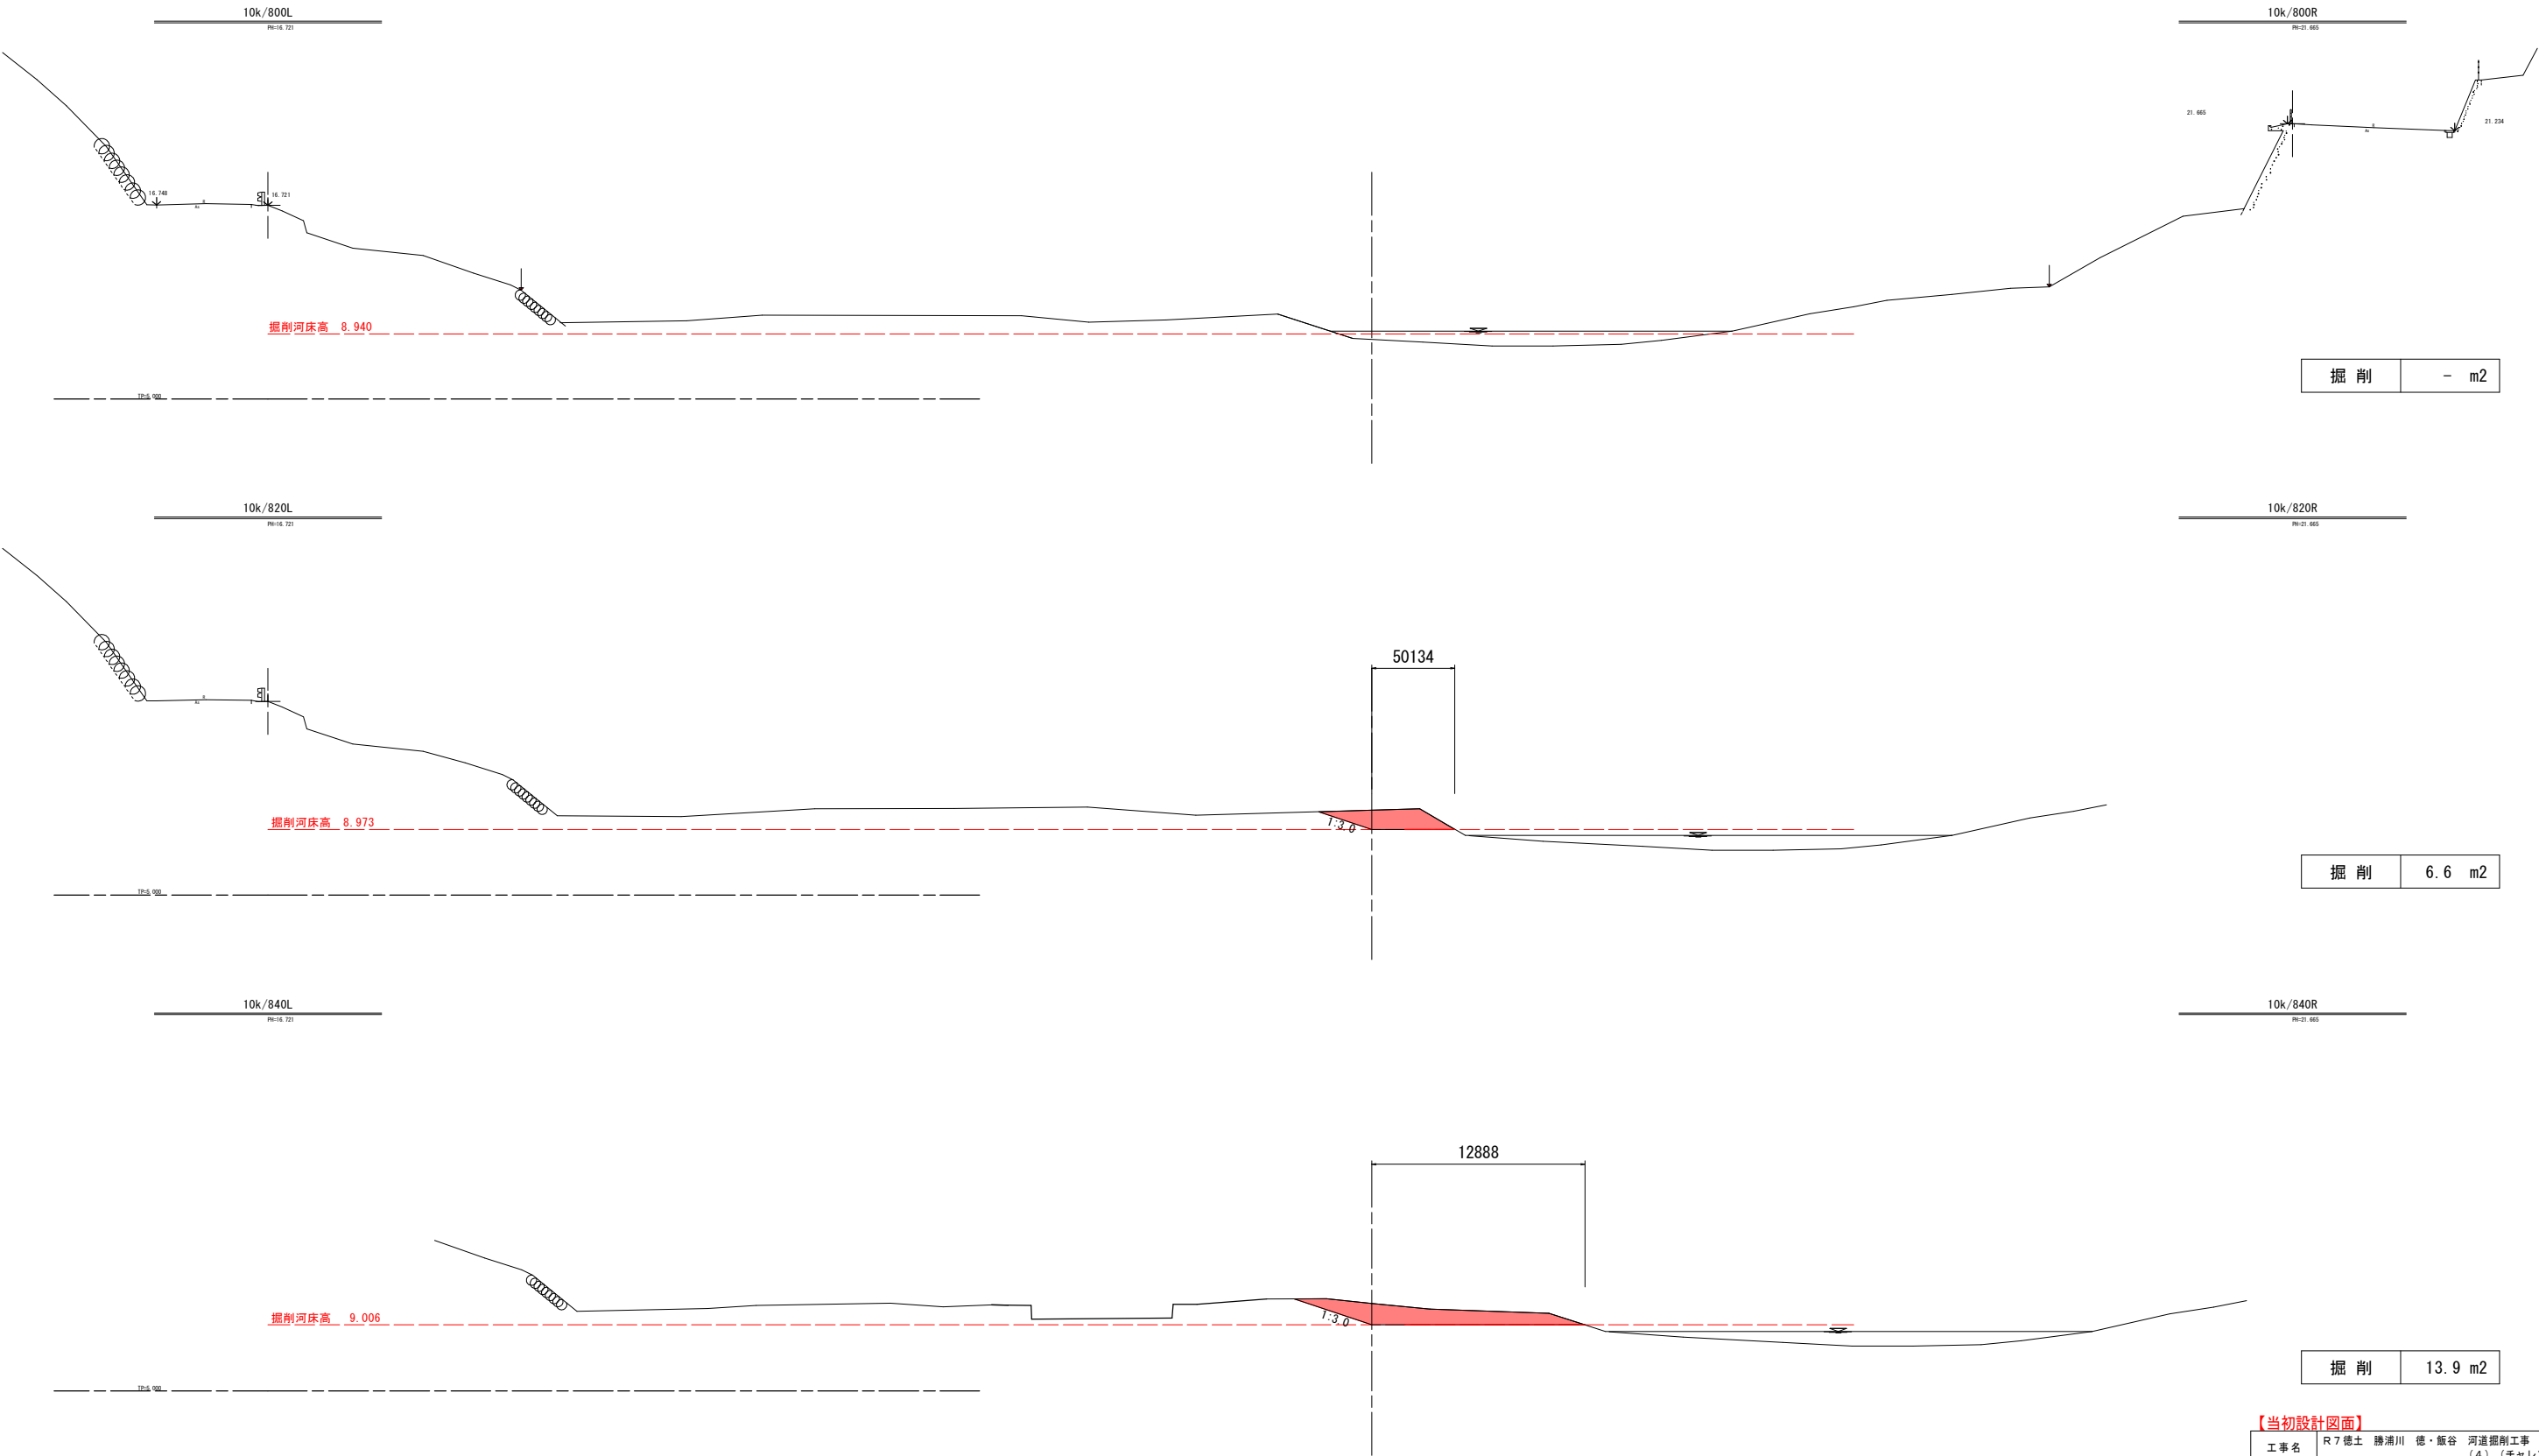


【当初設計図面】			
工事名	R7徳土 勝浦川 徳・飯谷 河道掘削工事 (4) (チャレンジ型)		
路線名等	勝浦川		
工事箇所	徳島市飯谷町杉尾 (第4分割)		
図面名	横断図(1)		
縮尺	1:200	図面番号	2/4
会社名			
事業者名	徳島県 東部県土整備局<徳島庁舎>		

横断図(2) S=1:200

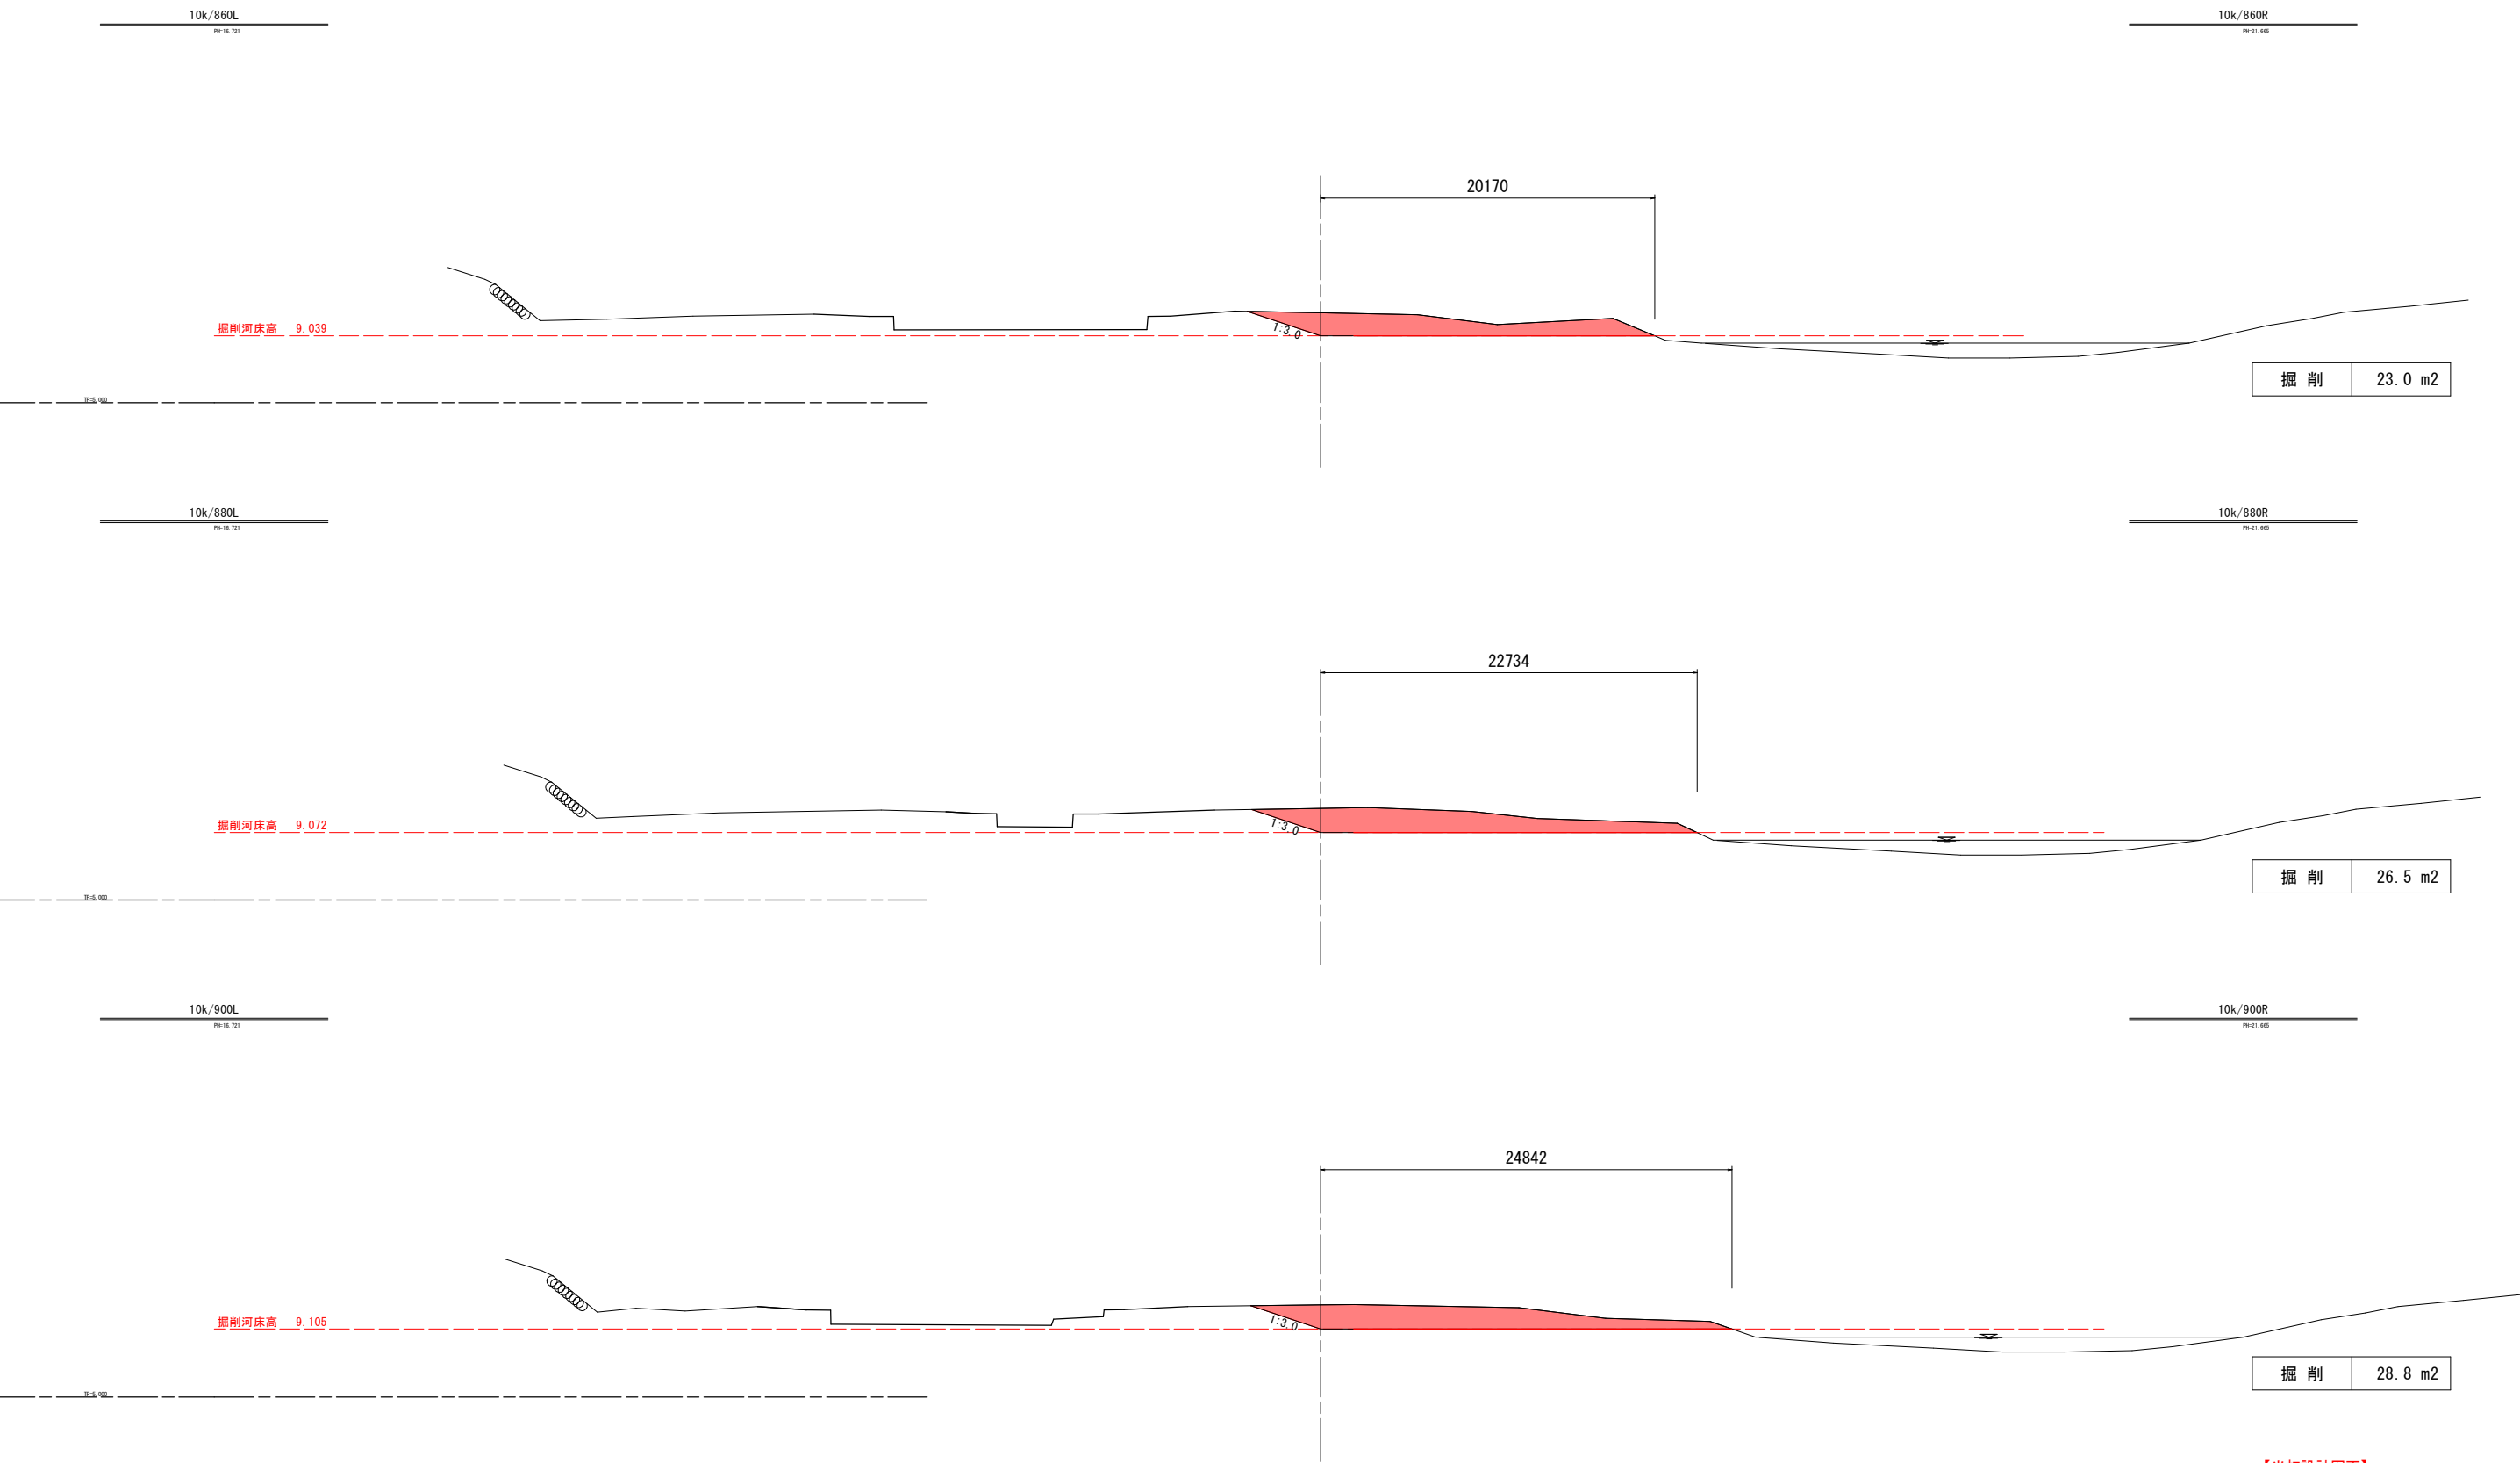

【当初設計図面】			
工事名	R7徳土 勝浦川 徳・飯谷 河道掘削工事 (4) (チャレンジ型)		
路線名等	勝浦川		
工事箇所	徳島市飯谷町杉尾 (第4分割)		
図面名	横断図(2)		
縮尺	1:200	図面番号	3/4
会社名			
事業者名	徳島県 東部県土整備局<徳島庁舎>		

横断図(3) S=1:200

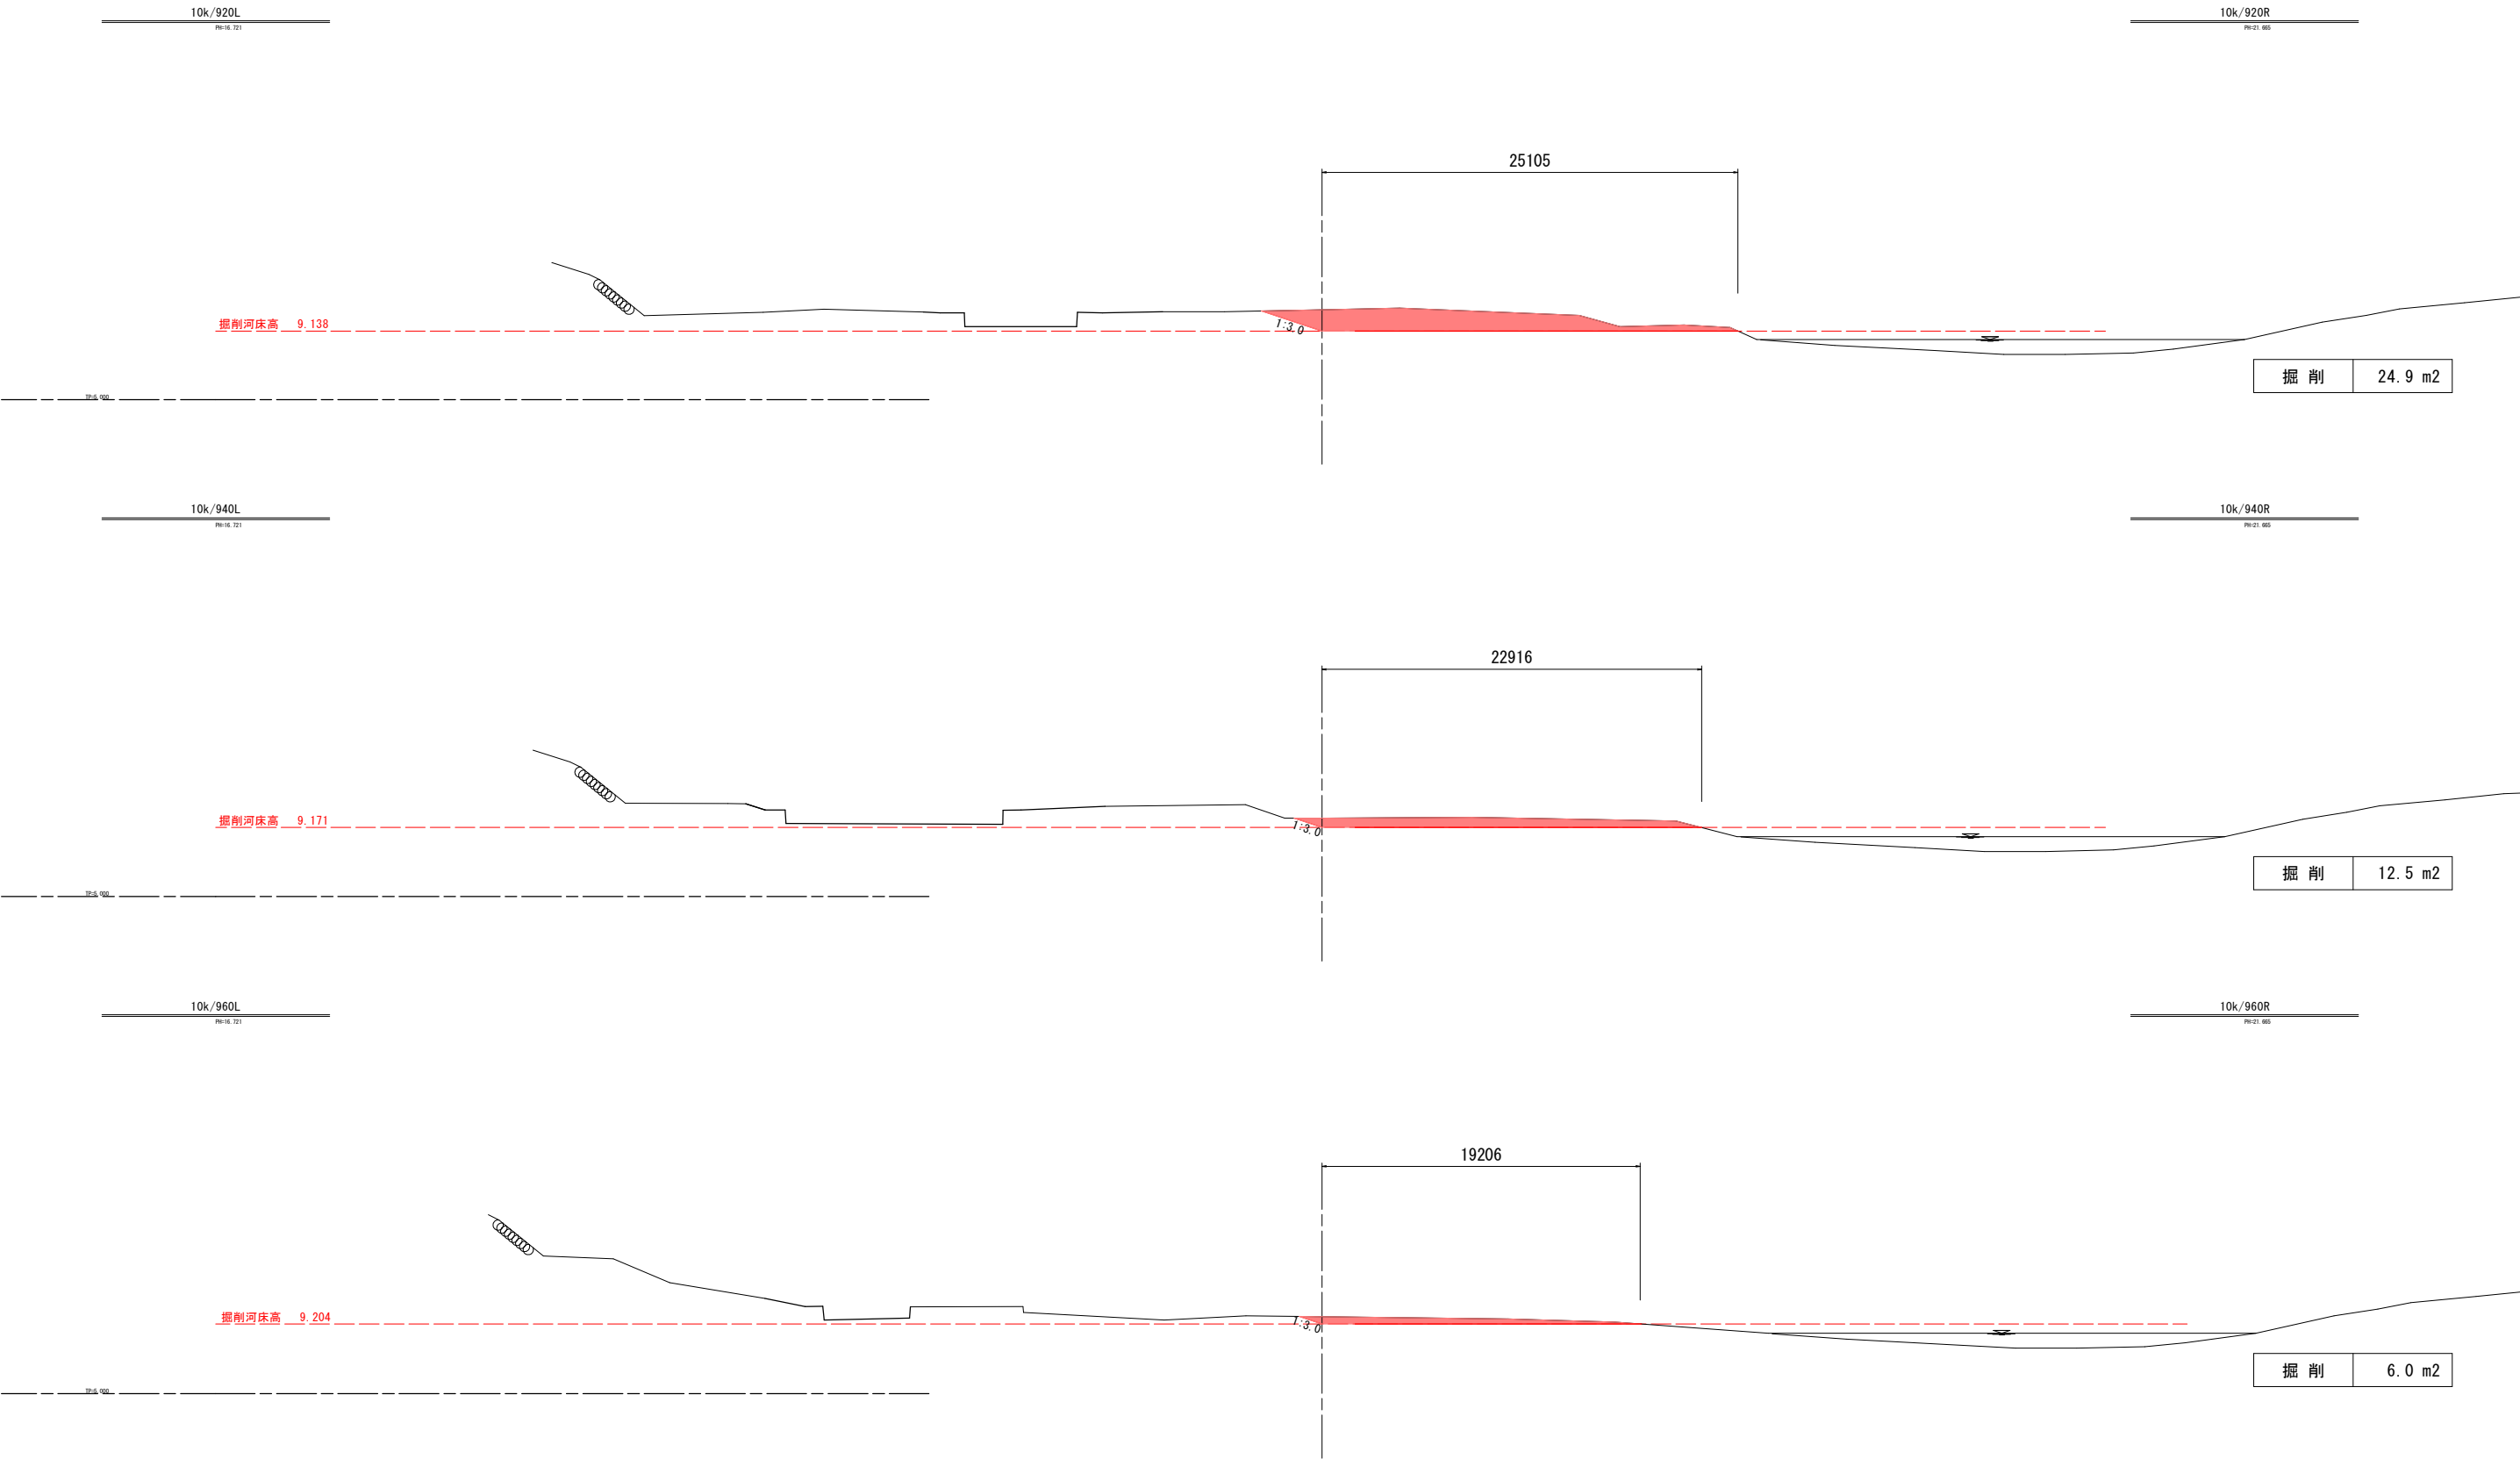

【当初設計図面】			
工事名	R7徳土 勝浦川 徳・飯谷 河道掘削工事 (4) (チャレンジ型)		
路線名等	勝浦川		
工事箇所	徳島市飯谷町杉尾 (第4分割)		
図面名	横断図(3)		
縮尺	1:200	図面番号	4/4
会社名			
事業者名	徳島県 東部県土整備局<徳島庁舎>		