


平面図

S=1:500

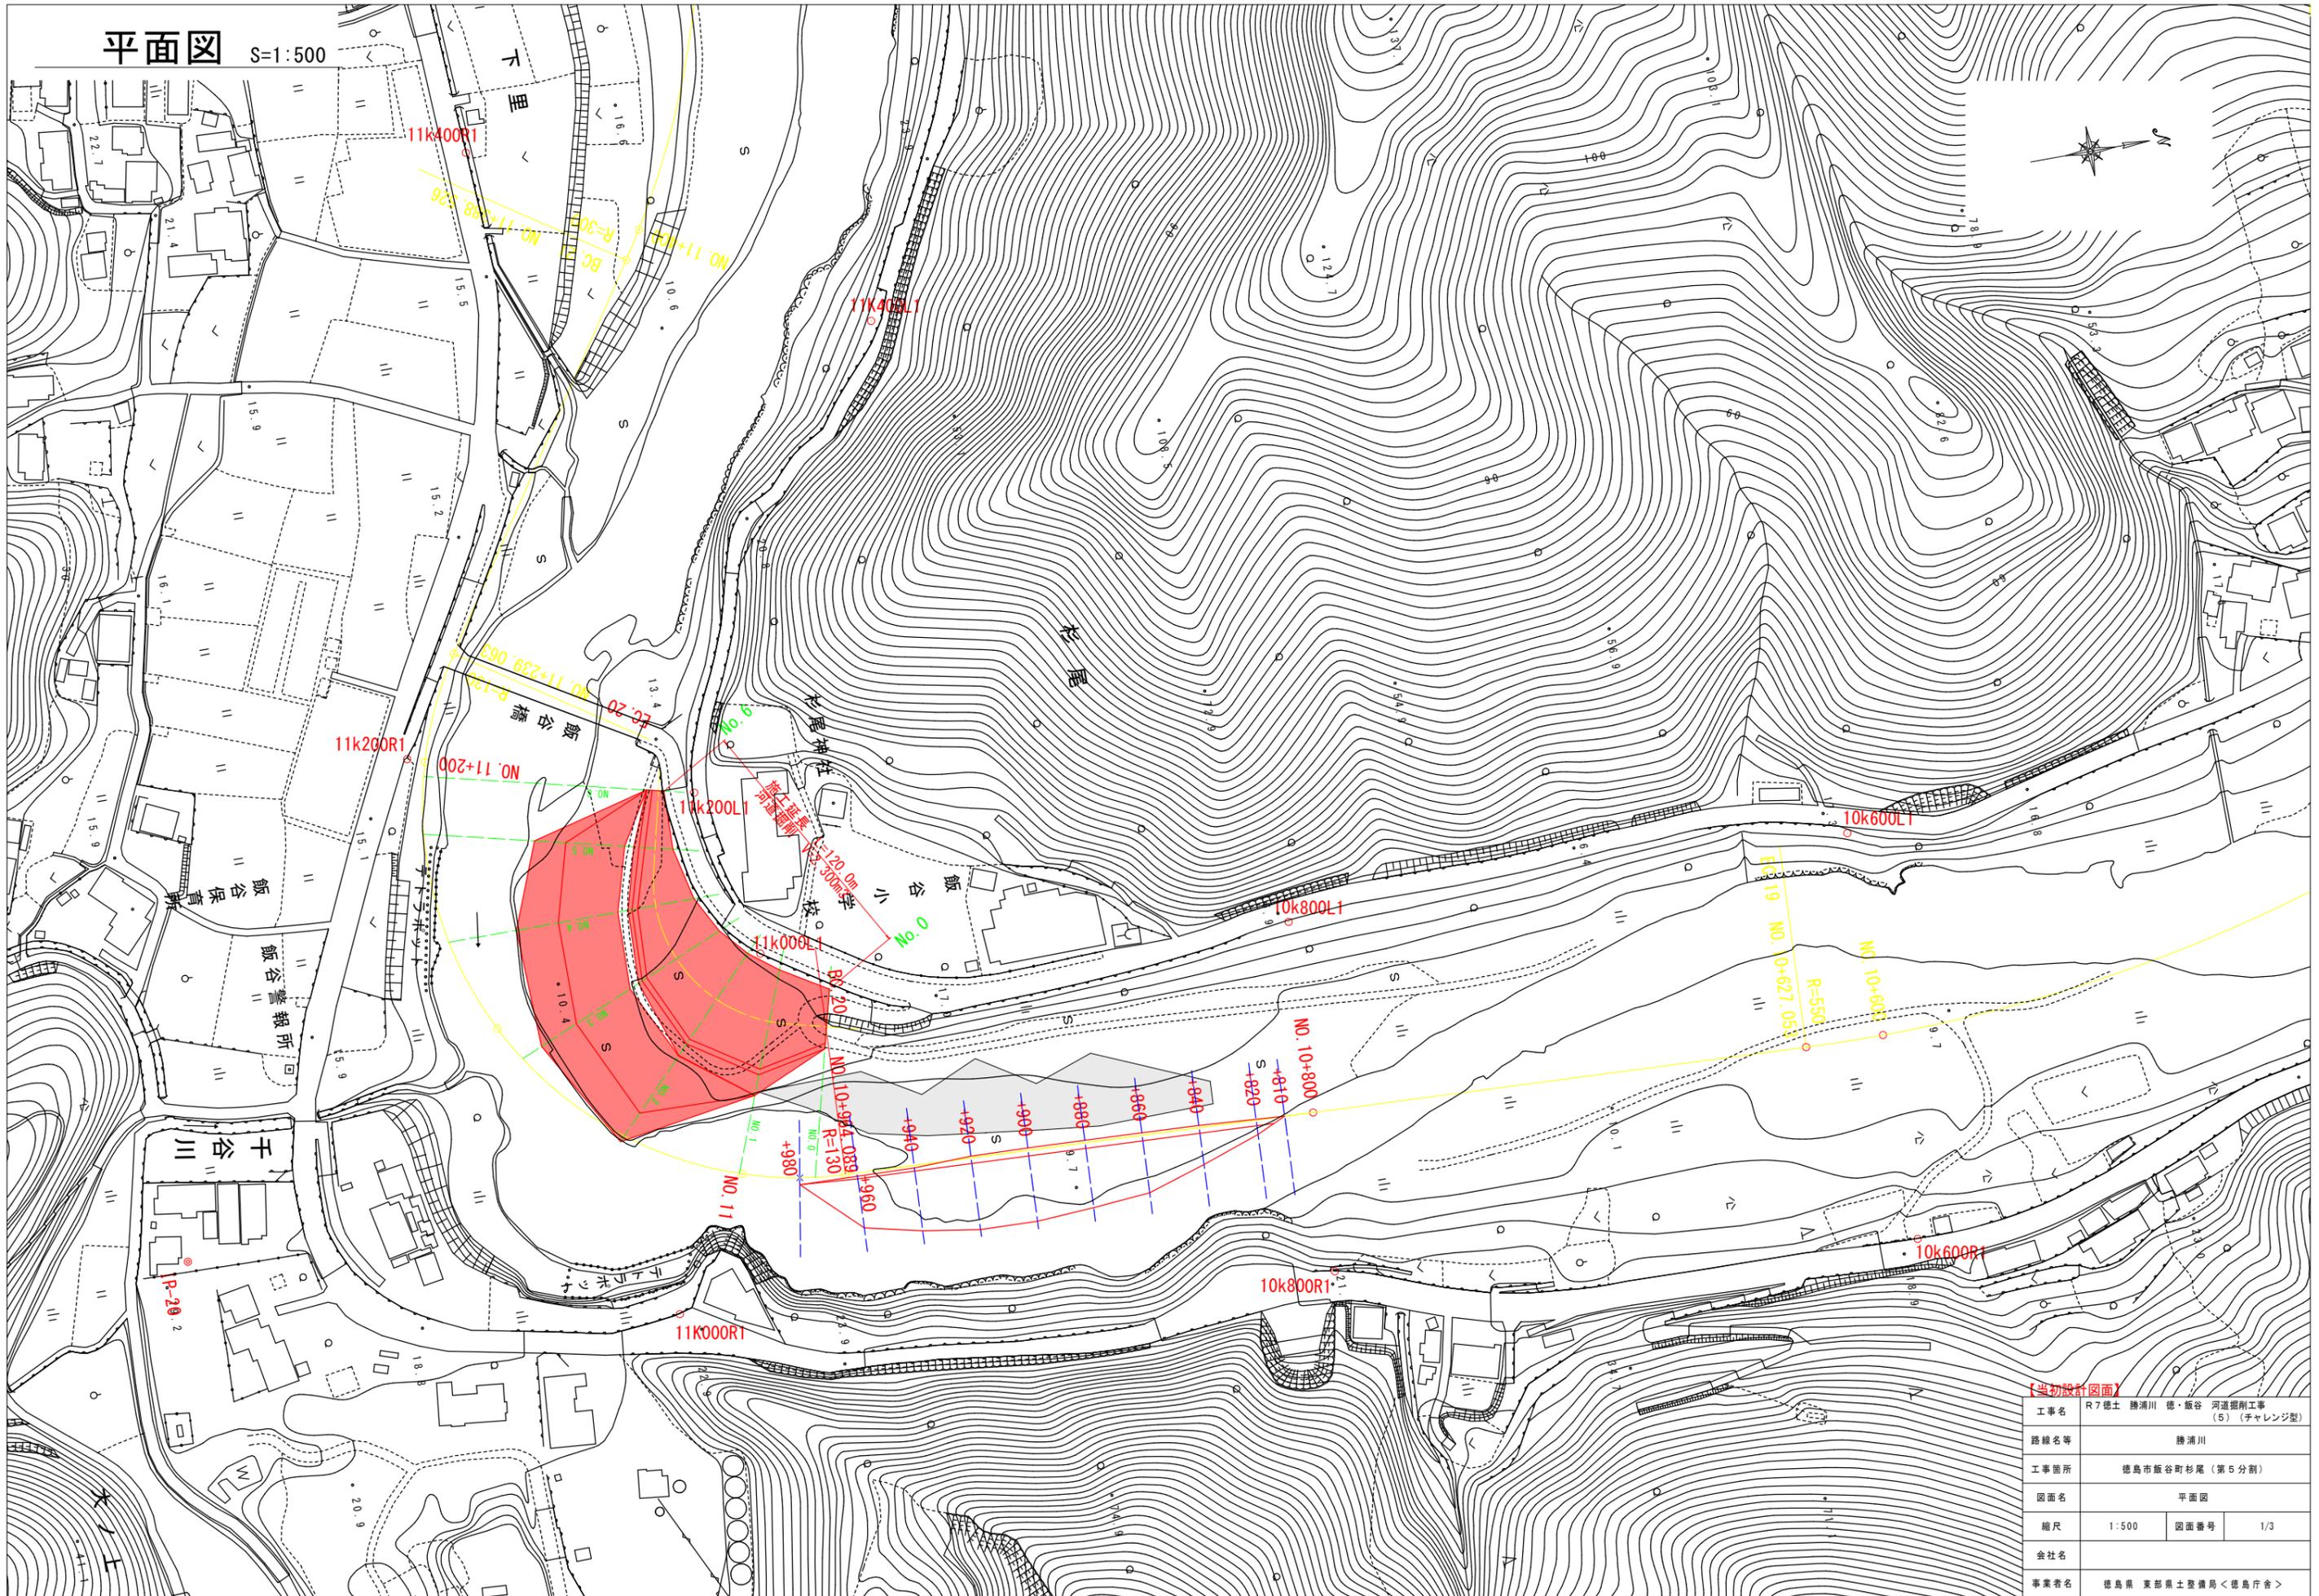


【当初設計図面】

工事名	R7徳土 勝浦川 徳・飯谷 河道掘削工事 (5) (チャレンジ型)		
路線名等	勝浦川		
工事箇所	徳島市飯谷町杉尾 (第5分割)		
図面名	平面図		
縮尺	1:500	図面番号	1/3
会社名			
事業者名	徳島県 東部県土整備局<徳島庁舎>		


横断図(1) S=1:100

NO. 0

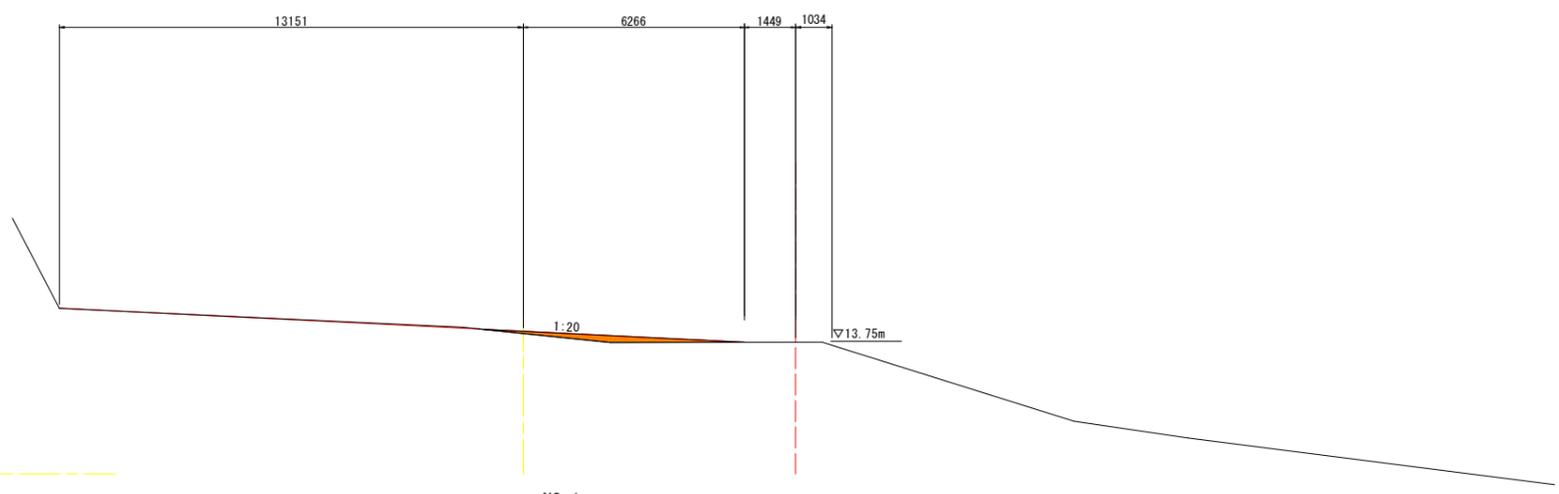


掘削	0.1 m ²
盛土	0.8 m ²

NO. 1

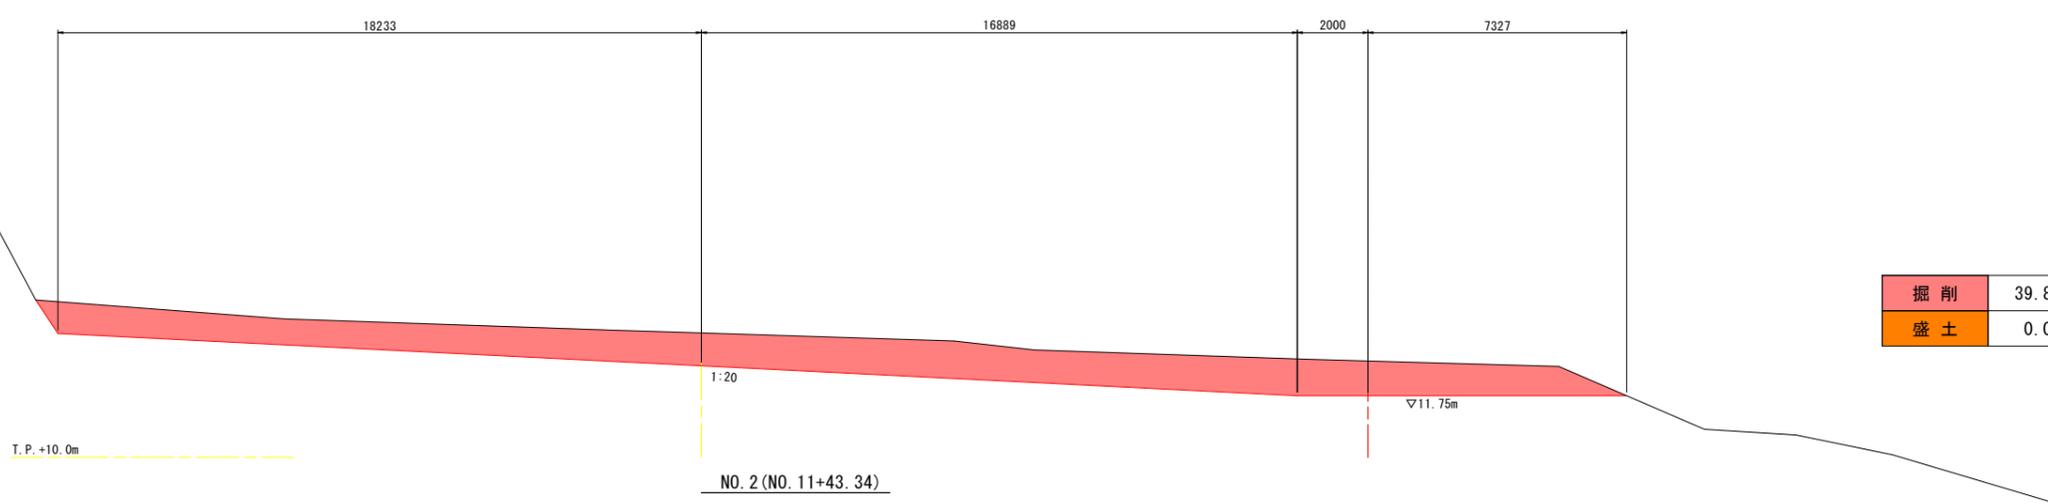

掘削	39.8 m ²
盛土	0.0 m ²

NO. 2 (NO. 11+43.34)

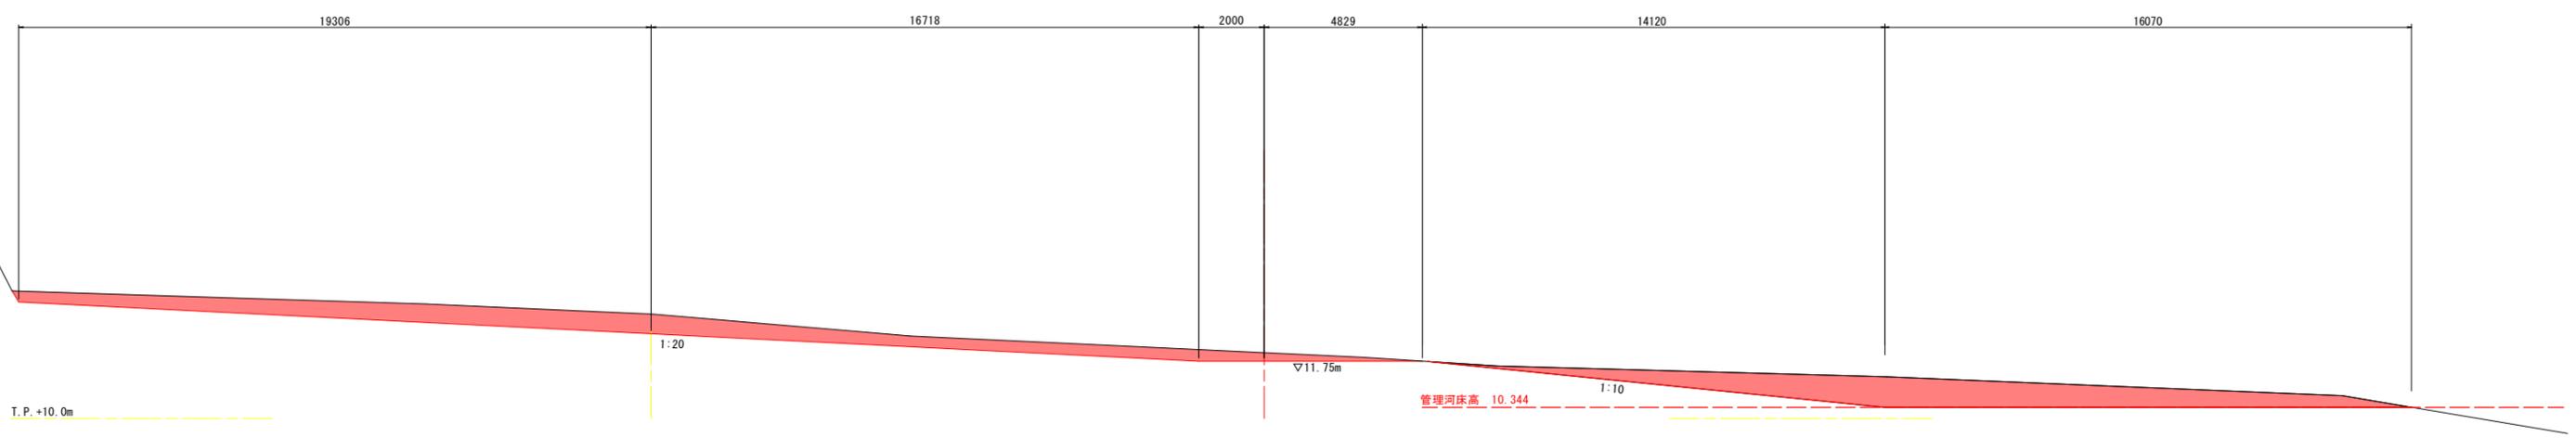


掘削	33.1 m ²
盛土	0.0 m ²

【当初設計図面】


工事名	R7 徳土 勝浦川 徳・飯谷 河道掘削工事 (5) (チャレンジ型)		
路線名等	勝浦川		
工事箇所	徳島市飯谷町杉尾 (第5分割)		
図面名	横断図(1)		
縮尺	1:100	図面番号	2/3
会社名			
事業者名	徳島県 東部県土整備局<徳島庁舎>		

横断図(2) S=1:100


NO. 3 (NO. 11+87.95)

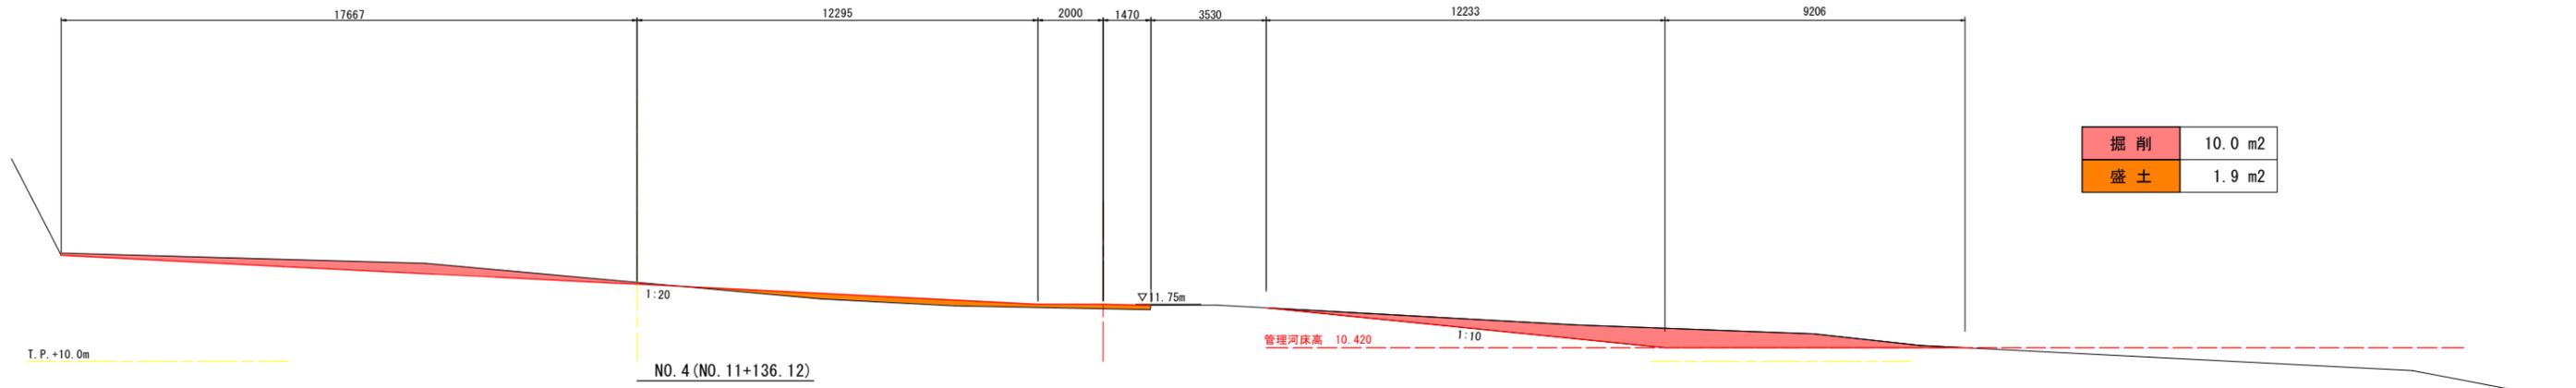

NO. 4 (NO. 11+136.12)

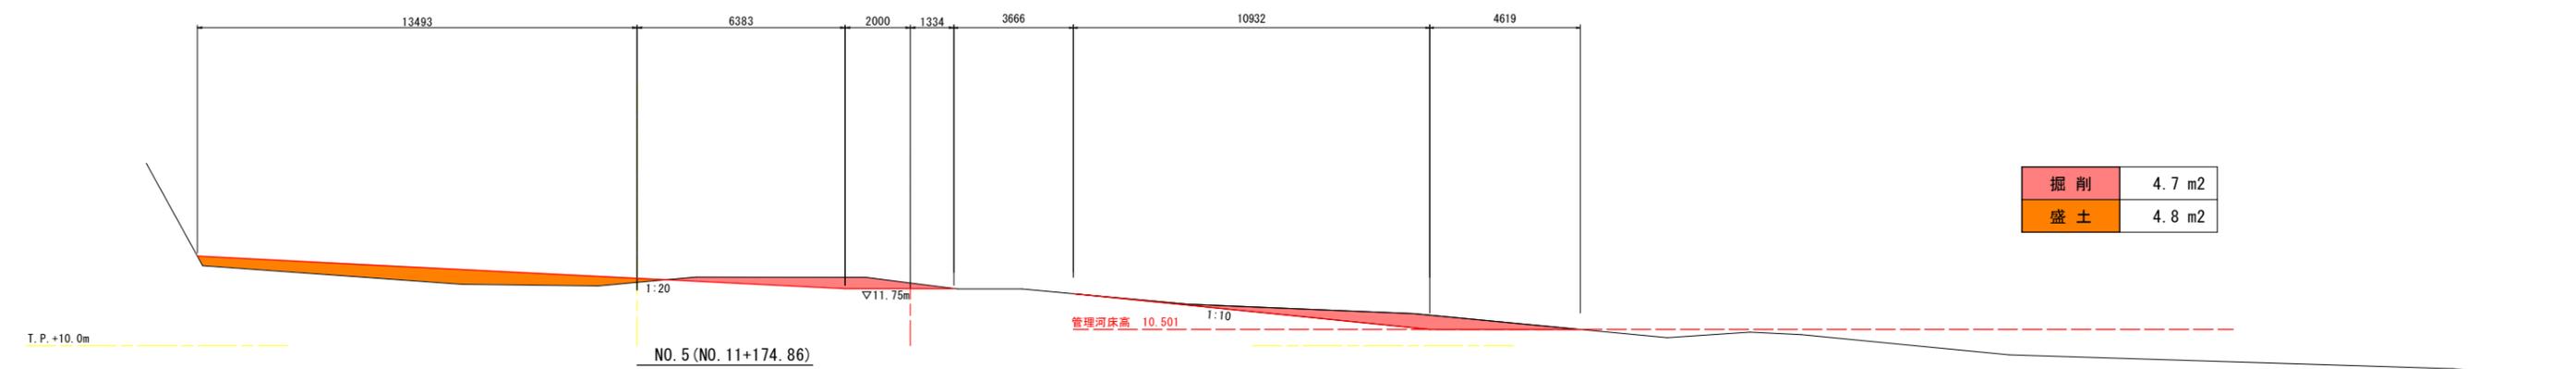

NO. 5 (NO. 11+174.86)

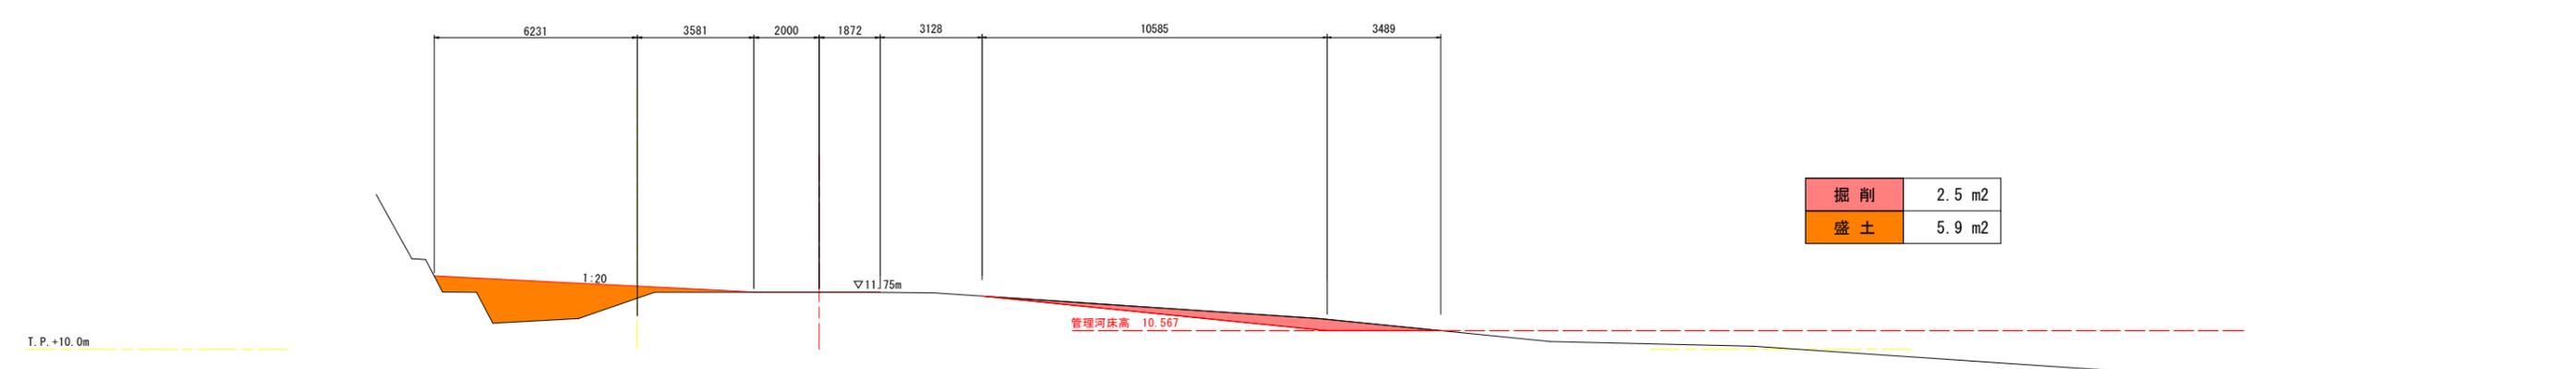

NO. 6



【当初設計図面】

工事名	R7徳土 勝浦川 徳・飯谷 河道掘削工事 (5) (チャレンジ型)		
路線名等	勝浦川		
工事箇所	徳島市飯谷町杉尾 (第5分割)		
図面名	横断図(2)		
縮尺	1:100	図面番号	3/3
会社名			
事業者名	徳島県 東部県土整備局<徳島庁舎>		