


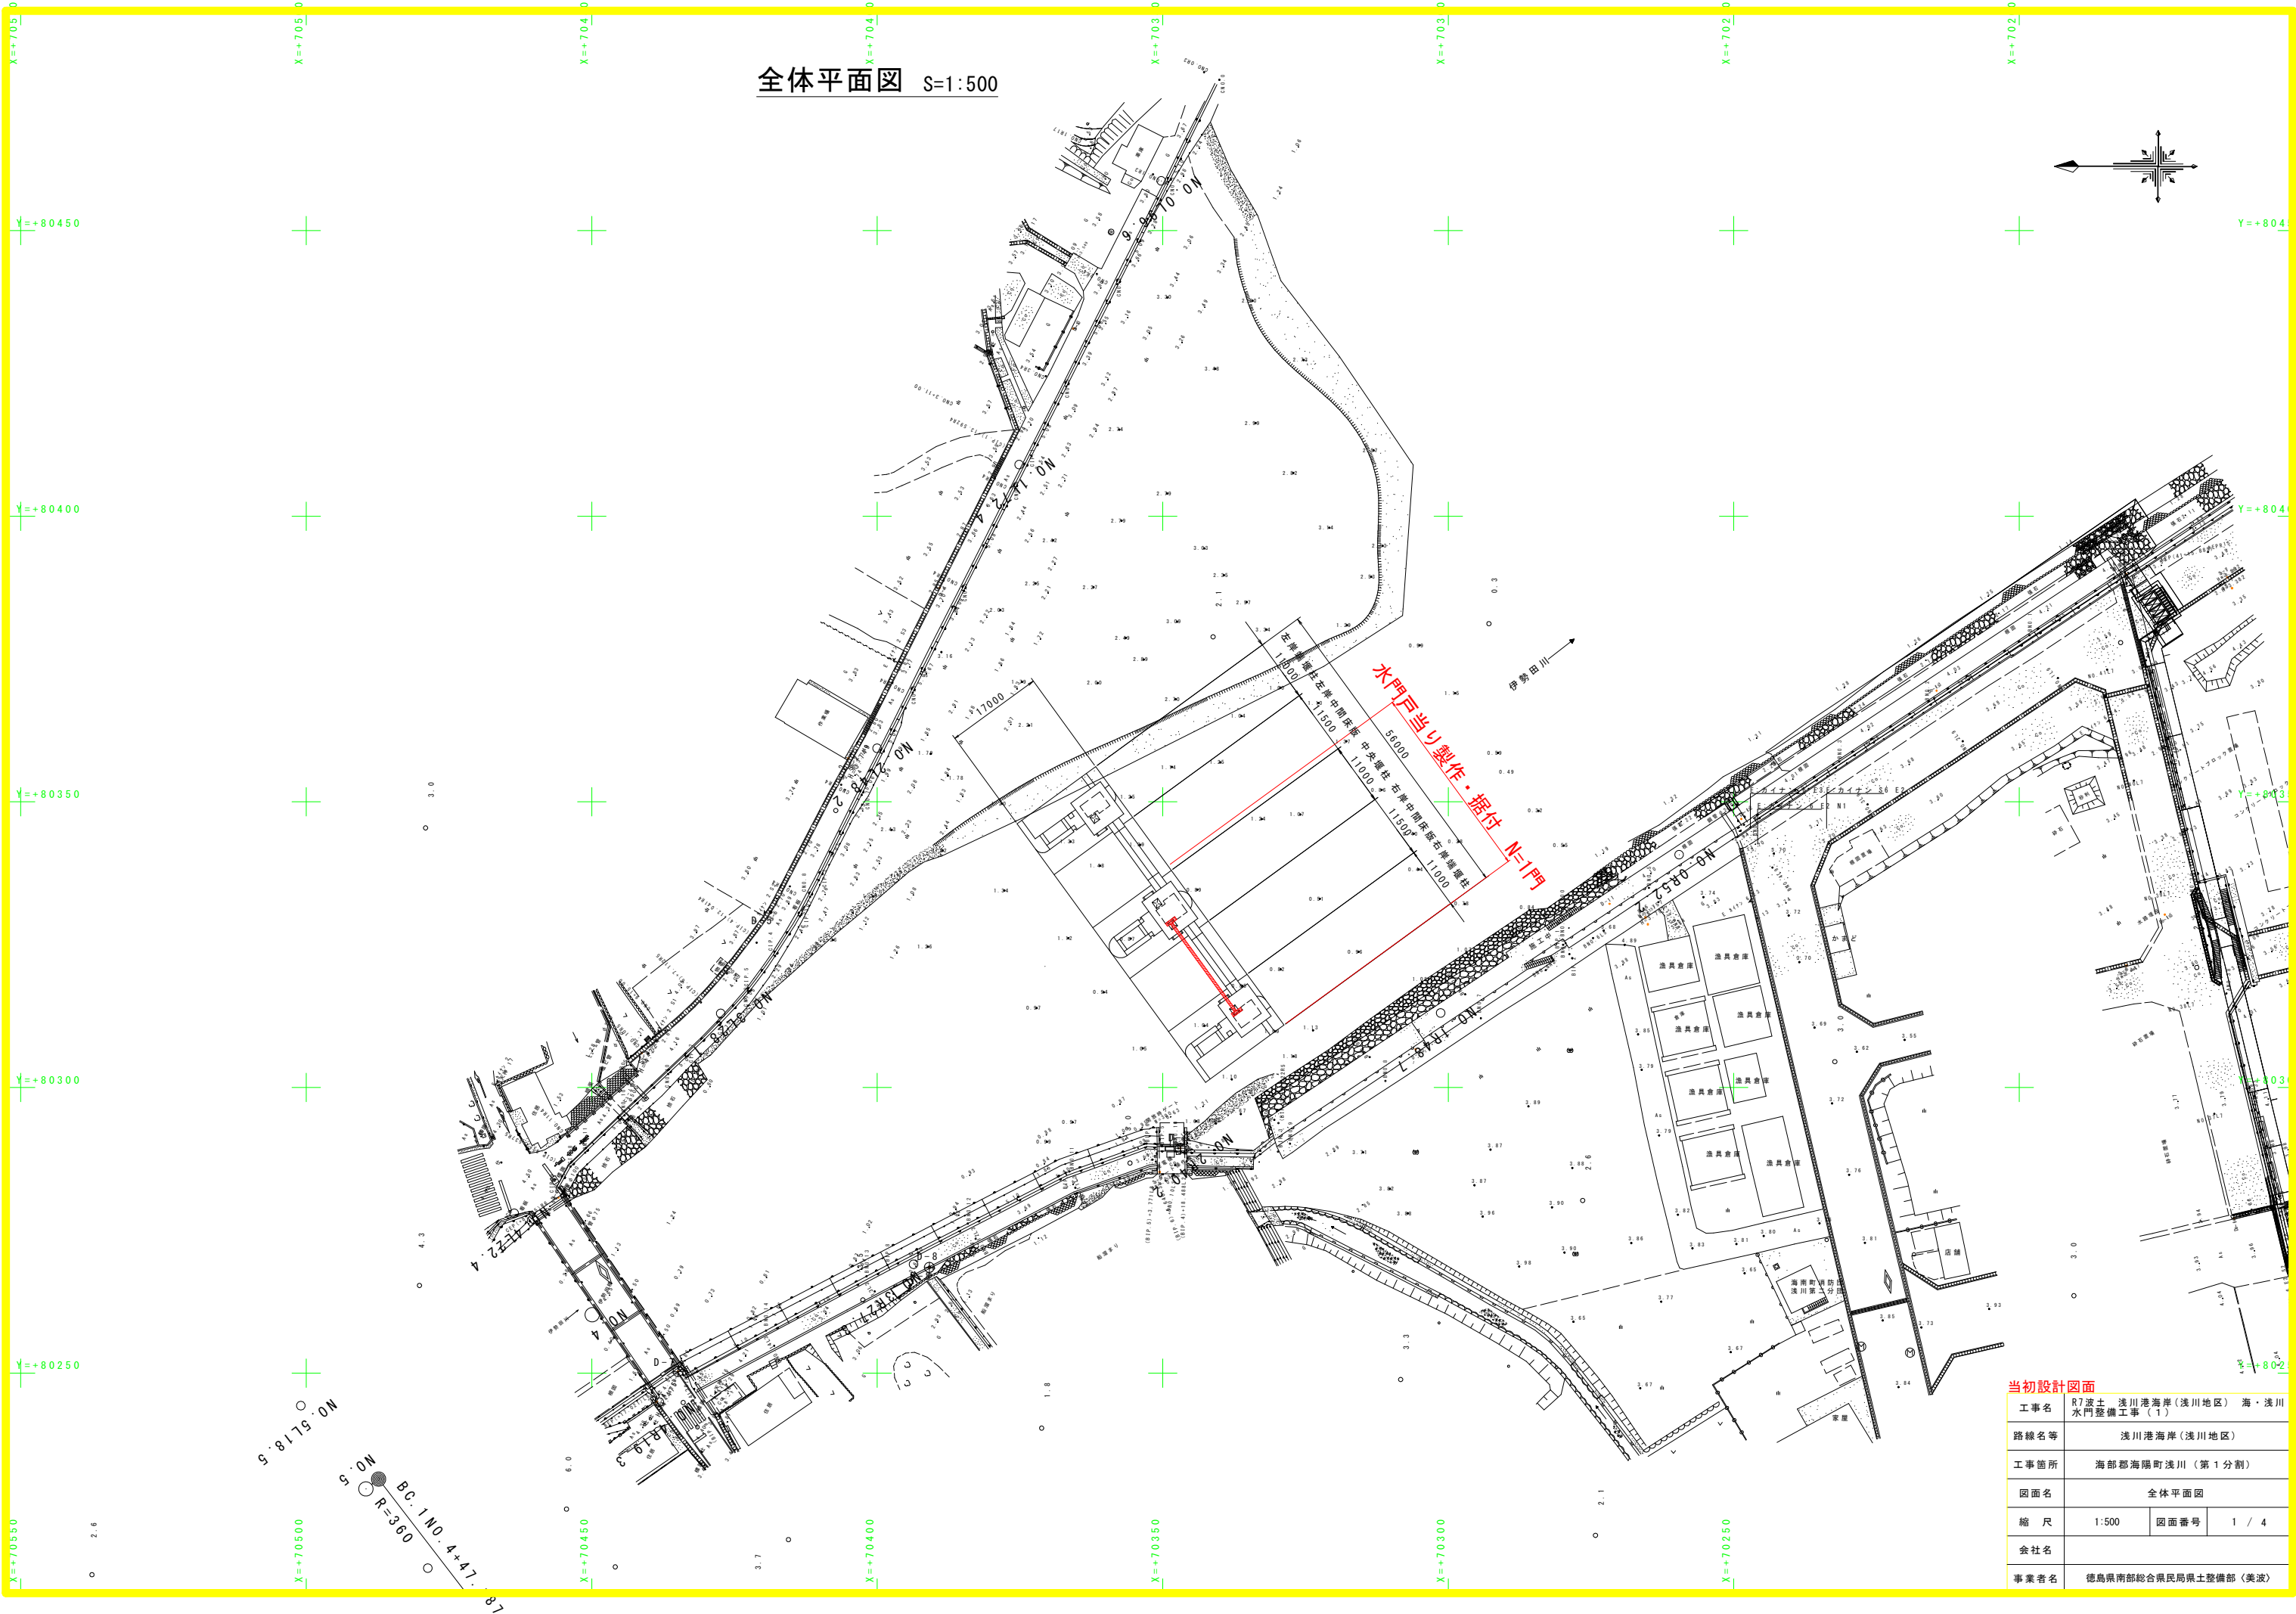


全体平面図 S=1:500

当初設計図面


工事名	R7波土 浅川港海岸(浅川地区) 海・浅川		
路線名等	水門整備工事(1)		
工事箇所	浅川港海岸(浅川地区)		
図面名	海部郡海陽町浅川(第1分割)		
縮尺	1:500	図面番号	全体平面図
会社名	1 / 4		
事業者名	徳島県南部総合県民局県土整備部(美波)		

ゲート一般図


平面図

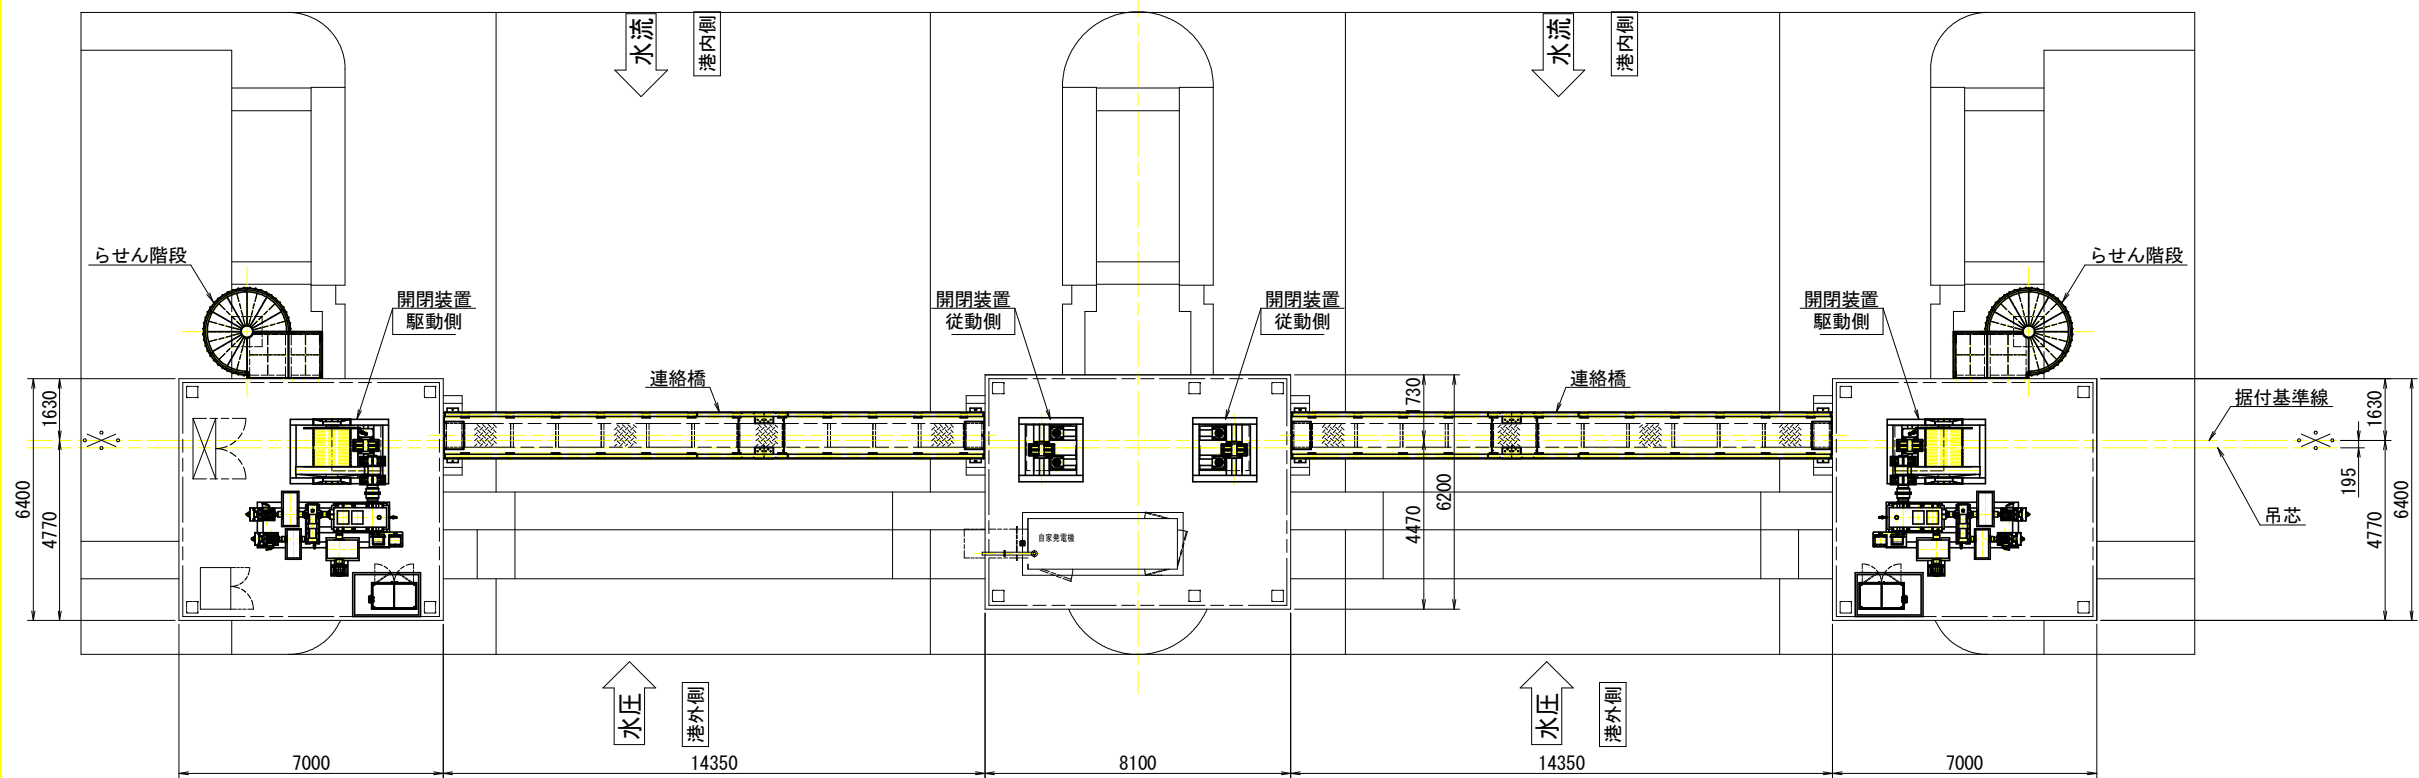

正面図

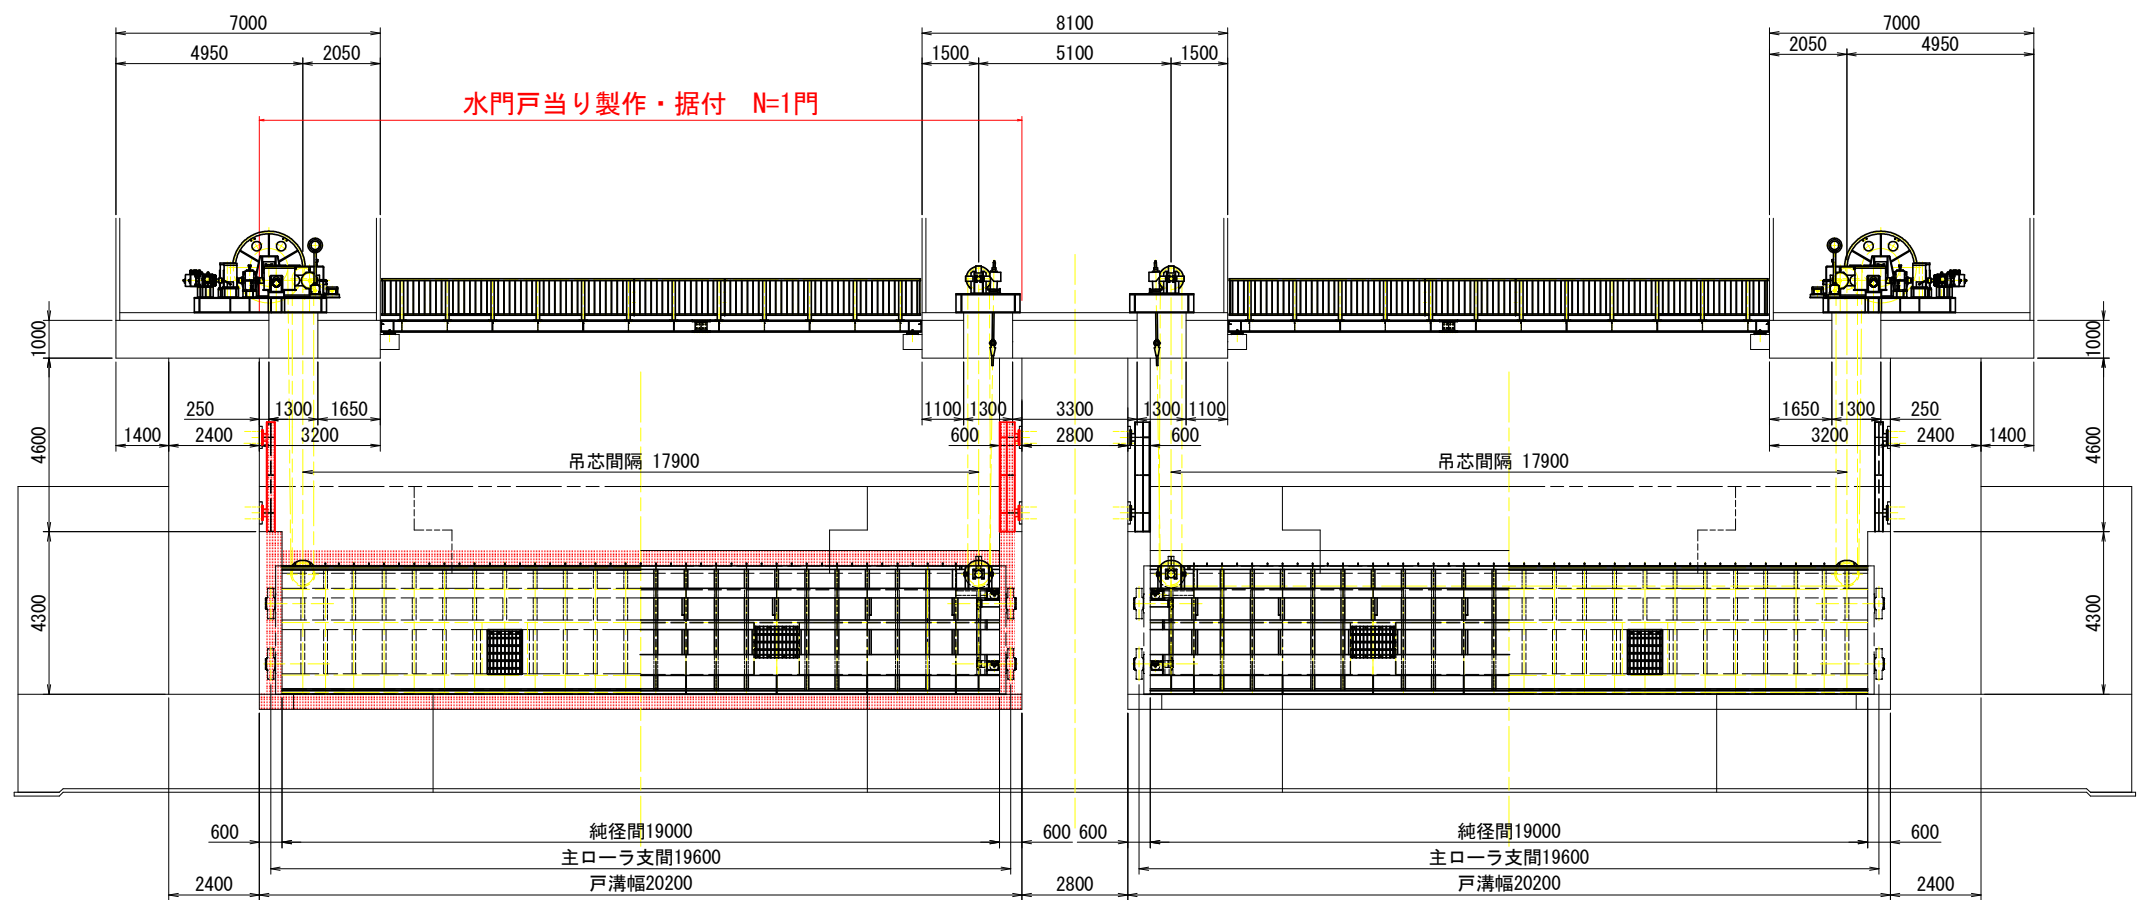

側面図

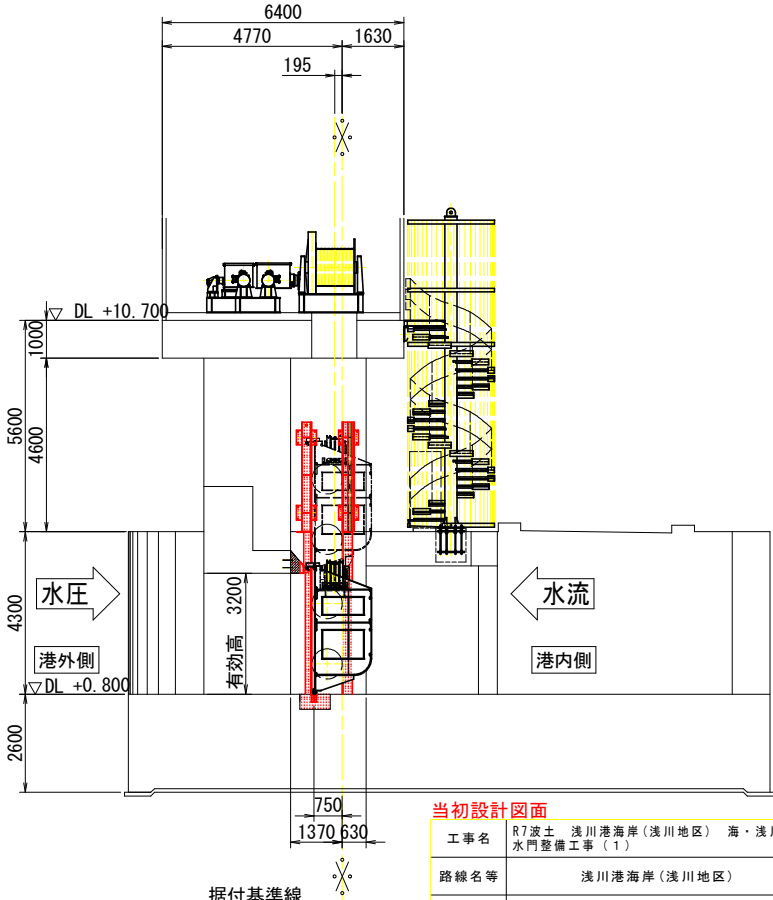

当初設計図面

工事名	R7波土 浅川港海岸(浅川地区) 海・浅川水門整備工事(1)		
路線名等	浅川港海岸(浅川地区)		
工事箇所	海部郡海陽町浅川(第1分割)		
図面名	ゲート一般図		
縮尺	1:100	図面番号	2 / 4
会社名			
事業者名	徳島県南部総合県民局県土整備部(美波庁舎)		

設計仕様	
形式	ステンレス鋼製ガーダ構造ローラゲート
設置数	2門
純径間	19.000 m
有効高	3.200 m
設計水位(津波寄波時)	港外側: DL +2.000(朔望平均満潮位) 港内側: DL +2.000(朔望平均満潮位)
設計水位(津波引波時)	港外側: DL +0.000(L.W.L.) (地盤沈下考慮後) 港内側: DL +4.700(堤防満杯水位) (地盤沈下考慮後)
操作水位(開時)	港外側: DL +0.000(L.W.L.) (地盤沈下考慮後) 港内側: DL +4.700(堤防満杯水位) (地盤沈下考慮後)
操作水位(閉時)	港外側: DL +2.000(朔望平均満潮位) 港内側: DL +2.000(朔望平均満潮位)
ゲート敷高	DL +0.800 (地盤沈下考慮後 DL +0.400)
広域地盤沈下量	0.400 m
水密方式	前面四方ゴム水密
開閉方式	電動ワイヤーロープウインチ式 (1M-1D)
開閉速度	主電動機使用時 0.3 m/min 程度
	予備電動機使用時 0.1 m/min 程度
	自重降下速度 1.0 m/min 程度
揚程	3.300 m (常時) 4.000 m (点検時)
動力	主電動機及び予備電動機
操作	機側操作及び遠方操作
許容応力	ダム・堰施設技術基準(案)

箱抜き・挿し筋図

平面図 S=1:80

正・背面図 S=1:80

B-B

C-C

A-A S=1:80

F-F S=1:25

D-D S=1:80 中央堰柱

E-E S=1:80 端部堰柱

H-H S=1:25

サシ筋詳細図 S=1:6


記) 1. 本図は左岸側を示す。(右岸側は勝手反対)
2. 印は、サシ筋を示す。
3. 部は、二次コンクリートを示す。

当初設計図面

工事名	R7波土 浅川港海岸(浅川地区) 海・浅川水門整備工事(1)		
路線名等	浅川港海岸(浅川地区)		
工事箇所	海部郡海陽町浅川(第1分割)		
図面名	箱抜き・挿し筋図		
縮尺	図示	図面番号	3 / 4
会社名			
事業者名	徳島県南部総合県民局県土整備部(美波庁舎)		

当初設計図面			
工事名	R7波止 浅川港海岸（浅川地区） 海、浅川水門整備工事（1）		
路線名等	浅川港海岸（浅川地区）		
工事箇所	海部郡海陽町浅川（第1分割）		
図面名	箱抜き・挿し筋図		
縮尺	図示	図面番号	3 / 4
会社名			
事業者名	徳島県南部総合農林県民県土整備部（美波庁舎）		

戸当り組立図

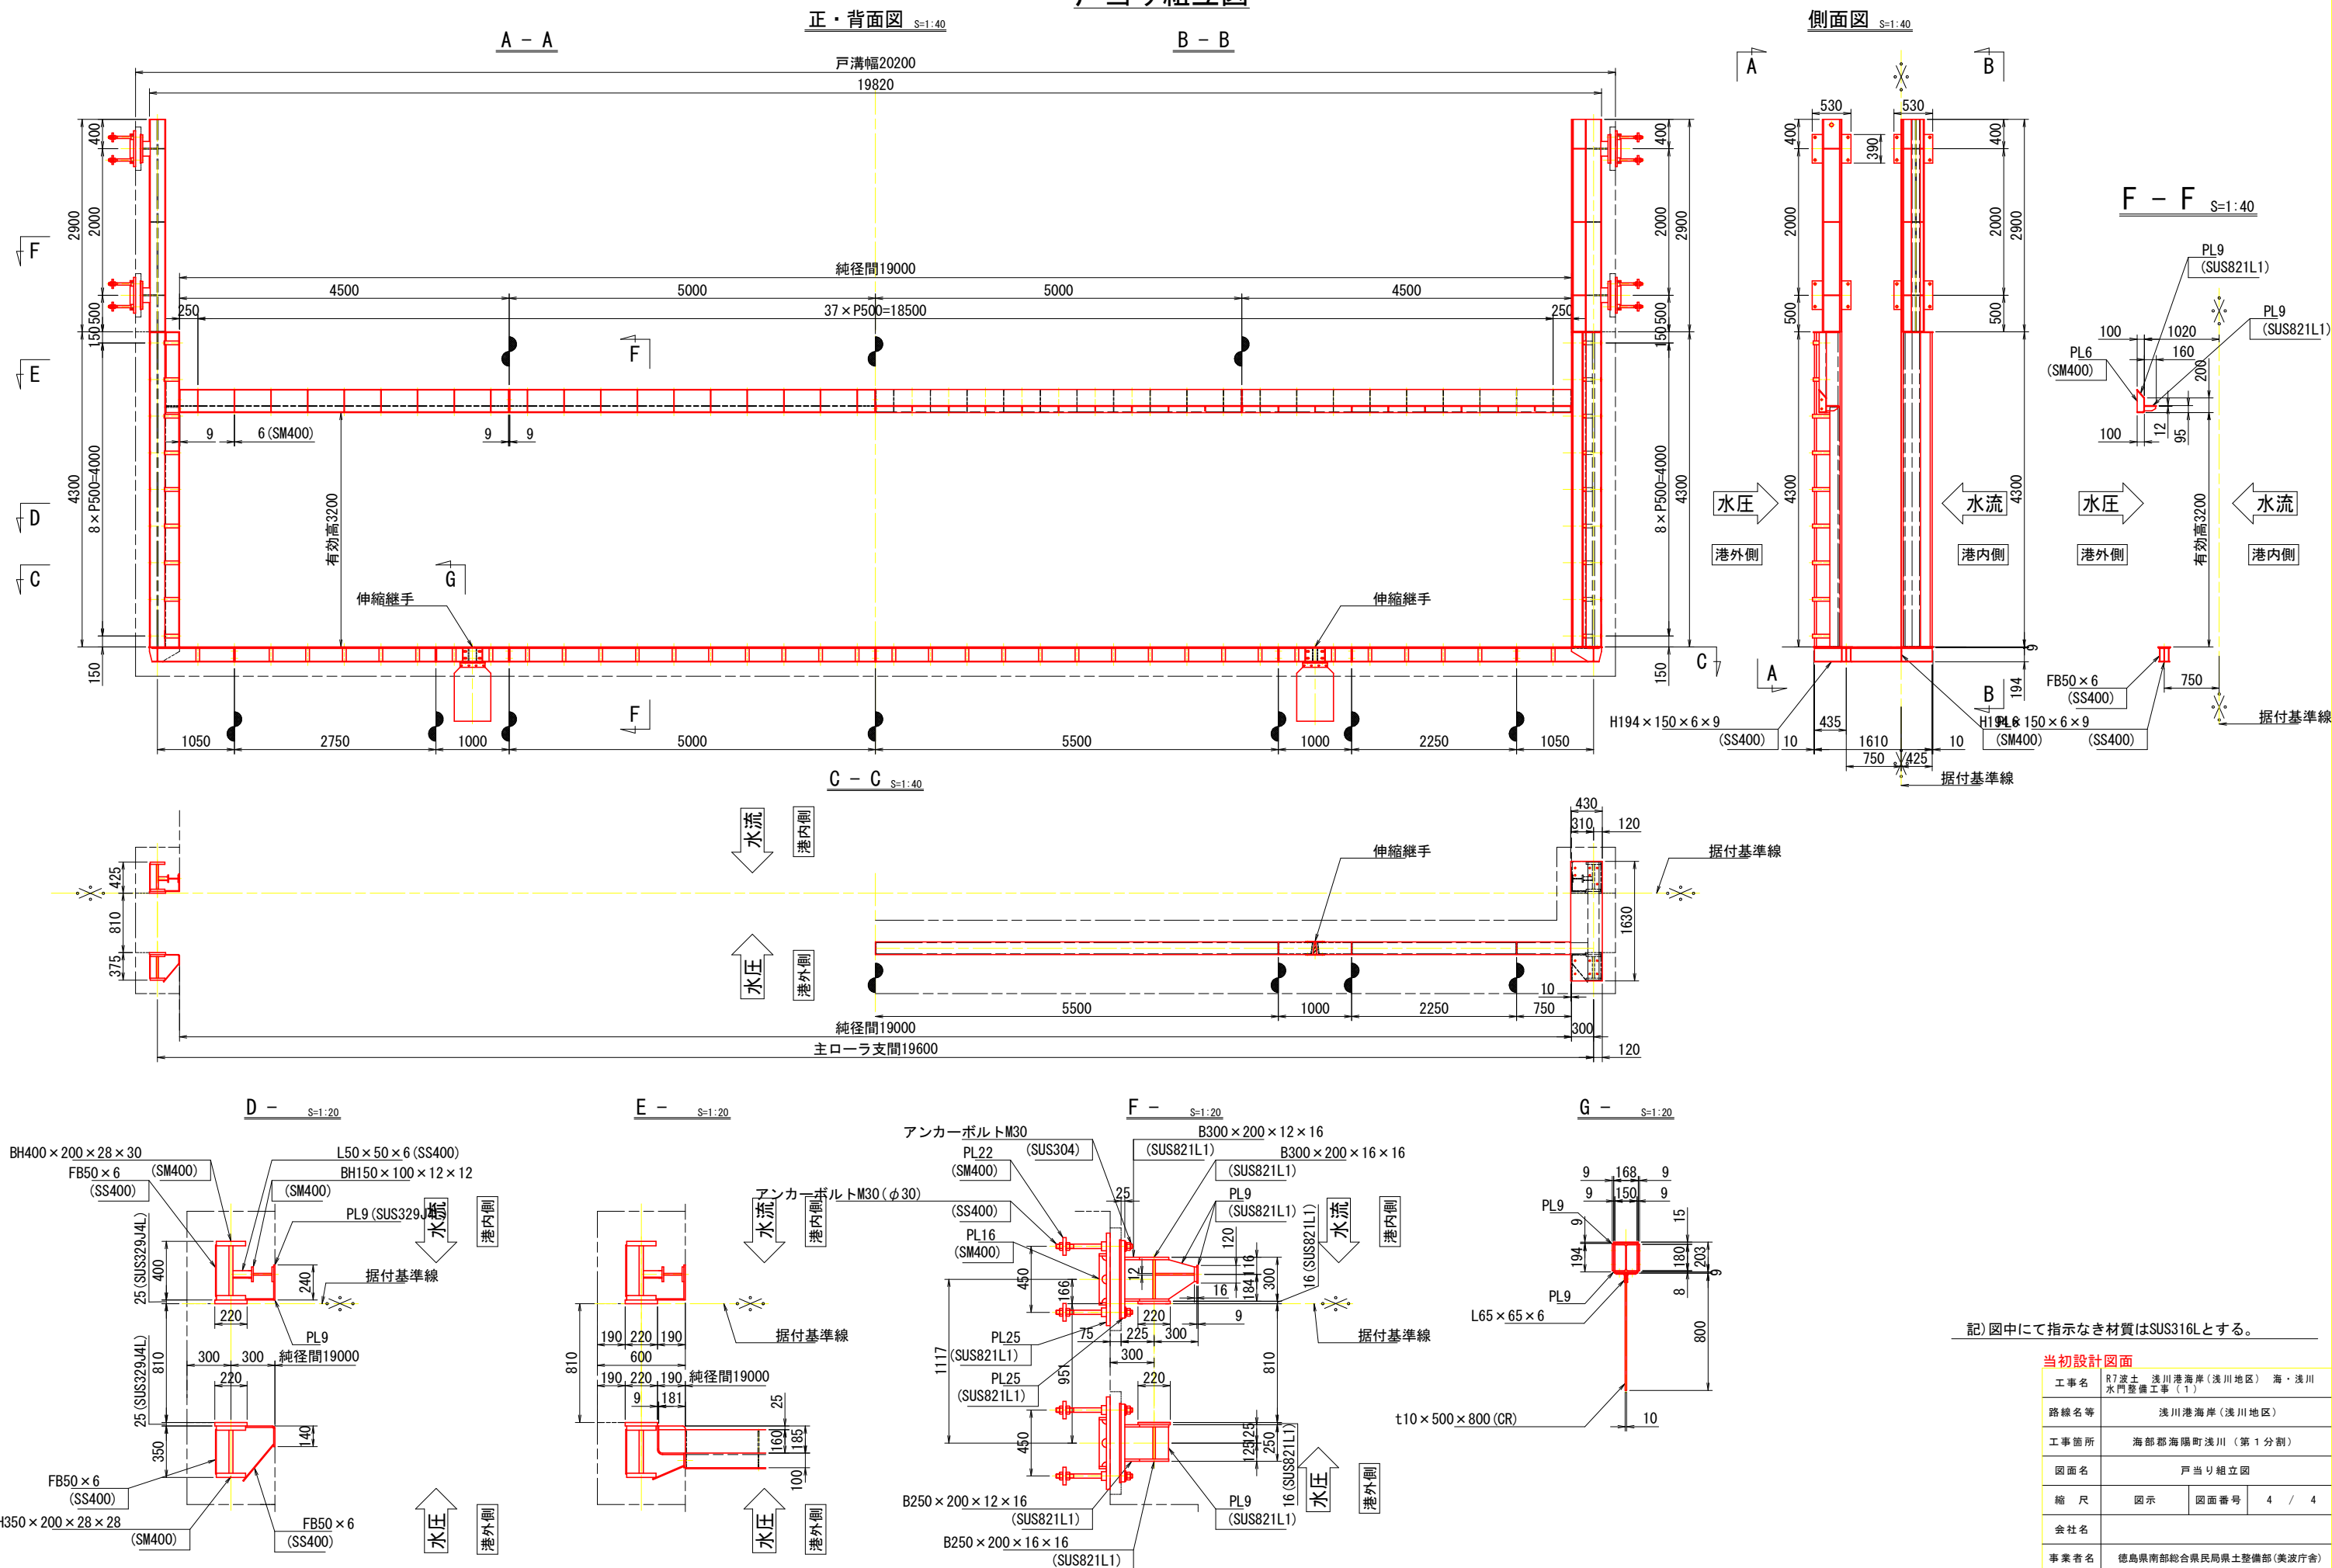

記) 図中にて指示なき材質はSUS316Lとする。

当初設計図面

工事名	R7波土 浅川港海岸(浅川地区) 海、浅川 水門整備工事(1)		
路線名等	浅川港海岸(浅川地区)		
工事箇所	海部郡海陽町浅川(第1分割)		
図面名	戸当り組立図		
縮 尺	図示	図面番号	4 / 4
会社名			
事業者名	徳島県南部総合県民局県土整備部(美波庁舎)		