
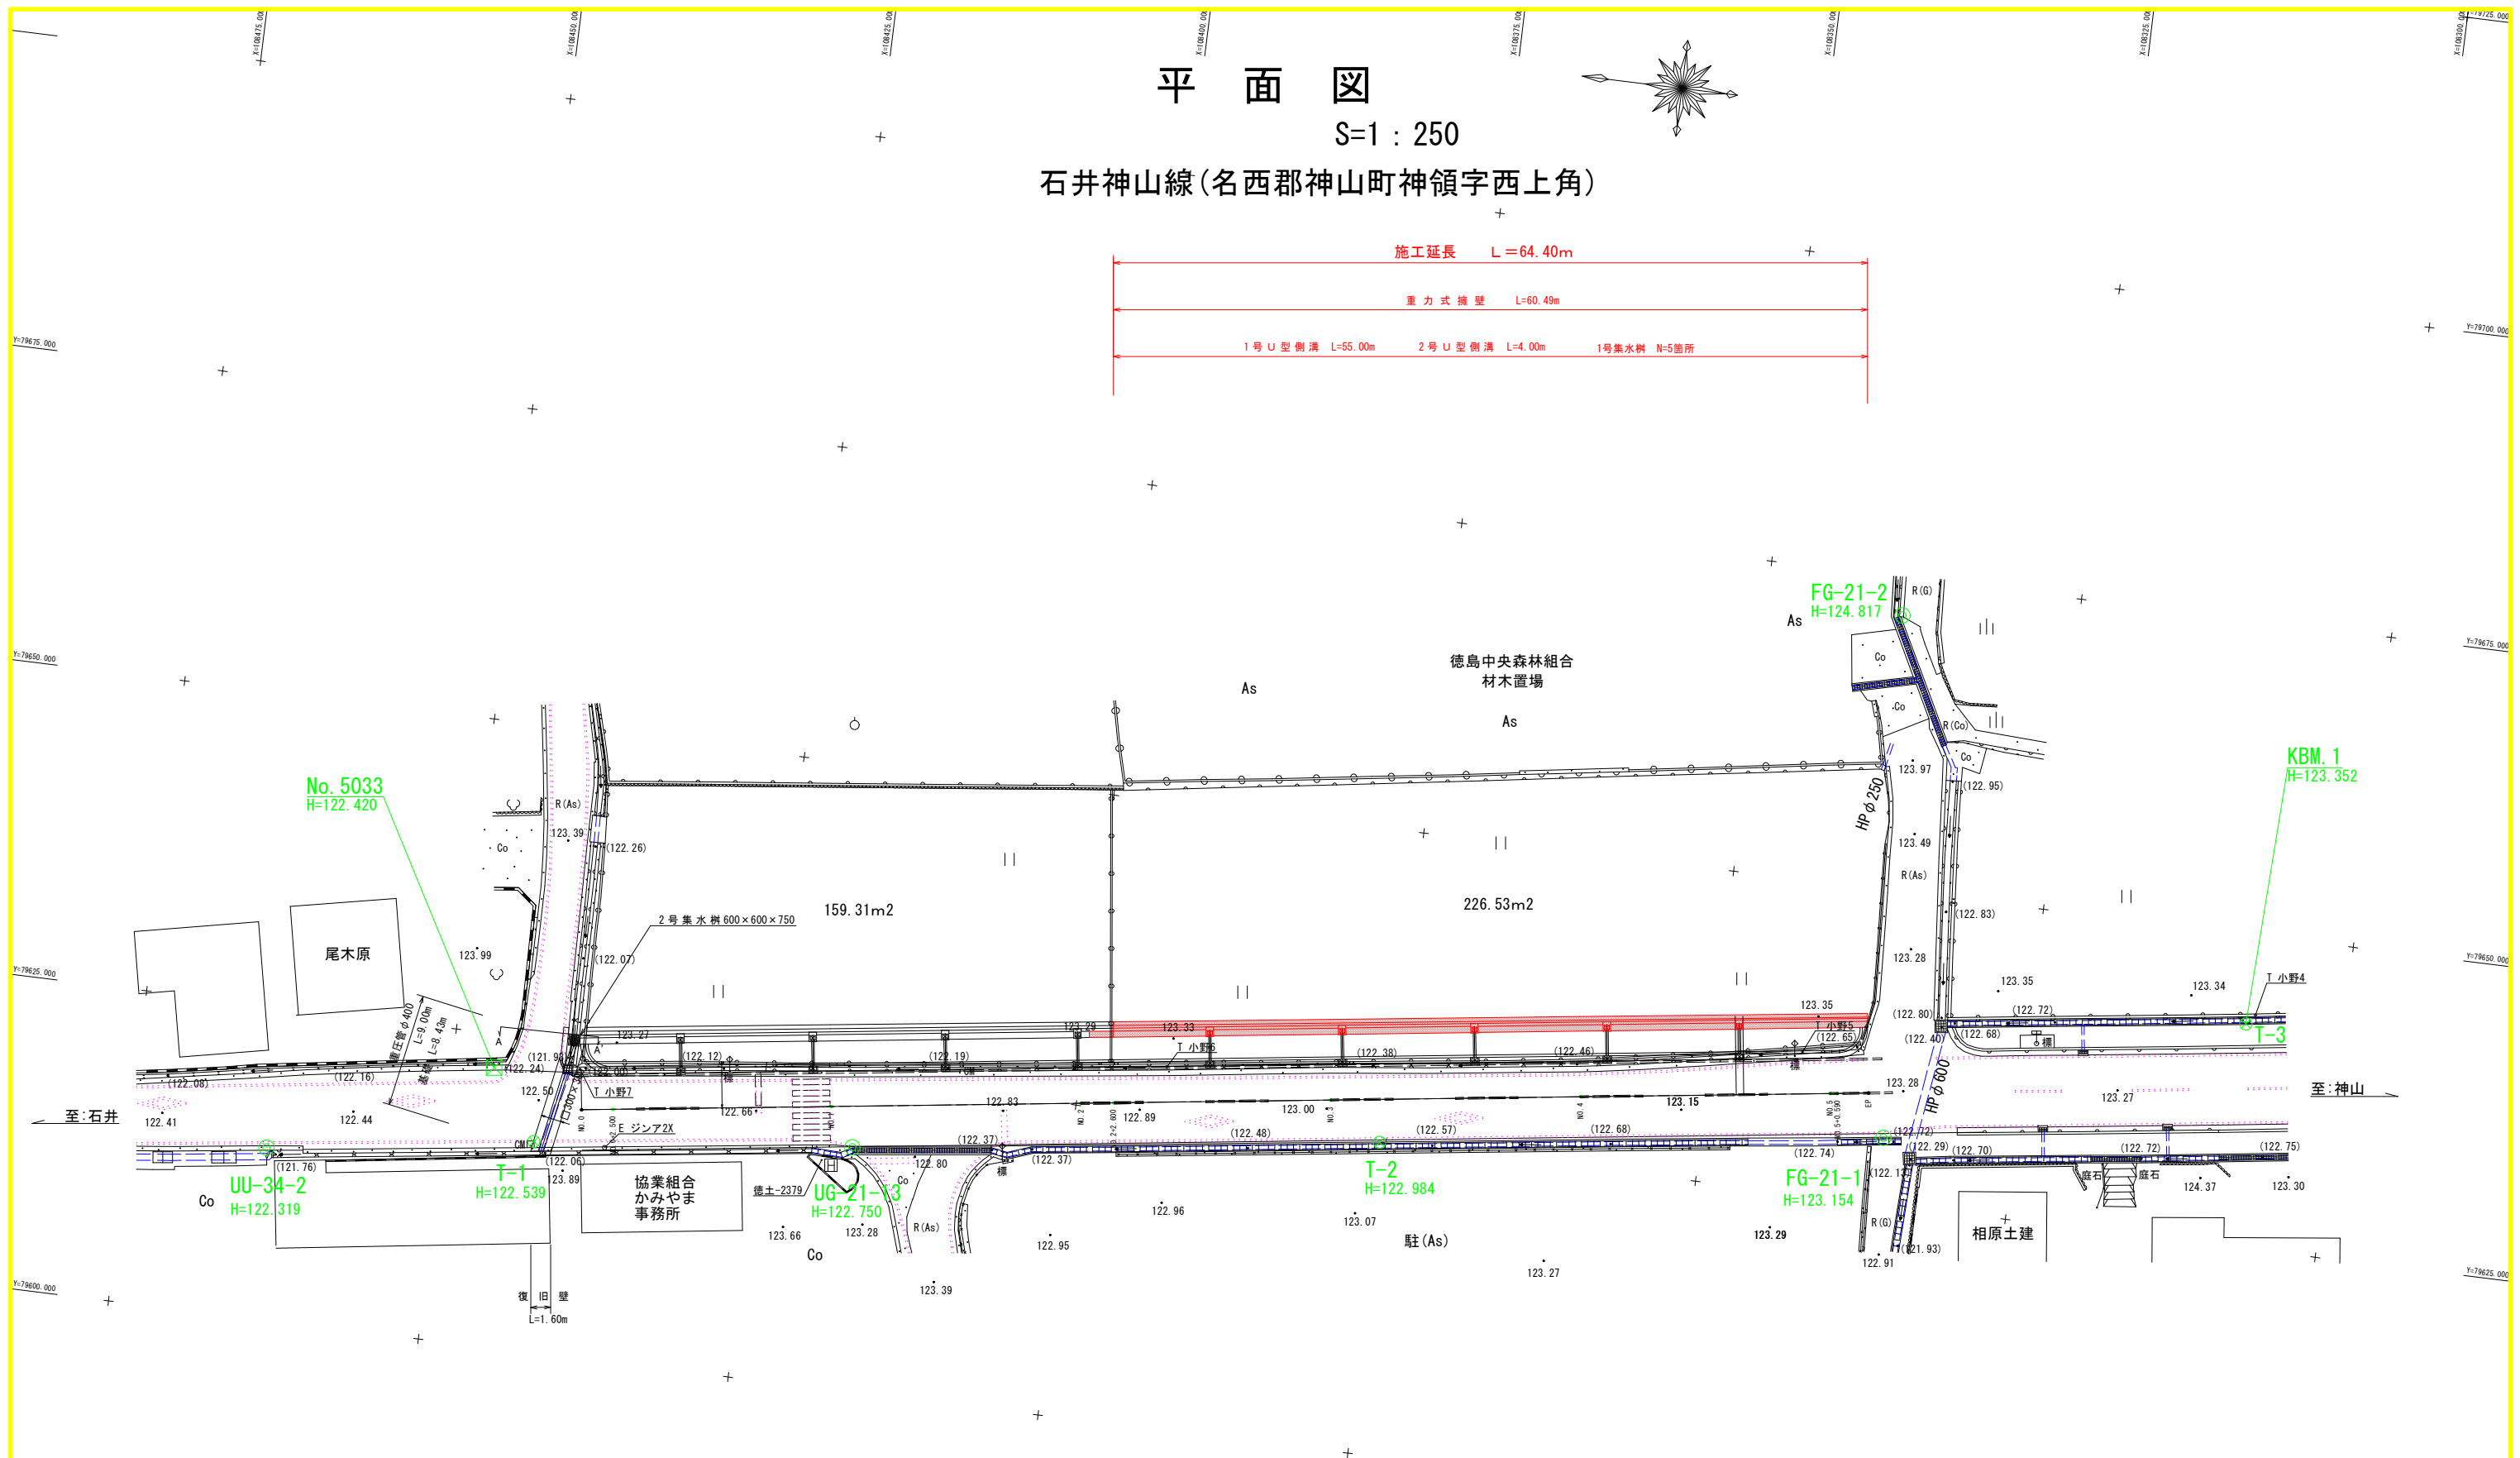


平面図
S=1 : 250
石井神山線(名西郡神山町神領字西上角)

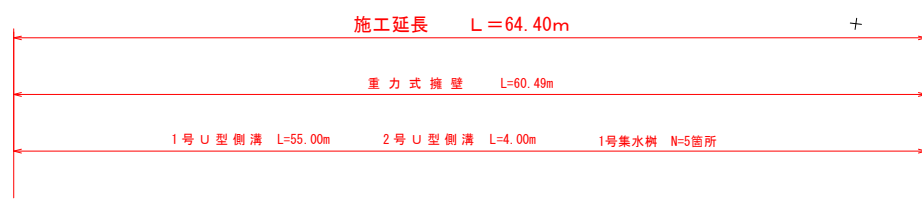

与点基準点座標一覧表

点番	点名	X座標	Y座標	標高	杭種	備考
1	FG-21-1	108335.503	79630.278	123.154	金属杭	直排水準値
2	FG-21-2	108339.084	79671.976	124.817	金属杭	直排水準値
4	UG-21-13	108417.383	79619.461	122.750	金属杭	直排水準値
5	UG-34-2	108463.931	79613.711	122.319	金属杭	直排水準値
10	No.5033	108446.619	79622.312	122.420	金属杭	与点水準点(道路図標点)

4級基準点座標一覧表

点番	点名	X座標	Y座標	標高	杭種	備考
1	T-1	108442.754	79616.809	122.539	金属杭	直排水準値
8	T-2	108375.497	79624.996	122.984	金属杭	直排水準値
9	T-3(KBM.1)	108307.791	79642.989	123.352	金属杭	直排水準値

IP	1P間方向角	1A	R	曲	TL	SL	表	CL	1P間距離	X座標	Y座標
No.0	172-15-28								103.091	108439.257	79619.803
EP									103.091	108439.257	79619.803

中心線座標一覧表

点名	X座標	Y座標
No.0	108439.257	79619.803
EP	108337.106	79633.691
No.0+2.500	108436.780	79626.140
No.1	108419.439	79622.497
No.2	108399.422	79625.192
No.2+2.600	108397.045	79625.542
No.3	108379.804	79627.886
No.4	108359.996	79630.580
No.5	108340.169	79633.275
No.5+0.500	108339.584	79633.354

控え杭座標一覧表


点名	X座標	Y座標
No.0	108439.257	79619.803
No.0+2.500	108436.780	79626.140
No.1	108419.439	79622.497
No.2	108399.422	79625.192
No.2+2.600	108397.045	79625.542
No.3	108379.804	79627.886
No.4	108359.996	79630.580
No.5	108340.169	79633.275
No.5+0.500	108339.584	79633.354

実施設計図面

業務名	R7徳土 石井神山線 神・神領西上角 歩道工事(2)		
路線名等	石井神山線		
工事箇所	名西郡神山町神領字西上角(第2分割)		
図面名	平面図		
縮尺	S=1:250	図面番号	1/6
会社名			
事業者名	徳島県 東部県土整備局(徳島)		

縦断面図


V=1:100
H=1:250

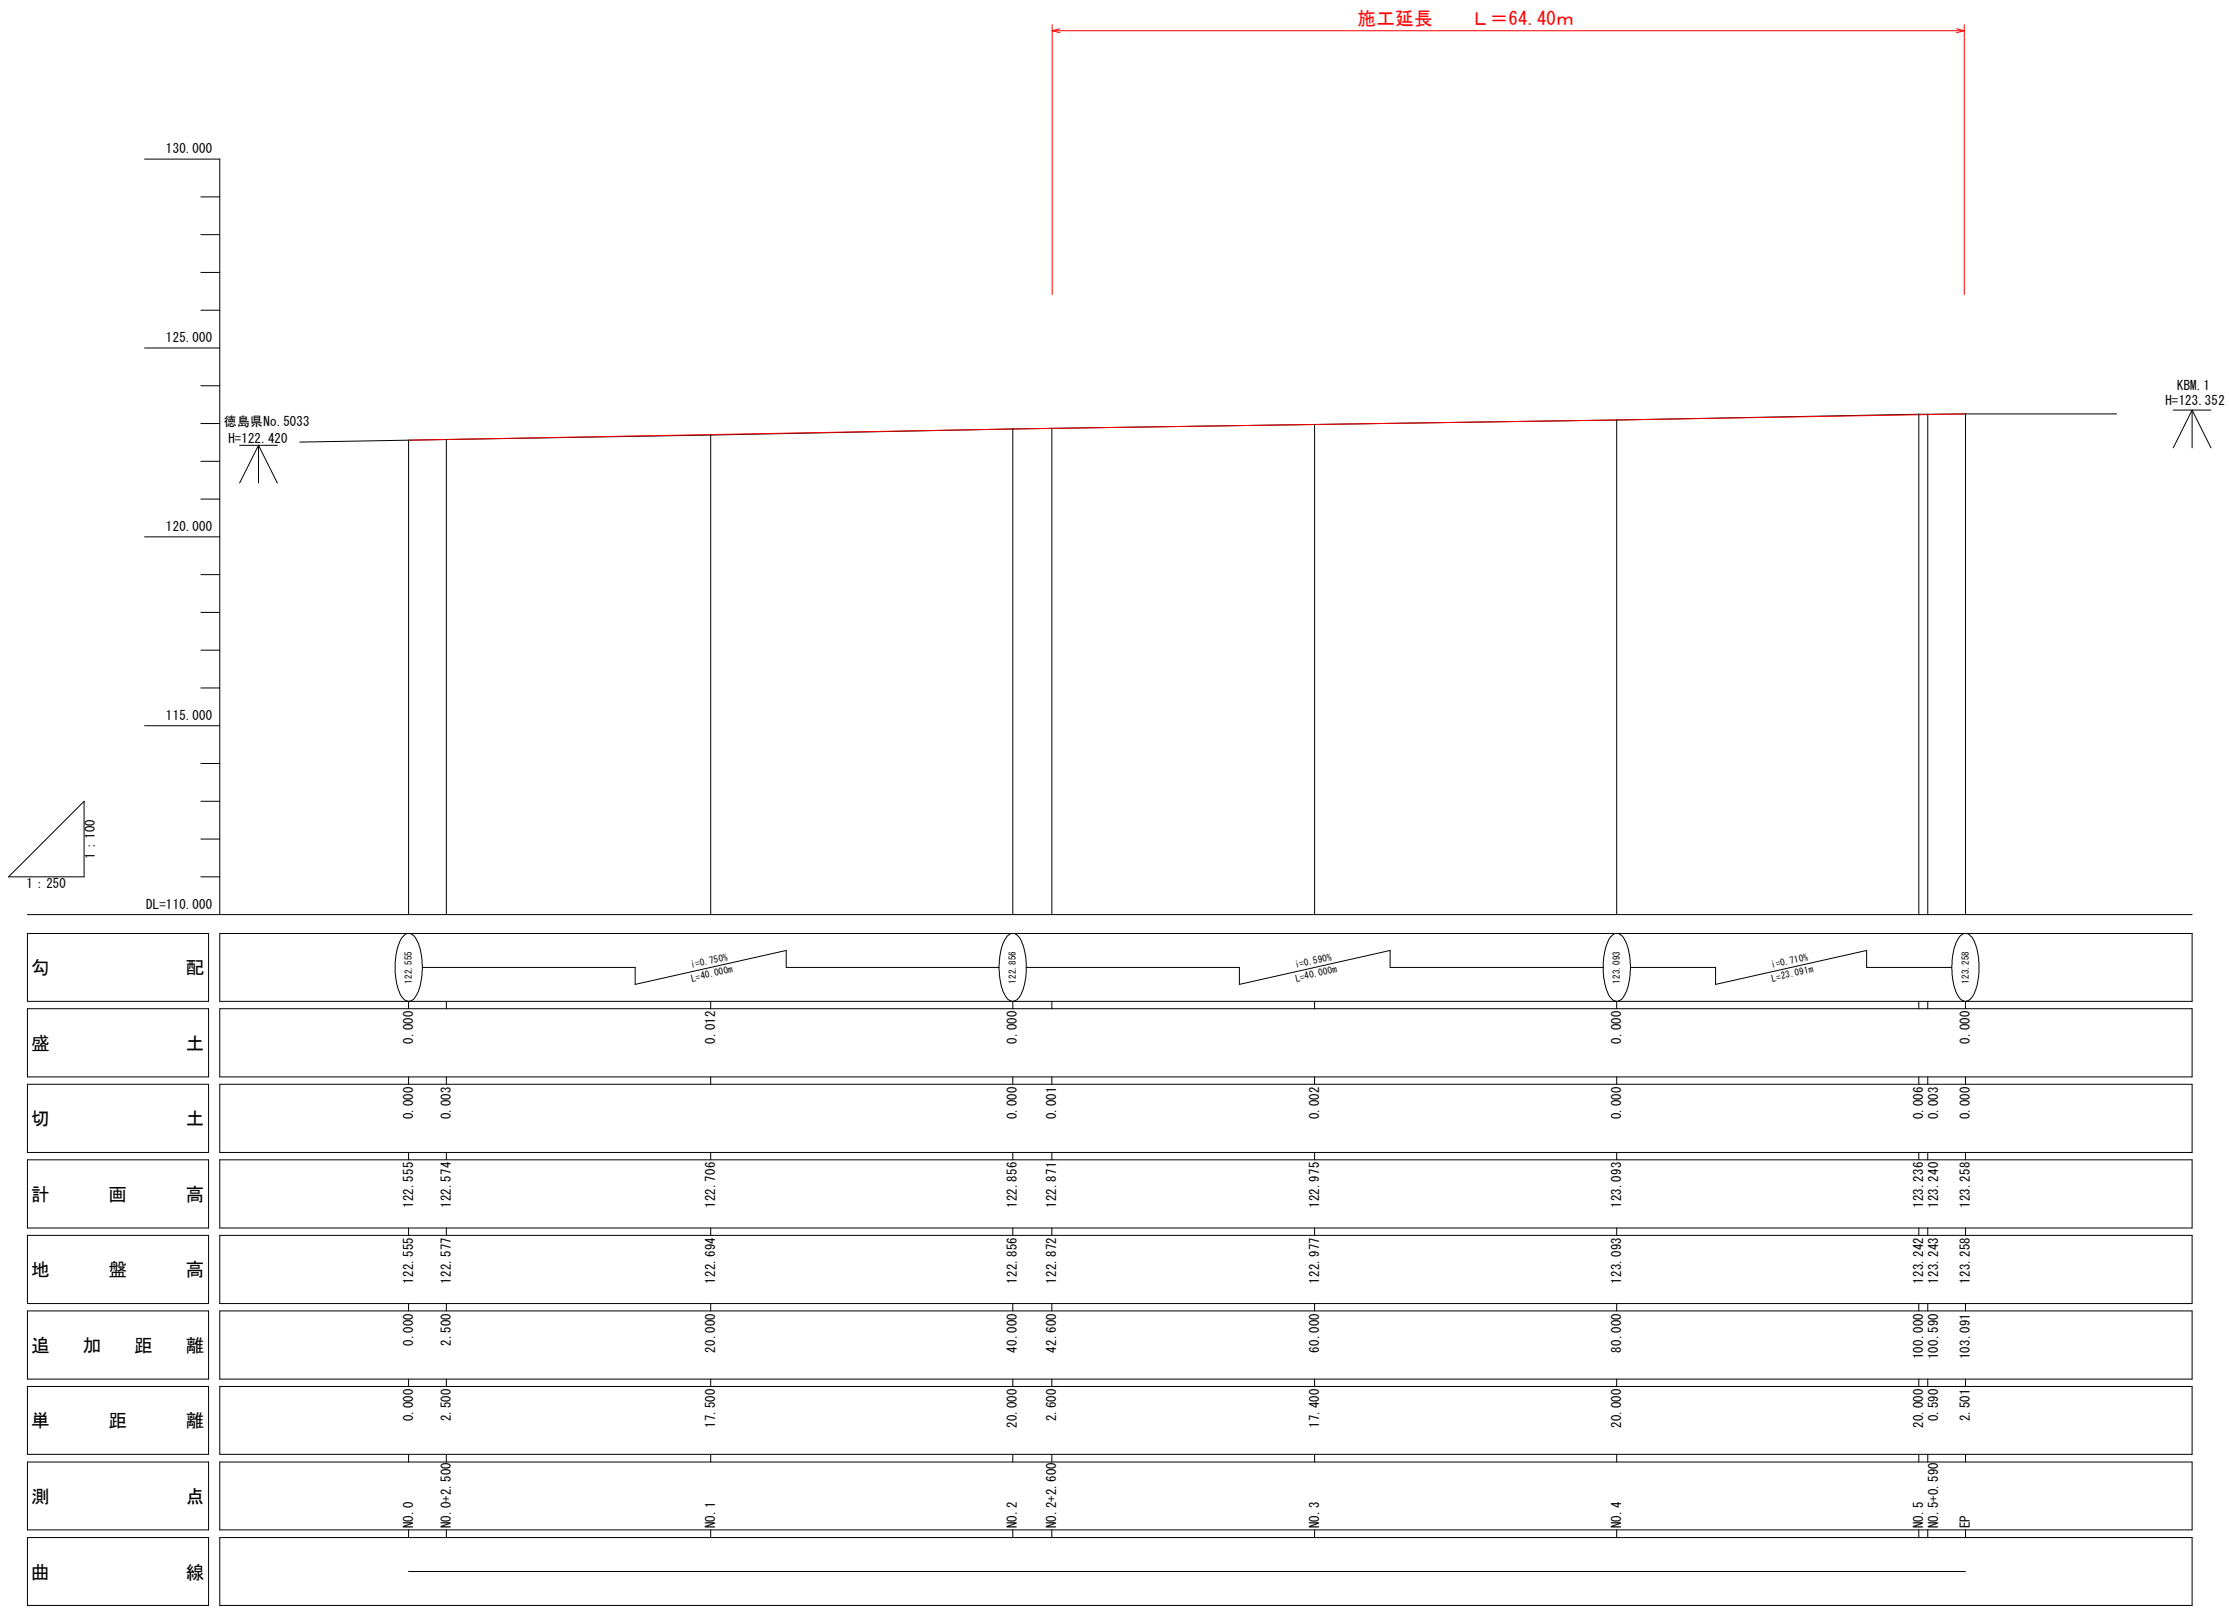

実施設計図面			
業 務 名	R 7 徳土 石井神山線 神・神領西上角 歩道工事（2）		
路線名等	石井神山線		
工事箇所	名西郡神山町神領字西上角（第2分割）		
図 面 名	縦断面図		
縮 尺	図 示	図面番号	2 / 6
会 社 名			
事業者名	徳島県 東部県土整備局〈徳島〉		







S=1:50

GH=122.977
FH=122.975

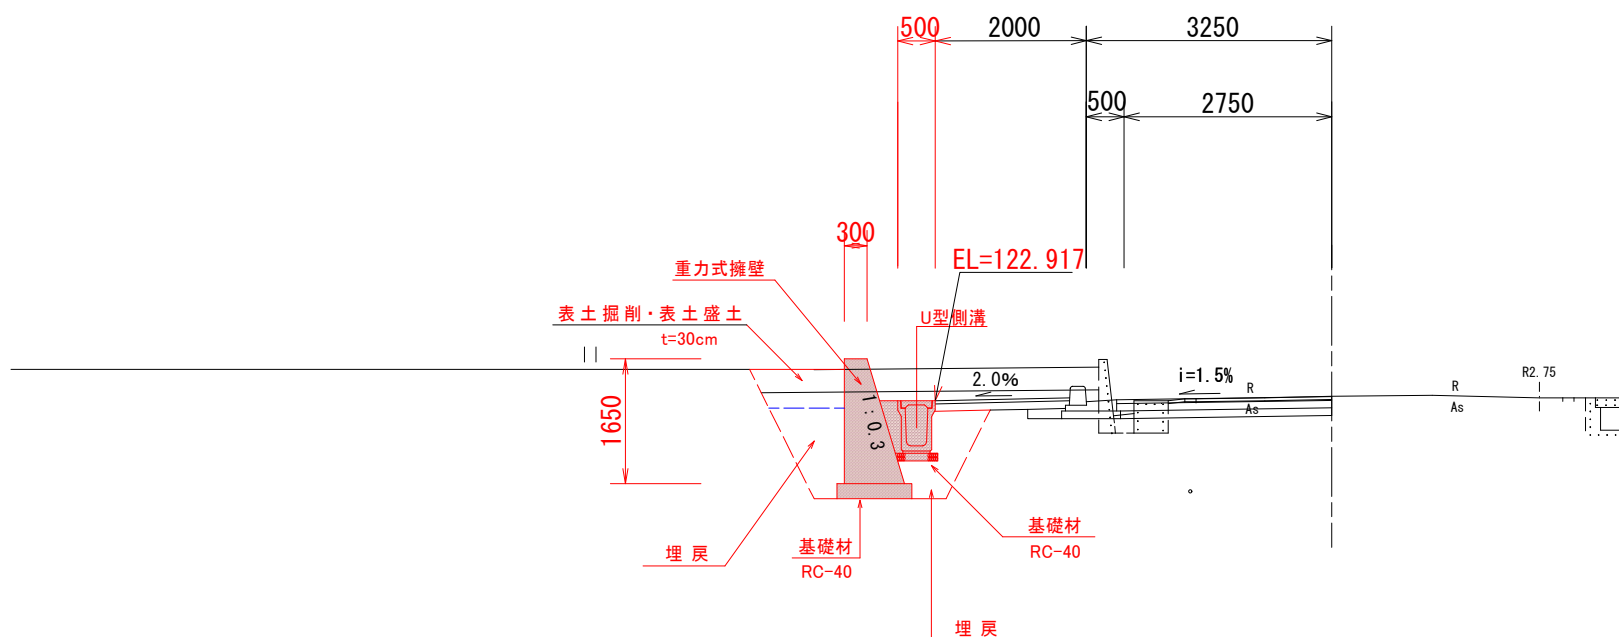

業務名	R7徳土 石井神山線 神・神領西上角 歩道工事（2）		
路線名等	石井神山線		
工事箇所	名西郡神山町神領字西上角（第2分割）		
図面名	標準断面図		
縮尺	図示	図面番号	3 / 6
会社名			
事業者名	徳島県 東部県土整備局（徳島）		

横断面図 其の1
S=1/100

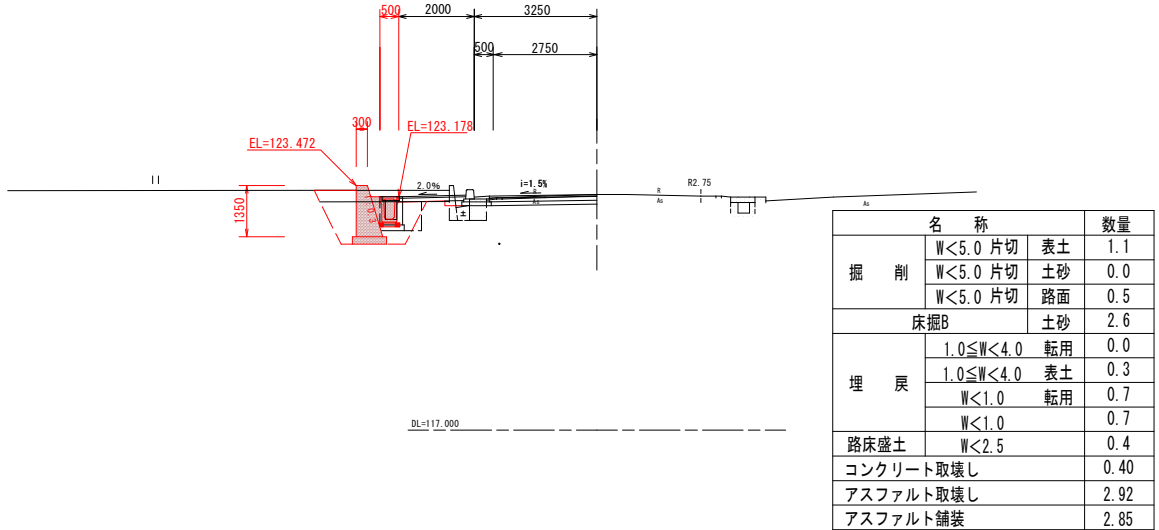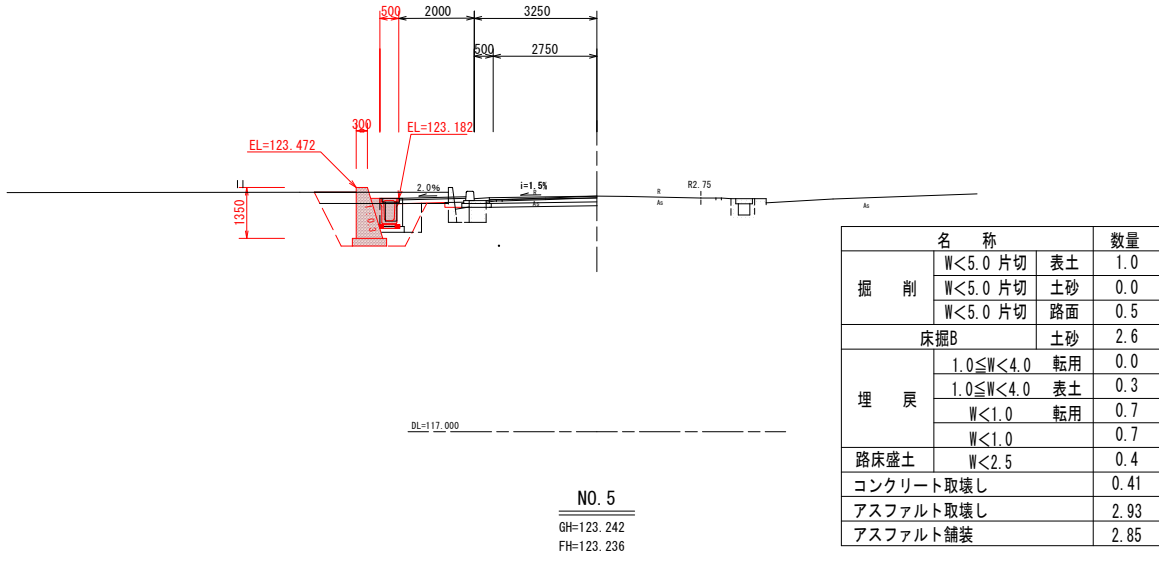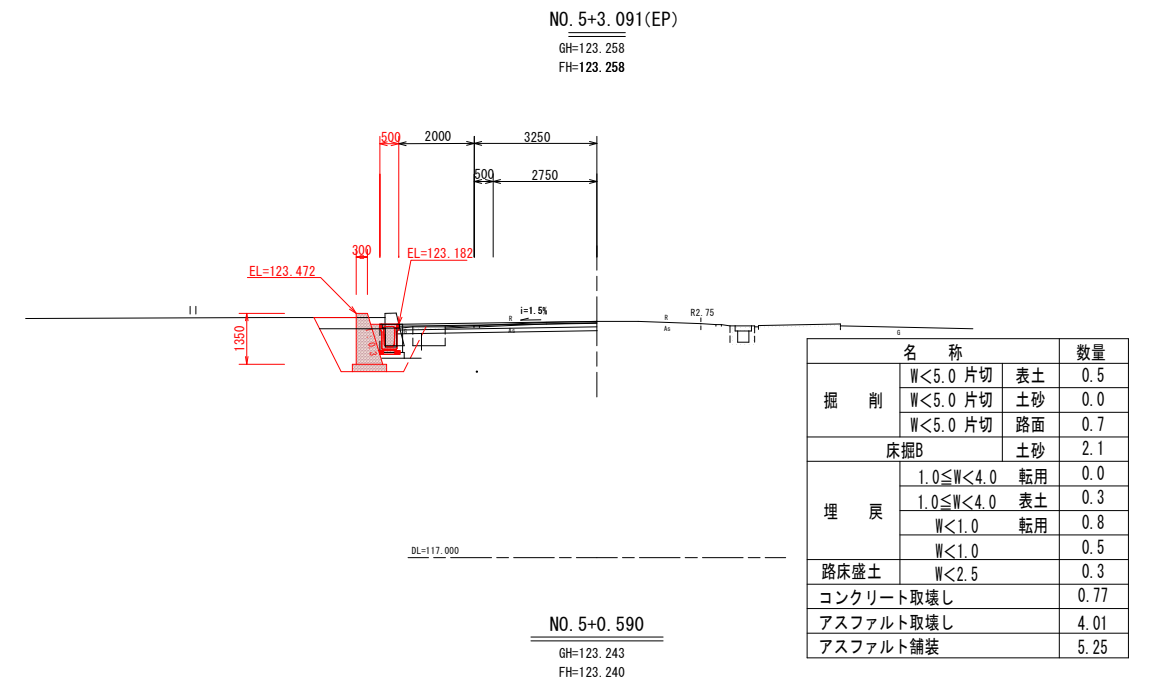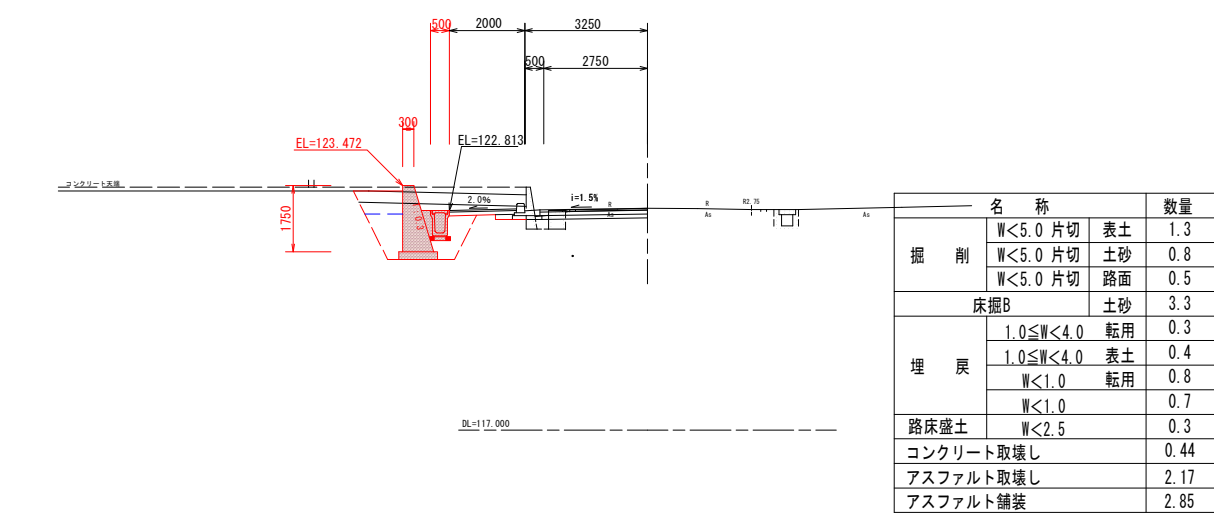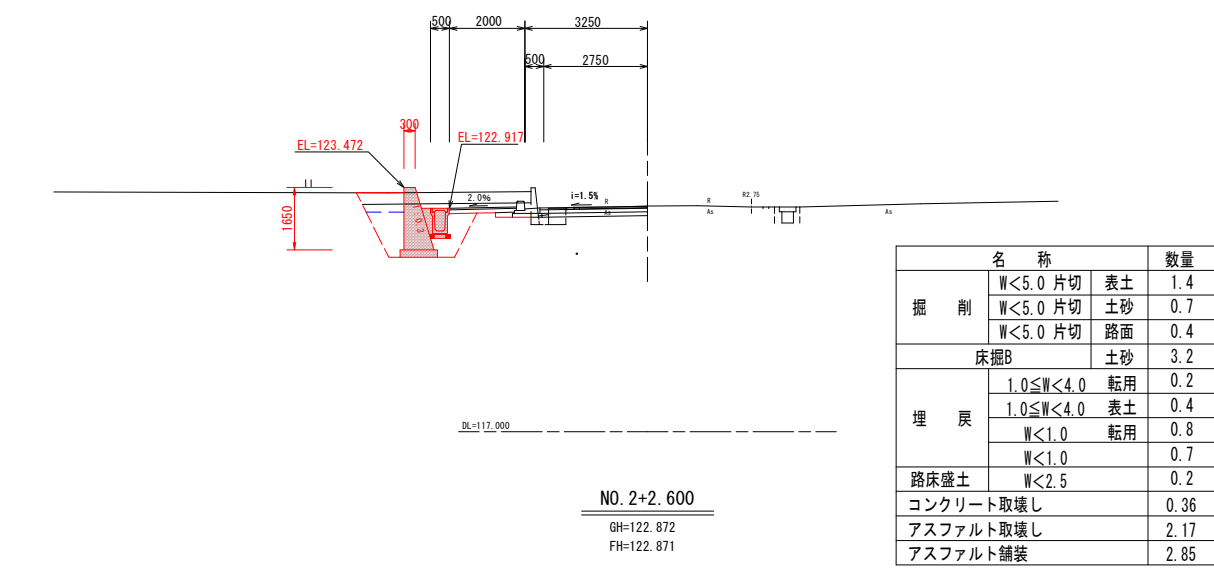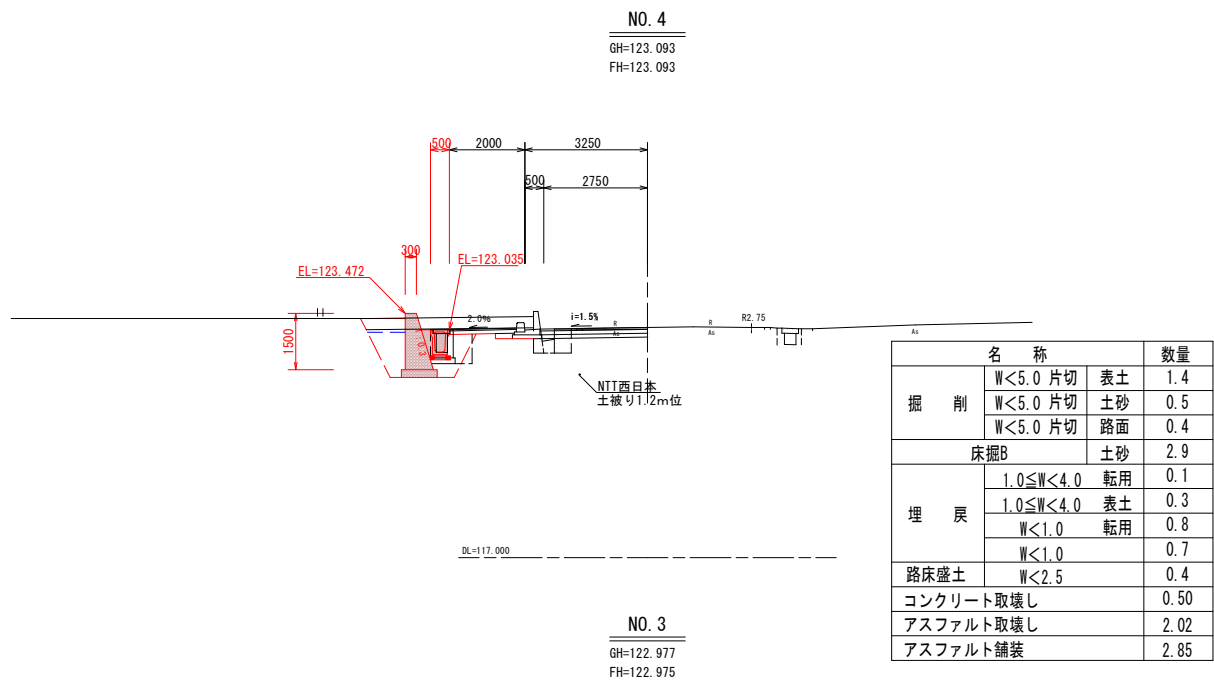


実施設計図面

業務名	R7徳土 石井神山線 神・神領西上角 歩道工事(2)		
路線名等	石井神山線		
工事箇所	名西郡神山町神領西上角(第2分割)		
図面名	横断面図 其の1		
縮尺	S=1:100	図面番号	4 / 6
会社名			
事業者名	徳島県 東部県土整備局(徳島)		

重力式擁壁

S=1：20

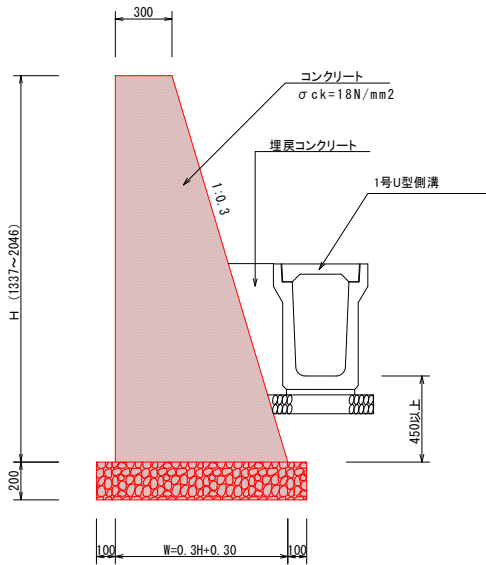


重力式擁壁 (H≤2500) 1.0m当り				
名 称	規 格	単 位	算 式	
H	H ≤ 2500	mm		
コンクリート	σck ≥ 18N/mm2	m3	(0.300+2+0.30+H)*1/2*H*1.00	
型 枠	無筋構造物	m2	(1.000+1.044)*H*1.00	
基礎材	RC40 t=200mm	m2	(0.30+H+0.500)*1.00	
基面整正	土砂	m2	(0.30+H+0.500)*1.00	

重力式擁壁 (H≤2500) 1.0m当り				
H	W	コンクリート	型 枠	基礎砕石
1.35	0.705	0.678	2.76	0.905
1.50	0.750	0.788	3.07	0.950
1.65	0.795	0.903	3.37	0.995
1.75	0.825	0.984	3.58	1.025
1.90	0.870	1.112	3.88	1.070
2.05	0.915	1.245	4.19	1.115

2号U型側溝


S=1：20

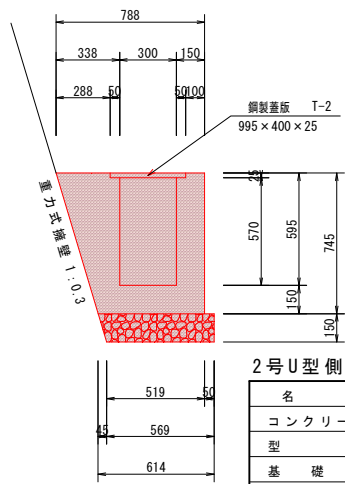

2号U型側溝 1.0m当り				
名 称	規 格	単 位	数 量	
コンクリート	σck ≥ 18N/mm2	m3	0.329	
型 枠	小型構造物	m2	2.24	
基礎材	RC-40 t=150	m2	0.59	
鋼製蓋版	T-2 995*400*25	枚	1.0	

1号U型側溝



S=1：20

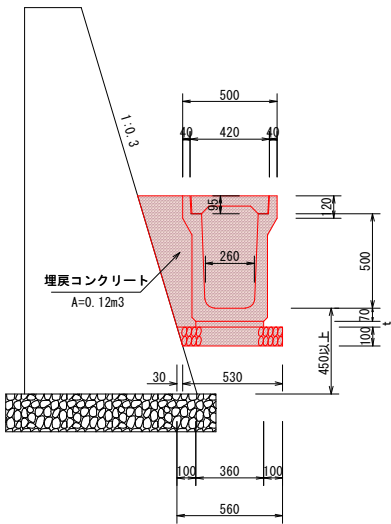

1号U型側溝 10.0m当り				
名 称	規 格	単 位	数 量	
U型側溝	1種 300 C	個	5.0	
敷モルタル		m3	0.108	
基礎材	RC-40 t=100mm	m2	5.45	
側溝蓋	1種 300	枚	20.0	
埋戻コンクリート	σck ≥ 18N/mm2	m3	1.20	

田面排水詳細図

S=1：20

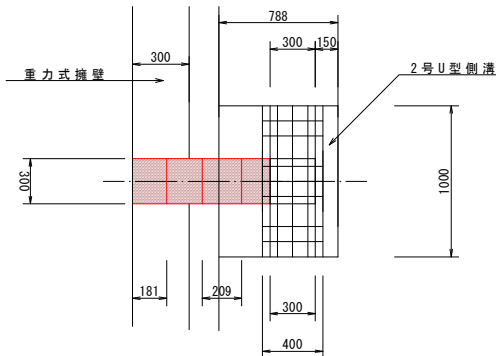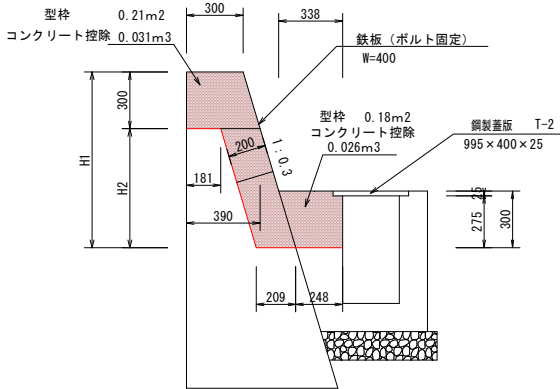


1号集水樹


S=1:20

300×300

平面図

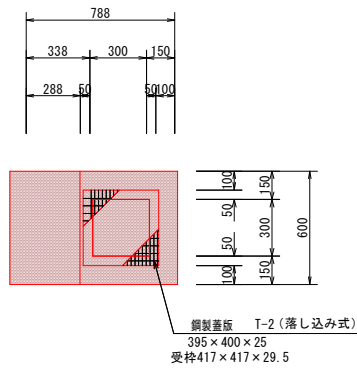

断面図

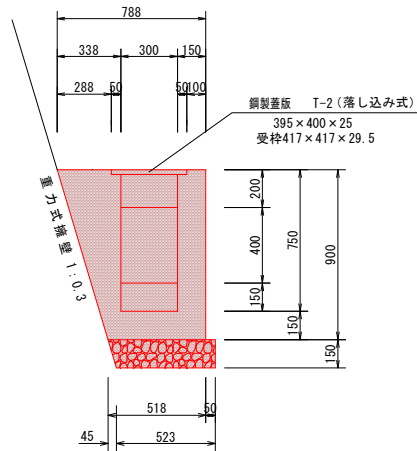

1号集水樹 1.0箇所当り				
名 称	規 格	単 位	数 量	
コンクリート	σck ≥ 18N/mm2	m3	0.247	
型 枠	小型構造物	m2	2.79	
基礎材	RC-40 t=150	m2	0.38	
鋼製蓋版	T-2 395*400*25 落し込み式	枚	1.0	

材 料 表 1.0箇所当り				
H1	H2	コンクリート	型 枠	鉄 板
1.207	0.907	0.088	0.59	0.95
0.965	0.665	0.073	0.48	0.69
0.958	0.658	0.072	0.48	0.69
0.590	0.290	0.049	0.33	0.30


コンクリート控除合計 0.282m3
型枠追加 1.88m2

実施設計図面

業 務 名	R7徳土 石井神山線 神・神領西上角 歩道工事(2)		
路線名等	石井神山線		
工事箇所	名西郡神山町神領字西上角(第2分割)		
図 面 名	構造図 其の2		
縮 尺	図 示	図面番号	5 / 6
会 社 名			
事業者名	徳島県 東部県土整備局〈徳島〉		


重力式擁壁展開図

V=1:50
H=1:200

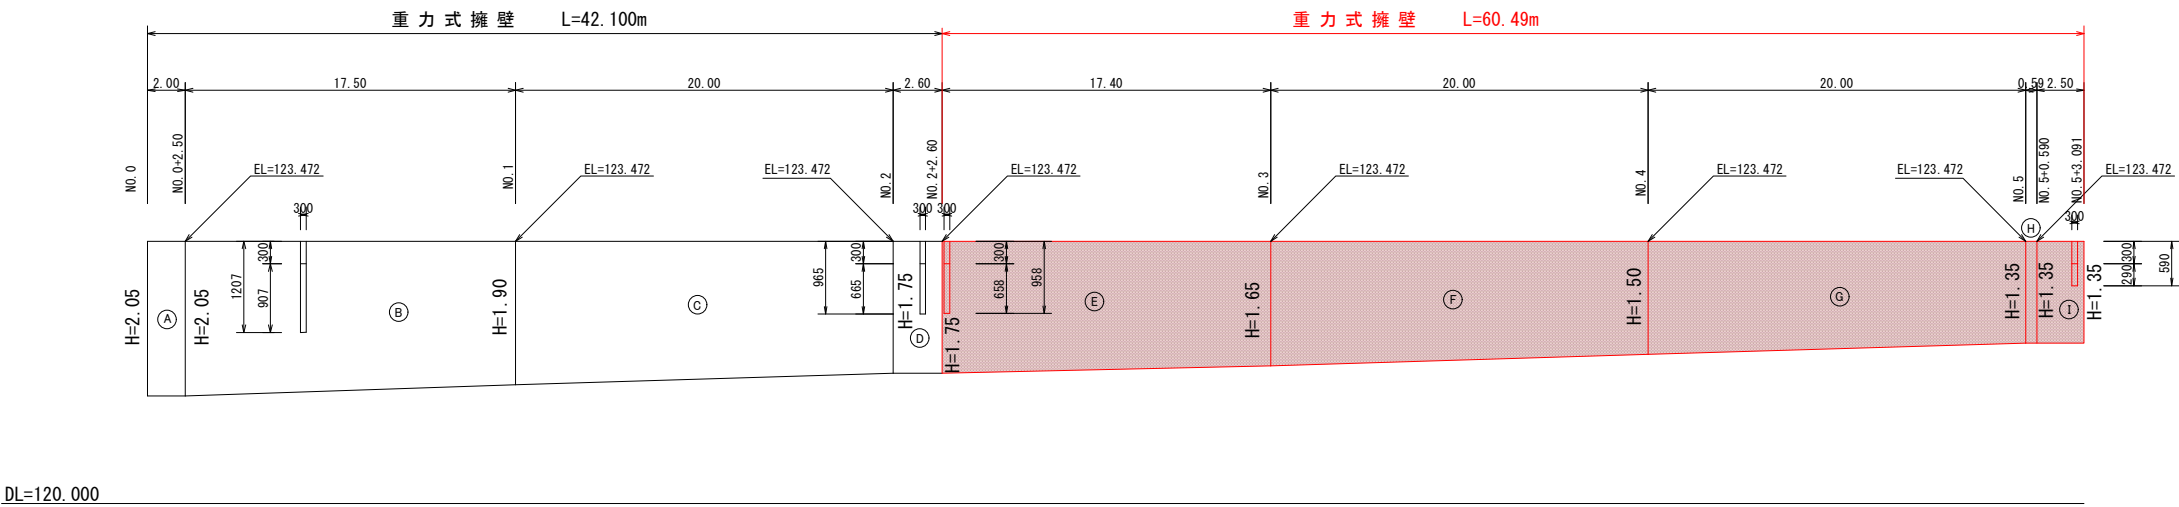

U型側溝展開図

V=1:50
H=1:200

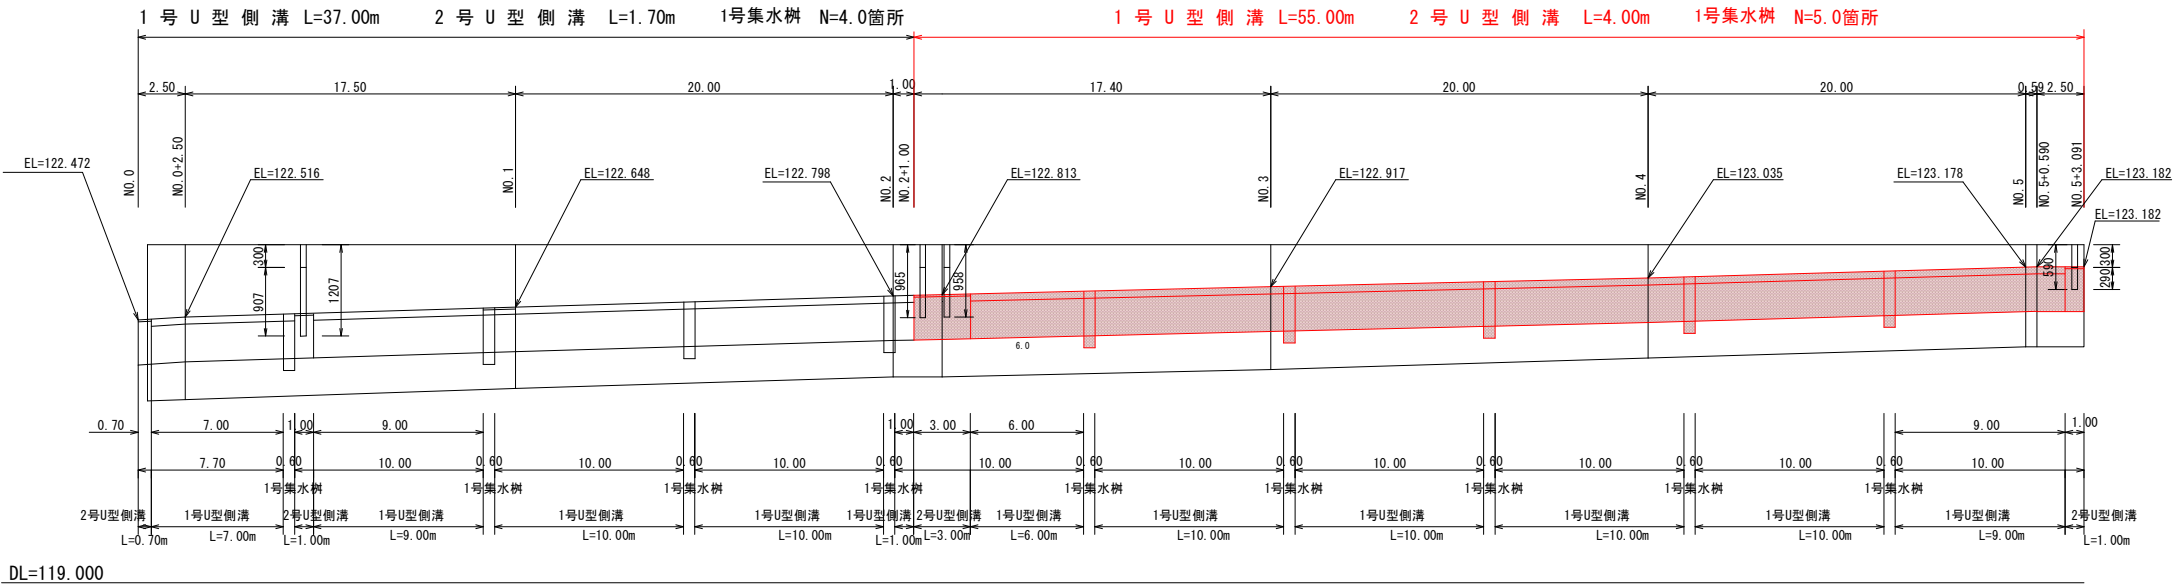

実施設計図面			
業務名	R7徳土 石井神山線 神・神領西上角 歩道工事(2)		
路線名等	石井神山線		
工事箇所	名西郡神山町神領字西上角(第2分割)		
図面名	展開図		
縮尺	図示	図面番号	6 / 6
会社名			
事業者名	徳島県 東部県土整備局〈徳島〉		