



津田小橋 作業用足場設置計画図(参考図)


側面図 S=1:100

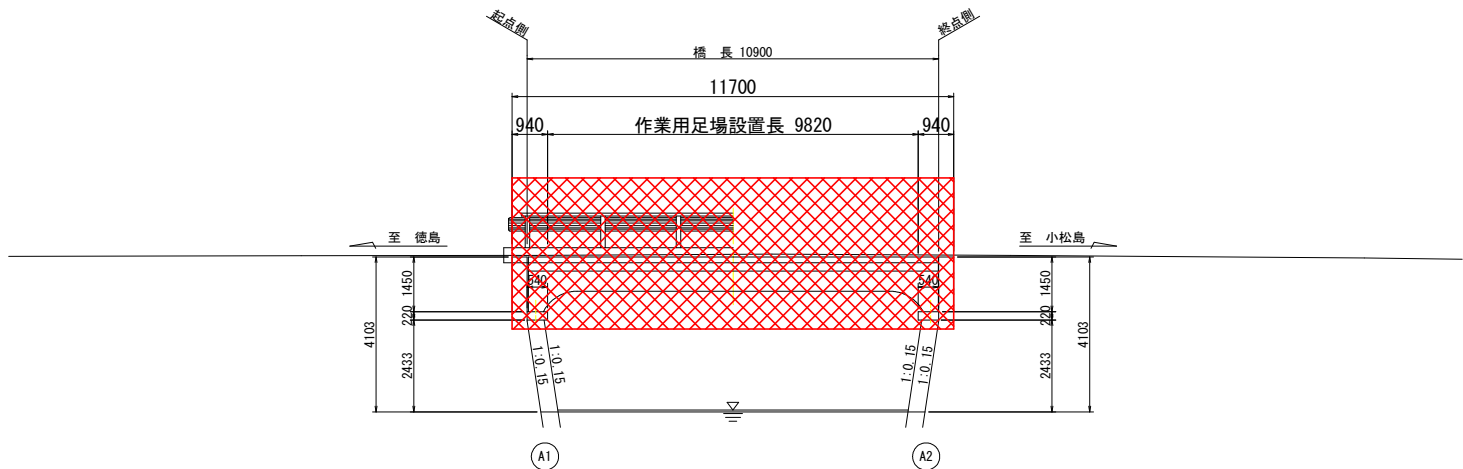

断面図 S=1:50

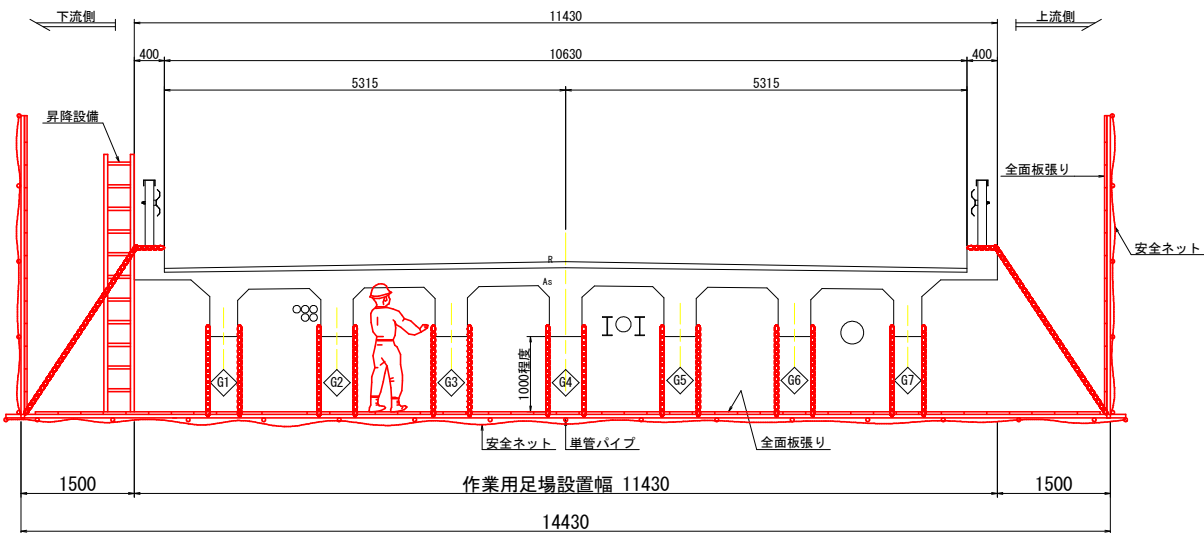

平面図 S=1:100

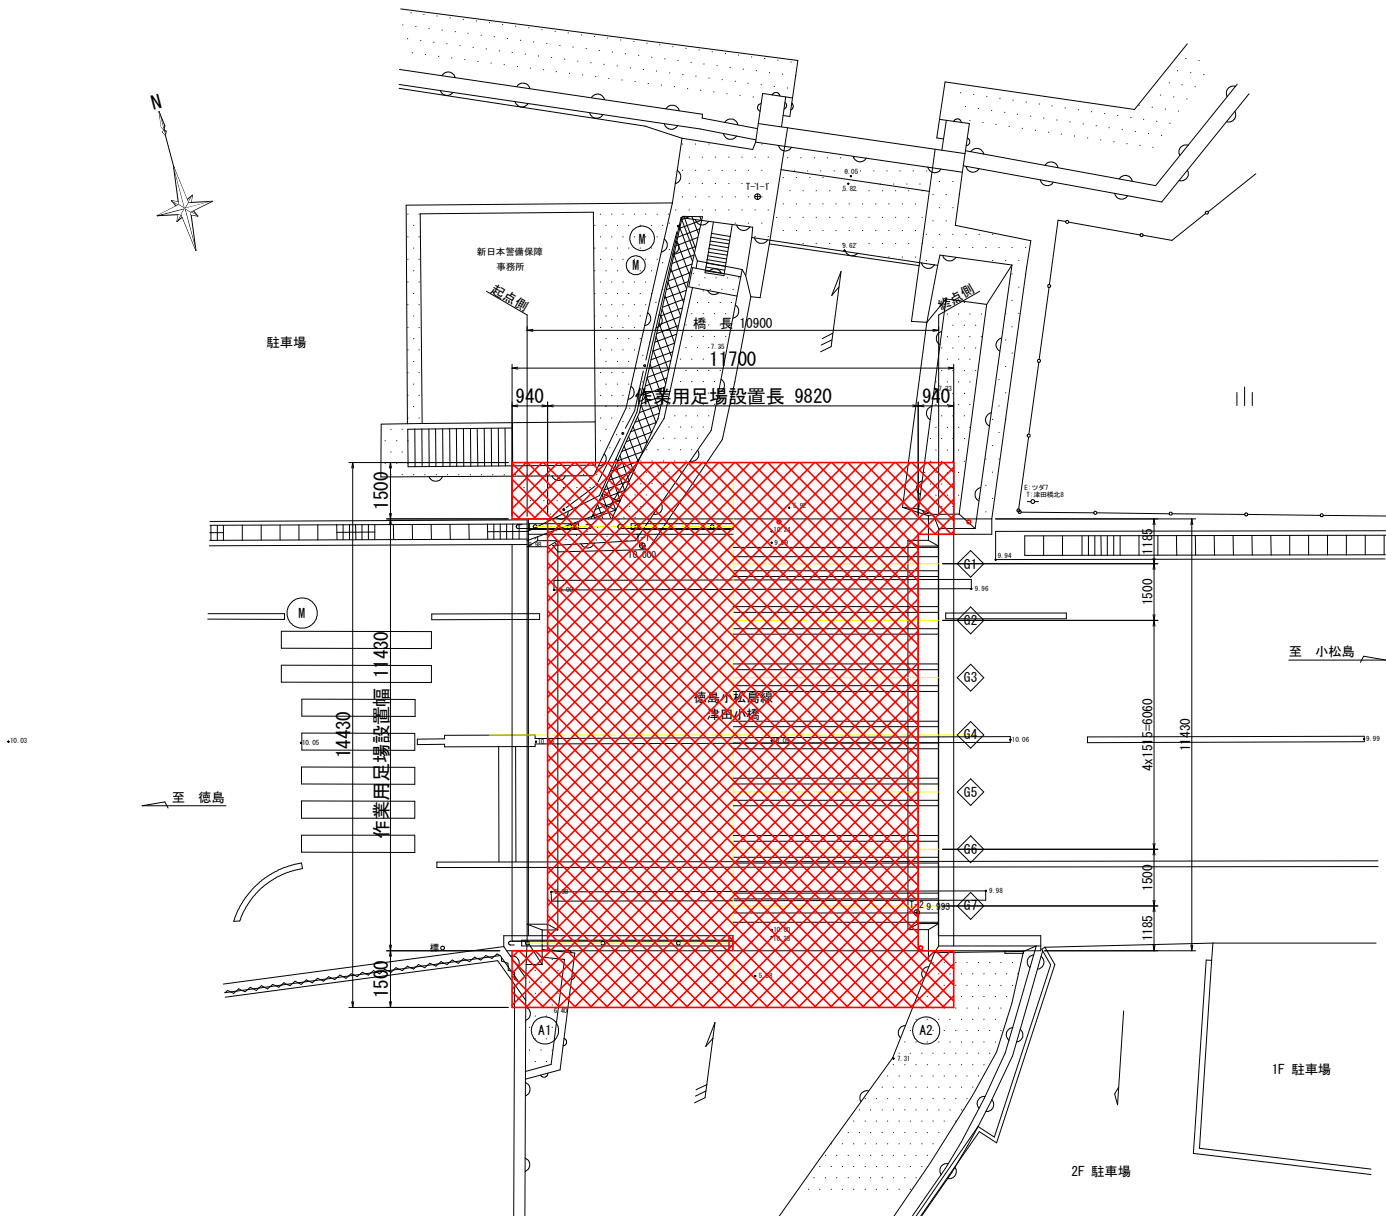


- 注記)
1. 本図面は参考図のため、工事着手に際しては施工者にて検討のこと。
 2. 昇降設備の入り口には、第三者が立ち入りできないように安全対策を施すこと。
 3. RC部材に設置する吊りチェーンのアンカー等は、今後の修繕工事に再使用できるよう、材質をステンレスとし残置することも発注者と協議のこと。

(参考図)				
工事名	R7 徳土 徳島小松島線(津田小橋) 徳・新浜～津田浜之 橋梁修繕工事			
路線名等	徳島小松島線			
工事箇所	徳島市新浜町～津田浜之町(津田小橋)			
図面名	作業用足場設置計画図(参考図)			
縮尺	図示	図面番号	1 / 9	
年度	令和7年度			
事業者名	徳島県東部県土整備局<徳島>			


津田小橋 施工要領図(参考図)

側面図 S=1:100

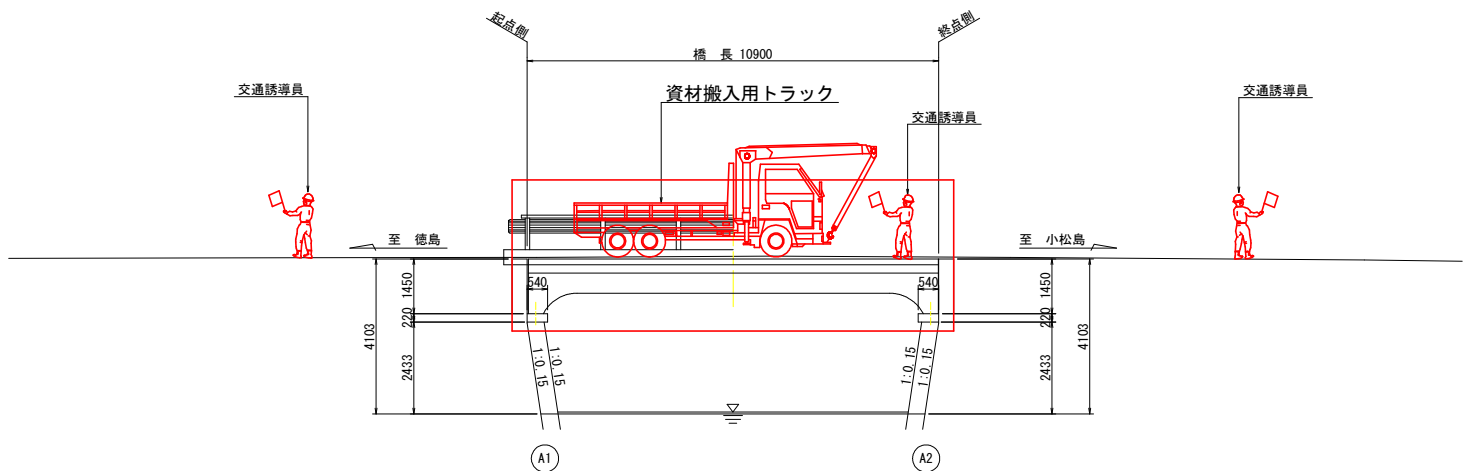


資材搬入・搬出時


断面図 S=1:50

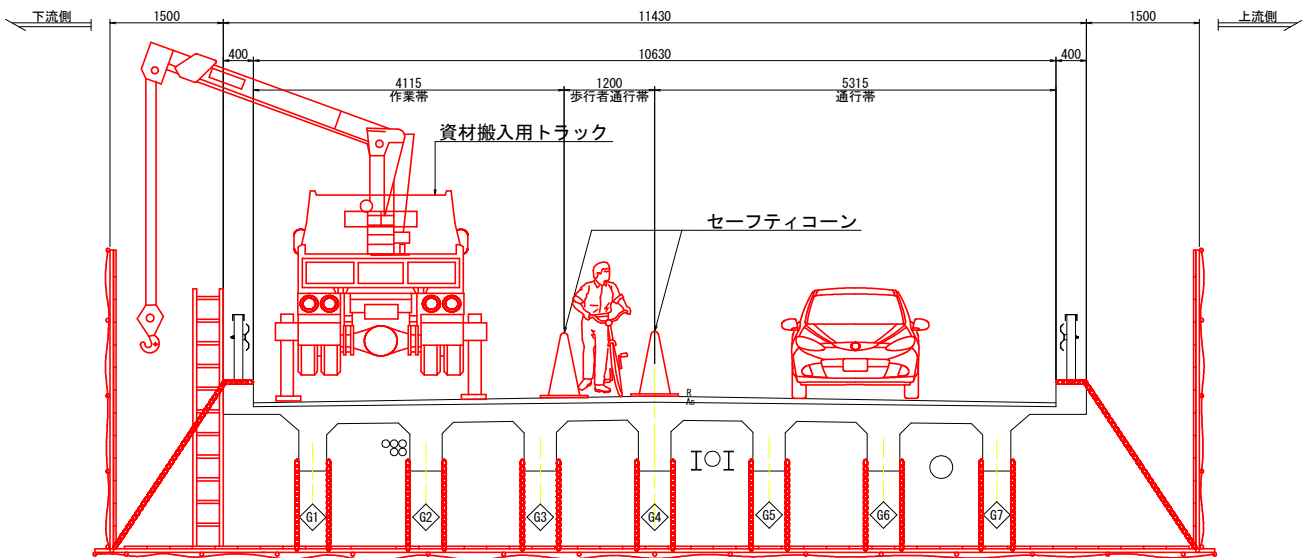

平面図 S=1:100

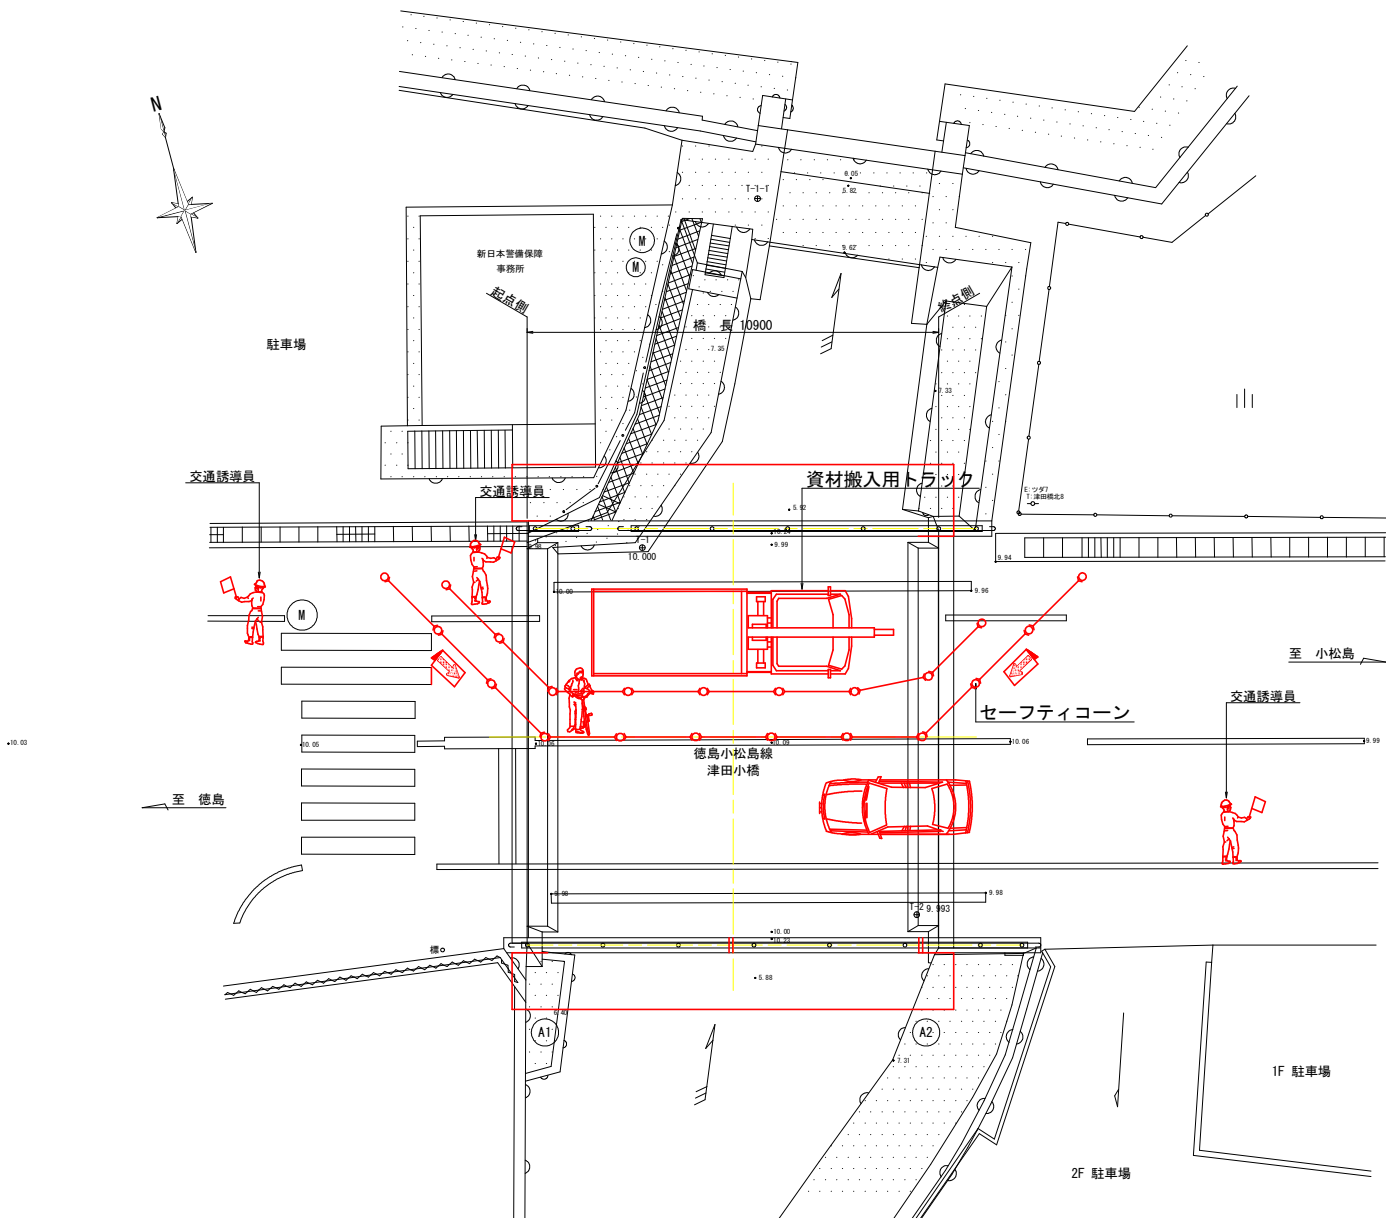

工事概略施工手順

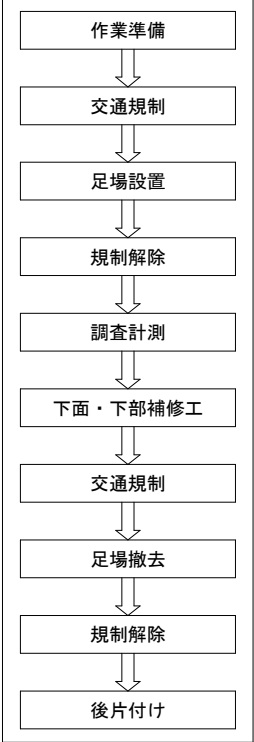

注記
1. 本図面は参考図のため、工事着手に際しては施工者にて検討のこと。
2. 足場材等の資材搬入時は片側通行規制を基本としているが、現地状況および施工状況等によっては、発注者と協議の上適宜対応のこと。
3. 歩行者および自転車等は規制内を通行帯として計画している。



(参考図)

工事名	R7 徳土 徳島小松島線(津田小橋) 徳・新浜～津田浜之 橋梁修繕工事		
路線名等	徳島小松島線		
工事箇所	徳島市新浜町～津田浜之町(津田小橋)		
図面名	施工要領図(参考図)		
縮尺	図示	図面番号	2 / 9
年度	令和7年度		
事業者名	徳島県東部県土整備局<徳島>		

津田小橋 損傷調査図(1/5) S=1 : 50

第1径間 主桁展開図(G1-G4)

断面図

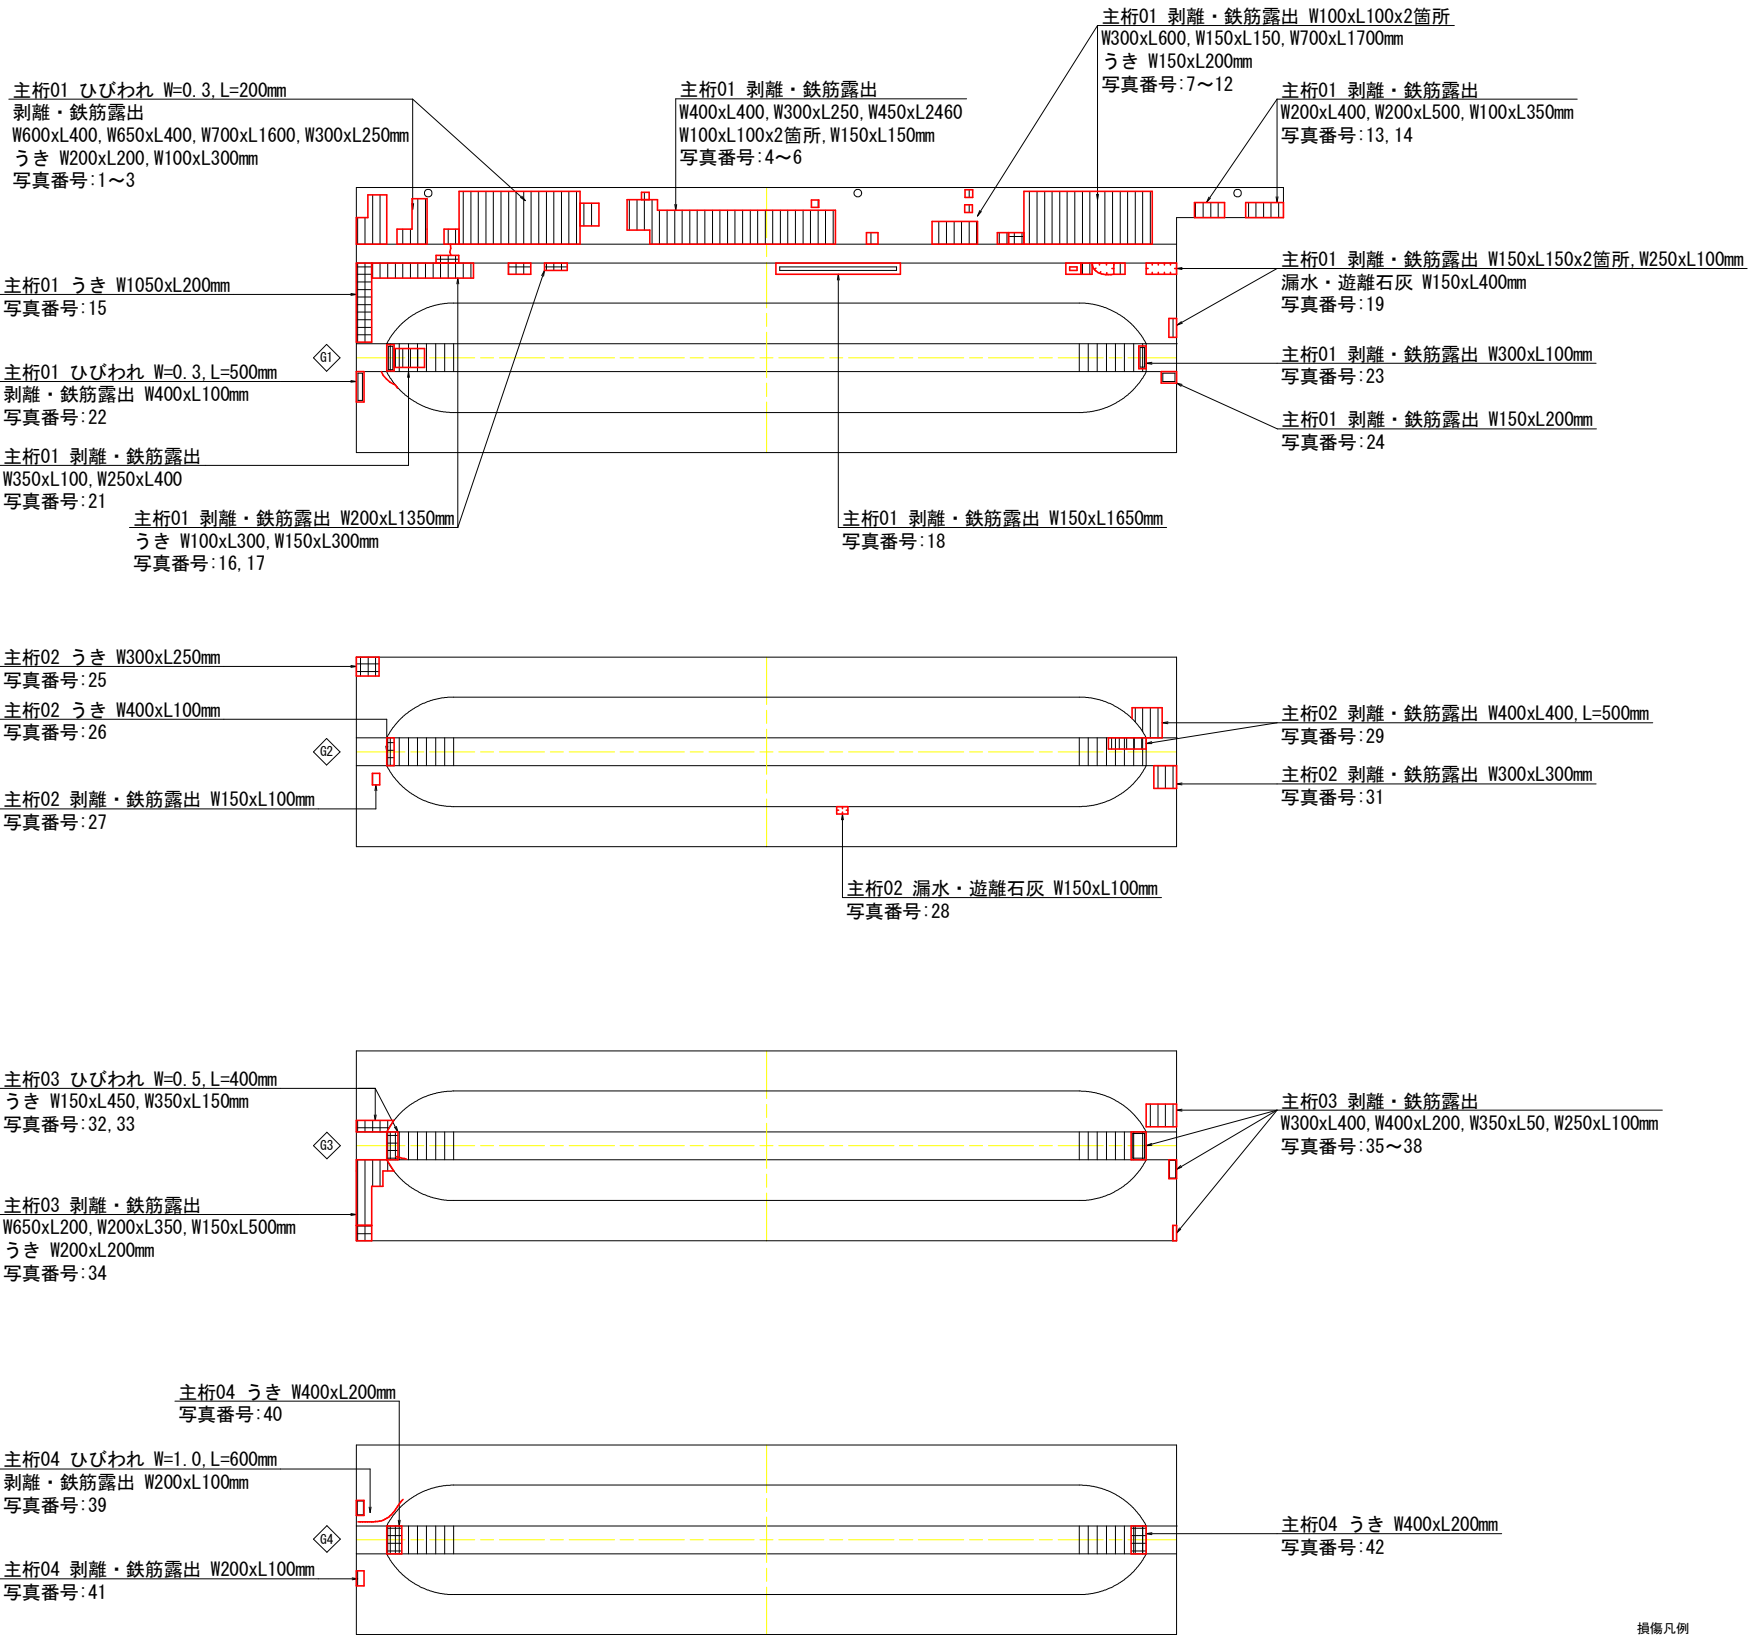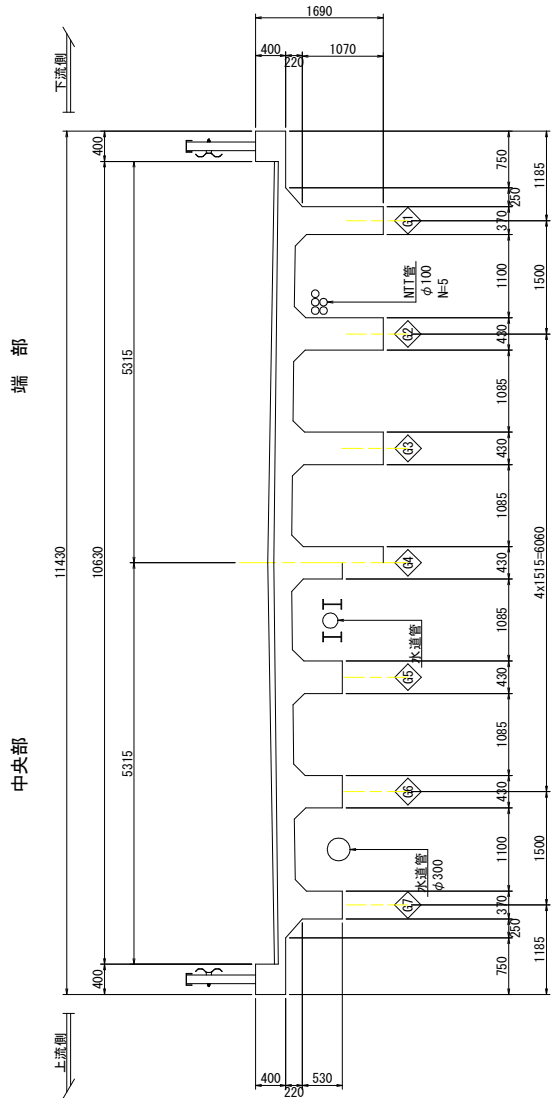

損傷凡例	
記号	損傷名称
	ひびわれ
	うき
	剥離
	鉄筋露出
	遊離石灰
	豆板・空洞
	漏水・滞水
	その他



(参考図)			
工事名	R7徳島 徳島小松島線(津田小橋) 徳・新浜～津田浜之 橋梁修繕工事		
路線名等	徳島小松島線		
工事箇所	徳島市新浜町～津田浜之町(津田小橋)		
図面名	損傷調査図(1/5)		
縮尺	図示	図面番号	3 / 9
年度	令和7年度		
事業者名	徳島県東部県土整備局<徳島>		

(参考図)			
工事名	R7徳土 徳島小松島線(津田小橋) 徳・新浜～津田浜之 橋架修繕工事		
路線名等	徳島小松島線		
工事箇所	徳島市新浜町～津田浜之町(津田小橋)		
図面名	損傷調査図(2/5)		
縮尺	図示	図面番号	4 / 9
年度	令和7年度		
事業者名	徳島県東部県土整備局<徳島>		

津田小橋 損傷調査図 (3/5) S=1 : 50

第1径間 床版下面図

断面図

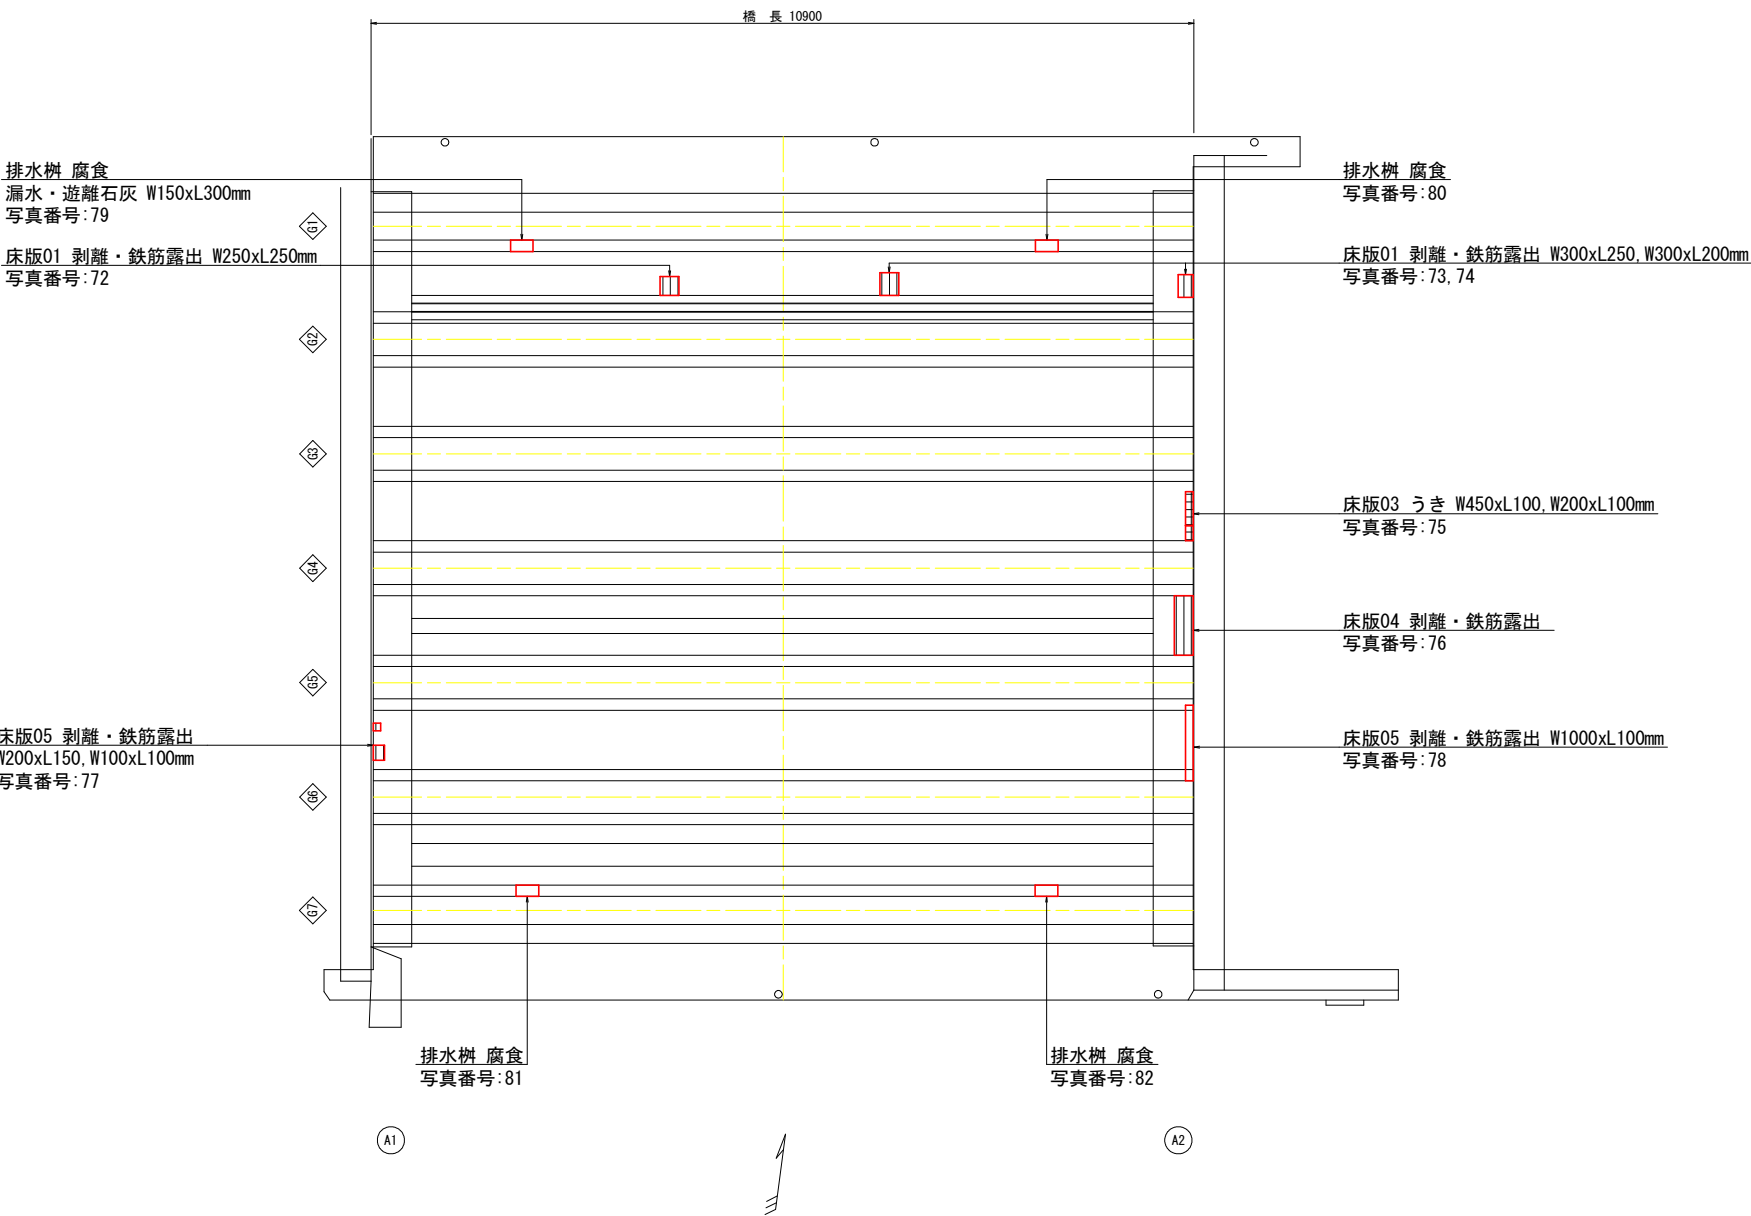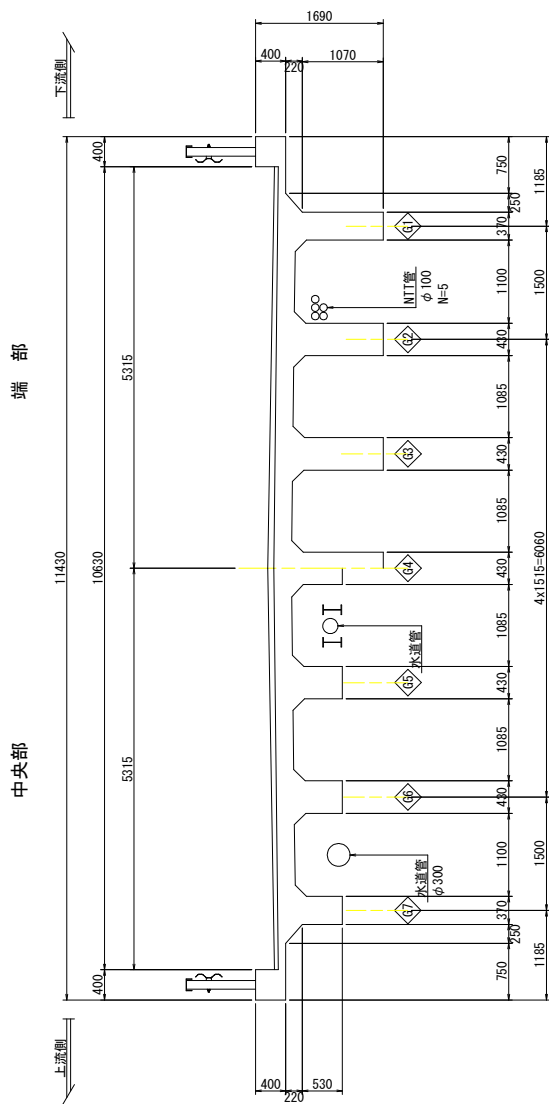

損傷凡例	
記号	損傷名称
	ひびわれ
	うき
	剥離
	鉄筋露出
	遊離石灰
	豆板・空洞
	漏水・滞水
	その他

(参考図)			
工事名	R7徳土 徳島小松島線(津田小橋) 徳・新浜～津田浜之 橋梁修繕工事		
路線名等	徳島小松島線		
工事箇所	徳島市新浜町～津田浜之町(津田小橋)		
図面名	損傷調査図 (3/5)		
縮尺	図示	図面番号	5 / 9
年度	令和7年度		
事業者名	徳島県東部県土整備局<徳島>		


津田小橋 損傷調査図(4/5) S=1 : 50

第1径間 A1橋台損傷調査図

上流側側面図

A1橋台正面図


下流側側面図

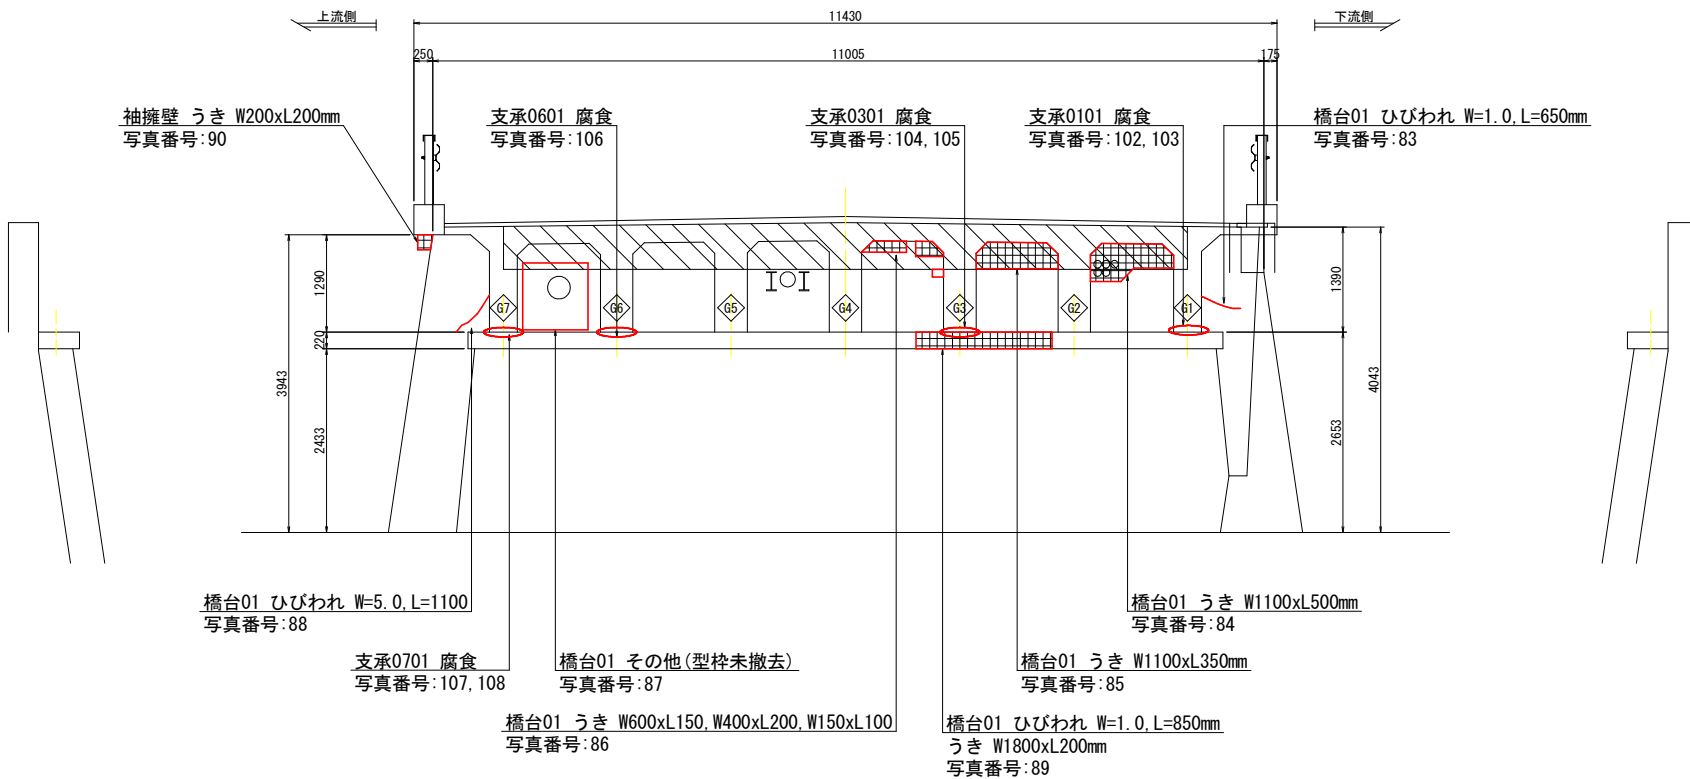

下流側側面図

A2橋台正面図

上流側側面図

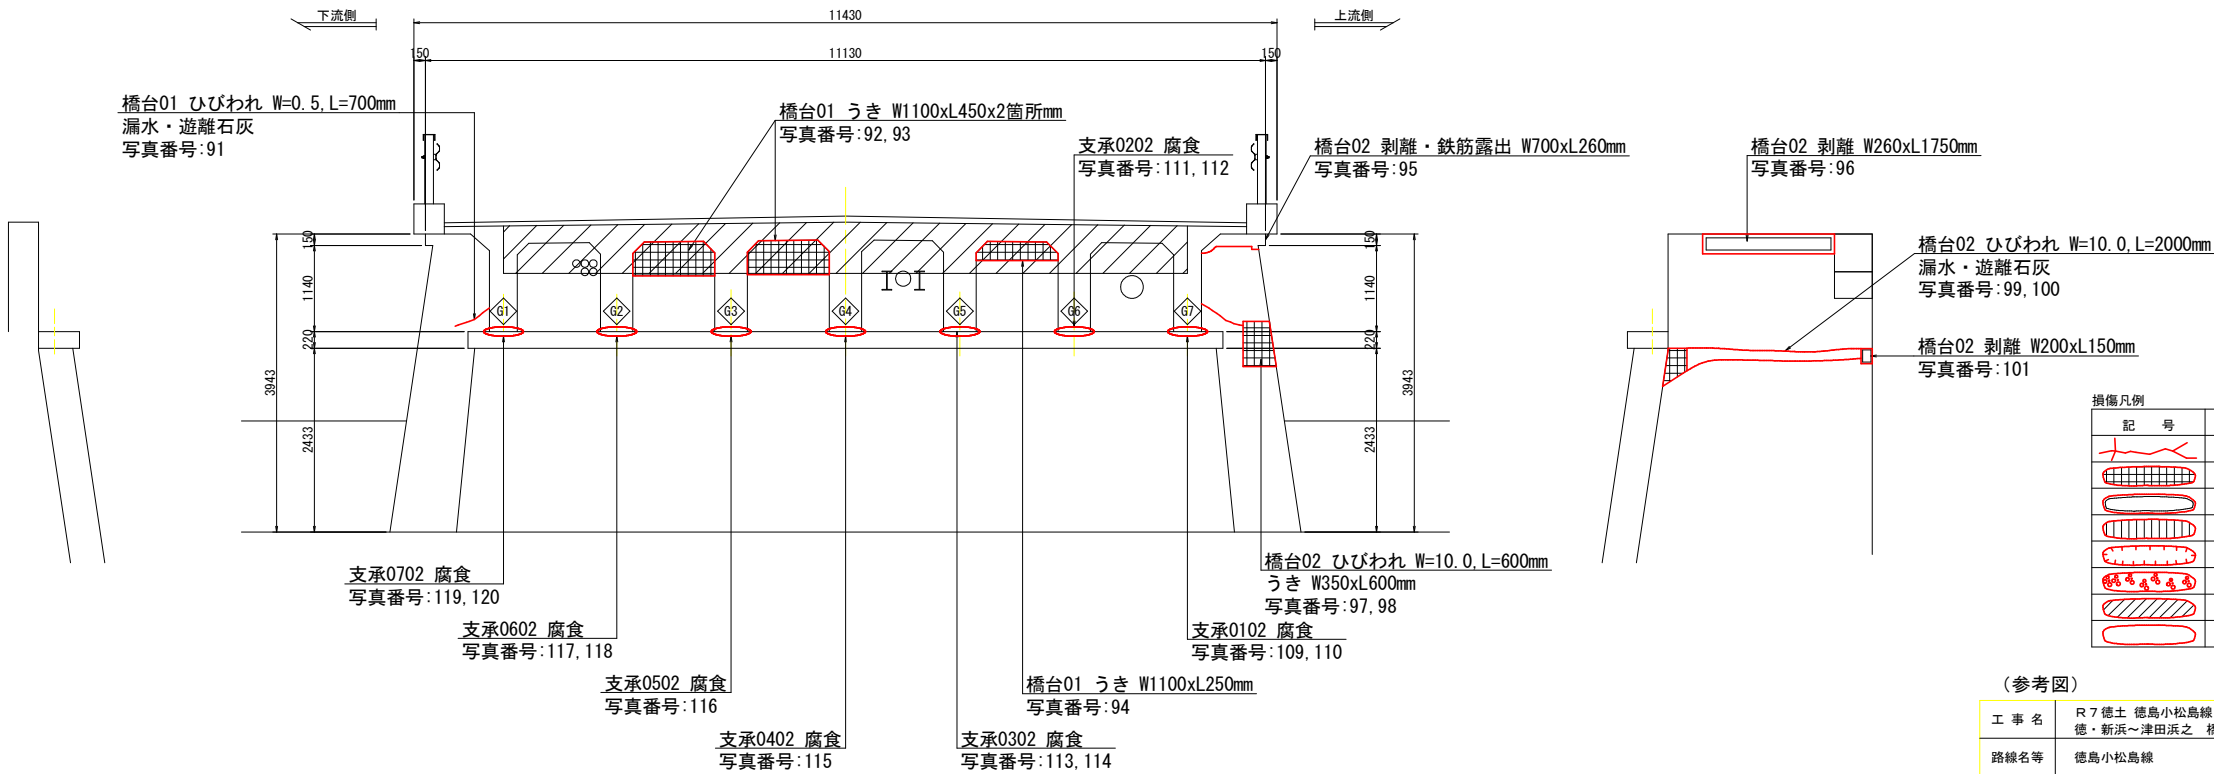

損傷凡例	
記号	損傷名称
	ひびわれ
	うき
	剥離
	鉄筋露出
	遊離石灰
	豆板・空洞
	漏水・滞水
	その他



(参考図)

工事名	R7徳土 徳島小松島線(津田小橋) 徳・新浜～津田浜之 橋梁修繕工事		
路線名等	徳島小松島線		
工事箇所	徳島市新浜町～津田浜之町(津田小橋)		
図面名	損傷調査図(4/5)		
縮尺	図示	図面番号	6 / 9
年度	令和7年度		
事業者名	徳島県東部県土整備局<徳島>		

津田小橋 損傷調査図 (5/5) S=1 : 50

第1径間 橋面損傷調査図

断面図

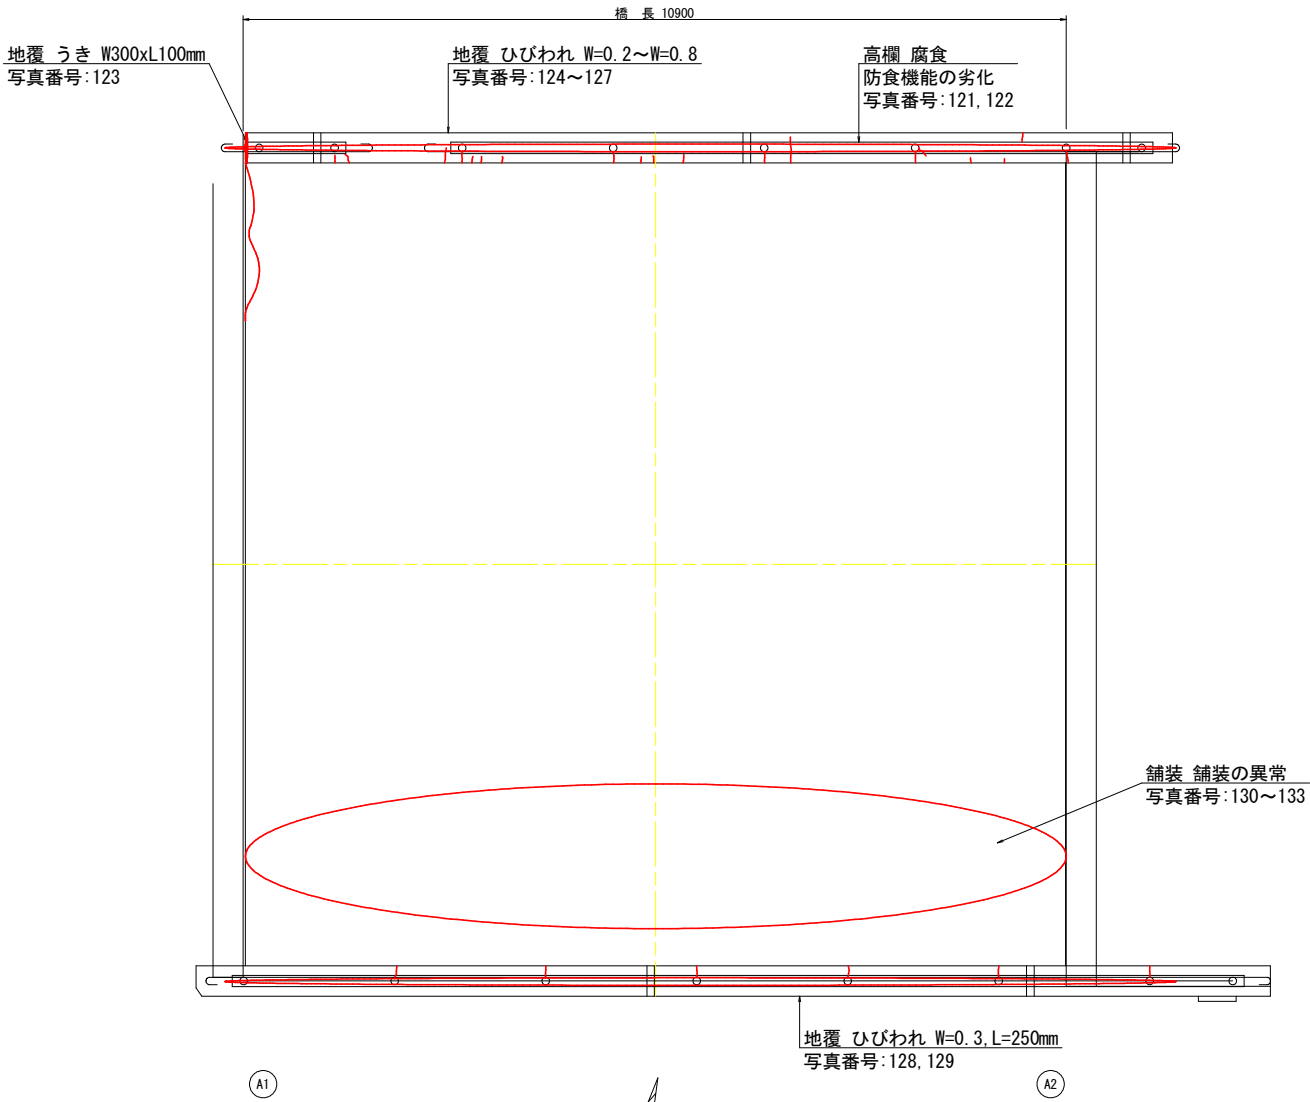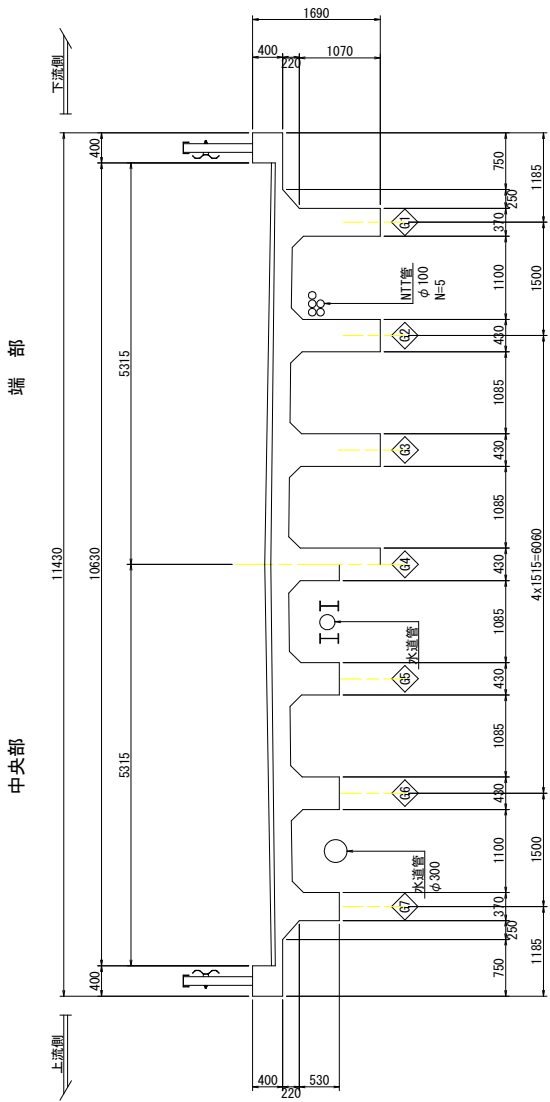


損傷凡例	
記号	損傷名称
	ひびわれ
	うき
	剥離
	鉄筋露出
	遊離石灰
	豆板・空洞
	漏水・滞水
	その他

(参考図)

工事名	R7徳土 徳島小松島線(津田小橋) 徳・新浜～津田浜之 橋梁修繕工事		
路線名等	徳島小松島線		
工事箇所	徳島市新浜町～津田浜之町(津田小橋)		
図面名	損傷調査図 (5/5)		
縮尺	図示	図面番号	7 / 9
年度	令和7年度		
事業者名	徳島県東部県土整備局<徳島>		

津田小橋 測量図(1/2) S=1:100

平面図

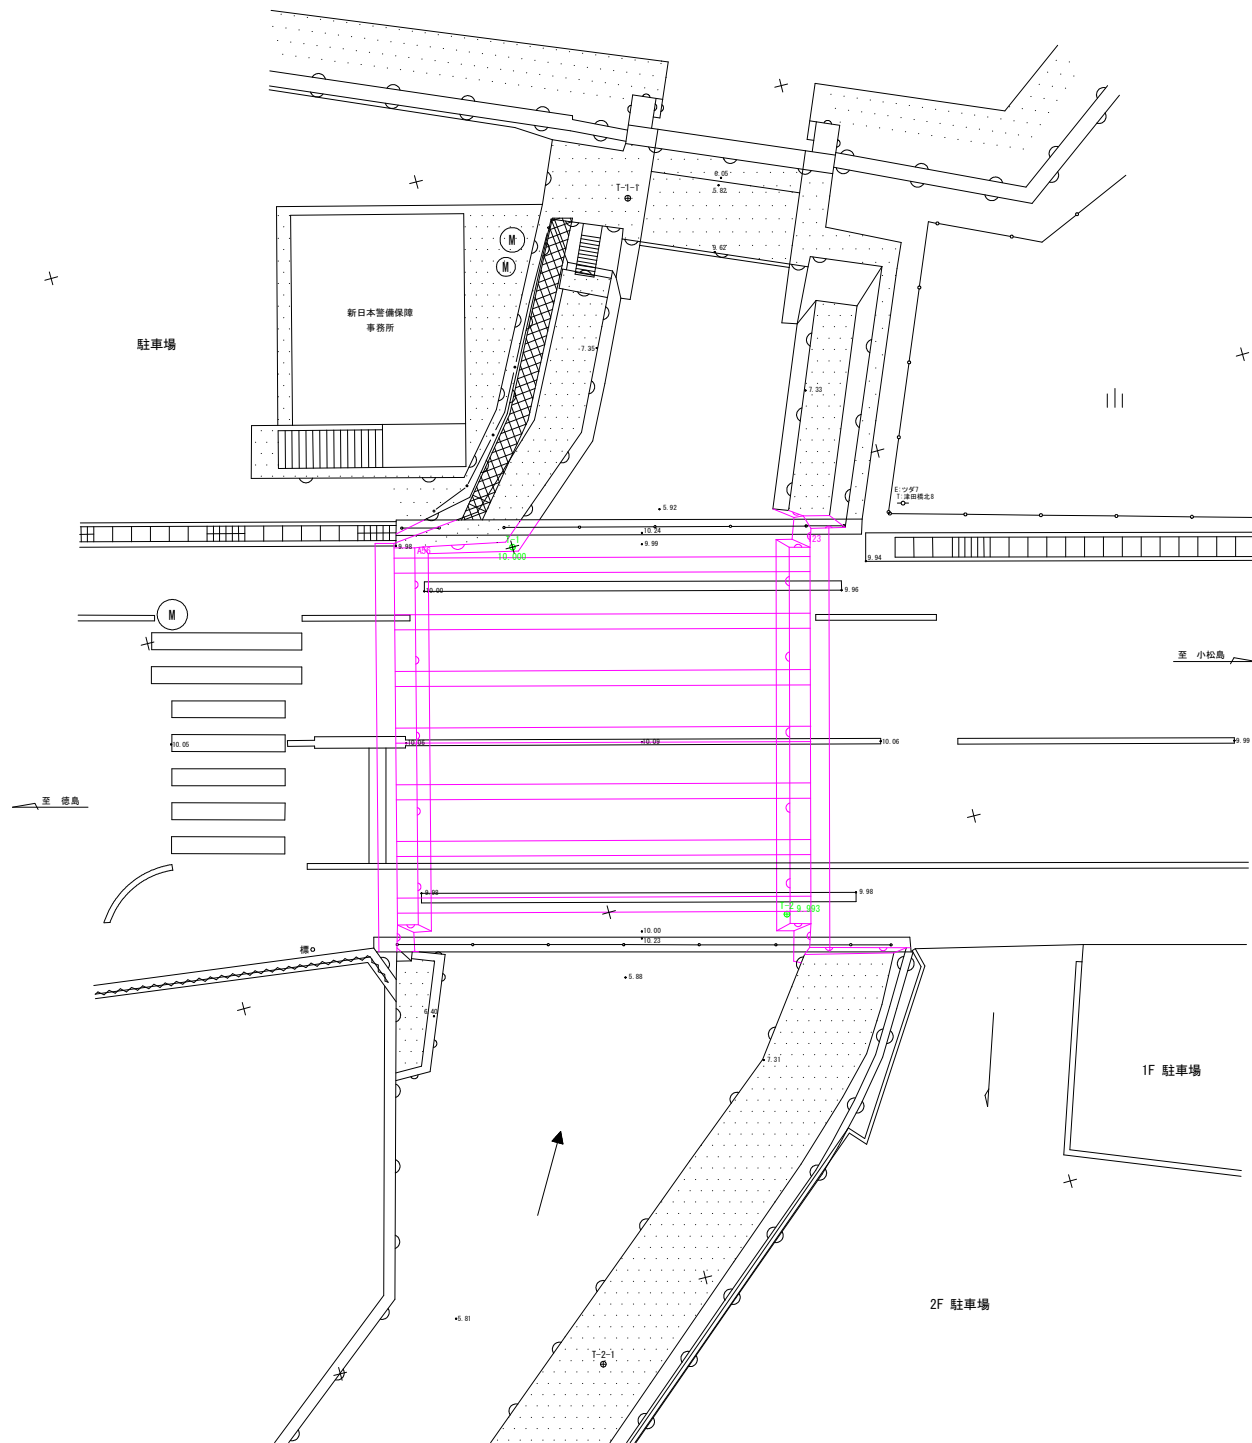


点 名	X座標	Y座標	Z座標
T-1	1000.000	1000.000	10.000
T-2	988.747	1004.548	9.993

(参考図)


工 事 名	R 7 徳土 徳島小松島線(津田小橋) 徳・新浜～津田浜之 橋梁修繕工事		
路線名等	徳島小松島線		
工事箇所	徳島市新浜町～津田浜之町(津田小橋)		
図 面 名	測量図(1/2)		
縮 尺	S=1:100	図面番号	8 / 9
年 度	令和 7 年度		
事業者名	徳島県東部県土整備局<徳島>		

津田小橋 測量図 (2/2) S=1:100

断面図

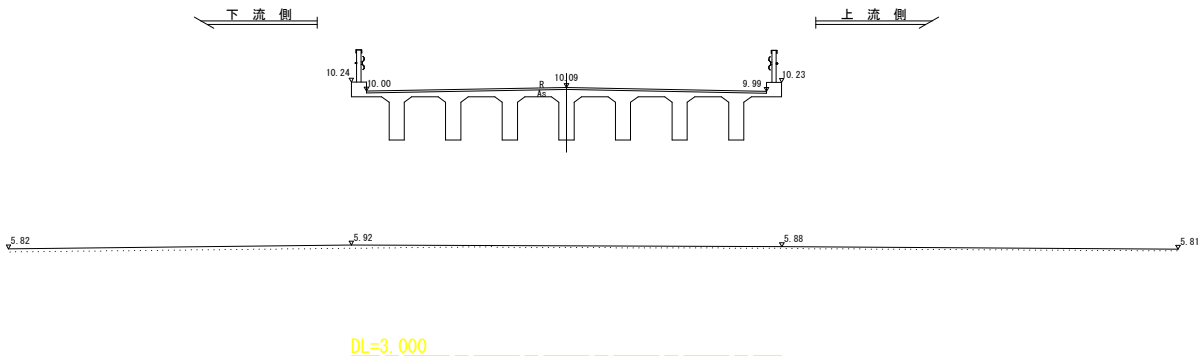

側面図

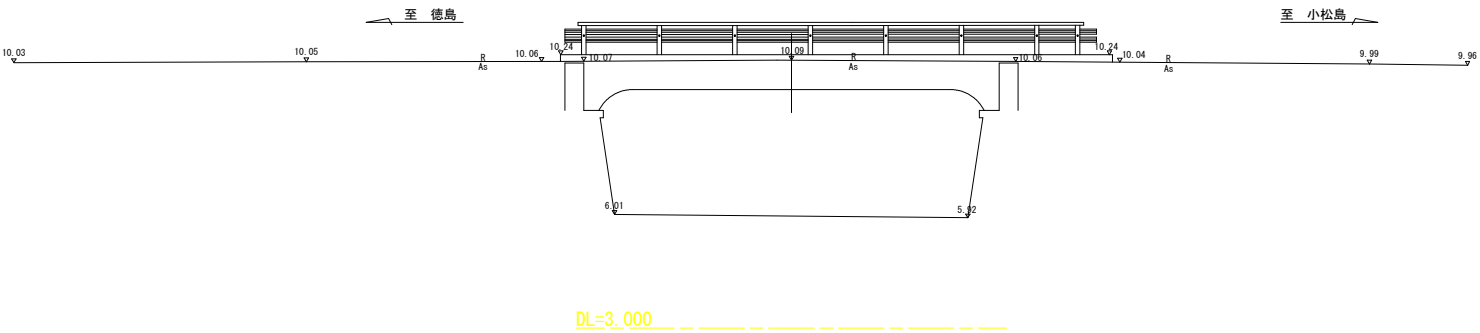

(参考図)

工 事 名	R 7 徳土 徳島小松島線 (津田小橋) 徳・新浜～津田浜之 橋梁修繕工事		
路線名等	徳島小松島線		
工事箇所	徳島市新浜町～津田浜之町 (津田小橋)		
図 面 名	測量図 (2/2)		
縮 尺	S=1:100	図面番号	9 / 9
年 度	令和 7 年度		
事業者名	徳島県東部県土整備局＜徳島＞		