



平面図

S=1/1000

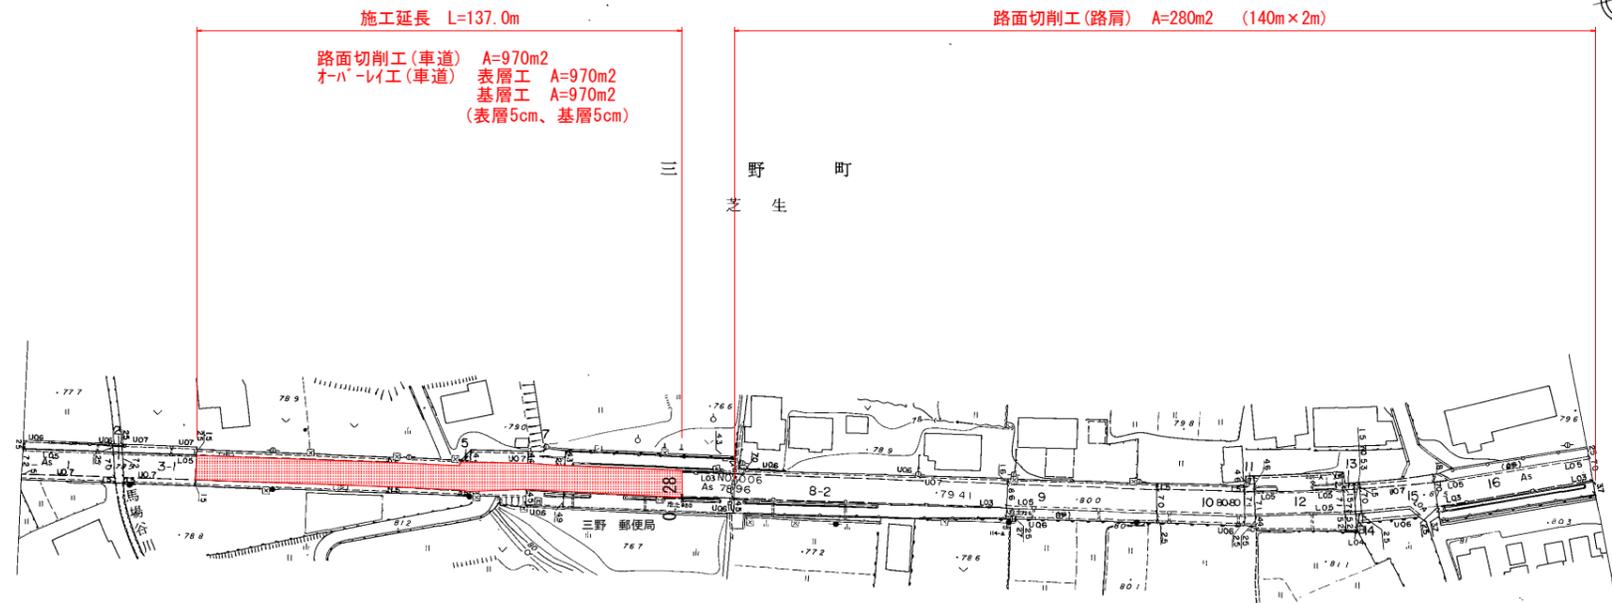


標準断面図

S=1:100

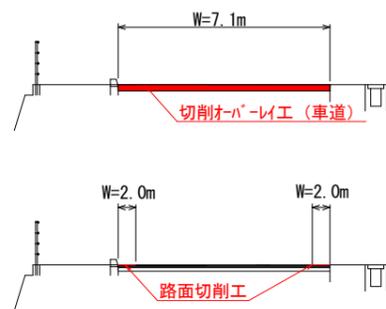

施工要領図

S=1:10

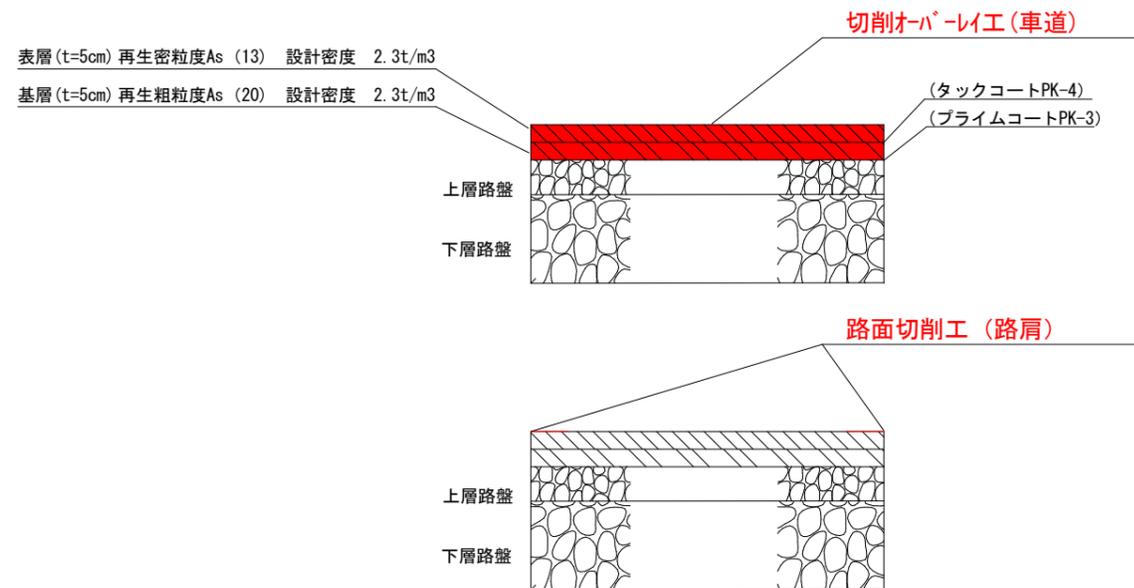

実施設計図面

工事名	R7三土 鳴門池田線 三・三野芝生 舗装工事
路線名等	(主)鳴門池田線
工事箇所	三好市三野町芝生
図面名	平面図・標準断面図・施工要領図
縮尺	図示 図面番号 1 / 1
会社名	
事業者名	徳島県西部総合県民局県土整備部<三好>