


平面図

S=1:100

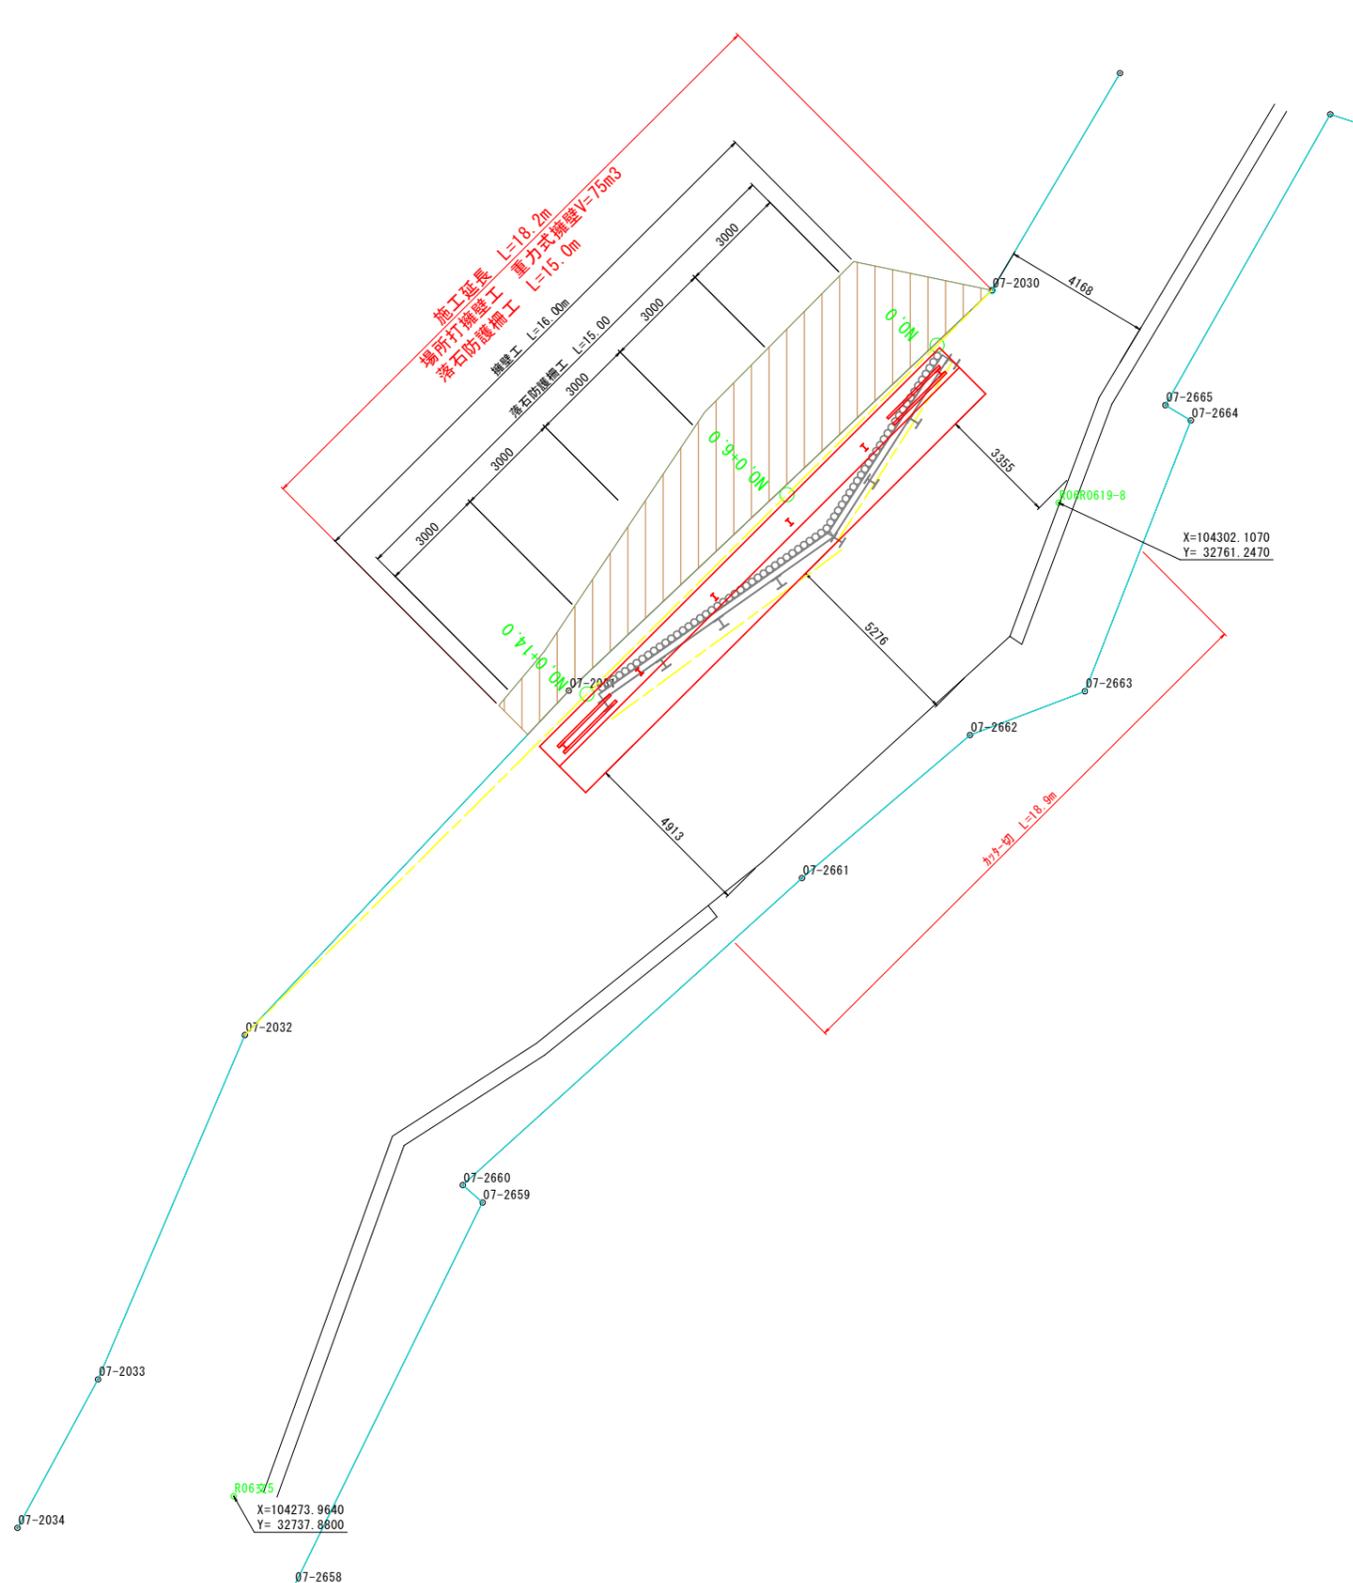

実施設計図面


工事名	R7三土 腕山宮石線 三・池田松尾 落石対策工事		
路線名等	(一) 腕山宮石線		
工事箇所	三好市池田町松尾		
図面名	平面図		
縮尺	図示	図面番号	1 / 3
会社名			
事業者名	徳島県西部総合県民局県土整備部<三好>		

# 横断図


S=1:100

NO. 0+6.0断面数量表

種別	細別	規格	数量
掘削	土砂	片切	8.1
盛土	土砂		-
床堀	土砂	標準	1.6
埋戻	発生土	W<1.0m	0.6
埋戻	発生土	1.0m<W≤4.0m	-
基面整正			2.05
舗装取壊し			0.46
舗装復旧			0.65

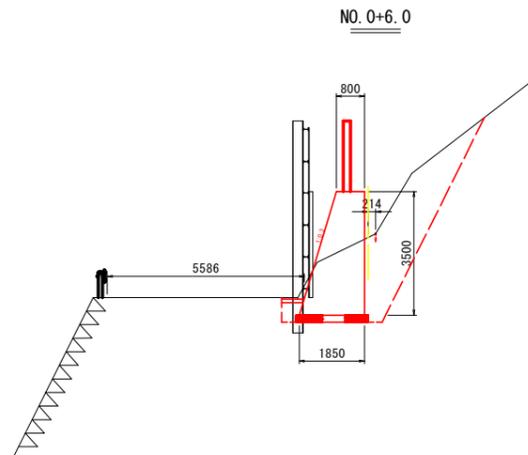


NO. 0-1.2

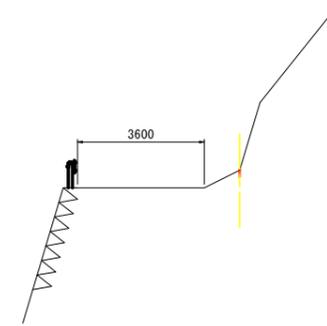


NO. 0断面数量表

種別	細別	規格	数量
掘削	土砂	片切	5.2
盛土	土砂		-
床堀	土砂	標準	1.6
埋戻	発生土	W<1.0m	0.6
埋戻	発生土	1.0m<W≤4.0m	-
基面整正			2.05
舗装取壊し			1.75
舗装復旧			0.65

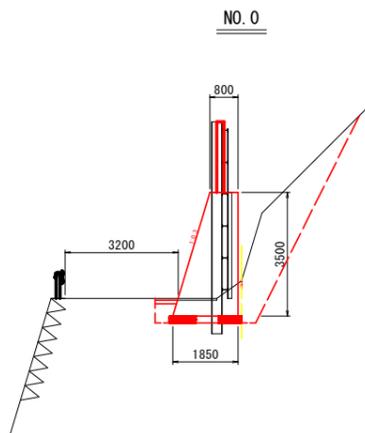

NO. 0+14.0断面数量表

種別	細別	規格	数量
掘削	土砂	片切	2.1
盛土	土砂		-
床堀	土砂	標準	1.6
埋戻	発生土	W<1.0m	0.6
埋戻	発生土	1.0m<W≤4.0m	-
基面整正			2.05
舗装取壊し			1.17
舗装復旧			0.65

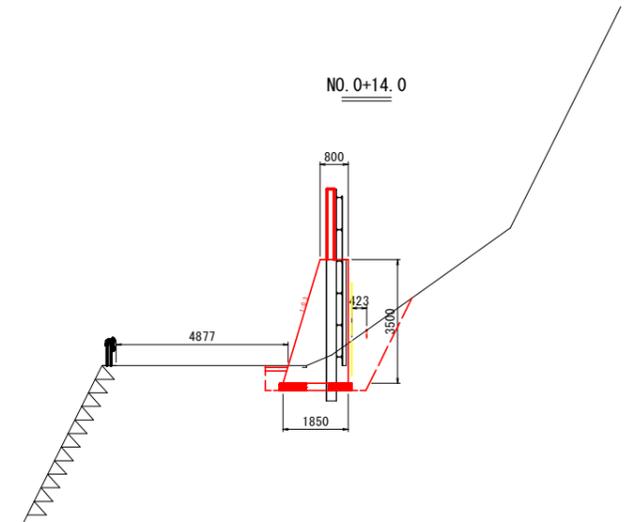


## 実施設計図面

工事名	R7三土 腕山宮石線 三・池田松尾 落石対策工事		
路線名等	(一) 腕山宮石線		
工事箇所	三好市池田町松尾		
図面名	横断図		
縮尺	図示	図面番号	2 / 3
会社名			
事業者名	徳島県西部総合県民局県土整備部<三好>		


# 構造図

重力式擁壁 S=1:50

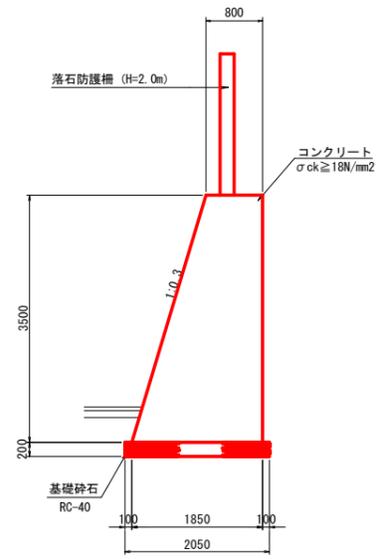


1.0m当たり			
名称	規格	単位	数量
コンクリート	$\sigma_{ck}=18/\text{mm}^2$	m <sup>3</sup>	4.64
型枠		m <sup>2</sup>	7.15
基礎砕石	RC-40, t=20cm	m <sup>2</sup>	2.05
基面整正		m <sup>2</sup>	2.05
足場	単管傾斜足場	m <sup>2</sup>	7.15



落石防護柵 S=1:30

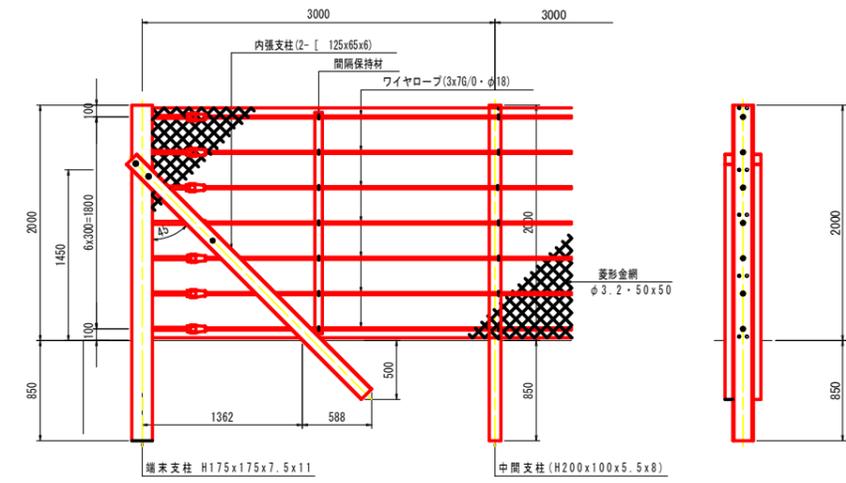

車道舗装構成図 S=1:10

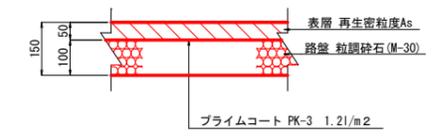

仮設防護柵撤去工 S=1:50

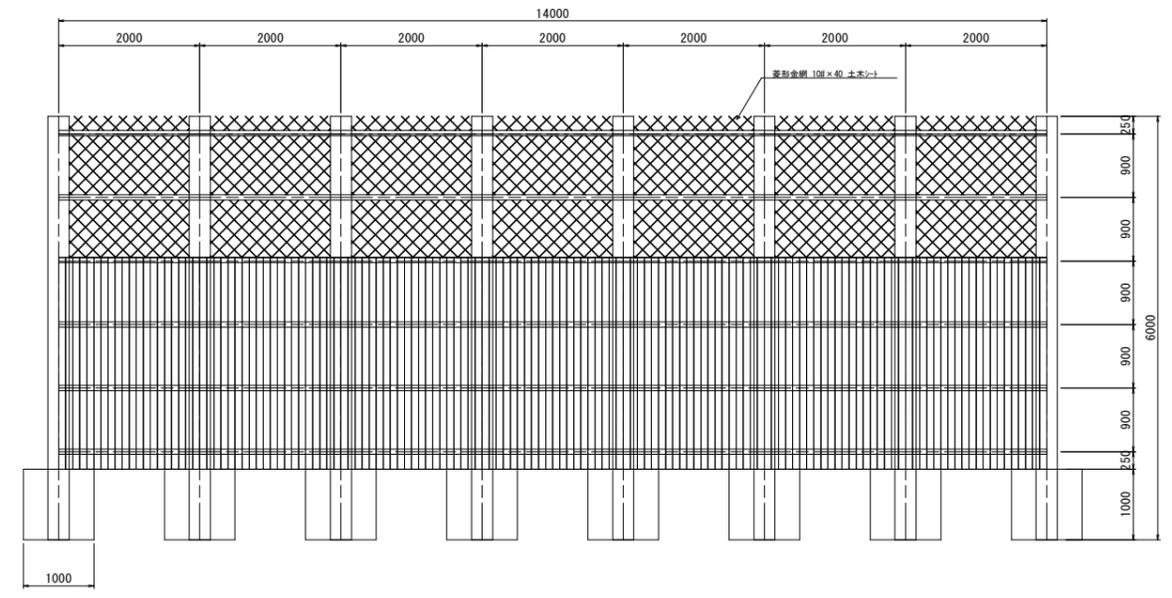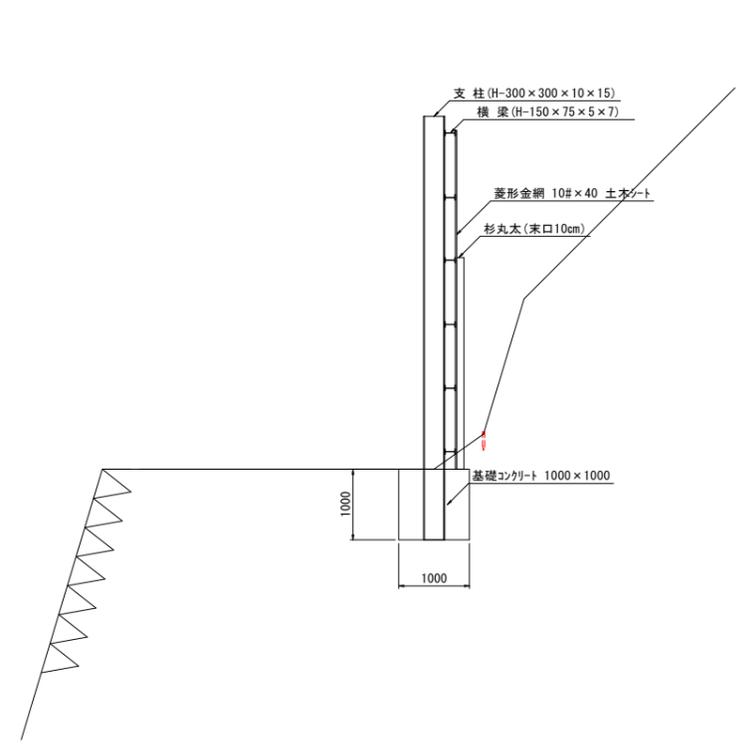

実施設計図面

工事名	R7三土 腕山宮石線 三・池田松尾 落石対策工事		
路線名等	(一) 腕山宮石線		
工事箇所	三好市池田町松尾		
図面名	構造図		
縮尺	図示	図面番号	3 / 3
会社名			
事業者名	徳島県西部総合県民局県土整備部<三好>		