



明谷地すべり防止区域全体平面図 (S=1,000)

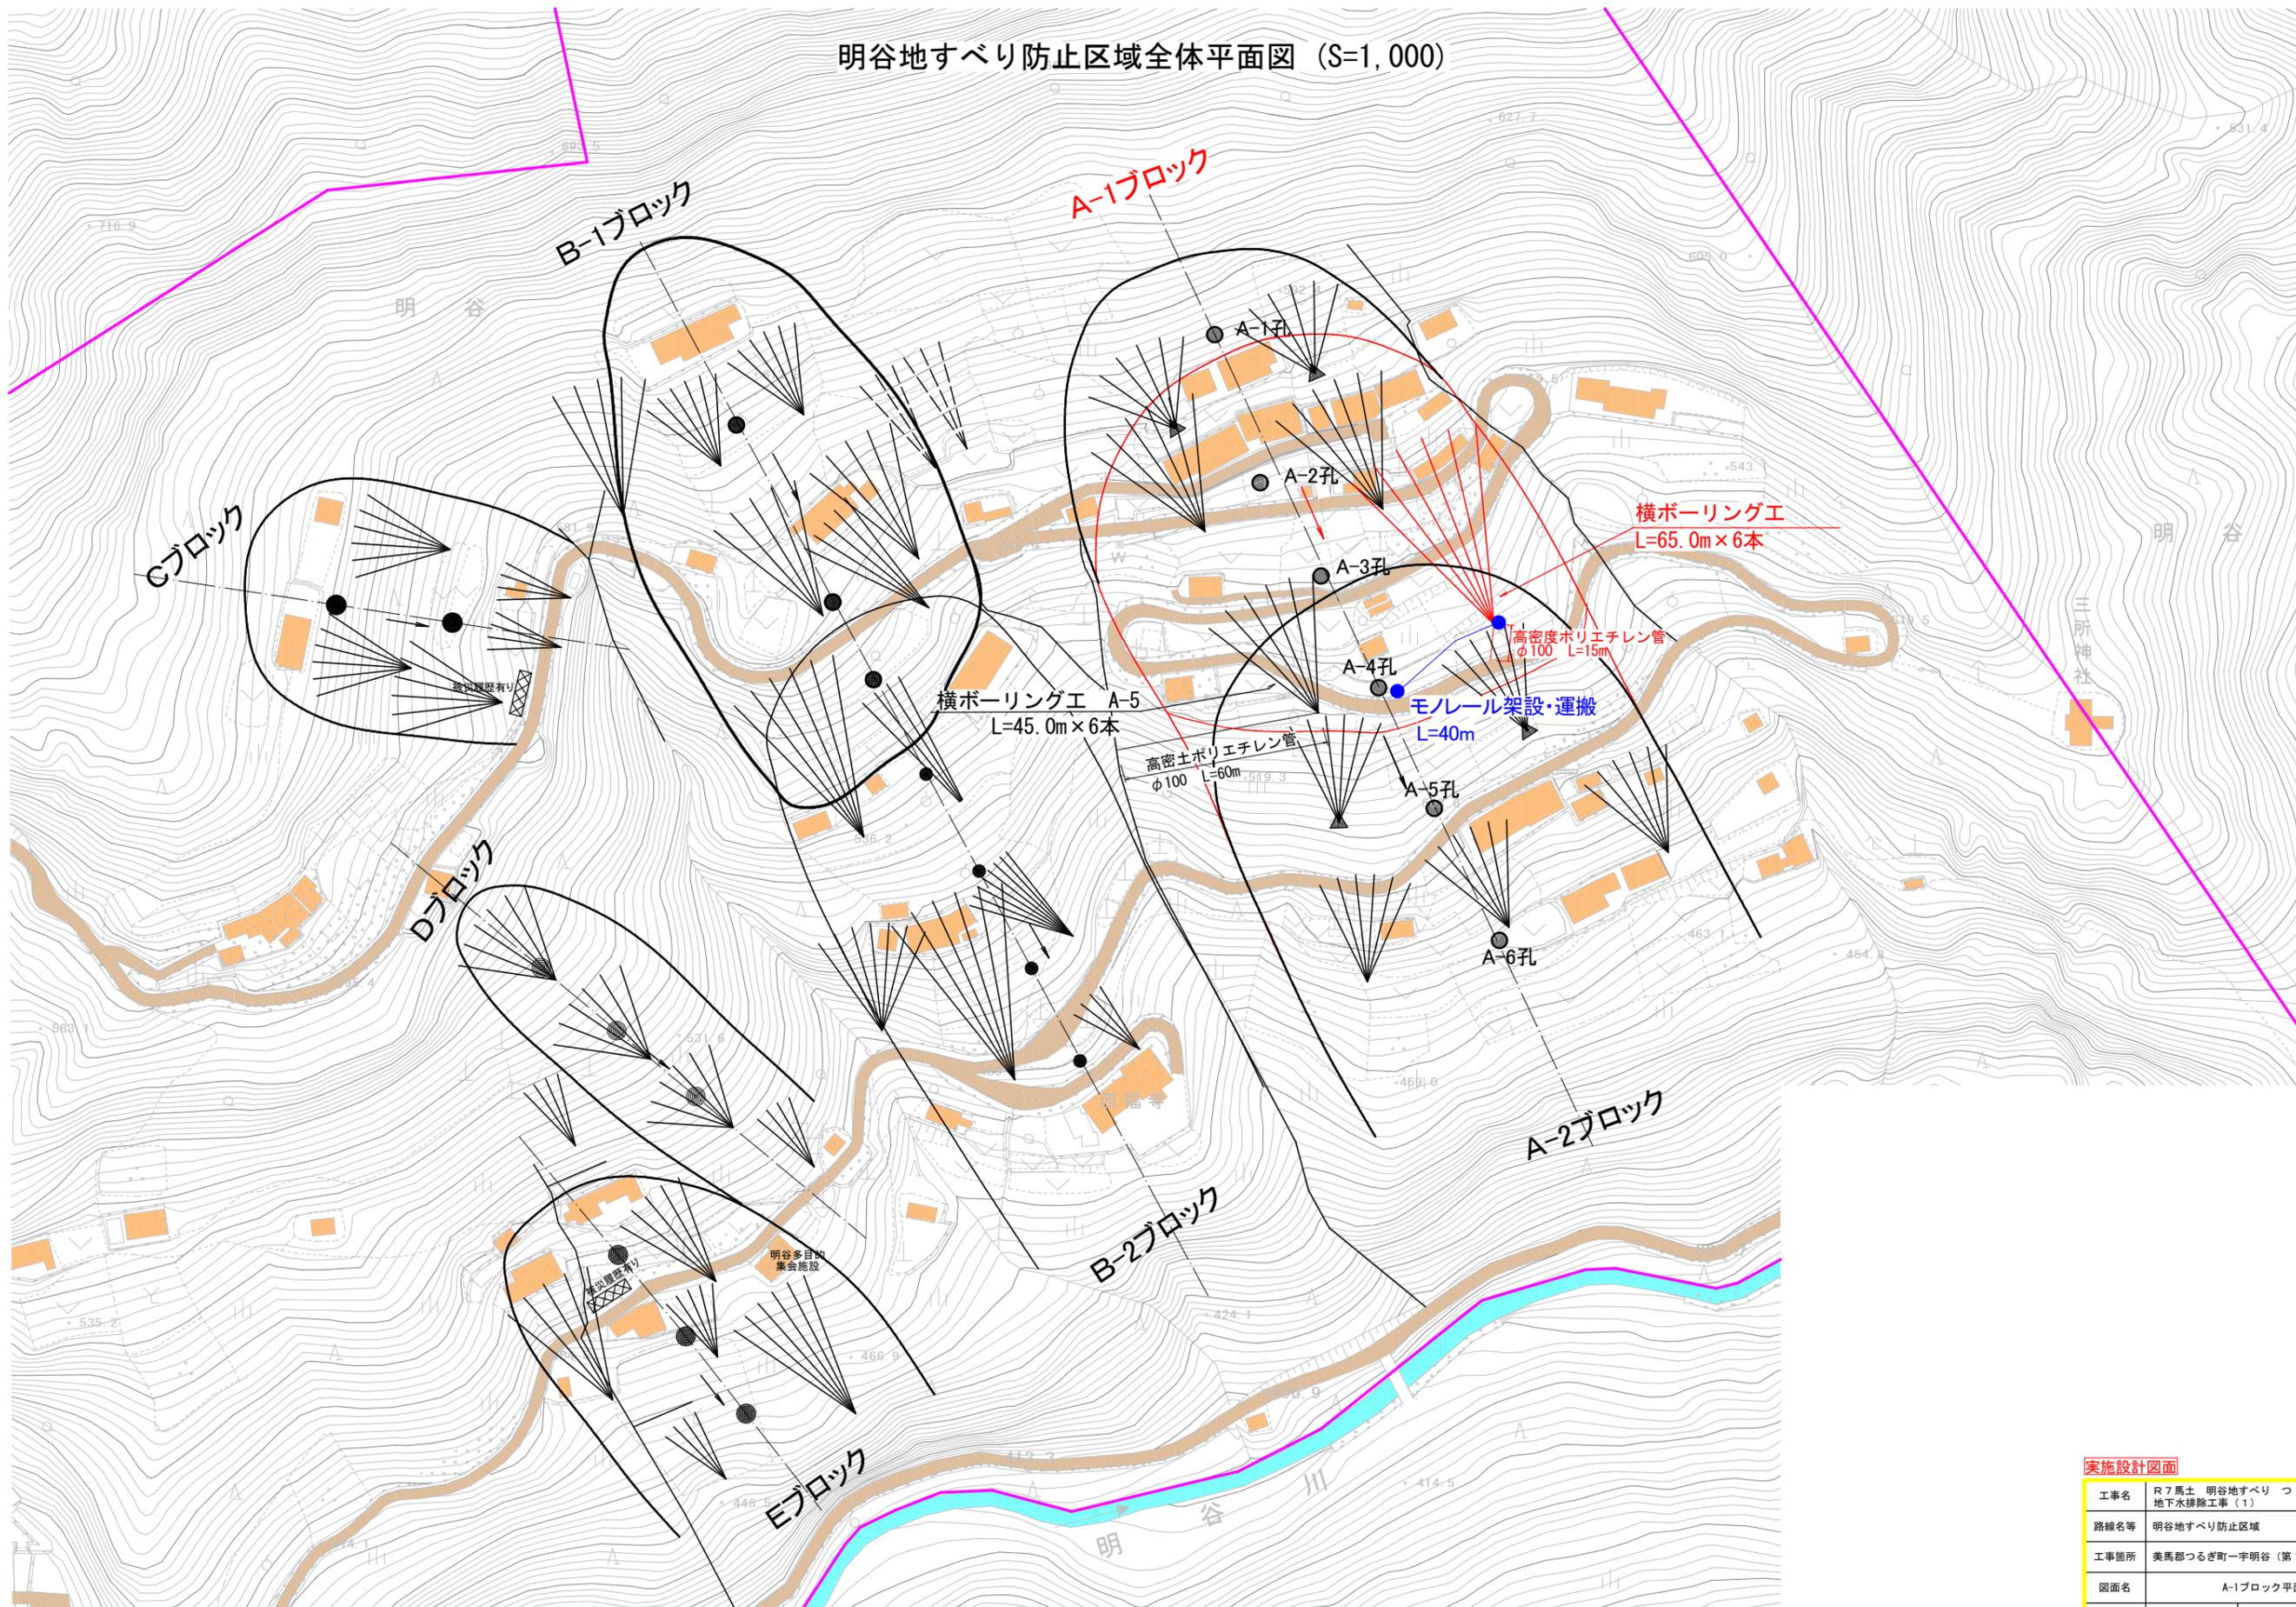

実施設計図面			
工事名	R7馬土 明谷地すべり つ・一宇明谷 地下水排除工事(1)		
路線名等	明谷地すべり防止区域		
工事箇所	美馬郡つるぎ町一宇明谷(第1分割)		
図面名	A-1ブロック平面図		
縮尺	1:1000	図面番号	1/3
事業者名	徳島県西部総合県民局 県土整備部(美馬)		

解析断面図 (Aブロック)

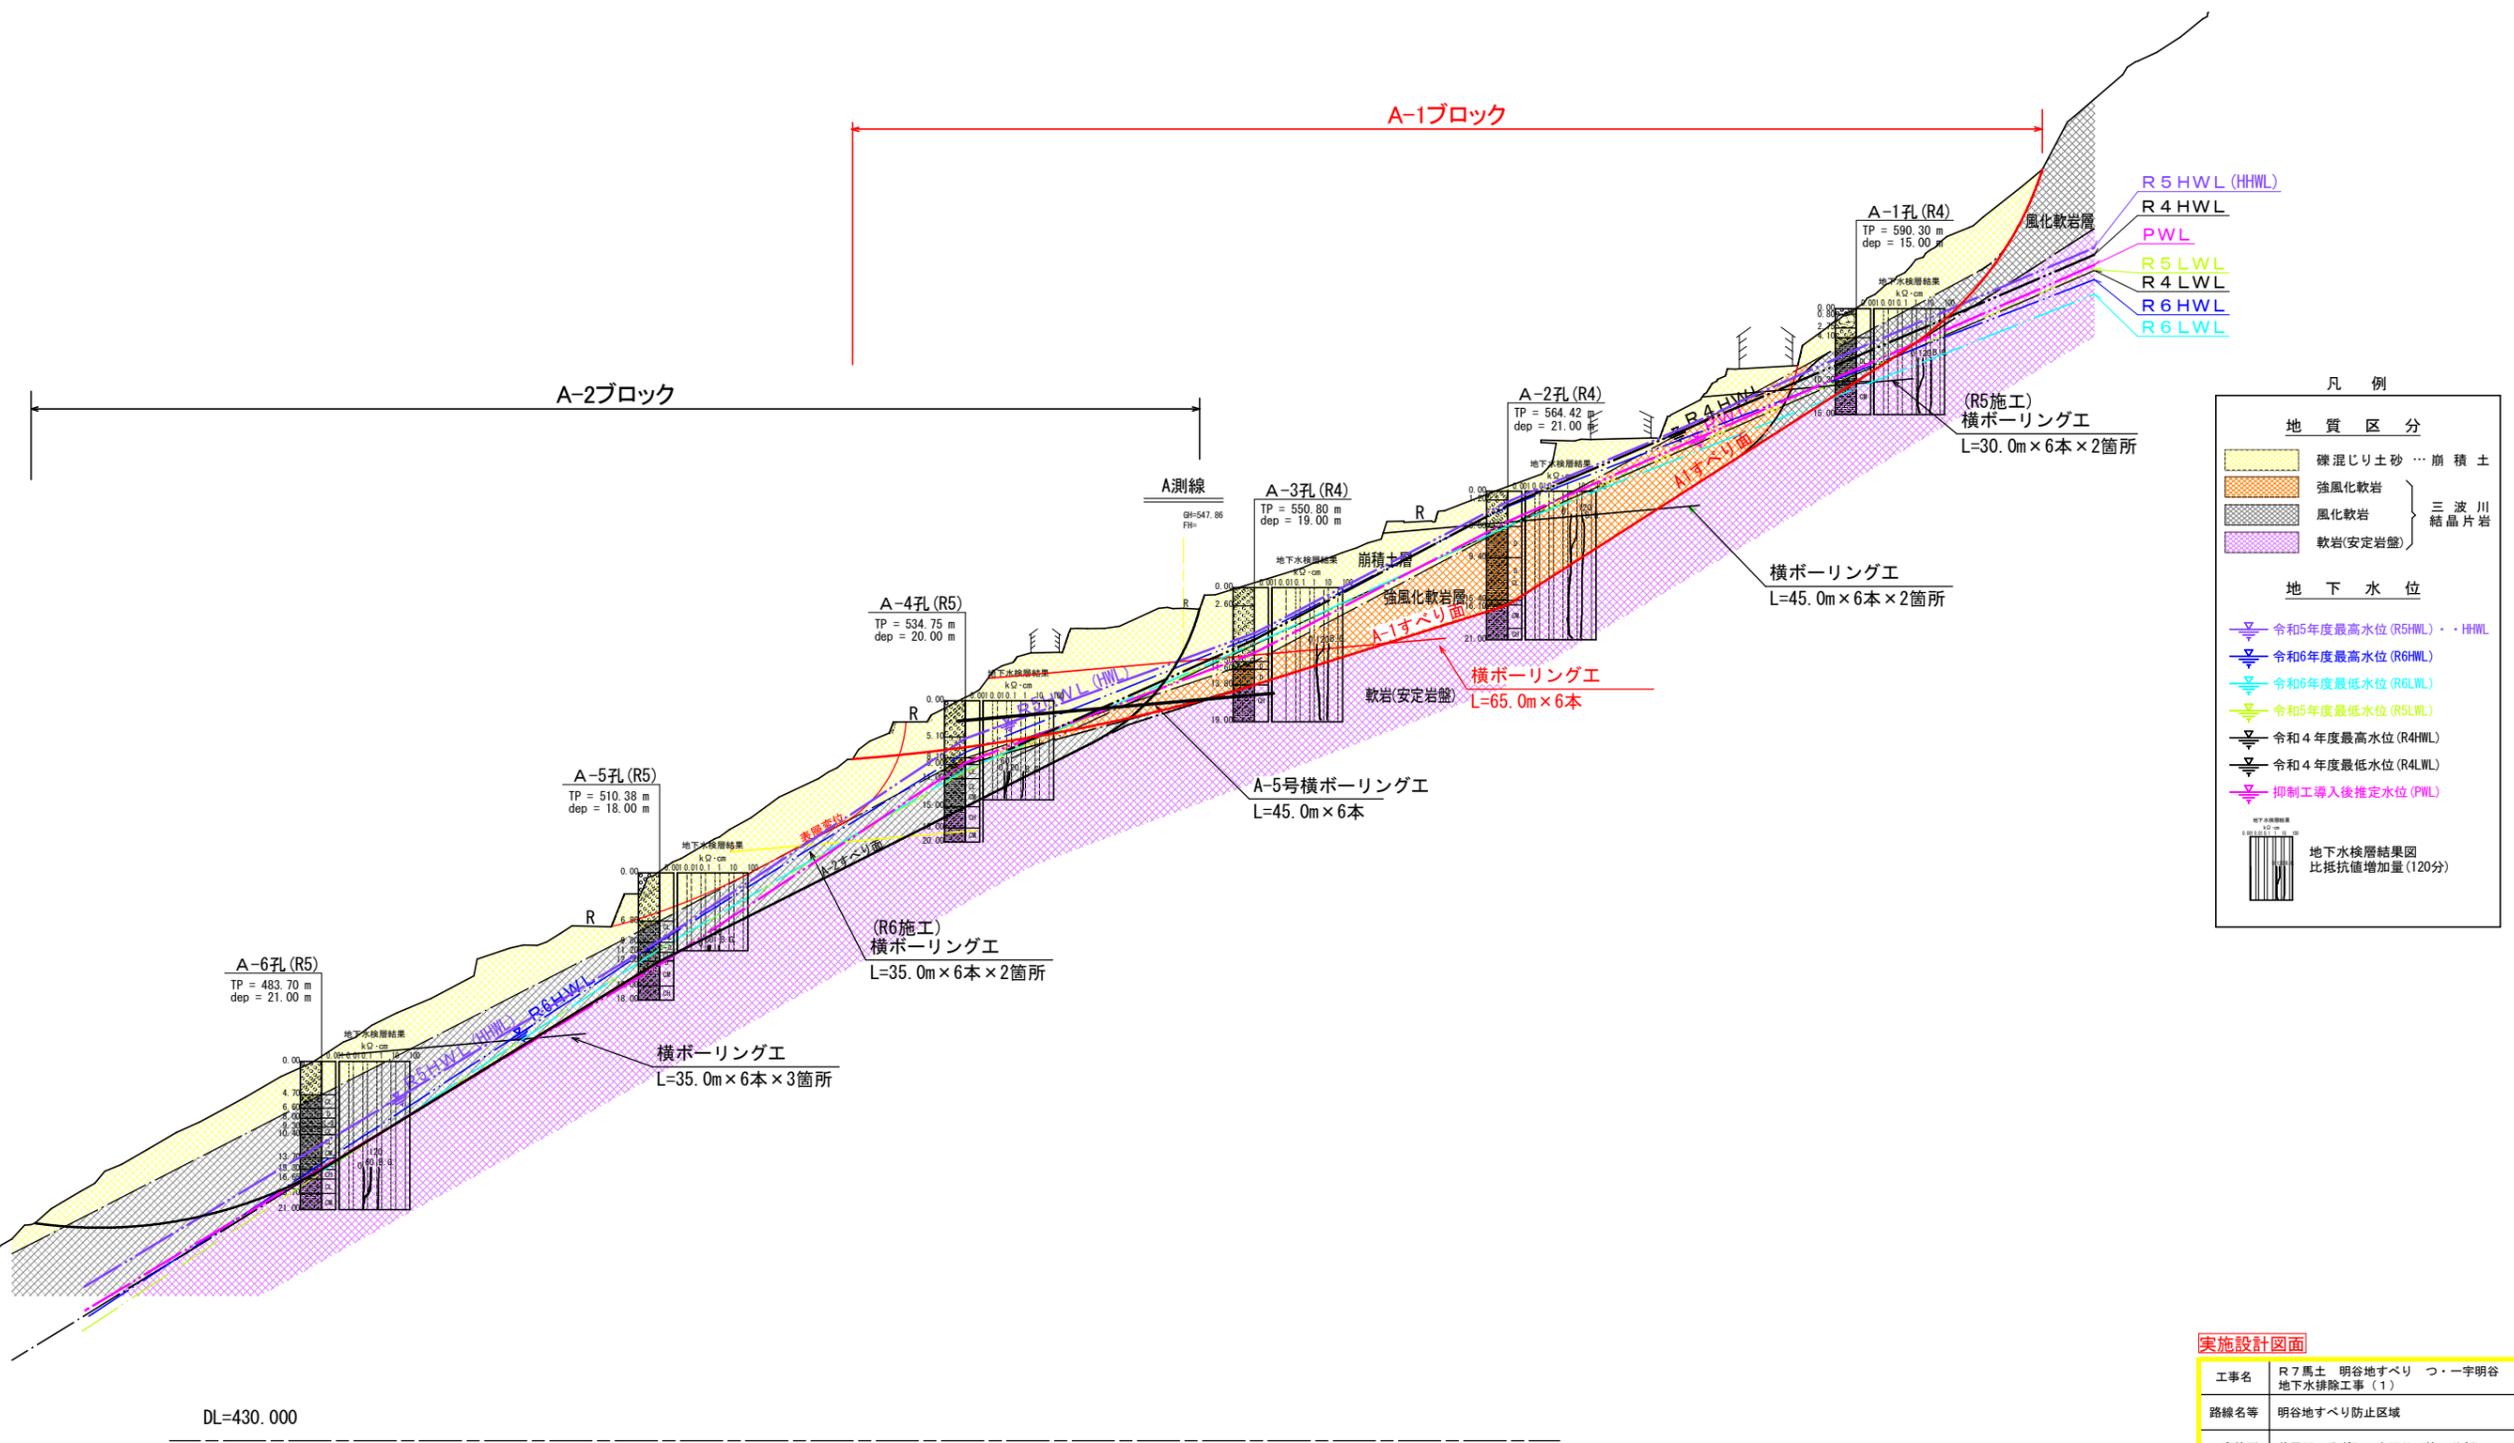


実施設計図面

工事名	R7馬土 明谷地すべり つー宇明谷 地下水排除工事(1)		
路線名等	明谷地すべり防止区域		
工事箇所	美馬郡つるぎ町一宇明谷 (第1分割)		
図面名	解析断面図 (Aブロック)		
縮尺	1 : 500	図面番号	2 / 3
事業者名	徳島県西部総合県民局 県土整備部 (美馬)		


構造図

横ボーリング工

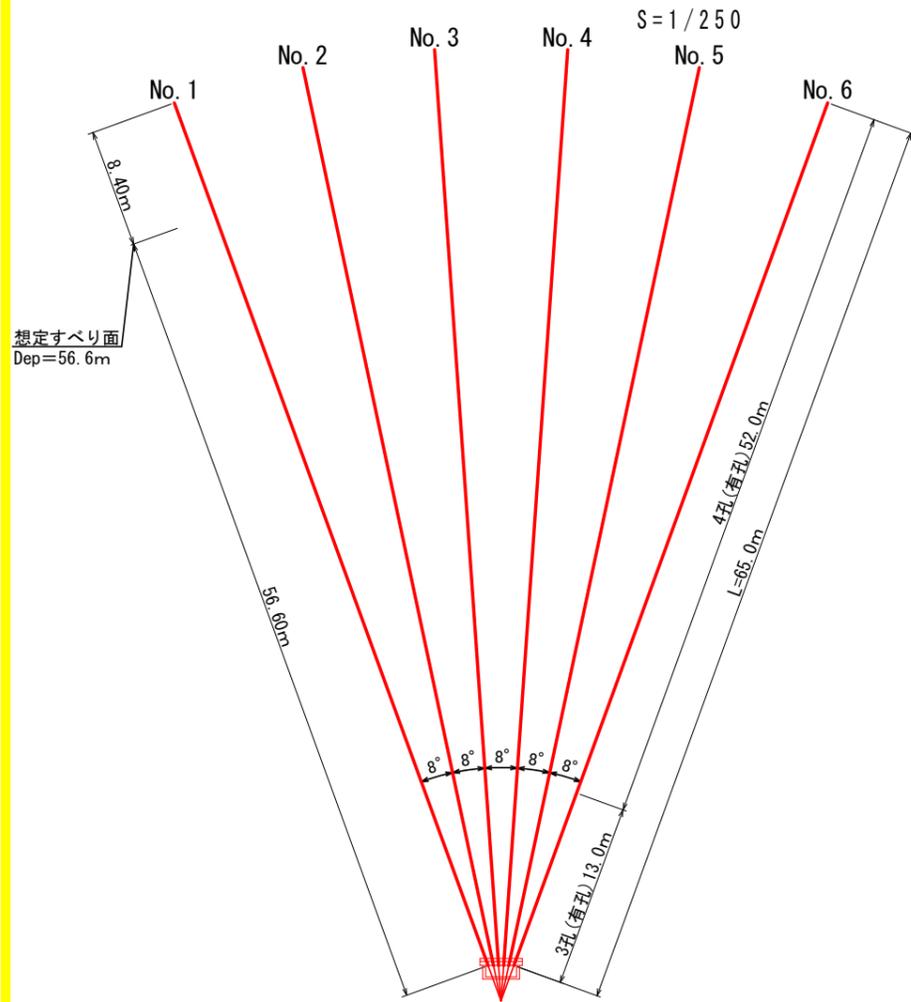


孔口処理工

S=1/20

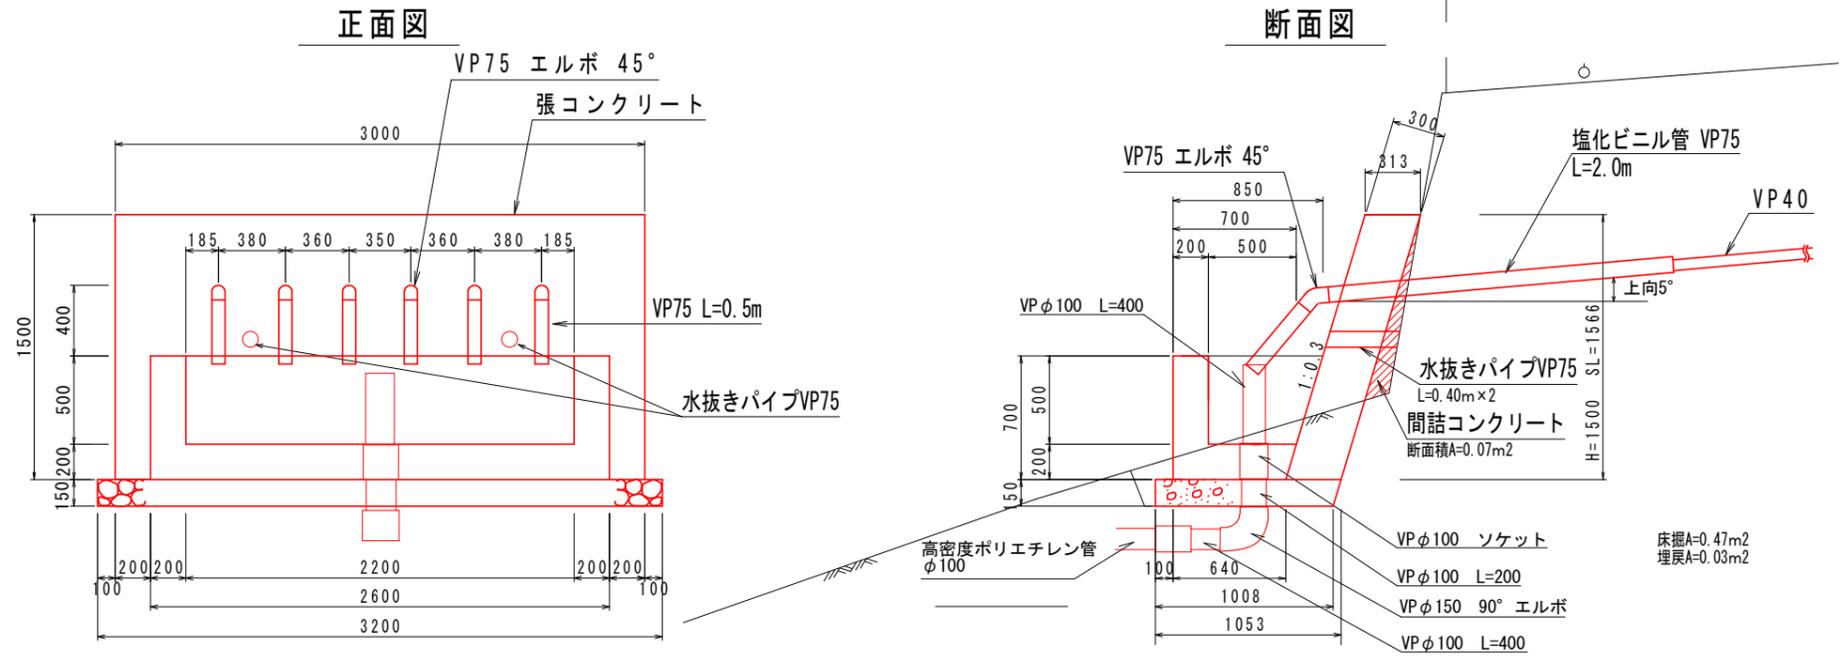

流末処理 S=1/10

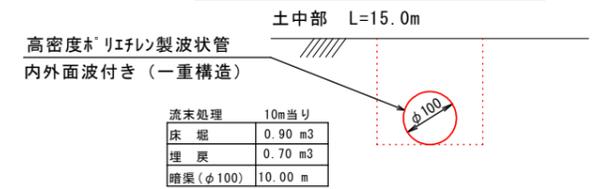

排水ボーリング工


	硬質土	軟岩	計
No. 1孔	56.60m	8.40m	65.00m
No. 2孔	56.60m	8.40m	65.00m
No. 3孔	56.60m	8.40m	65.00m
No. 4孔	56.60m	8.40m	65.00m
No. 5孔	56.60m	8.40m	65.00m
No. 6孔	56.60m	8.40m	65.00m
計	339.60m	50.40m	390.00m

保孔管ストレーナ


	ストレーナ3孔	ストレーナ4孔	計
No. 1孔	13.00m	52.00m	65.00m
No. 2孔	13.00m	52.00m	65.00m
No. 3孔	13.00m	52.00m	65.00m
No. 4孔	13.00m	52.00m	65.00m
No. 5孔	13.00m	52.00m	65.00m
No. 6孔	13.00m	52.00m	65.00m
計	78.00m	312.00m	390.00m

保孔管詳細図

S=1/4

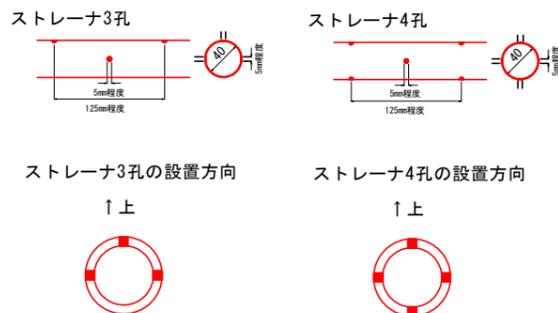

養生ネット S=1/20

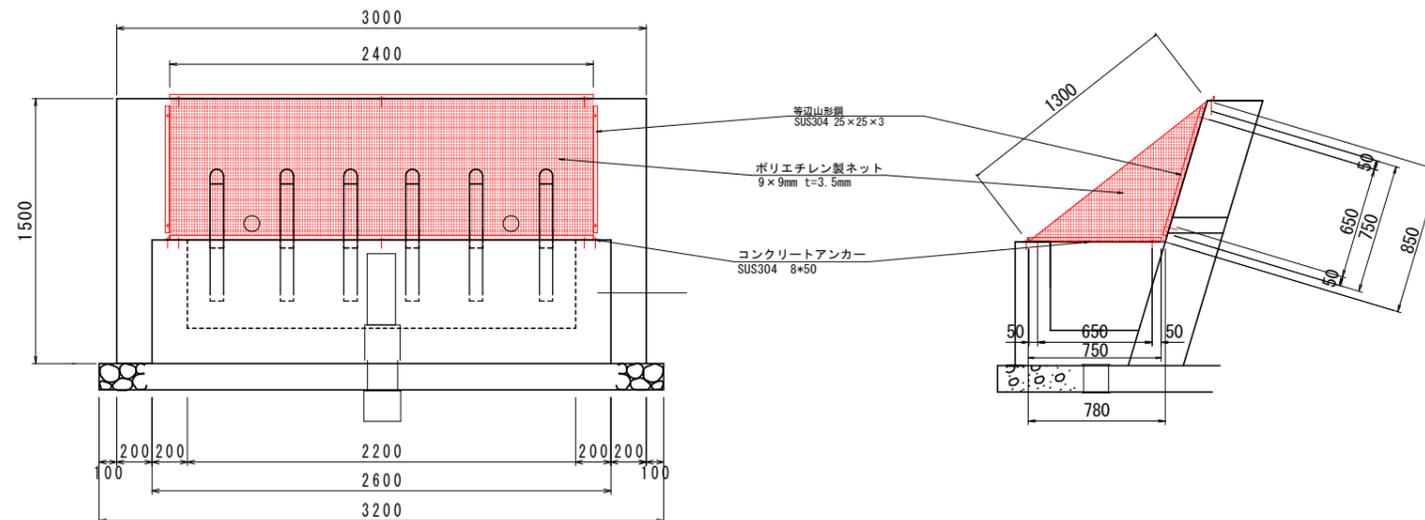

実施設計図面

工事名	R7馬土 明谷地すべり 宇明谷 地下水排除工事(1)		
路線名等	明谷地すべり防止区域		
工事箇所	美馬郡つるぎ町一宇明谷(第1分割)		
図面名	構造図		
縮尺	図示	図面番号	3/3
事業者名	徳島県西部総合県民局 県土整備部(美馬)		