


河床掘削平面図

S=1:2000

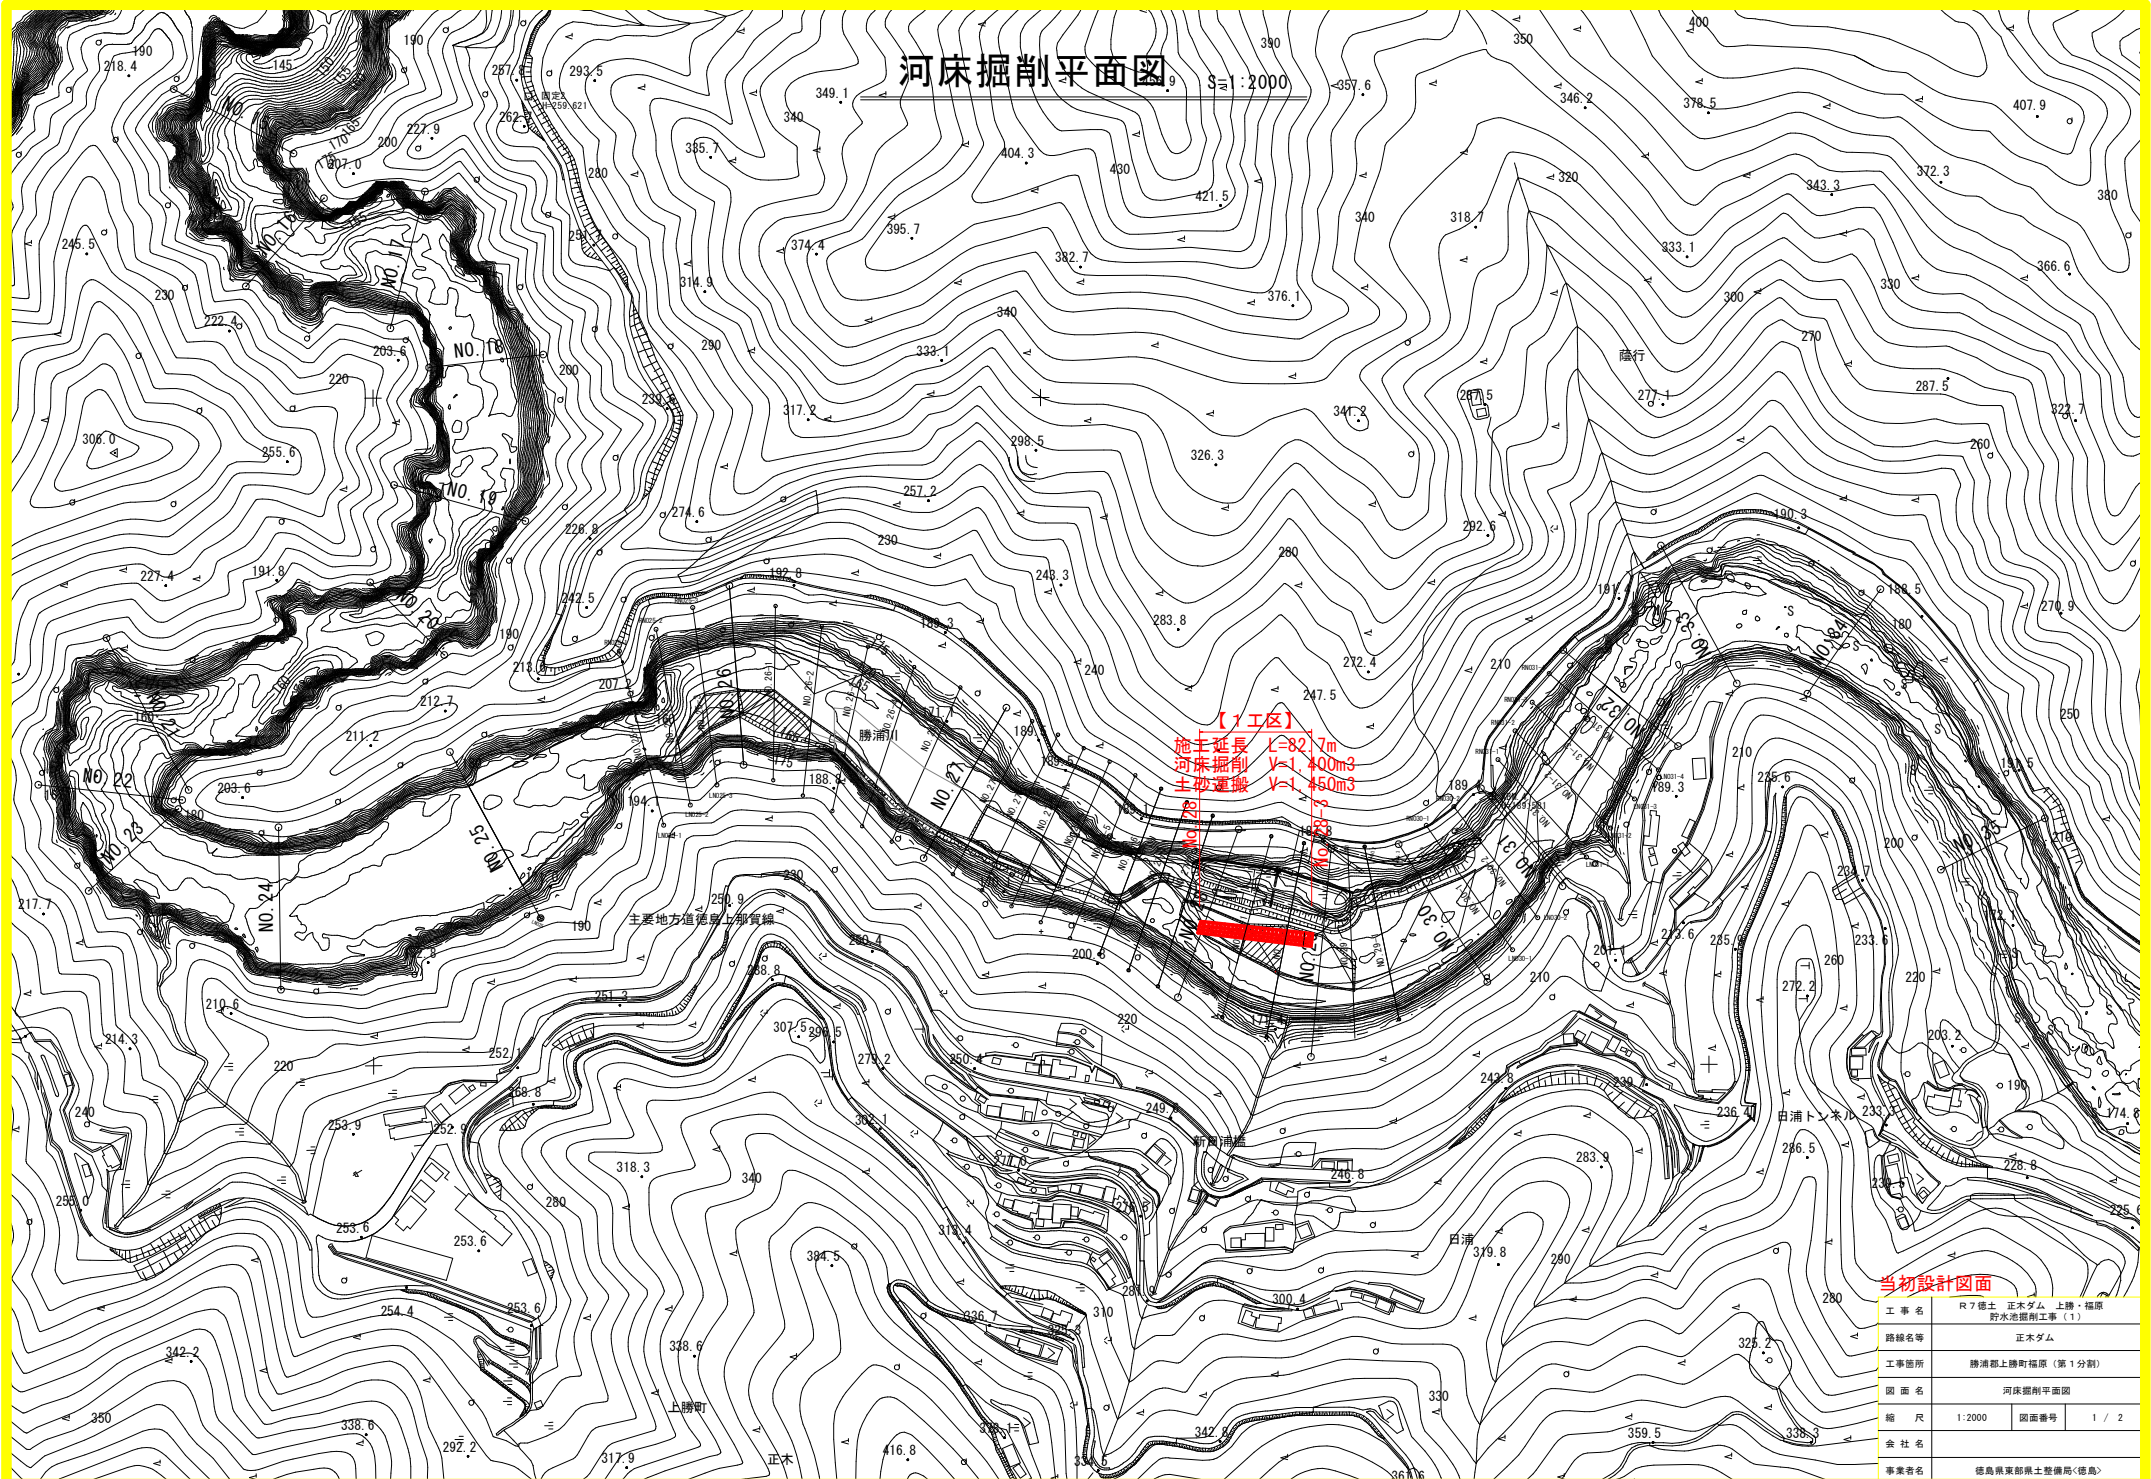

(1工区)
施工延長 L=82.7m
河床掘削 V=1,400m³
主砂運搬 V=1,450m³


当初設計図面

工事名	R7徳士 正木ダム 上郷・福原 野水池掘削工事 (1)		
路線名等	正木ダム		
工事箇所	勝浦郡上郷町福原 (第1分割)		
図面名	河床掘削平面図		
縮尺	1:2000	図面番号	1 / 2
会社名			
事業者名	徳島県東部農土整備局(徳島)		


河床掘削横断面図

S=1:500


No. 28

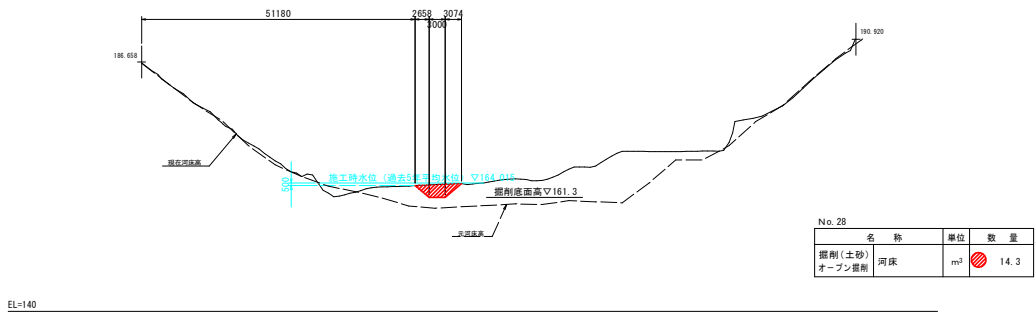

No. 29

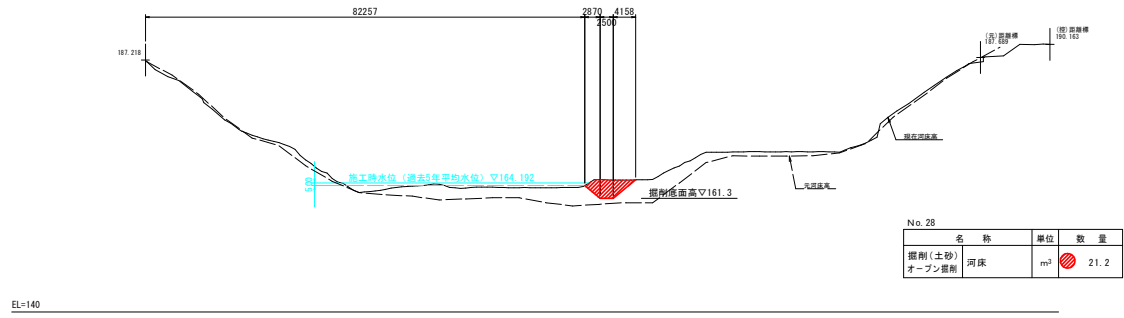

No. 30

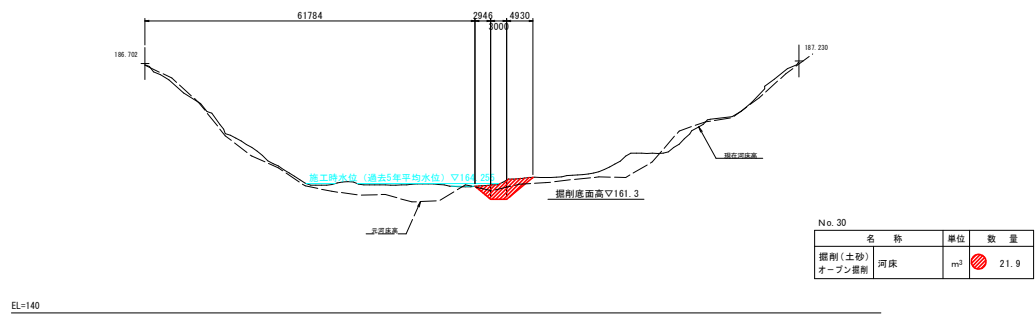

当初設計図面

工 事 名	R7徳士 正木ダム 上揚・福原 貯水池掘削工事 (1)		
路線名等	正木ダム		
工事箇所	勝浦郡上勝町福原 (第1分割)		
図 面 名	河床掘削横断面図		
縮 尺	1:500	図面番号	2 / 2
会 社 名			
事業者名	徳島県東部農土整備局<徳島>		