



平面図
S=1/250

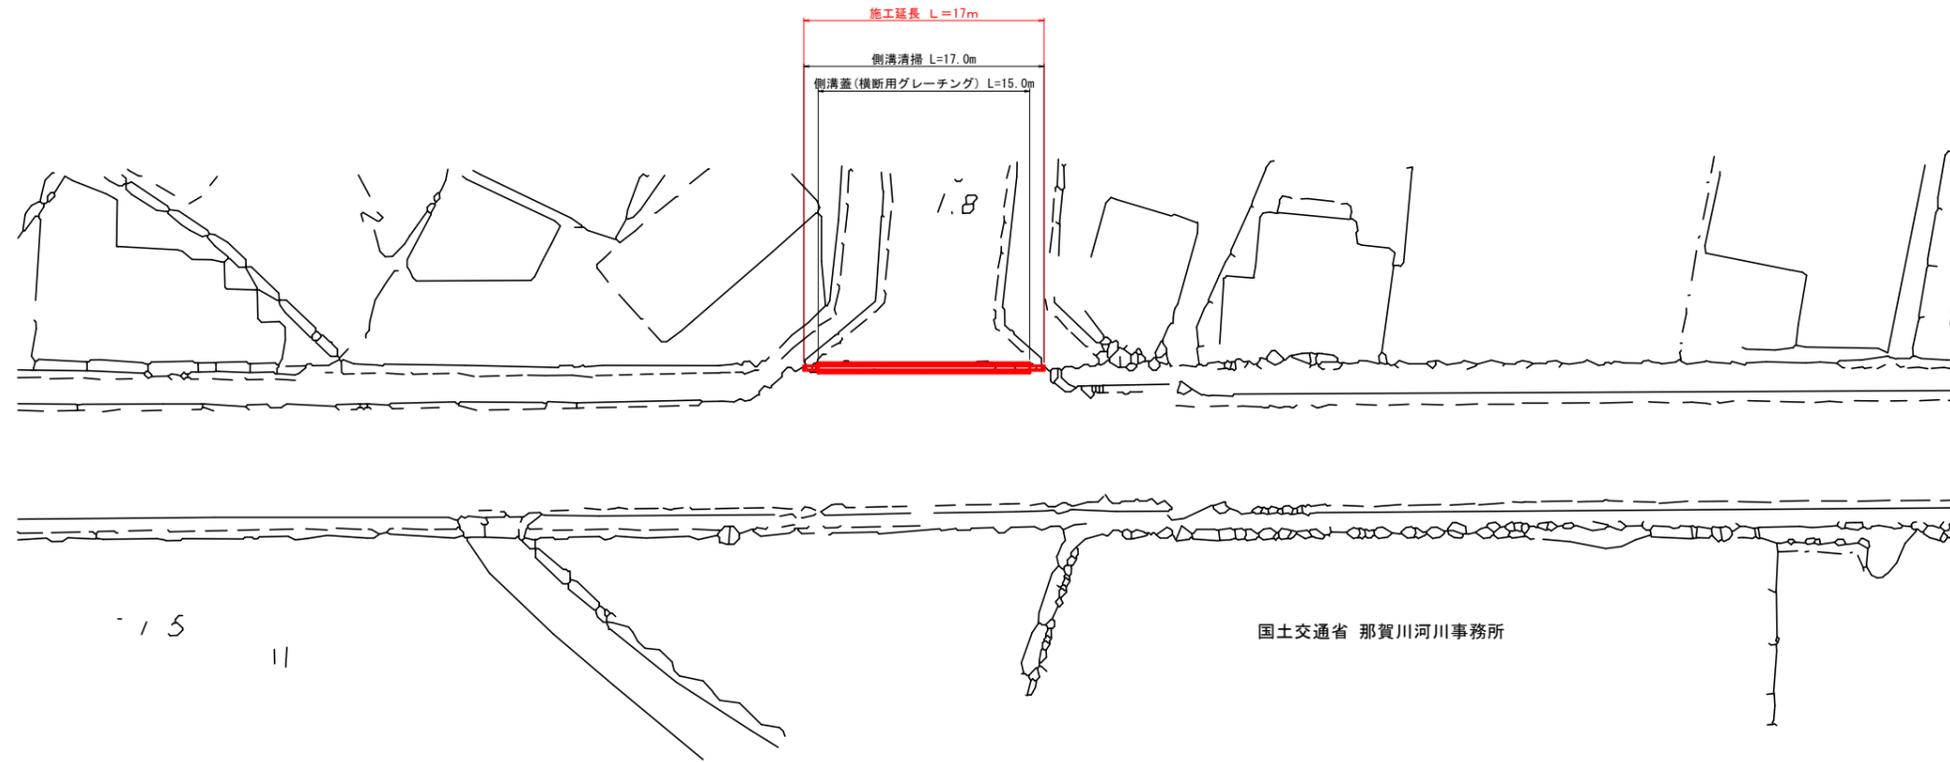

構造図
S=1/10

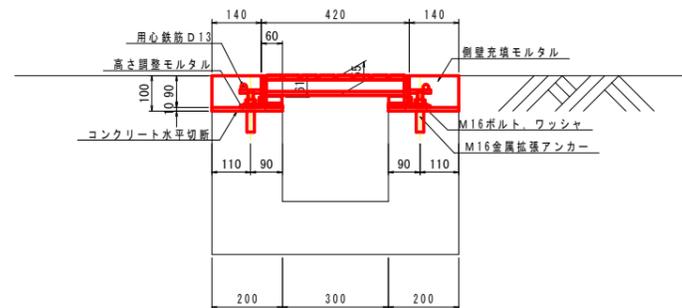

側溝蓋 (B300)		15.0m当たり	
名称	規格	単位	数量
側溝蓋 (B300)	横断用「グレーチング」 B300×L1000	組	15
アンカー孔開孔	φ22 L=70mm	孔	60
用心鉄筋	D13 (SD345)	kg	30
調整・充填モルタル	無収縮モルタル	kg	800
コンクリート取壊し	無筋	m3	0.49

実施設計図面

工事名	R7阿土 富岡港線 阿南・領家 側溝修繕工事		
路線名等	富岡港線		
工事箇所	阿南市領家町室内		
図面名	平面図、構造図		
縮尺	図示	図面番号	1 / 1
会社名			
事業者名	徳島県南部総合県民局県土整備部<阿南>		