


海部川橋 仮設計画図(その1)(参考図)


S=1:50

A1-P1径間

側面図

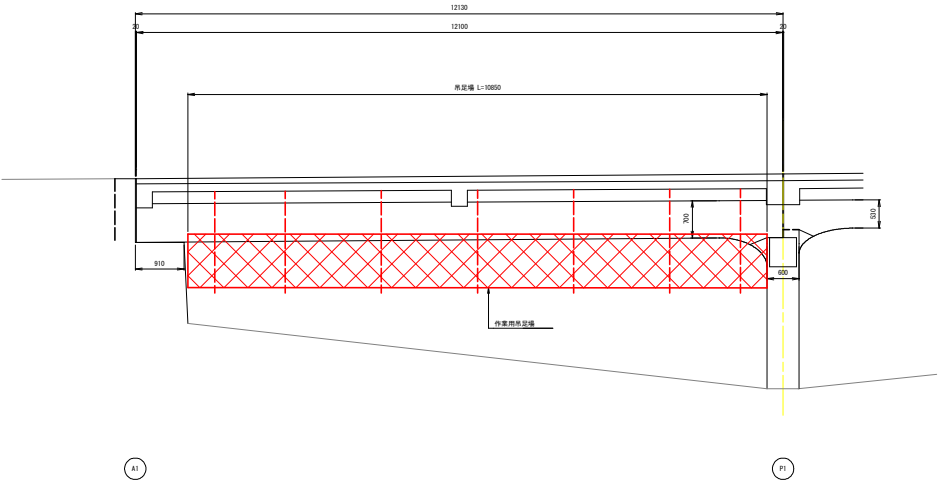


標準断面図

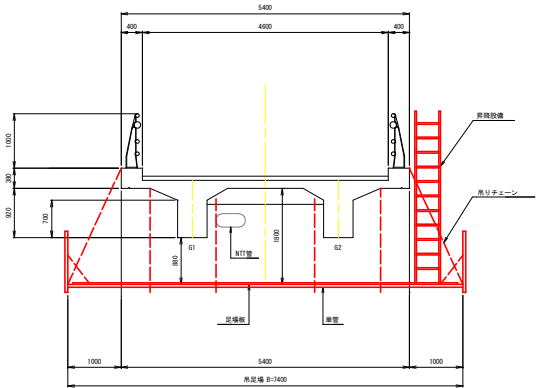


注記
・作業用仮設橋の設置において、コンクリート版を河川に
落下させないよう、床全面にシートを敷設する。
なお、詳細詳細は現場状況に応じて適切に対応すること。

下部工正面図 (P1)

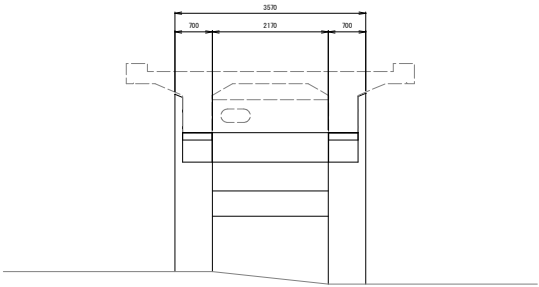

平面図

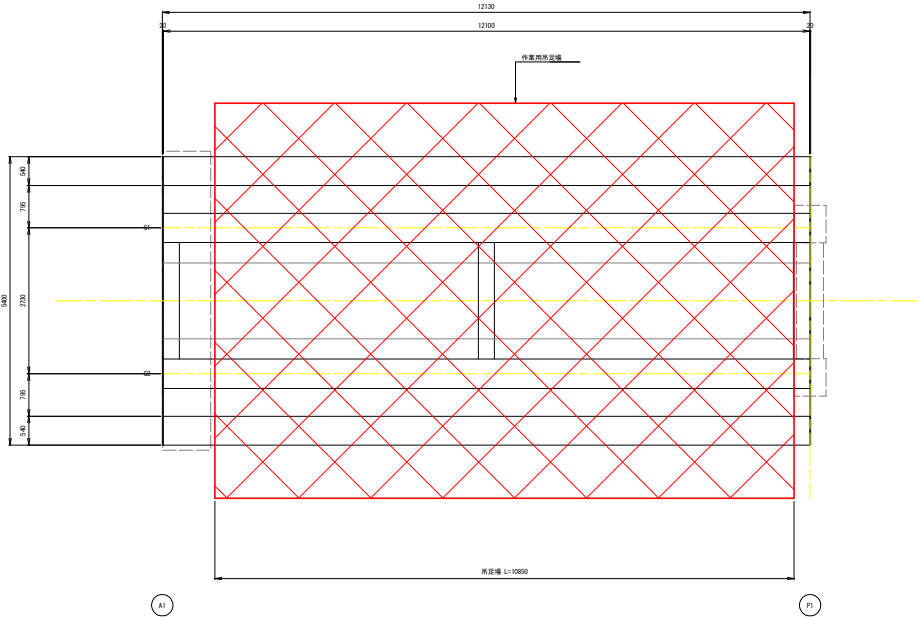

参考図 A1-P1径間


工 事 名	R7 渡土 西方原海部線 (海部川橋) 海・大里他 橋梁修繕工事		
路線名等	(一) 西方原海部線		
工事箇所	海部郡海陽町大里他 (海部川橋)		
図 面 名	海部川橋 仮設計画図(その1)(参考図)		
縮 尺	1/50	図面番号	1 / 7
会 社 名			
事務所名	徳島県南部総合県民局 県土整備部(美波)		

海部川橋 仮設計画図(その2) (参考図)


S=1:60

P1-P4径間

側面図

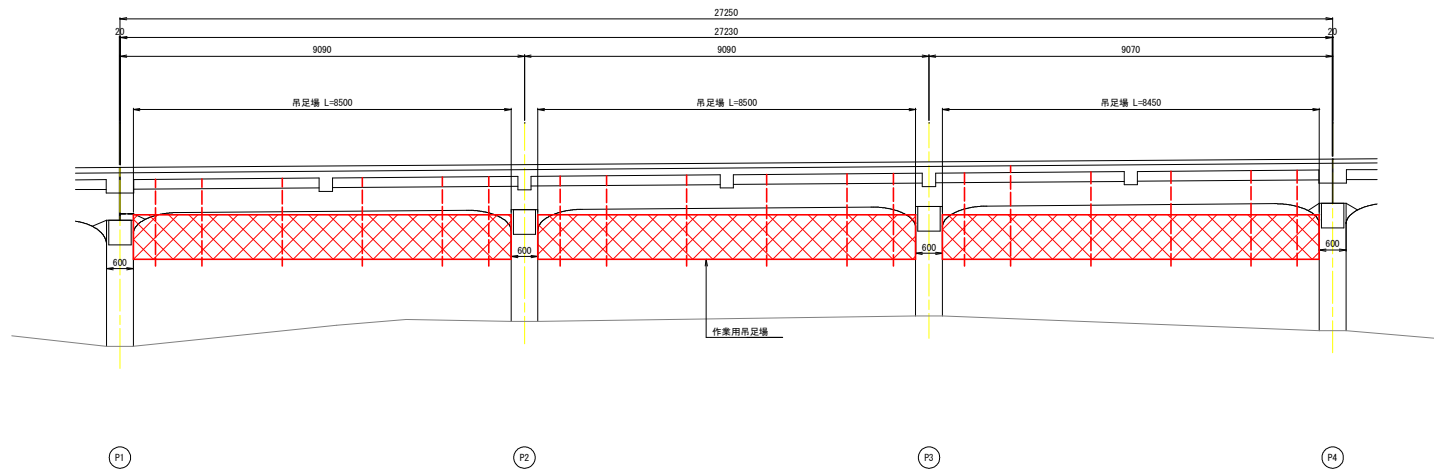


標準断面図

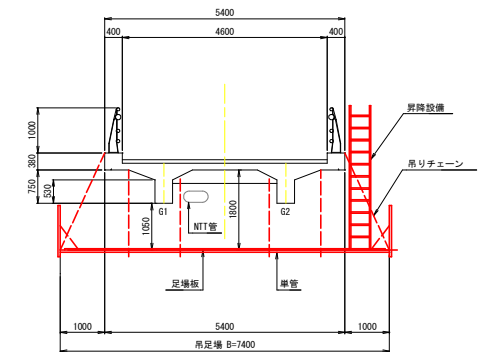


注記

・作業用仮設足場の設置において、コンクリート鉄を河川に落下させないよう、床全面にシートを設置する。
なお、豪雨時は現場状況に応じて適切に対応すること。

平面図

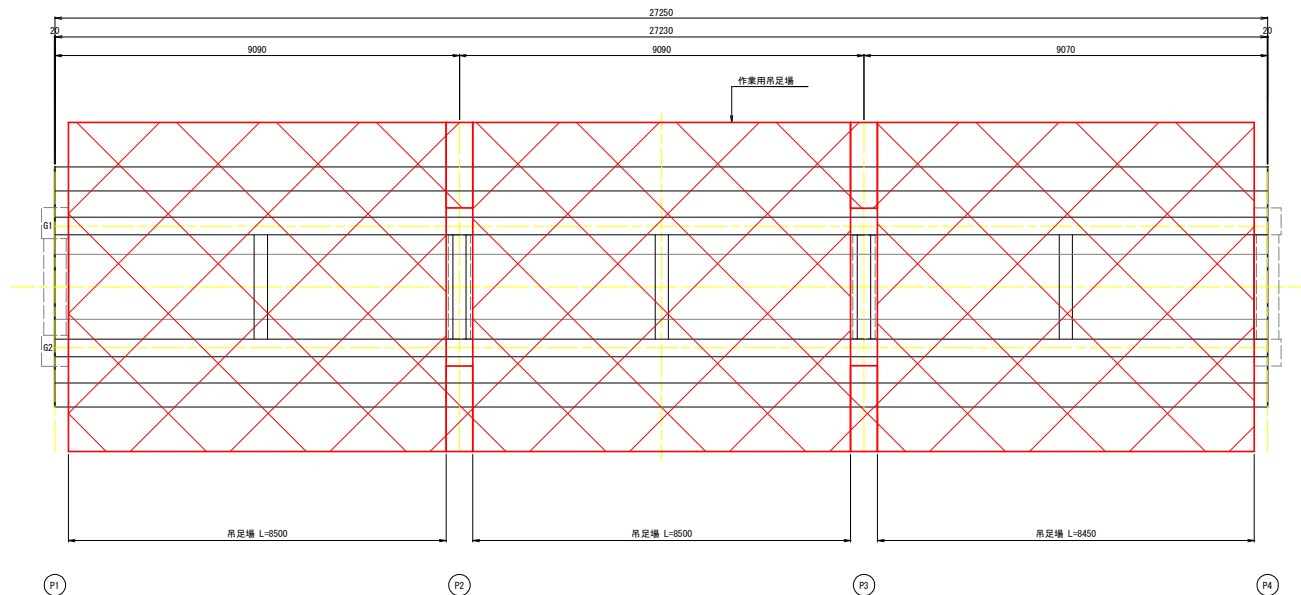

下部工正面図 (P4)

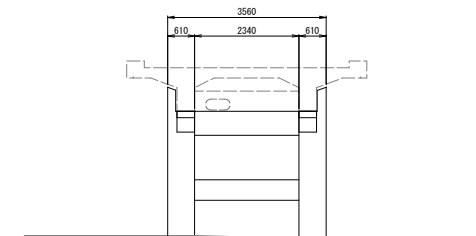

参考図 P1-P4径間


工事名	R7 渡土 西方原海部線 (海部川橋) 海・大里他 橋梁修繕工事		
路線名等	(一) 西方原海部線		
工事箇所	海部郡海陽町大里他 (海部川橋)		
図面名	海部川橋 仮設計画図(その2) (参考図)		
縮尺	1/60	図面番号	2 / 7
会社名			
事務所名	徳島県南部総合振興局 県土整備部(美波)		

海部川橋 仮設計画図(その3)(参考図)


S=1:60

P4-P7径間

側面図

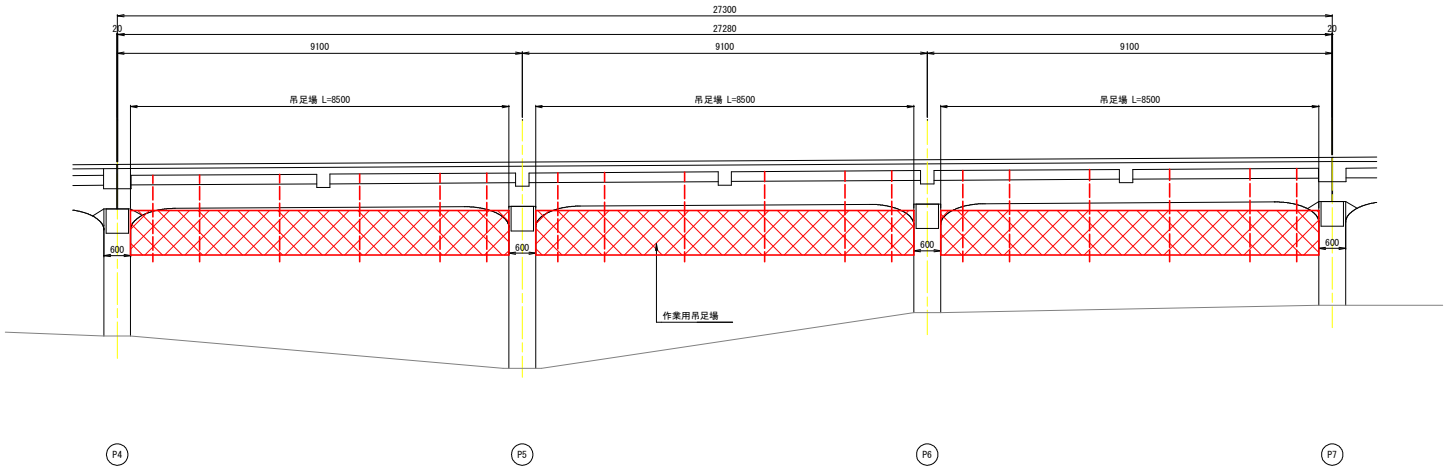


標準断面図

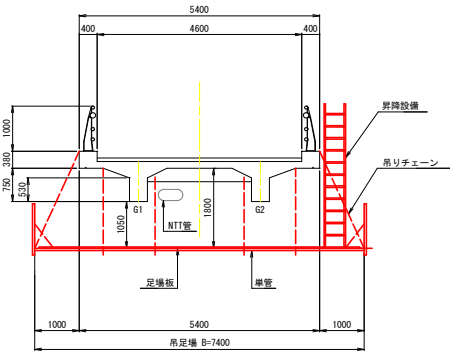


注記
・作業用仮設足場の設置において、コンクリート版を河川に
座下させないよう、床全面にシートを設置する。
なお、裏側詳細は現場状況に応じて適切に対応すること。

平面図

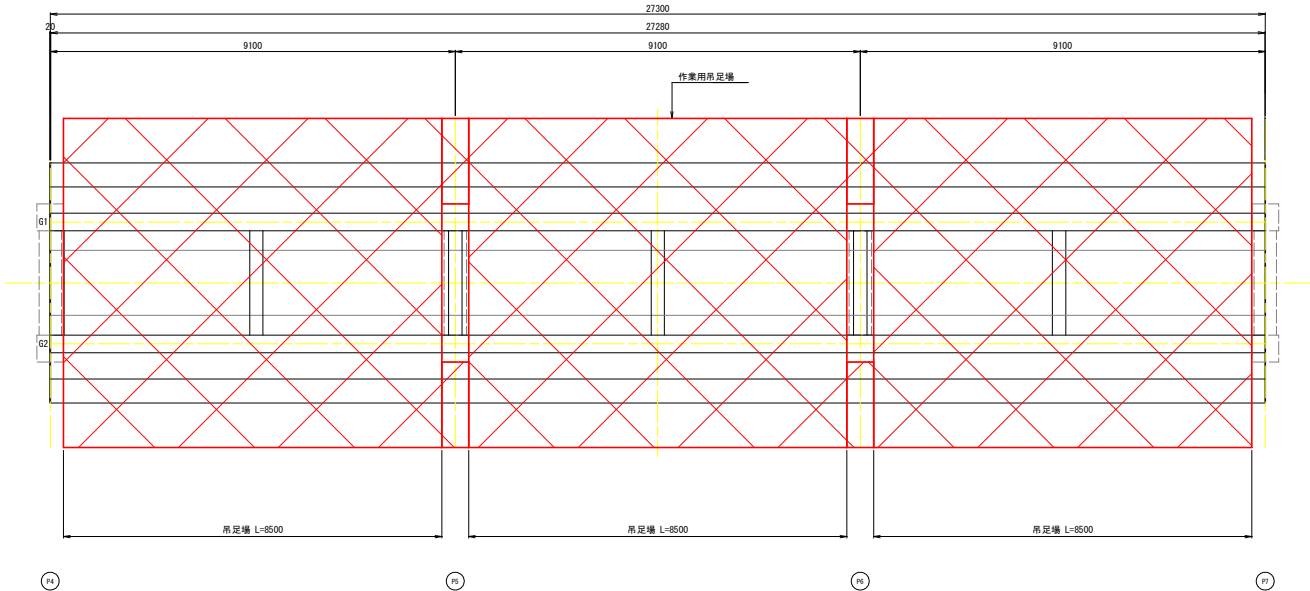

下部工正面図 (P7)

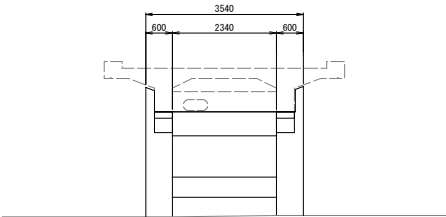

参考図 P4-P7径間


工 事 名	R7 渡土 西方原海部線 (海部川橋) 海・大里他 橋梁修繕工事		
路線名等	(一) 四方原海部線		
工事箇所	海部郡海陽町大里他 (海部川橋)		
図 面 名	海部川橋 仮設計画図(その3)(参考図)		
縮 尺	1/60	図面番号	3 / 7
会 社 名			
事務所名	徳島県南部総合振興局 県土整備部(美波)		

海部川橋 仮設計画図(その4) (参考図)


S=1:60

P7-P10径間

側面図

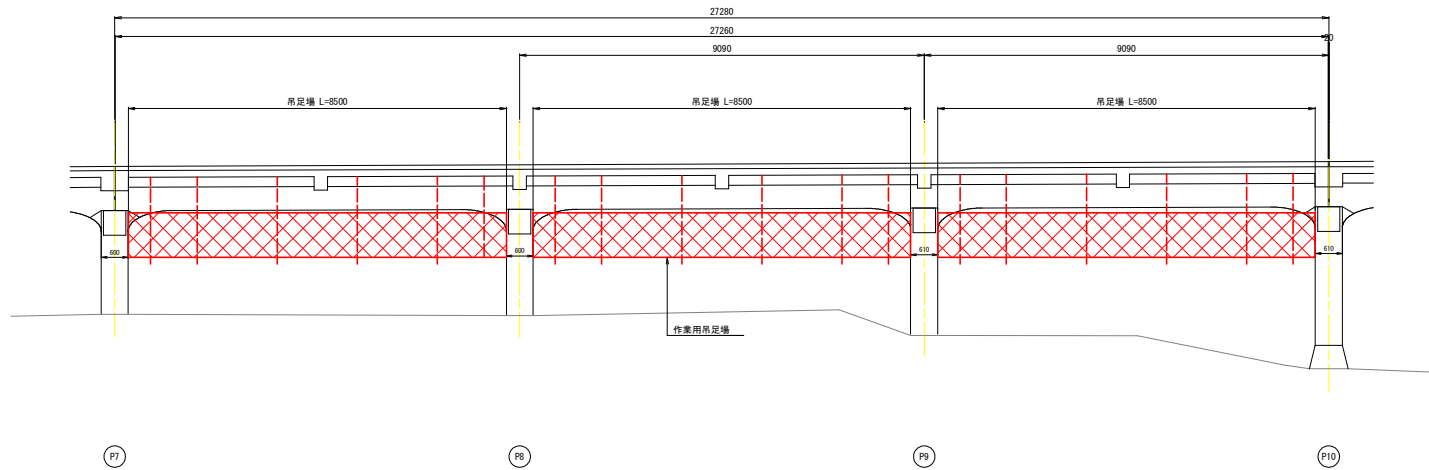


標準断面図

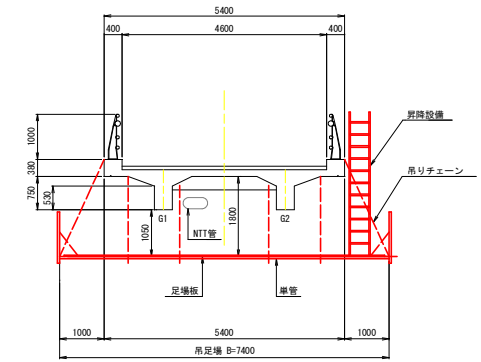


注記
・作業用仮設足場の設置において、コンクリート版を河川に
座下させないよう、床全面にシートを設置する。
なお、裏面詳細は現場状況に応じて適切に対応すること。

下部工正面図 (P10)

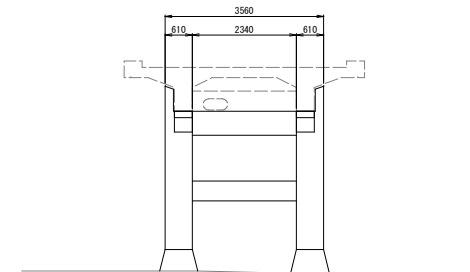

平面図

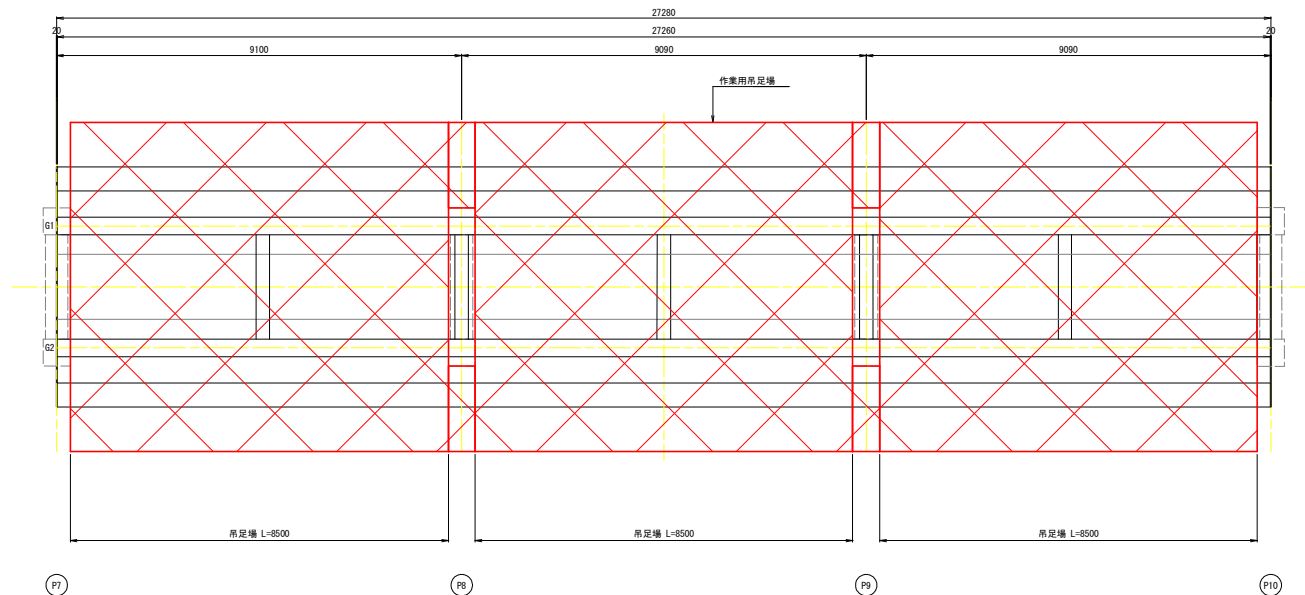

参考図 P7-P10径間


工 事 名	R7渡土 西方原海部線 (海部川橋) 海・大里他 橋梁修繕工事		
路線名等	(一) 四方原海部線		
工事箇所	海部郡海陽町大里他 (海部川橋)		
図 面 名	海部川橋 仮設計画図(その4) (参考図)		
縮 尺	1/60	図面番号	4 / 7
会 社 名			
事務所名	徳島県南部総合県民局 県土整備部(美波)		

海部川橋 仮設計画図(その5) (参考図)


S=1:60

P10-P13径間


側面図

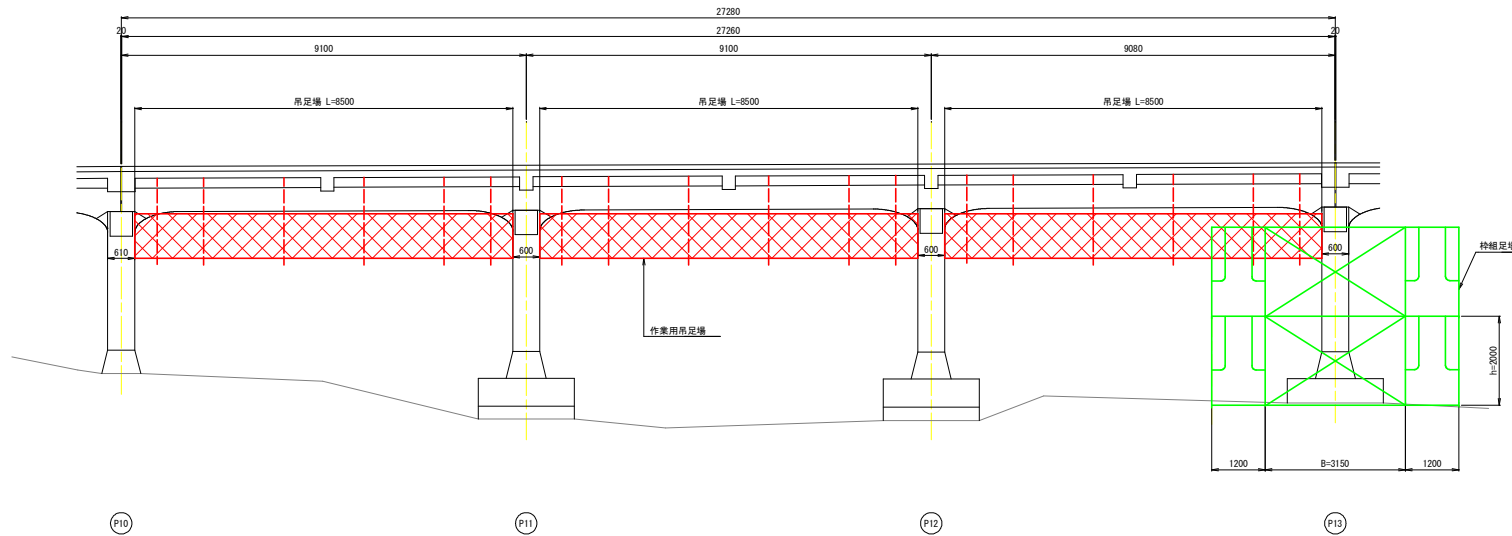


標準断面図

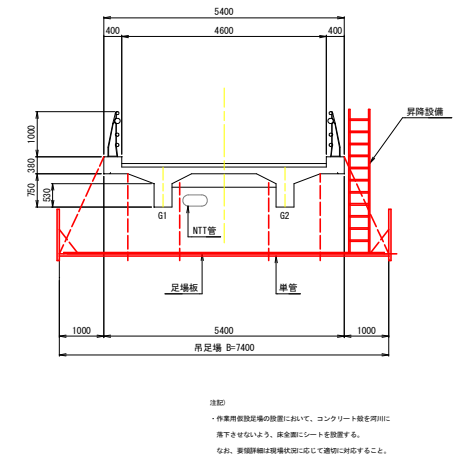

下部工正面図 (P12)

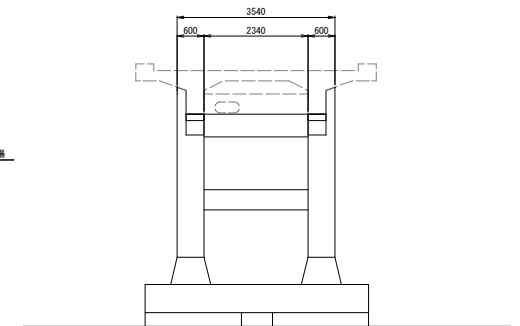

平面図

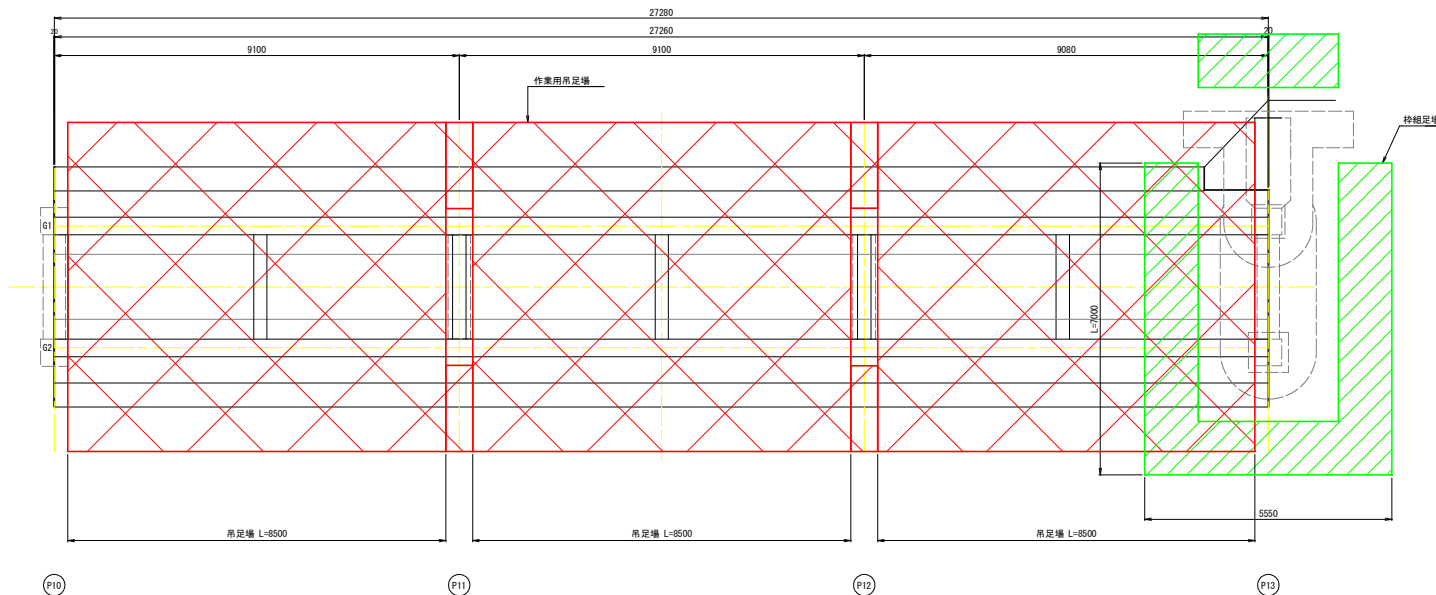

参考図 P10-P13径間


工 事 名	R7 渡土 西方原海部線 (海部川橋) 海・大里他 橋梁修繕工事		
路線名等	(一) 四方原海部線		
工事箇所	海部郡海陽町大里他 (海部川橋)		
図 面 名	海部川橋 仮設計画図(その5) (参考図)		
縮 尺	1/60	図面番号	5 / 7
会 社 名			
事務所名	徳島県南部総合振民局 国土整備部(美波)		

海部川橋 仮設計画図(その6)(参考図)


S=1:60

P13-P16径間

側面図

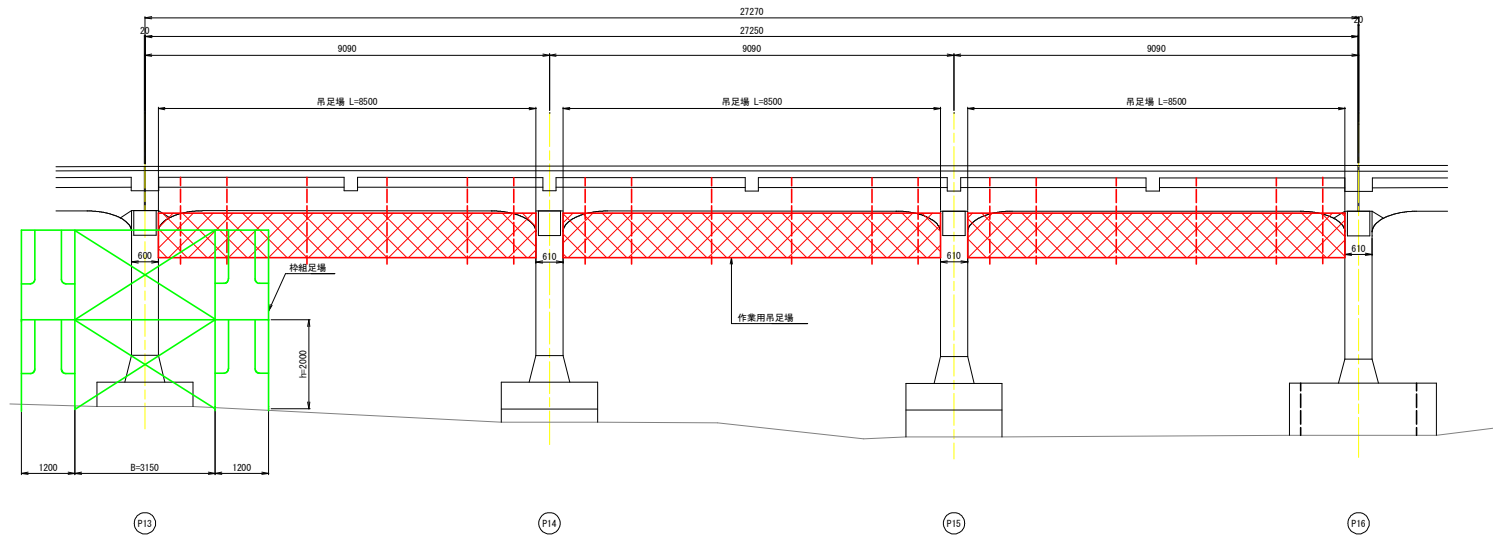


標準断面図

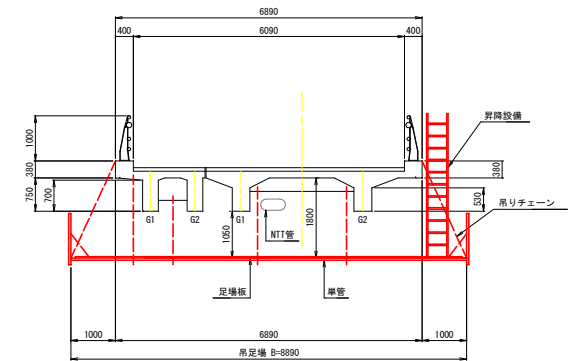


注記
・作業用架設足場の設置において、コンクリート版を河川に
落下させないよう、床全面にシートを設置する。
なお、架設脚組は現場状況に応じて適切に対応すること。

平面図

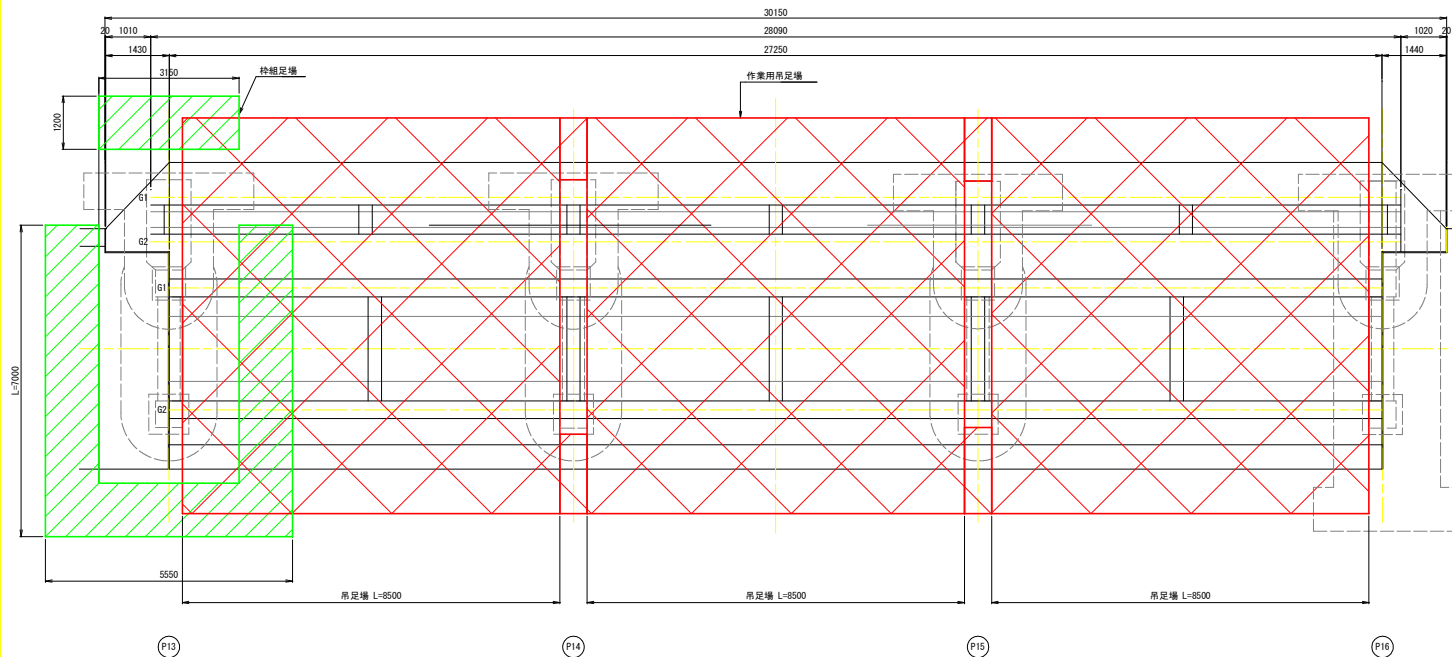

下部工正面図 (P13)

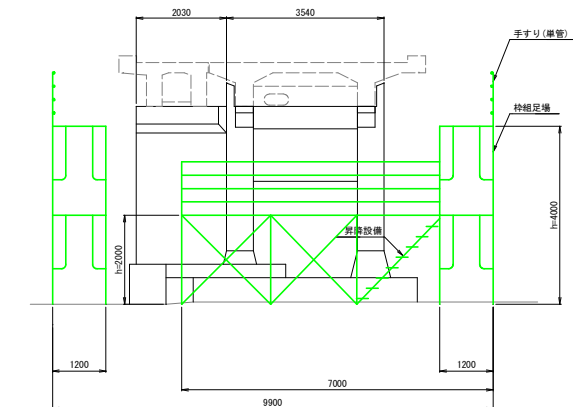


参考図 P13-P16径間

工 事 名	R7 渡土 西方原海部線 (海部川橋) 海・大里他 橋梁修繕工事		
路線名等	(一) 西方原海部線		
工事箇所	海部郡海陽町大里他 (海部川橋)		
図 面 名	海部川橋 仮設計画図(その6)(参考図)	図面番号	6 / 7
縮 尺	1/60	図面番号	6 / 7
会 社 名			
事務所名	徳島県南部総合県民局 県土整備部(美波)		

S=1:60

側面図

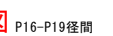

工 事 名	R7波土 四方原海部線（海部川橋） 海・大里他 橋架修繕工事		
路線名等	（一）四方原海部線		
工事箇所	海部郡海陽町大里他（海部川橋）		
図 面 名	海部川橋 仮設計図面（その7）（参考図）		
縮 尺	1/60	図面番号	7 / 7
会 社 名			
事務所名	徳島県南部総合振興局 県土整備部〈美波〉		