



縦断面図 H=1:500
V=1:100

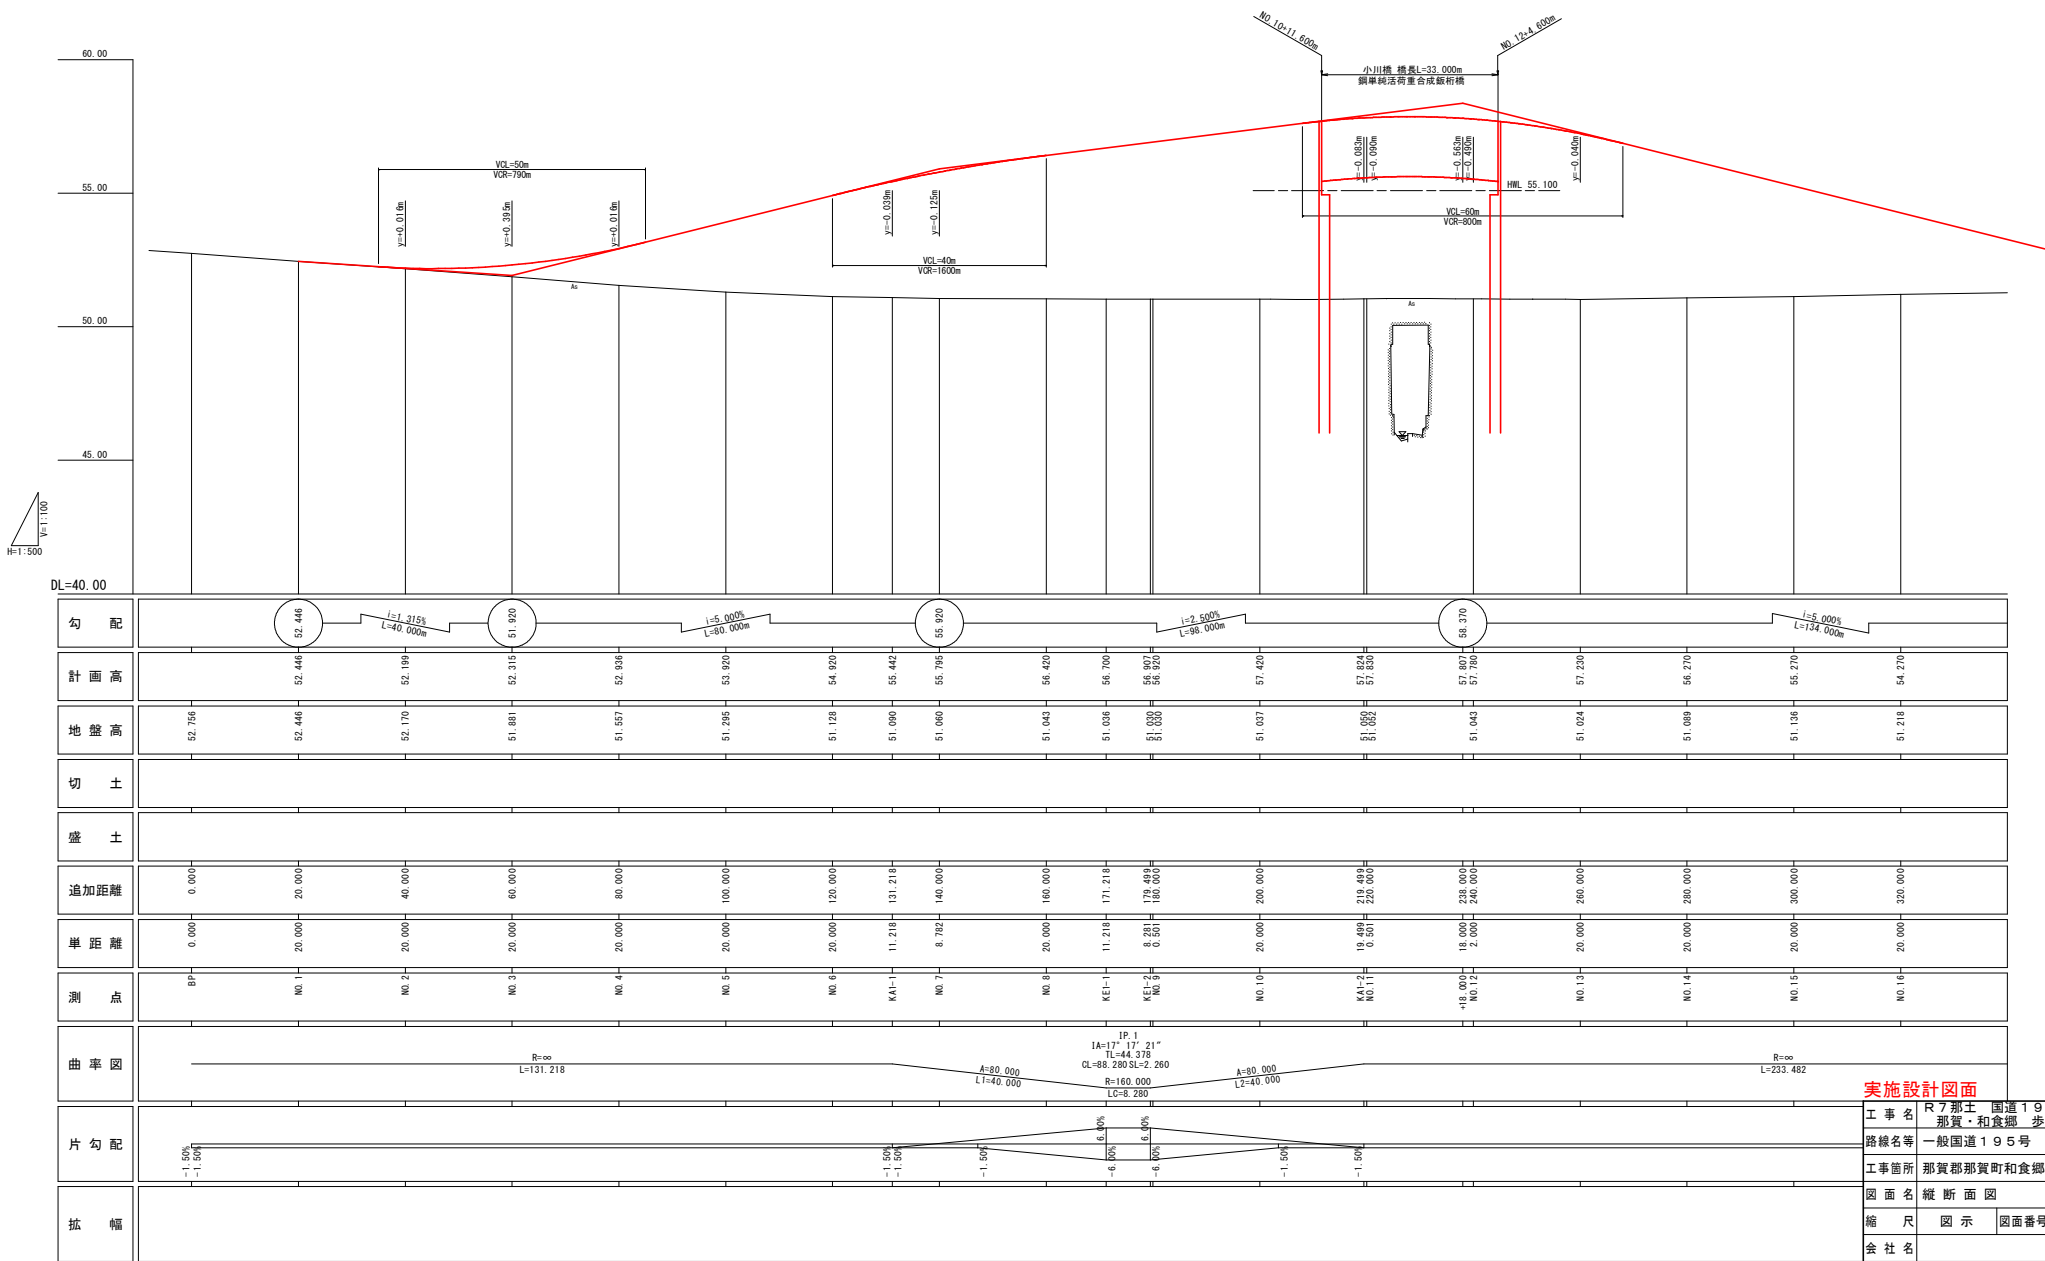


工事名 R7那土 国道195号
那賀・和食郷 歩道工事
路線名等 一般国道195号
工事箇所 那賀郡那賀町和食郷
図面名 縦断面図
縮尺 図示 図面番号 2 / 8
会社名
事業者名 徳島県南部総合県民局<那賀>


標準断面図 S=1:50

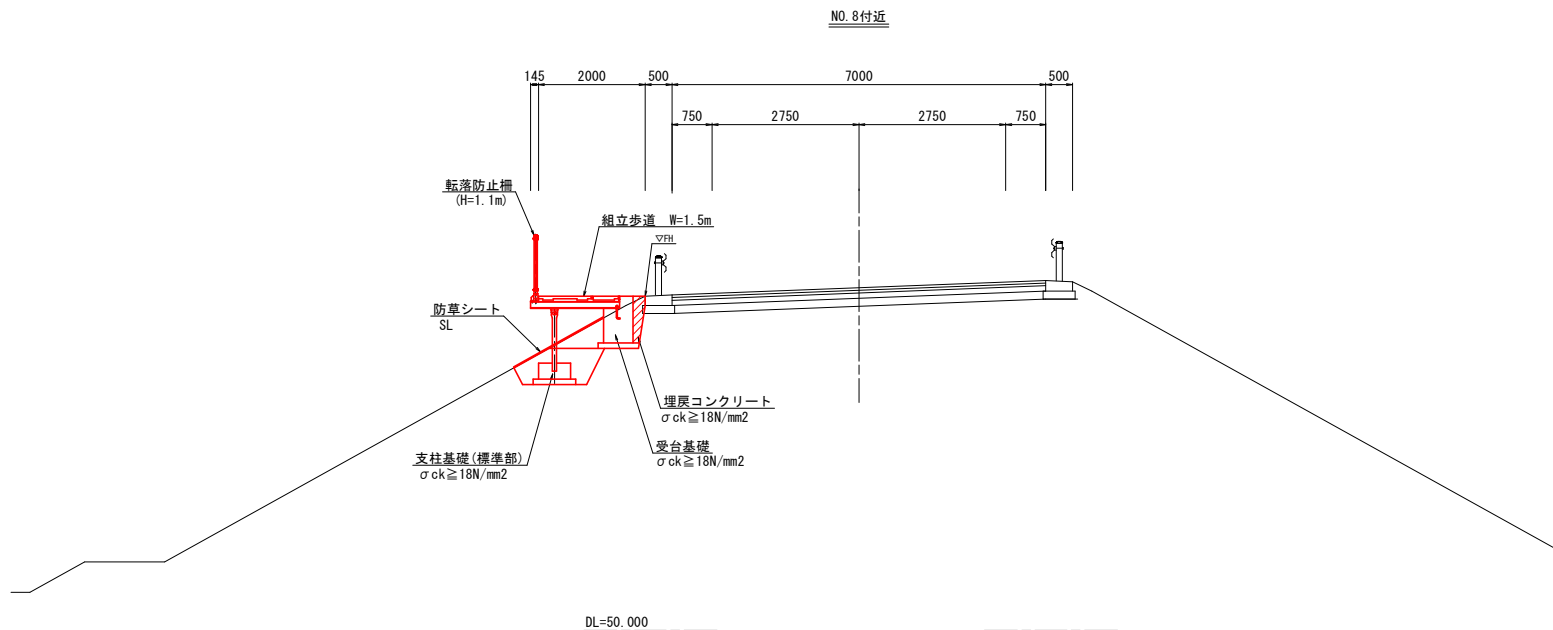

国道路肩舗装 S=1:10

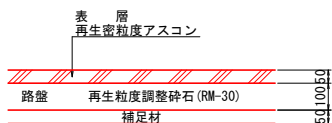

歩道舗装 S=1:10

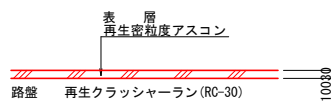


実施設計図面

工事名	R7那土 国道195号		
路線名等	那賀・和食郷 歩道工事		
工事箇所	那賀郡那賀町和食郷		
図面名	標準断面図		
縮尺	S=1:50	図面番号	3 / 8
会社名			
事業者名	徳島県南部総合県民局<那賀>		

横断面図 S=1:100

NO. 9

GH=51.030
FH=56.920

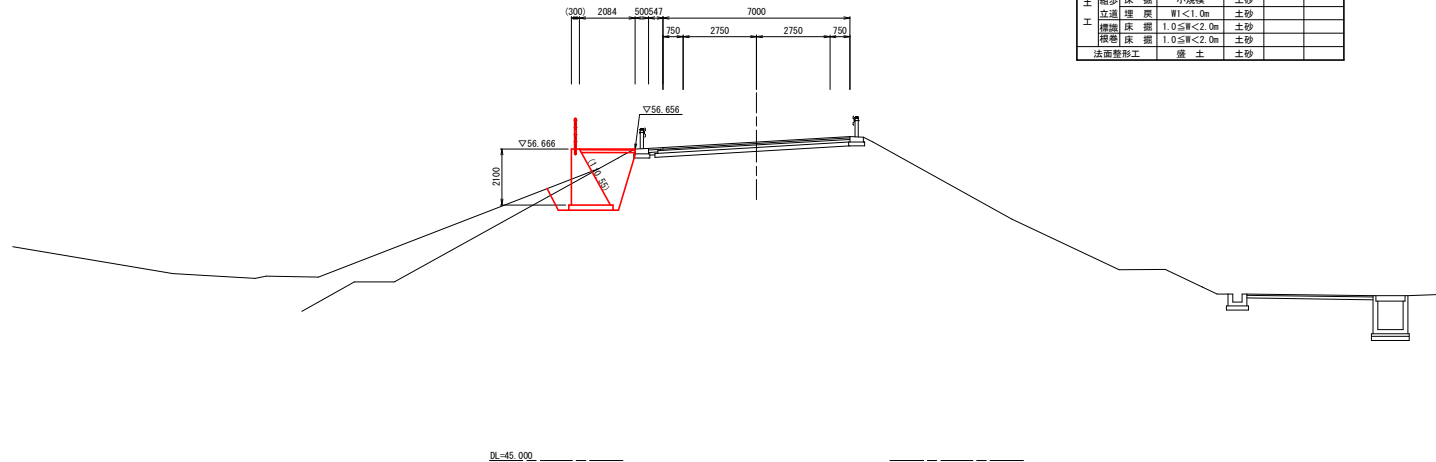


NO. 9

路体盛土工	W<2.5m	土砂	0.6	
側床掘	標準	土砂	4.1	
側床掘	1.0≦W<4.0m	土砂	2.5	
側床掘	小規模	土砂		
側床掘	W1<1.0m	土砂		
側歩掘	小規模	土砂		
側歩掘	W1<1.0m	土砂		
側歩掘	1.0≦W<2.0m	土砂		
側歩掘	1.0≦W<2.0m	土砂		
法面整形工	盛土	土砂		

NO. 8

GH=51.043
FH=56.420

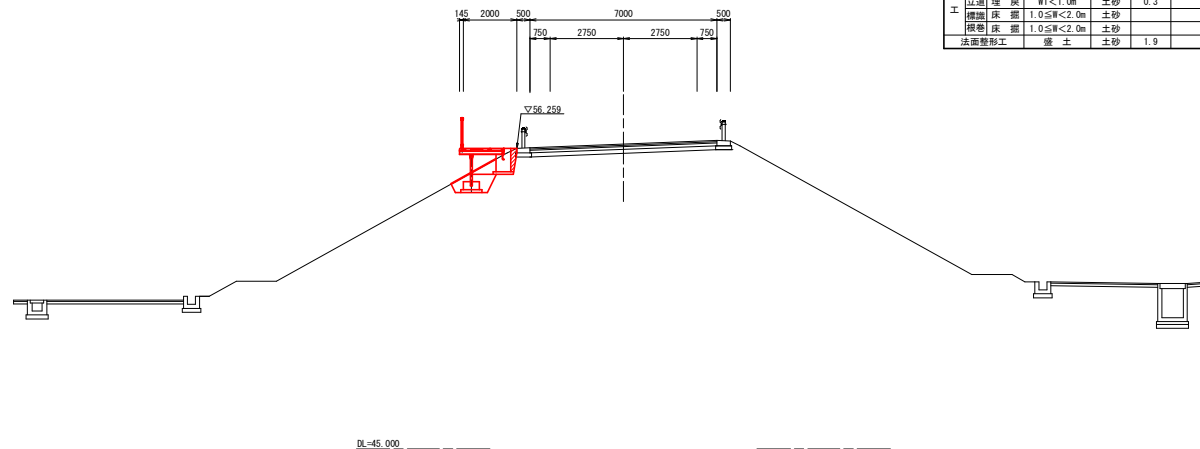

NO. 8


路体盛土工	W<2.5m	土砂		
側床掘	標準	土砂		
側床掘	1.0≦W<4.0m	土砂		
側床掘	小規模	土砂		
側床掘	W1<1.0m	土砂		
側歩掘	小規模	土砂	0.8	
側歩掘	W1<1.0m	土砂	0.3	
側歩掘	1.0≦W<2.0m	土砂		
側歩掘	1.0≦W<2.0m	土砂		
法面整形工	盛土	土砂	1.9	

実施設計図面

工事名	R7那土 国道195号		
路線名等	那賀・和食郷 歩道工事		
工事箇所	那賀郡那賀町和食郷		
図面名	横断面図		
縮尺	S=1:100	図面番号	4 / 8
会社名			
事業者名	徳島県南部総合県民局<那賀>		


構造図・展開図

2号重力式擁壁
S=1:30

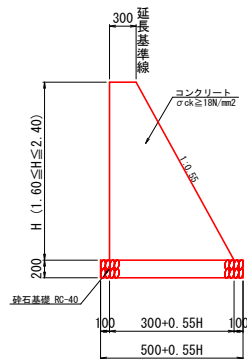

※水抜きパイプは、3.0m2に1箇所程度設けること。


擁壁展開図
H=1:200
V=1:100

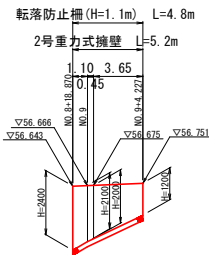

DL=50.000


転落防止柵
S=1:20

P種（コンクリート建込用）

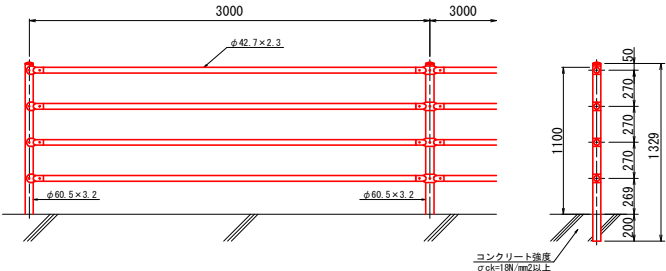


設計条件
設計荷重・・・防護柵の設置基準・同解説の P種 に基づく。

硬質ポリ塩化ビニル管
S=1:20

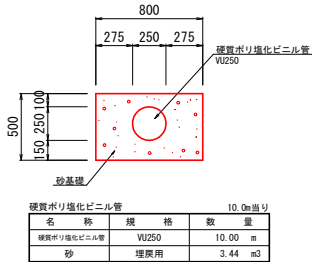


硬質ポリ塩化ビニル管			
名 称	規 格	数 量	
硬質ポリ塩化ビニル管	VU250	10.00 m	
砂	埋戻用	3.44 m³	

硬質ポリ塩化ビニル管設置図
S=1:50

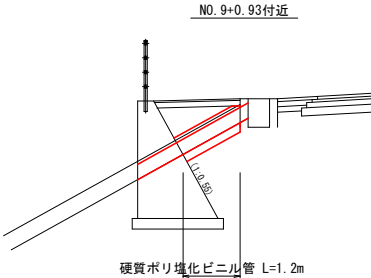

張コンクリート
S=1:50

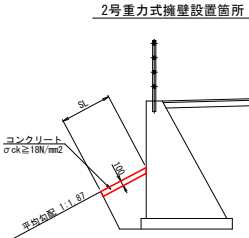

擁壁裏込め土条件	
単位体積重量	γs=20 kN/m³
粘着力	C= 0 kN/m²
内部摩擦角	φ=35°

擁壁安定計算条件	
転 倒	e ≤ 中央1/6B
滑 動	Fs ≥ 1.5
支 持	Q ≤ 100 kN/m²

実施設計図面


工 事 名	R7那土 国道195号
路線名等	那賀・和食郷 歩道工事
工事箇所	那賀郡那賀町和食郷
図 面 名	構造図・展開図
縮 尺	図 示 図面番号 5 / 8
会 社 名	
事業者名	徳島県南部総合県民局<那賀>

組立歩道詳細図(1/3)


S=1:100

展開図


(上側 車道側)

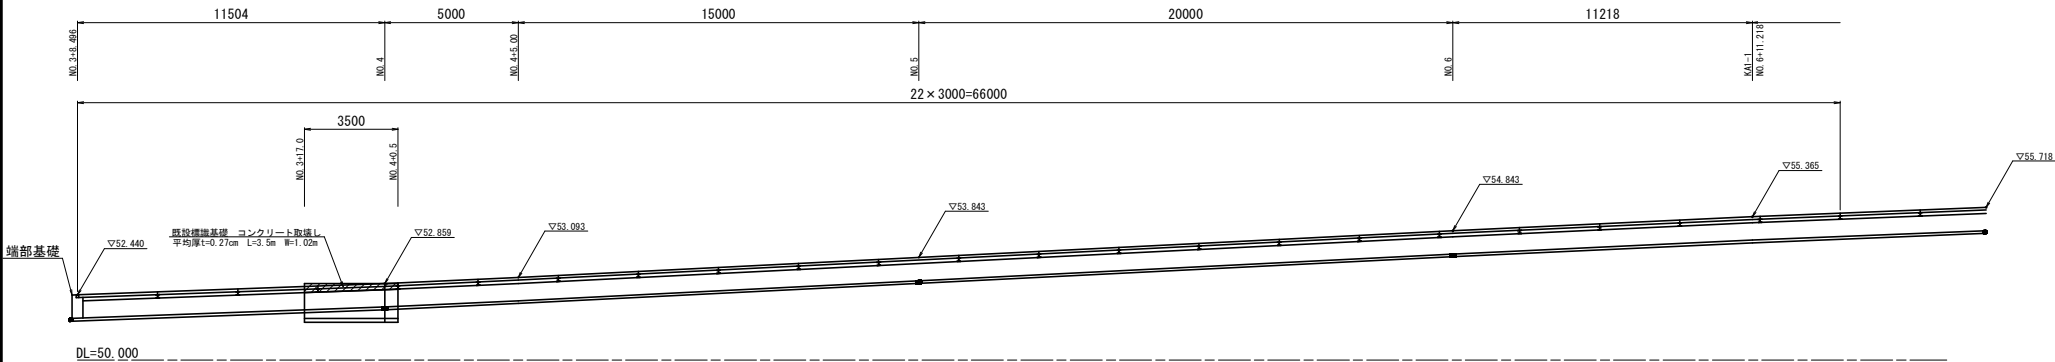

※既設標識基礎がある場合は、横梁下面までコンクリートを取り壊すこと

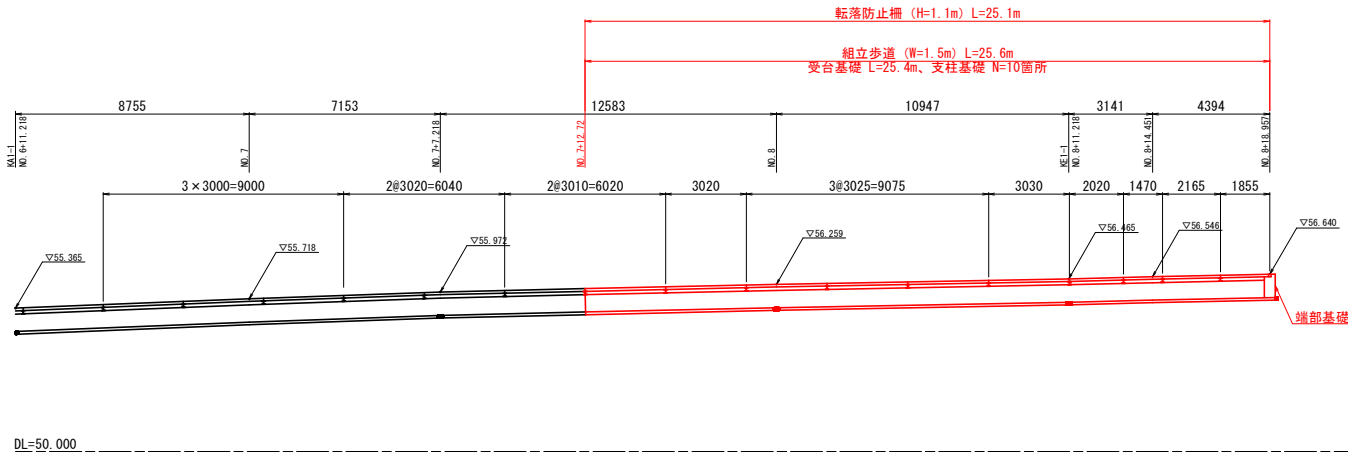

基準位置

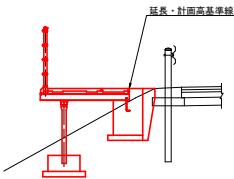


実施設計図面

工事名	R7那生 国道195号		
路線名等	那賀・和食郷 歩道工事		
工事箇所	那賀郡那賀町和食郷		
図面名	組立歩道詳細図 (1/3)		
縮尺	S=1:100	図面番号	6 / 8
会社名			
事業者名	徳島県南部総合県民局<那賀>		


組立歩道詳細図(2/3)

S=1:100


割付図
(上側 柵側)

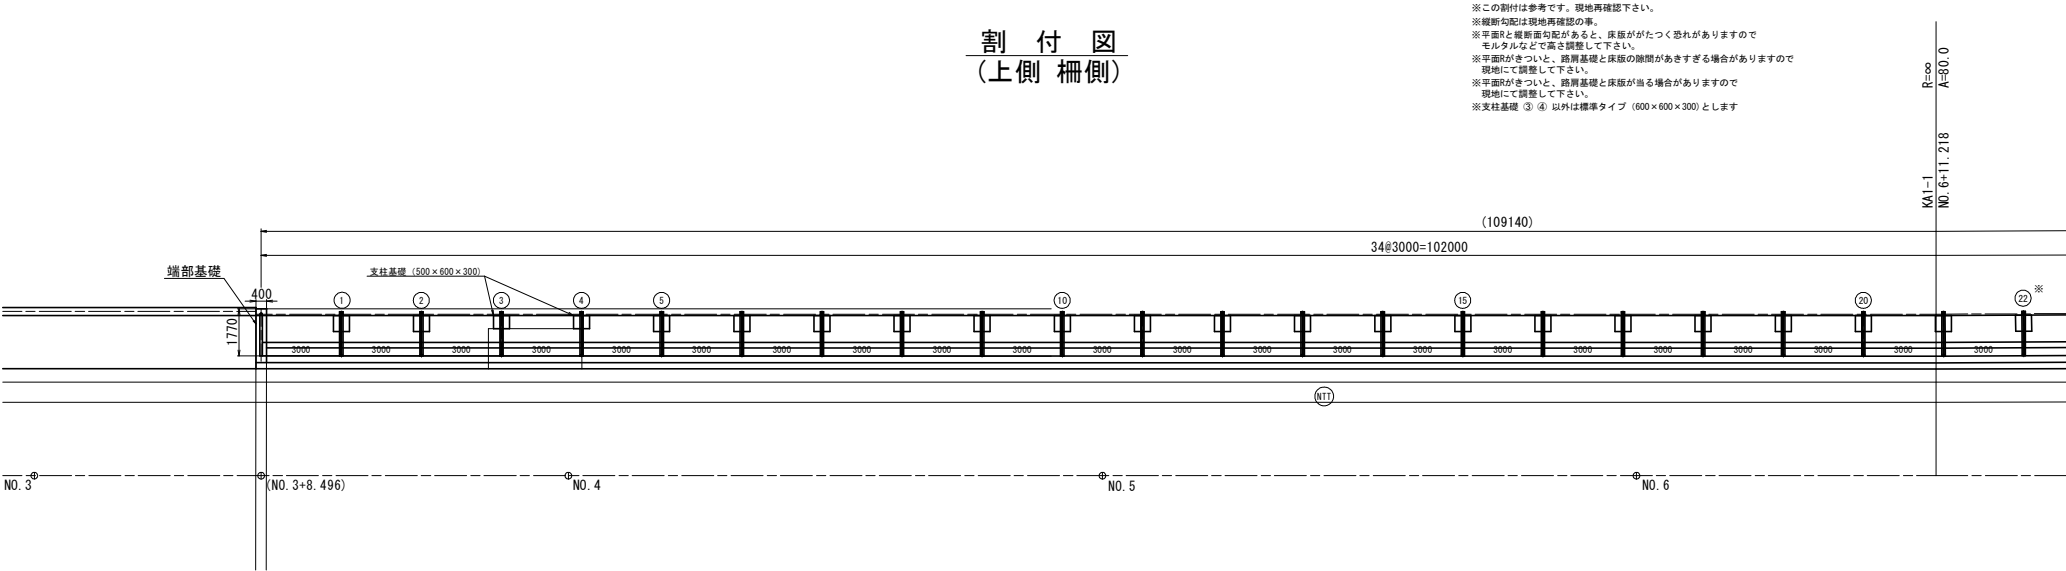


端部基礎詳細図<S=1/20>

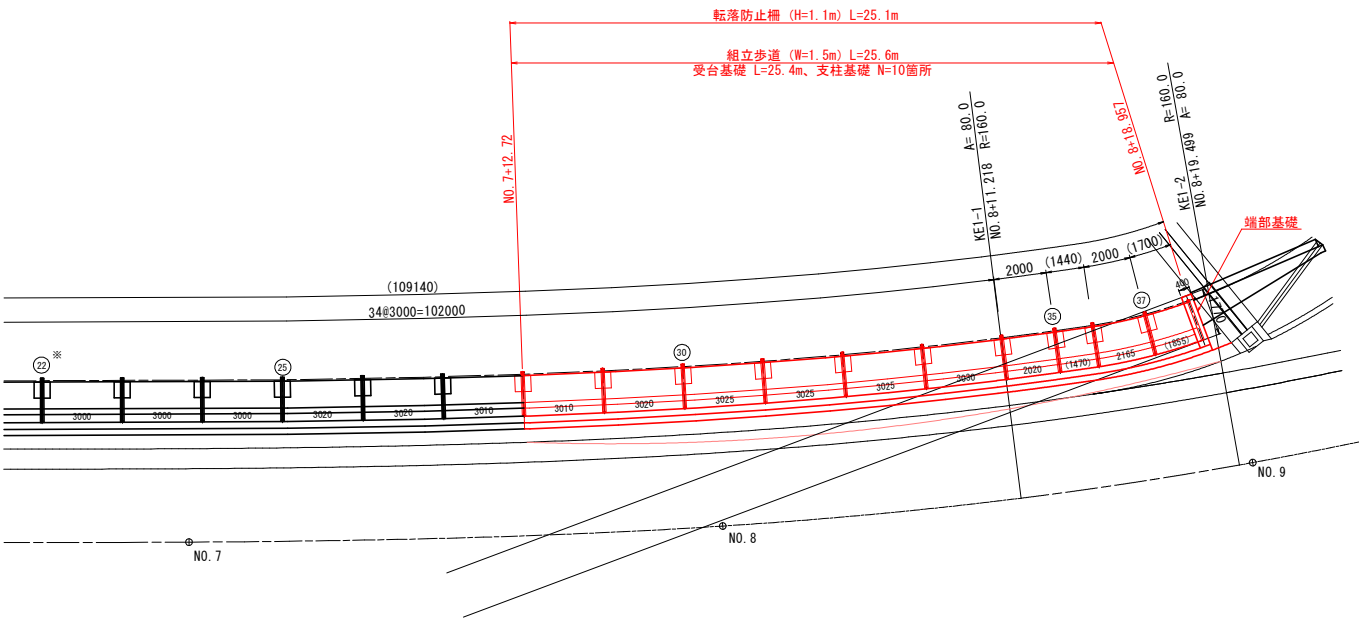

平面図

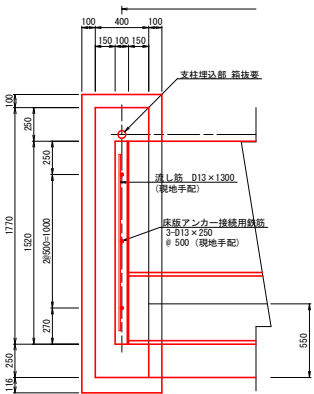

断面図

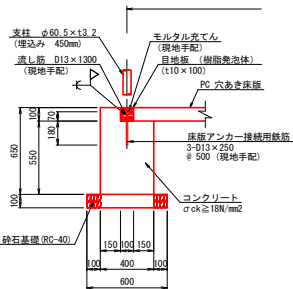

実施設計図面


工事名	R7那土 国道195号
路線名等	那賀・和食郷 歩道工事
工事箇所	一般国道195号
図面名	那賀郡那賀町和食郷
縮尺	組立歩道詳細図(2/3)
図示	縮尺 図面番号 7 / 8
会社名	
事業者名	徳島県南部総合県民局<那賀>

端部基礎	1.0箇所当り
名称	掘削
コンクリート	σok≧18N/mm2 0.49 m3
型枠	小型構造物 2.94 m2
砕石基礎	RC-40 t=100 1.34 m2
埋戻コンクリート	σok≧18N/mm2 1.61 m3
ベライコンクリート	土砂 5cm 0.35 m3


組立歩道詳細図(3/3)

断面图 S=1:20


※横梁設置の際に横断勾配をつけること

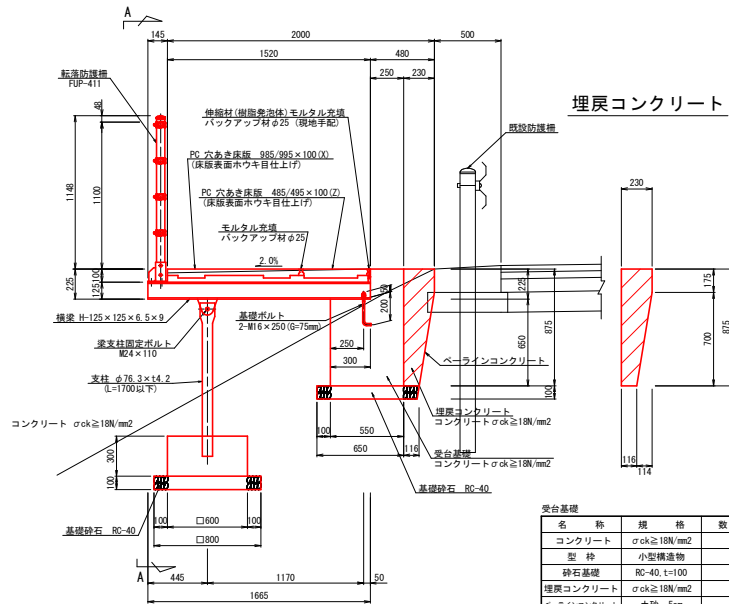


横梁詳細図 S=1:20

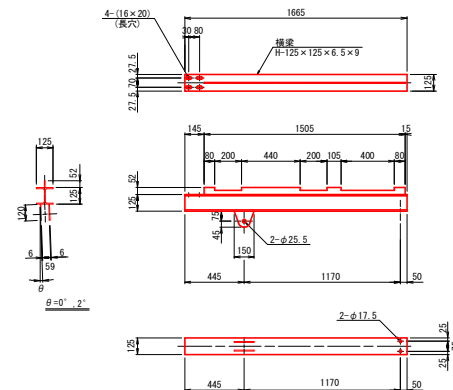

支柱詳細図 S=1:20

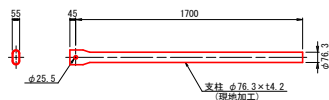

側 面 図 S=1:20

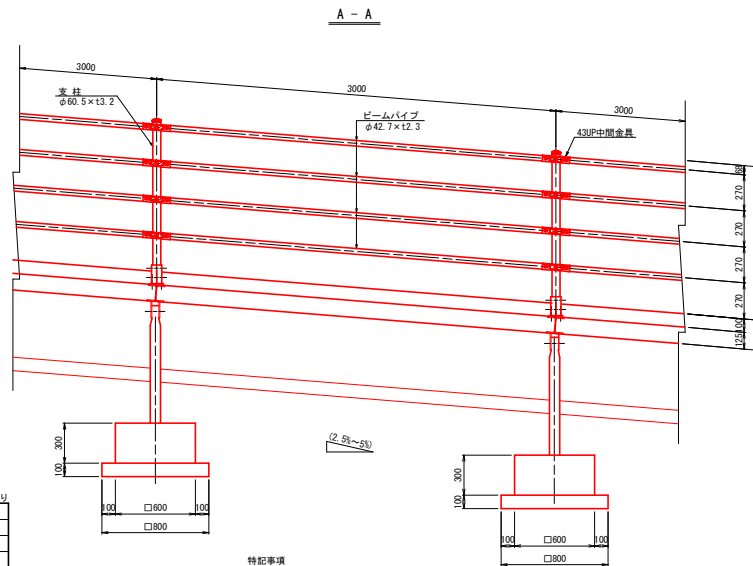


特記事項


PC穴あき床版の特徴として上載荷重に抵抗させる為、導入プレストレスは裏面側に多く有しております。従って、多少のキャンパ(そり)が発生しますので、現地に床版設置後、路肩基礎上面に対してのレベル合わせが必要となる場合があります。

平面图 S=1:20

(上側 道路側)

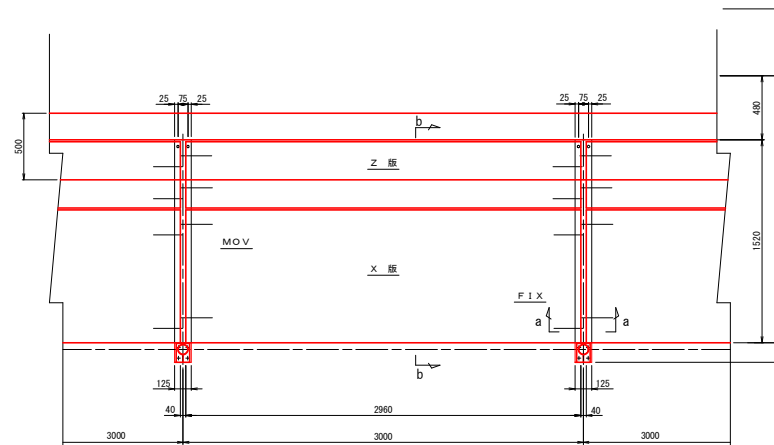


床版横目地詳細図 S=1:5

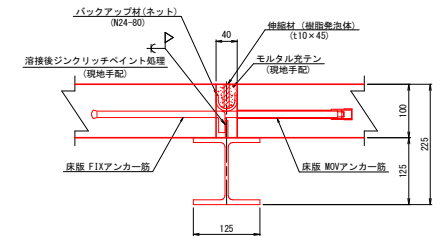a - a


※床版アンカー筋と横梁とは溶接接合を行うこと
※溶接作業は溶接技術者(溶接免許を取得した者)により行うこと

床版縦目地詳細図 S=1:5

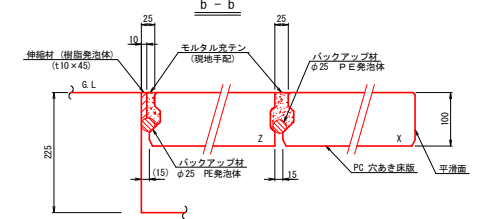a - b

※目地板は、モルタルを充填時に歩道面に合わせて設置下さい。

取付部詳細図 S=1:5

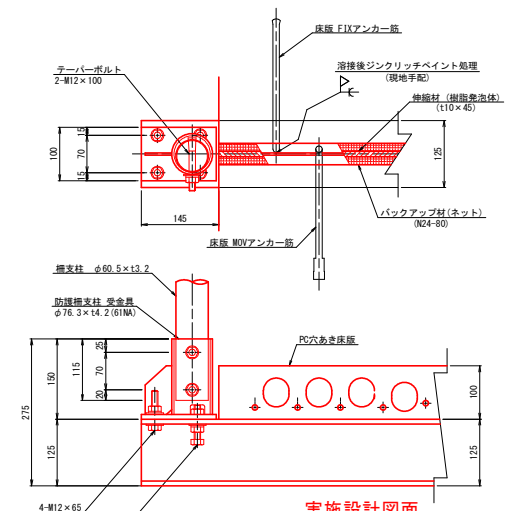

※床版アンカー筋と横梁とは溶接接合を行うこと
※溶接作業は溶接技術者(溶接免許を取得した者)により行うこと

実施設計図面

工事名	R7那土 国道195号 那賀・和食郷 歩道工事		
路線名等	一般国道195号		
工事箇所	那賀郡那賀町和食郷		
図面名	組立歩道詳細図(3/3)		
縮尺	図示	図面番号	8 / 8
会社名			
事業者名	徳島県南部総合県民局<那賀>		