


平面図 S=1:250
(若松堰)

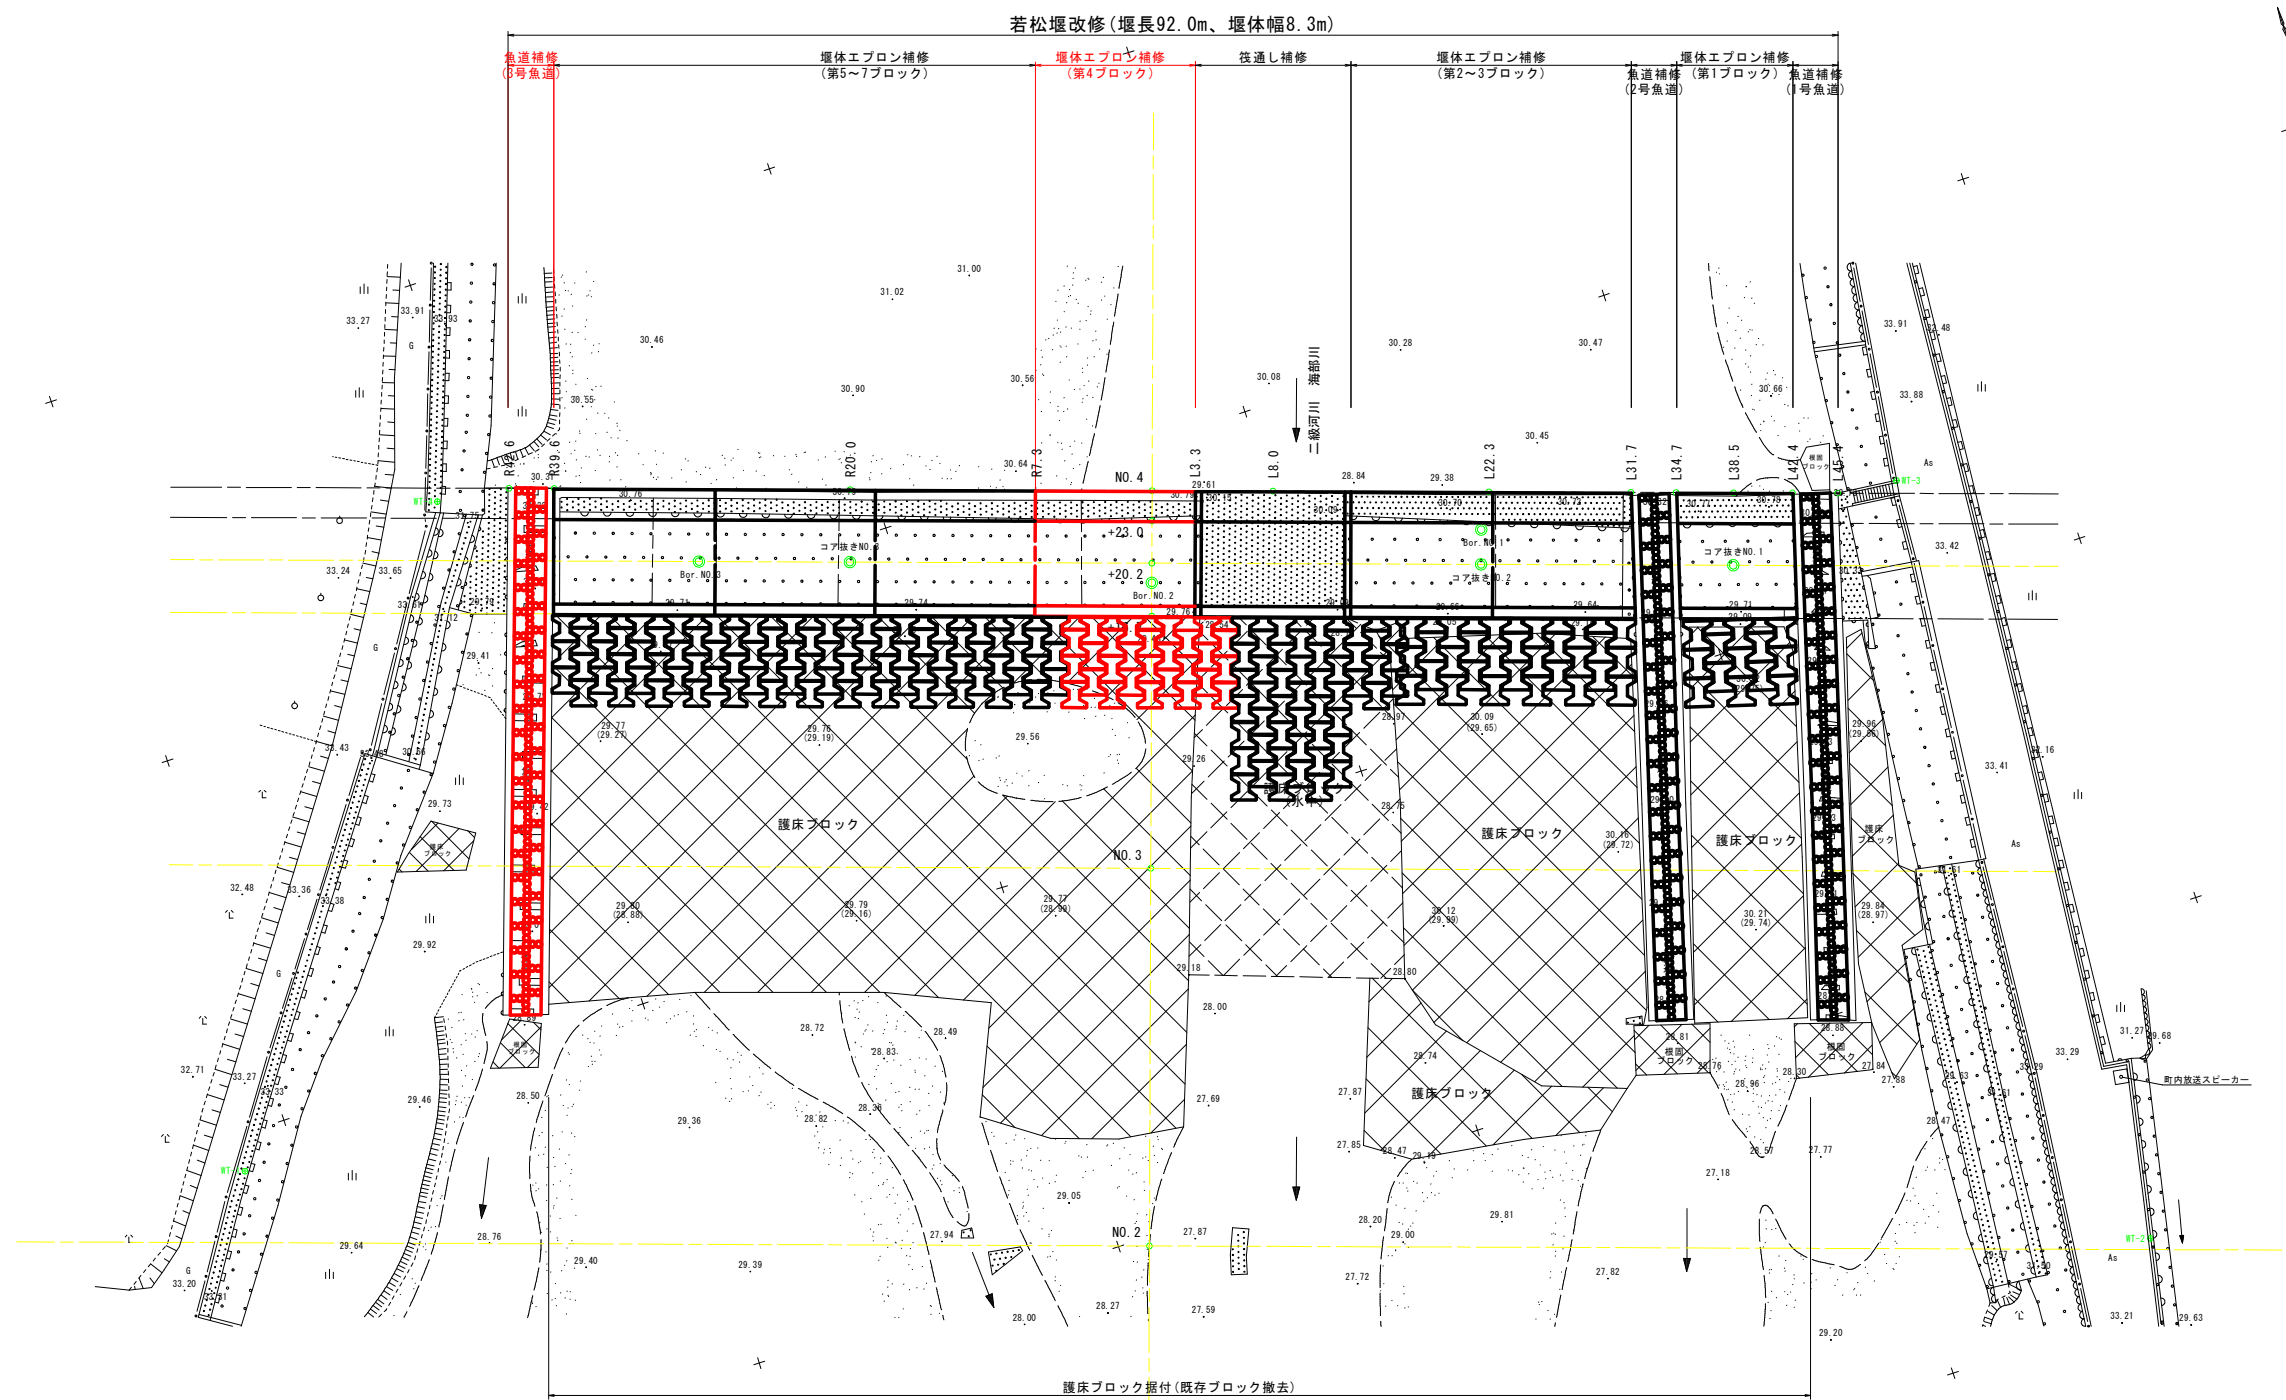


基準点座標一覧表		
点 名	X座標	Y座標
WT-1	72372.577	75471.518
WT-2	72329.465	75590.185
WT-3	72362.364	75589.653
WT-4	72410.819	75497.291

中心線座標一覧表		
点 名	X座標	Y座標
NO.0	72301.901	75511.389
NO.1	72325.657	75519.179
NO.2	72349.412	75526.969
NO.3	72373.167	75534.759
NO.4	72396.922	75542.549
NO.5	72420.678	75550.340
NO.6	72444.433	75558.130
NO.7	72468.188	75565.920
NO.8	72491.944	75573.710


工事名	R7波耕 河川応急 若松 堰補修3工事		
路線名等	若松地区		
工事箇所	海部郡海陽町若松		
図面名	平面図		
縮尺	1:250	図面番号	1/14
会社名			
事業者名	徳島県南部総合県民局農林水産部<美波>		

標準断面図 S=1:100

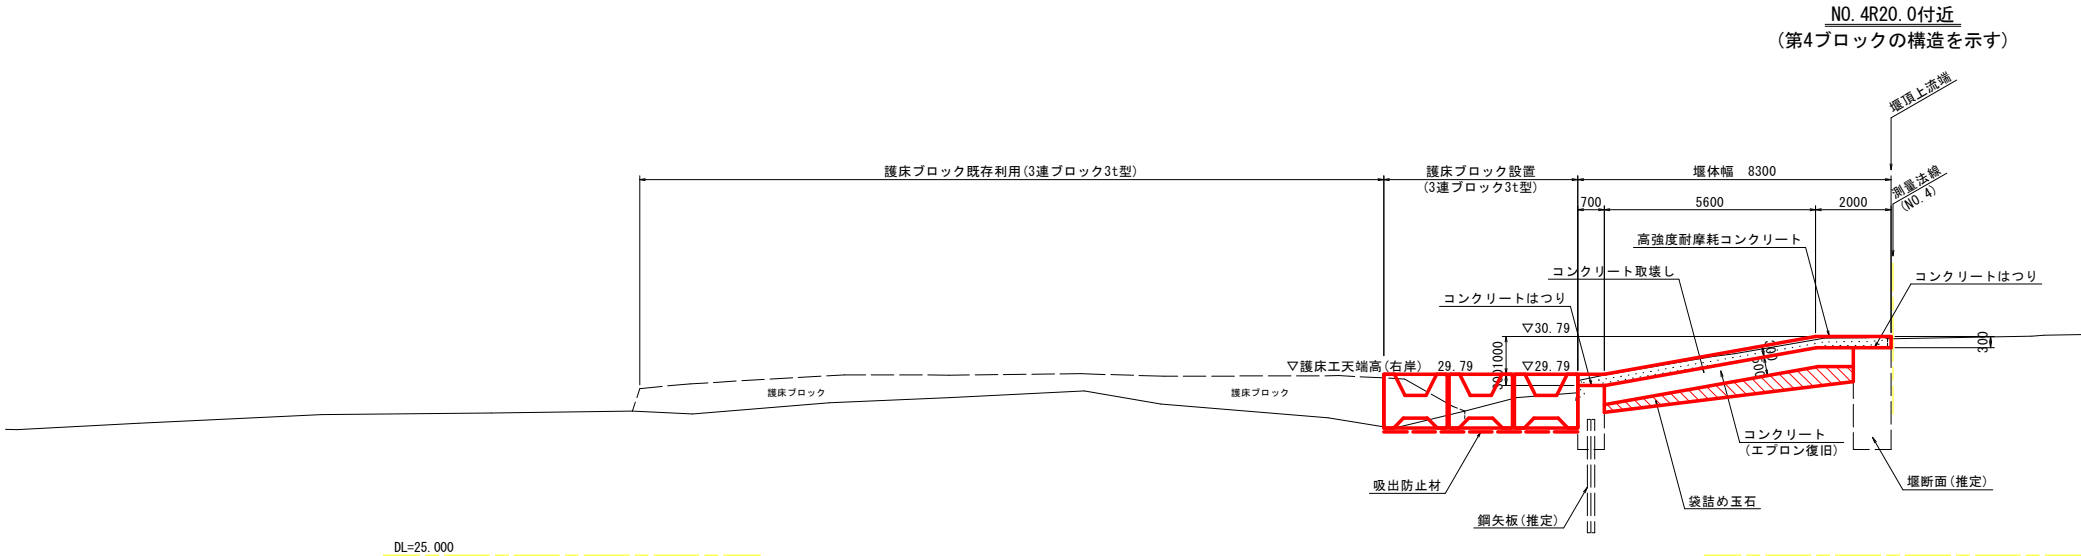


工事名	R7波耕 河川応急 若松 堰補修3工事		
路線名等	若松地区		
工事箇所	海部郡海陽町若松		
図面名	標準断面図		
縮尺	1:100	図面番号	2/14
会社名			
事業者名	徳島県南部総合県民局農林水産部<美波>		

横断面図 S=1:200
(河川横断面図)

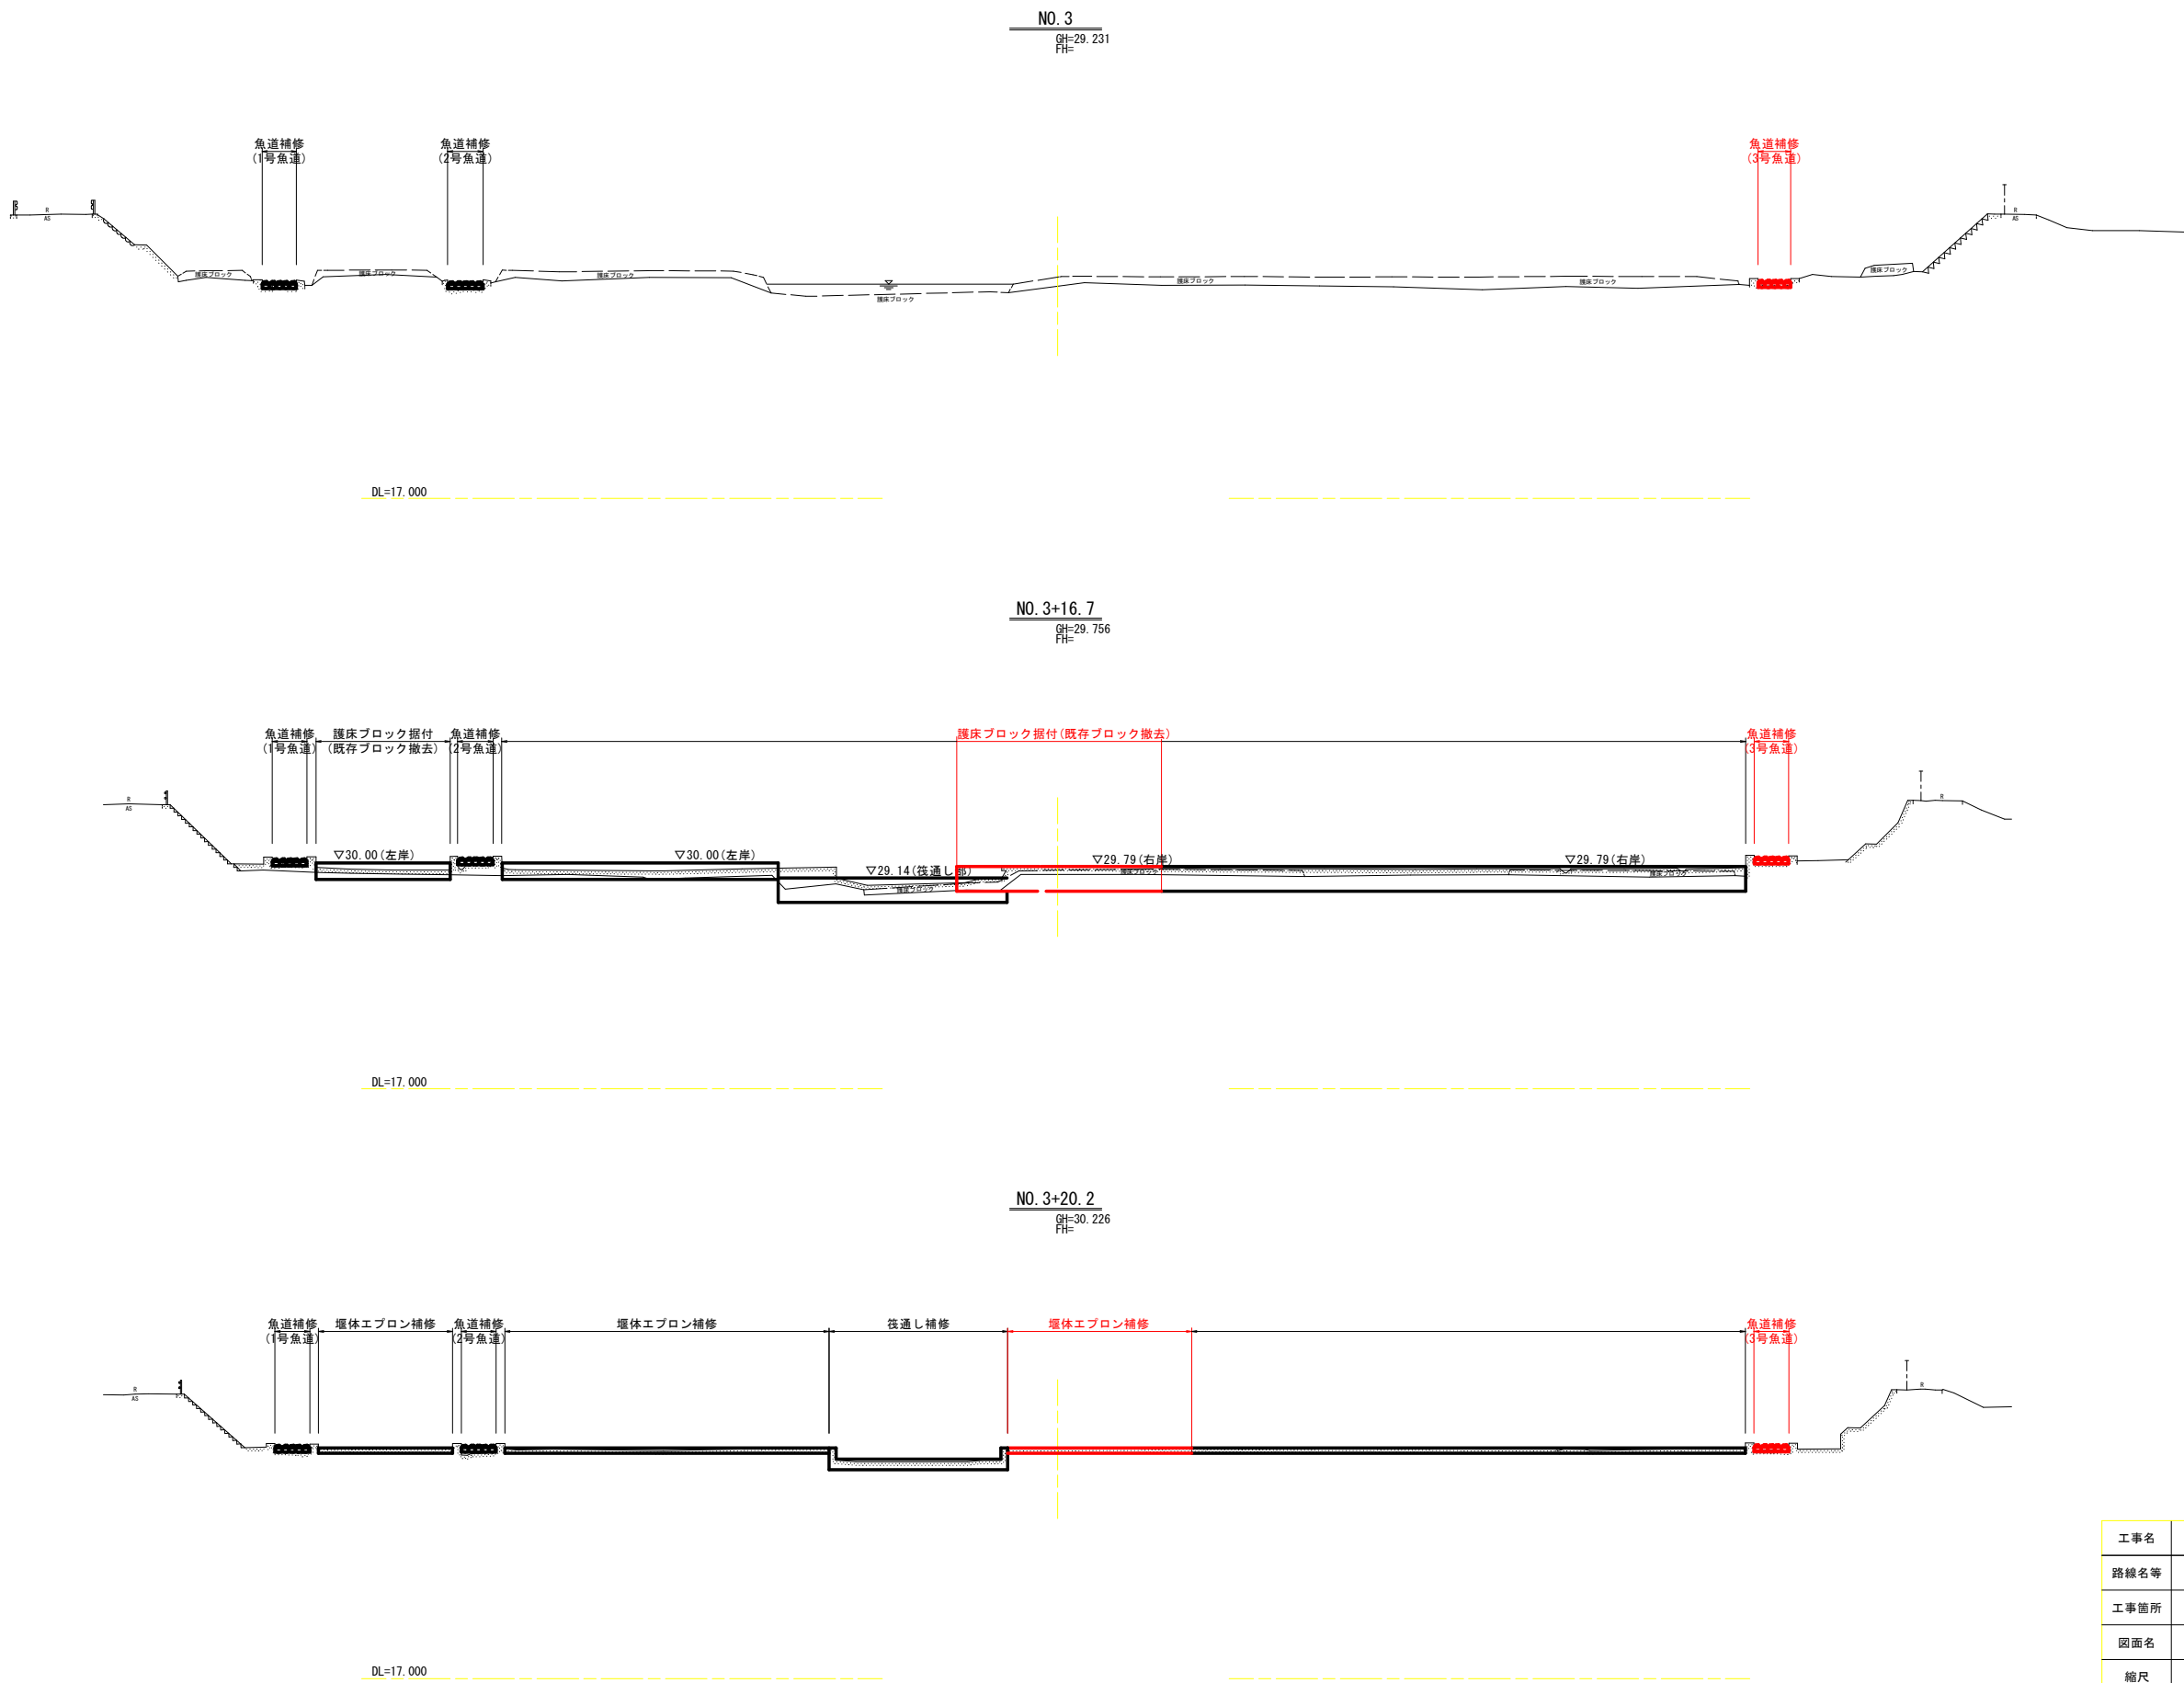



工事名	R7波耕 河川応急 若松 堰補修3工事		
路線名等	若松地区		
工事箇所	海部郡海陽町若松		
図面名	横断面図 (河川横断面図)		
縮尺	1:200	図面番号	3/14
会社名			
事業者名	徳島県南部総合県民局農林水産部<美波>		

横断面図 S=1:200
(河川横断面図)

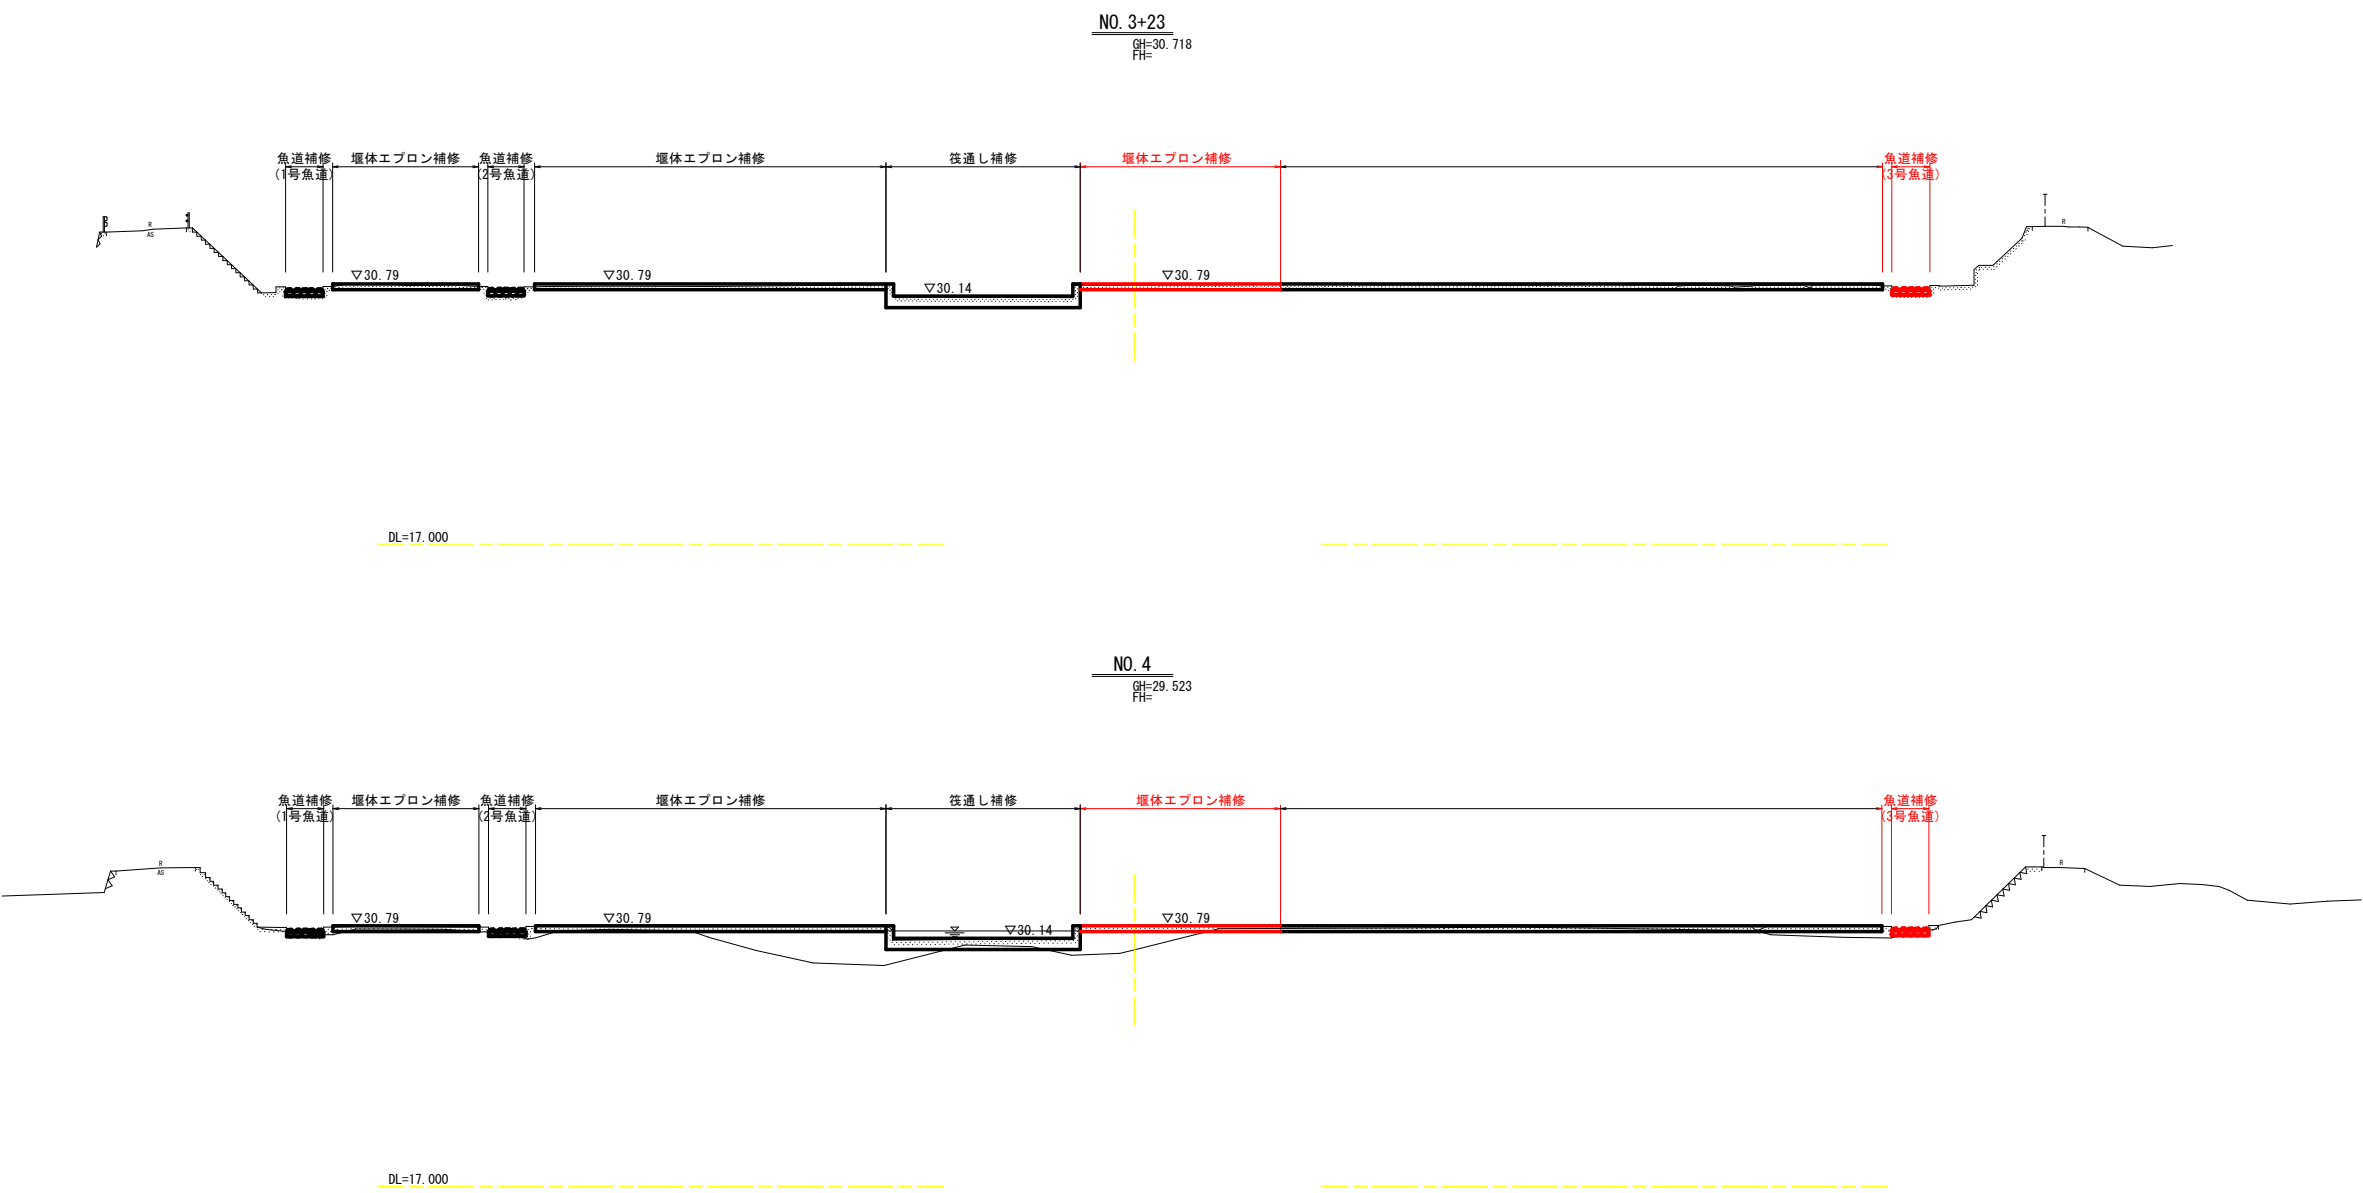

工事名	R7波耕 河川応急 若松 堰補修3工事		
路線名等	若松地区		
工事箇所	海部郡海陽町若松		
図面名	横断面図 (河川横断面図)		
縮尺	1:200	図面番号	4/14
会社名			
事業者名	徳島県南部総合県民局農林水産部＜美波＞		

横断面図 S=1:100
(堰)

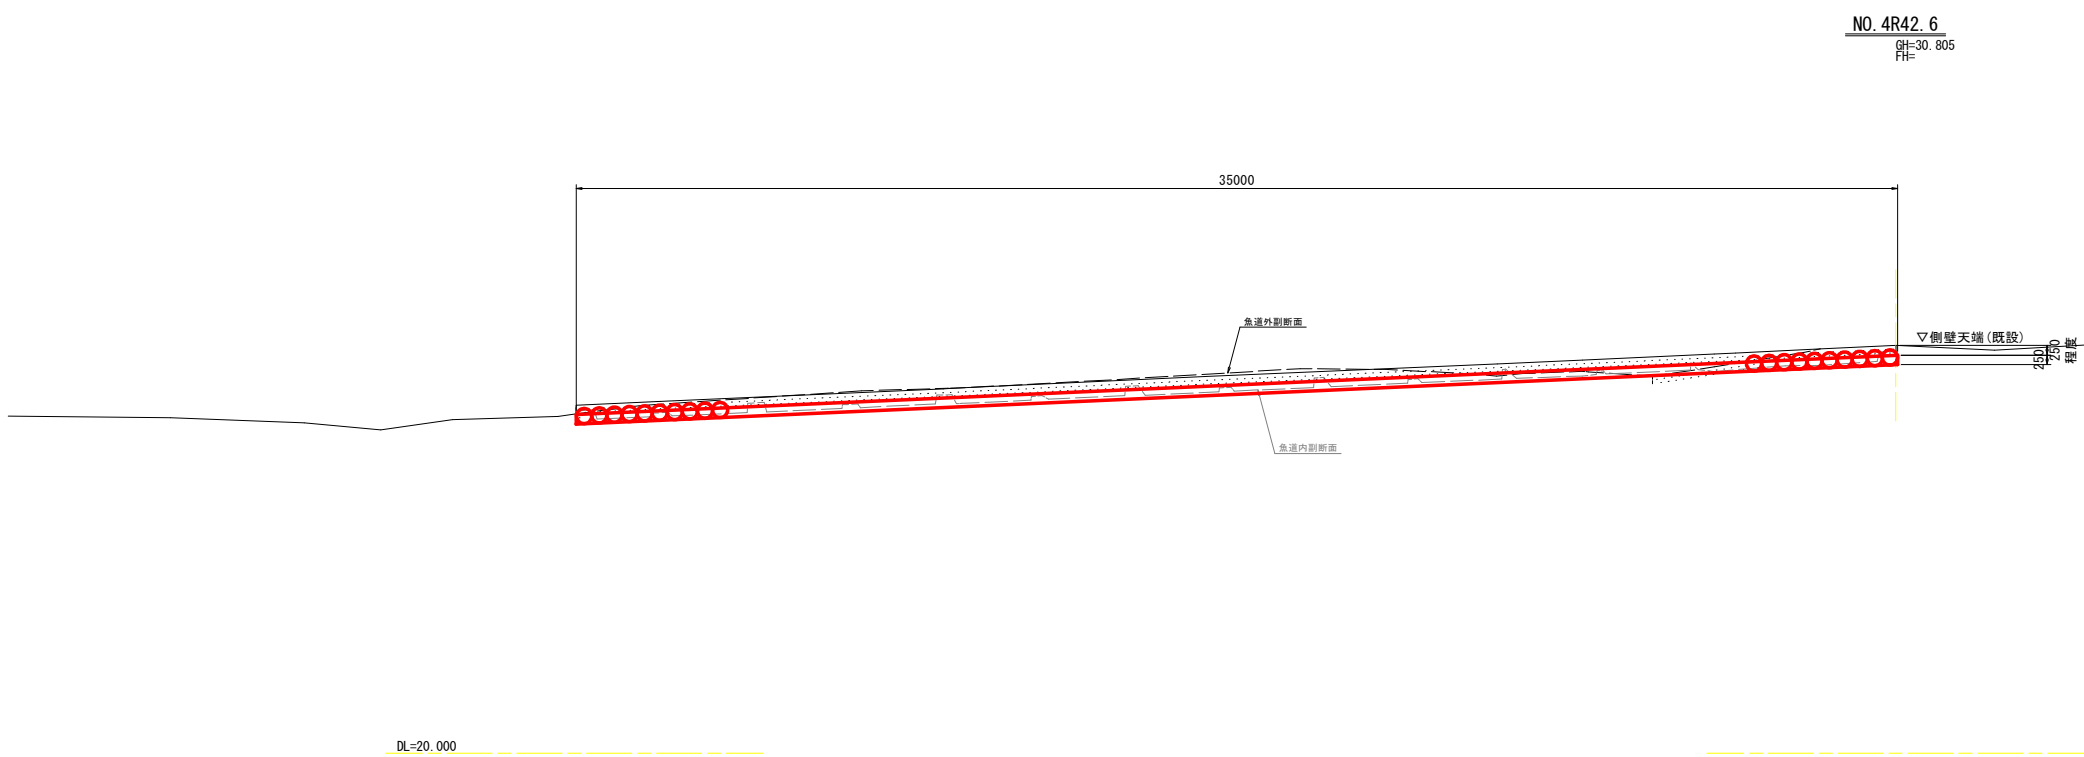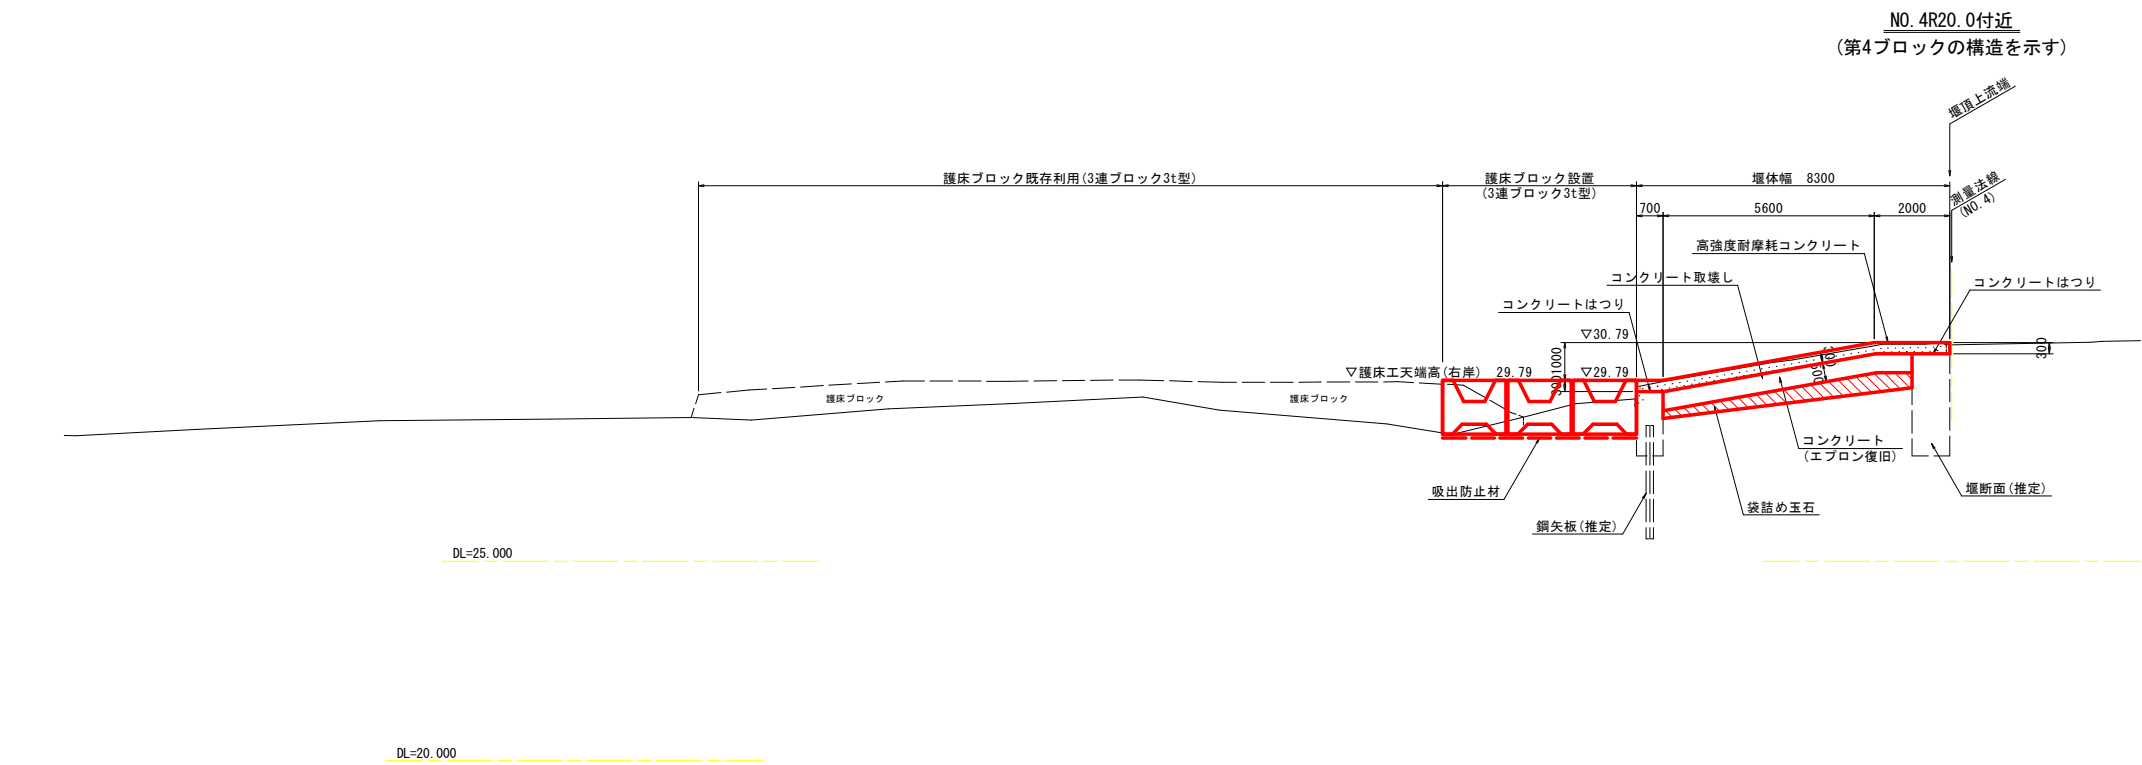


構造物撤去工			
細 別	規 格	単 位	数 量
コンクリート取壊し	無筋構造物、人力施工	m3	4.2


工事名	R7波耕 河川応急 若松 堰補修3工事		
路線名等	若松地区		
工事箇所	海部郡海陽町若松		
図面名	横断面図(堰)		
縮尺	1:100	図面番号	5/14
会社名			
事業者名	徳島県南部総合県民局農林水産部<美波>		

堰体エプロン補修工配筋図(4) S=1:50
(第4ブロック)


平面図

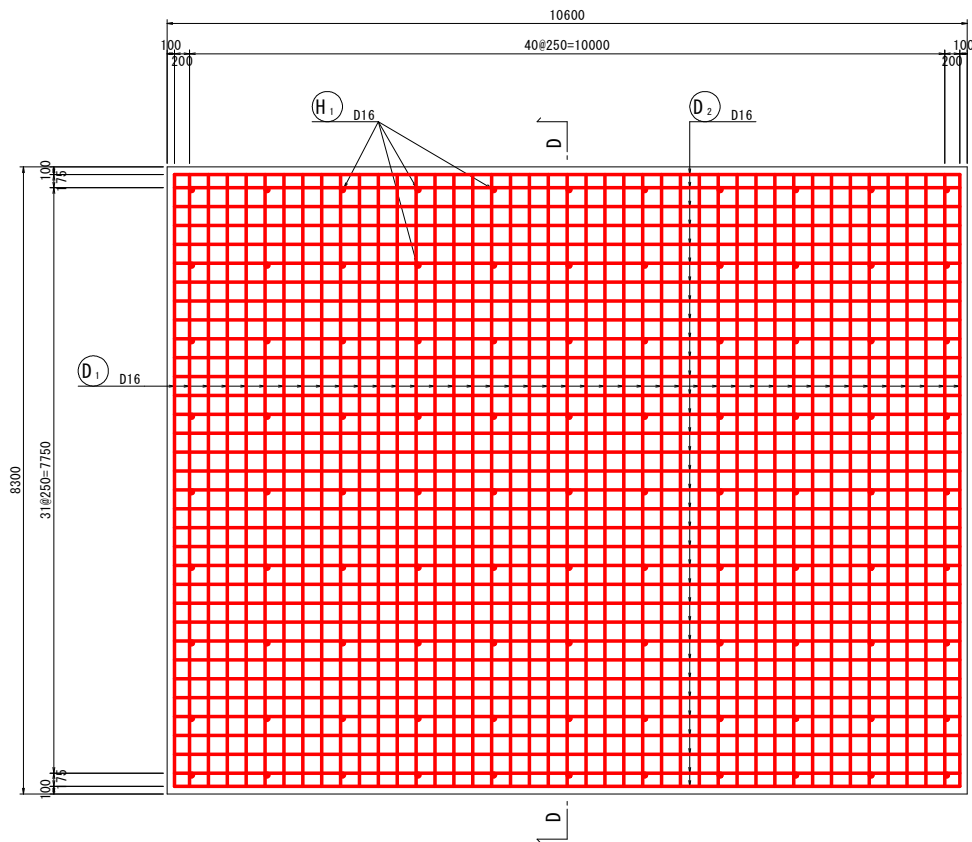


D-D断面図

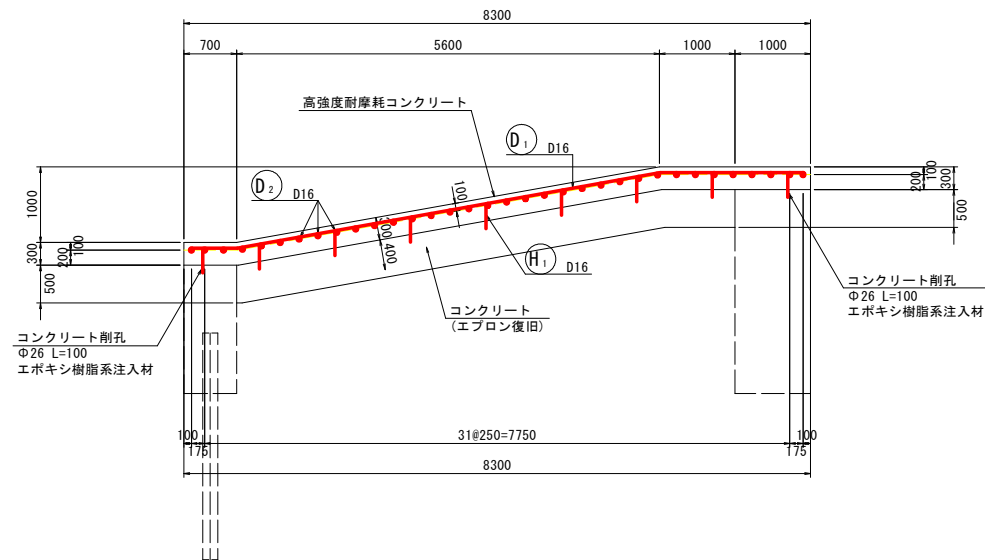

鉄筋加工図

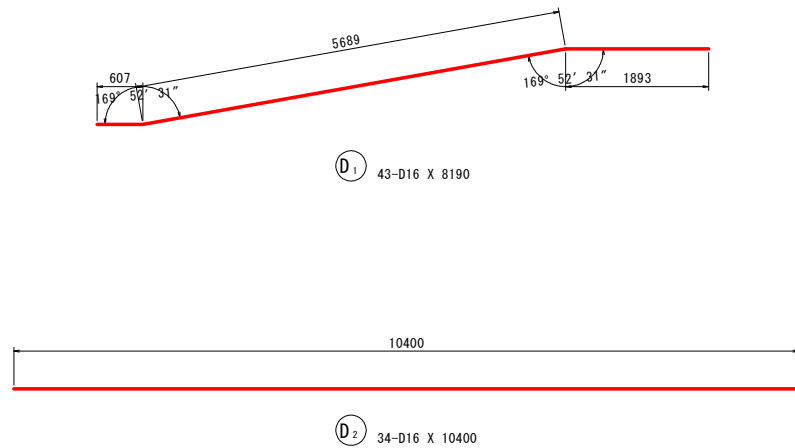


鉄筋配置図 S=1:20

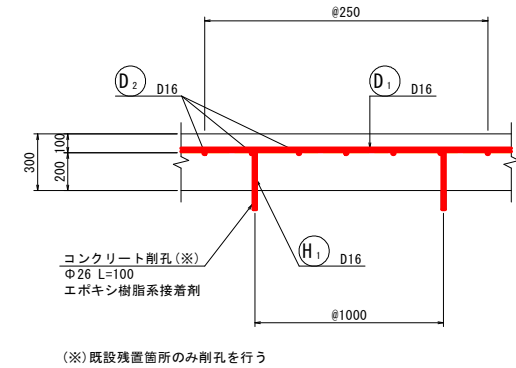

鉄筋質量表

記号	径	長さ	本数	単位質量	一本当り質量	質量	摘要
D ₁	D16	8190	43	1.56	12.8	550	
D ₂	D16	10400	34	1.56	16.2	551	
1101							
H ₁	D16	320	99	1.56	0.499	49	
49							
合計 D16							1150 kg
総質量							1150 kg

平面位置図

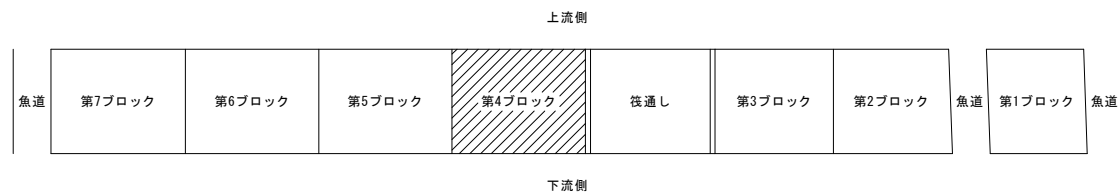


※鉄筋のかぶり厚は鉄筋中心までの寸法。
加工図寸法は鉄筋中心位置での寸法。


工事名	R7波耕 河川応急 若松 堰補修3工事		
路線名等	若松地区		
工事箇所	海部郡海陽町若松		
図面名	堰体エプロン補修工配筋図(1)		
縮尺	1:50	図面番号	6/14
会社名			
事業者名	徳島県南部総合県民局農林水産部<美波庁舎>		

魚道詳細図 S=1:50
(右岸側1箇所)


平面図

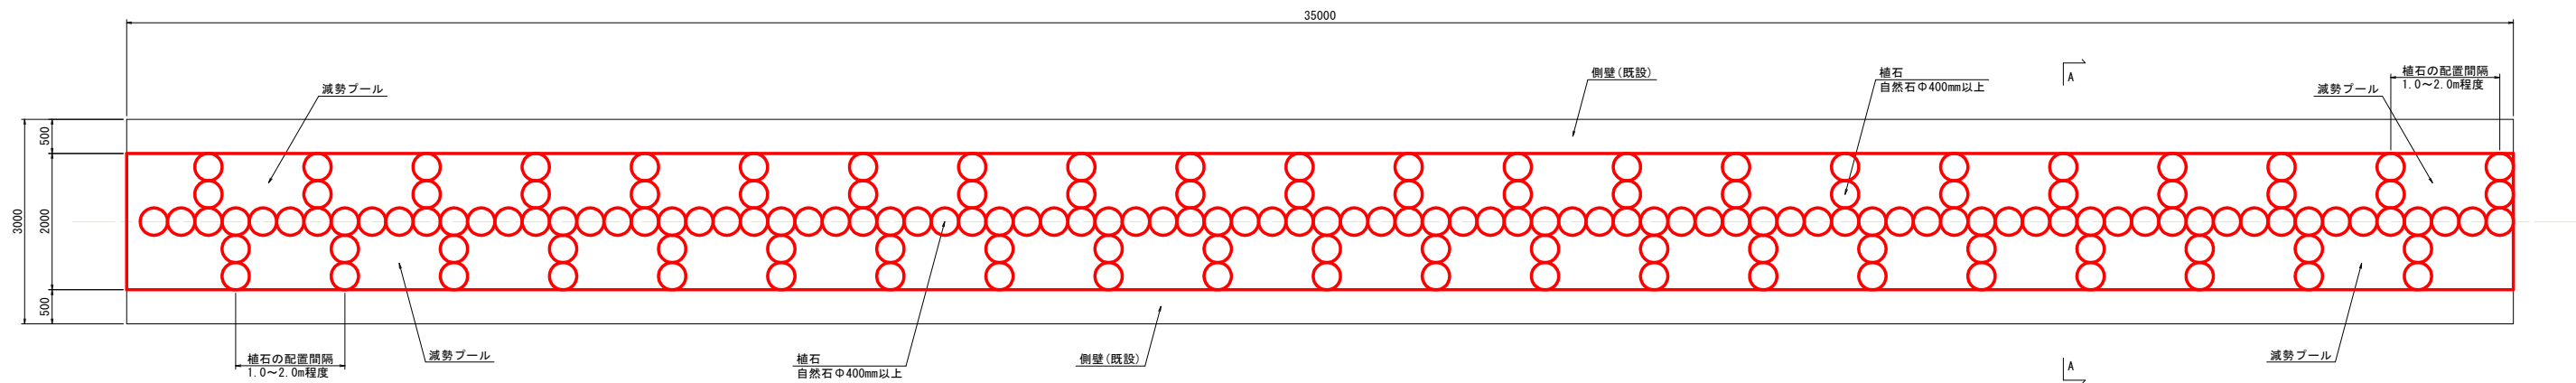


縦断図

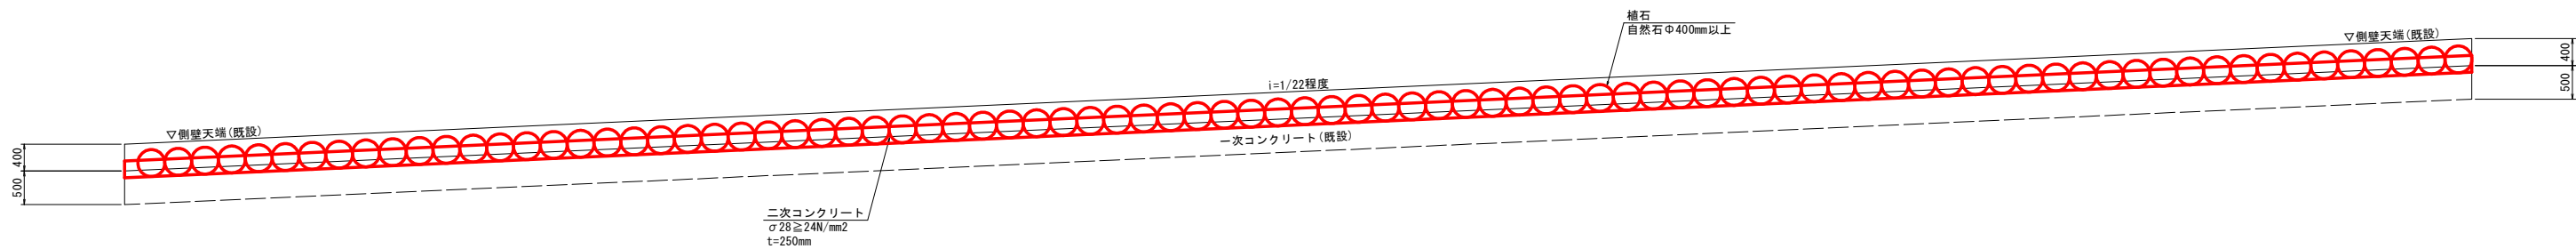

A-A断面 S=1:25

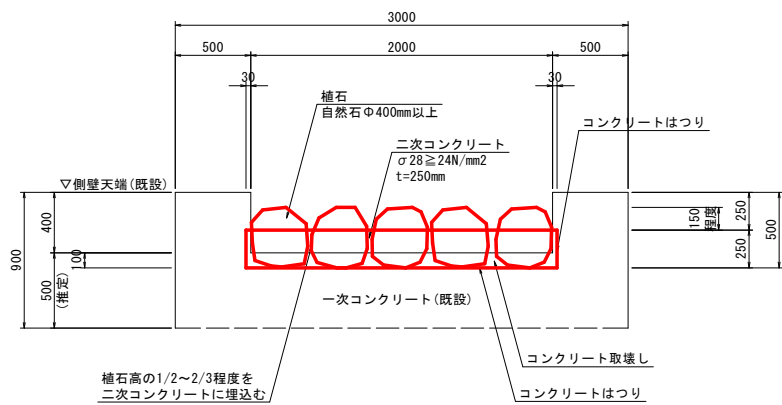

植石詳細図 S=non


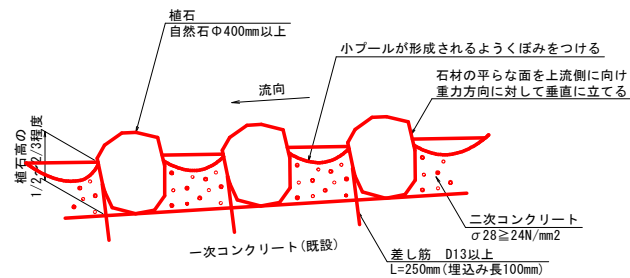


- ・石材の配置は、設計図面に示すものを基本位置とするが、監督員又は監督員が指示する現地指導者による現地指導において変更する場合がある。
- ・石材の配置は、一次コンクリートに墨入れを行い、石材を仮置きした後に固定用の差し筋を設置し、石材の向き等について最終調整を行うものとする。
- ・石材の向きは、水流が石材に当たって減勢されるよう、石材の平らな面を上流側に向けて配置し、重力方向に対して垂直になるよう設置する。
なお、平らな面とは二次コンクリート打設後に露出する石材の部分を目指す。

工事名	R7波耕 河川応急 若松 堰補修3工事		
路線名等	若松地区		
工事箇所	海部郡海陽町若松		
図面名	魚道詳細図		
縮尺	図示	図面番号	7/14
会社名			
事業者名	徳島県南部総合県民局農林水産部<美波>		

護床工配置平面図 S=1:250

(若松堰)

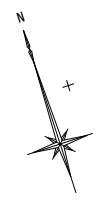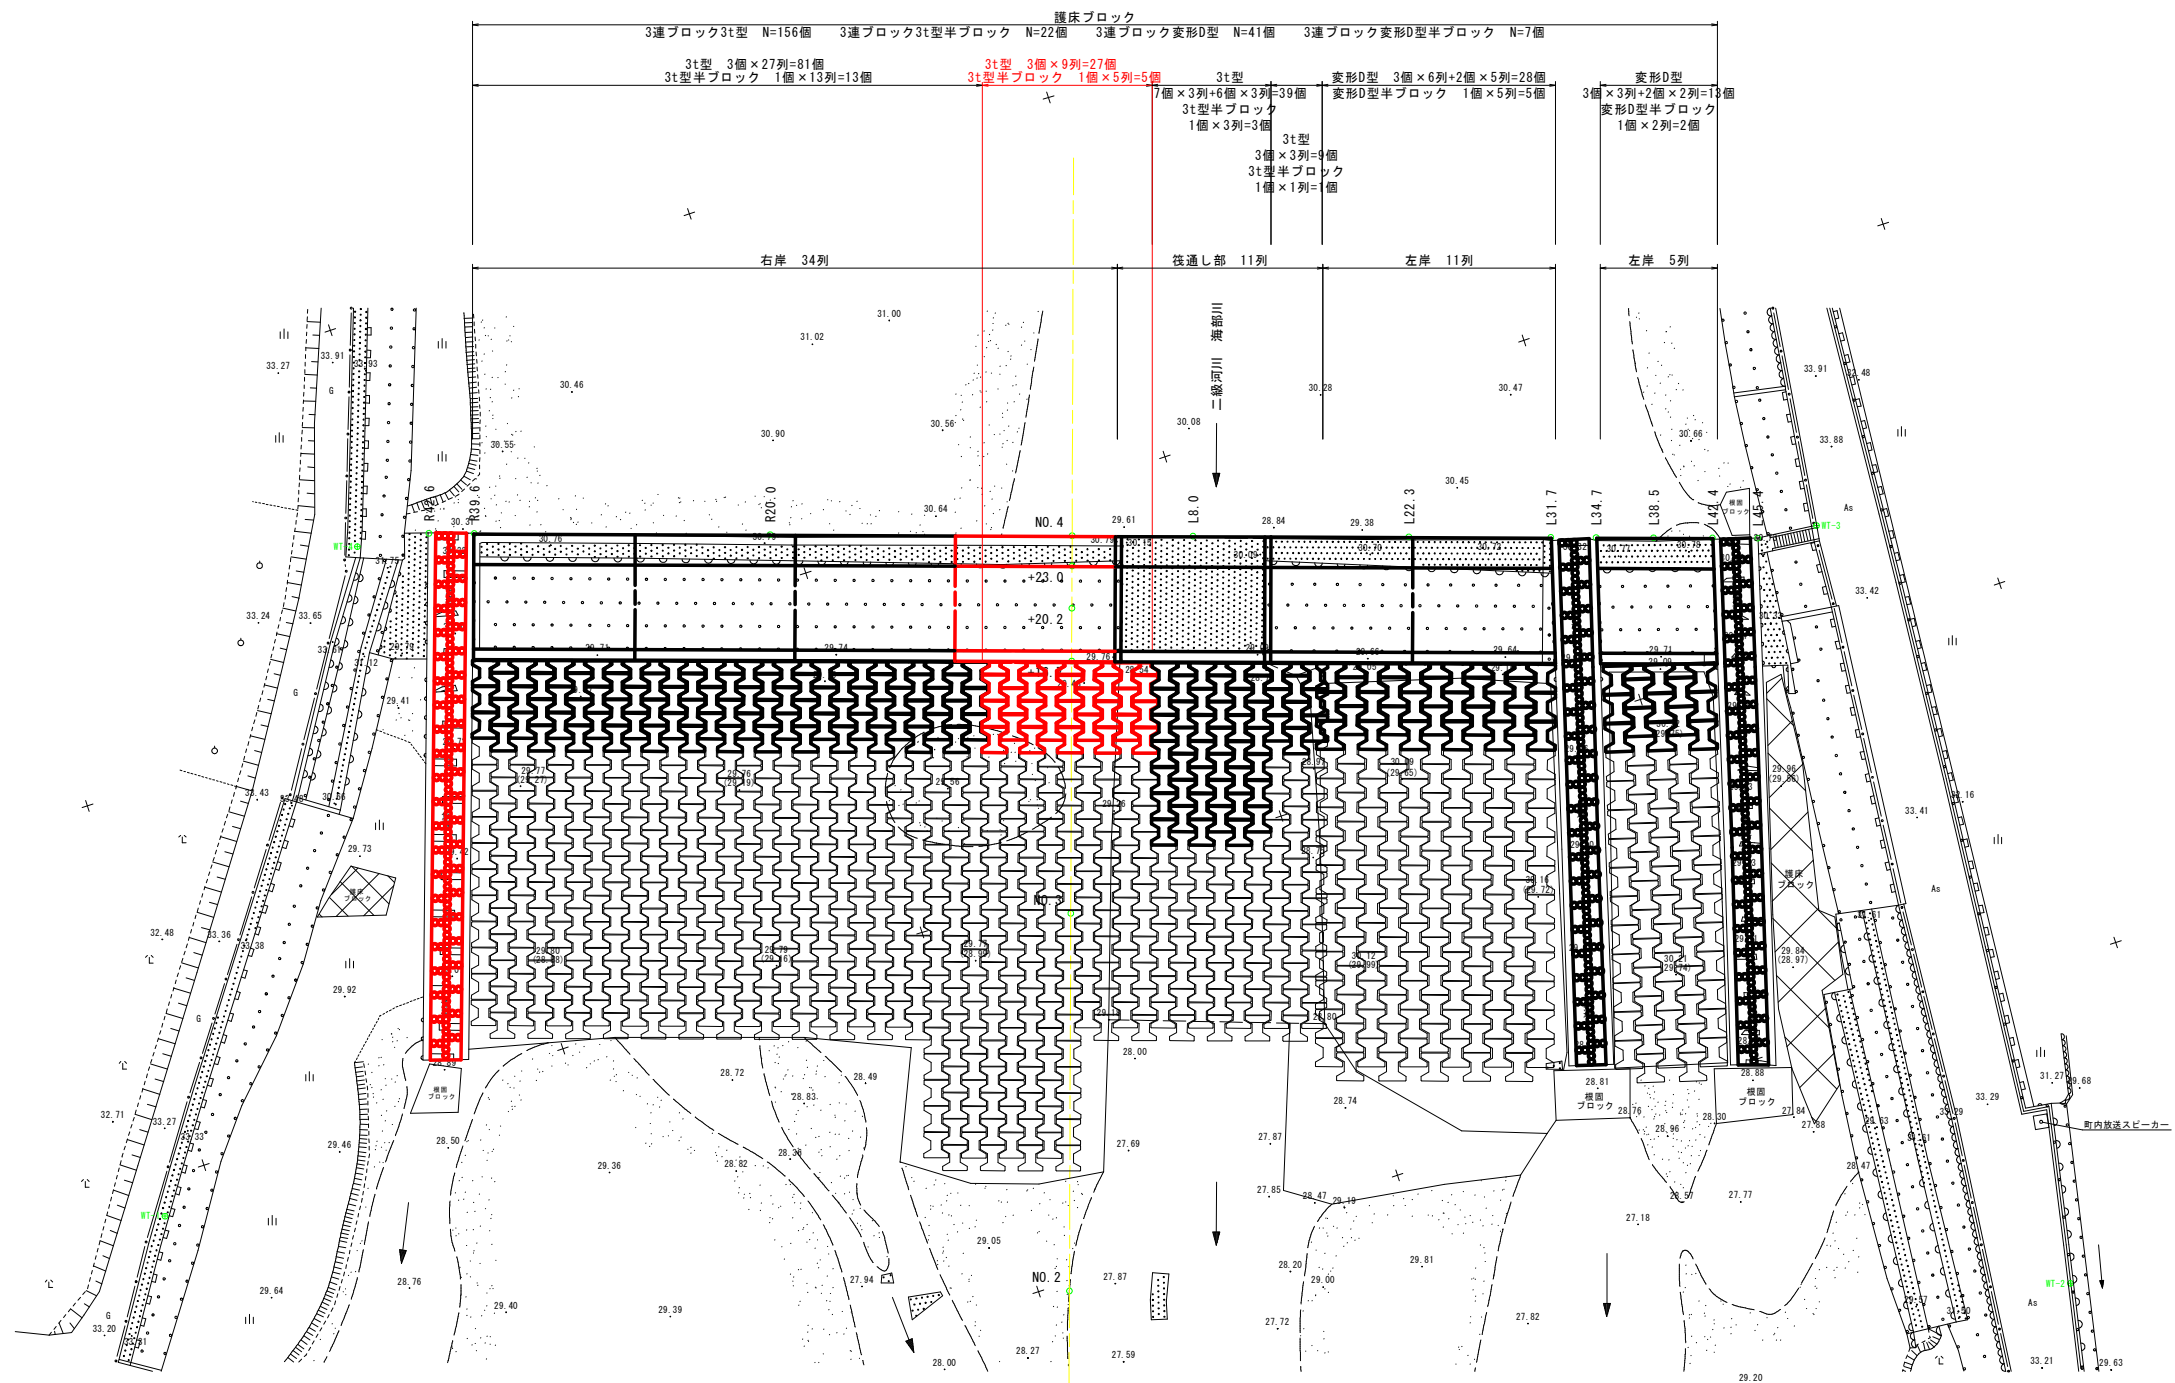


基準点座標一覧表		
点 名	X座標	Y座標
WT-1	72372.577	75471.518
WT-2	72329.465	75590.185
WT-3	72362.364	75589.653
WT-4	72410.819	75497.291

中心線座標一覧表		
点 名	X座標	Y座標
NO. 0	72301.901	75511.389
NO. 1	72325.657	75519.179
NO. 2	72349.412	75526.969
NO. 3	72373.167	75534.759
NO. 4	72396.922	75542.549
NO. 5	72420.678	75550.340
NO. 6	72444.433	75558.130
NO. 7	72468.188	75565.920
NO. 8	72491.944	75573.710

工事名	R7波耕 河川応急 若松 堰補修3工事		
路線名等	若松地区		
工事箇所	海部郡海陽町若松		
図面名	護床工配置平面図		
縮尺	1:250	図面番号	8/14
会社名			
事業者名	徳島県南部総合県民局農林水産部<美波>		

護床工配置横断面図 S=1:100

NO. 4

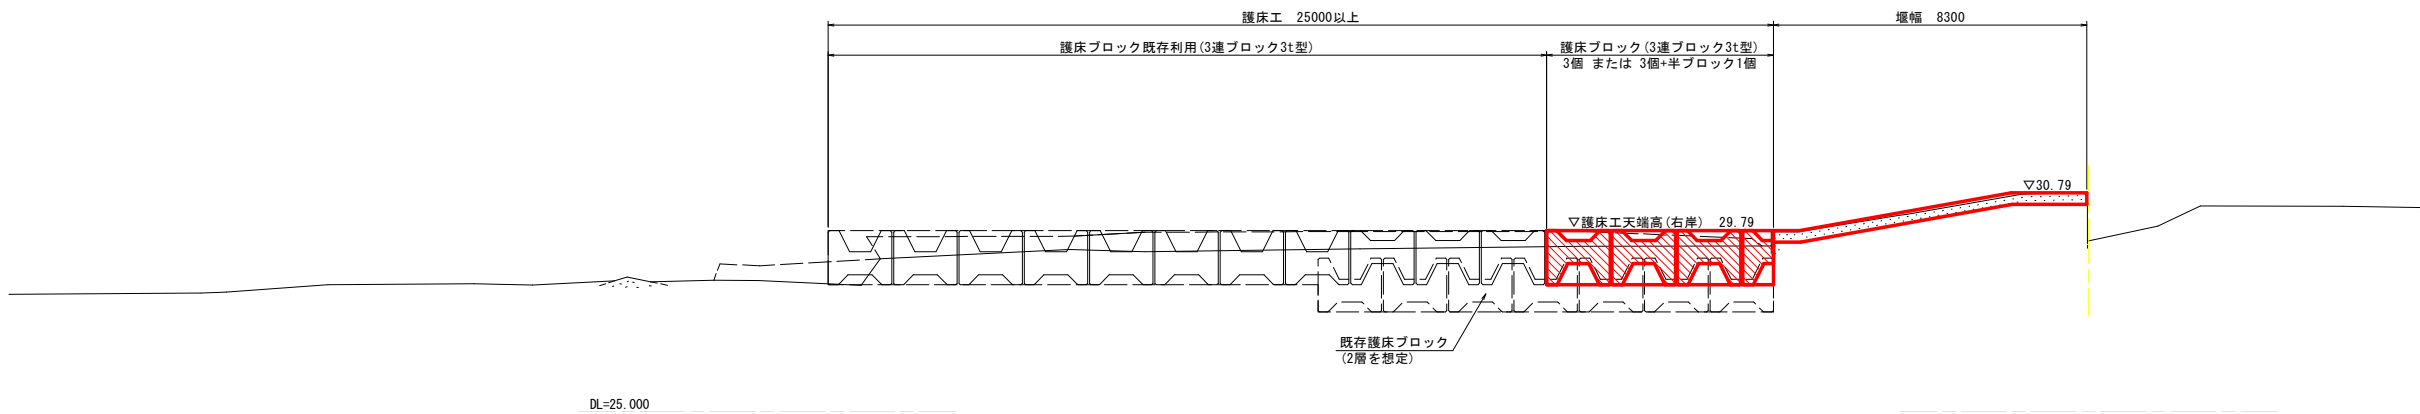



※既存ブロックが1層積み構造の場合に吸出防止材を設置する。
(下層にブロックが設置されている場合は設置不要)

工事名	R7波耕 河川応急 若松 堰補修3工事		
路線名等	若松地区		
工事箇所	海部郡海陽町若松		
図面名	護床工配置横断面図		
縮尺	1:100	図面番号	9/14
会社名			
事業者名	徳島県南部総合県民局農林水産部＜美波＞		




3連ブロック3t型単体図
(参考図面)

S=1:20

標準型

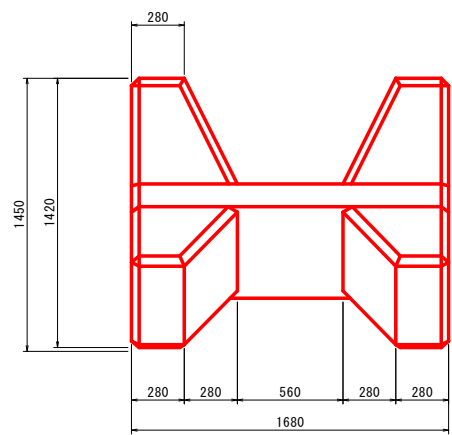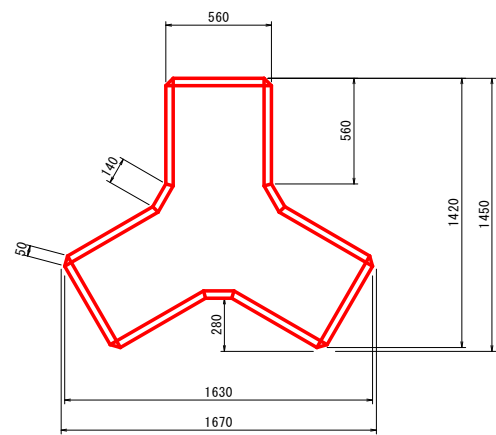

半ブロック

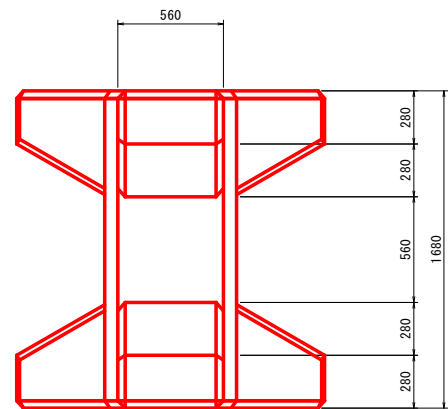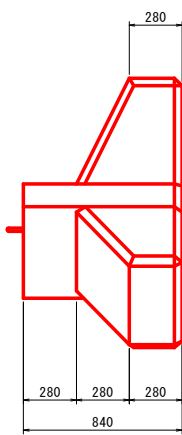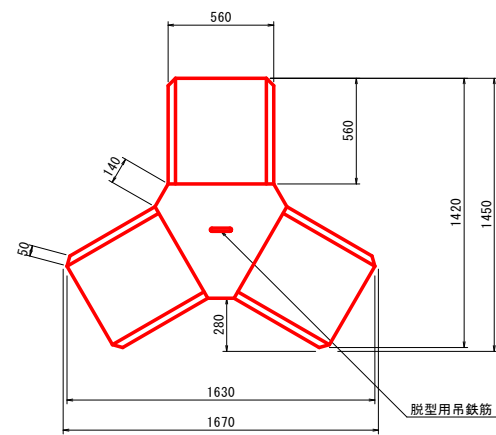



数量表

規格	種類	質量 (t)	コンクリート体積 (m3)	型枠面積 (m2)	鉄筋(異形) (kg)
3t型	標準型	2.86	1.244	8.47	8.76
	半ブロック	1.43	0.622	4.99	—


数量表

規格	鉄筋 (kg)	鉄筋の種類	径(mm)	一本の長さ (m)	本数 (本)	総長(m)	単位質量 (kg/m)	質量(kg)
3t	8.76	軸方向鉄筋	13	1.400	3	4.200	0.995	4.179
		横方向鉄筋	10	1.635	5	8.175	0.560	4.578


配筋詳細図

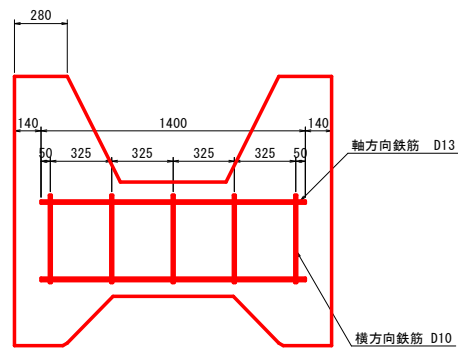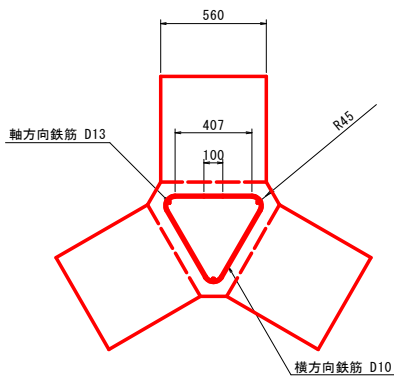

標準配列図

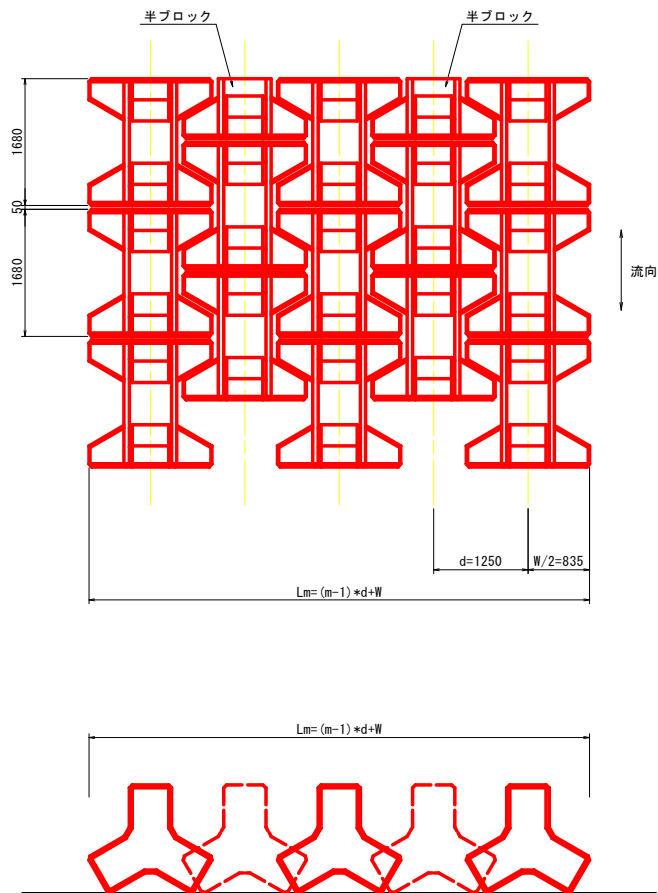

半ブロック脱型用吊鉄筋 S=1:10

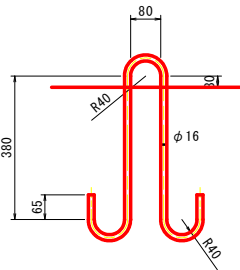

吊鉄筋数量表



規格	鉄筋の種類	径φ (mm)	一本の長さ (m)	本数 (本)	単位質量 (kg/m)	質量 (kg)
3t	丸鋼	16	1.342	1	1.58	2.12

参考図面




工事名	R7波耕 河川応急 若松 堰補修3工事		
路線名等	若松地区		
工事箇所	海部郡海陽町若松		
図面名	3連ブロック3t型単体図		
縮尺	図示	図面番号	10/14
会社名			
事業者名	徳島県南部総合県民局農林水産部<美波>		

3連ブロック変形D型単体図 S=1:20
(参考図面)

標準型

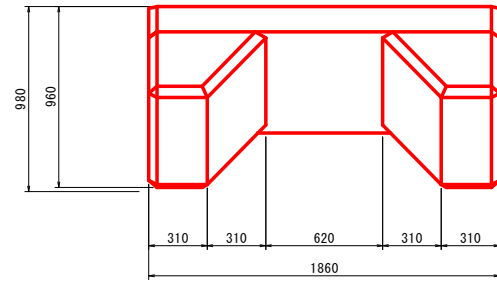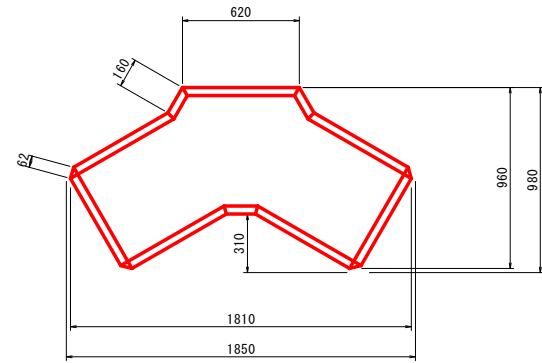

半ブロック

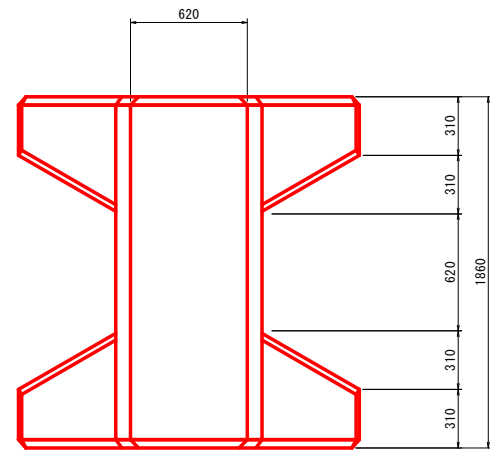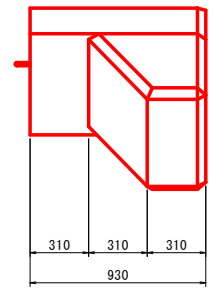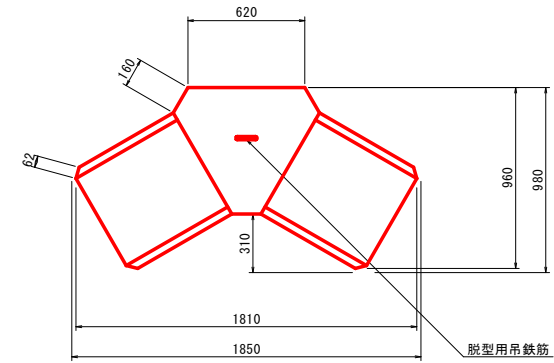


数量表

規格	種類	質量 (t)	コンクリート体積 (m3)	型枠面積 (m2)	鉄筋 (異形) (kg)
変形D型	標準型	3.08	1.337	8.49	12.47
	半ブロック	1.54	0.669	4.75	—


数量表

規格	鉄筋 (kg)	鉄筋の種類	径 (mm)	一本の長さ (m)	本数 (本)	総長 (m)	単位質量 (kg/m)	質量 (kg)
変形D型	12.47	軸方向鉄筋	16	1.550	3	4.650	1.560	7.254
		横方向鉄筋	10	1.863	5	9.315	0.560	5.216

標準配列図

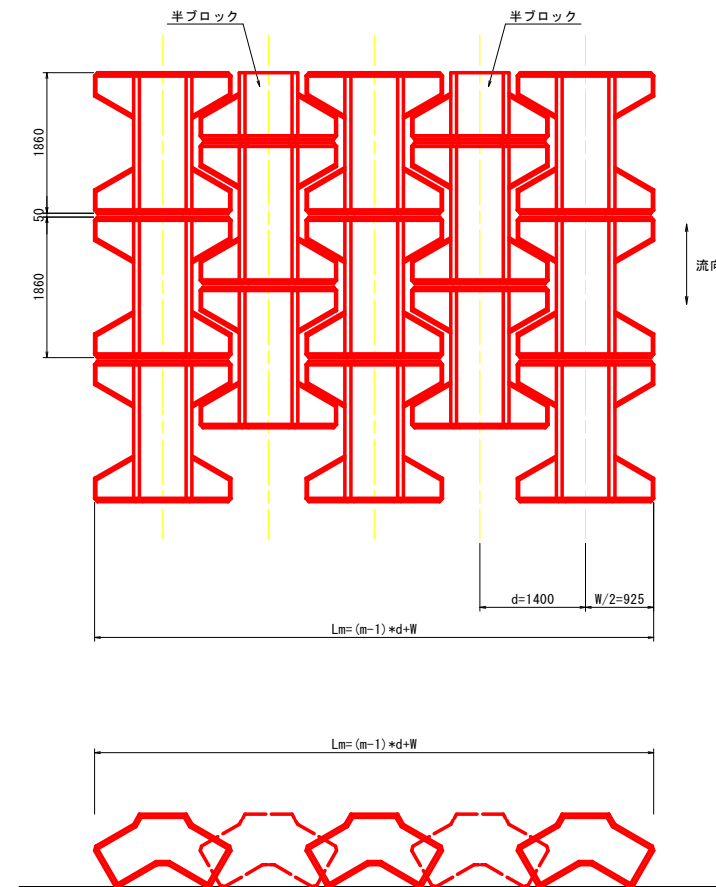



半ブロック脱型用吊鉄筋図 S=1:10

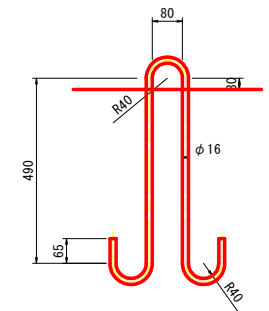

吊鉄筋数量表

規格	鉄筋の種類	径φ (mm)	一本の長さ (m)	本数 (本)	単位質量 (kg/m)	質量 (kg)
変形D型	丸鋼	16	1.562	1	1.58	2.47


配筋詳細図

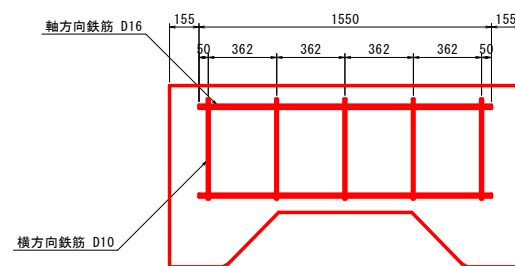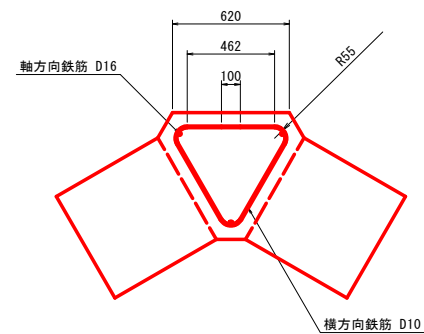

参考図面



工事名	R7波耕 河川応急 若松 堰補修3工事		
路線名等	若松地区		
工事箇所	海部郡海陽町若松		
図面名	3連ブロック変形D型単体図		
縮尺	図示	図面番号	11/14
会社名			
事業者名	徳島県南部総合県民局農林水産部<美波>		

仮設計画平面図 S=1:500
(右岸側施工)

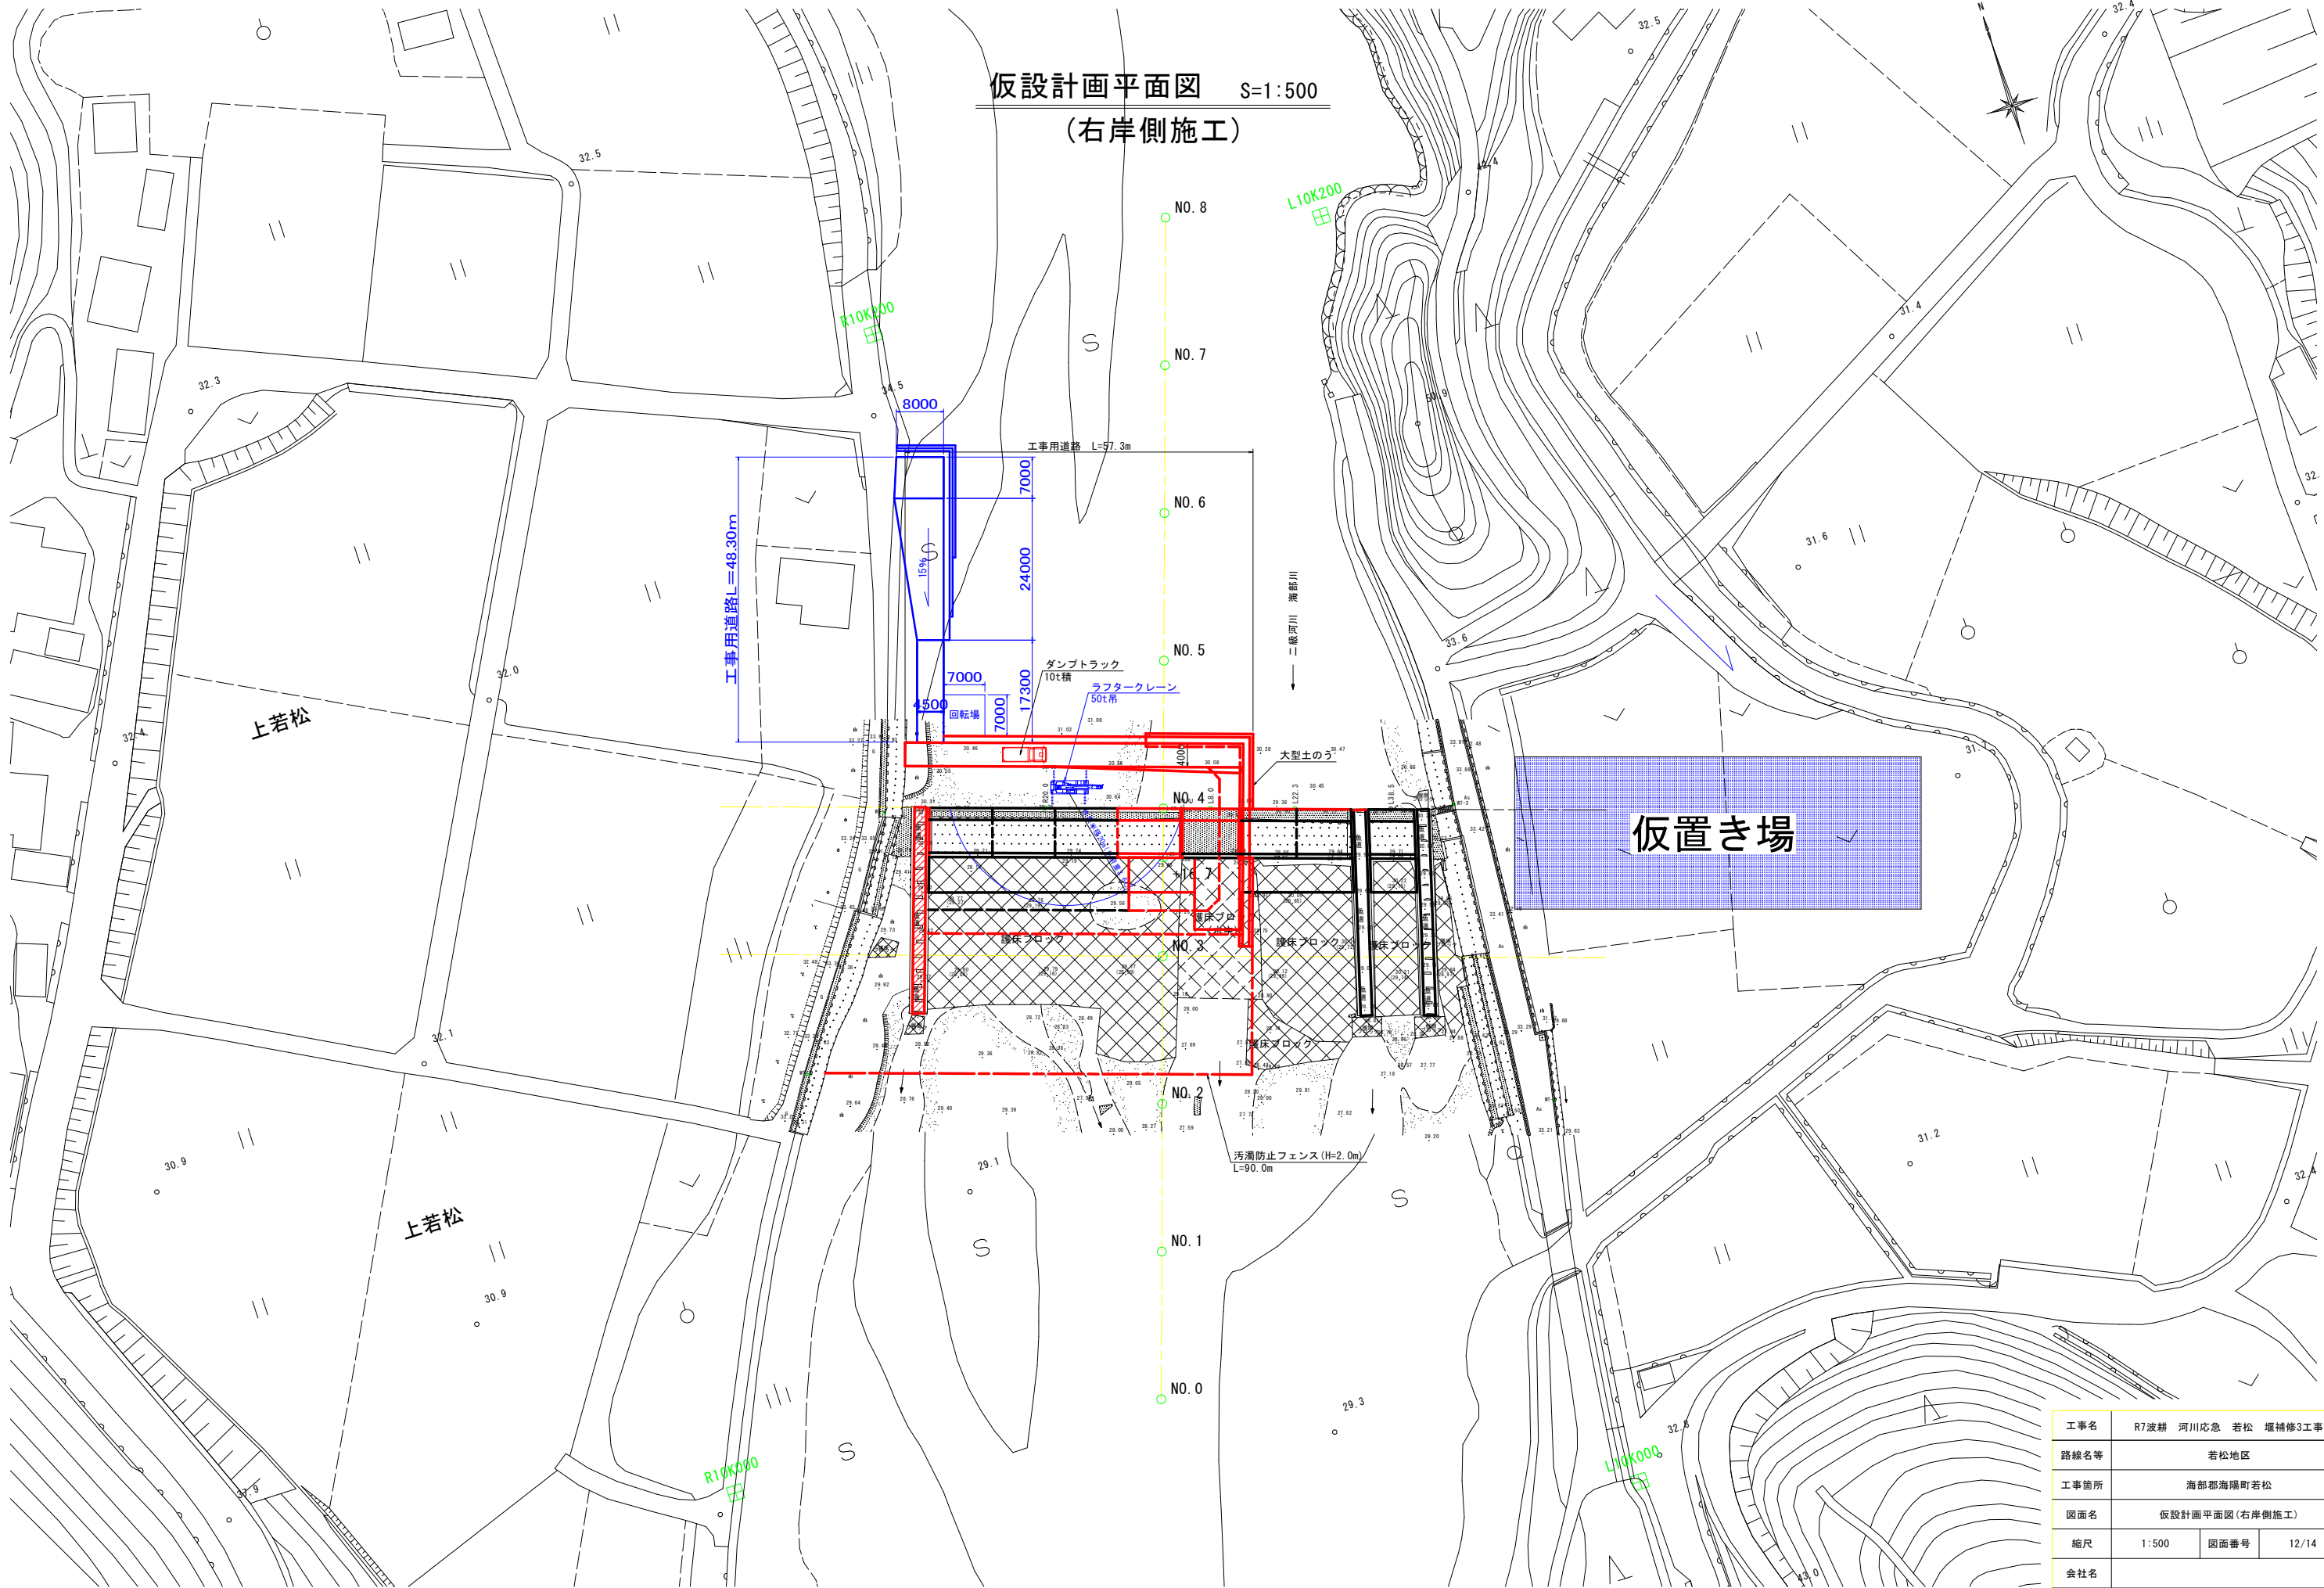

工事名	R7波耕 河川応急 若松 堰補修3工事		
路線名等	若松地区		
工事箇所	海部郡海陽町若松		
図面名	仮設計画平面図(右岸側施工)		
縮尺	1:500	図面番号	12/14
会社名			
事業者名	徳島県南部総合県民局農林水産部<美波>		

仮設計画横断面図 S=1:200
(右岸側施工)

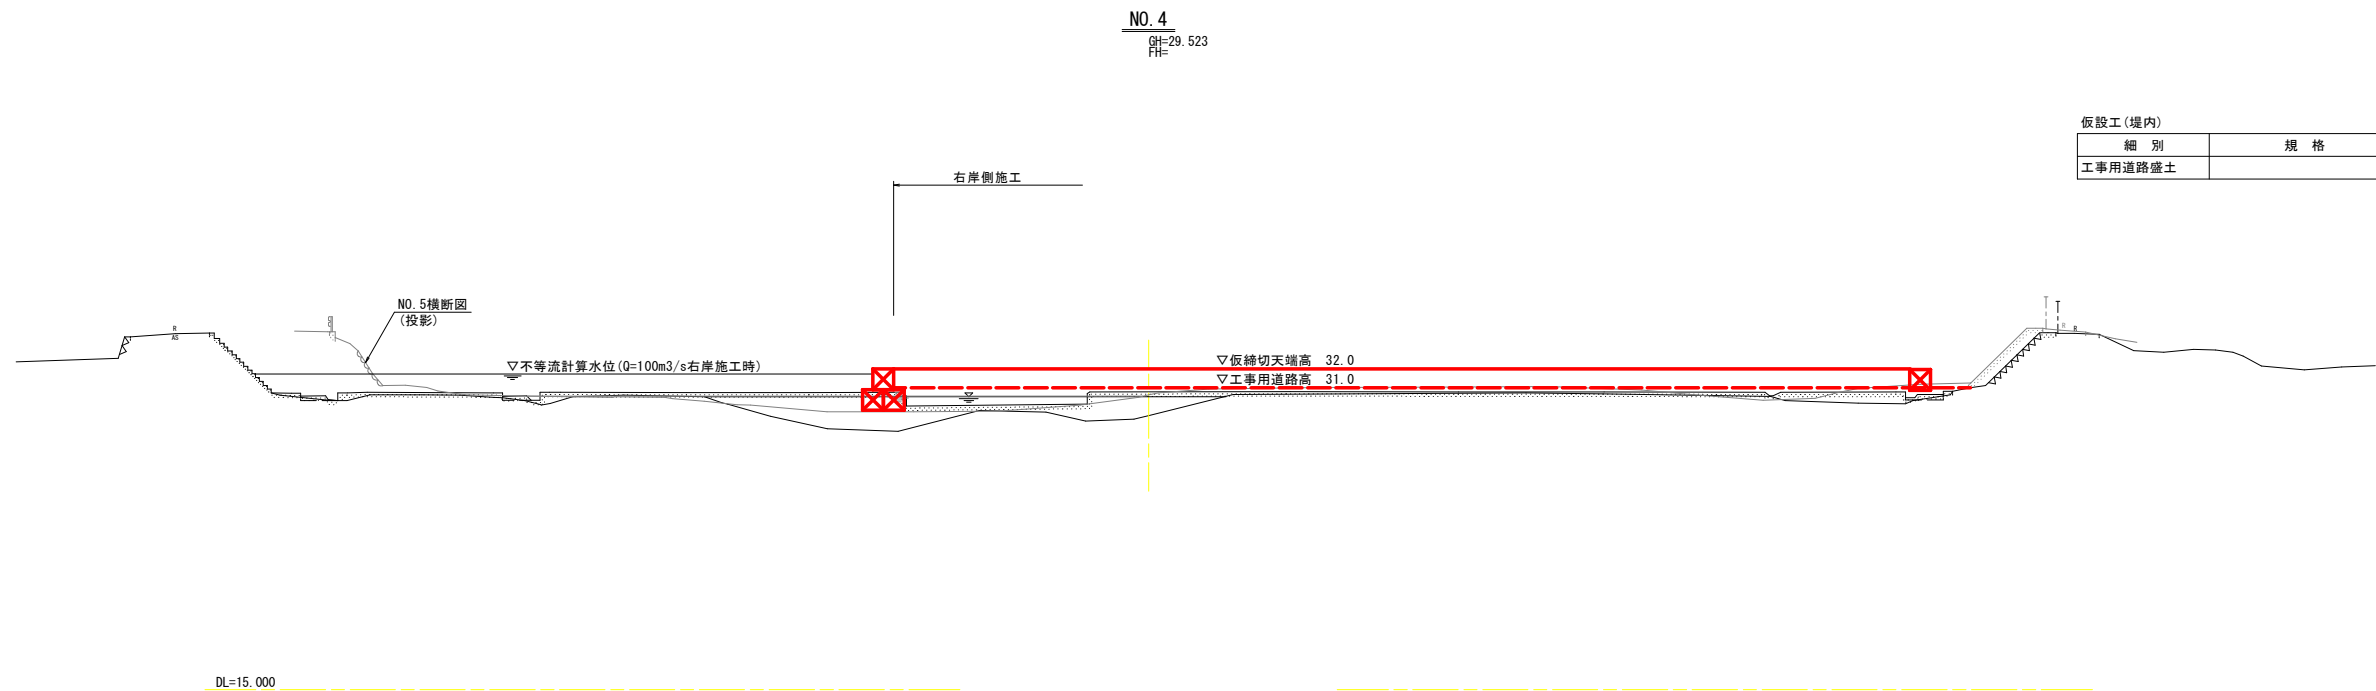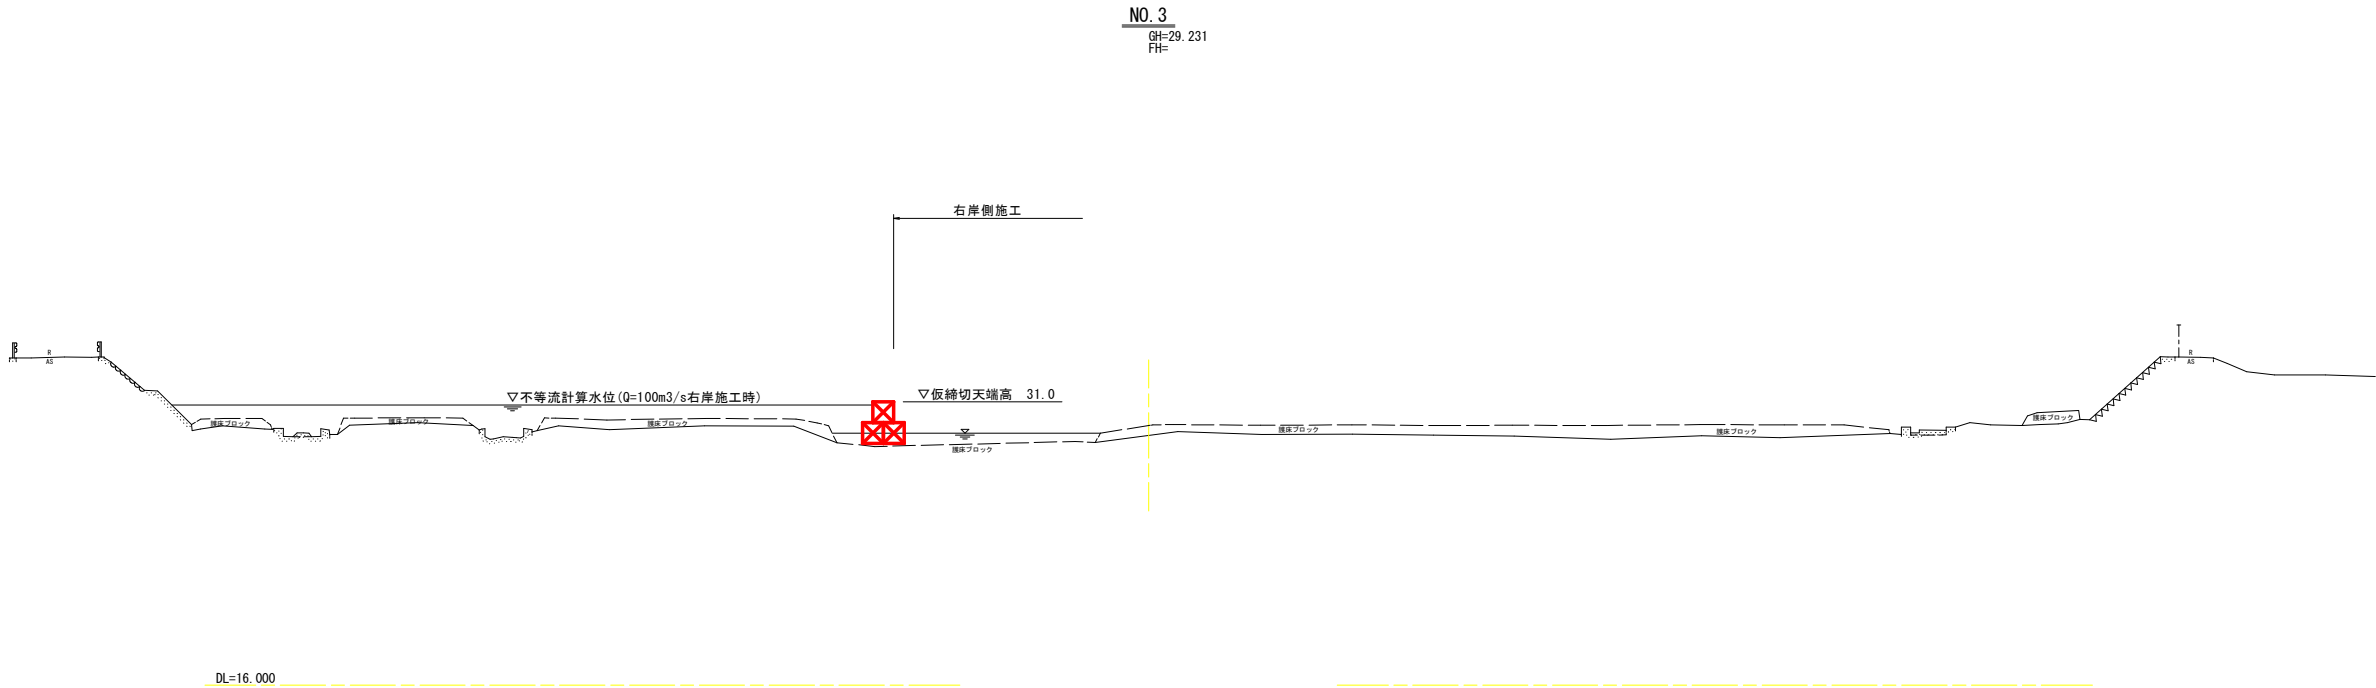


仮設工 (堤内)			
細 別	規 格	単 位	数 量
工事用道路盛土		m ³	0.9

工事名	R7波耕 河川応急 若松 堰補修3工事		
路線名等	若松地区		
工事箇所	海部郡海陽町若松		
図面名	仮設計画横断面図 (右岸側施工)		
縮尺	1:200	図面番号	13/14
会社名			
事業者名	徳島県南部総合県民局農林水産部<美波>		

仮設計画横断面図 S=1:100
(右岸側施工)


NO. 4L8.0
BH=29.761
FH=

仮設工			
細 別	規 格	単 位	数 量
工事用道路盛土		m3	3.9

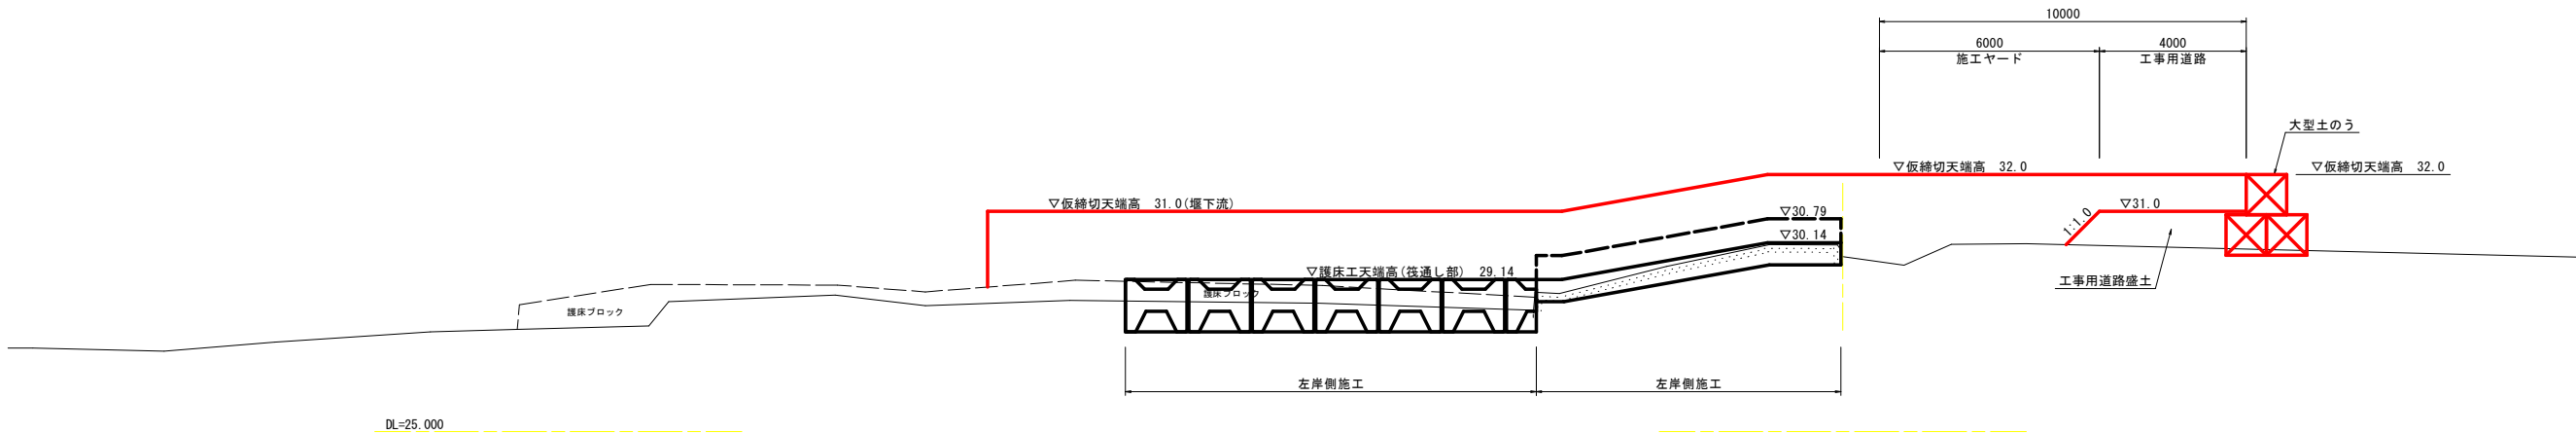


NO. 4

仮設工			
細 別	規 格	単 位	数 量
工事用道路盛土		m3	2.2

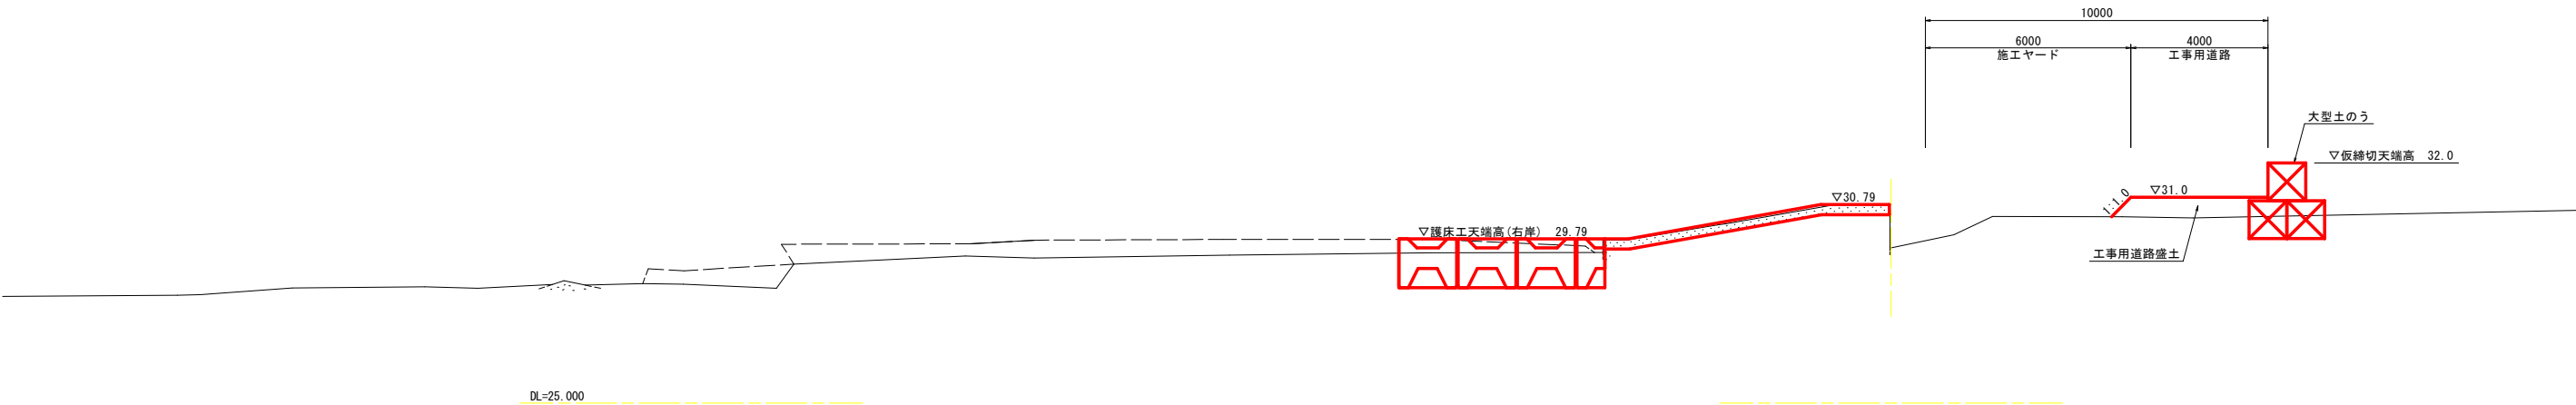

NO. 4R20.0
BH=30.728
FH=

仮設工			
細 別	規 格	単 位	数 量
工事用道路盛土		m3	0.4

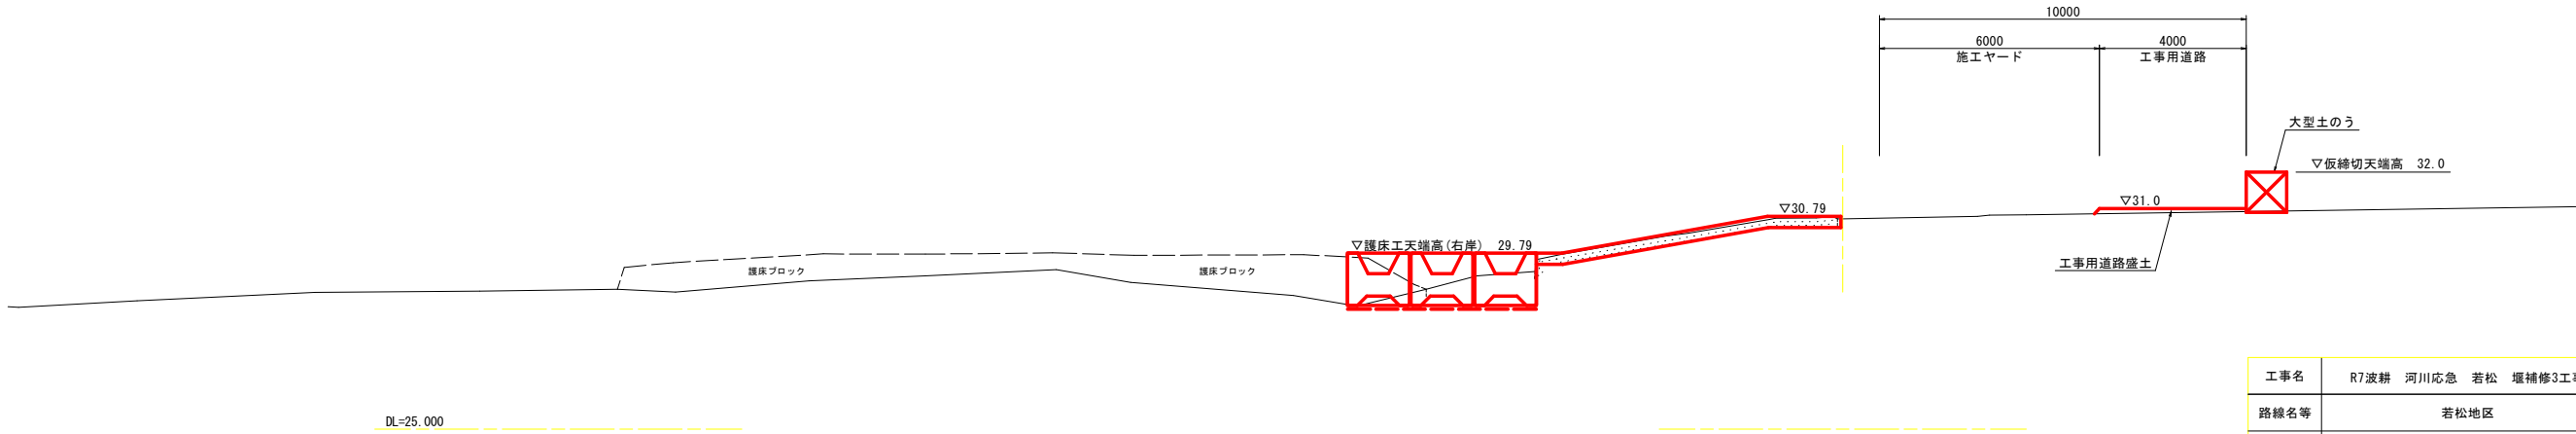

工事名	R7波耕 河川応急 若松 堰補修3工事		
路線名等	若松地区		
工事箇所	海部郡海陽町若松		
図面名	仮設計画横断面図(右岸側施工)		
縮尺	1:100	図面番号	14/14
会社名			
事業者名	徳島県南部総合県民局農林水産部<美波>		