


# 平面図

S=1:500

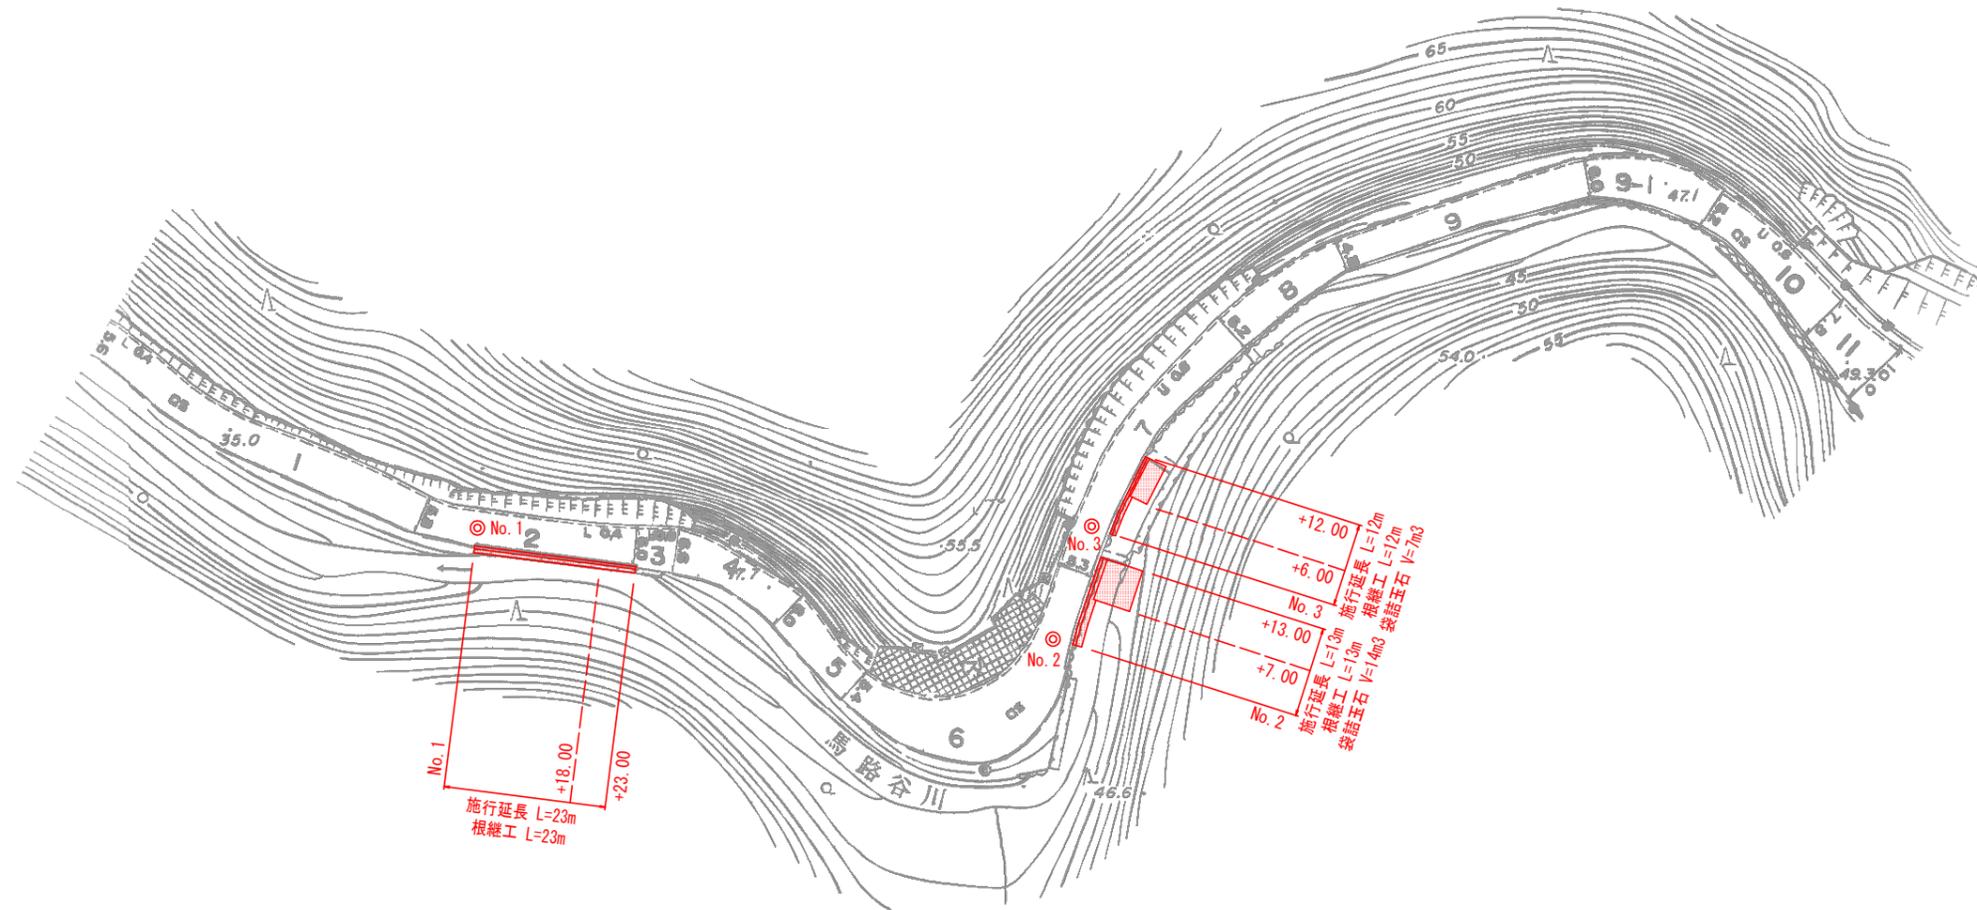


## 実施設計図面

工事名	R7波土 馬路谷川 美波・北河内 河川工事		
路線名等	馬路谷川		
工事箇所	海部郡美波町北河内		
図面名	平面図		
縮尺	1:500	図面番号	1 / 4
会社名			
事業者名	徳島県南部総合県民局<美波>		


# 横断図 ( 1 )

S=1:30


No. 1

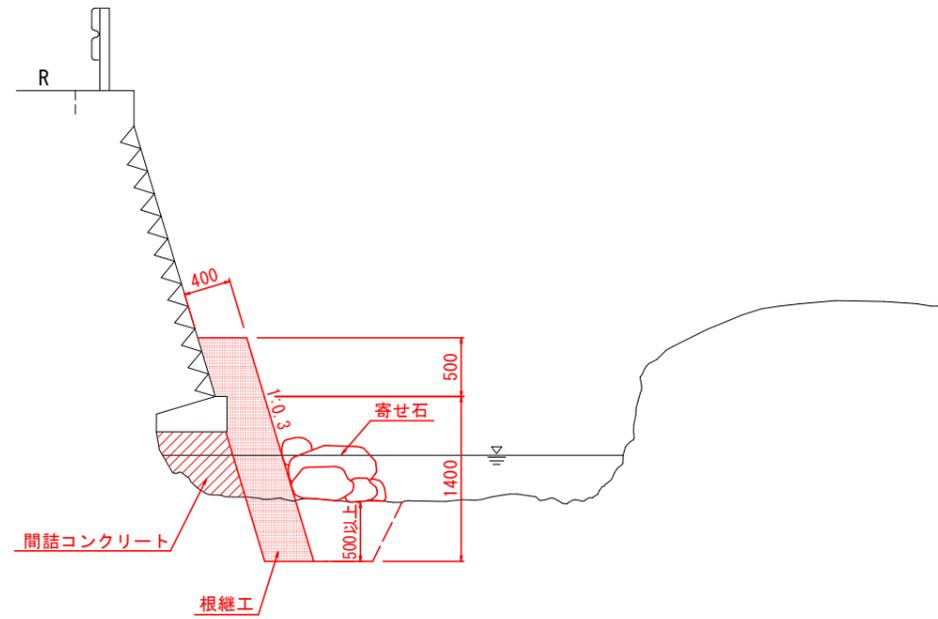

No. 1+23

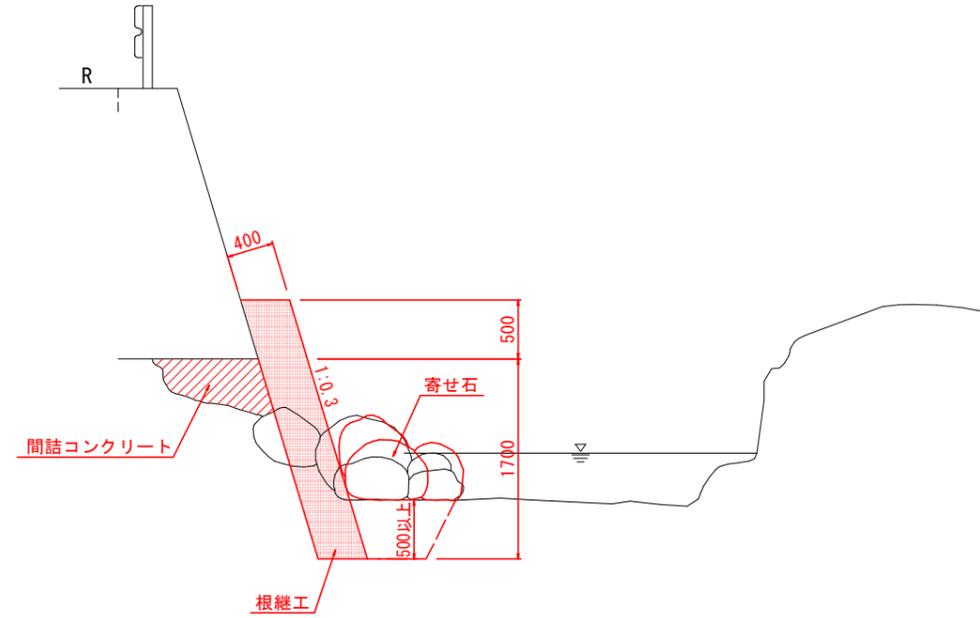

No. 1+18

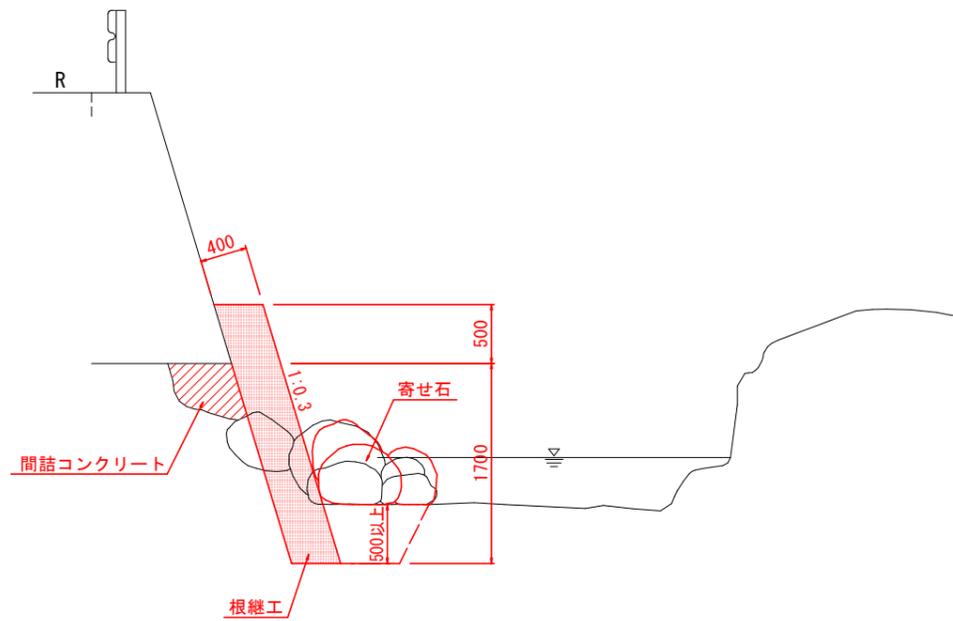

- ※1. 床掘にあたり、既設石積に影響を生じる恐れのある巨礫は存置することとし、監督員と協議すること
- ※2. 根継工前面は、周辺の巨礫により、寄せ石をすること


## 実施設計図面

工事名	R7波土 馬路谷川 美波・北河内 河川工事		
路線名等	馬路谷川		
工事箇所	海部郡美波町北河内		
図面名	横断図 ( 1 )		
縮尺	1:30	図面番号	2 / 4
会社名			
事業者名	徳島県南部総合県民局<美波>		


# 横断図 (2)

S=1:30


No. 2

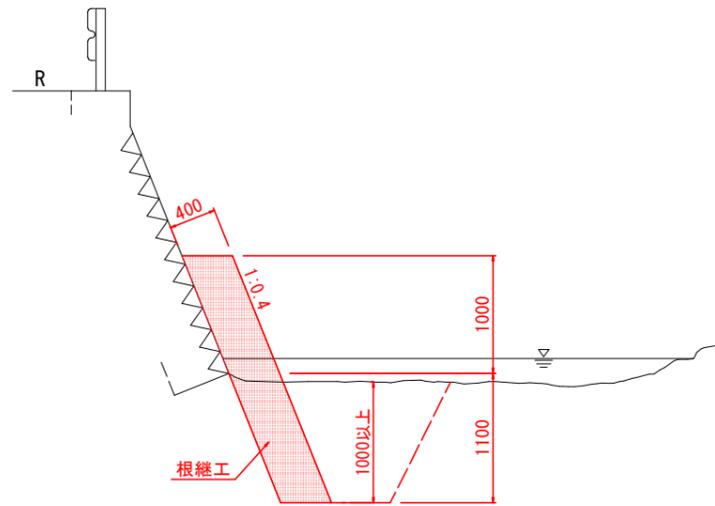

No. 2+13

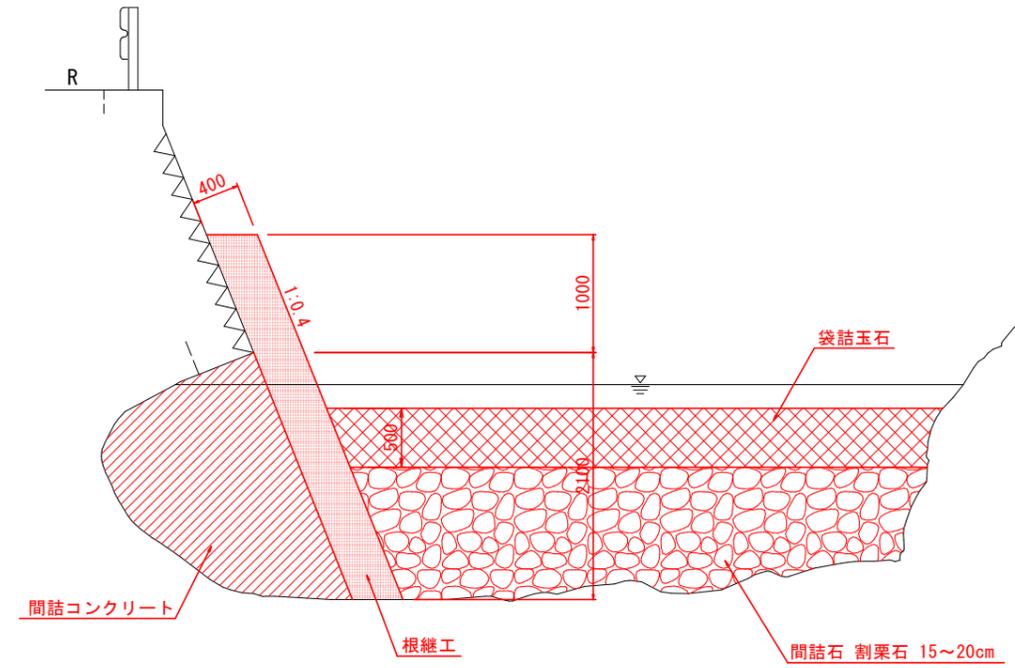

No. 2+7

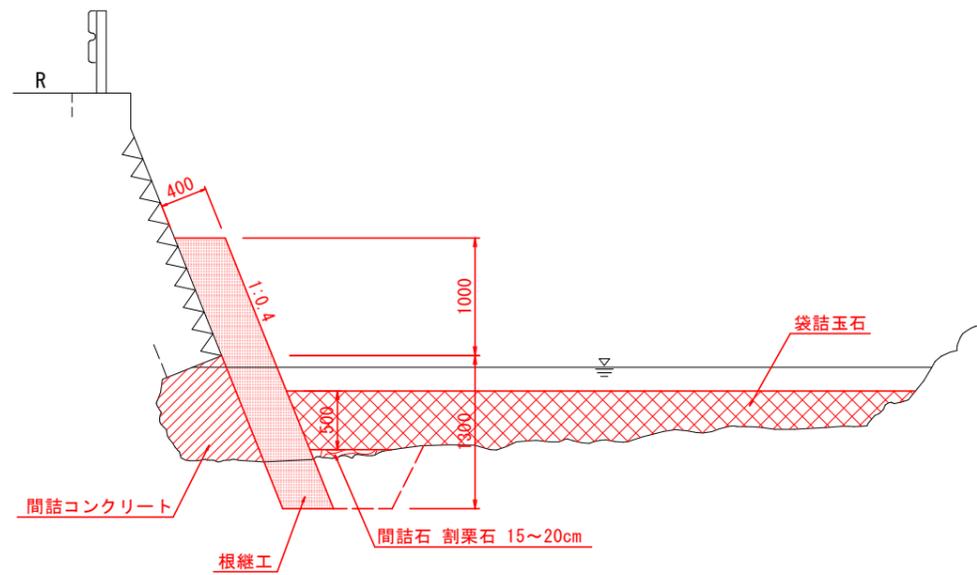


## 実施設計図面

工事名	R7波土 馬路谷川 美波・北河内 河川工事		
路線名等	馬路谷川		
工事箇所	海部郡美波町北河内		
図面名	横断図 (2)		
縮尺	1:30	図面番号	3 / 4
会社名			
事業者名	徳島県南部総合県民局<美波>		


# 横断面図 (3)

S=1:30


No. 3

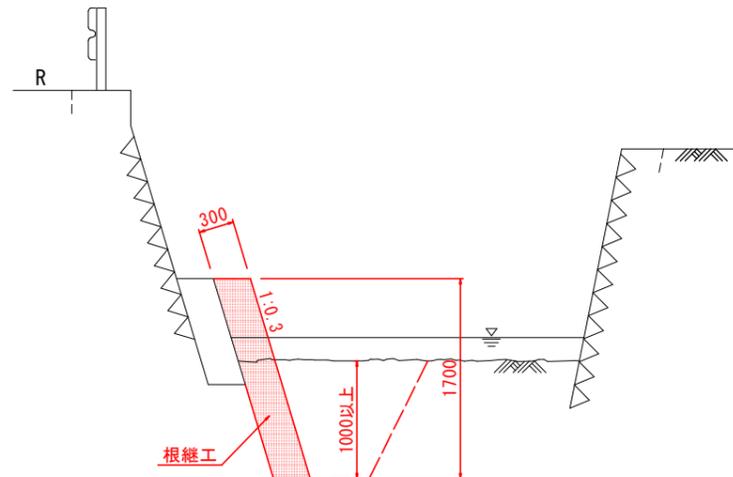

No. 3+12

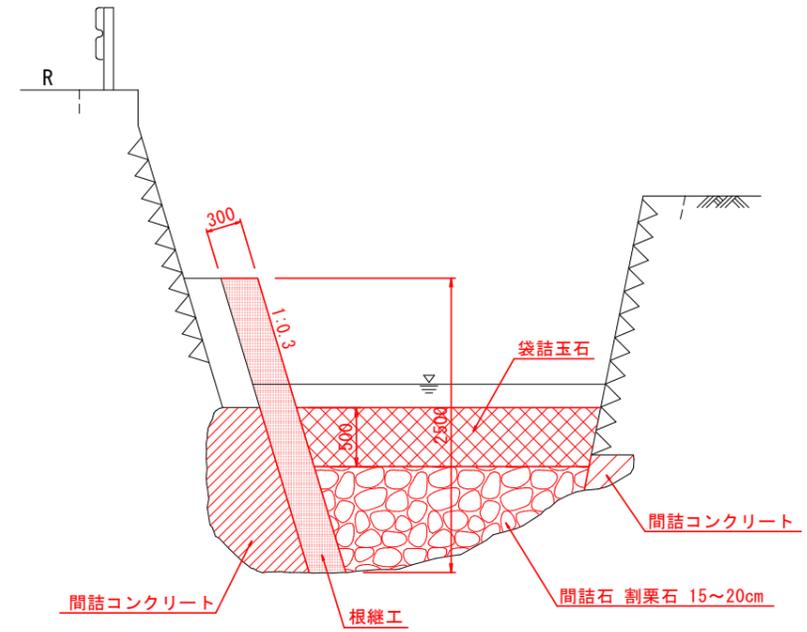

No. 3+6

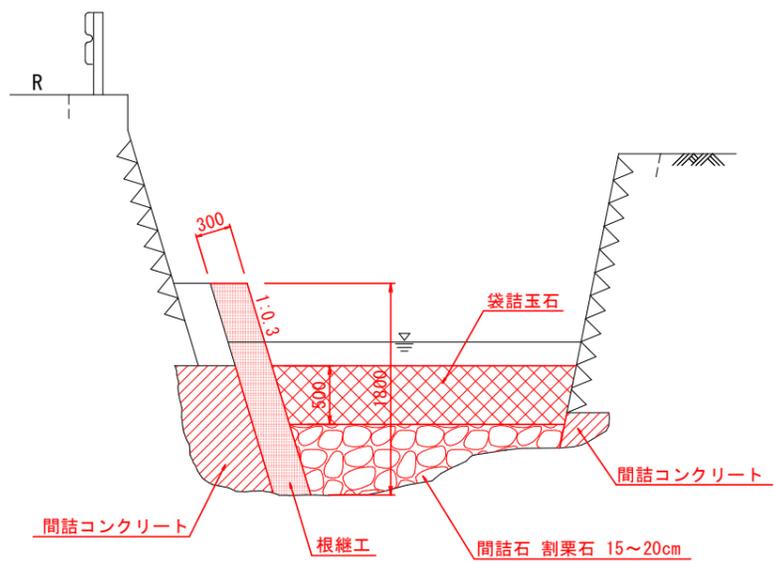

実施設計図面

工事名	R7波土 馬路谷川 美波・北河内 河川工事		
路線名等	馬路谷川		
工事箇所	海部郡美波町北河内		
図面名	横断面図 (3)		
縮尺	1:30	図面番号	4 / 4
会社名			
事業者名	徳島県南部総合県民局<美波>		