


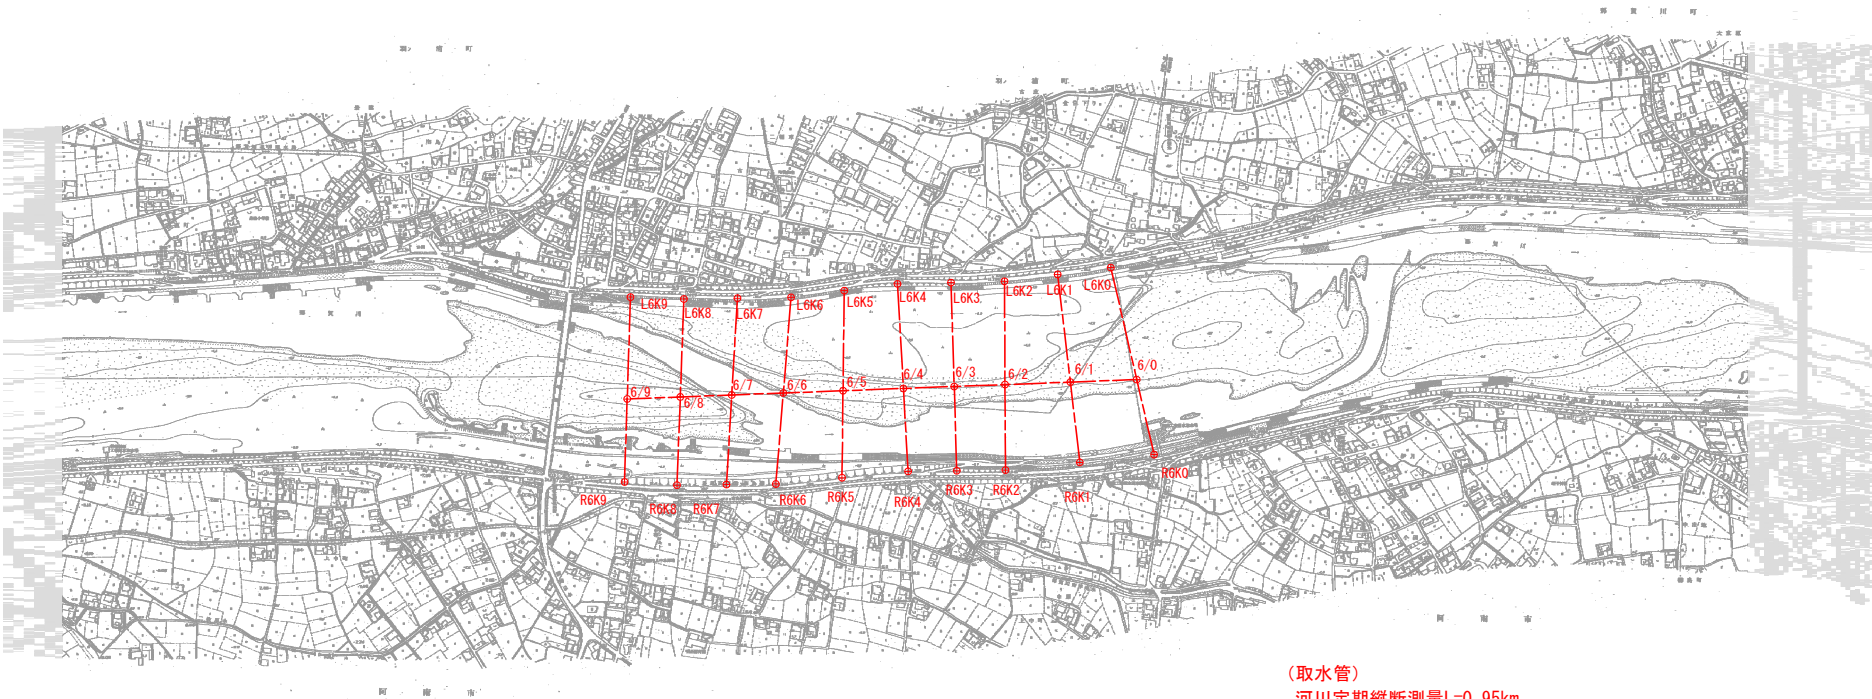

取水管測点位置図



(取水管)
河川定期縦断測量L=0.95km
河川定期横断測量N=10本


点 名	X座標	Y座標	標 高 (T.P)	備考
L6K0	104963.044	104741.085	10.950	那賀川距離標 (世界測地)
L6K2	104937.348	104542.145	11.275	〃
L6K4	104932.530	104341.813	11.617	〃
L6K6	104907.318	104142.552	11.794	〃
L6K8	104904.179	103941.936	12.387	〃
R6K0	104612.864	104822.092	11.392	〃
R6K2	104583.819	104543.892	11.050	〃
R6K4	104581.496	104361.641	11.428	〃
R6K6	104557.824	104114.107	11.786	〃
R6K8	104555.771	103929.084	12.136	〃

点 名	X座標	Y座標	備考
6/0	104753.354	104789.593	取水管センター位置
6/1	104748.627	104665.319	〃
6/2	104743.979	104543.101	〃
6/3	104740.360	104447.938	〃
6/4	104736.744	104352.872	〃
6/5	104732.447	104239.877	〃
6/6	104728.191	104127.973	〃
6/7	104724.522	104031.522	〃
6/8	104720.856	103935.177	〃
6/9	104717.081	103835.873	〃
R6K1	104598.342	104682.992	方向杭
R6K3	104582.658	104452.767	〃
R6K5	104569.660	104237.874	〃
R6K7	104556.797	104021.599	〃
R6K9	104561.603	103830.880	〃
L6K1	104950.196	104641.615	〃
L6K3	104934.939	104441.979	〃
L6K5	104919.924	104242.183	〃
L6K7	104905.749	104042.244	〃
L6K9	104907.714	103841.996	〃

実施設計図面

委託業務名	R7 企工 阿南工業用水道 深淺測量業務		
路線名等			
委託業務箇所	阿南市柳島町北別当他		
図面名	測点位置図 (取水管)		
縮尺	S=1:5000	図面番号	1 / 2
施工年度	令和7年度		
事業者名	徳島県企業局		

縮尺 1 : 500

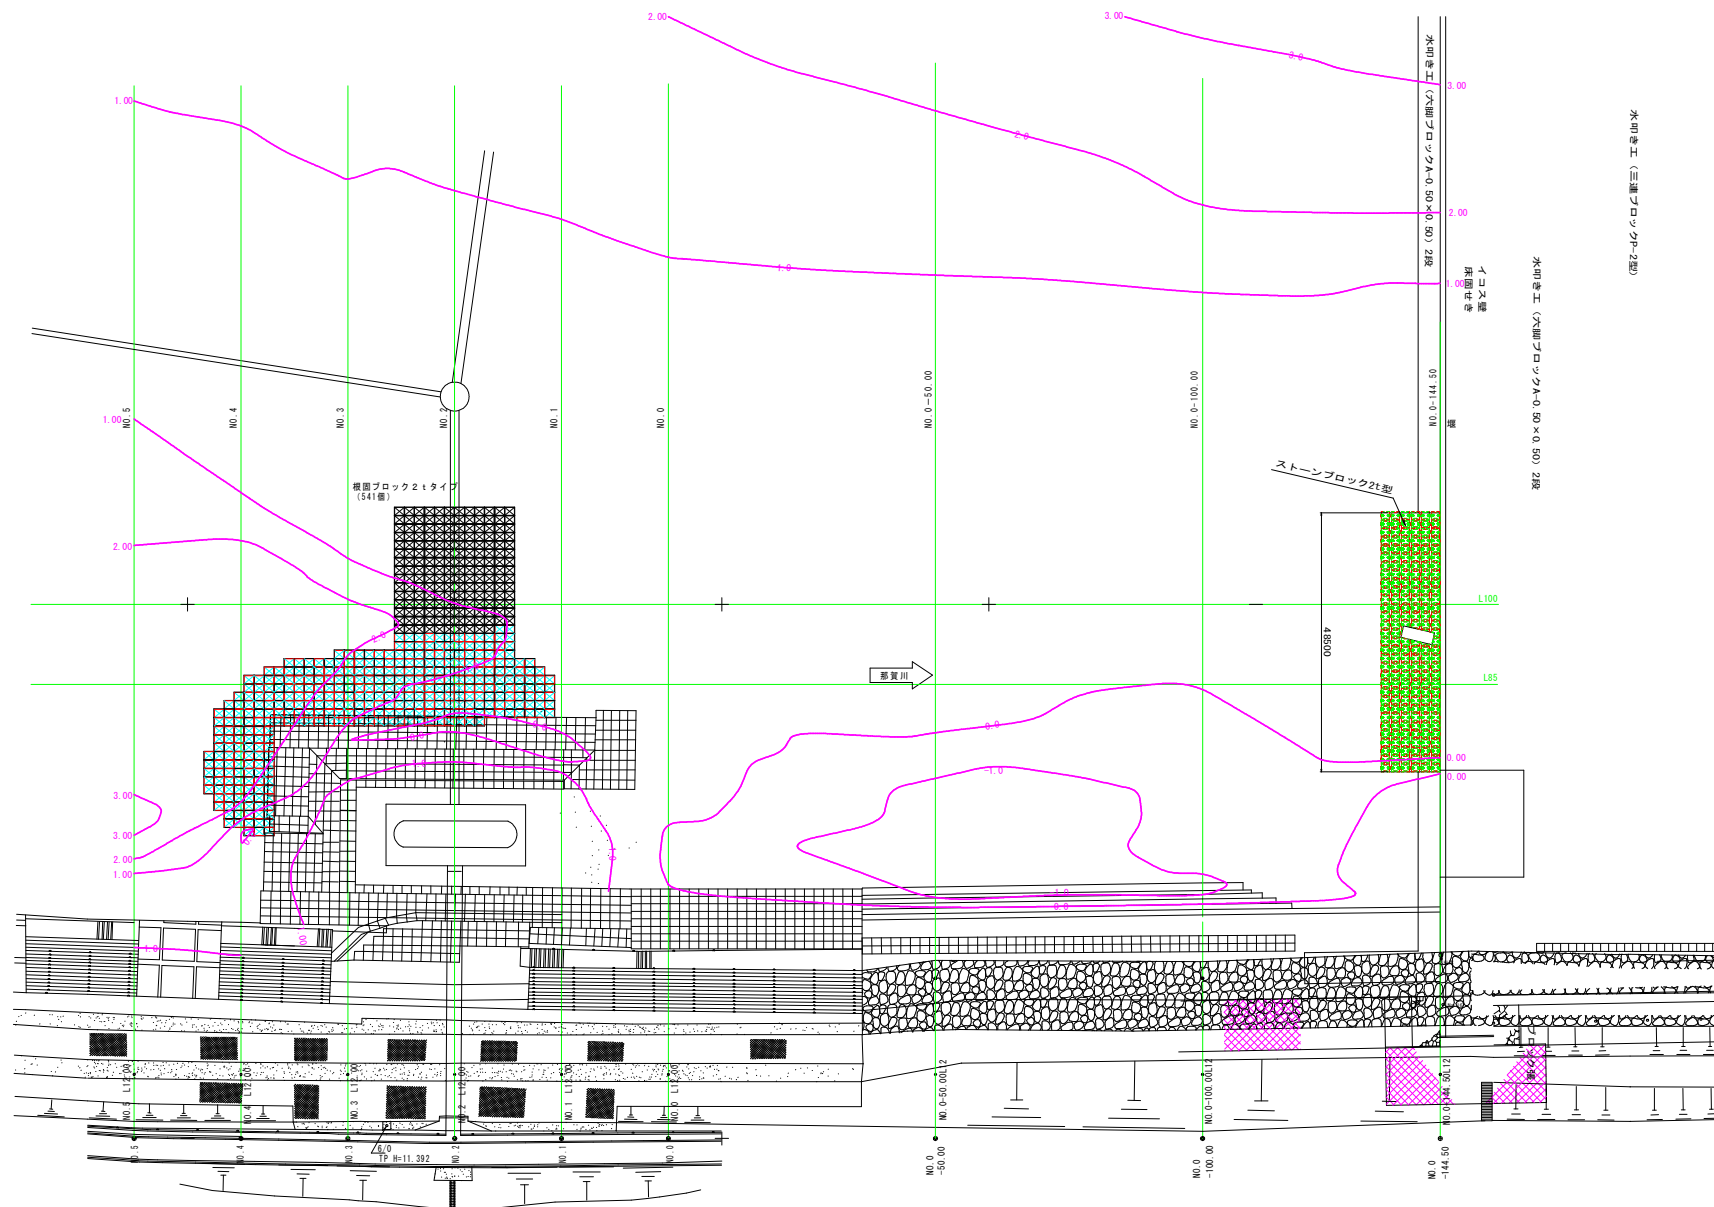

(取水塔)
河川定期縦断測量L=0.25km
河川定期横断測量N=9本
河川深淺測量N=9本



水叩き工（三連ブロッケンP-2型）

水叩き工（六脚） $\phi 100 \times 0.50 \times 0.50$ 2段

1.00

ストーンブ

48500

L85

12

• **YAM 501**

0 4.50

NO. 14

※既設平面図に等深線のみ修正

実施設計図面

委託業務名	R7全工 阿南工業用水道 深決測量業務		
路線名等			
委託業務箇所	阿南市柳島町北当地		
図面名	測点位置図（取水塔）		
縮尺	S=1:500	図面番号	2 / 2
施工年度	令和7年度		
事業名等	徳島県企業局		