



鳴門ウチノ海総合公園平面図 S=1:1000

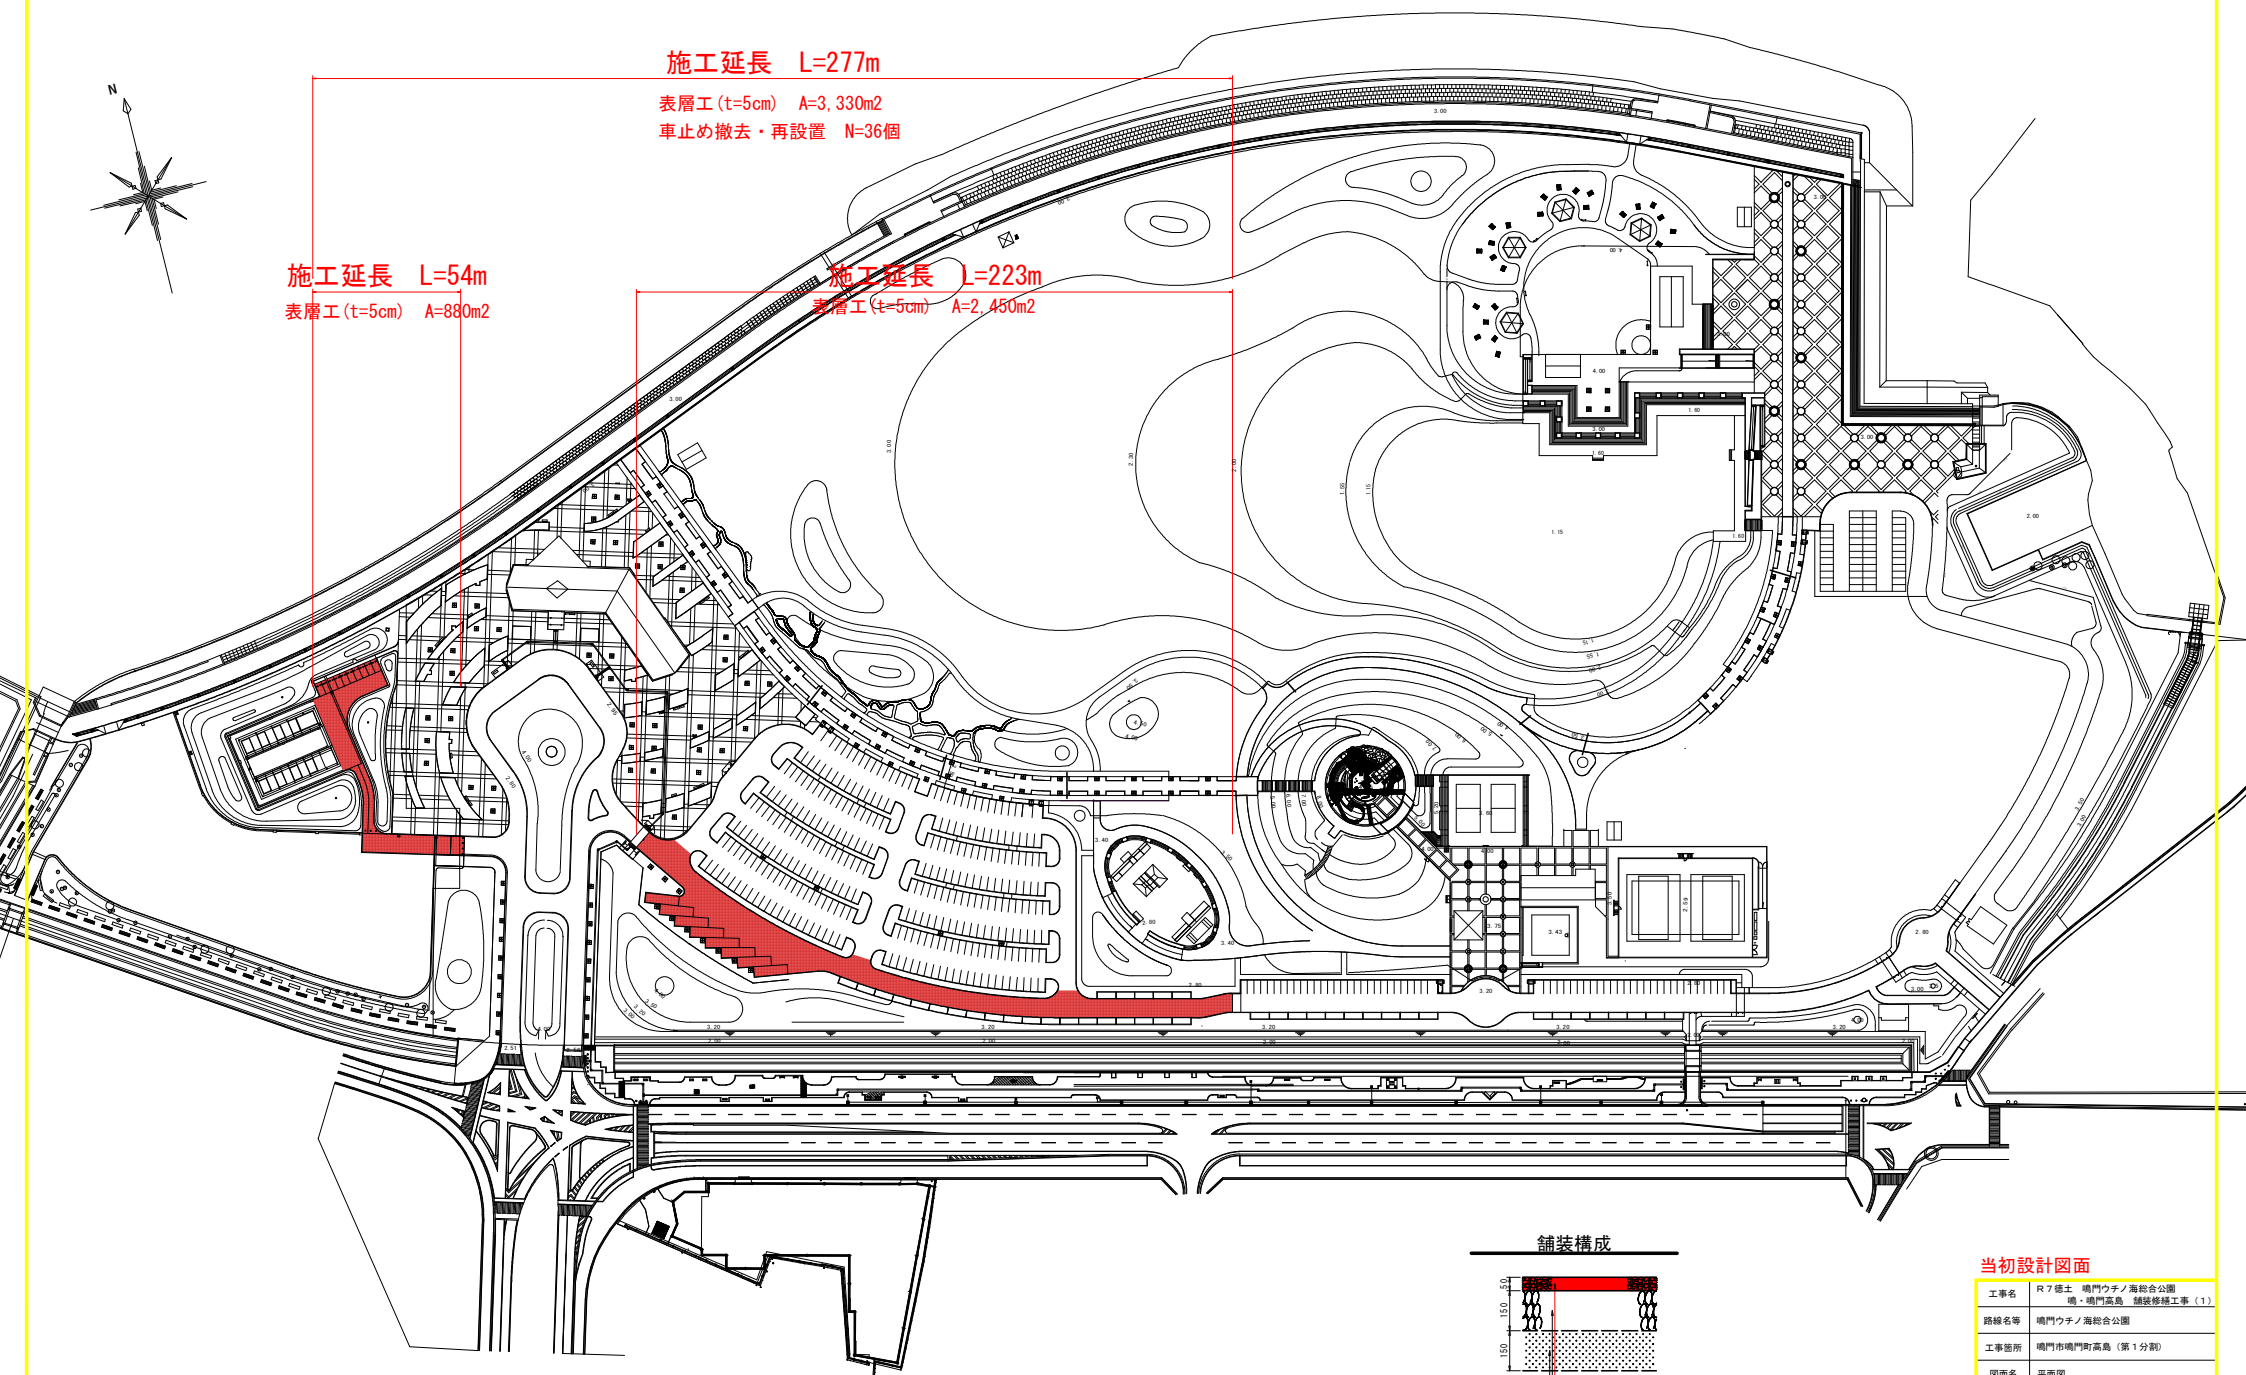

舗装構成

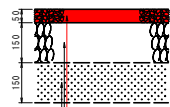

表層 エーキ-32アスファルト混合料(13)【今回施工】
下層路盤 再生クラッシャーラン(RC-40)【既設】
フィルター 砂【既設】

当初設計図面

工事名	R7 環土 鳴門ウチノ海総合公園 鳴門ウチノ海総合公園 道路修繕工事 (1)		
路線名等	鳴門ウチノ海総合公園		
工事箇所	鳴門市鳴門町高島 (第1分割)		
図面名	平面図	図面番号	1 / 1
縮尺	図示	図面番号	1 / 1
会社名	徳島県東部県土整備局 (徳島庁舎)		
事業所名	徳島県東部県土整備局 (徳島庁舎)		