



平面図(1) S-Free

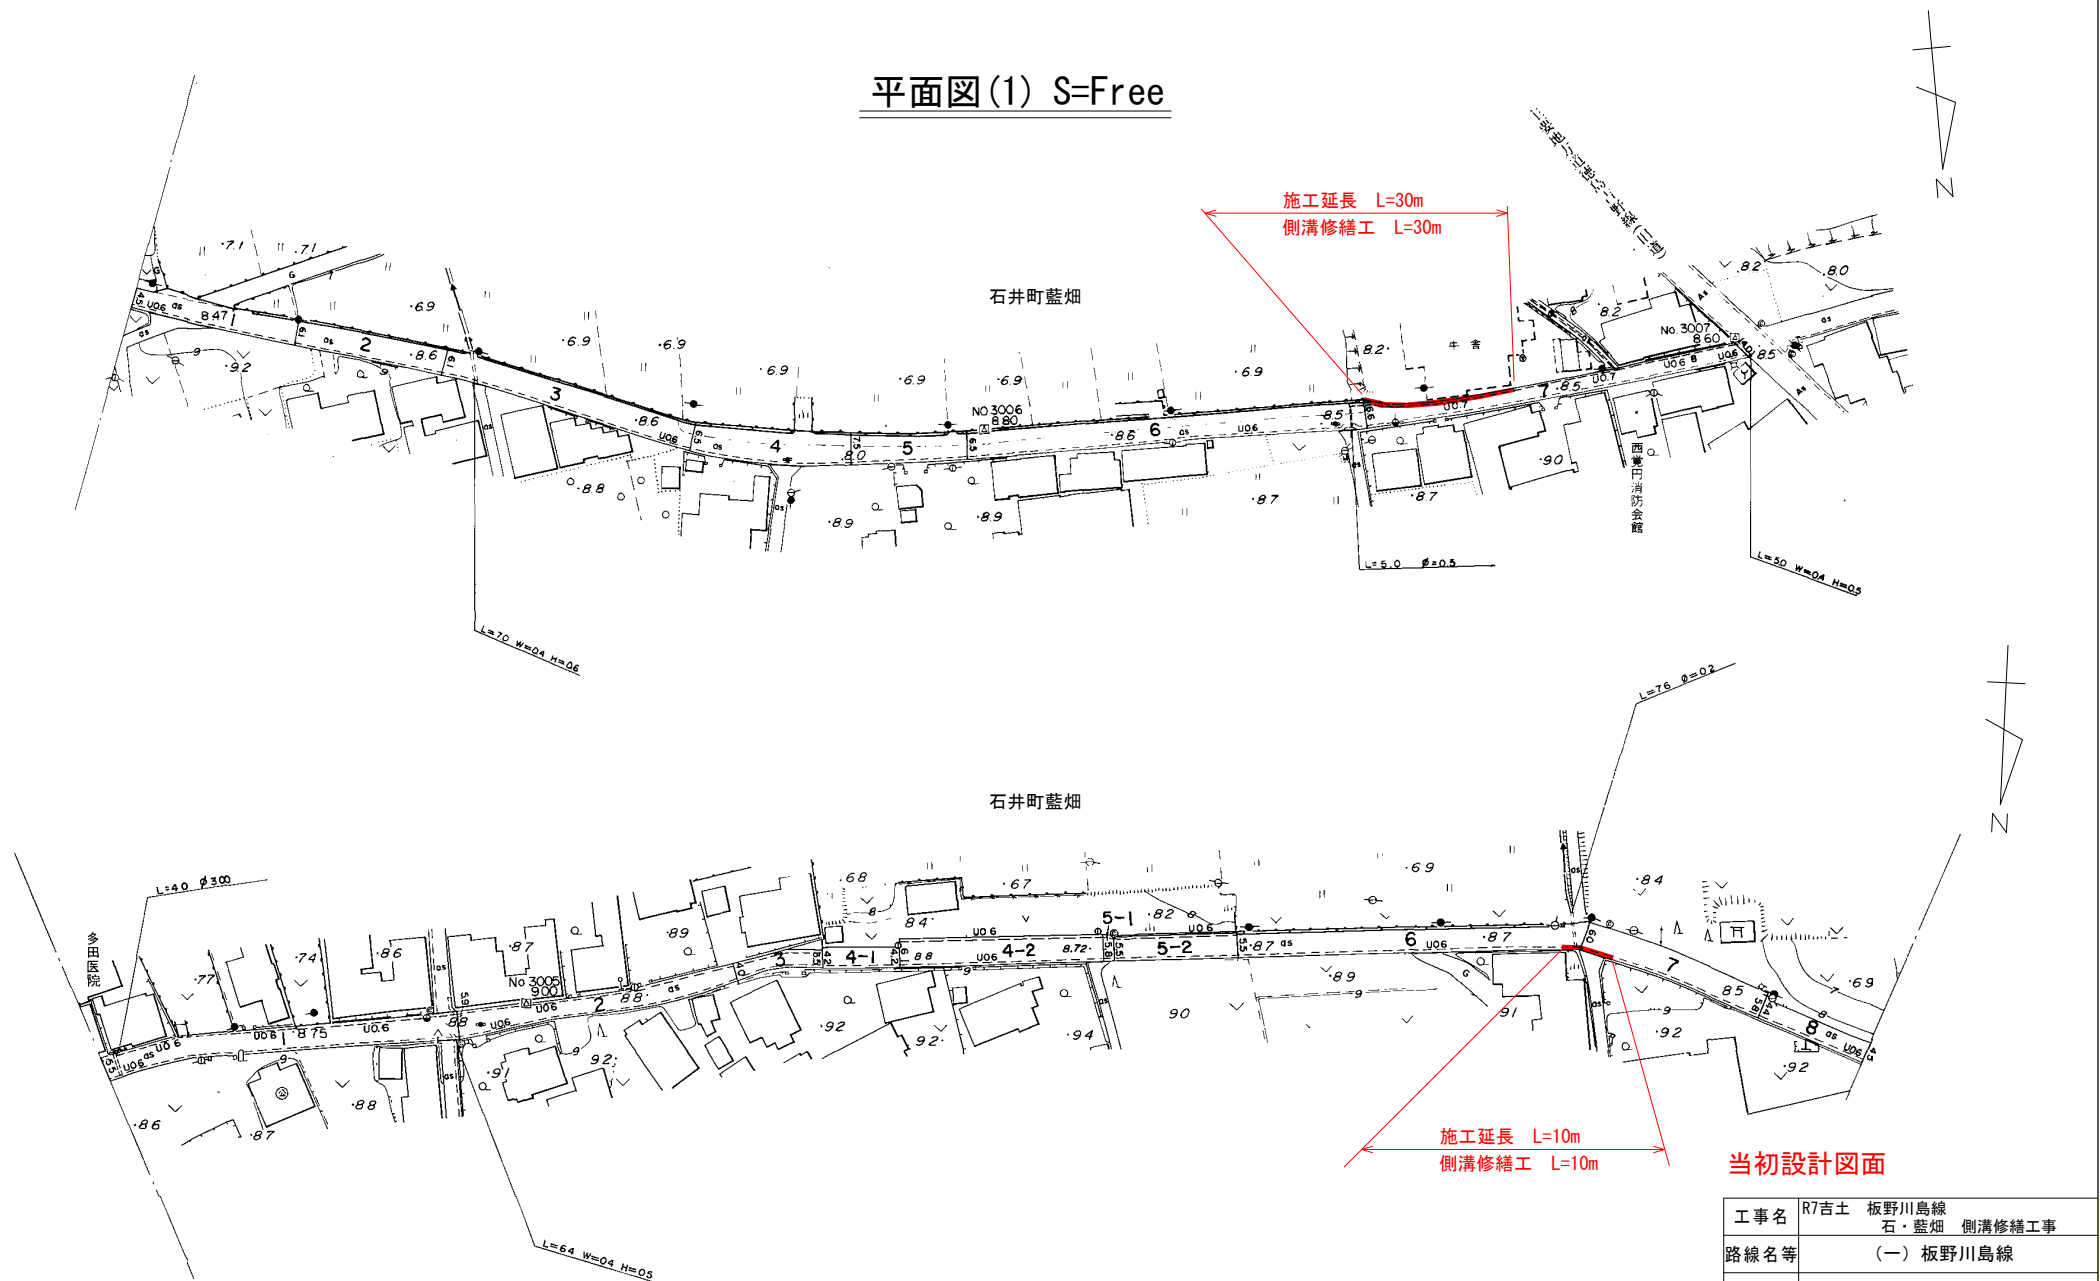

工事名	R7吉土 板野川島線 石・藍畑 側溝修繕工事		
路線名等	(一) 板野川島線		
工事箇所	名西郡石井町藍畑		
図面名	平面図(1)		
縮尺	図示	図面番号	1 / 3
会社名			
事業者名	徳島県東部県土整備局<吉野川>		

平面図(2) S=Free

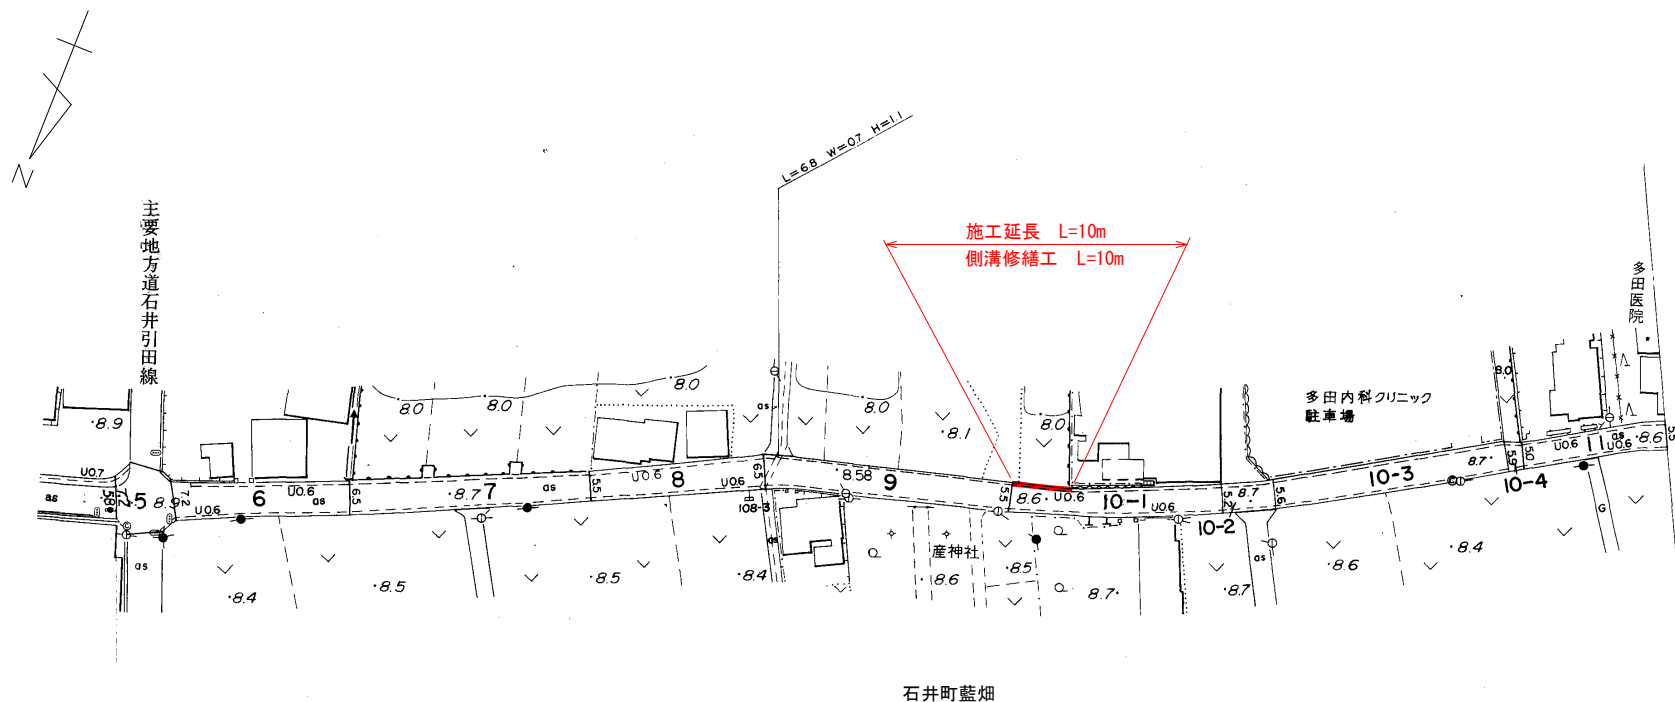


当初設計図面

工事名	R7吉土 板野川島線
路線名等	石・藍畑 側溝修繕工事
工事箇所	(一) 板野川島線
図面名	名西郡石井町藍畑
縮尺	図示 図面番号 2 / 3
会社名	
事業者名	徳島県東部県土整備局<吉野川>

構造図 S=図示


配置図 S=1:50

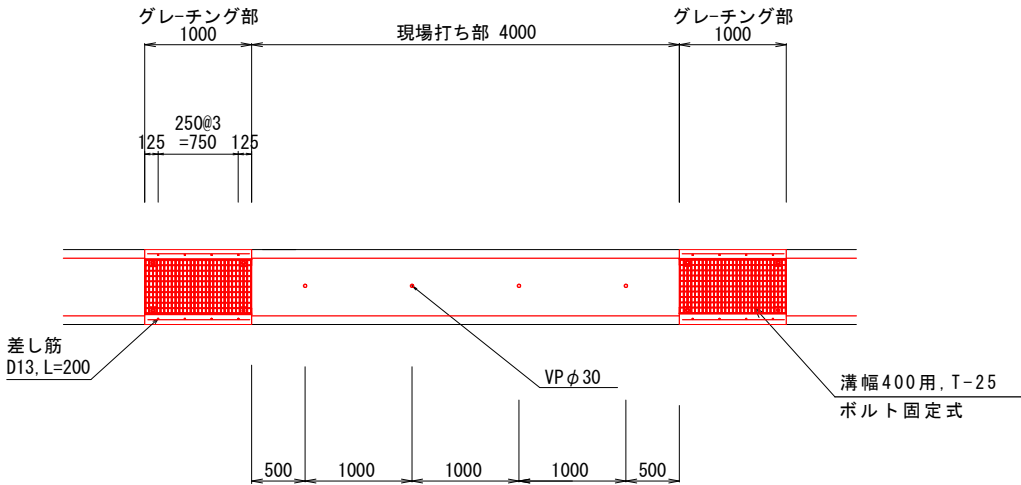

名 称	数 量
コンクリート	0.036 m ³
型 枠	0.60 m ²
鉄 筋 D13	3.38 kg
グレーチング	1.0 枚
コンクリート取壊	0.024 m ³

名 称	数 量
コンクリート	0.081 m ³
埋 設 型 枠	1.0 枚
鉄 筋 D13	6.81 kg

側溝蓋詳細図 S=1:25

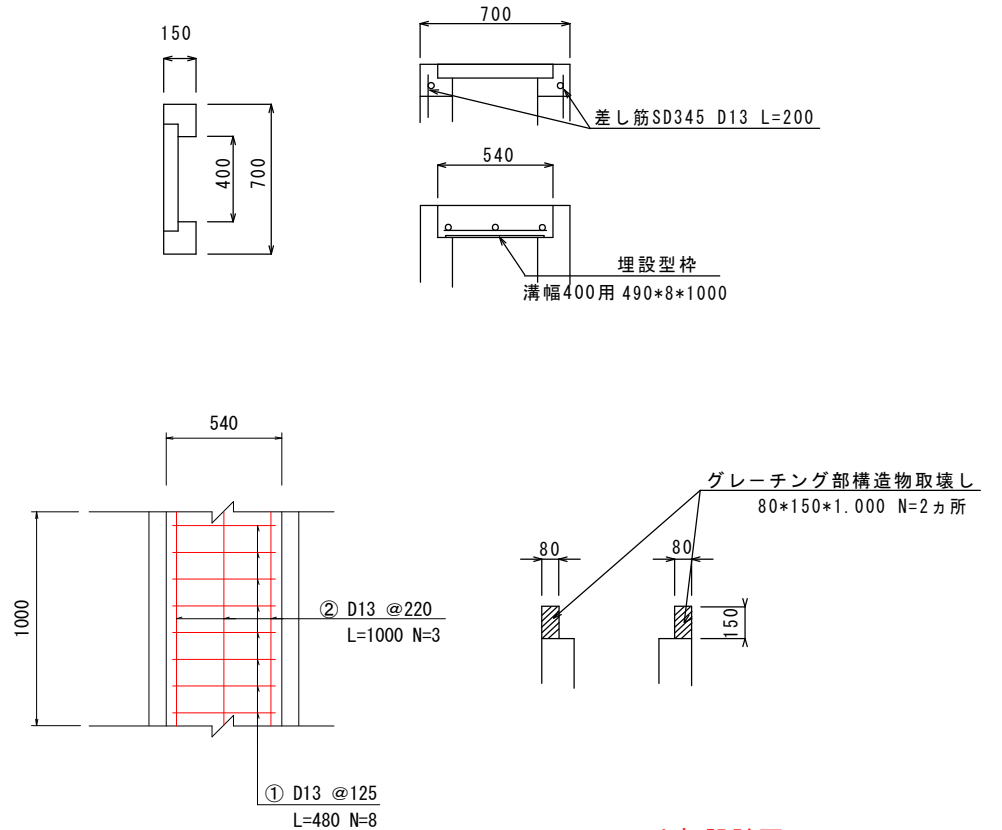

当初設計図面

工事名	R7吉士 板野川島線 石・藍畑 側溝修繕工事		
路線名等	(一) 板野川島線		
工事箇所	名西郡石井町藍畑		
図面名	構造図		
縮尺	図示	図面番号	3 / 3
会社名			
事業者名	徳島県東部県土整備局<吉野川>		