



$$S=1/500$$

L=60.0m W=7.6m A=456m² L=121.0m W=7.8m A=943.8m²

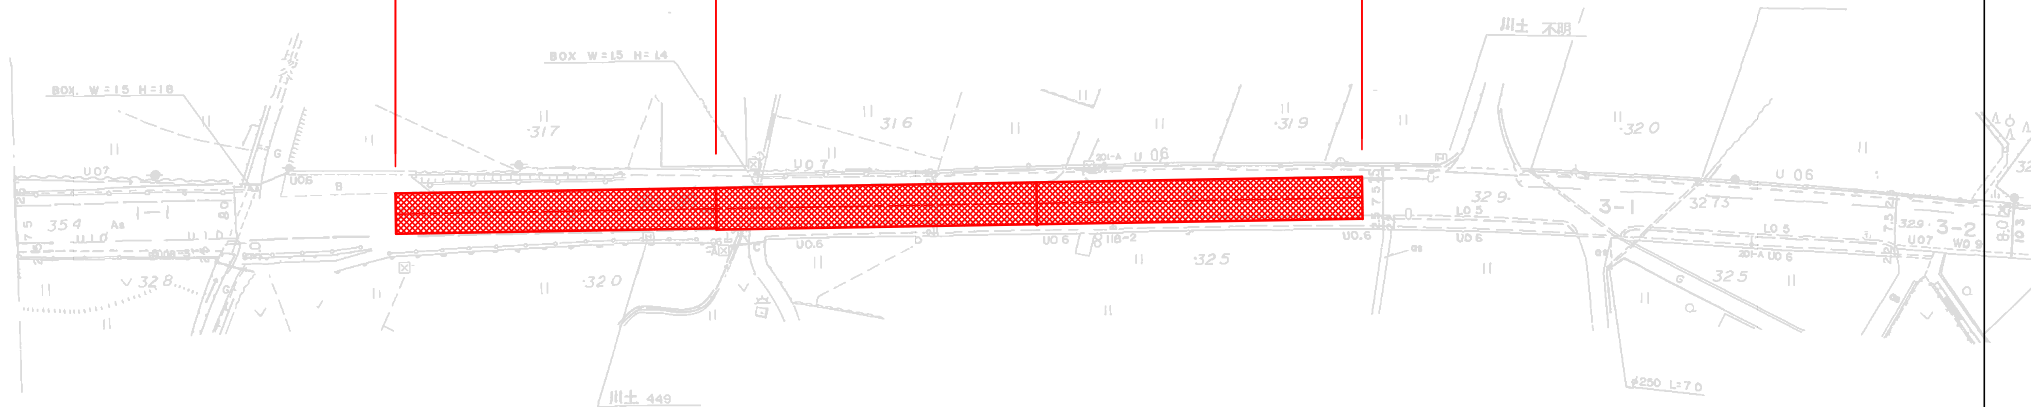

S=1/50

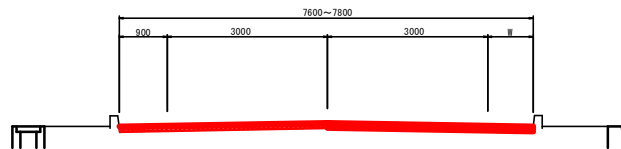

計画舗装構成

表層工	再生密粒度As (20)	締固め後密度	2.30以上 (t/m3)
タックコート PK-4	基層工	再生粗粒度As (20)	締固め後密度
タックコート PK-4			2.30以上 (t/m3)

既設瀝青安定処理路盤

実施設計図面

	R7 西土 鳴門池田線 阿波・市場香美 舗装補修工事		
路線名等	(主) 鳴門池田線		
工事箇所	阿波市市場町香美		
図面名	平面図、標準断面図、構造図		
縮尺	図 示	図面番号	1 / 1
会社名			
事業者名	徳島県東土佐整備局 〈吉野川〉		