



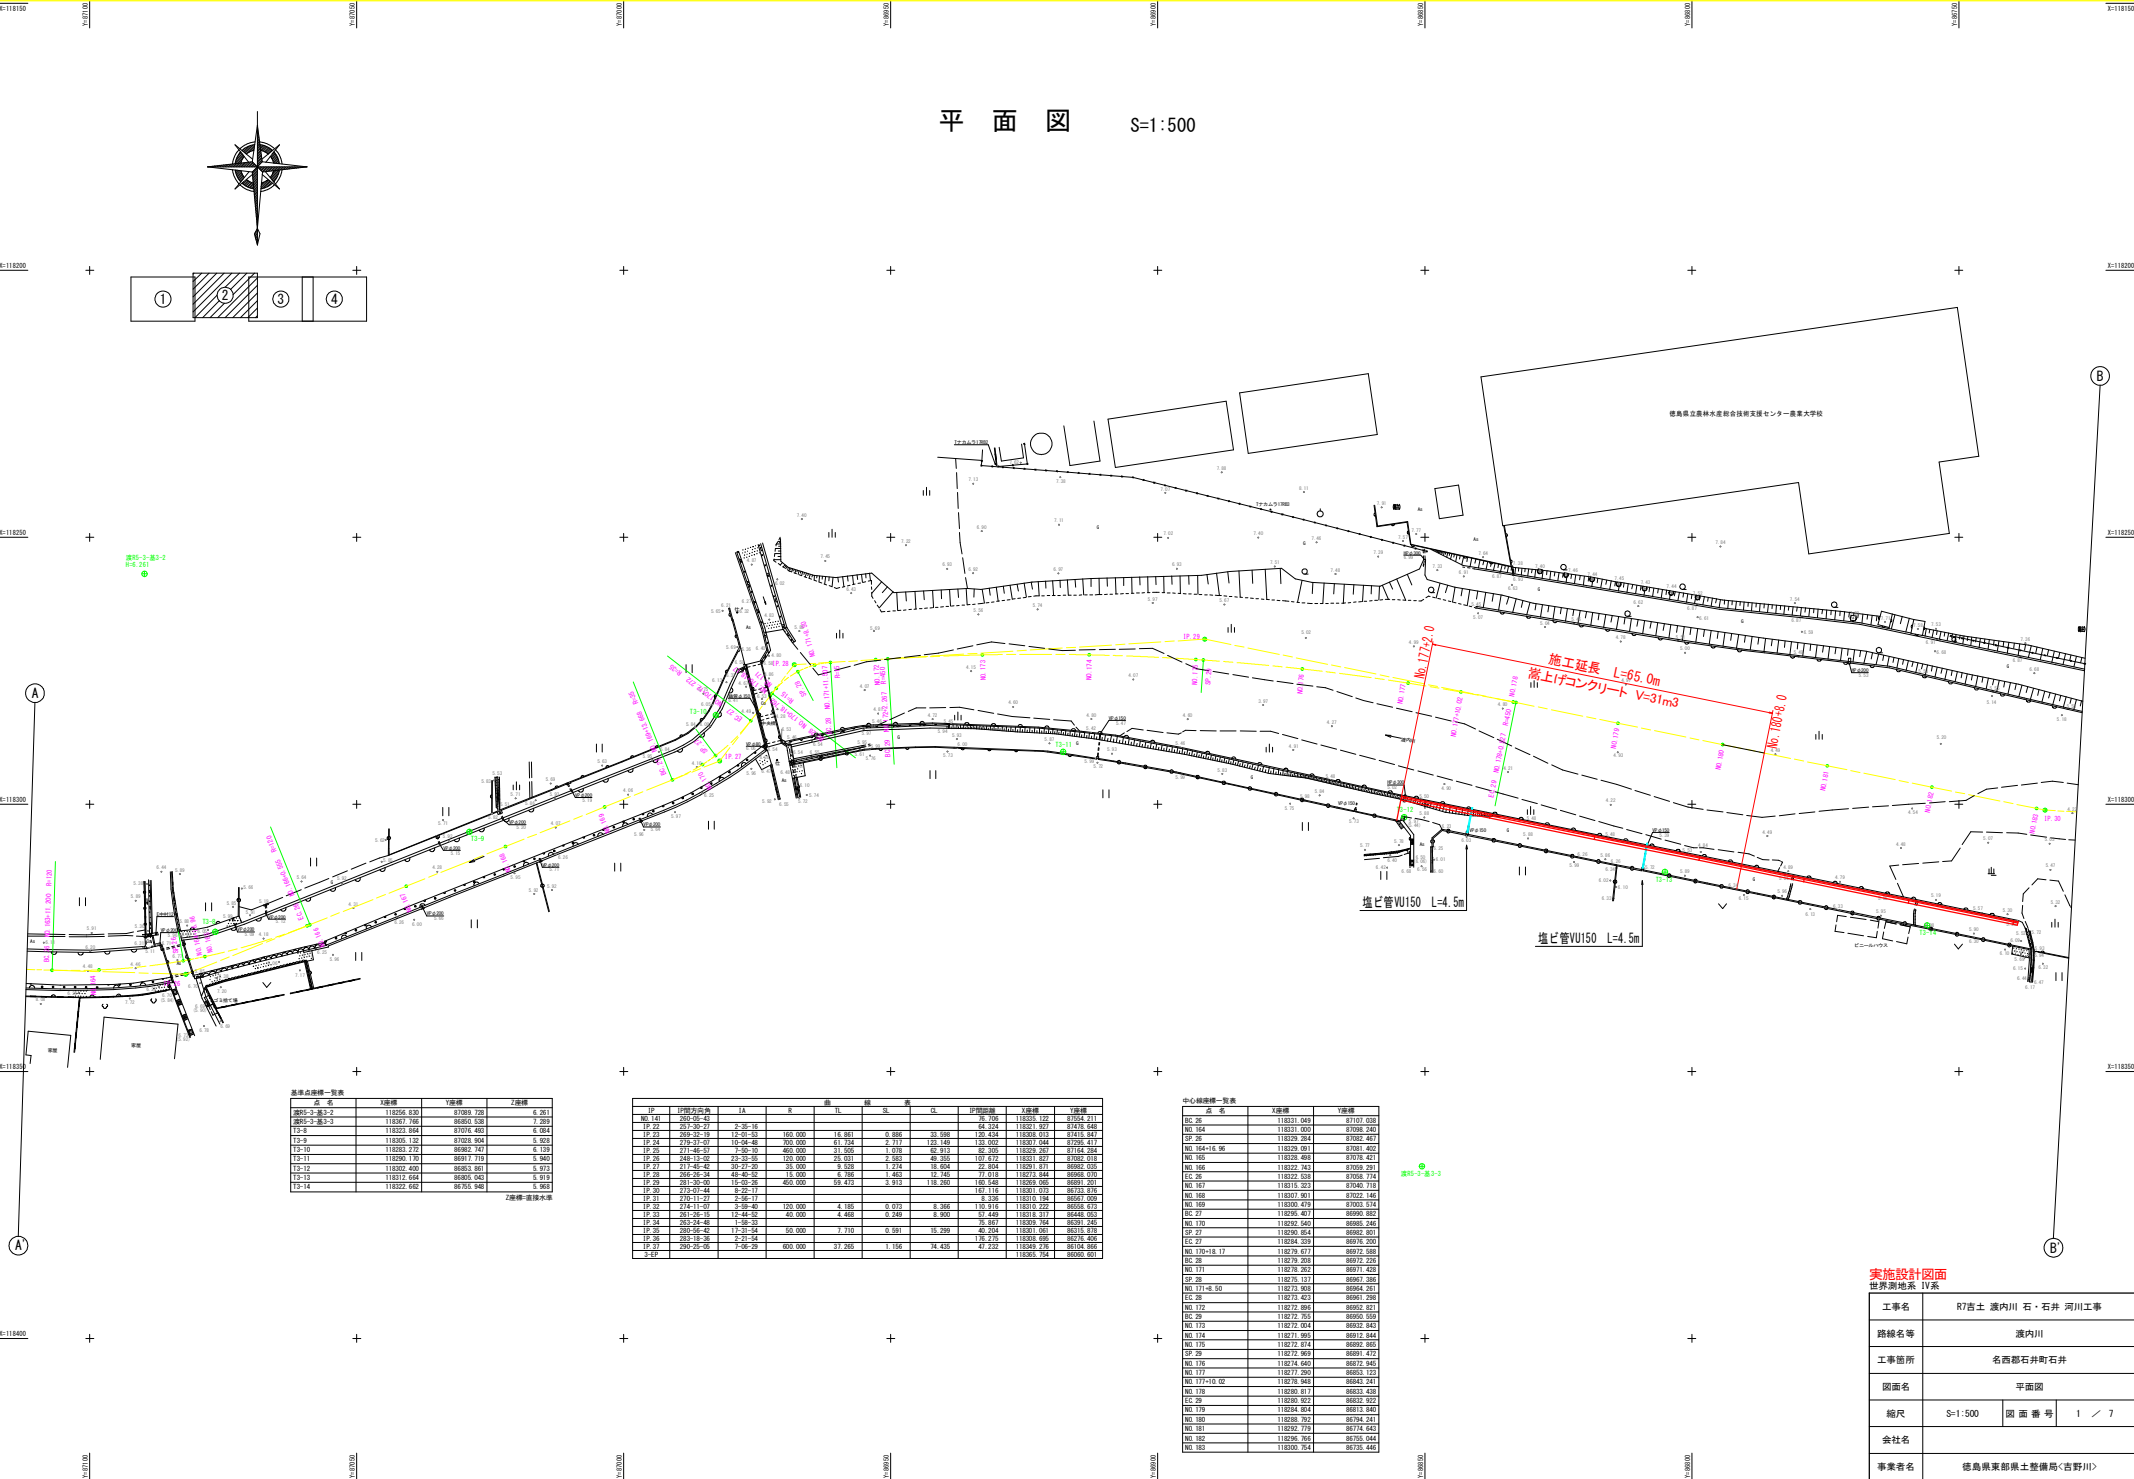

平面図 S=1:500

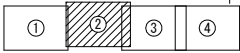

道路点検井一覧表

点検井番号	1線側	2線側	3線側	4線側
道路点検井-1	118256.830	118256.830	118256.830	118256.830
道路点検井-2	118257.160	118257.160	118257.160	118257.160
道路点検井-3	118257.394	118257.394	118257.394	118257.394
道路点検井-4	118257.628	118257.628	118257.628	118257.628
道路点検井-5	118257.862	118257.862	118257.862	118257.862
道路点検井-6	118258.096	118258.096	118258.096	118258.096
道路点検井-7	118258.330	118258.330	118258.330	118258.330
道路点検井-8	118258.564	118258.564	118258.564	118258.564
道路点検井-9	118258.798	118258.798	118258.798	118258.798
道路点検井-10	118259.032	118259.032	118259.032	118259.032
道路点検井-11	118259.266	118259.266	118259.266	118259.266
道路点検井-12	118259.500	118259.500	118259.500	118259.500
道路点検井-13	118259.734	118259.734	118259.734	118259.734
道路点検井-14	118259.968	118259.968	118259.968	118259.968

2線側 道路点検井

区間	1線側	2線側	3線側	4線側
区間1	118256.830	118256.830	118256.830	118256.830
区間7	118258.330	118258.330
区間8	118258.564	118258.564
区間9	118258.798	118258.798
区間10	118259.032	118259.032
区間11	118259.266	118259.266
区間12	118259.500	118259.500
区間13	118259.734	118259.734
区間14	118259.968	118259.968


実施設計図面

工事名	R7吉士 渡内川 石・石井 河川工事
路線名等	渡内川
工事箇所	名西郡石井町石井
図面名	平面図
縮尺	S=1:500 図面番号 1 / 7
会社名	
事業名	徳島県南東部土整備局(吉野川)

縦断面図

V=1:100

H=1:500

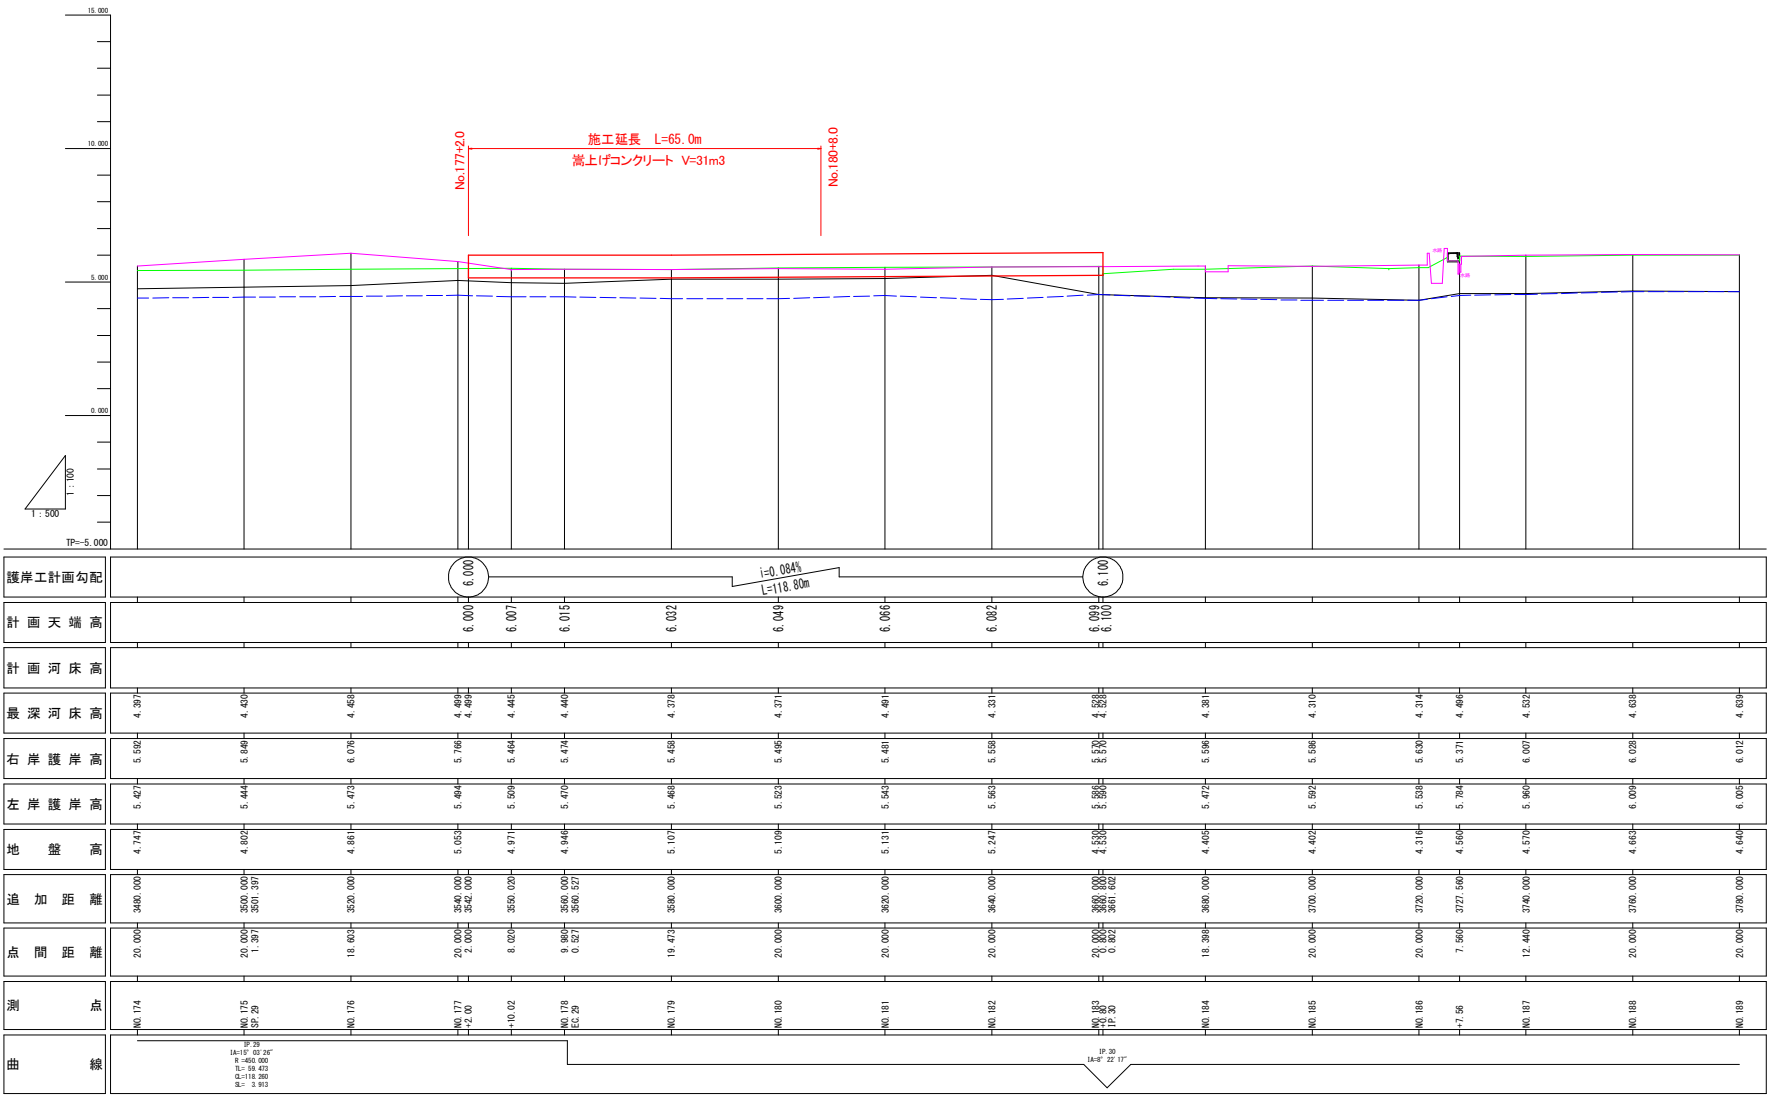


凡 例	
センター地盤高	—
左岸護岸高	—
右岸護岸高	—
最深河床高	—

実施設計図面	
工事名	R7吉士 渡内川 石・石井 河川工事
路線名等	渡内川
工事箇所	名西郡石井町石井
図面名	縦断面図
縮尺	S=1:500
図 面 番 号	2 / 7
会社名	
事業者名	徳島県南東部農土整備局(吉野川)

標準断面図 $S=1/50$

NO. 178付近

GH=4.946
FH=

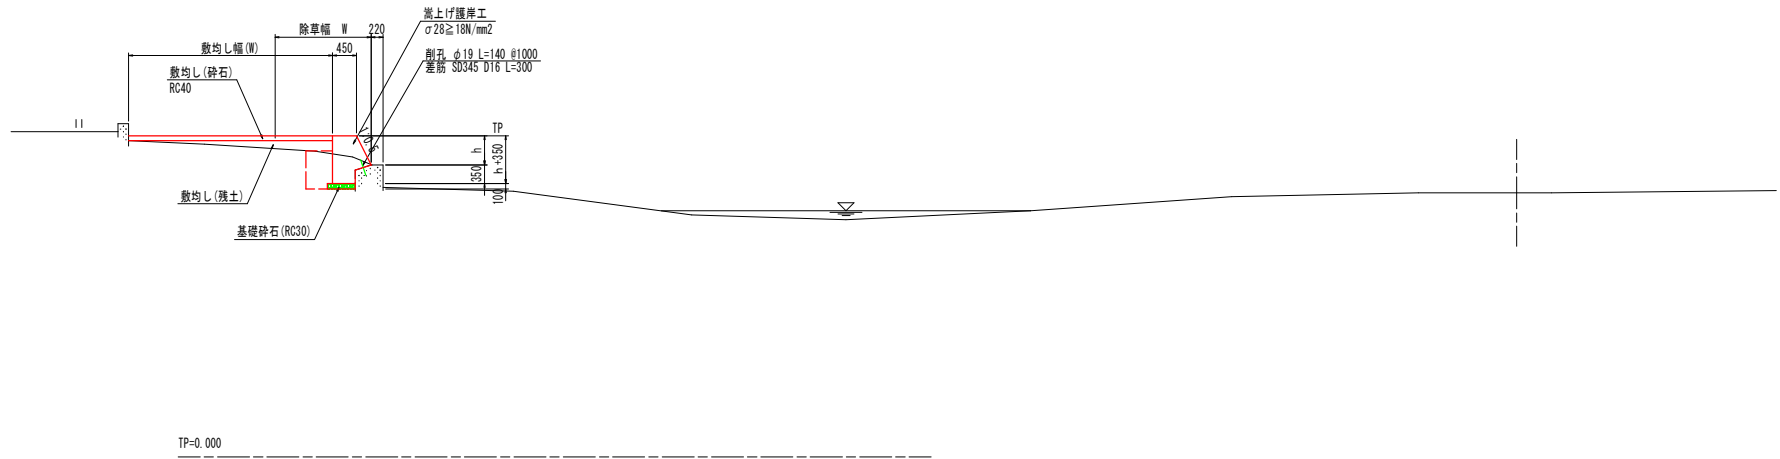

実施設計図面

工事名	R7吉土 渡内川 石・石井 河川工事		
路線名等	渡内川		
工事箇所	名西郡石井町石井		
図面名	標準断面図		
縮尺	S=1:500	図面番号	3 / 7
会社名			
事業者名	徳島県東部農土整備局〈吉野川〉		

NO. 175


GH=4. 802
FH=



実施設計図面
NO.175~NO.177+2.0

工事名	R7吉土 渡内川 石、石井 河川工事		
路線名等	渡内川		
工事箇所	名西部石井町石井		
図面名	横断面 (図1)		
縮尺	S=1:500	図面番号	4 / 7
会社名			
事業者名	徳島県東部県土整備局<吉野川>		

横断面図(2) S=1:100

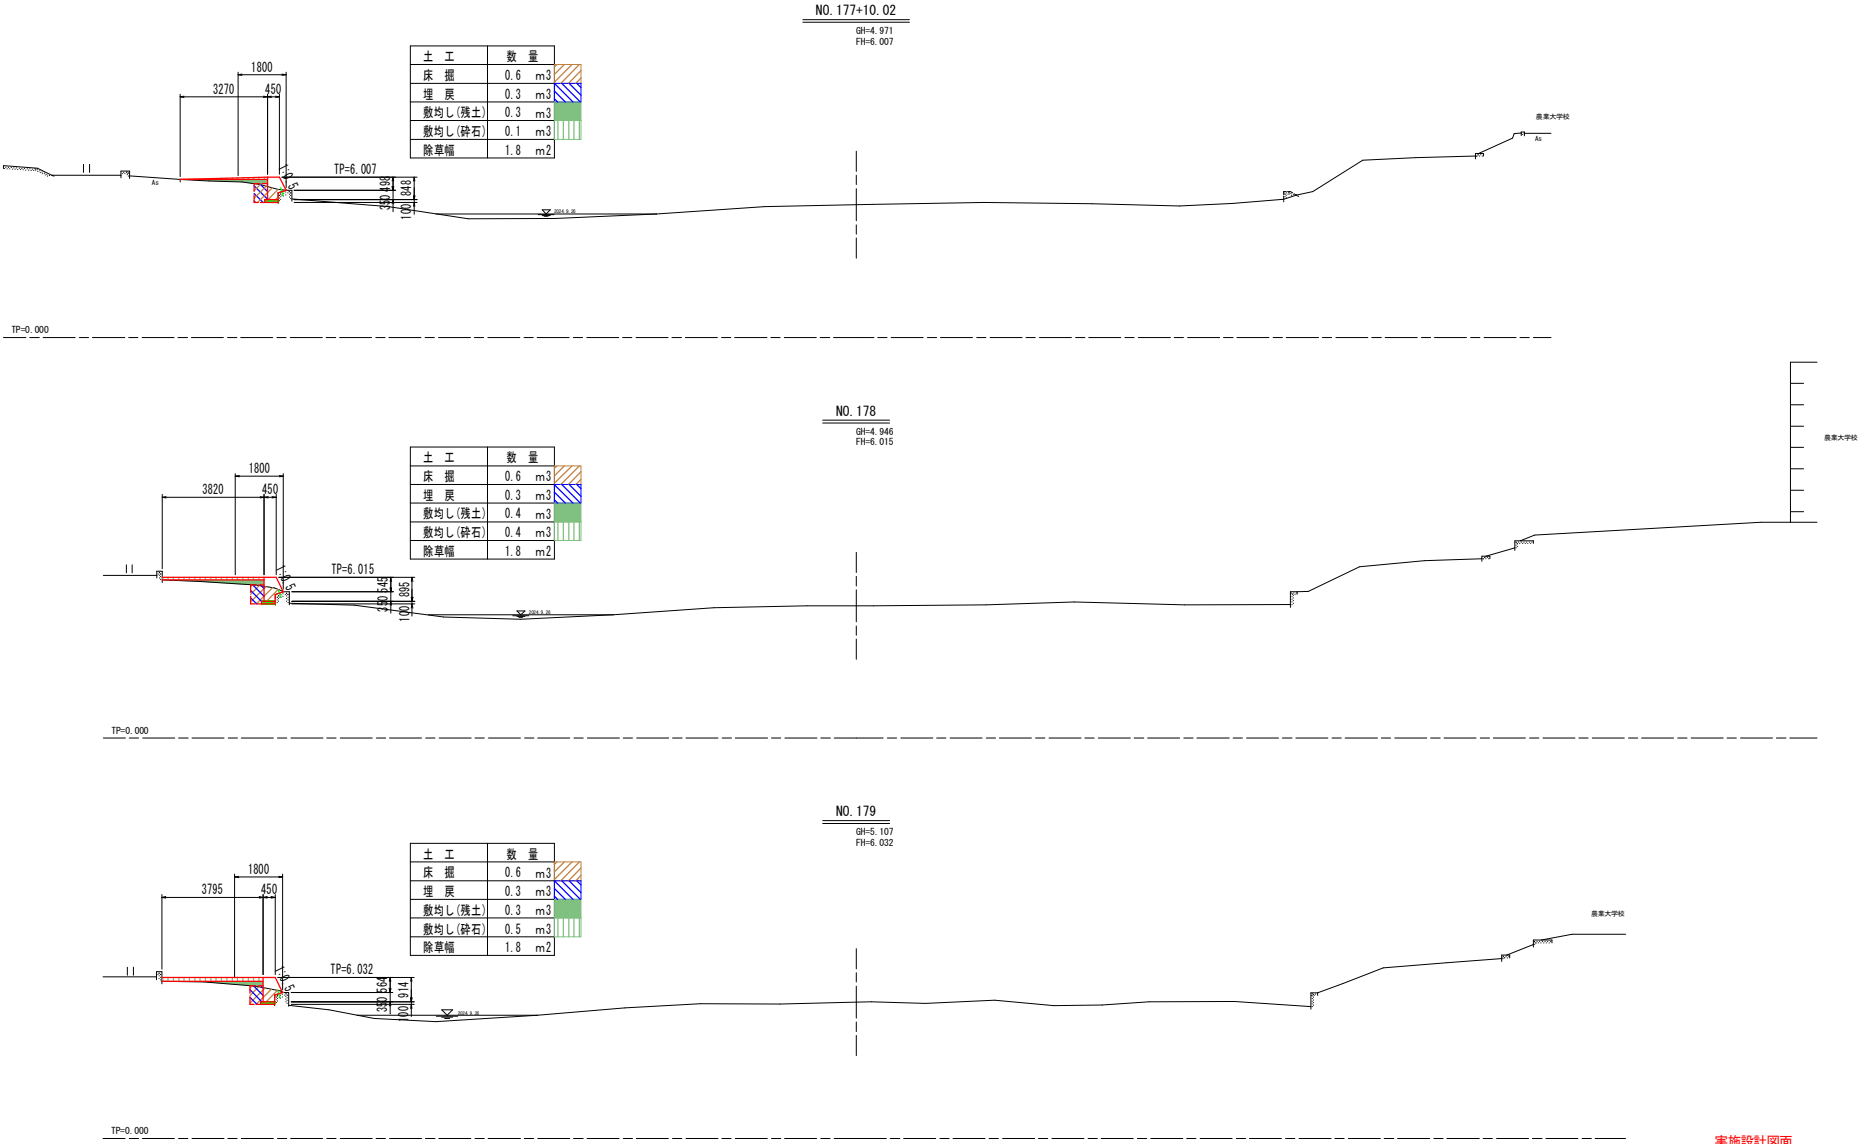

実施設計図面	
NO. 177+10.02~NO. 179	
工事名	R7吉土 渡内川 石・石井 河川工事
路線名等	渡内川
工事箇所	名西郡石井町石井
図面名	横断面図(2)
縮尺	S=1:500
図面番号	5 / 7
会社名	
事業者名	徳島県東部農土整備局<吉野川>

横断図(3) S=1:100

NO. 180

GH=5.109
FH=6.049

土工	数量
床掘	0.5 m ³
埋戻	0.3 m ³
敷均し(残土)	0.3 m ³
敷均し(碎石)	0.7 m ³



TP=0.000

NO. 181

GH=5.131
FH=6.066

土工	数量
床掘	0.6 m ³
埋戻	0.3 m ³
敷均し(残土)	0.2 m ³
敷均し(碎石)	0.6 m ³




TP=0.000

NO. 182

GH=5.247
FH=6.082

土工	数量
床掘	0.6 m ³
埋戻	0.3 m ³
敷均し(残土)	0.2 m ³
敷均し(碎石)	0.7 m ³

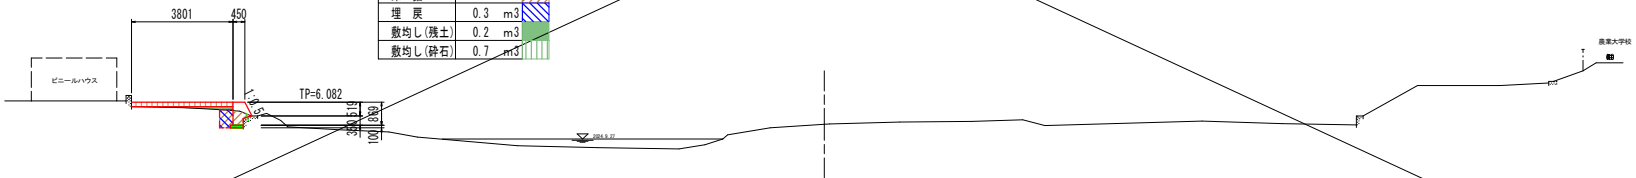


TP=0.000

実施設計図面
NO. 180~NO. 182


工事名	R7吉土 渡内川 石・石井 河川工事		
路線名等	渡内川		
工事箇所	名西郡石井町石井		
図面名	横断図(3)		
縮尺	S=1:500	図面番号	6 / 7
会社名			
事業者名	徳島県東部農土整備局<吉野川>		

護岸工詳細図

護岸工展開図 $H=1:20$
 $V=1:200$

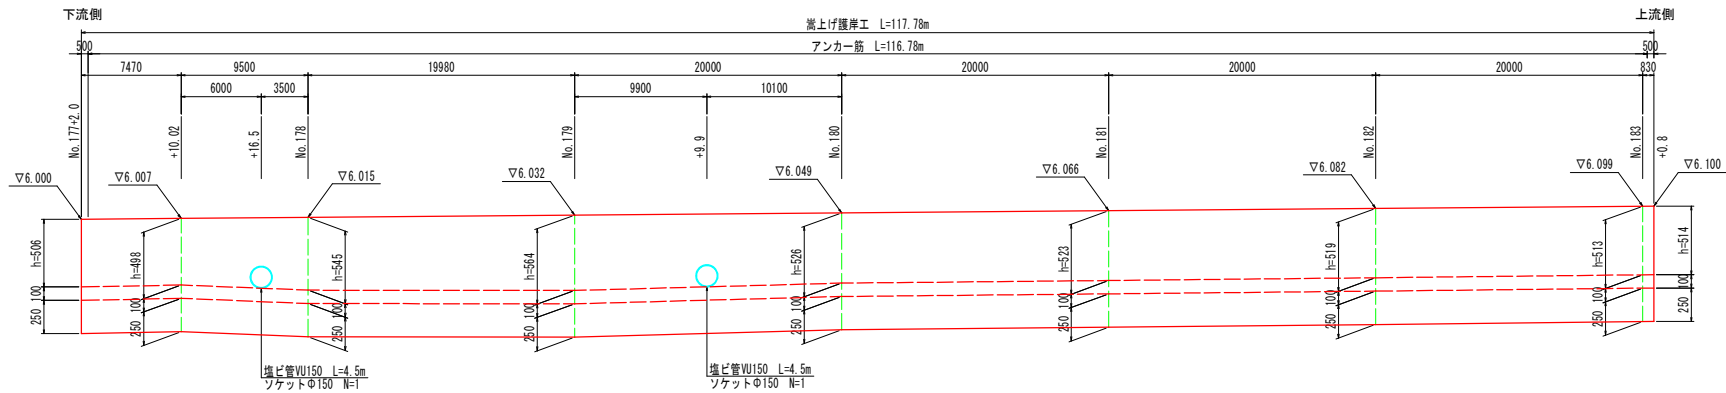


構造図 $S=1/20$

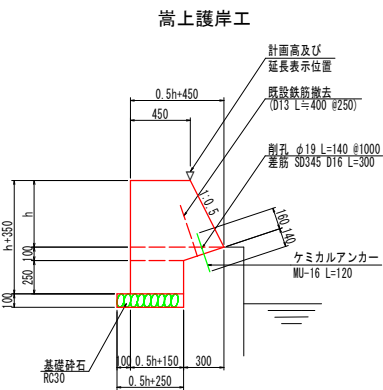


名称	数量
コンクリート	$1/2 \times (0.9 + 0.5h) \times h + 1/2 \times (h + 0.6) \times 0.1$ $+ (0.5h + 0.15) \times 0.25$
型枠	$h + 0.35 + 1.118h$
目地材	$t = 10mm$ 10mに1箇所
基礎砕石 (RC30)	$t = 100mm$ 0.5h+0.25
アンカー筋 (D16)	0.47
削孔	1
ケミカルアンカー (D16) 用	1
既設鉄筋撤去 (D13)	4

排水工 (No. 177+16.5付近、No. 179+9.9付近)

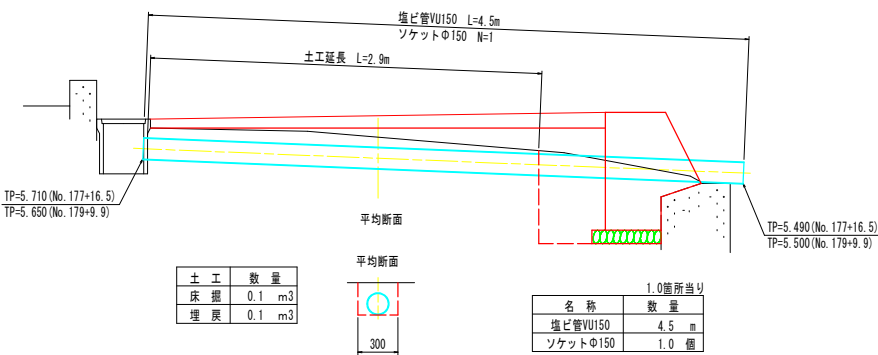

除草工展開図 $H=1:20$
 $V=1:200$

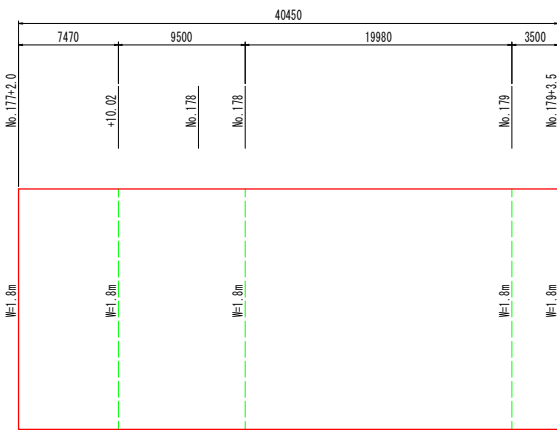

実施設計図面

工事名	R7吉土 渡内川 石・石井 河川工事
路線名等	渡内川
工事箇所	名西郡石井町石井
図面名	護岸工詳細図
縮尺	S=1:500 図面番号 7 / 7
会社名	
事業者名	徳島県東部農土整備局(吉野川)