



平面図

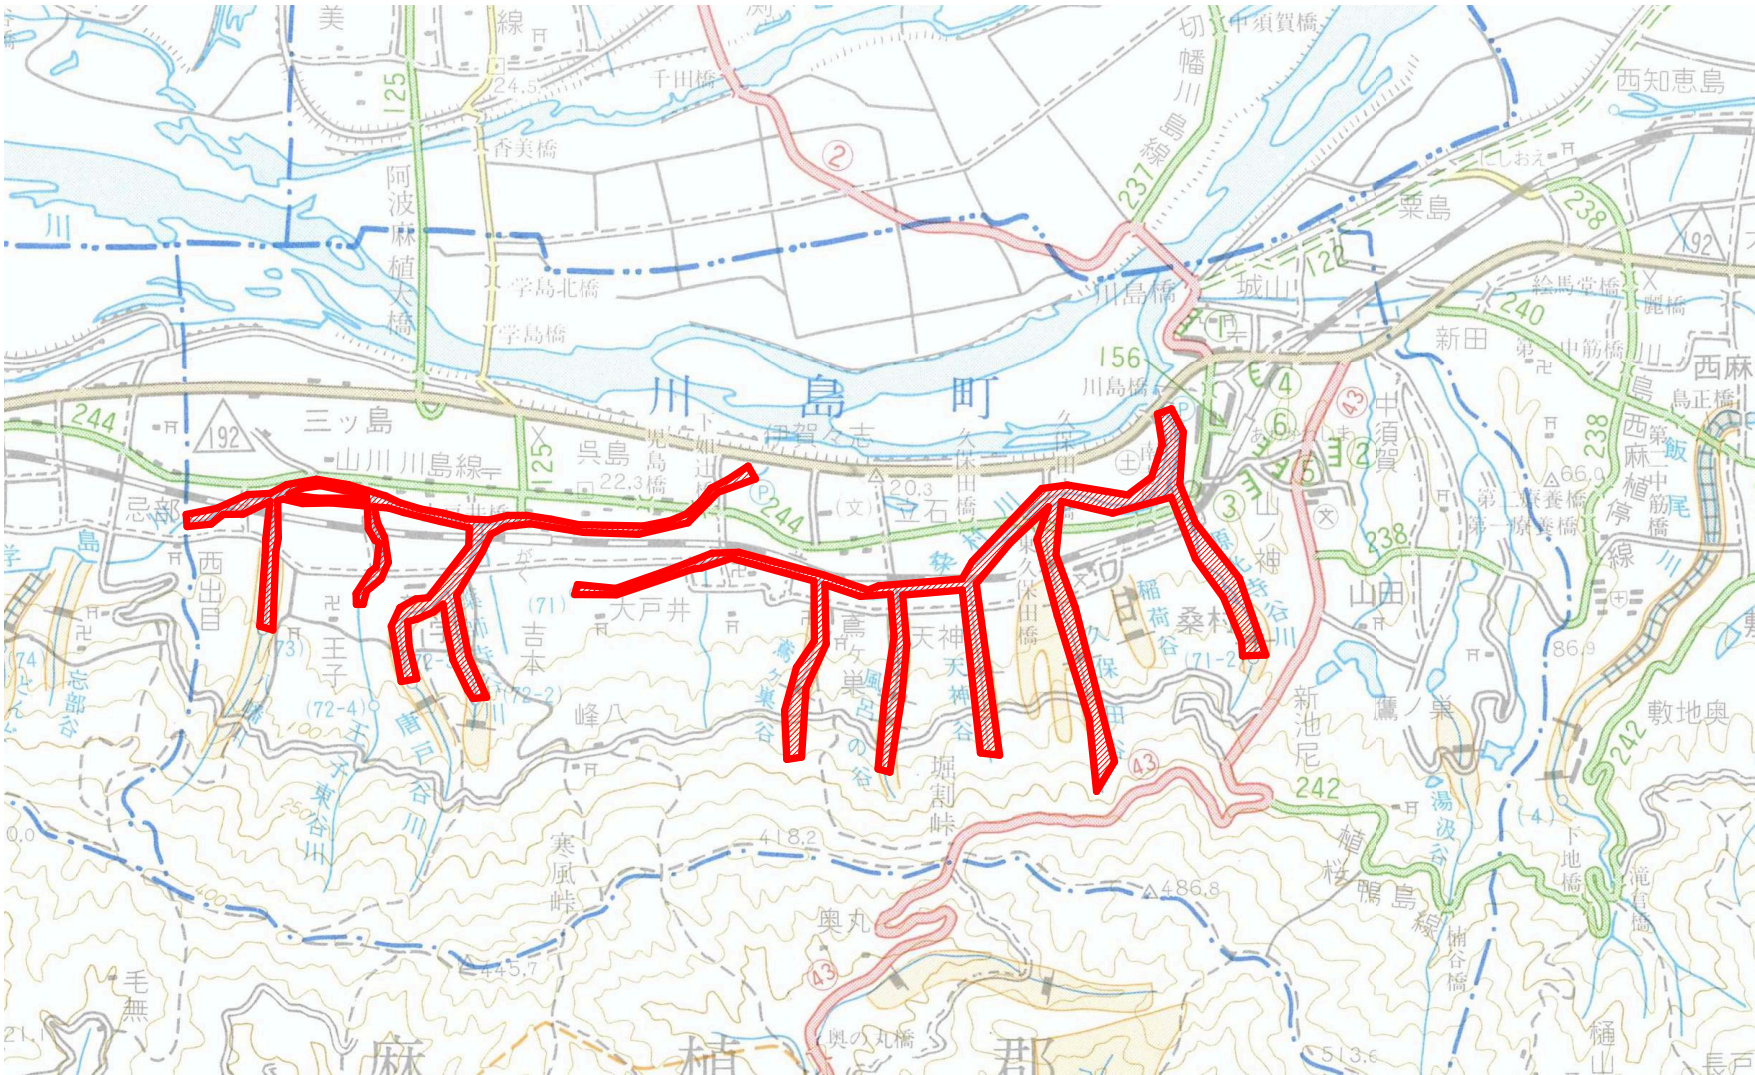

種別	細別	単位	数量	摘要
除草	除草	m2	5,000	
	処分（草）	t	20	
伐木	伐木	箇所	4	
	処分（木）	t	20	
掘削	掘削	m3	100	

桑村川他吉野川市川島町内の県管理河川を対象とする。
業務実施箇所及び時期については、監督員より指示する。
業務数量は予定数量であり、発注後変更することがある。

標準断面図

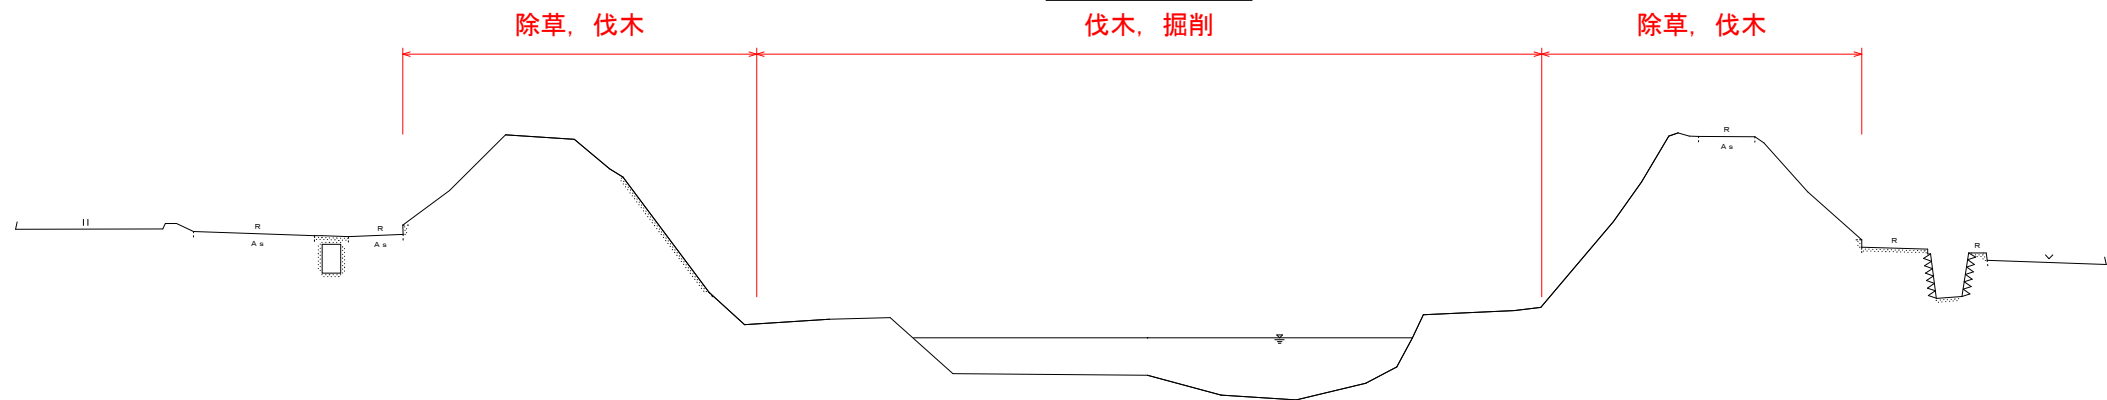

実施設計図面

工事名	R7吉土 桑村川他 吉・川島桑村他 河川維持業務			
路線名等	桑村川他			
工事箇所	吉野川市川島町桑村他			
図面名	平面図			
縮尺	No scale	図面番号	1	1
会社名	-			
事業者名	徳島県東部県土整備局<吉野川>			