




平面図 S=free

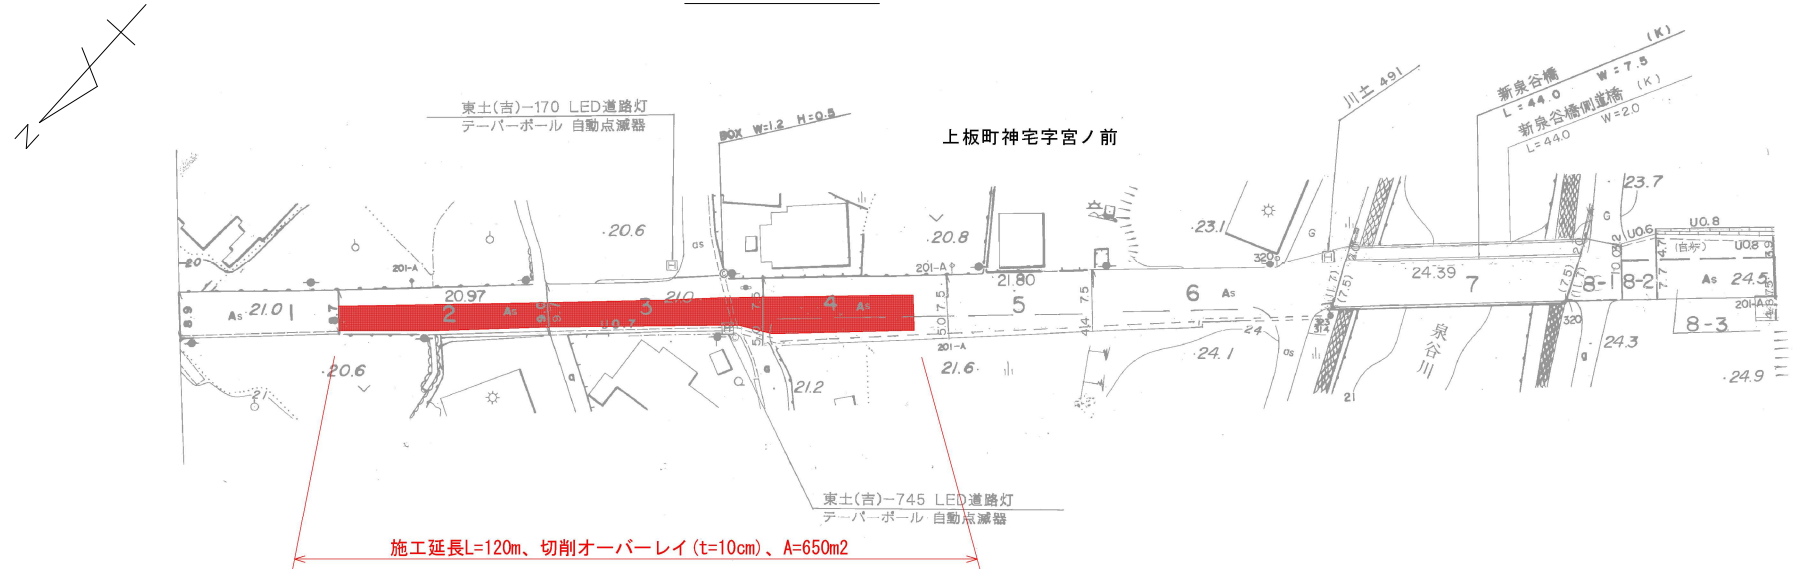

舗装構成図 S=1/100

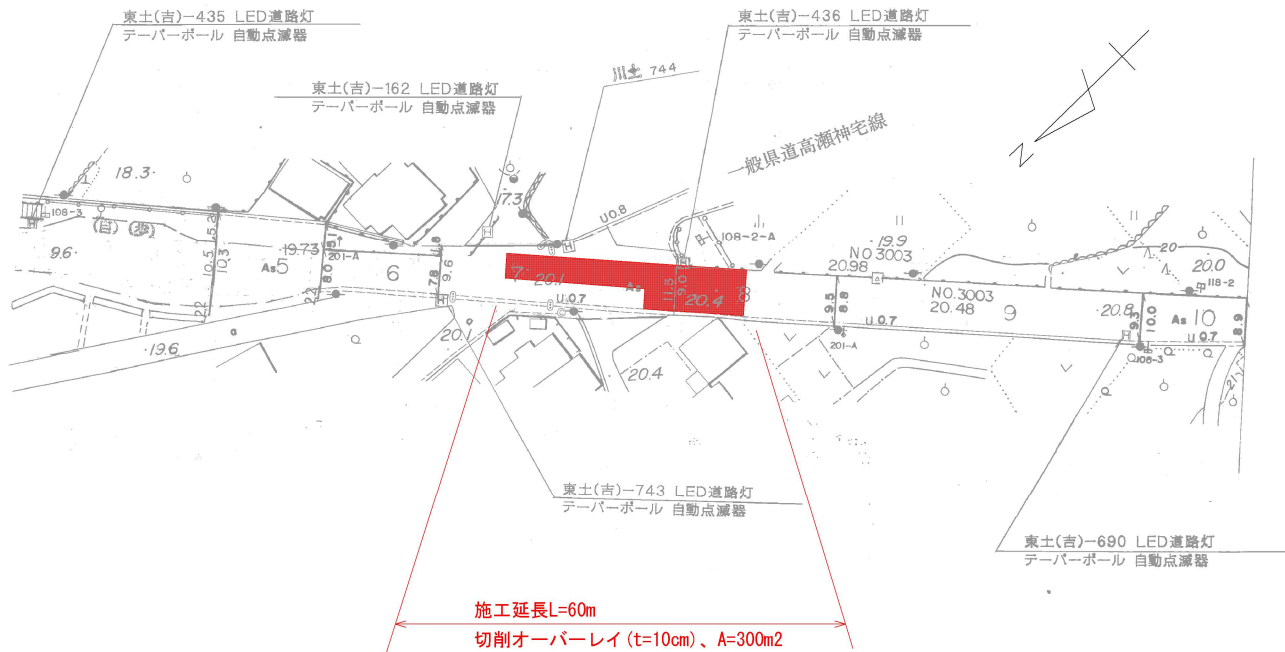

表層：再生密粒度AS (13) 締固め後密度 2.30以上 (t/m3)
基層：再生粗粒度AS (20) 締固め後密度 2.30以上 (t/m3)

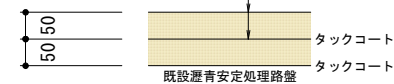

実施設計図面

工事名	R7市土 鳴門池田線 上板・神宅 舗装補修工事		
路線名等	(主) 鳴門池田線		
工事箇所	板野郡上板町神宅		
図面名	平面図・舗装構成図		
縮尺	図示	図面番号	1 / 1
会社名			
事業者名	徳島県東部県土整備局 (吉野川)		