



平面図 S=1/500

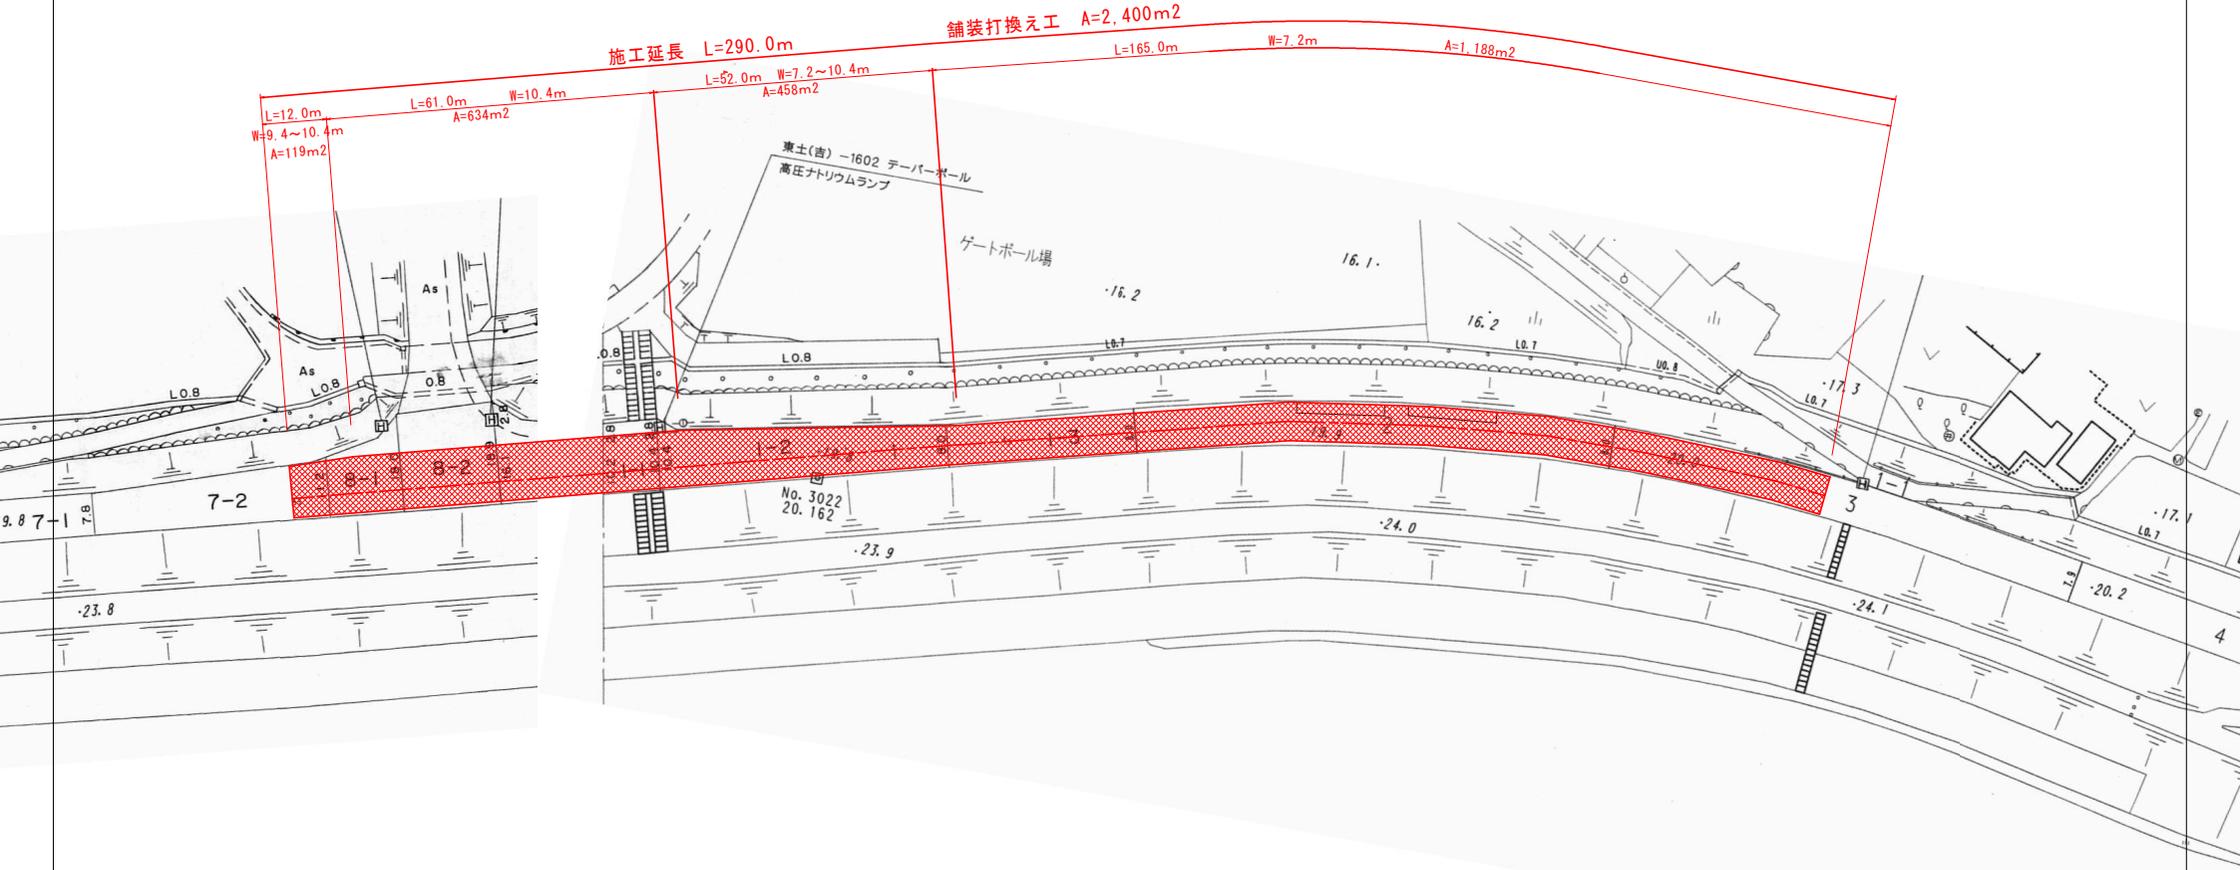

標準断面図 S=1/50

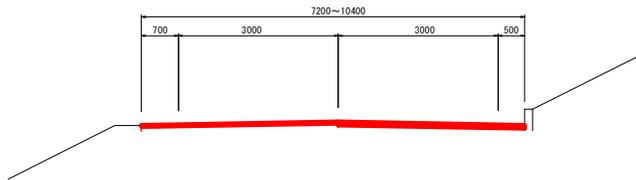

計画舗装構成

表層工 再生密粒度As(20) 締固め後密度 2.30(t/m ³)	50
プライムコート PK-3	既設路盤

実施設計図面

路線名等	R7西土 板野川島線 吉野川知恵島 舗装補修工事
工事箇所	吉野川市鴨島町知恵島
図面名	平面図・標準断面図・構造図
縮尺	図示 図面番号 1 / 1
会社名	
事業者名	徳島県東土整備局 <吉野川>