



平面図 S=free

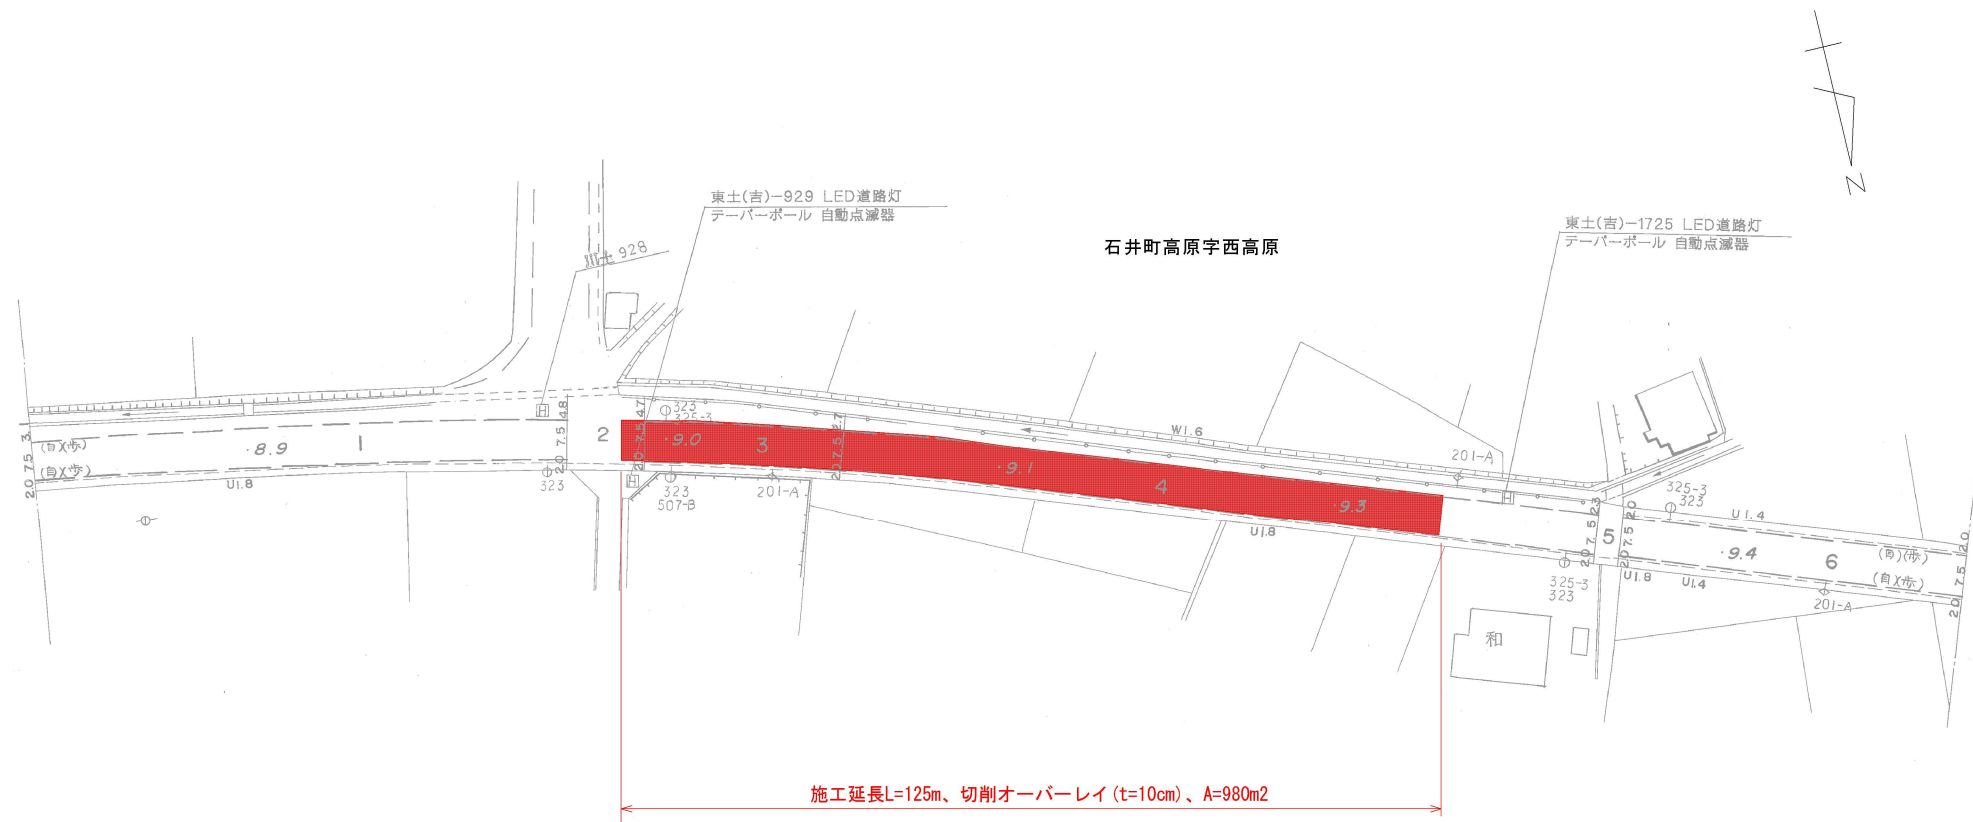

舗装構成図 S=1/100

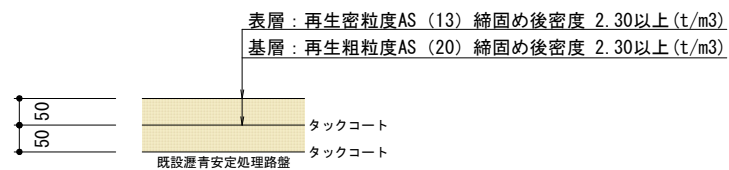

実施設計図面

工事名	R7市土 徳島鴨島線 石・高原 舗装補修工事		
路線名等	(主) 徳島鴨島線		
工事箇所	名西郡石井町高原		
図面名	平面図・舗装構成図		
縮尺	図示	図面番号	1 / 1
会社名			
事業者名	徳島県東部県土整備局 (吉野川)		