



平面图

施工延長 $L=192.7$

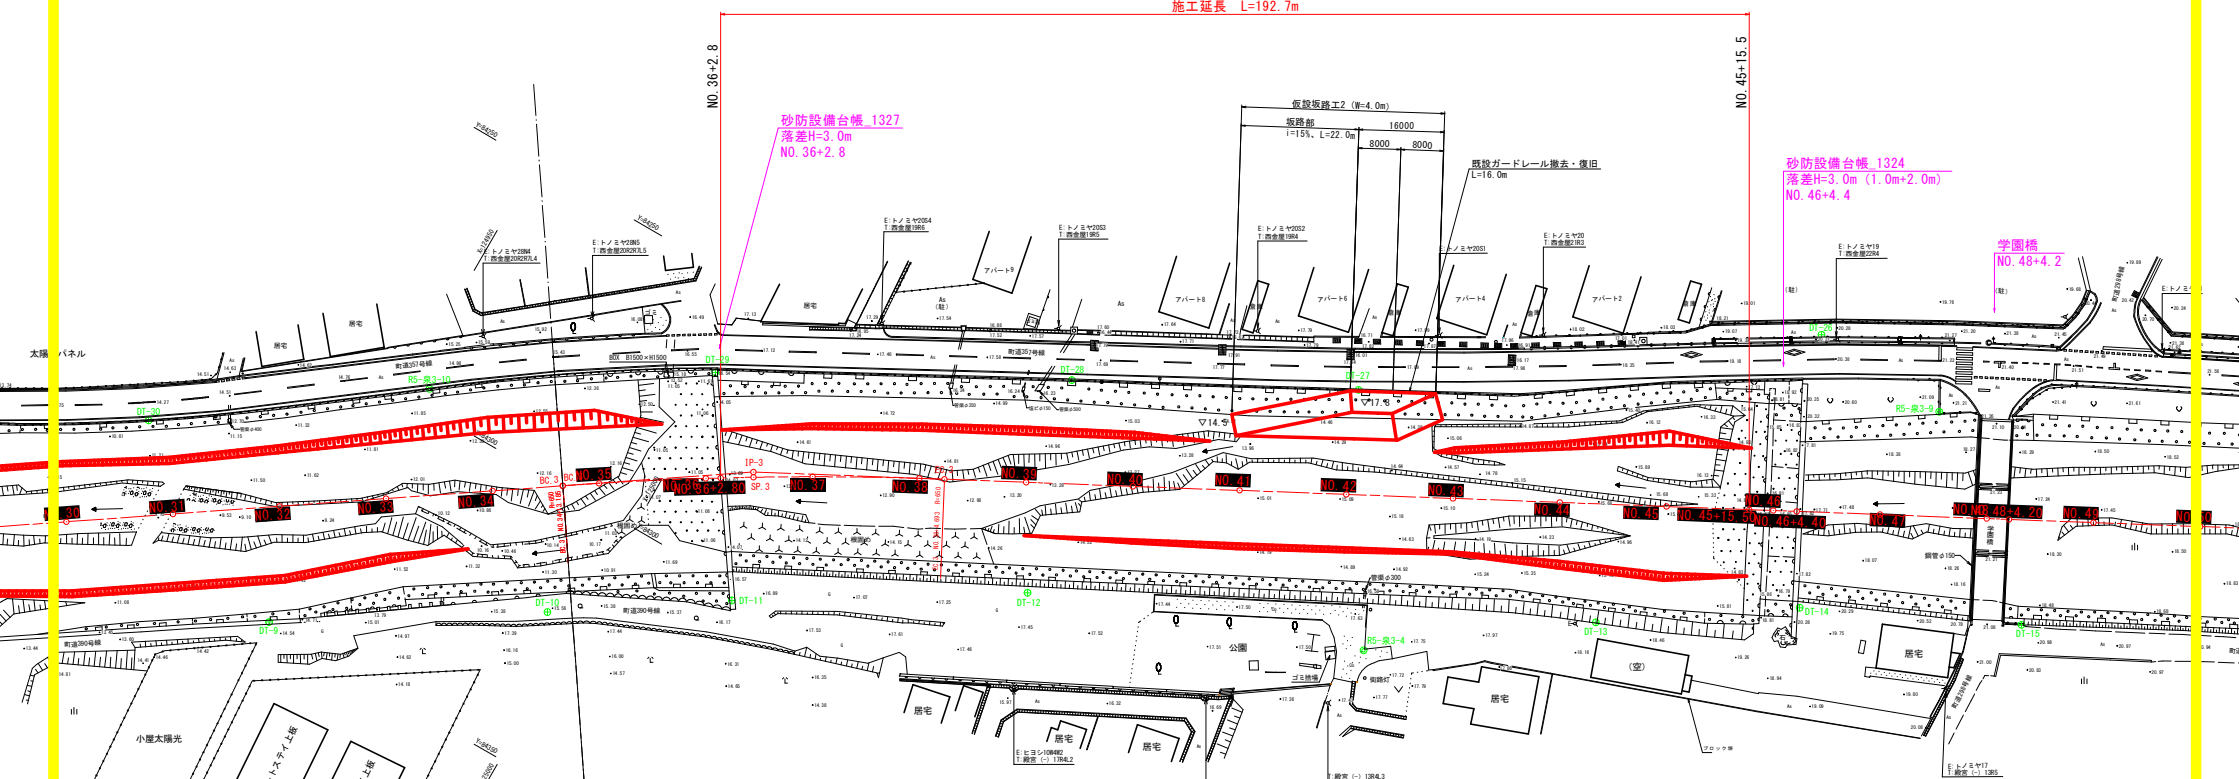

坂路工2断面区

S=1:100

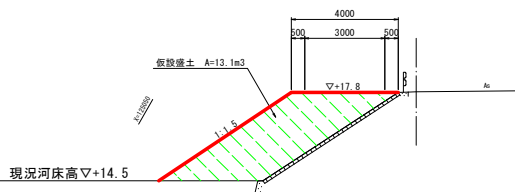

基準点座標一覧

点 名	2006年	2007年	2008年	2009年
冯-3-4	125126.797	84251.510	171611.617	
冯-3-3	125030.815	84158.019	21281.281	
DT-1	125022.891	84023.560	16357.560	
DT-2	125089.923	84273.130	17348.130	
DT-3	125194.841	84223.520	16387.520	
DT-14	125196.523	84273.730	20773.730	
DT-15	125204.007	84185.774	21025.774	
DT-16	125284.261	84160.501	20689.501	
DT-25	125252.635	84115.696	21601.696	
DT-26	125174.522	84154.658	20150.658	
DT-27	125046.077	84059.738	17819.738	
DT-28	125057.195	84071.965	17465.965	
DT-29	125097.720	84231.164	18555.164	

中心杭座標—3

点 名	中心位置	类 别	产 值
BC.3	124884.543	04203000.000	04203000.000
NO.35	124890.203	04203000.000	04203000.000
NO.36	125007.644	04203000.000	04203000.000
NO.39-20	125009.424	04203000.000	04203000.000
SP.3	125004.472	04203000.000	04203000.000
NO.37	125004.202	04214944.000	04214944.000
NO.38	125004.671	04214944.000	04214944.000
EC.3	125004.813	04226399.000	04226399.000
NO.39	125005.340	04226585.000	04226585.000
NO.40	125017.097	04226585.000	04226585.000
NO.41	125004.719	04227171.000	04227171.000
NO.42	125112.404	04227171.000	04227171.000
NO.43	125105.080	04221848.000	04221848.000
NO.44	125147.772	04210810.000	04210810.000
NO.45	125135.480	04210810.000	04210810.000
NO.45-15.50	125137.186	04210812.000	04210812.000
NO.46	125133.140	04210812.000	04210812.000
NO.47	125131.089	04210812.000	04210812.000
NO.48	125200.830	04210813.000	04210813.000
NO.49	125212.616	04211798.000	04211798.000
NO.50	125222.222	04211843.000	04211843.000
NO.49	125226.207	04211843.000	04211843.000
NO.50	125225.886	04211843.000	04211843.000
NO.51	125271.171	04213773.000	04213773.000
NO.52	125280.246	04214944.000	04214944.000
NO.53	125306.940	04212509.000	04212509.000

IP		IP 變換方案	IA	R	總	費	OL	IP 變換距離	X 變換	Y 變換
BP	252-28-08				OL			173.013	12.04627 732	84601.625
IP-1	309-30-38	57-02-31	150.000	81.515	20.718	149 438	175.121	12.04575 635	84603.64	
IP-2	325-51-27	18-20-50	360.000	51.707	3.694	102 712	395.238	12.04617 050	84601.540	
IP-3	323-08-39	6-18-12	650.000	35.790	0.985	71 508	548.098	12.05014 185	84629.75	


当初設計図面

工事名	R7 西土 泉谷川 上坂・神宅 河運掘削工事 (2)		
路線名等	泉 谷 川		
工事箇所	坂野郡上坂町神宅 (第2分割)		
図面名	横断面図		
縮尺	S=1/100	図面番号	1 / 5
会社名			
事業者名	徳島県東三島土整備局<吉野川>		



当初設計図面

工事名	R7西土 泉谷川 上板・神宅 河邊掘削工事(2)		
路線名等	泉 谷 川		
工事箇所	板野郡上板町神宅(第2分割)		
図面名	横断面図		
縮尺	S=1/100	図面番号	2 / 5
会社名			
事業者名	徳島県東部県土整備局<吉野川>		



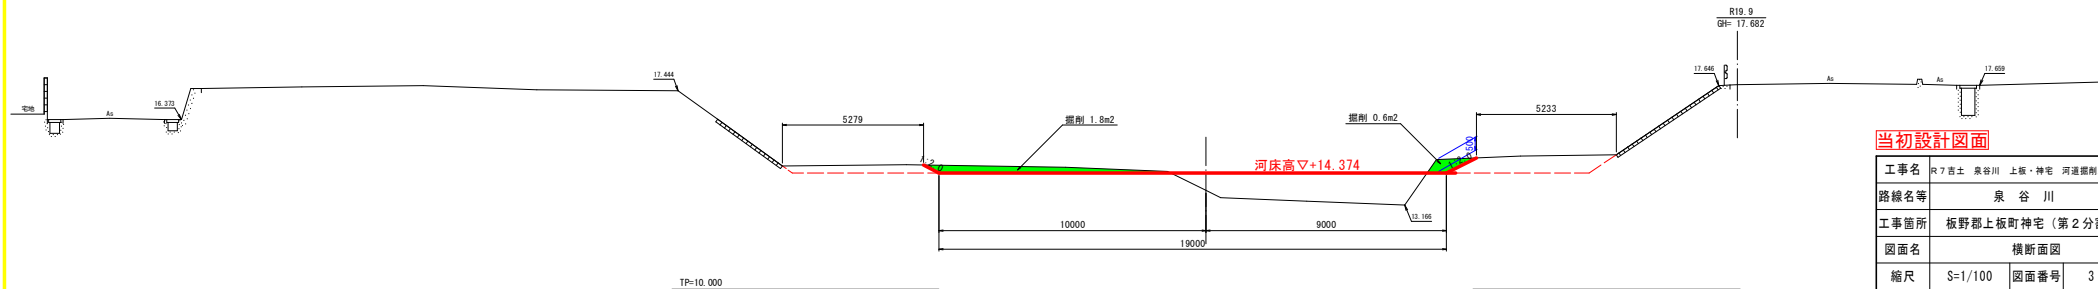


護岸等構造物の表記記号凡例

石積 (渾石積)	石積 (空石積)	鉄くさ	ブロック積	コンクリート積	コンクリ ブロック
水面	横面ブロック			アスファルト	
じゃくご積	連結ブロック			生垣	ガードレール

当初設計図面

工事名	R7 富士 泉谷川 上板・神宅 河道掘削工事 (2)		
路線名等	泉 谷 川		
工事箇所	板野郡上板町神宅 (第2分割)		
図面名	横断面図		
縮尺	S=1/100	図面番号	3 / 5
会社名			
事業者名	徳島県東部果菜整備局<吉野川>		

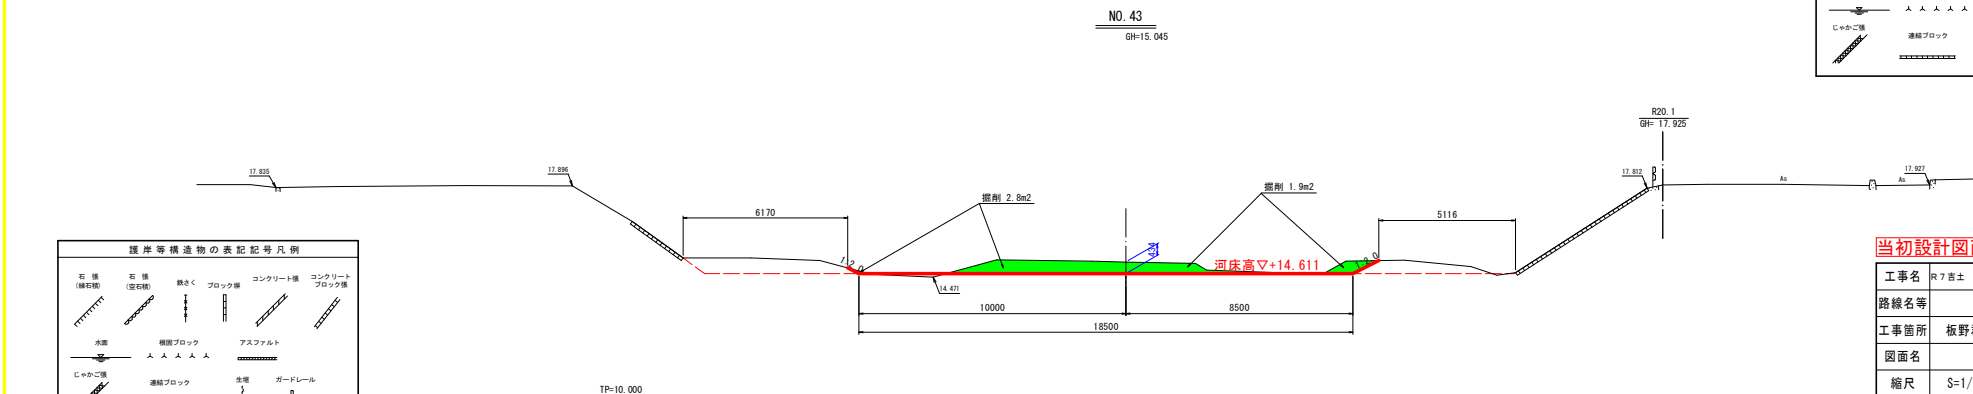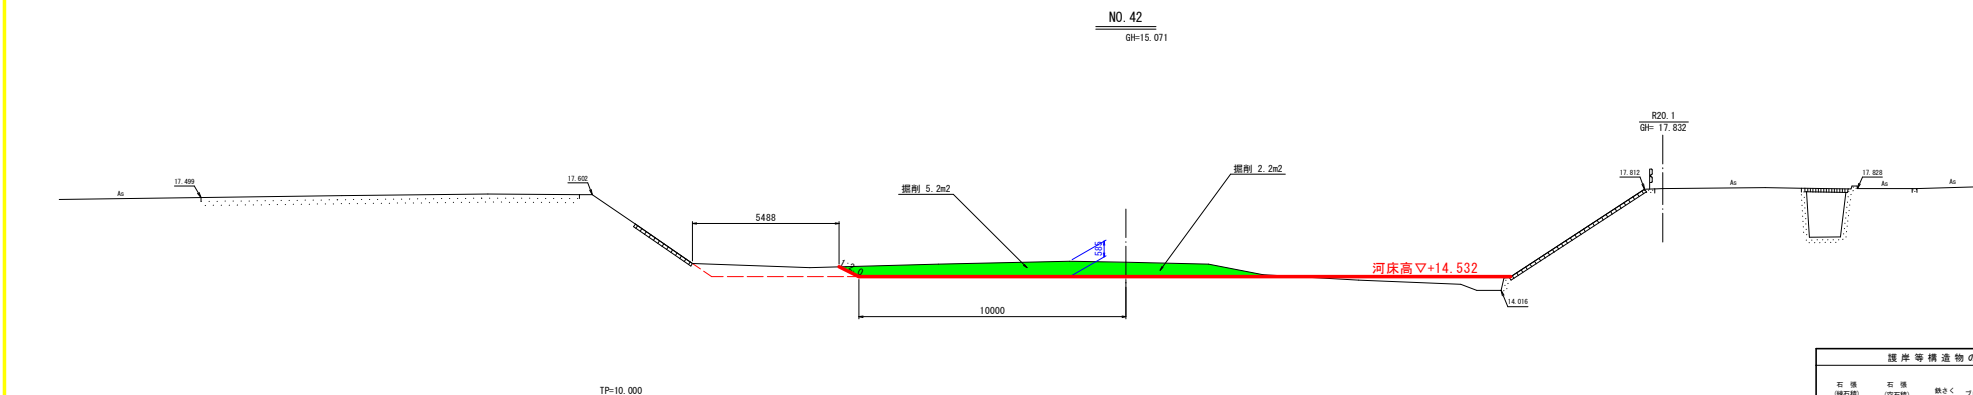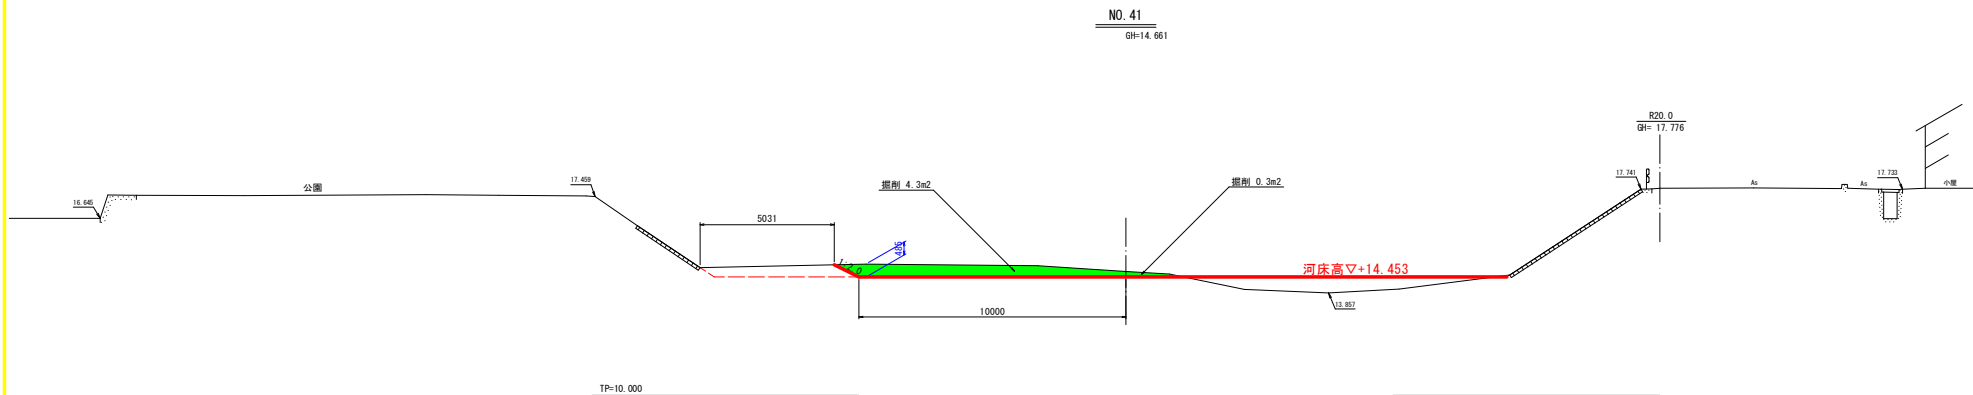

護岸等構造物の表記記号凡例


石積 (縁石積)	石積 (空石積)	砕石	ブロック積	コンクリート積	コンクリート ブロック積
水面	縦面ブロック	アスファルト	連続ブロック	生垣	ガードレール
じゃかこ積					

護岸等構造物の表記記号凡例

石積 (縁石積)	石積 (空石積)	砕石	ブロック積	コンクリート積	コンクリート ブロック積
水面	縦面ブロック	アスファルト	連続ブロック	生垣	ガードレール
じゃかこ積					

当初設計図面

工事名	R7 市土 泉谷川 上板・神宅 河堤掘削工事 (2)		
路線名等	泉 谷 川		
工事箇所	板野郡上板町神宅 (第2分割)		
図面名	横断面図		
縮尺	S=1/100	図面番号	4 / 5
会社名			
事業者名	徳島県東部県土整備局<吉野川>		

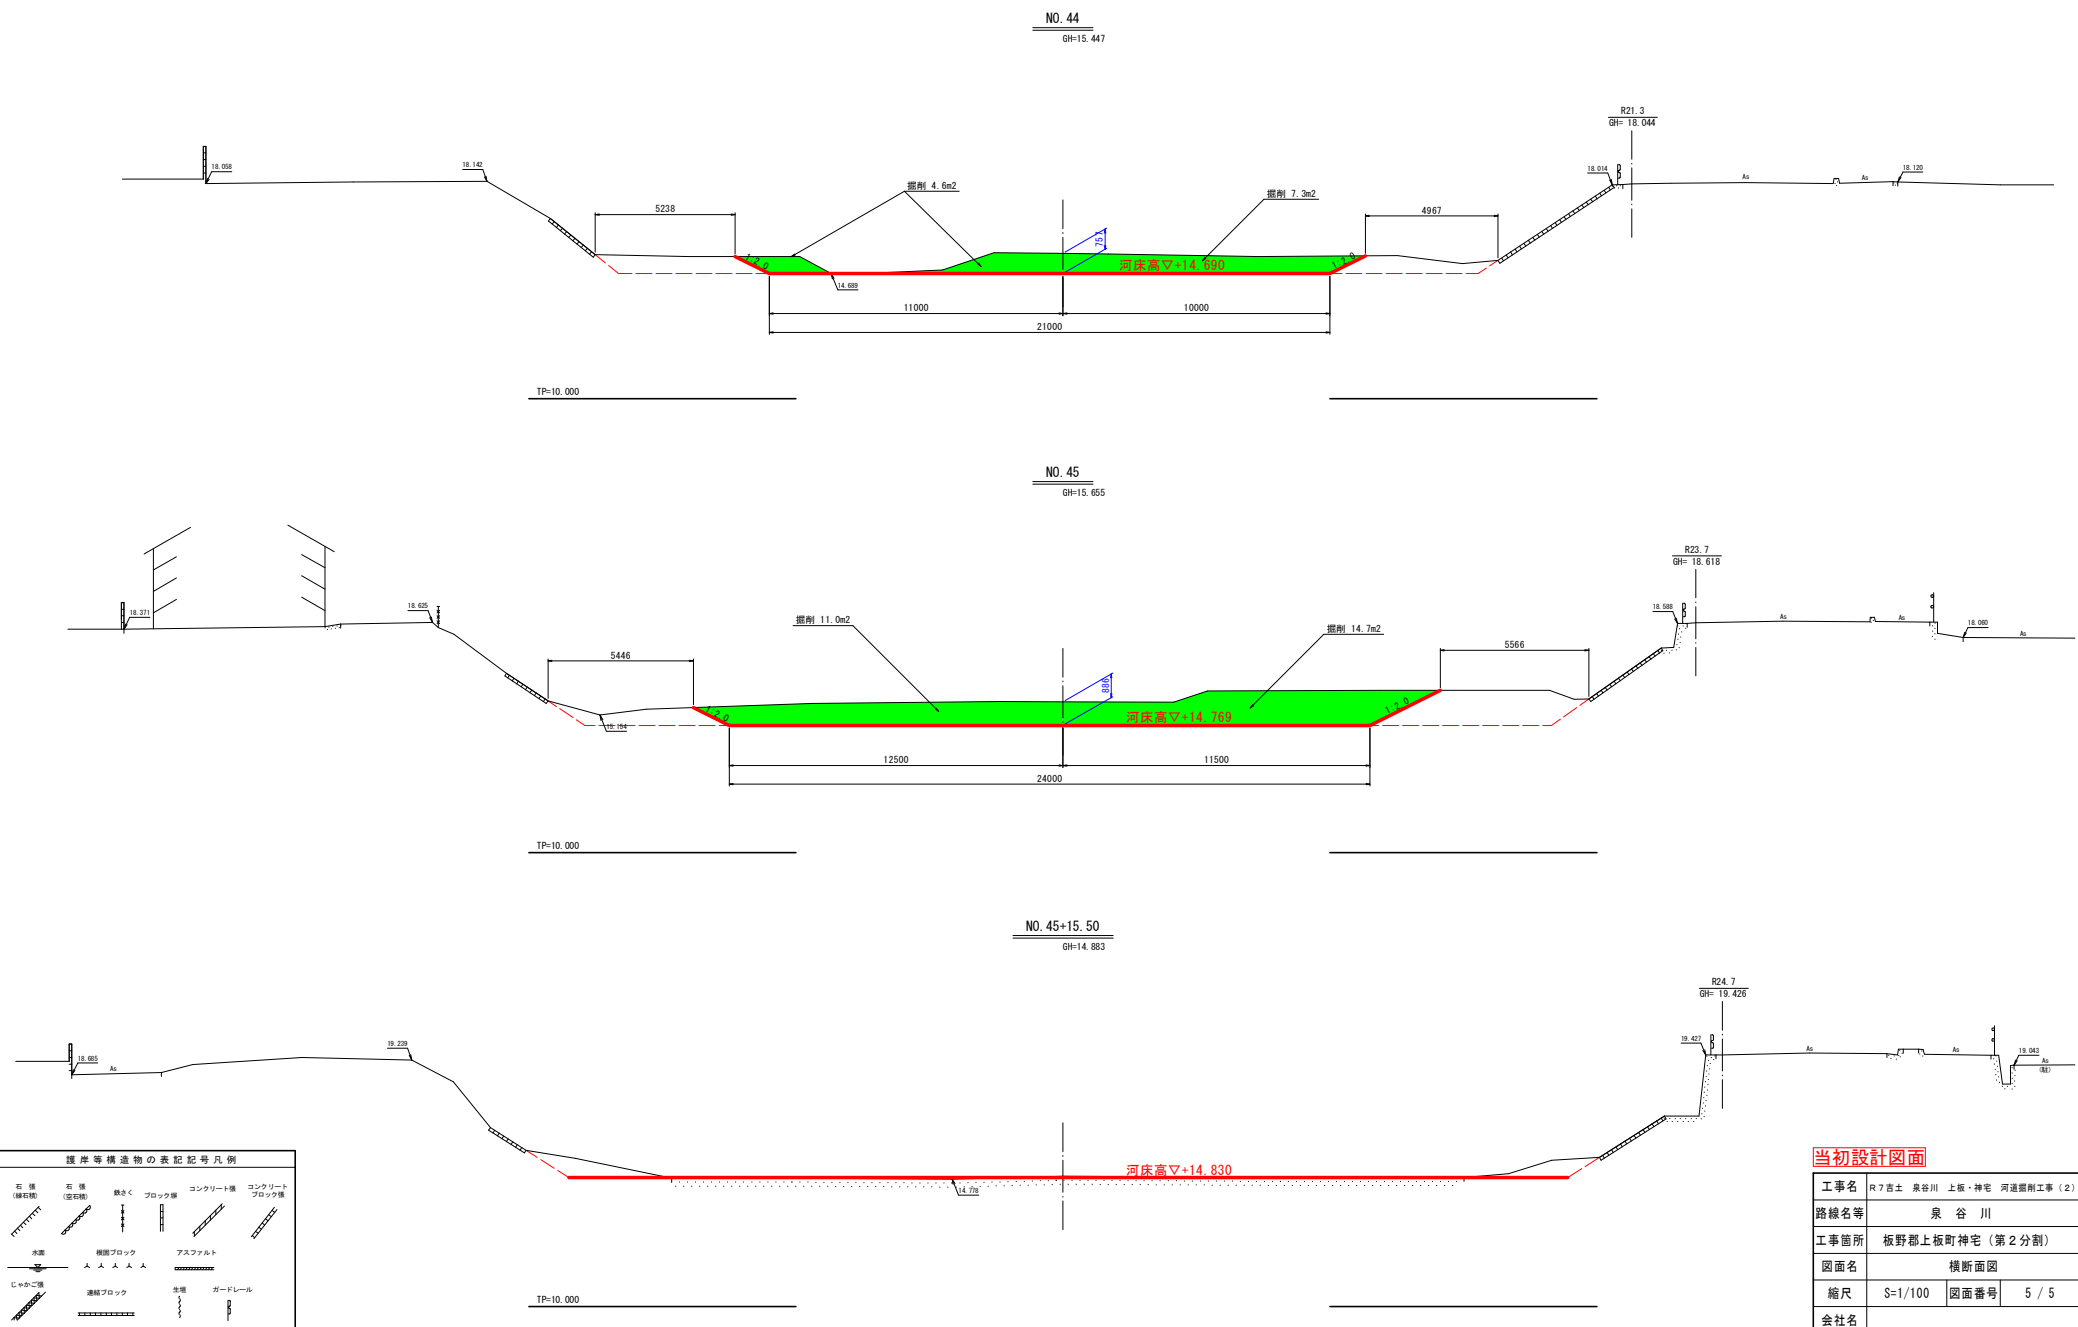

護岸等構造物の表記記号凡例									
石 積 (鎮石積)	石 積 (空石積)	砕石	ブロック積	コンクリート積	コンクリート ブロック積				
水面	堤防ブロック	アスファルト							
ジャッキ積	連結ブロック	生垣	ガードレール						

当初設計図面	
工事名	R7吉土 泉谷川 上板・神宅 河堤補修工事(2)
路線名等	泉 谷 川
工事箇所	板野郡上板町神宅(第2分割)
図面名	横断面図
縮尺	S=1/100 図面番号 5 / 5
会社名	
事業者名	徳島県東部県土整備局<吉野川>