


平面图




工事名	R7 徳耕 長寿命化 飯尾川堰2期 ゲート設備補修工事		
路線名等	飯尾川堰2期地区		
工事箇所	徳島市不動西町他		
図面名	平面図		
縮尺	—	図 面 番 号	1 / 25
会社名			
事業者名	徳島県東部農林水産局<徳島>		

設 計 仕 様			
型 式	ステンレス製スライドゲート		
設 置 数	1 門		
純 径 間	0.900 m		
有 効 高	0.900 m		
設 計 水 深	1.540 m		
操 作 水 深	1.400 m		
水 密 方 式	後面4方ゴム水密		
揚 程	1.000 m		
開 閉 方 式	手動ラック式		
部 材 材 質	扉体	SUS304	
	戸当り	露 出 部	SUS304
		埋 設 部	SS400
設 計 基 準	鋼構造物計画設計技術指針(水門扉編)		


ゲート正面図 S=1:15

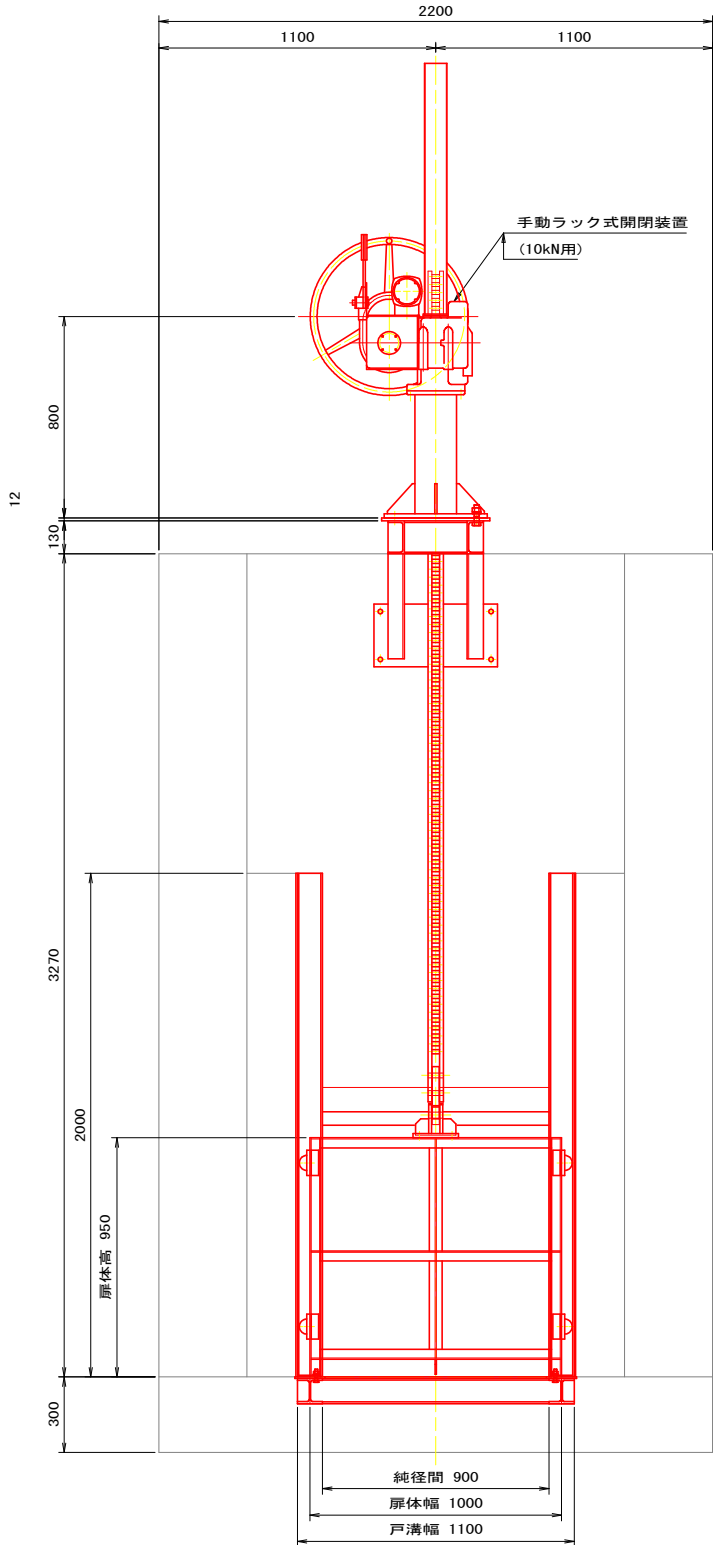


平面図 S=1:15

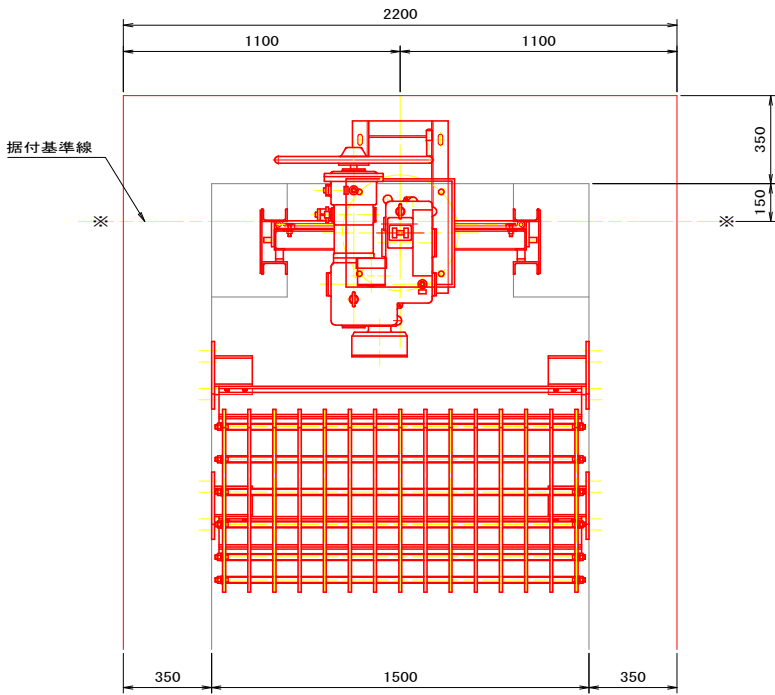


スクリーン正面図 S=1:15

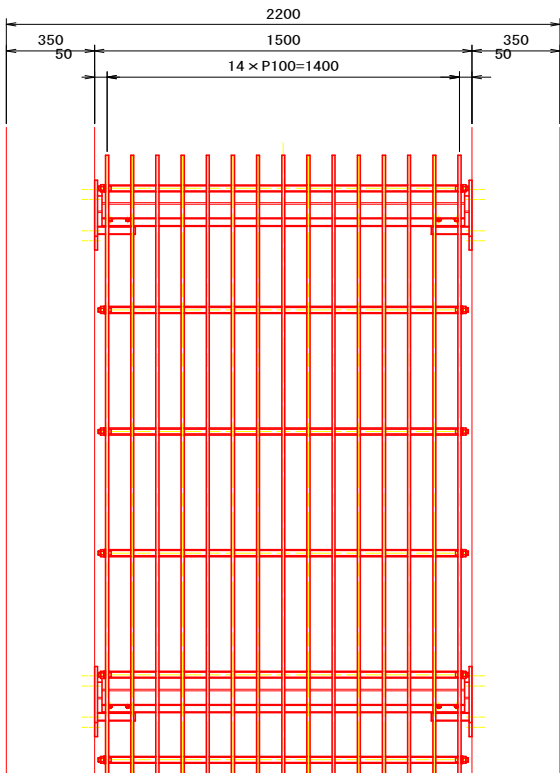


側面図 S=1:15

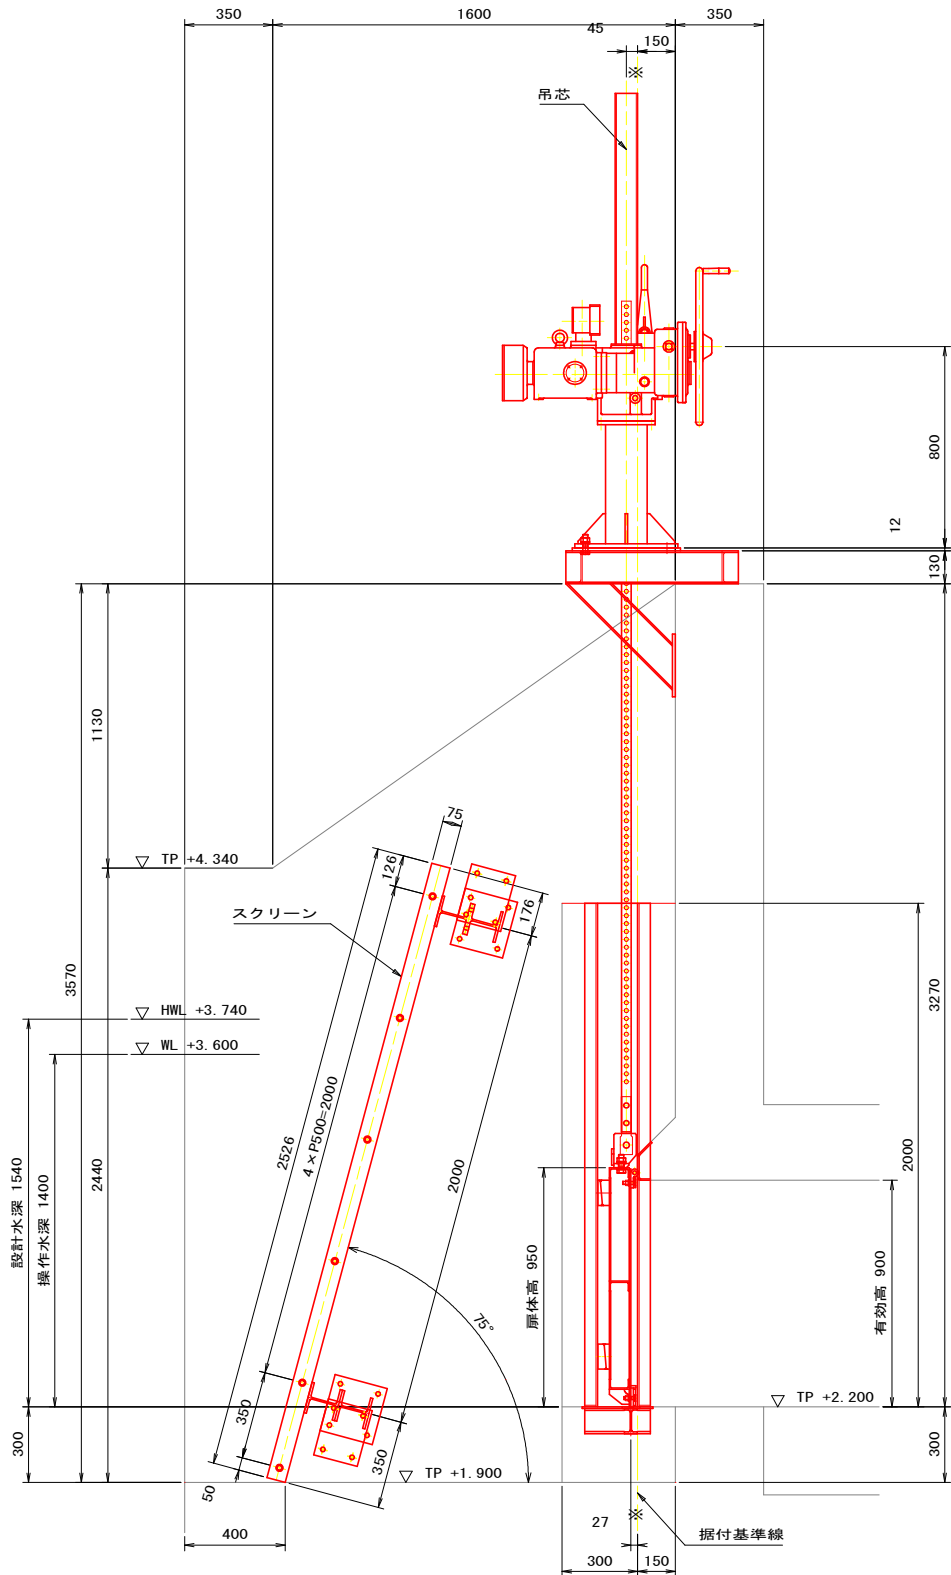

側部水密詳細 S=1:5




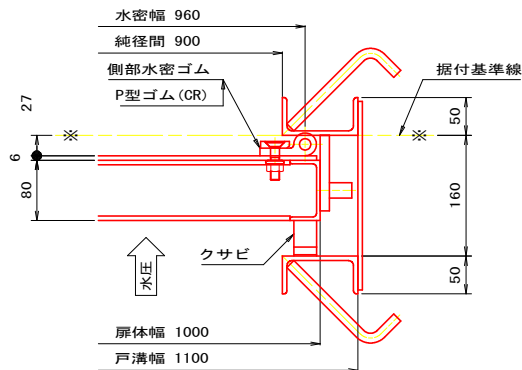


上下部水密詳細 S=1:5

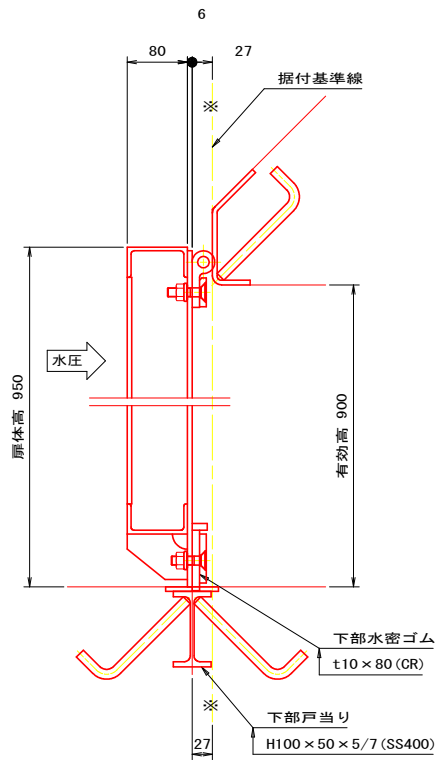


工 事 名	R 7 徳耕 長寿命化 飯尾川堰 2 期 ゲート設備補修工事		
路線名等	飯尾川堰 2 期地区		
工事箇所	徳島市不動西町他		
図 面 名	右岸取水口ゲート 一般配置図		
縮 尺	1:15 , 1:5	図面番号	2 / 25
会 社 名			
事業者名	徳島県東部農林水産局<徳島>		

記) 1.  はコンクリートハツリ部分を示す。

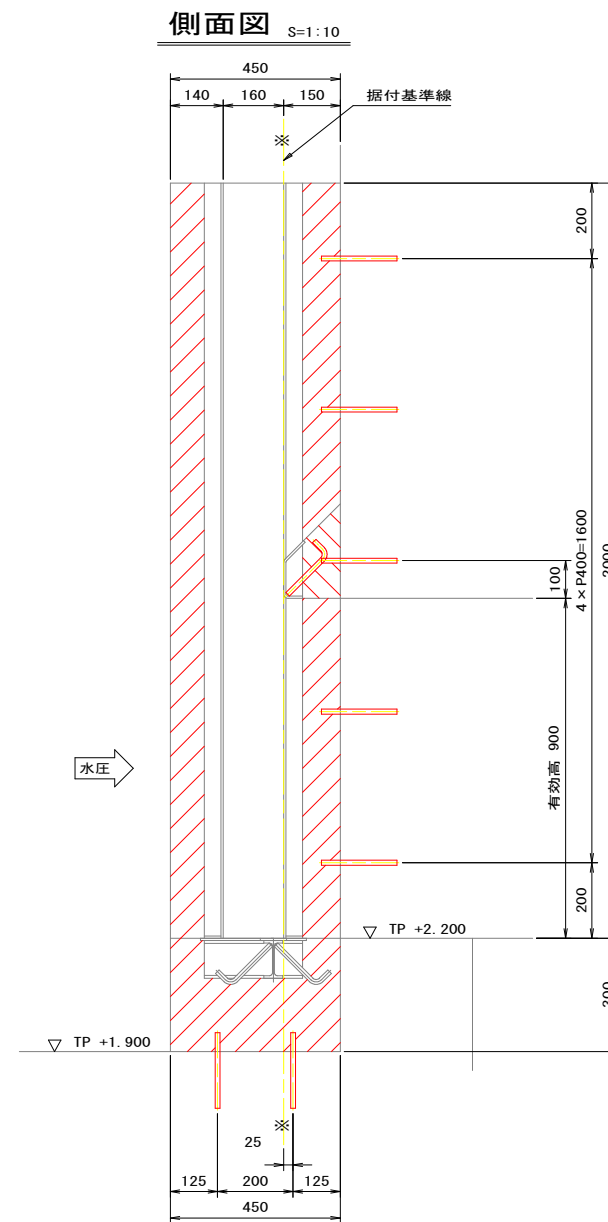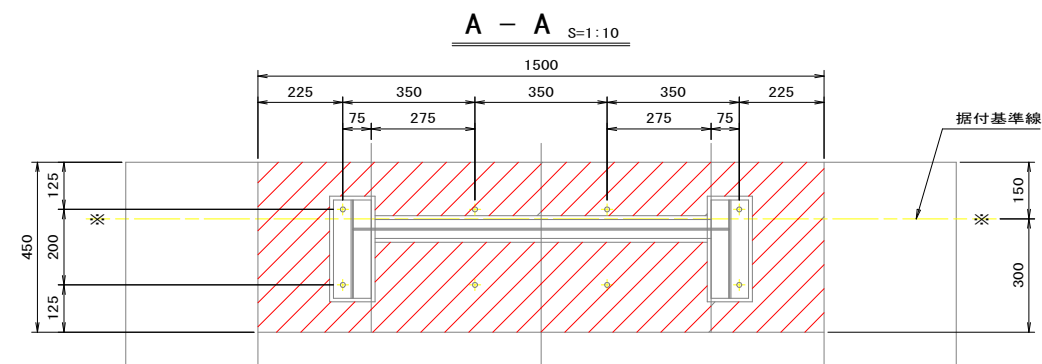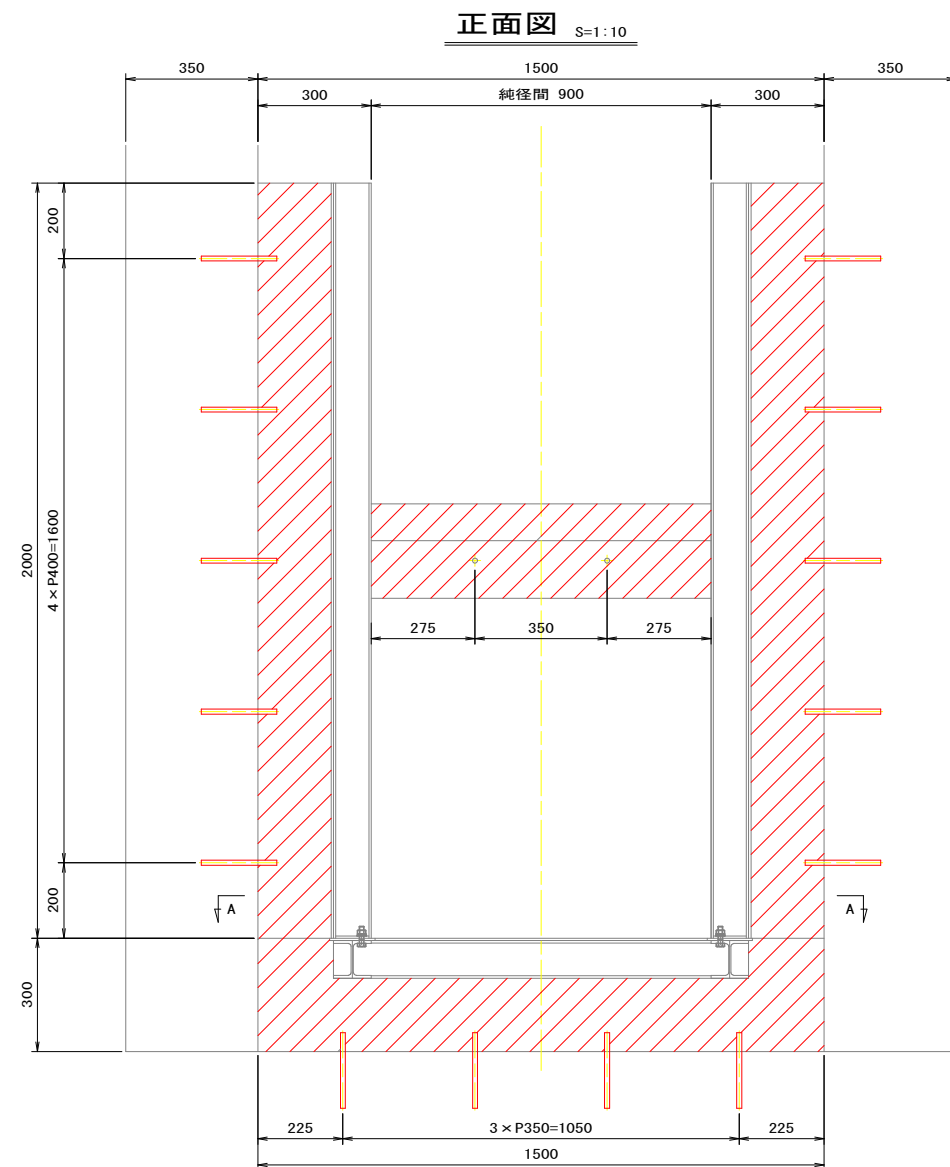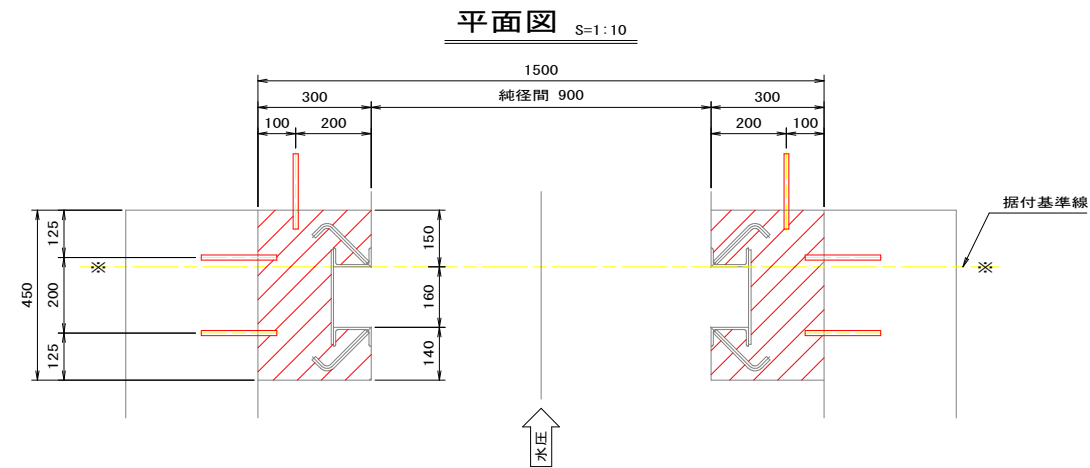


サシ筋詳細図 S=1:5

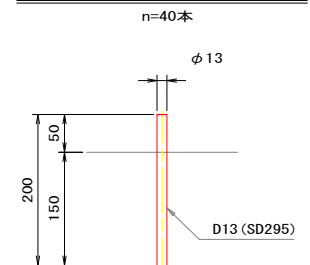


工事名	R7徳耕 長寿命化 飯尾川堰2期 ゲート設備補修工事		
路線名等	飯尾川堰2期地区		
工事箇所	徳島市不動西町地		
図面名	右岸取水口ゲート ハツリ図		
縮尺	1:10, 1:5	図面番号	3 / 25
会社名			
事業者名	徳島県東部農林水産局<徳島>		


平面图 S=1:5

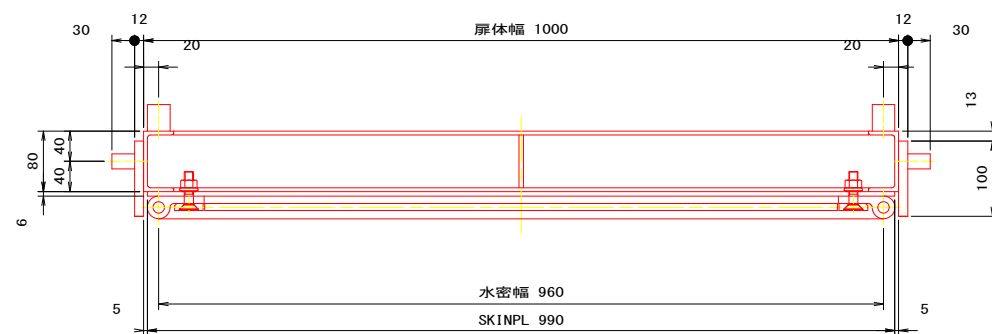



正・背面図 S=1:5

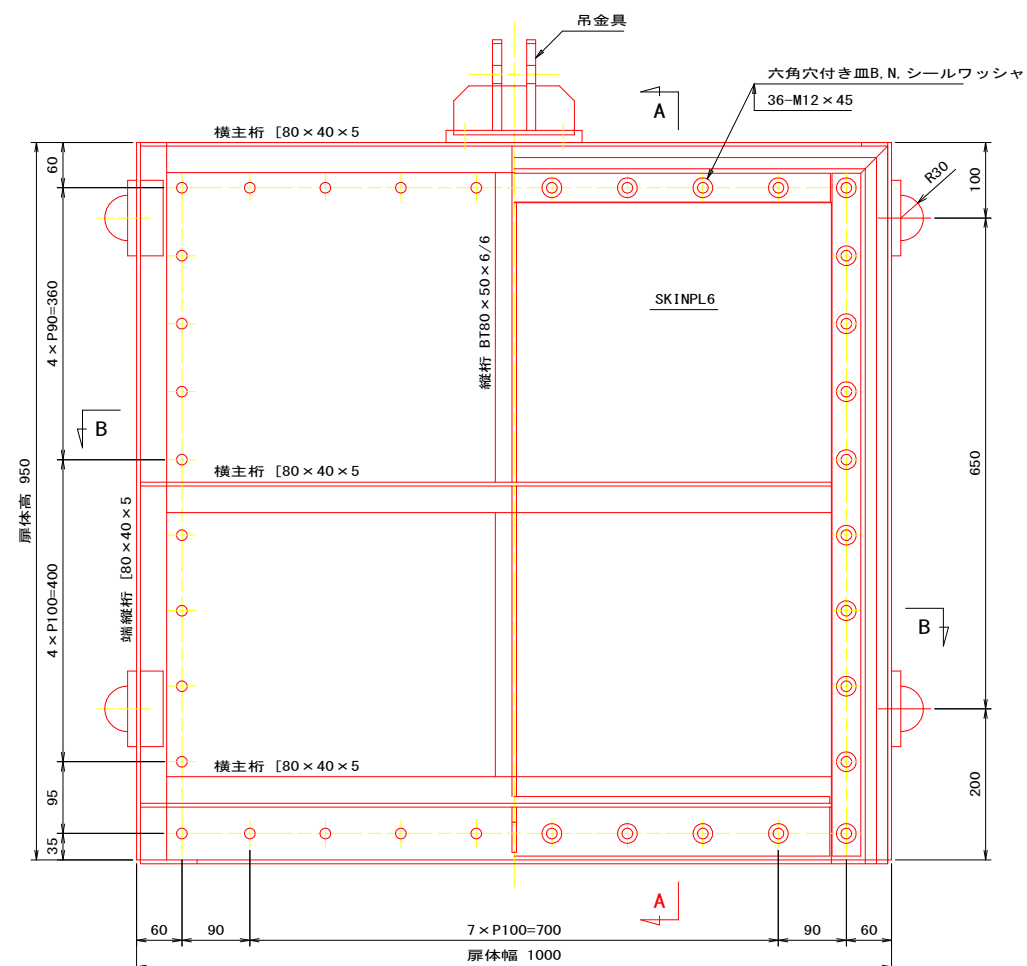


B – B _{S=1:5}

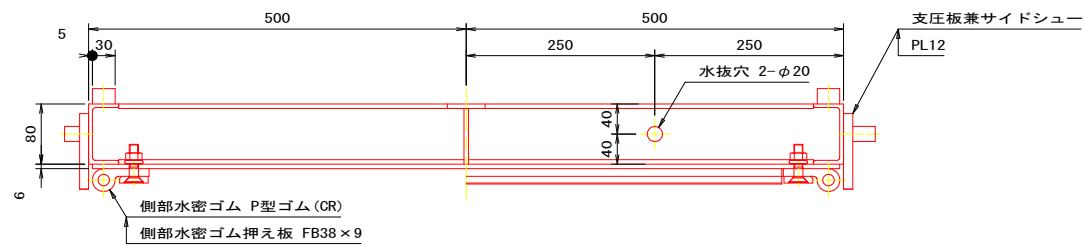


側面図 S=1:5

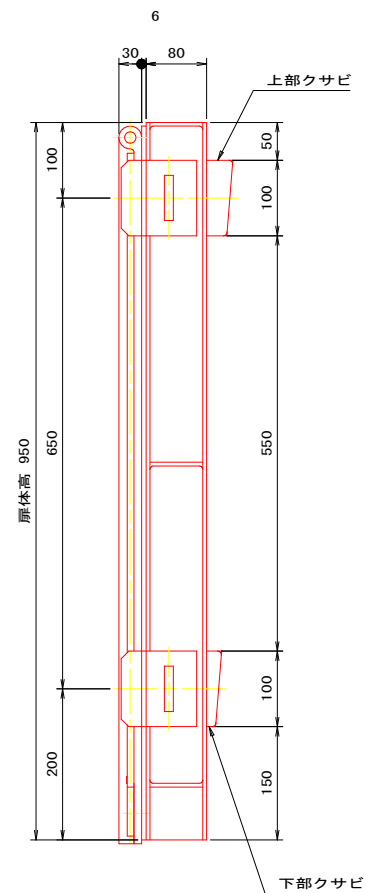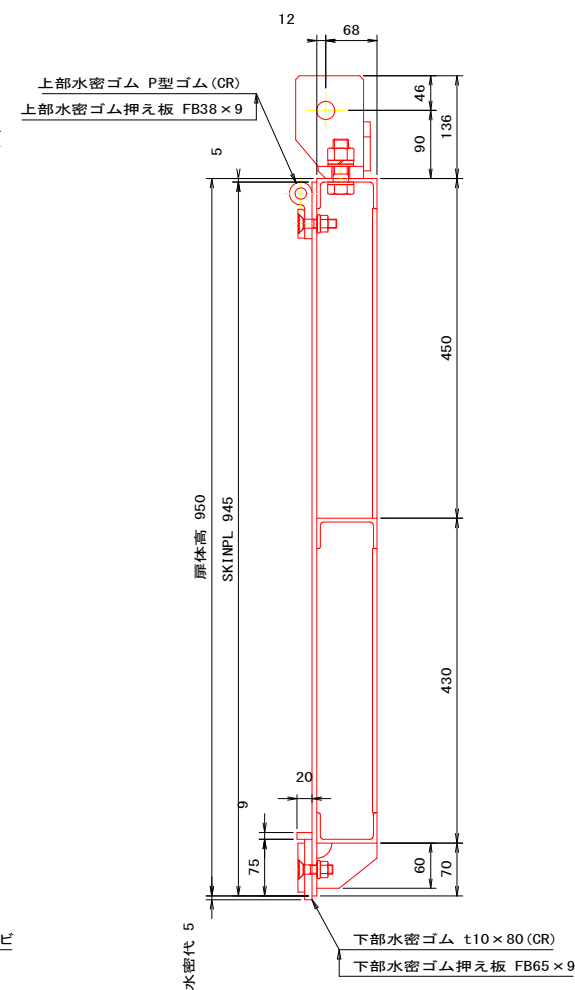
$$\frac{A - A_{S=1:5}}{}$$


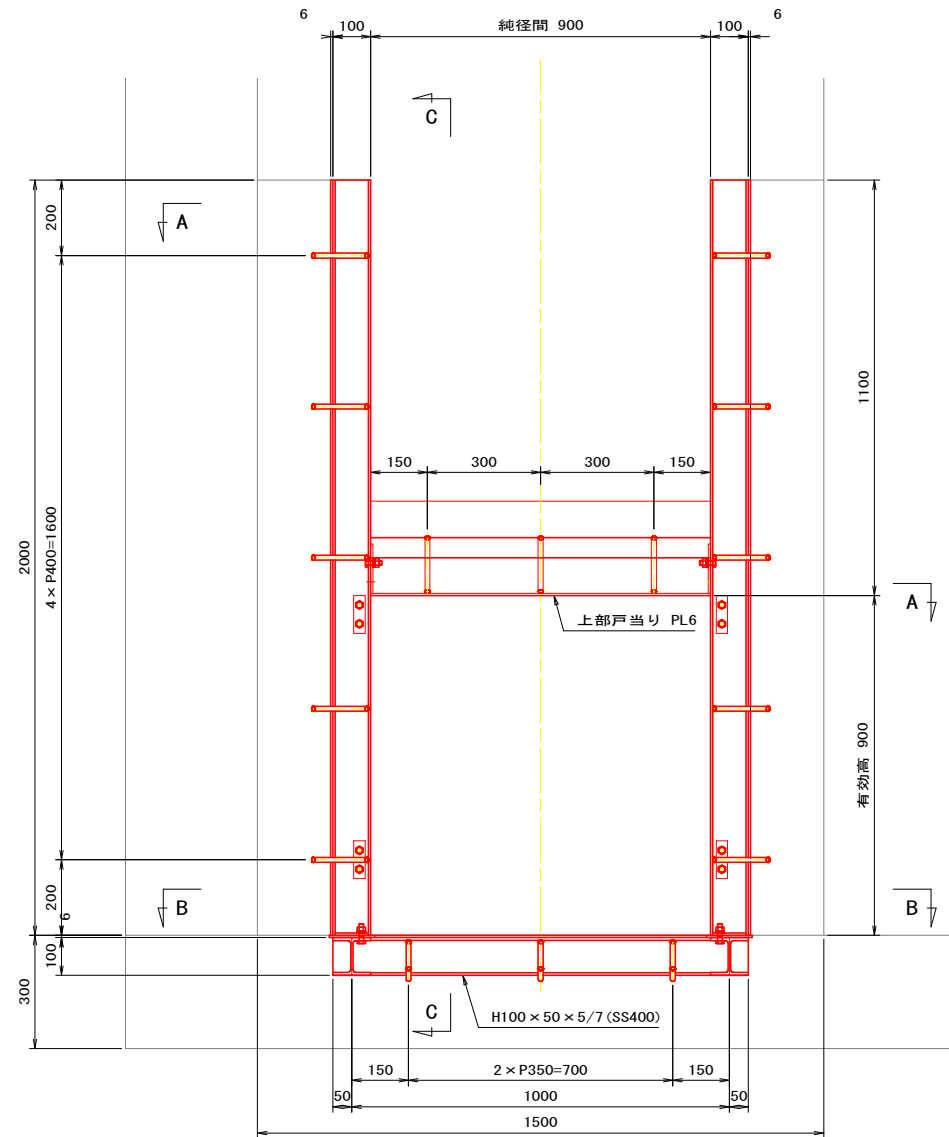
吊金具詳細 S=1:5

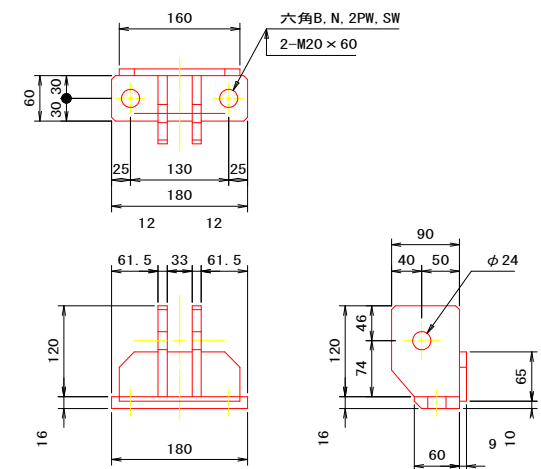


工 事 名	R 7 徳耕 長寿命化 飯尾川堰 2 期 ゲート設備補修工事		
路線名等	飯尾川堰 2 期地区		
工事箇所	徳島市不動西町他		
図 面 名	右岸取水口ゲート 扉体組立図		
縮 尺	1 : 5	図面番号	4 / 25
会 社 名			
事業者名	徳島県東部農林水産局＜徳島＞		

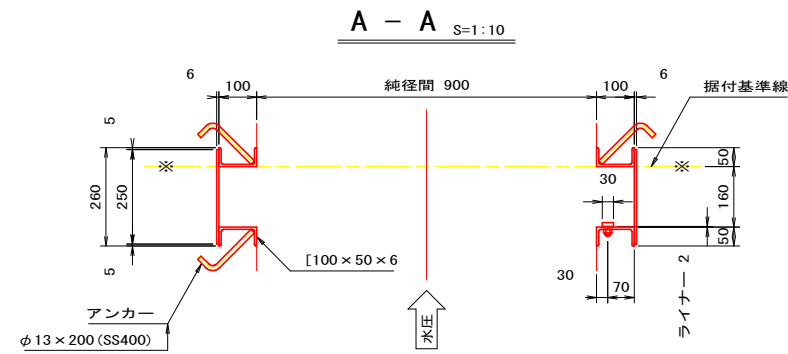


正面図 S=1:10




B - B S=1:10

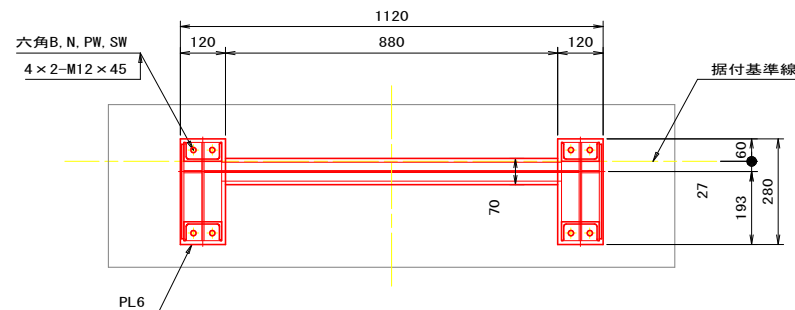

側面図 S=1:10

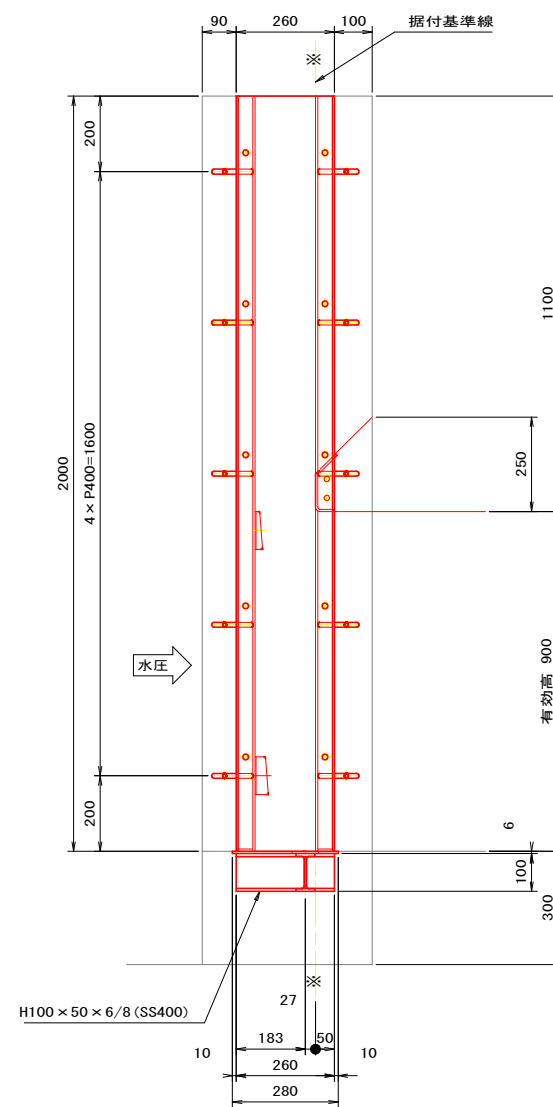


C - C S=1:10

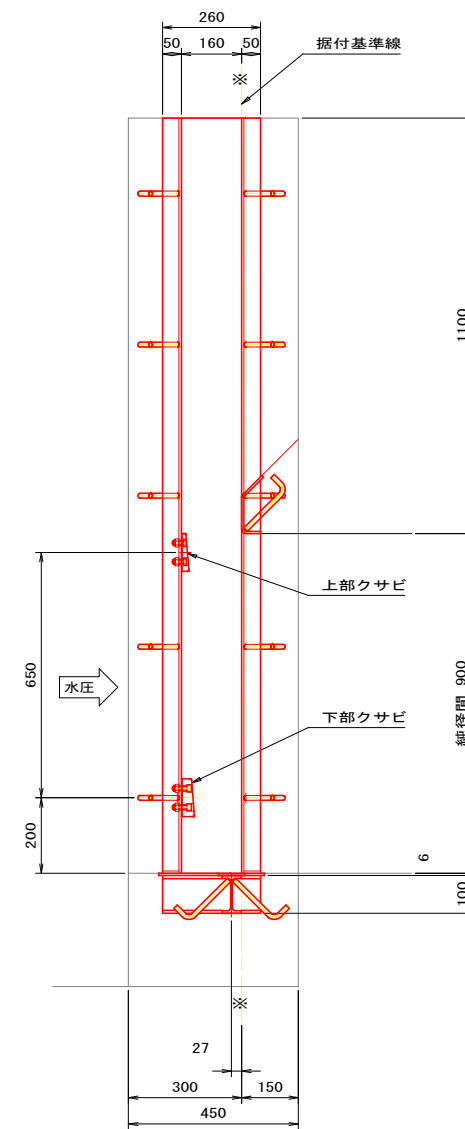


工事名	R7徳耕 長寿命化 飯尾川堰2期 ゲート設備補修工事		
路線名等	飯尾川堰2期地区		
工事箇所	徳島市不動西町他		
図面名	右岸取水口ゲート 戸当り組立図		
縮尺	1:10	図面番号	5 / 25
会社名			
事業者名	徳島県東部農林水産局<徳島>		


平面图 S=1:10

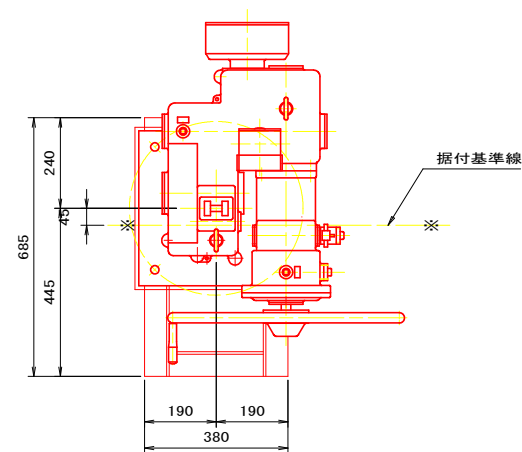


正面図 S=1:10

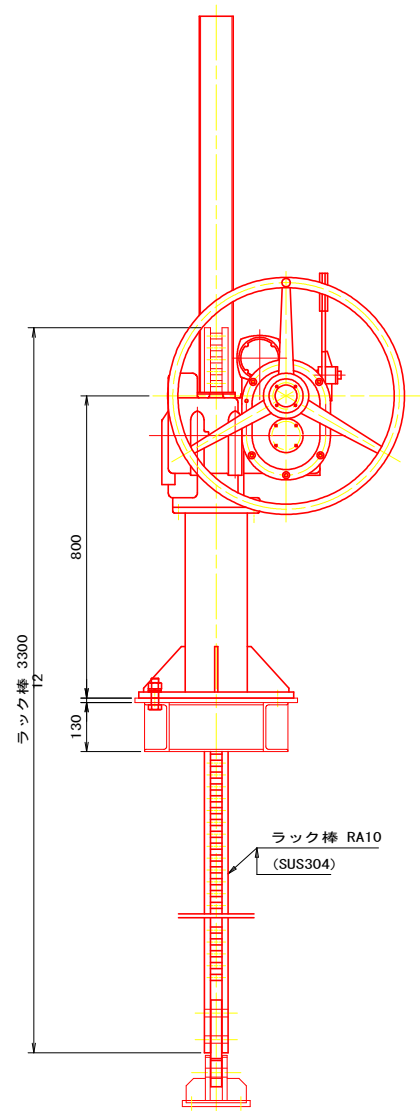

側面図 S=1:10

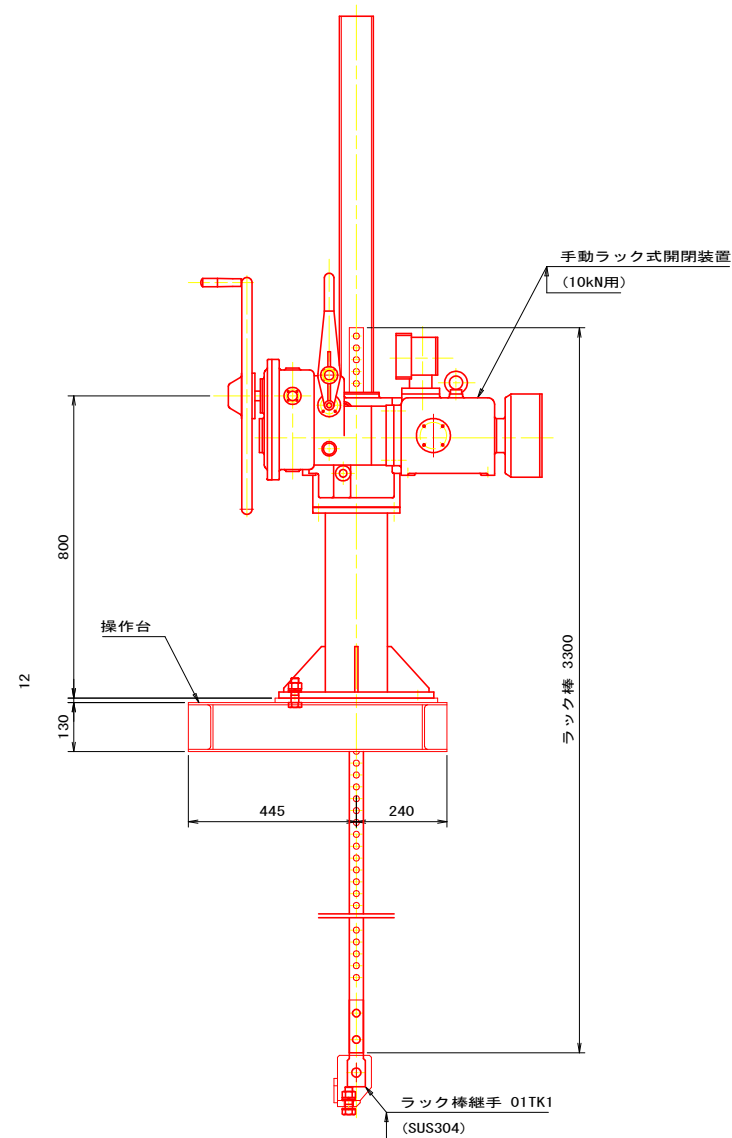


ラック棒継手部詳細 S=1:5

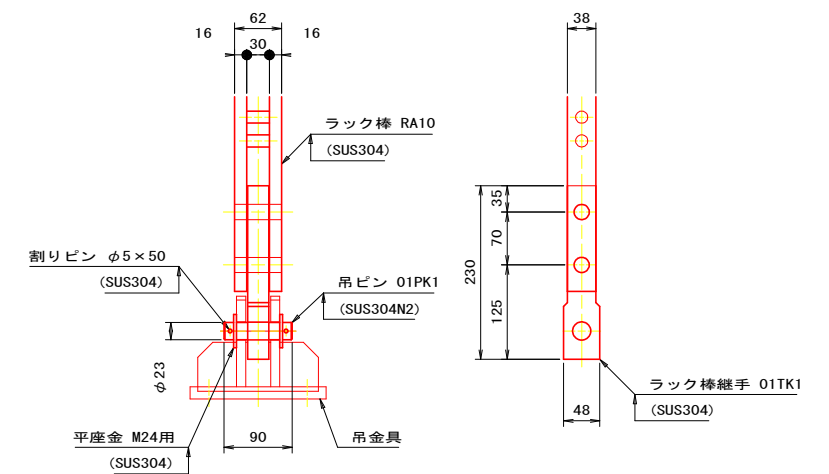


工 事 名	R7 徳耕 長寿命化 飯尾川堰 2 期 ゲート設備補修工事		
路線名等	飯尾川堰 2 期地区		
工事箇所	徳島市不動西町他		
図 面 名	右岸取水口ゲート 開閉装置組立図		
縮 尺	1:10、1:5	図面番号	6 / 25
会 社 名			
事業者名	徳島県東部農林水産局<徳島>		

スクリーン S=1:10


平面図

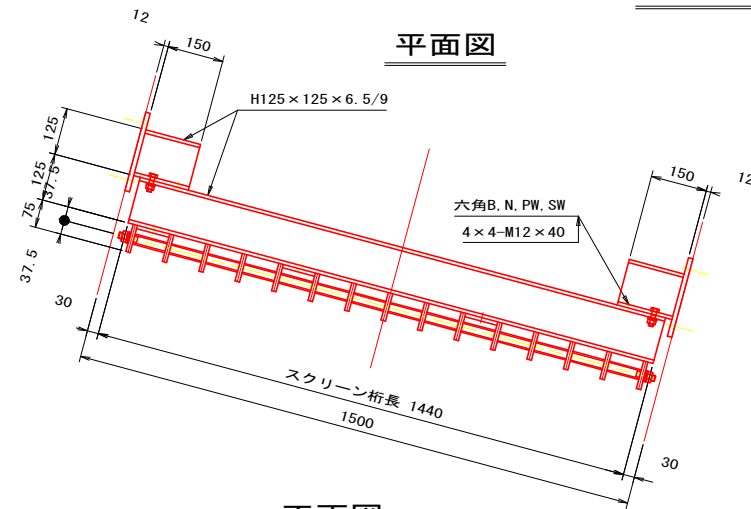

正面図

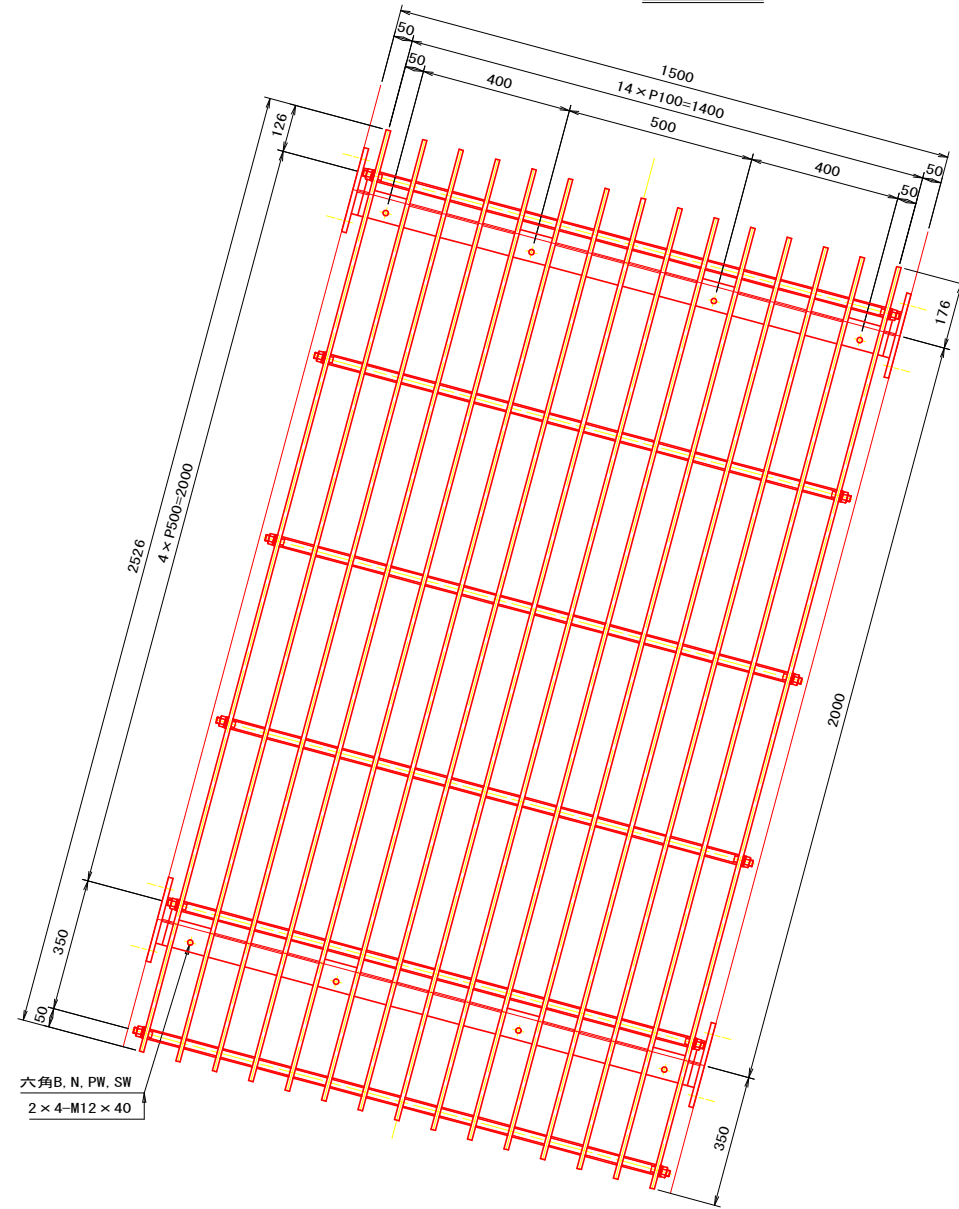


側面図

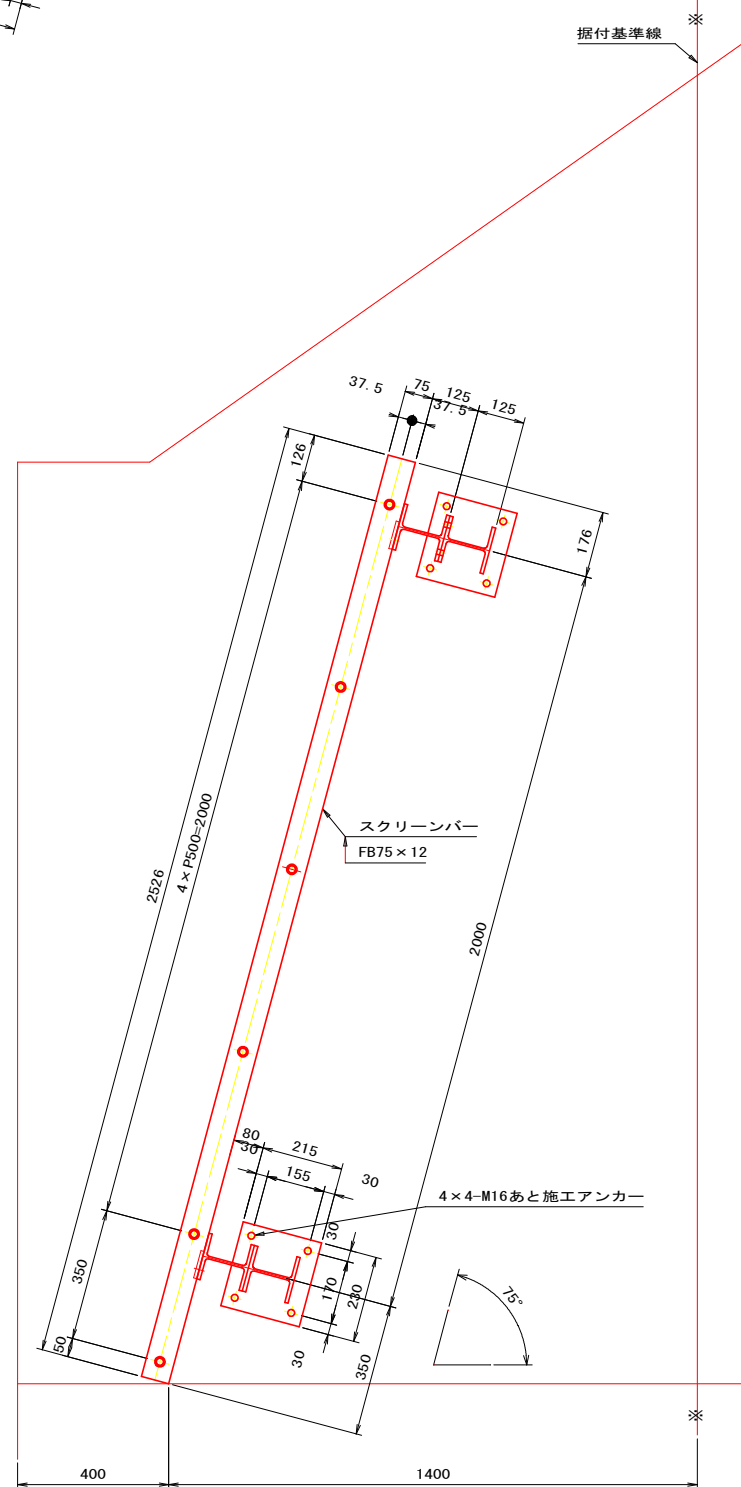


開閉機架台 S=1:10


平面図

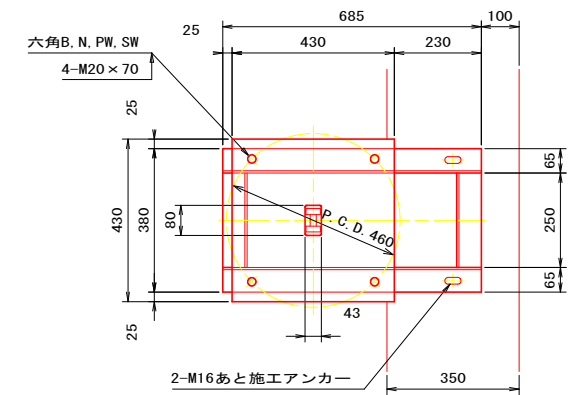

正面図

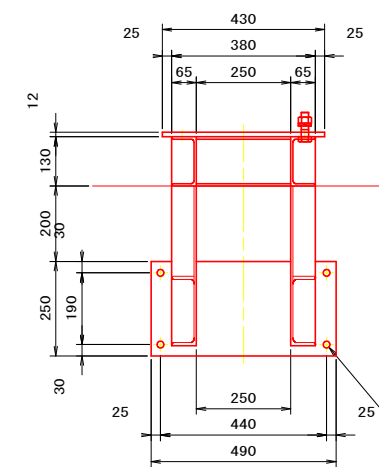


側面図

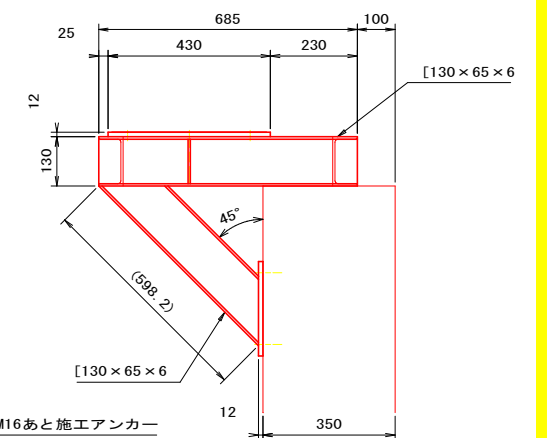


工事名	R7徳耕 長寿命化 飯尾川堰2期 ゲート設備補修工事		
路線名等	飯尾川堰2期地区		
工事箇所	徳島市不動西町他		
図面名	右岸取水口ゲート 開閉機架台・スクリーン組立図		
縮尺	1:10, 1:5	図面番号	7 / 25
会社名			
事業者名	徳島県東部農林水産局<徳島>		

設 計 仕 様			
型 式	ステンレス製スライドゲート		
設 置 数	1 門		
純 径 間	0.600 m		
有 効 高	0.600 m		
設 計 水 深	1.240 m		
操 作 水 深	1.100 m		
水 密 方 式	後面4方ゴム水密		
揚 程	0.700 m		
開 閉 方 式	手動ラック式		
部 材 材 質	扉体	SUS304	
	戸当り	露 出 部	SUS304
		埋 設 部	SS400
設 計 基 準	鋼構造物計画設計技術指針(水門扉編)		


ゲート正面図 S=1:15

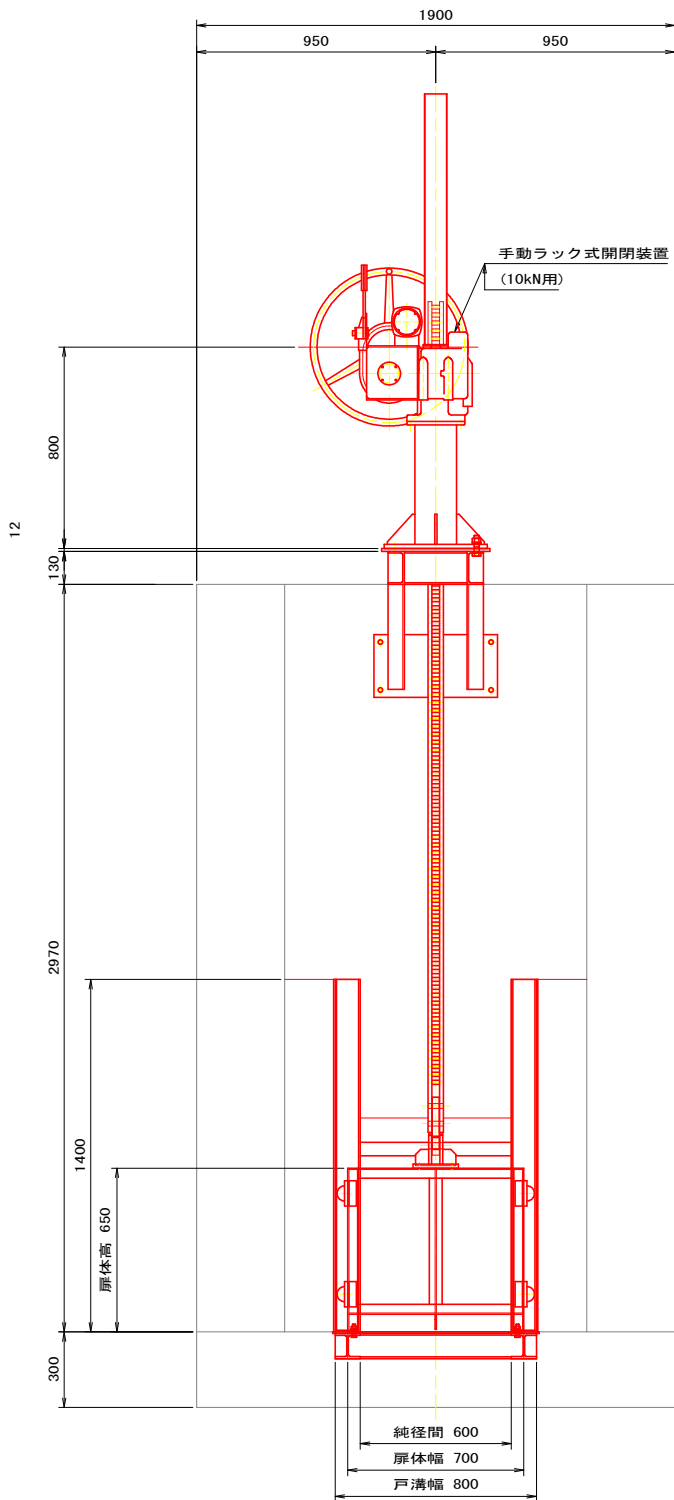


平面図 S=1:15

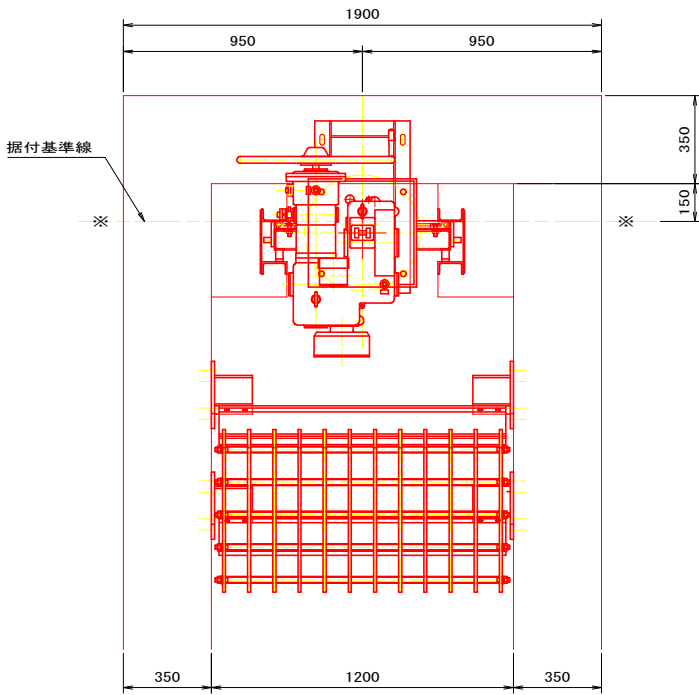


スクリーン正面図 S=1:15

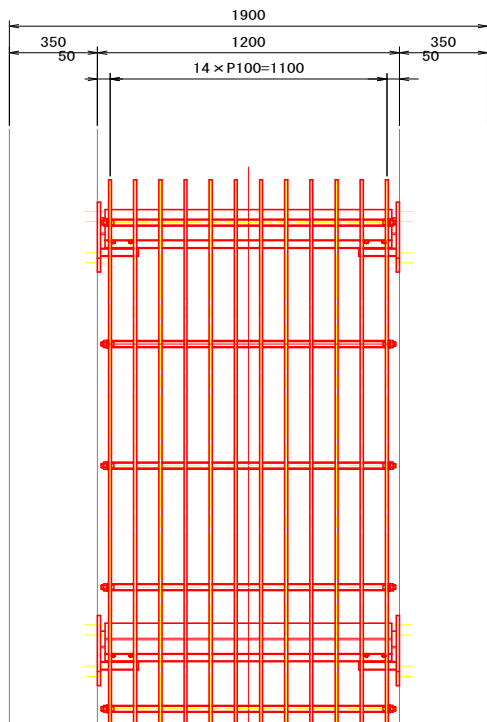


側面図 S=1:15

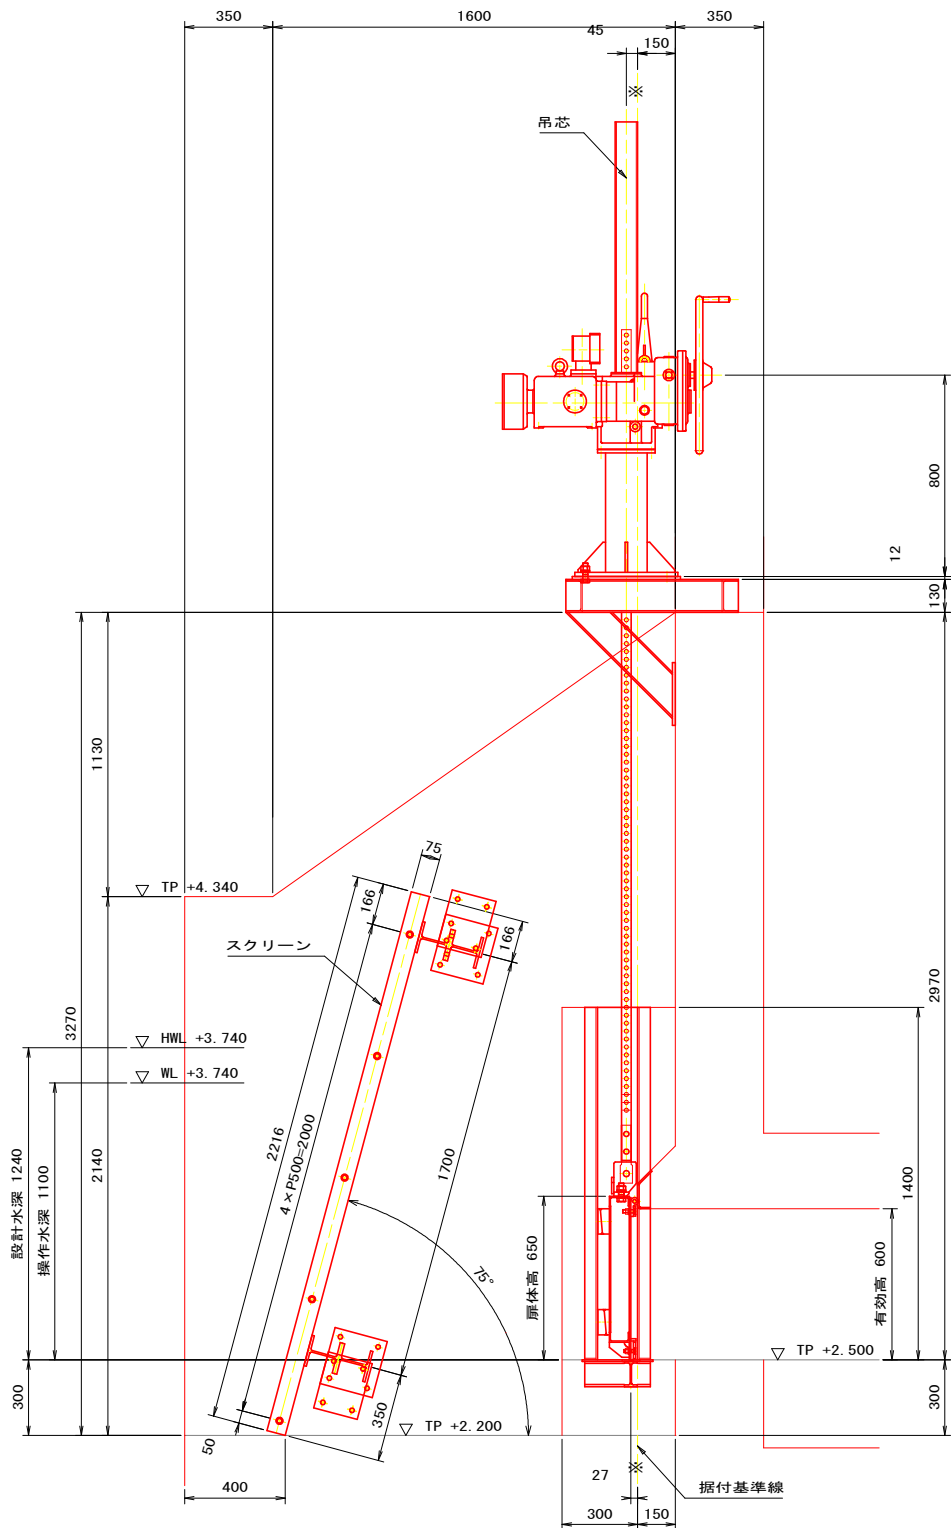

側部水密詳細 S=1:5





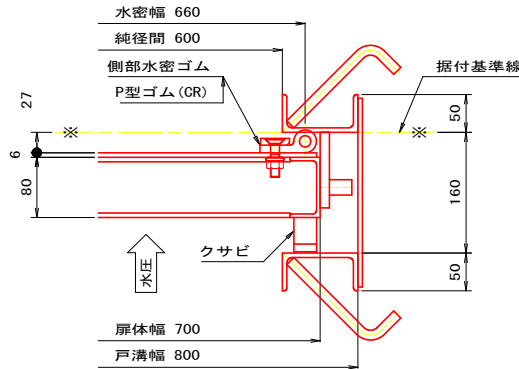


上下部水密詳細 S=1:5






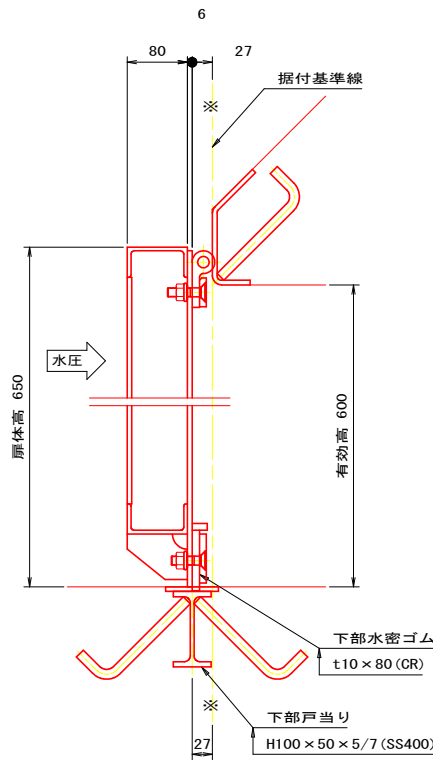


工 事 名	R7徳耕 長寿命化 飯尾川堰2期 ゲート設備補修工事		
路線名等	飯尾川堰2期地区		
工事箇所	徳島市不動西町他		
図 面 名	左岸取水口ゲート 一般配置図		
縮 尺	1:15 , 1:5	図面番号	8 / 25
会 社 名			
事業者名	徳島県東部農林水産局<徳島>		

記)1.  はコンクリートハツリ部分を示す。

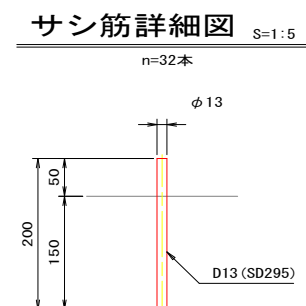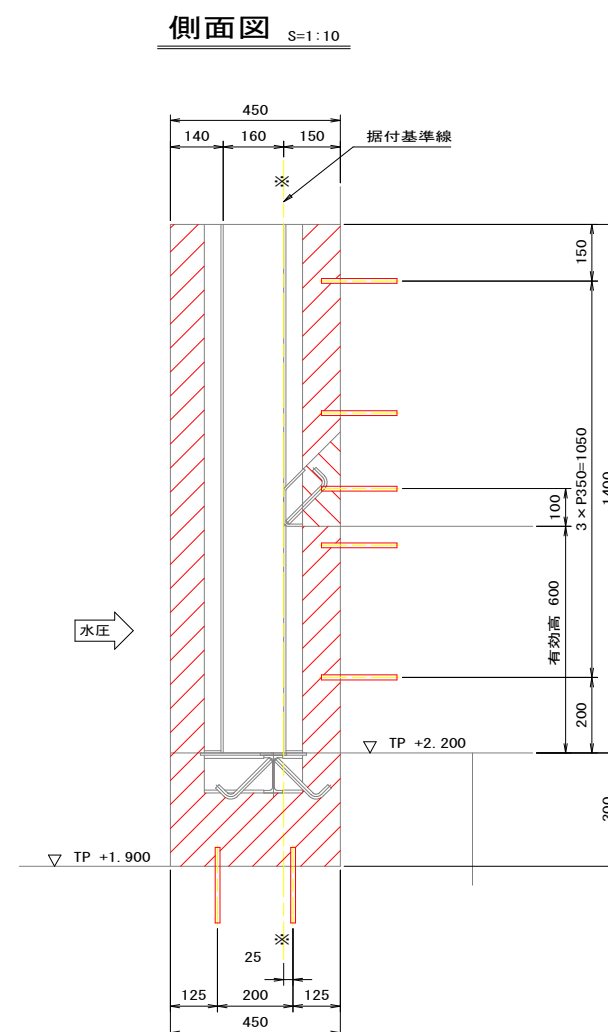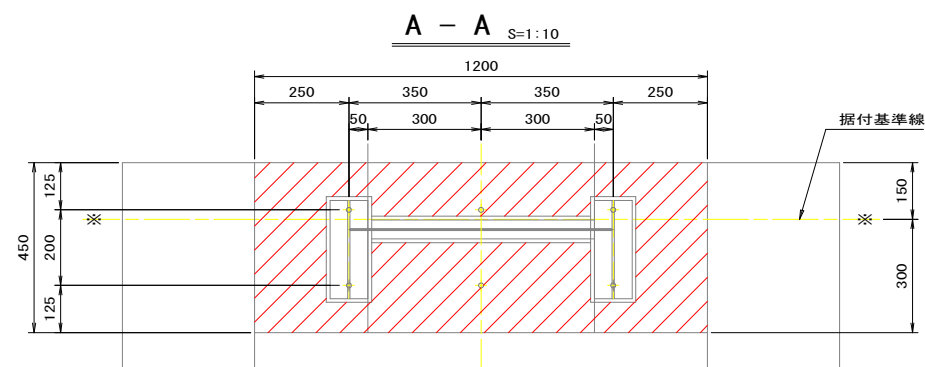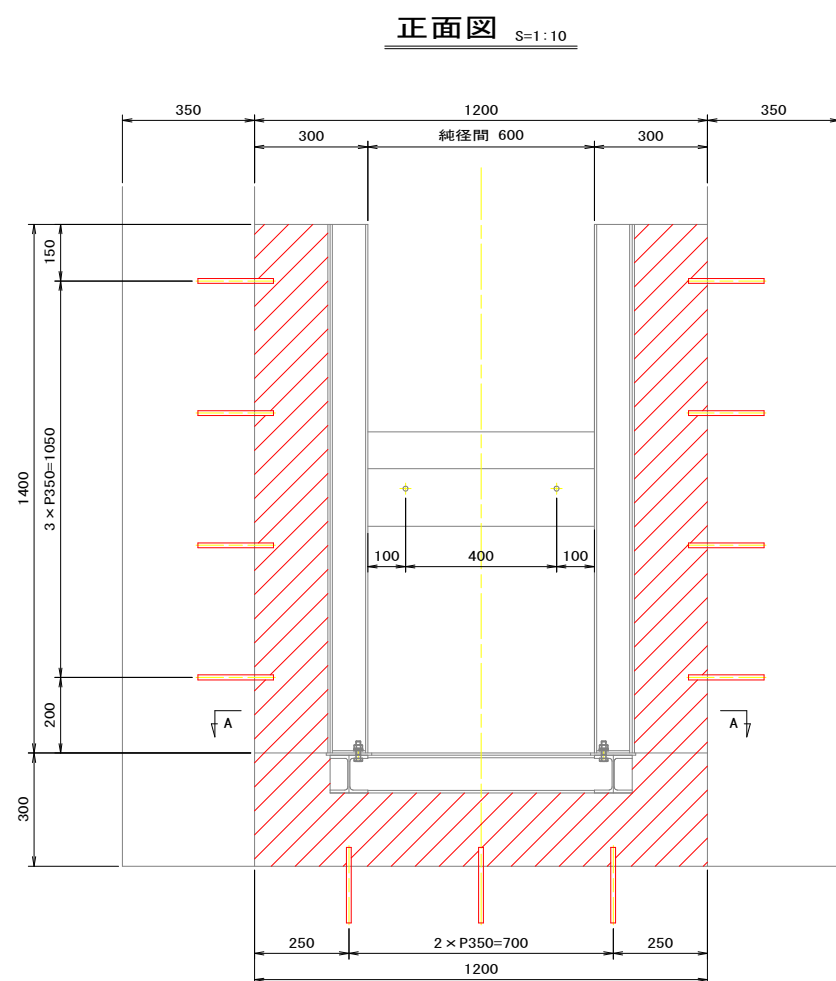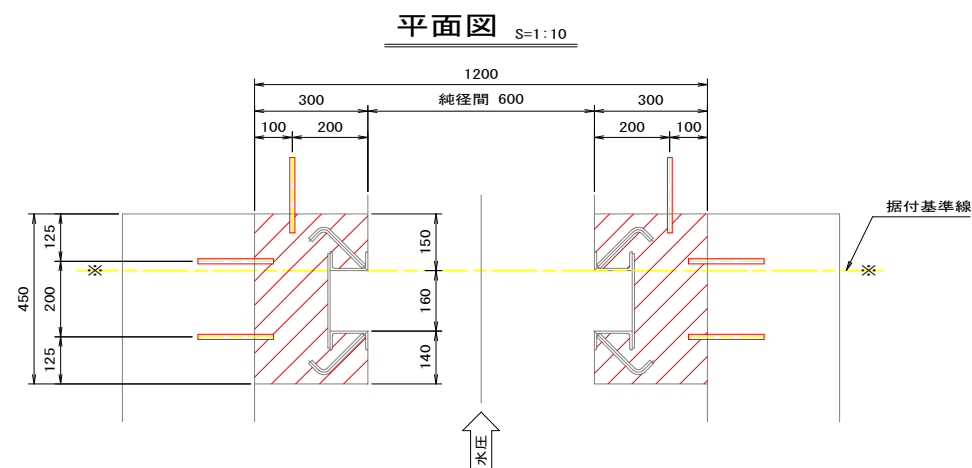


工 事 名	R 7 徳耕 長寿命化 飯尾川堰 2 期 ゲート設備補修工事		
路線名等	飯尾川堰 2 期地区		
工事箇所	徳島市不動西町他		
図 面 名	左岸取水口ゲート ハツリ図		
縮 尺	1:10 , 1:5	図面番号	9 / 25
会 社 名			
事業者名	徳島県東部農林水産局<徳島>		

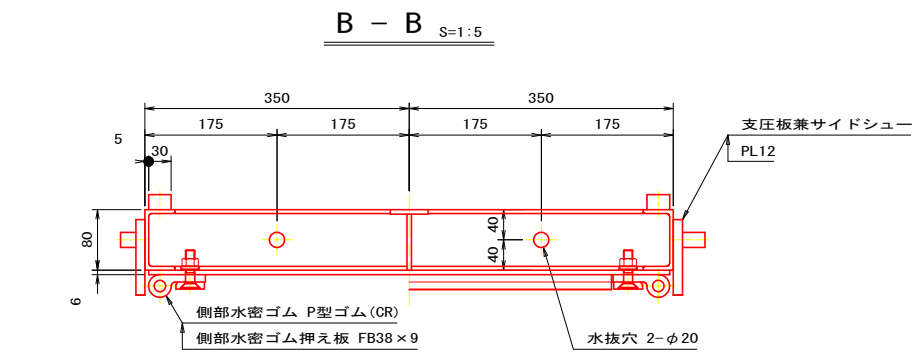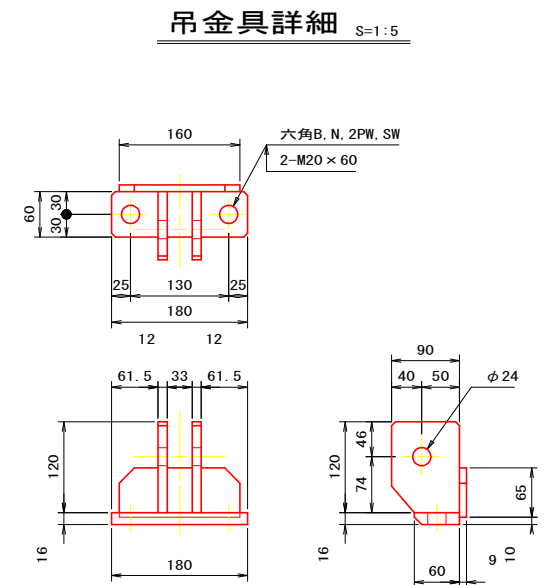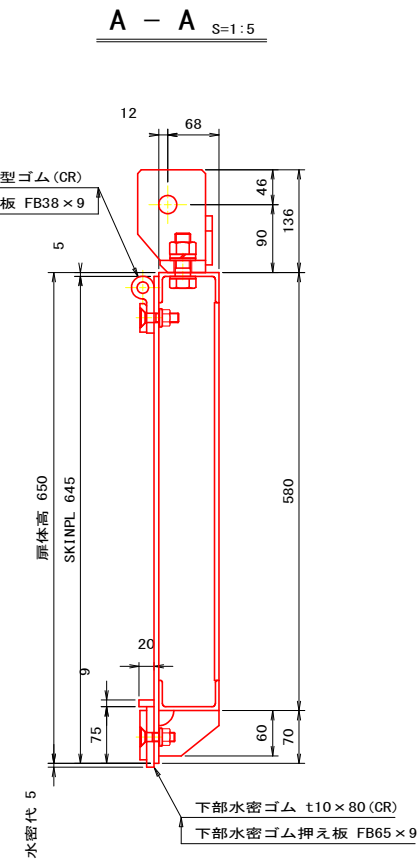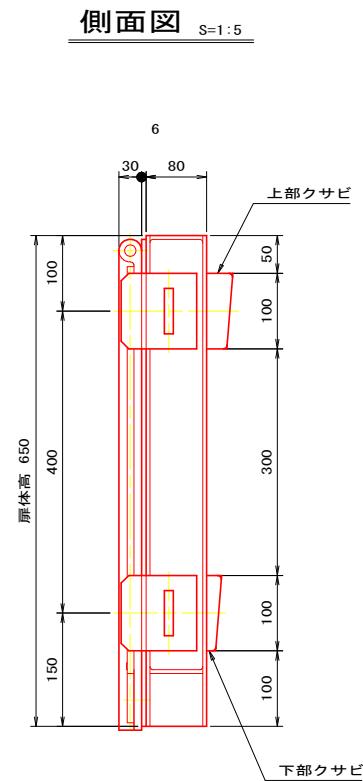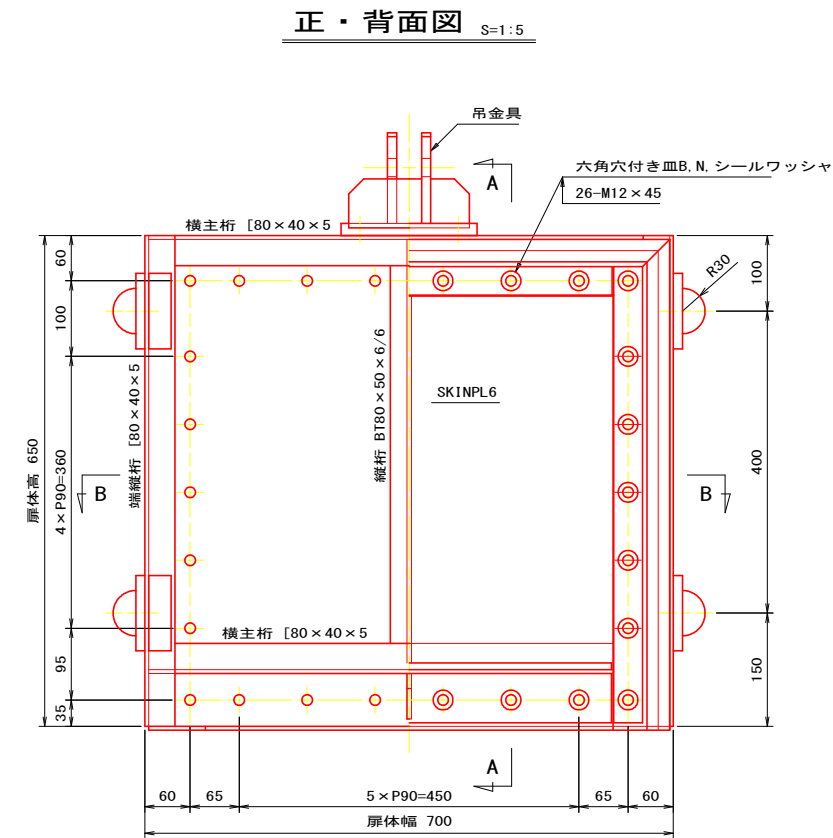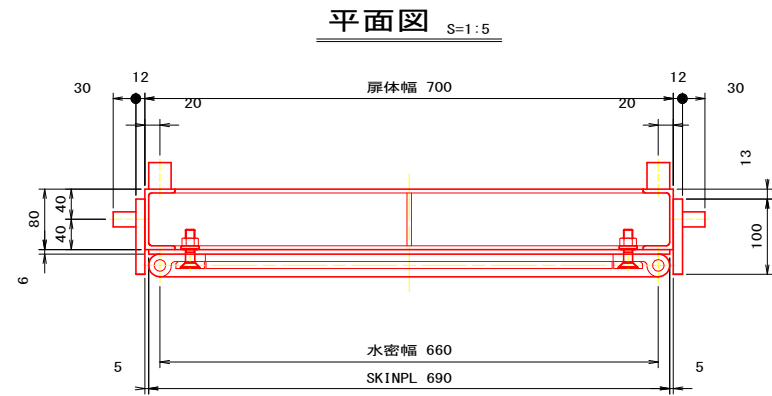


工 事 名	R 7 徳耕 長寿命化 飯尾川堰 2 期 ゲート設備補修工事		
路線名等	飯尾川堰 2 期地区		
工事箇所	徳島市不動西町他		
図 面 名	左岸取水口ゲート 扉体組立図		
縮 尺	1 : 5	図面番号	10 / 25
会 社 名			
事業者名	徳島県東部農林水産局＜徳島＞		


A - A S=1:10

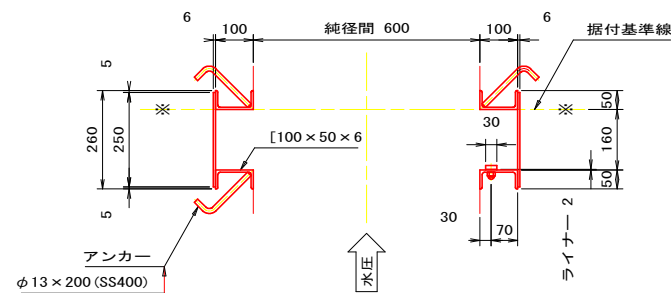


正面図 S=1:10

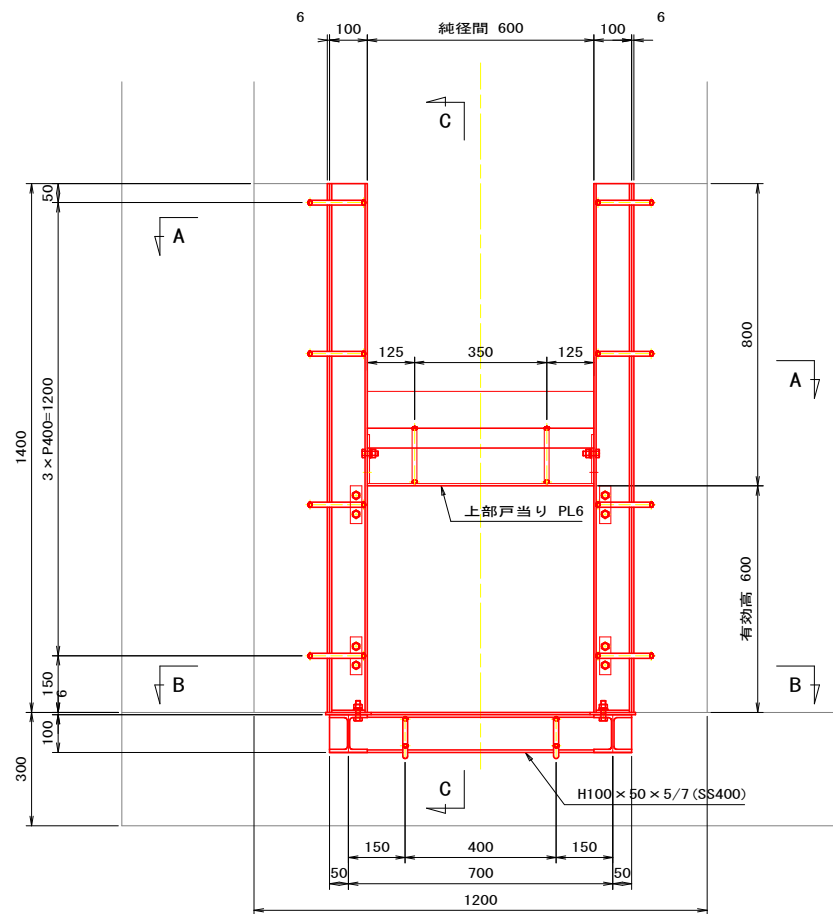


B - B S=1:10

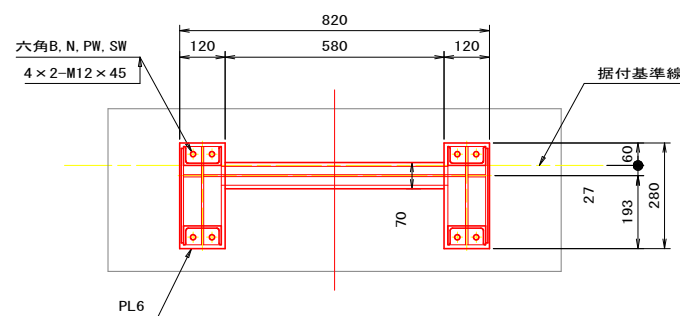

側面図 S=1:10

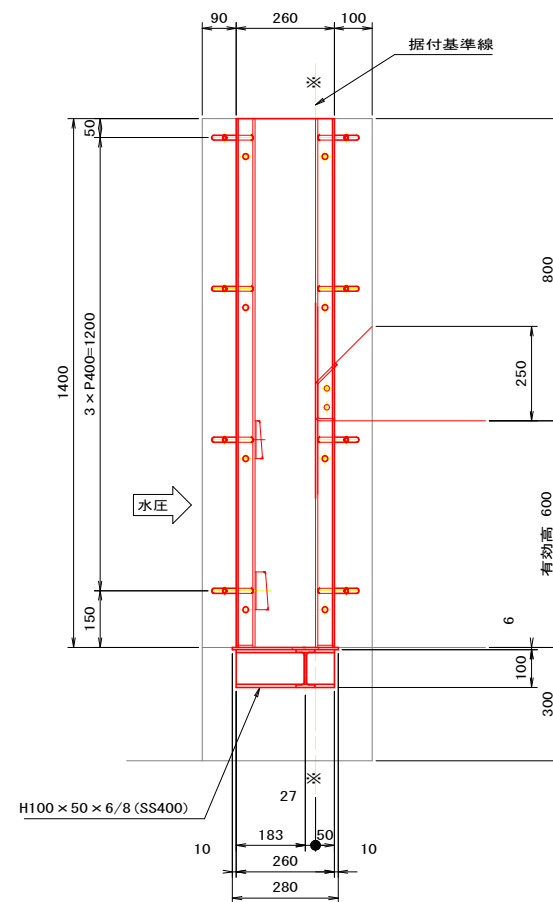


C - C S=1:10

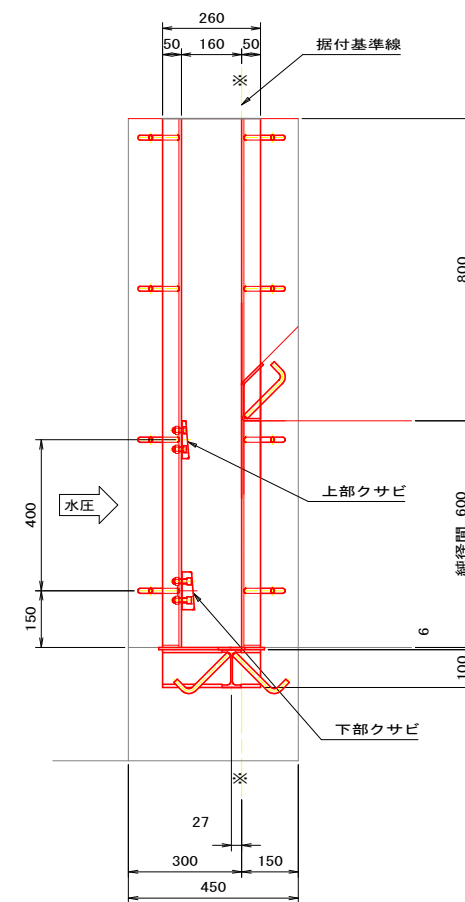


工 事 名	R 7 徳耕 長寿命化 飯尾川堰 2 期 ゲート設備補修工事		
路線名等	飯尾川堰 2 期地区		
工事箇所	徳島市不動西町他		
図 面 名	左岸取水口ゲート 戸当り組立図		
縮 尺	1 : 10	図面番号	11 / 25
会 社 名			
事業者名	徳島県東部農林水産局<徳島>		


平面图 S=1:10

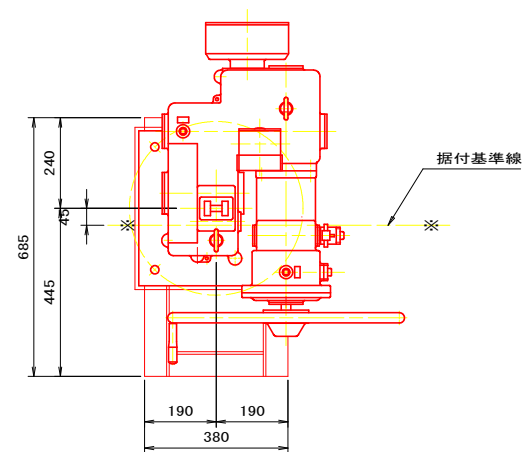


正面図 S=1:10

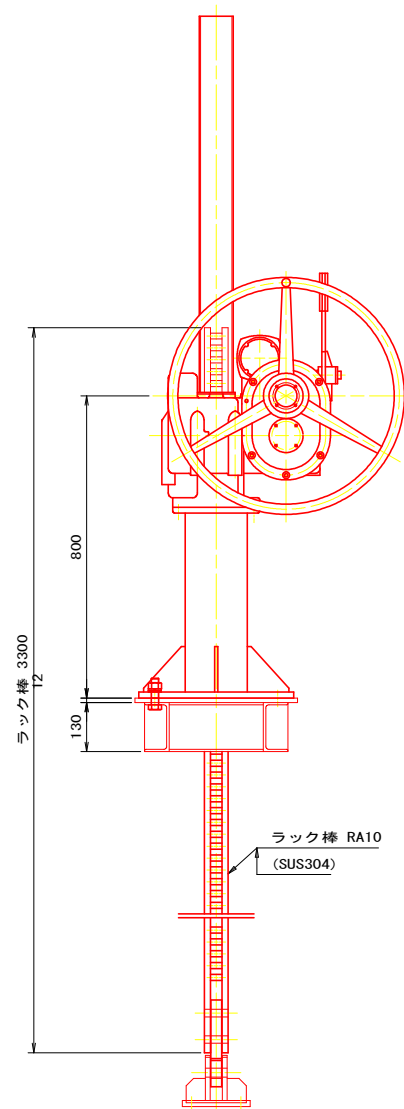

側面図 S=1:10

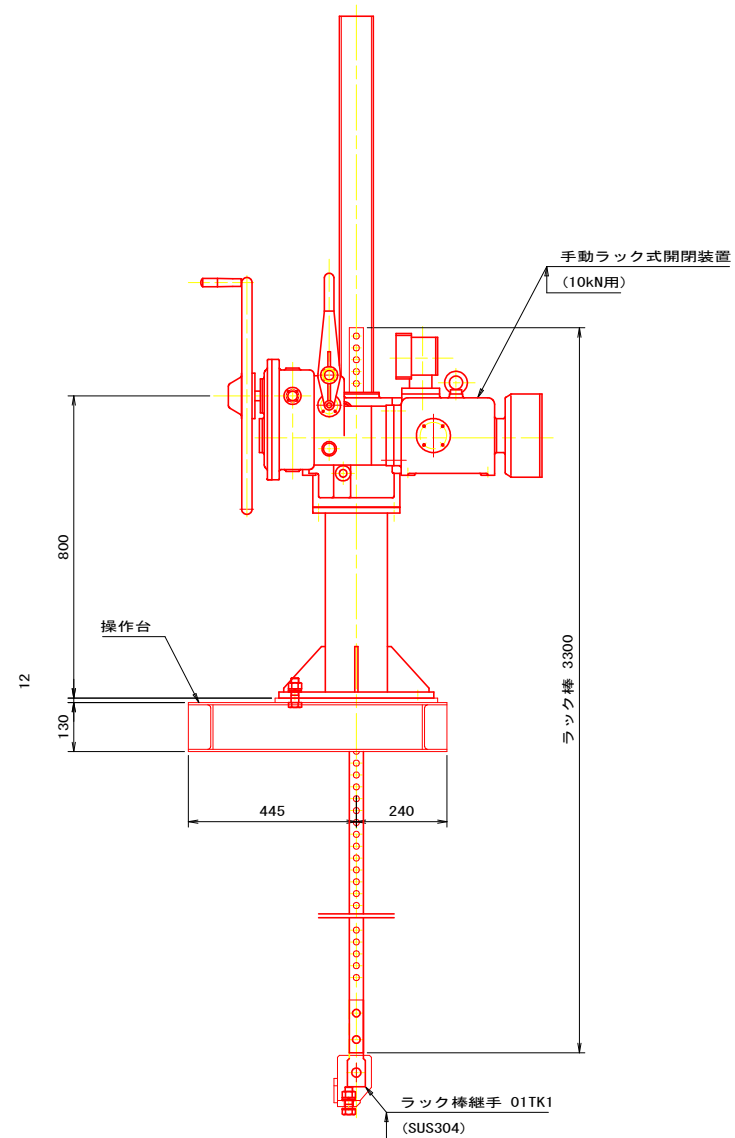


ラック棒継手部詳細 S=1:5

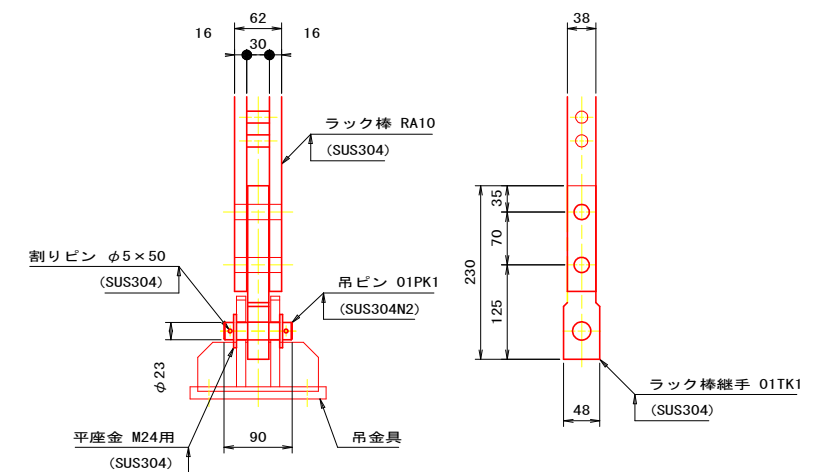


工 事 名	R7 徳耕 長寿命化 飯尾川堰 2 期 ゲート設備補修工事		
路線名等	飯尾川堰 2 期地区		
工事箇所	徳島市不動西町地		
図 面 名	左岸取水口ゲート 開閉装置組立図		
縮 尺	1:10、1:5	図面番号	12 / 25
会 社 名			
事業者名	徳島県東部農林水産局<徳島>		

スクリーン S=1:10


平面図

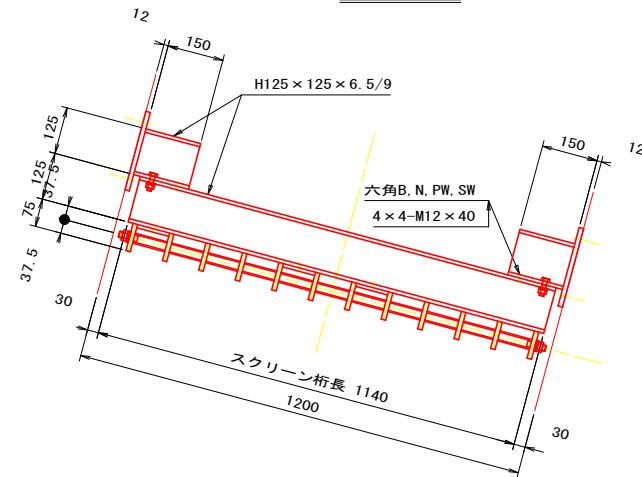

正面図

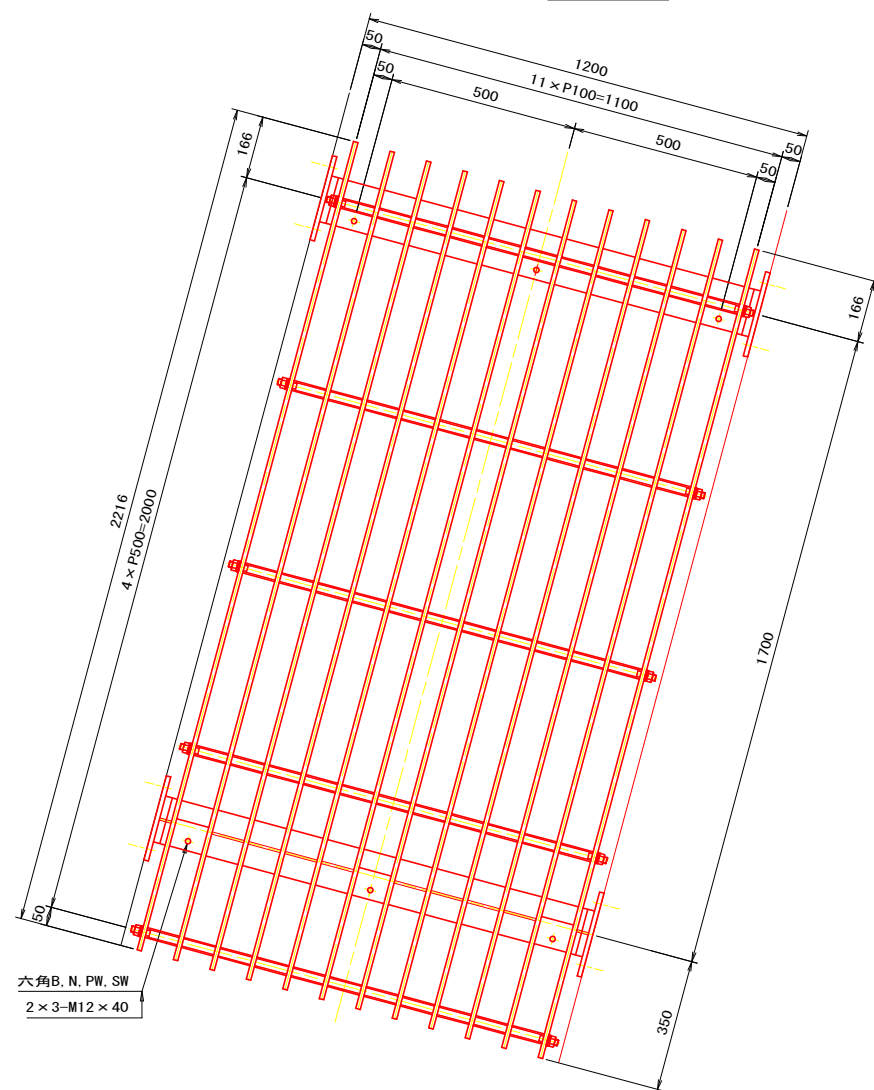


側面図

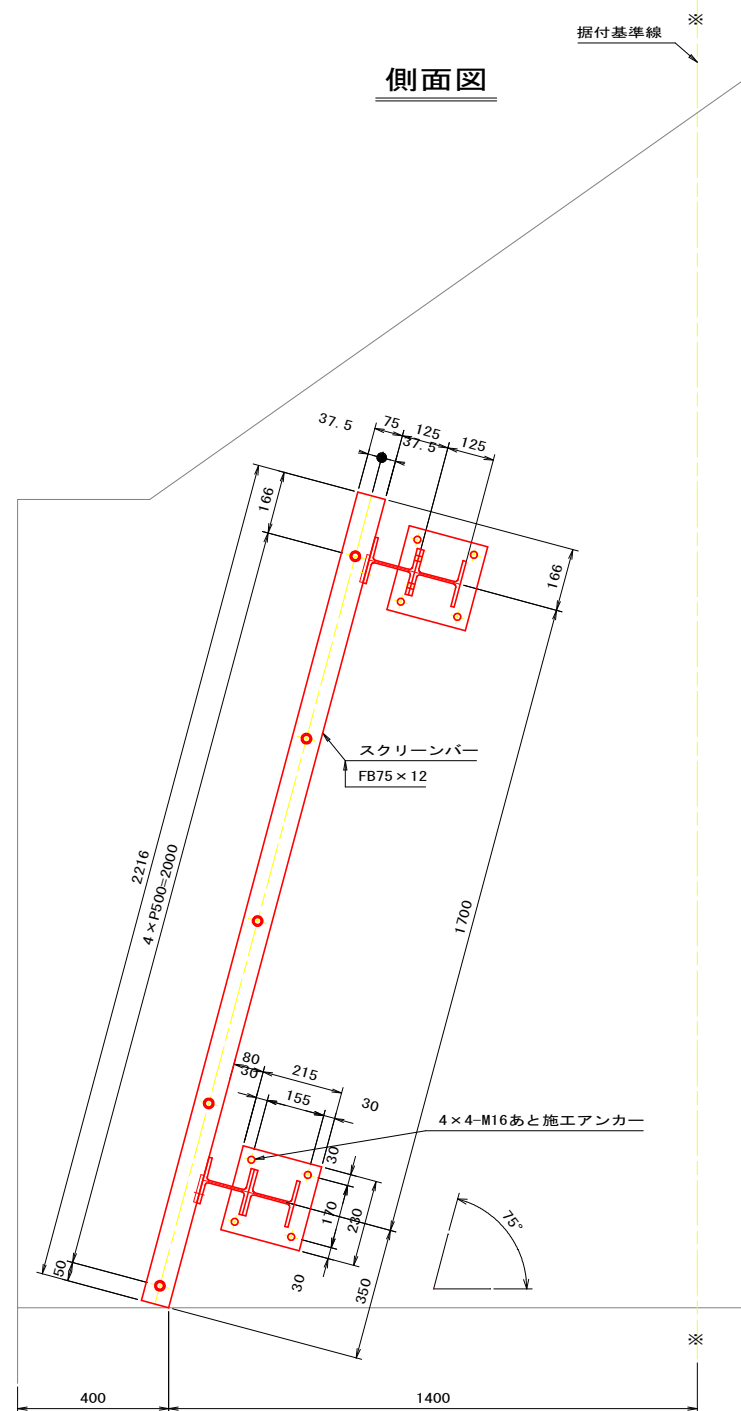


開閉機架台 S=1:10


平面図

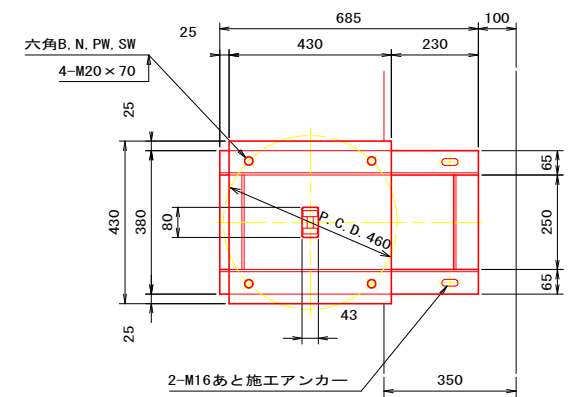

側面図

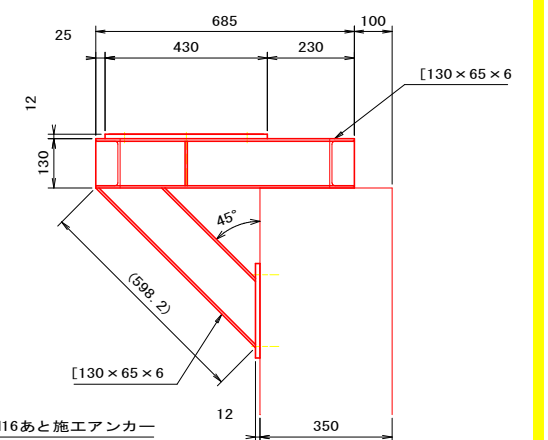


正面図

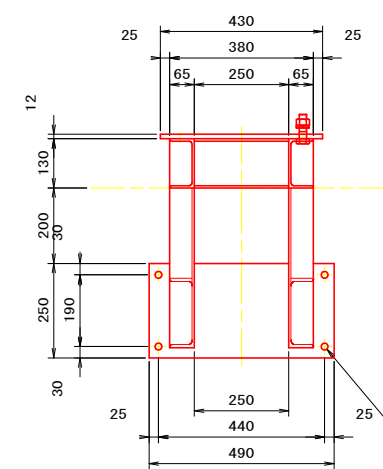


工事名	R7徳耕 長寿命化 飯尾川堰2期 ゲート設備補修工事		
路線名等	飯尾川堰2期地区		
工事箇所	徳島市不動西町他		
図面名	左岸取水口ゲート 開閉機架台・スクリーン組立図		
縮尺	1:10, 1:5	図面番号	13 / 25
会社名			
事業者名	徳島県東部農林水産局<徳島>		

記)1. 図中にて、指示なき材質はSUS304とする。


平面図 S=1:15

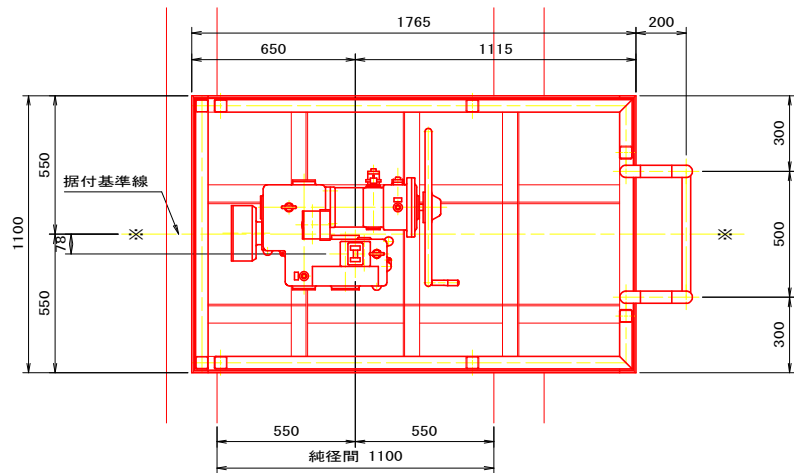

正面図 S=1:15

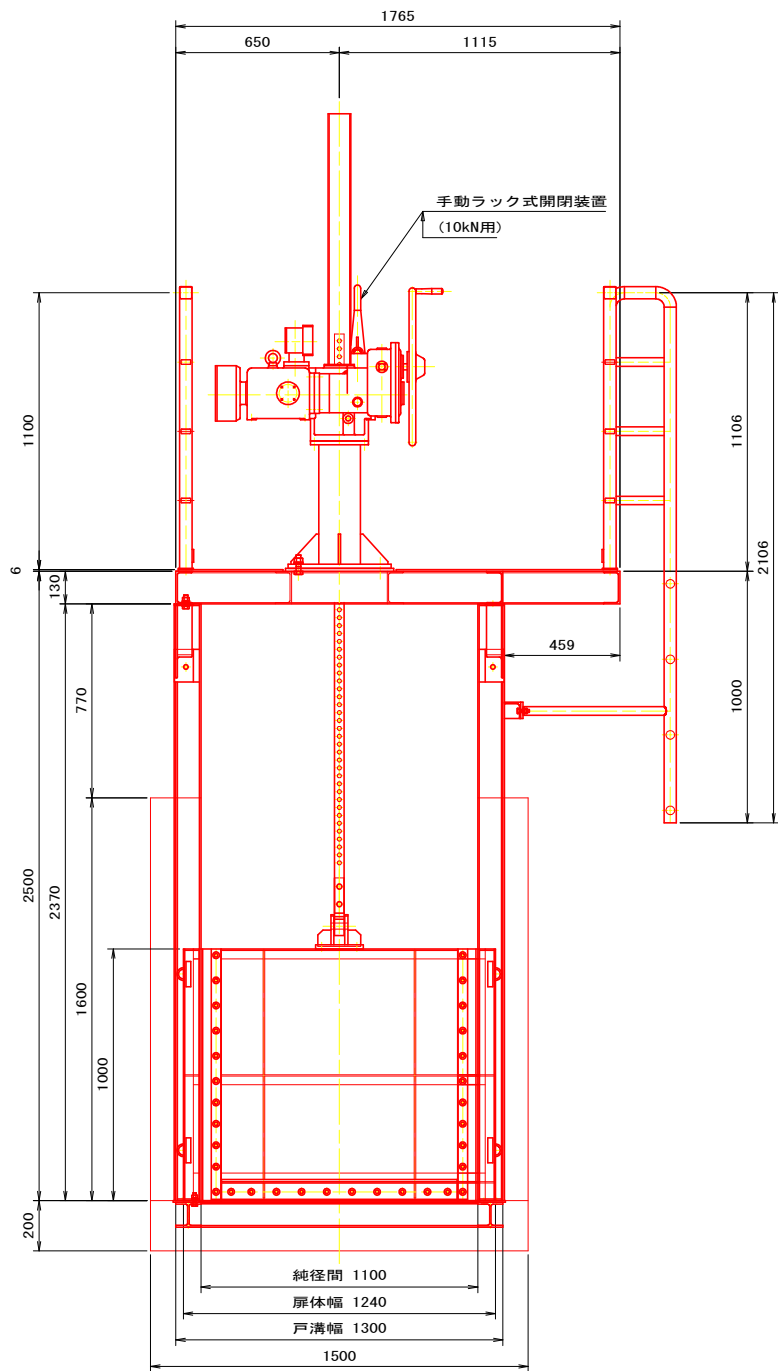


側面図 S=1:15

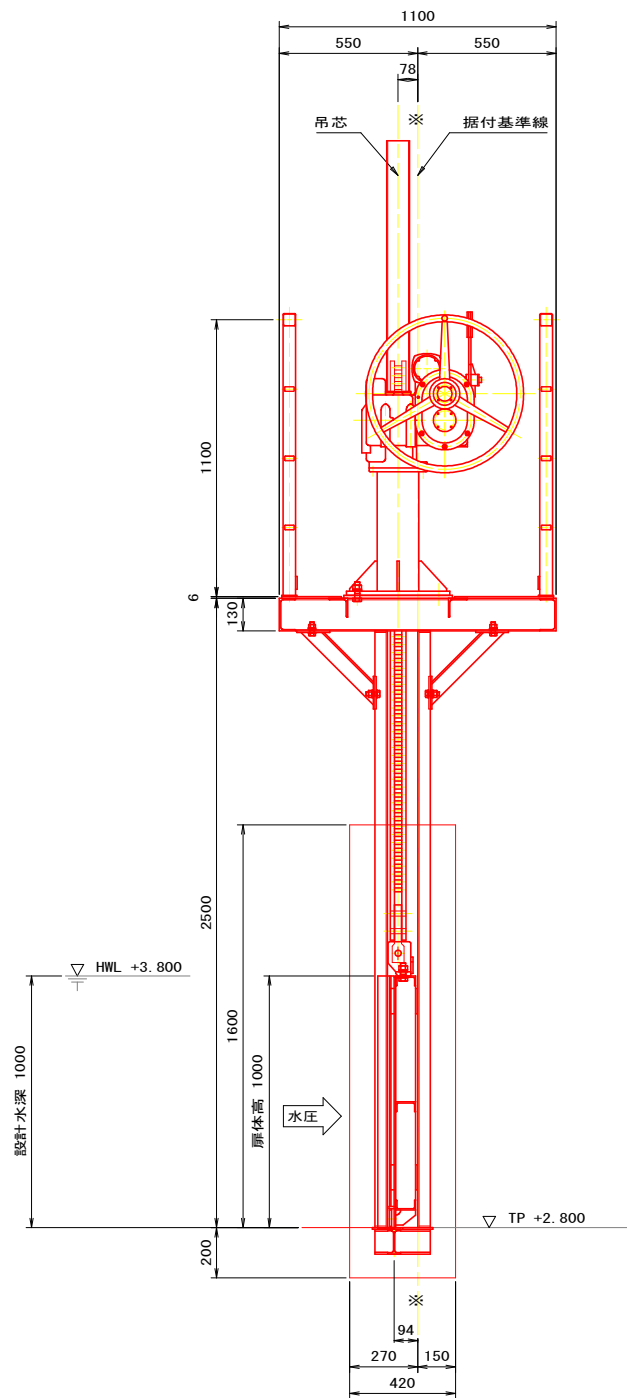


設計仕様			
型式	ステンレス製門柱型スライドゲート		
設置数	1 門		
純径間	1.100 m		
有効高	1.000 m		
設計水深	1.000 m		
操作水深	1.000 m		
水密方式	前面3方ゴム水密		
揚程	1.100 m		
開閉方式	手動ラック式		
部材材質	扉体	SUS304	
	戸当り	露出部	SUS304
		埋設部	SS400
設計基準	鋼構造物計画設計技術指針(水門扉編)		

側部水密詳細 S=1:5


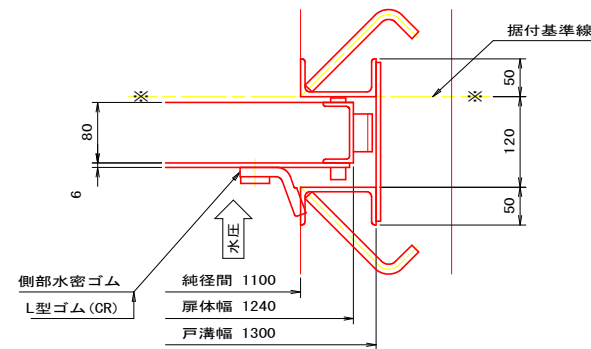


下部水密詳細 S=1:5

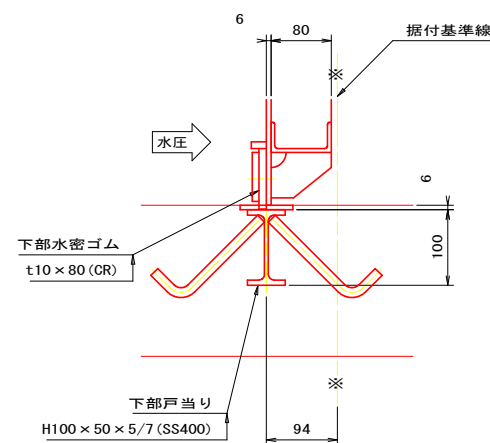


工事名	R7徳耕 長寿命化 飯尾川堰2期ゲート設備補修工事		
路線名等	飯尾川堰2期地区		
工事箇所	徳島市不動西町他		
図面名	1号引継水路ゲート 一般配置図		
縮尺	1:15, 1:5	図面番号	14 / 25
会社名			
事業者名	徳島県東部農林水産局<徳島>		

記) 1.  はコンクリートハツリ部分を示す。

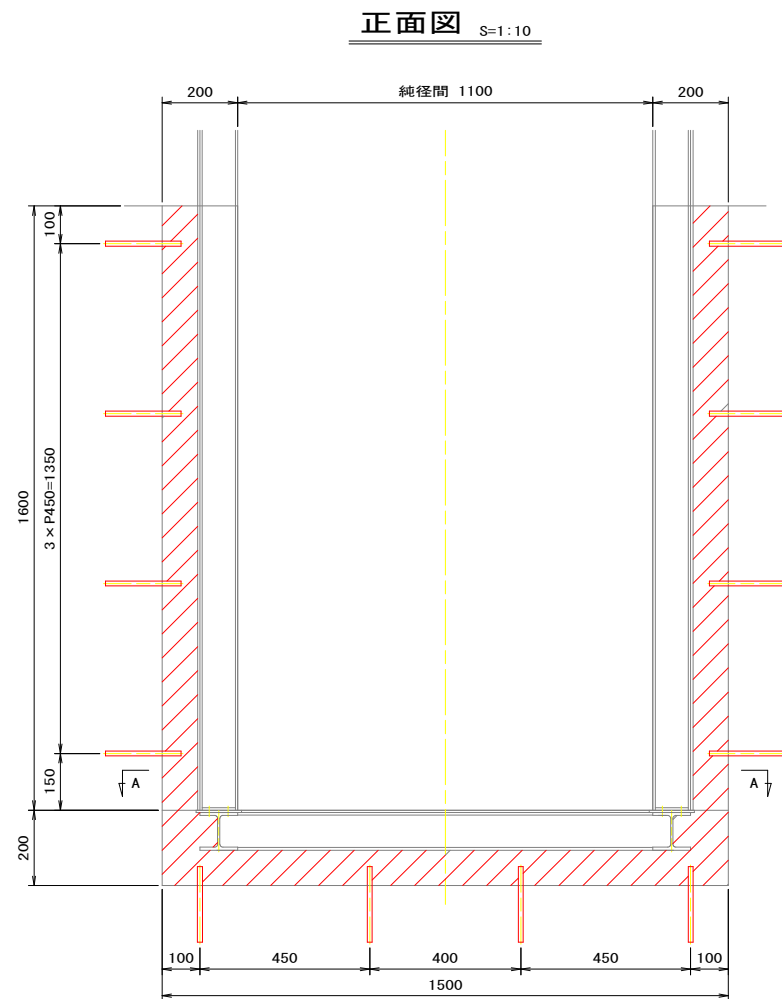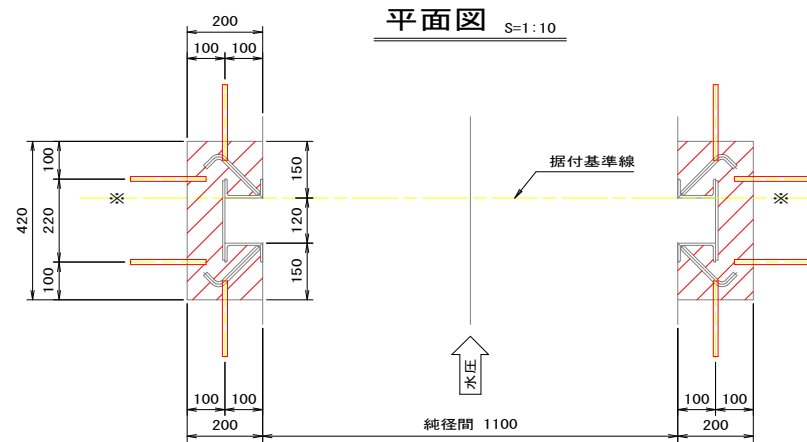


A - A

S=1:10

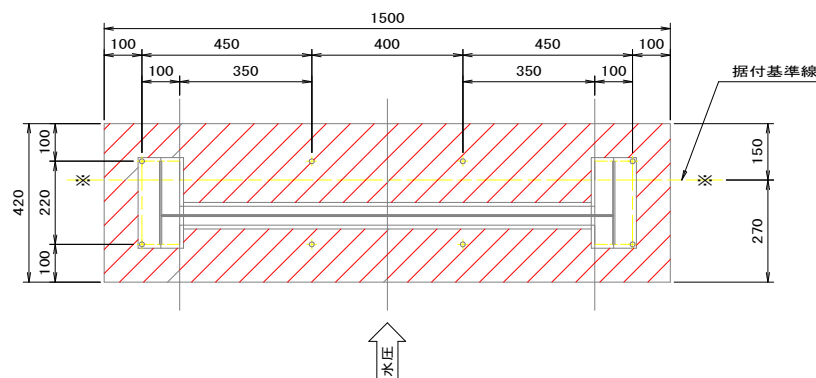


側面図

S=1:10

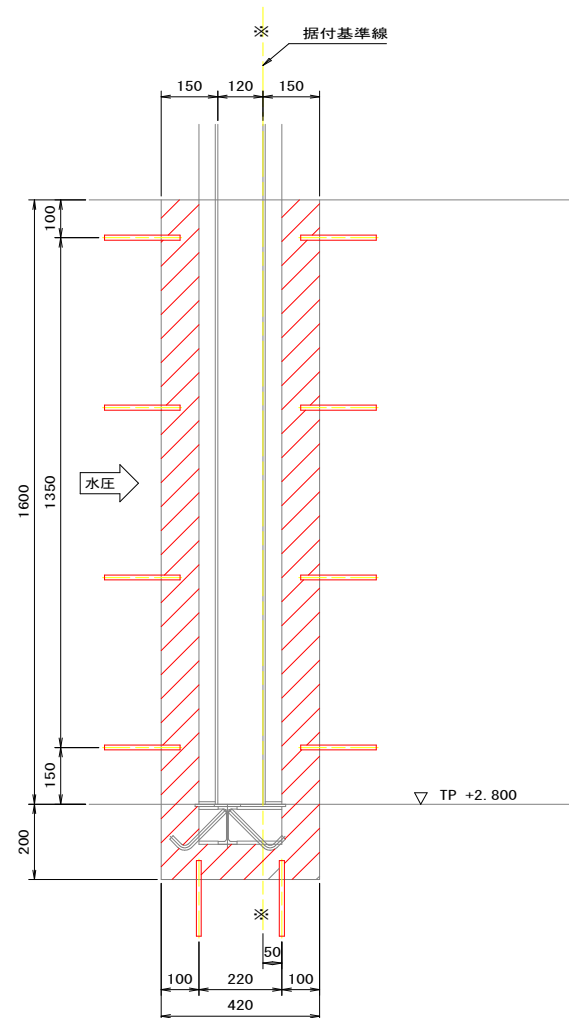

サシ筋詳細図

S=1:5

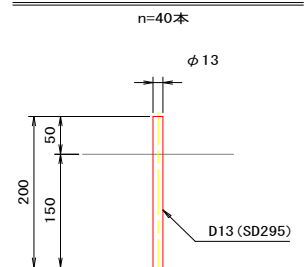


φ 13


D13 (SD295)

工 事 名	R 7 徳耕 長寿命化 飯尾川堰 2 期 ゲート設備補修工事		
路線名等	飯尾川堰 2 期地区		
工事箇所	徳島市不動西町他		
図 面 名	1号引継水路ゲート ハツリ図		
縮 尺	1:10 , 1:5	図面番号	15 / 25
会 社 名			
事業者名	徳島県東部農林水産局<徳島>		


平面図 S=1:5

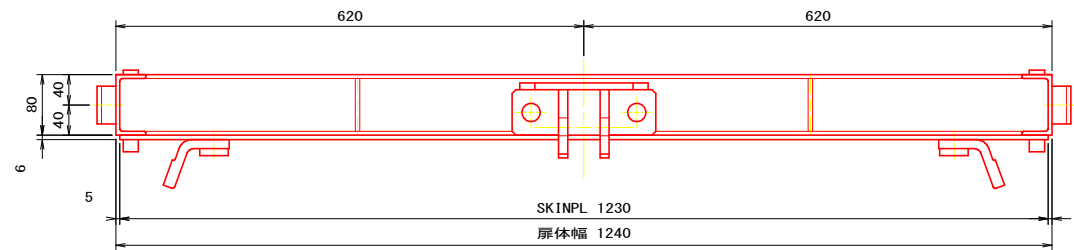


正・背面図 S=1:5

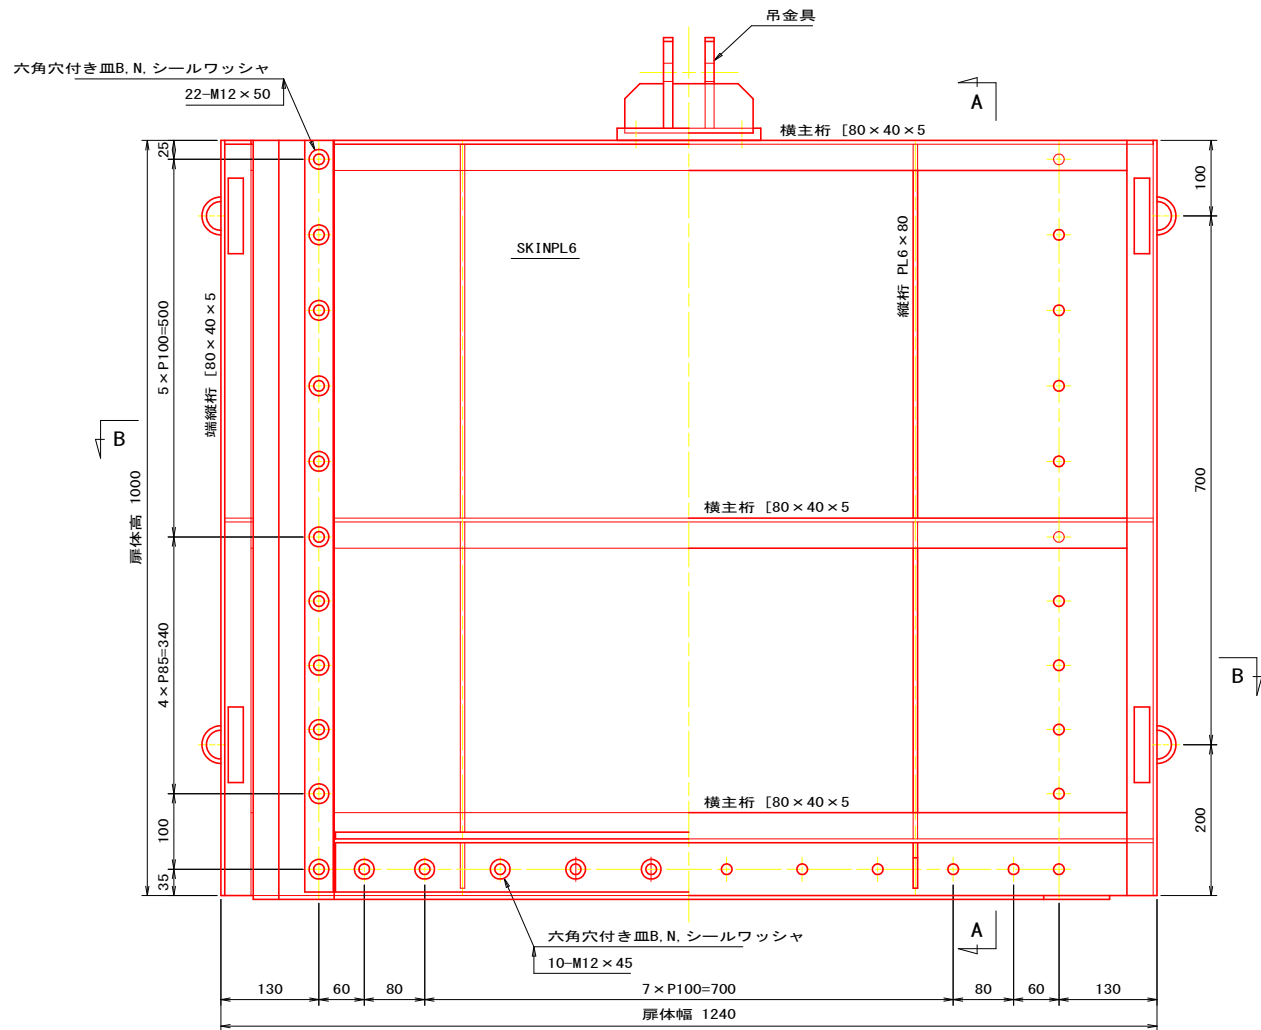


側面図 S=1:5

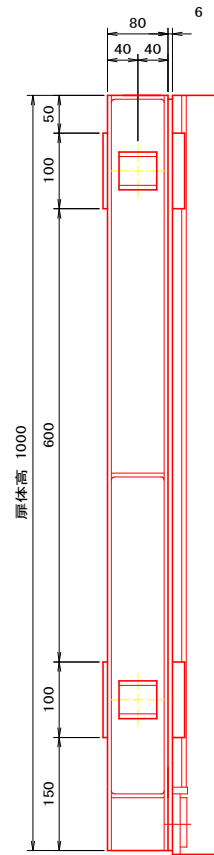


A - A S=1:5

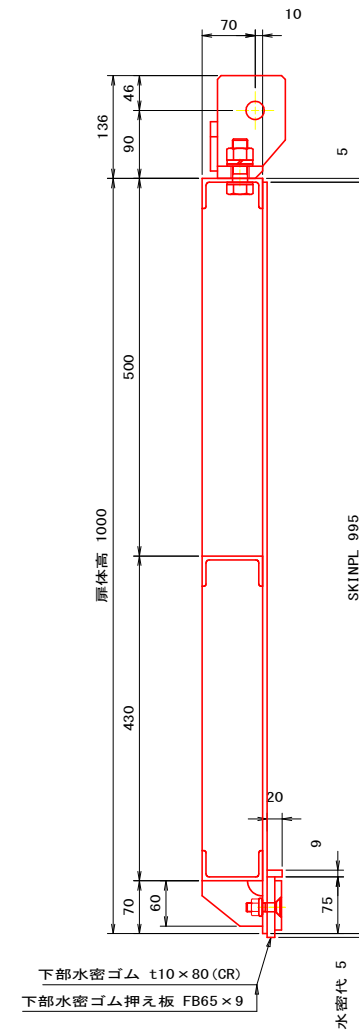

吊金具詳細 S=1:5

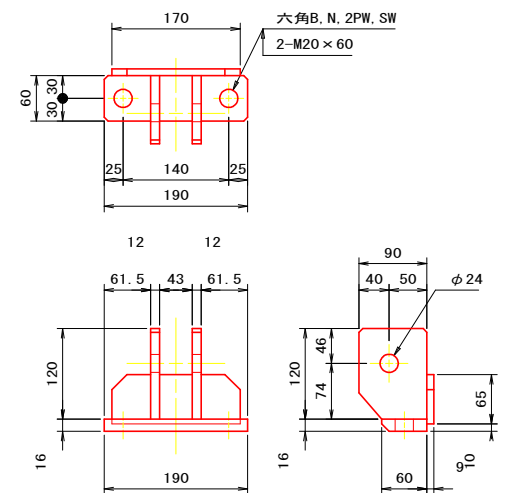


B - B S=1:5

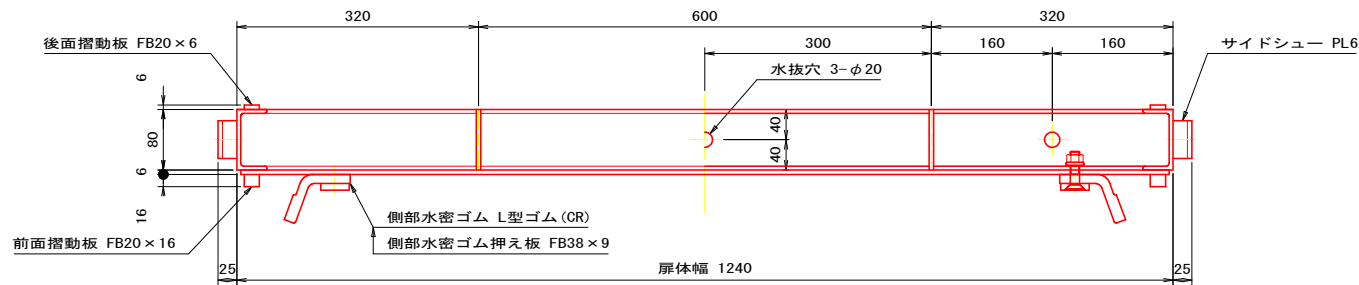


工事名	R7徳耕 長寿命化 飯尾川堰2期 ゲート設備補修工事		
路線名等	飯尾川堰2期地区		
工事箇所	徳島市不動西町他		
図面名	1号引継水路ゲート 扉体組立図		
縮尺	1:5	図面番号	16 / 25
会社名			
事業者名	徳島県東部農林水産局<徳島>		


A - A S=1:10

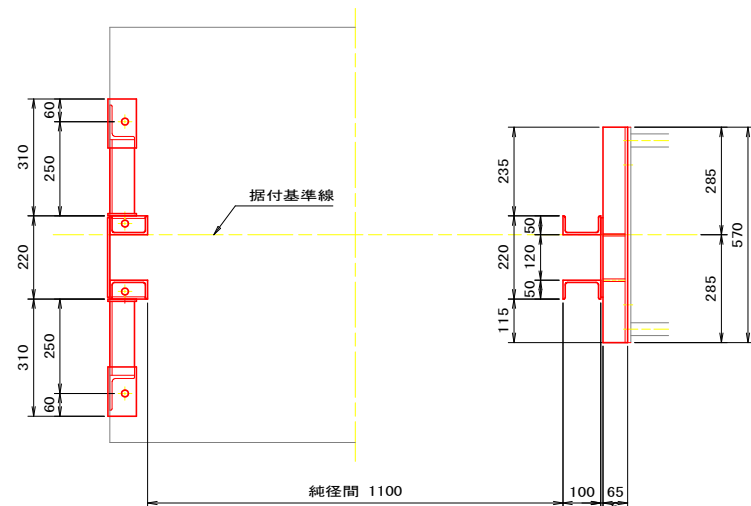


B - B S=1:10

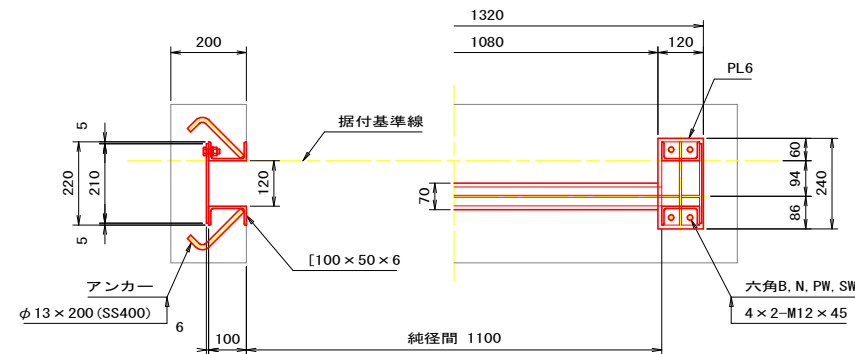


正面図 S=1:10

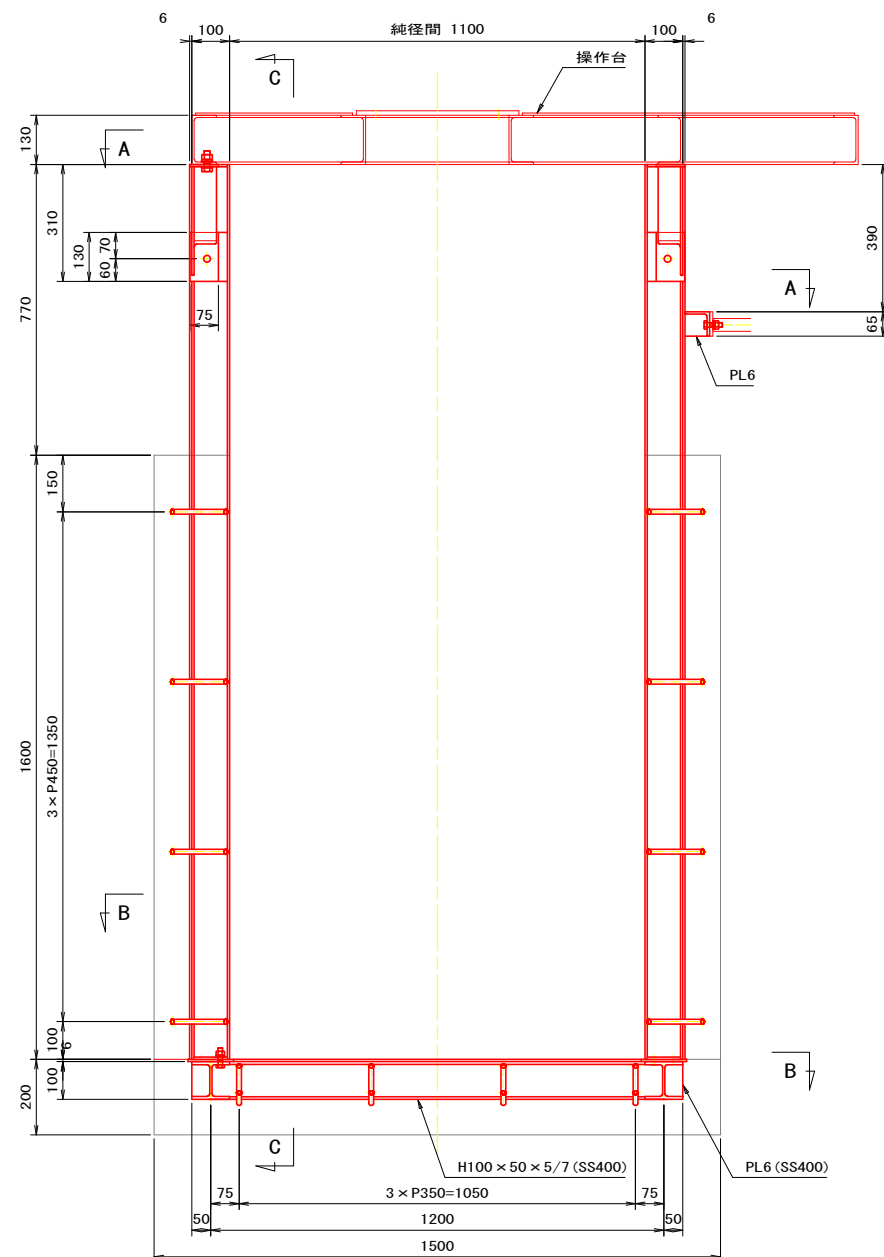

側面図 S=1:10



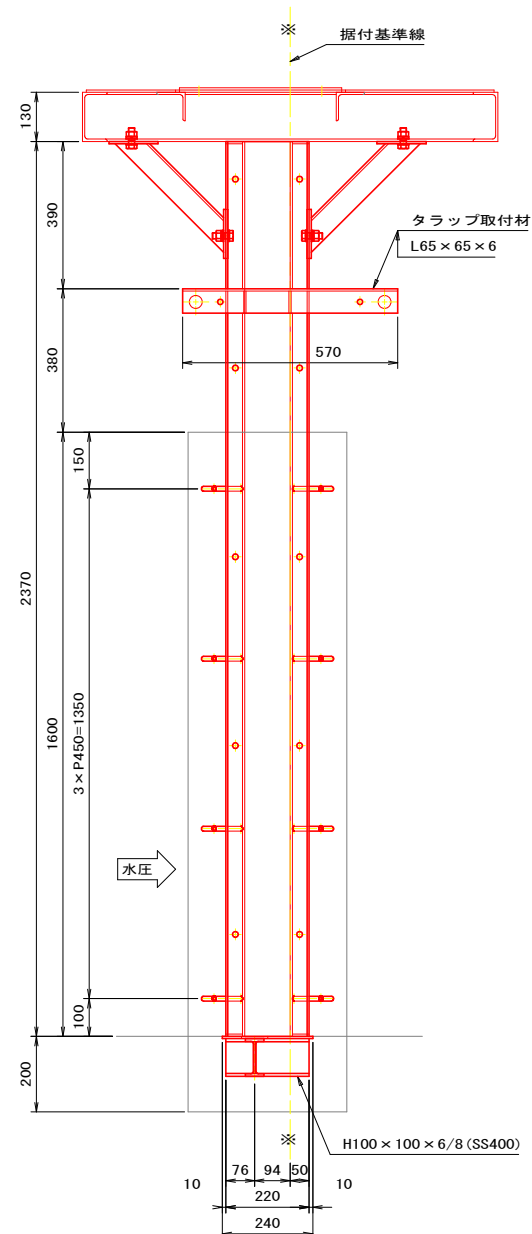


C - C S=1:10

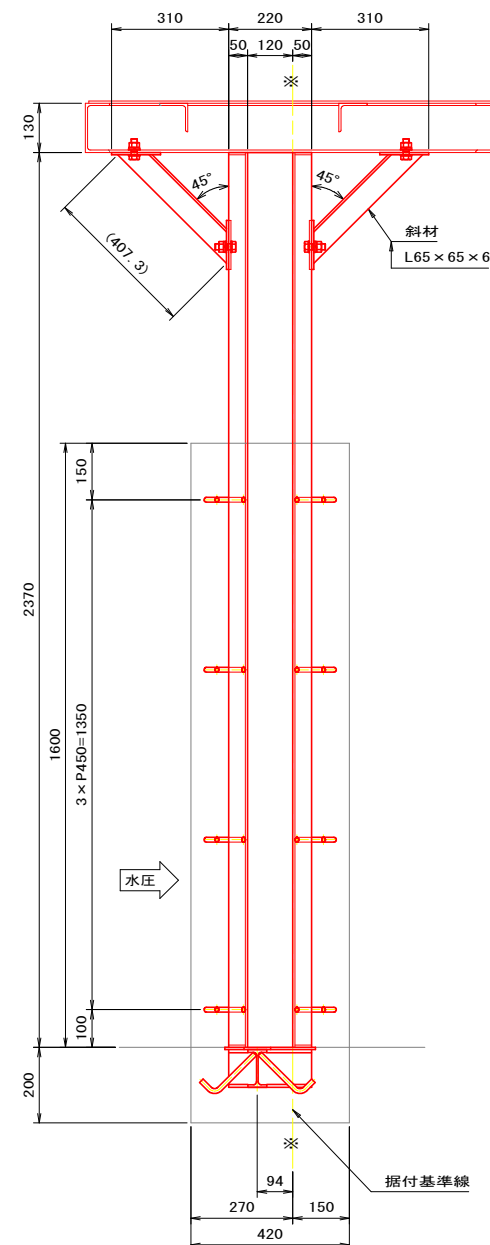


工事名	R7徳耕 長寿命化 飯尾川堰2期 ゲート設備補修工事		
路線名等	飯尾川堰2期地区		
工事箇所	徳島市不動西町他		
図面名	1号引継水路ゲート 戸当り組立図		
縮尺	1:10	図面番号	17 / 25
会社名			
事業者名	徳島県東部農林水産局<徳島>		

記) 1. 図中にて、指示なき材質はSUS304とする。

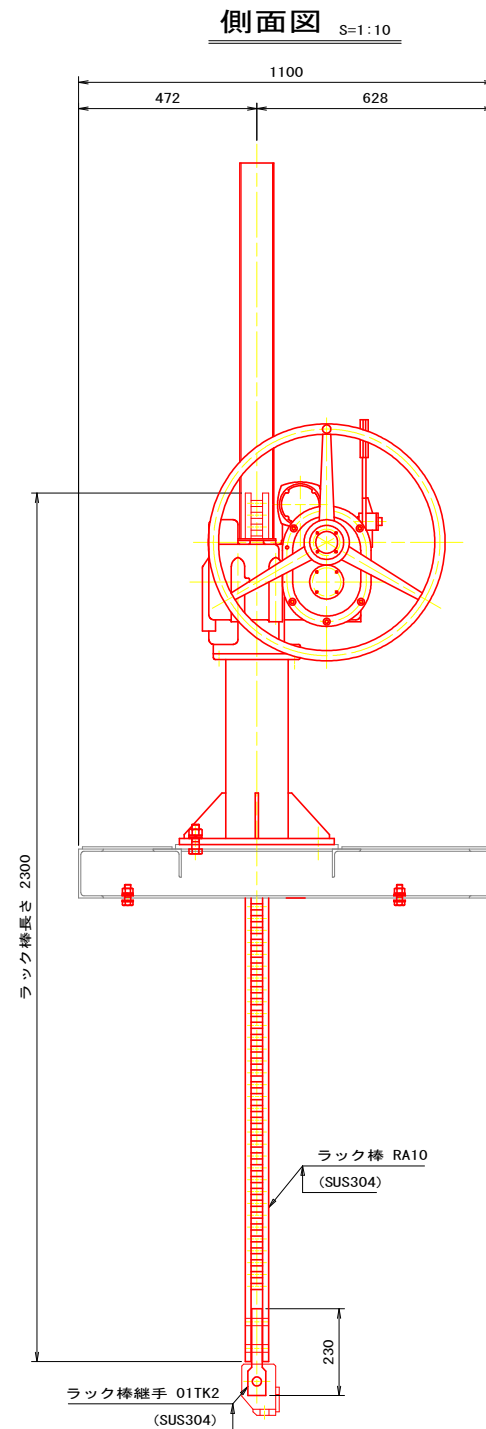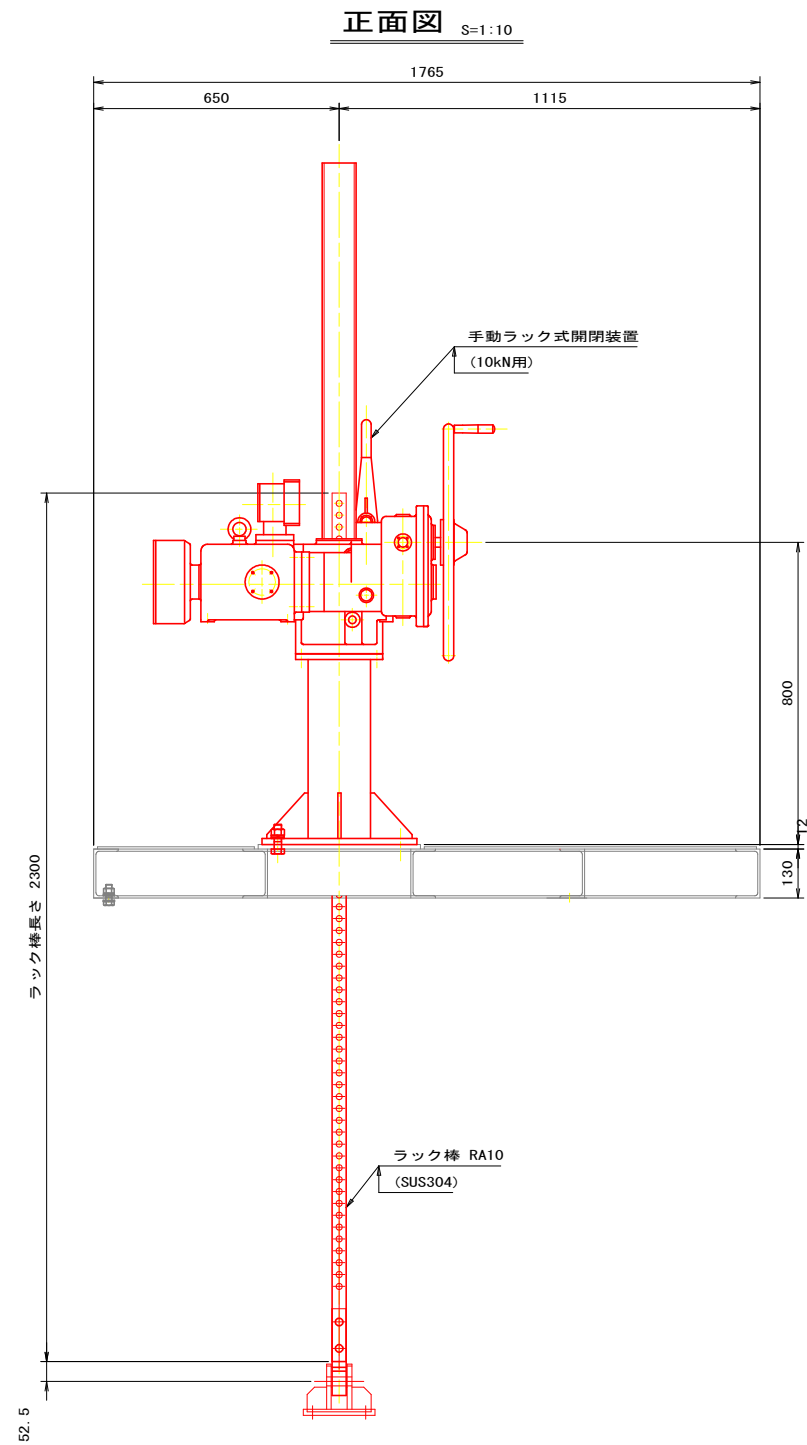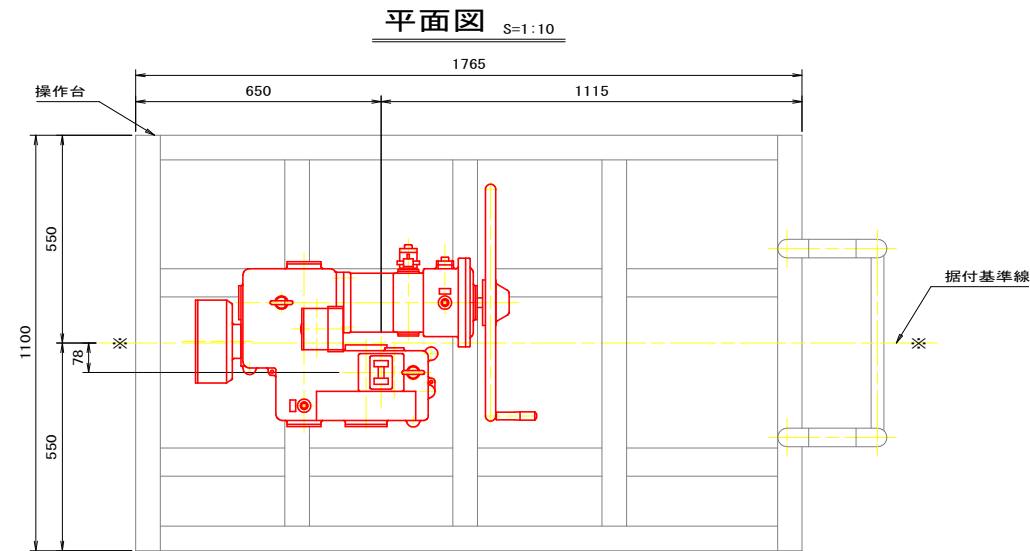


ラック棒継手部詳細 S=1:5

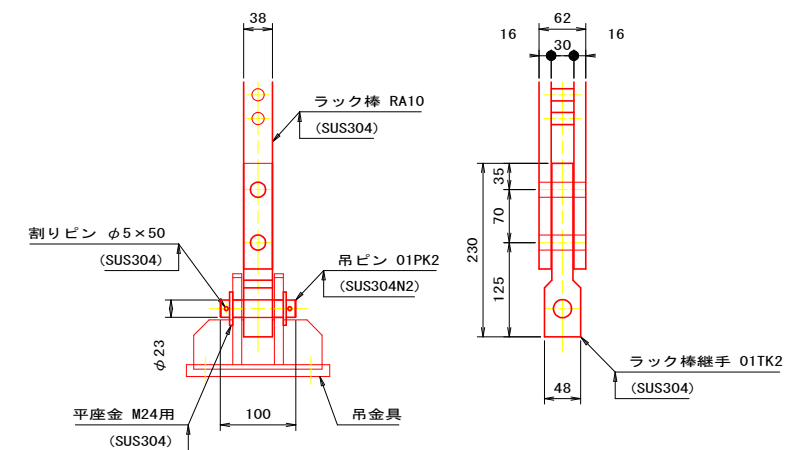


工事名	R 7 徳耕 長寿命化 飯尾川堰 2 期 ゲート設備補修工事		
路線名等	飯尾川堰 2 期地区		
工事箇所	徳島市不動西町他		
図面名	1号引継水路ゲート 開閉装置組立図		
縮尺	1:10 , 1:5	図面番号	18 / 25
会社名			
事業者名	徳島県東部農林水産局<徳島>		

記) 1. 図中にて、指示なき材質はSUS304とする。


平面図 S=1:10

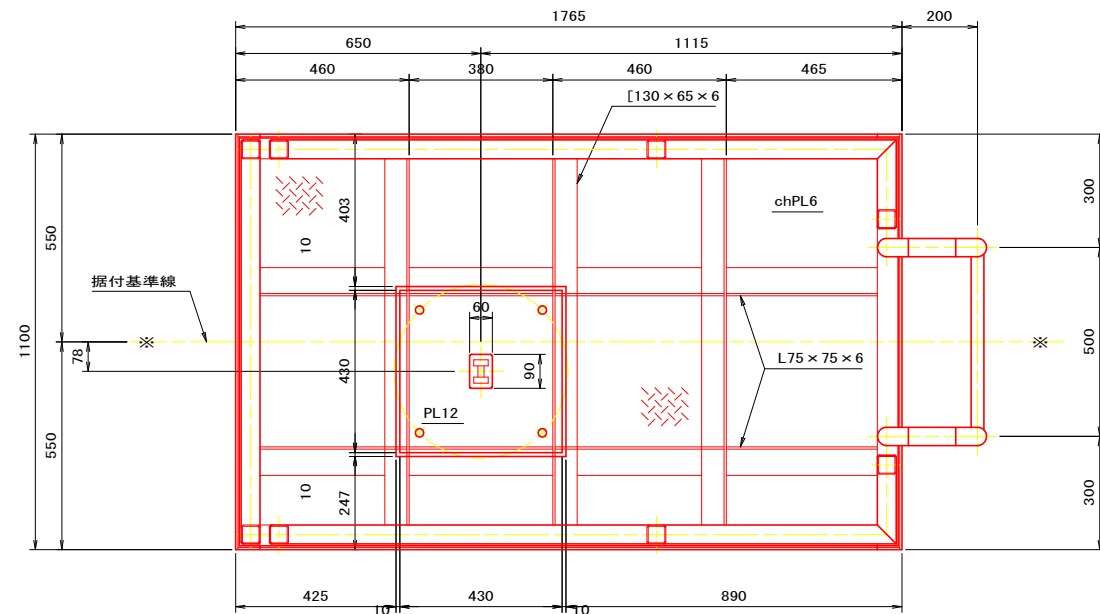


正面図 S=1:10

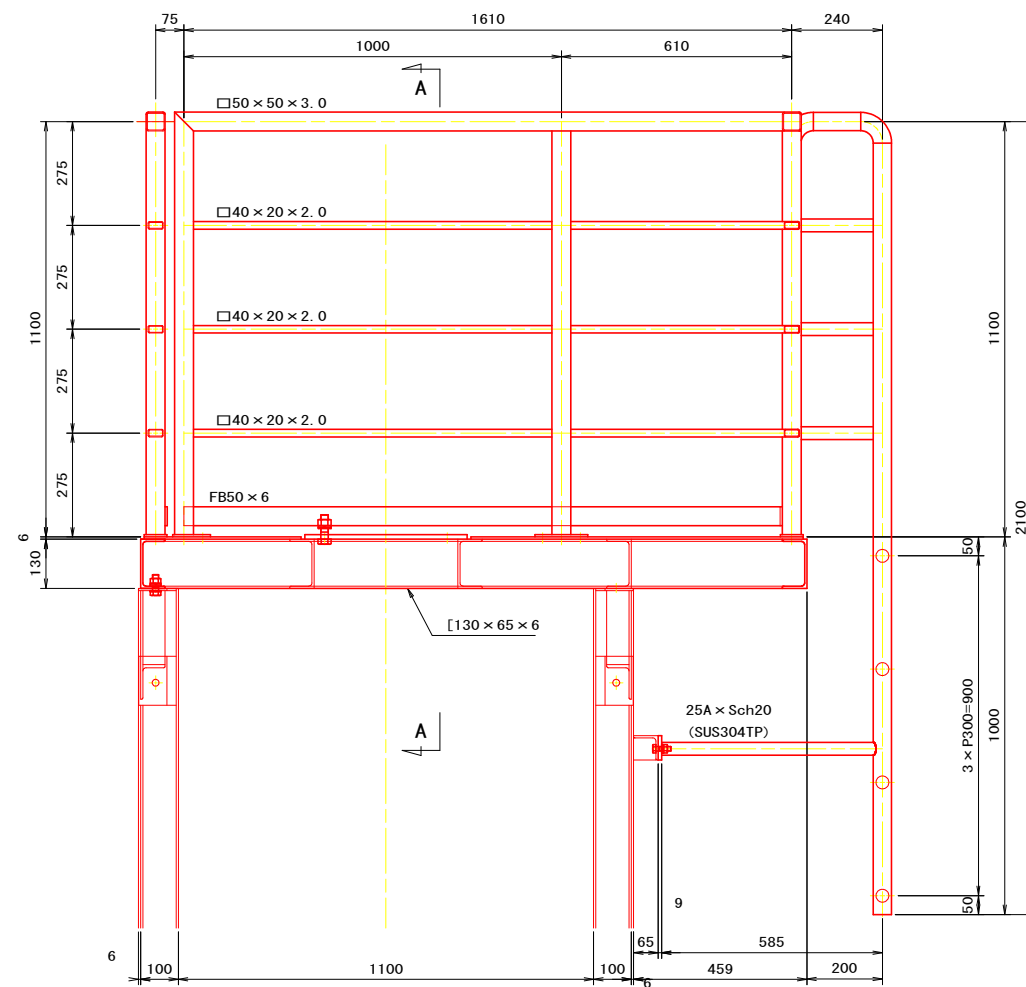

側面図 S=1:10



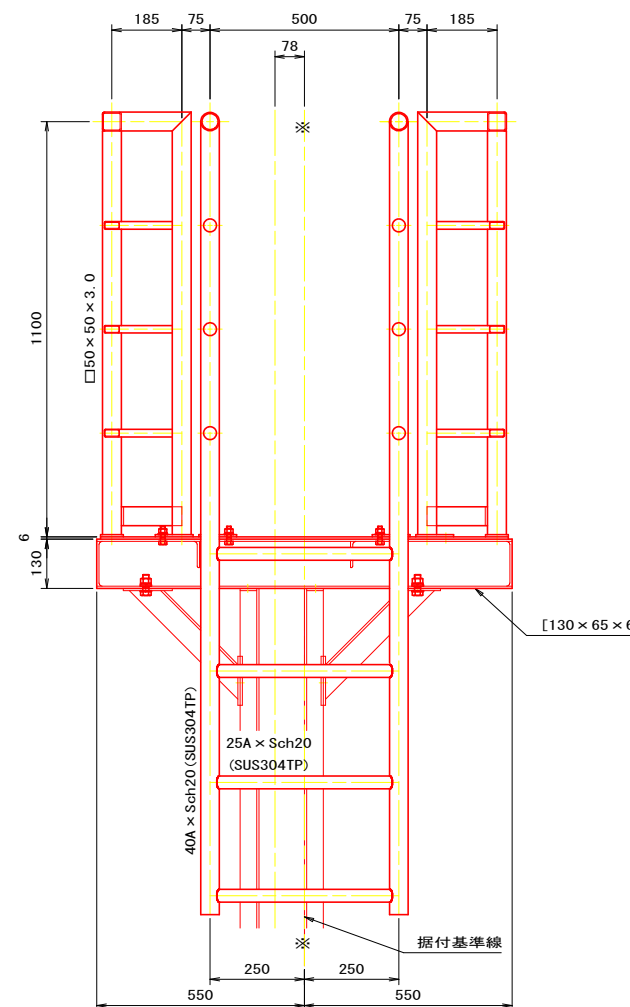


A - A S=1:10


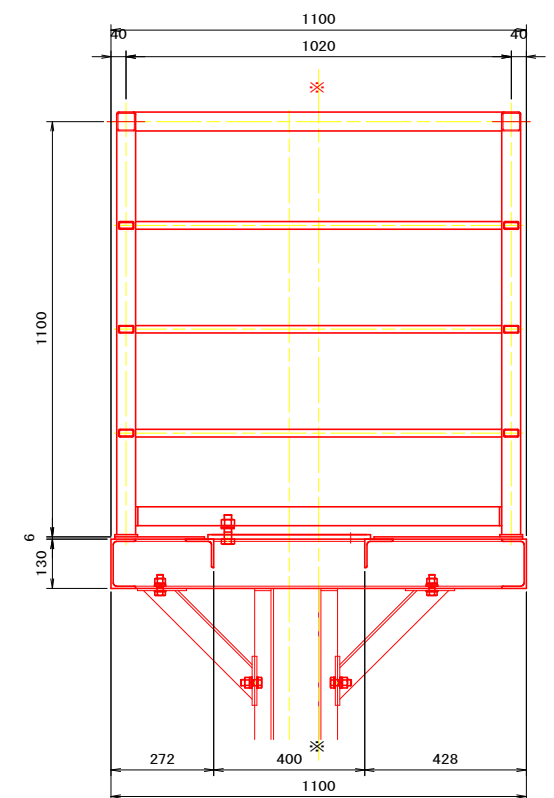


工事名	R 7 徳耕 長寿命化 飯尾川堰 2 期 ゲート設備補修工事		
路線名等	飯尾川堰 2 期地区		
工事箇所	徳島市不動西町他		
図面名	1号引継水路ゲート 操作台組立図		
縮尺	1 : 10	図面番号	19 / 25
会社名			
事業者名	徳島県東部農林水産局<徳島>		

記) 1. 図中にて、指示なき材質はSUS304とする。

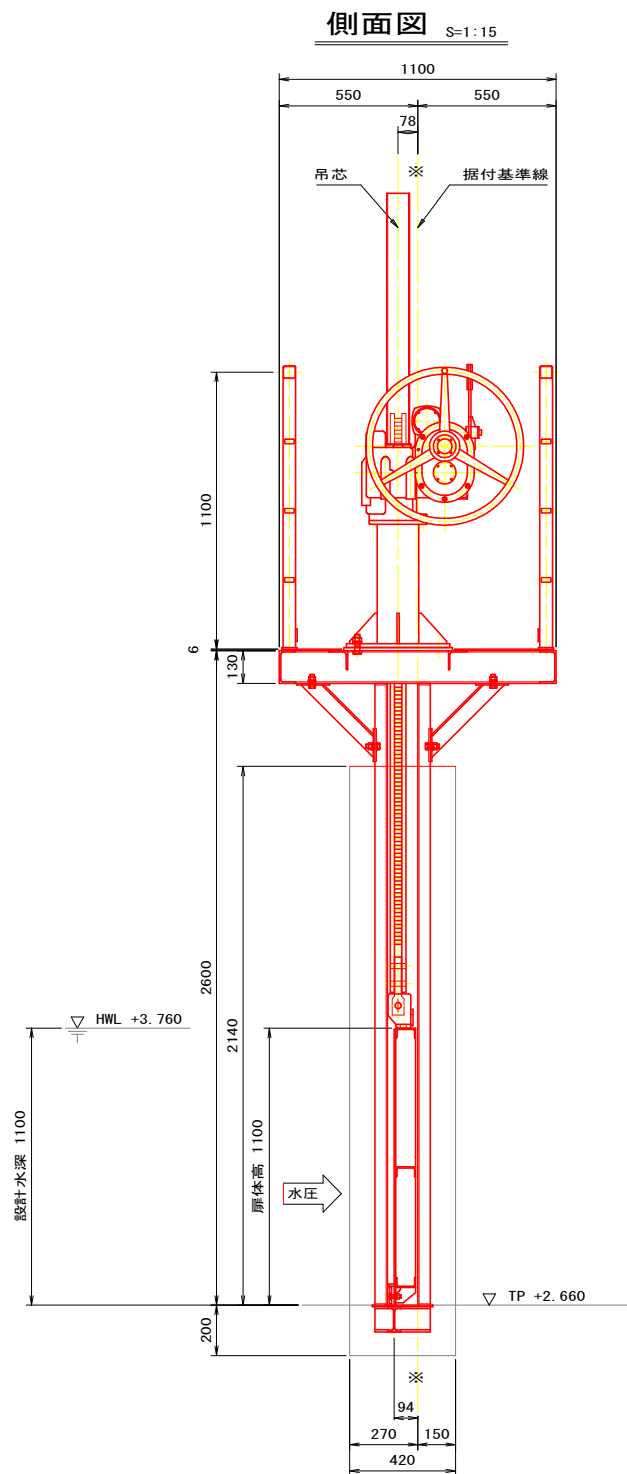
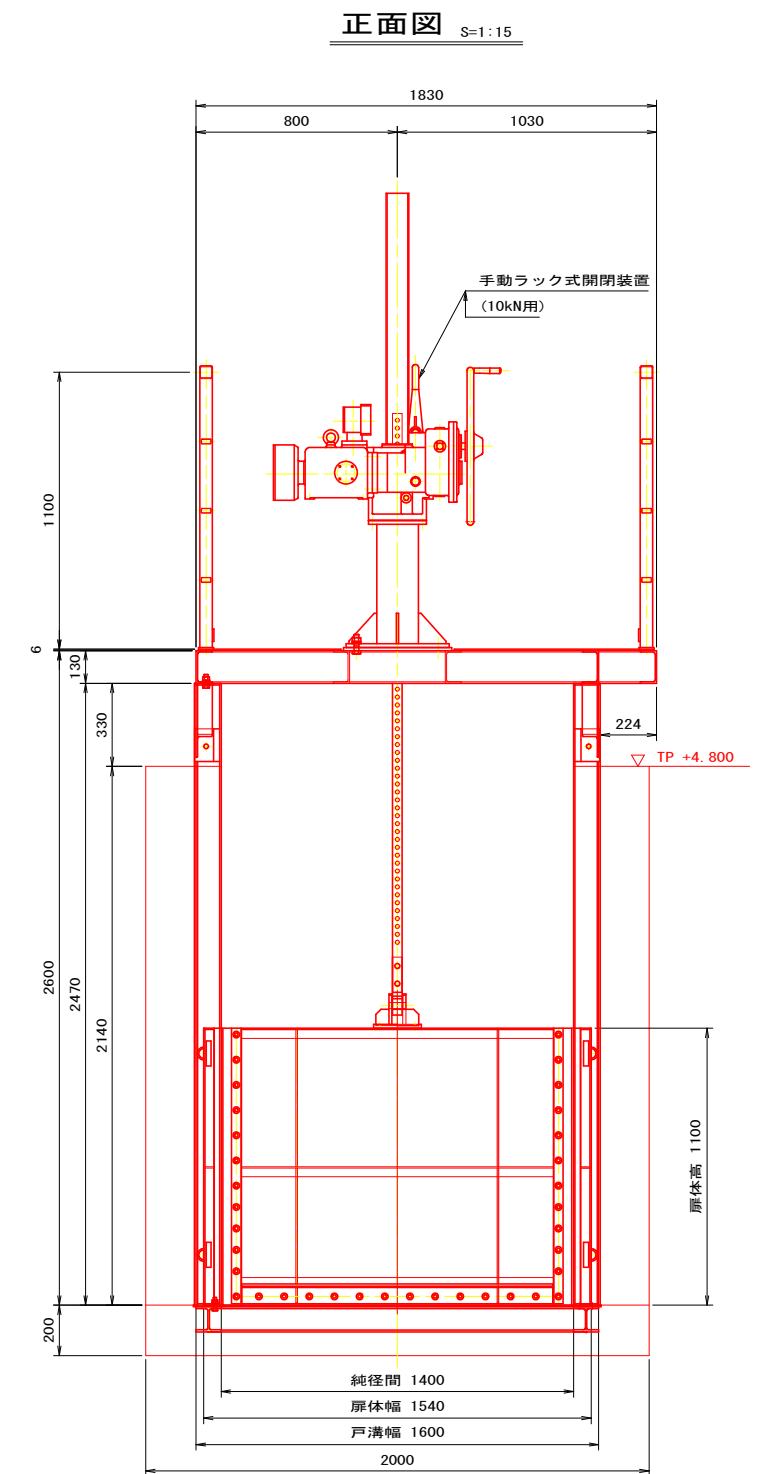
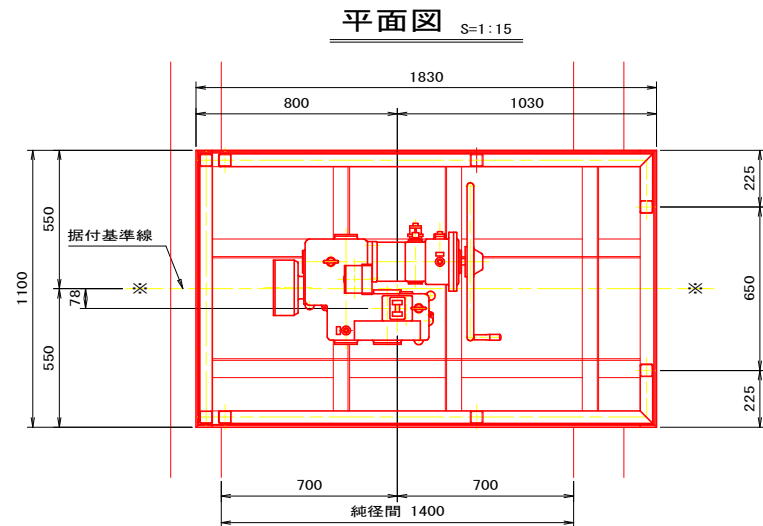


設計仕様			
型式	ステンレス製門柱型スライドゲート		
設置数	1 門		
純径間	1.400 m		
有効高	1.100 m		
設計水深	1.100 m		
操作水深	1.100 m		
水密方式	前面3方ゴム水密		
揚程	1.100 m		
開閉方式	手動ラック式		
部材材質	扉体	SUS304	
	戸当り	露出部	SUS304
		埋設部	SS400
設計基準	鋼構造物計画設計技術指針 (水門扉編)		

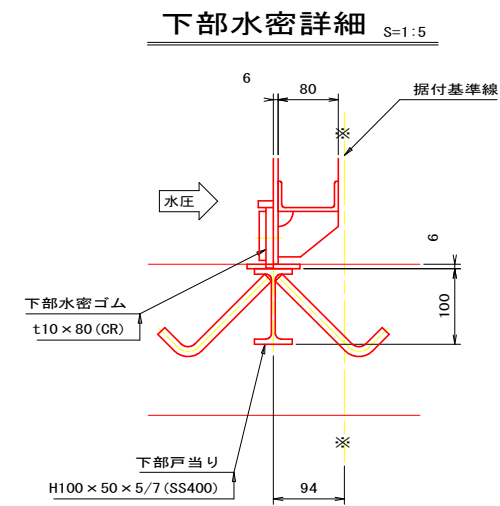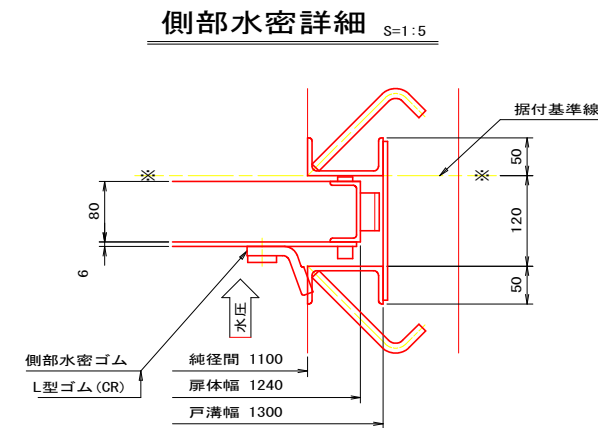


工事名	R7徳耕 長寿命化 飯尾川堰2期ゲート設備補修工事		
路線名等	飯尾川堰2期地区		
工事箇所	徳島市不動西町他		
図面名	2号引継水路ゲート 一般配置図		
縮尺	1:15, 1:5	図面番号	20 / 25
会社名			
事業者名	徳島県東部農林水産局<徳島>		


記) 1.  はコンクリートハツリ部分を示す。

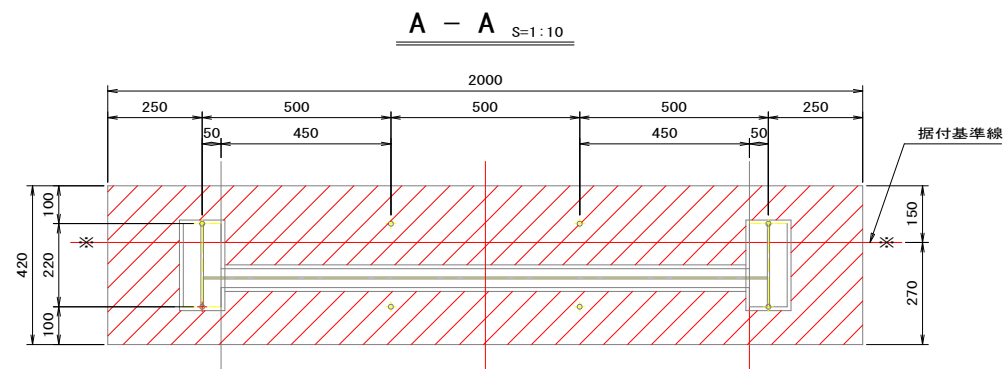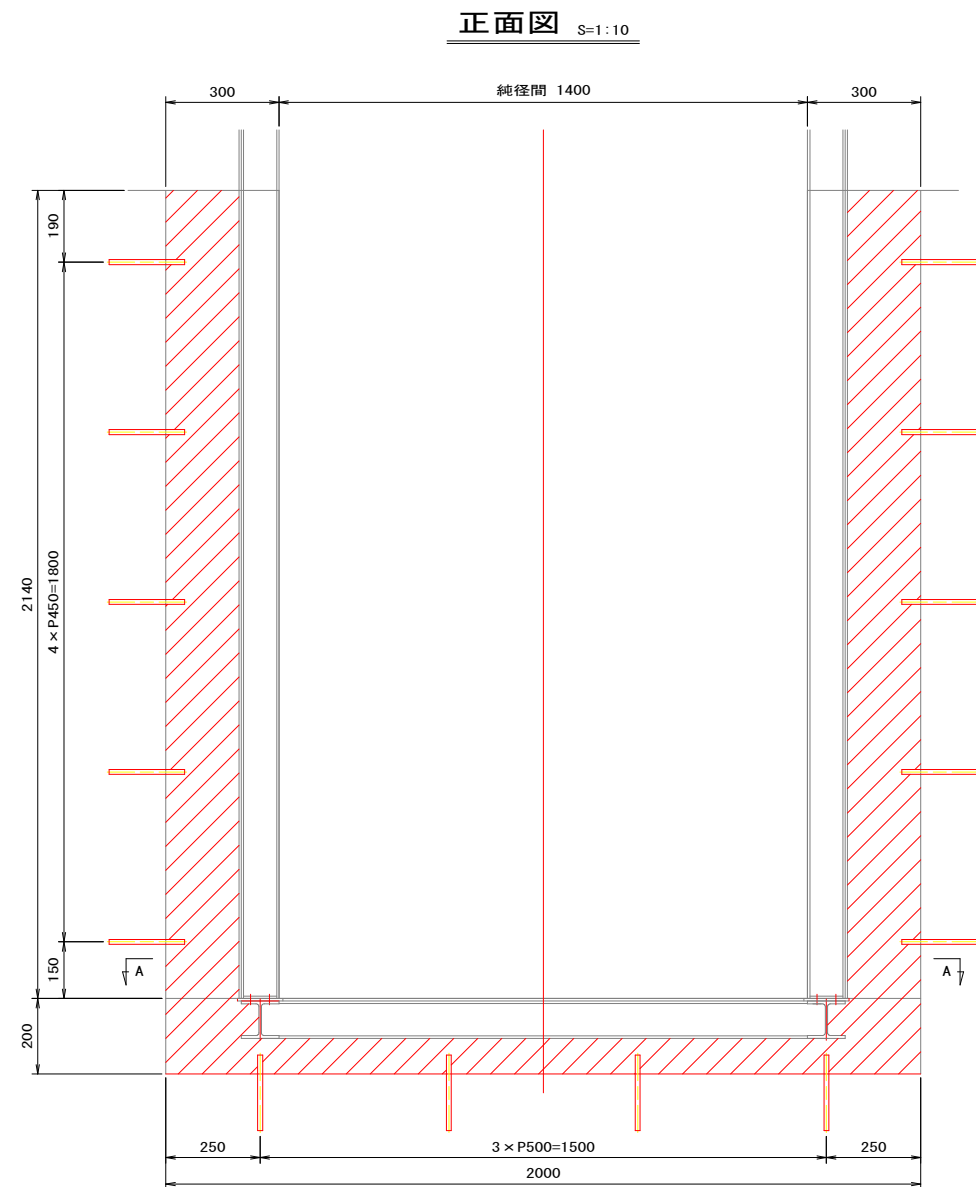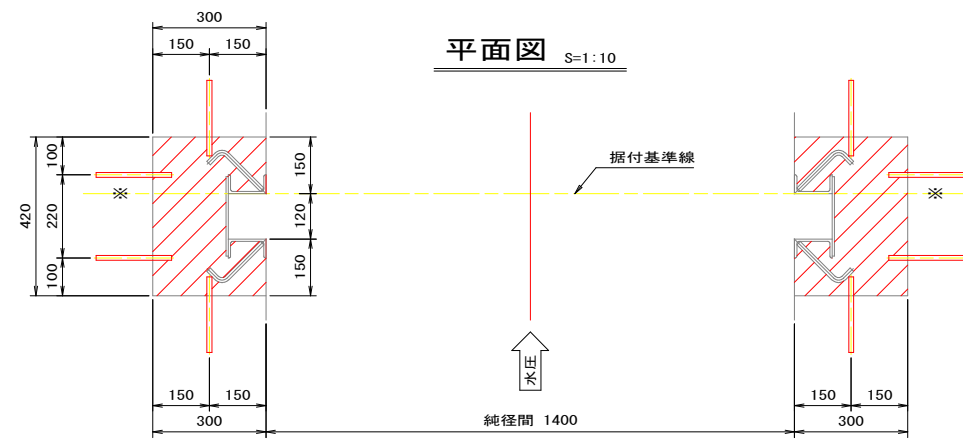

側面図 S=1:10

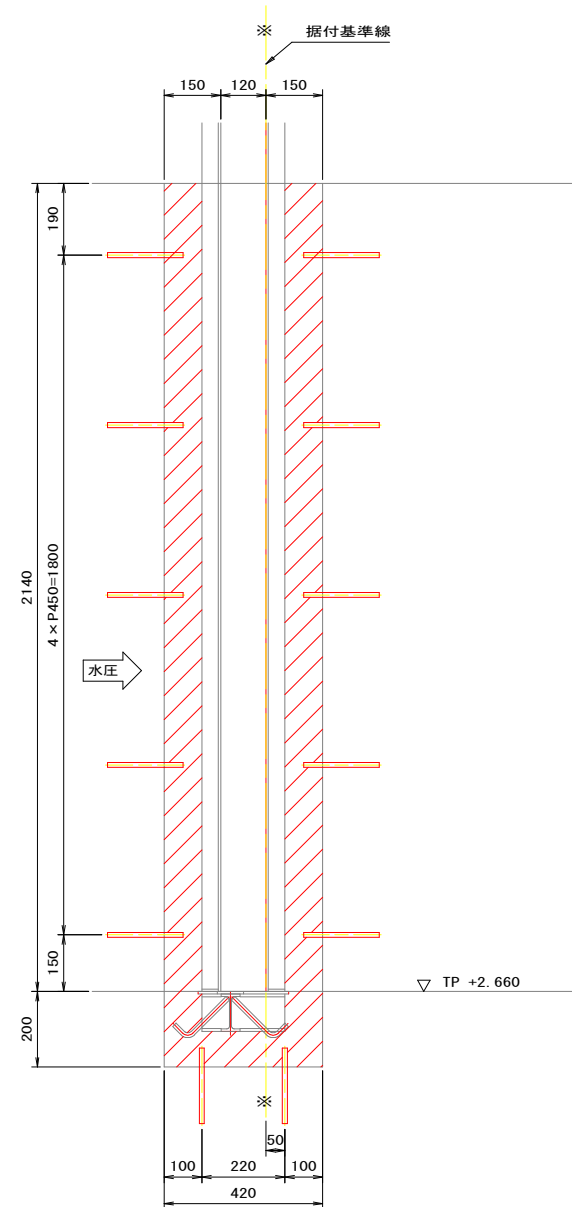


サシ筋詳細図 S=1:5

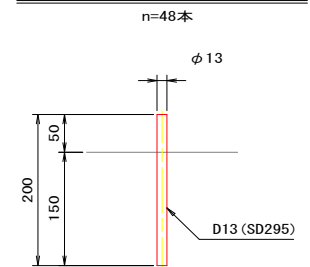


工 事 名	R 7 徳耕 長寿命化 飯尾川堰 2 期 ゲート設備補修工事		
路線名等	飯尾川堰 2 期地区		
工事箇所	徳島市不動西町他		
図 面 名	2号引継水路ゲート ハツリ図		
縮 尺	1:10 , 1:5	図面番号	21 / 25
会 社 名			
事業者名	徳島県東部農林水産局＜徳島＞		


平面図 S=1:5

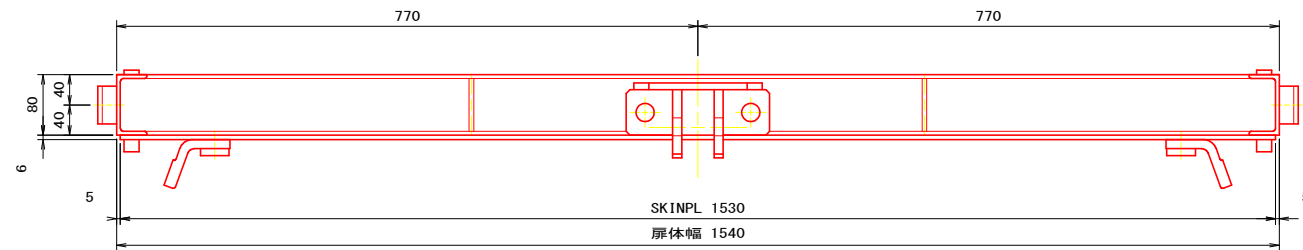


正・背面図 S=1:5

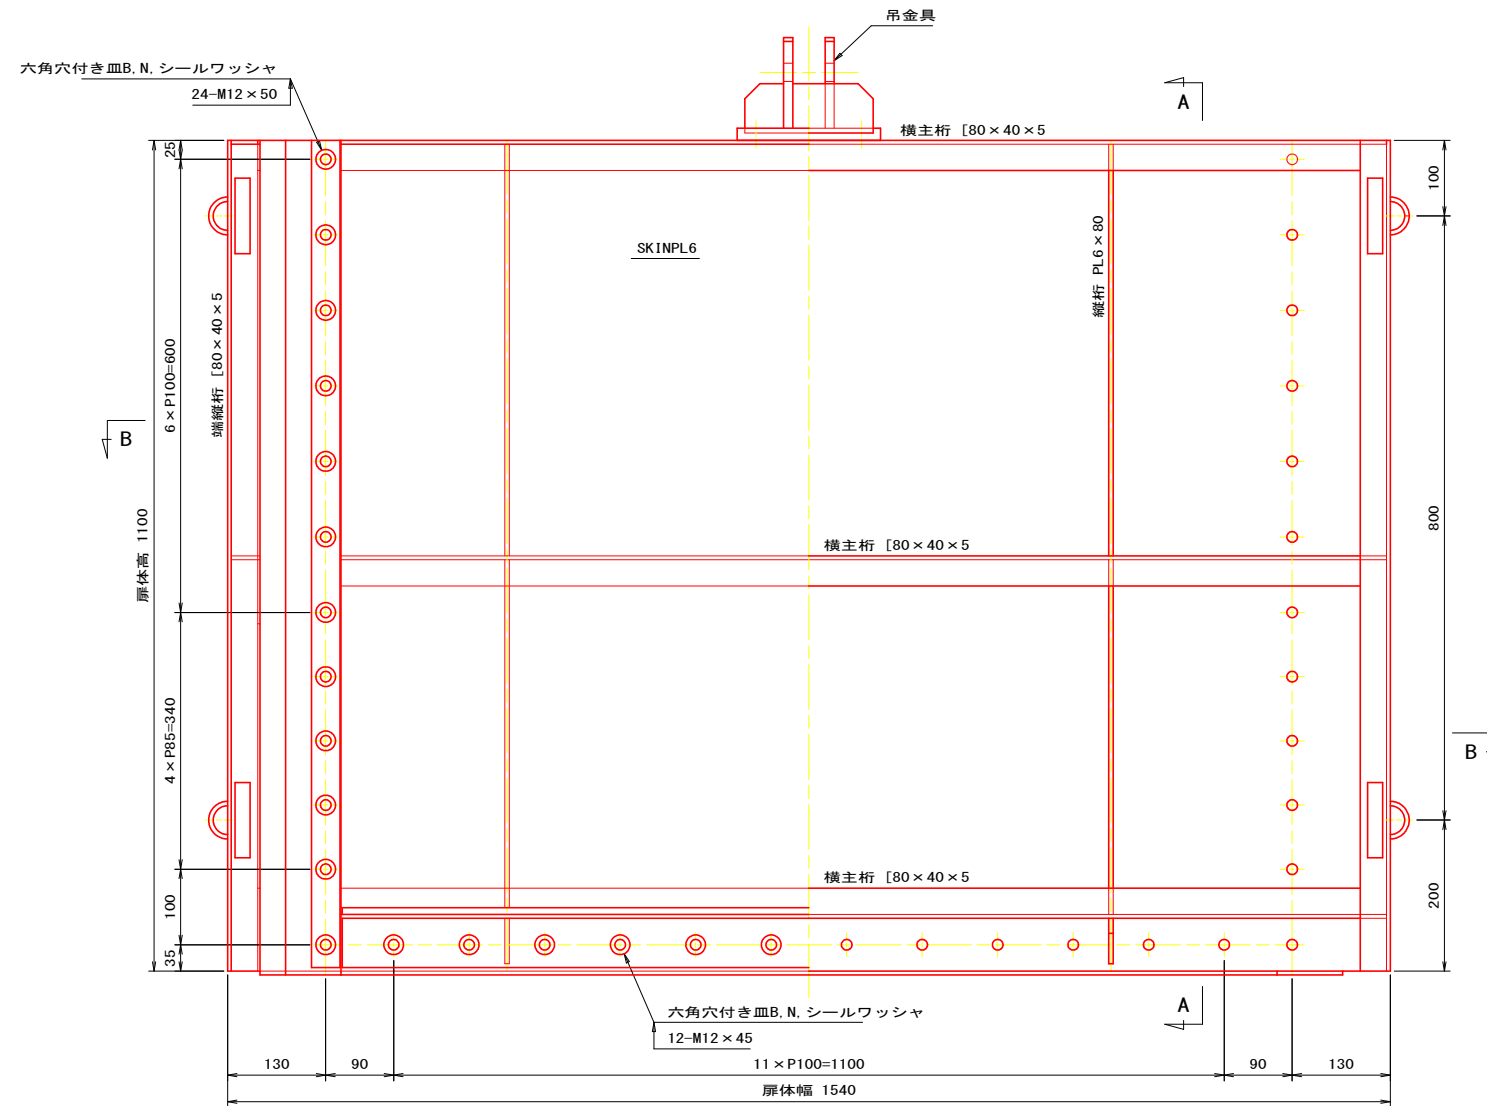


B - B S=1:5

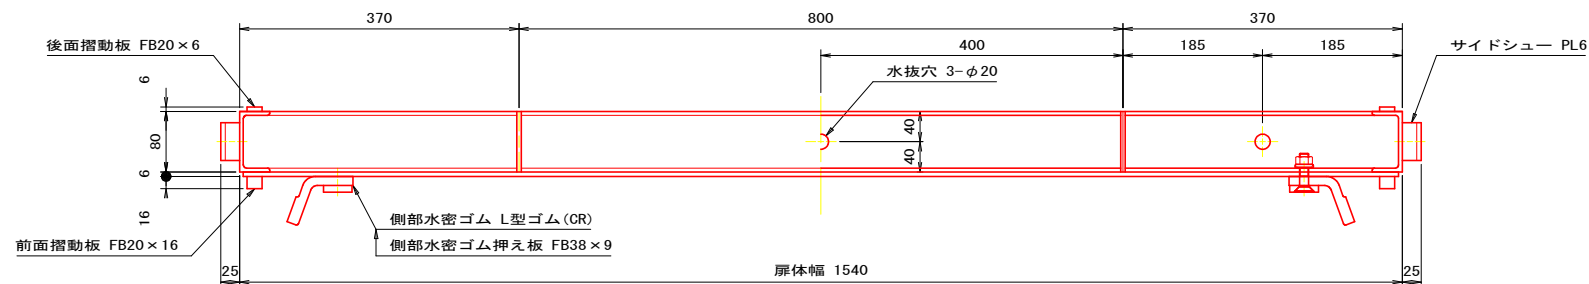


側面図 S=1:5

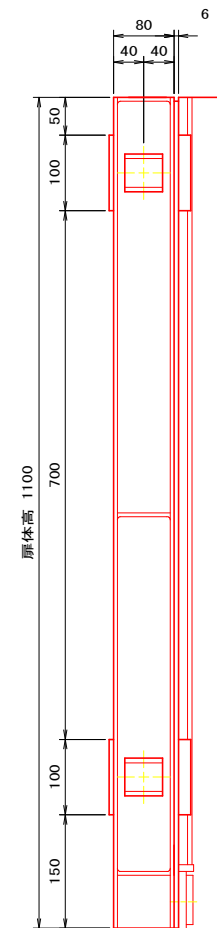

A - A S=1:5

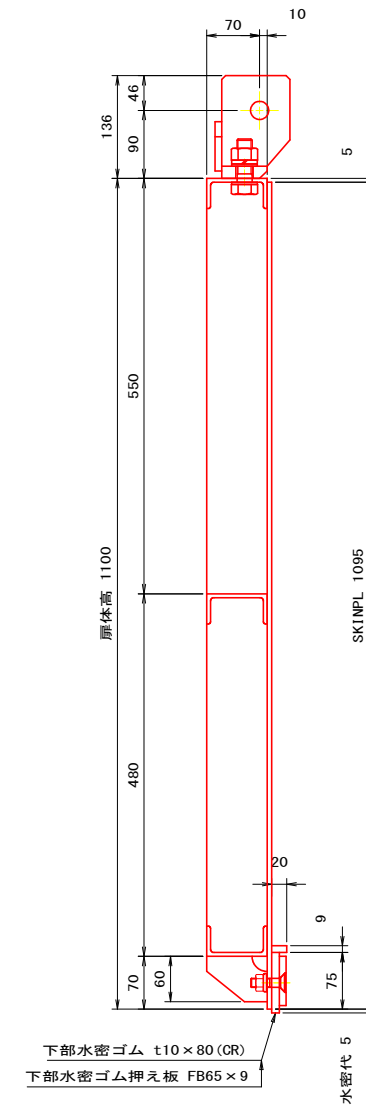


吊金具詳細 S=1:5

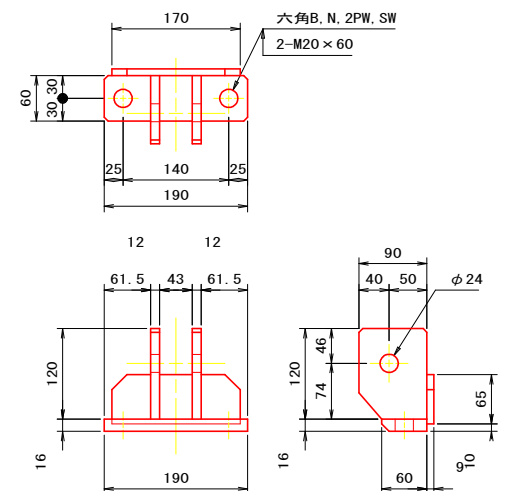


工事名	R 7 徳耕 長寿命化 飯尾川堰 2 期 ゲート設備補修工事		
路線名等	飯尾川堰 2 期地区		
工事箇所	徳島市不動西町他		
図面名	2号引継水路ゲート 扉体組立図		
縮尺	1 : 5	図面番号	22 / 25
会社名			
事業者名	徳島県東部農林水産局<徳島>		


A - A S=1:10

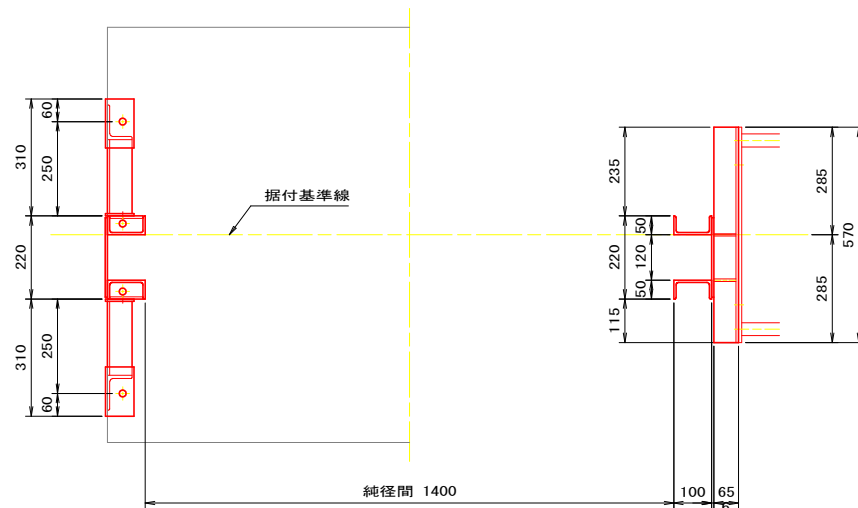


B - B S=1:10

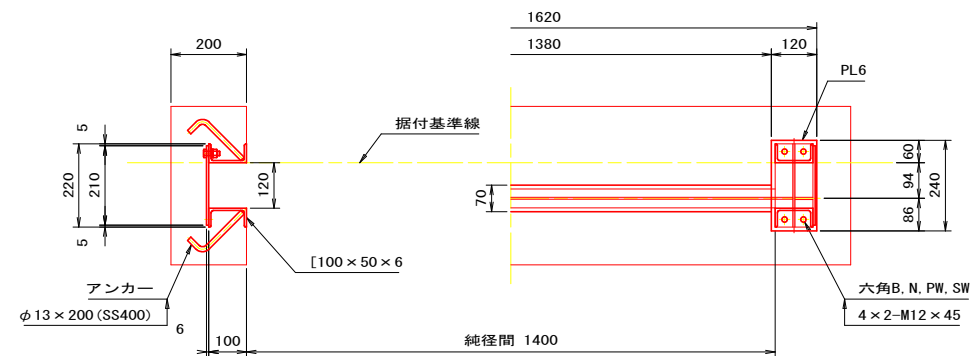


正面図 S=1:10

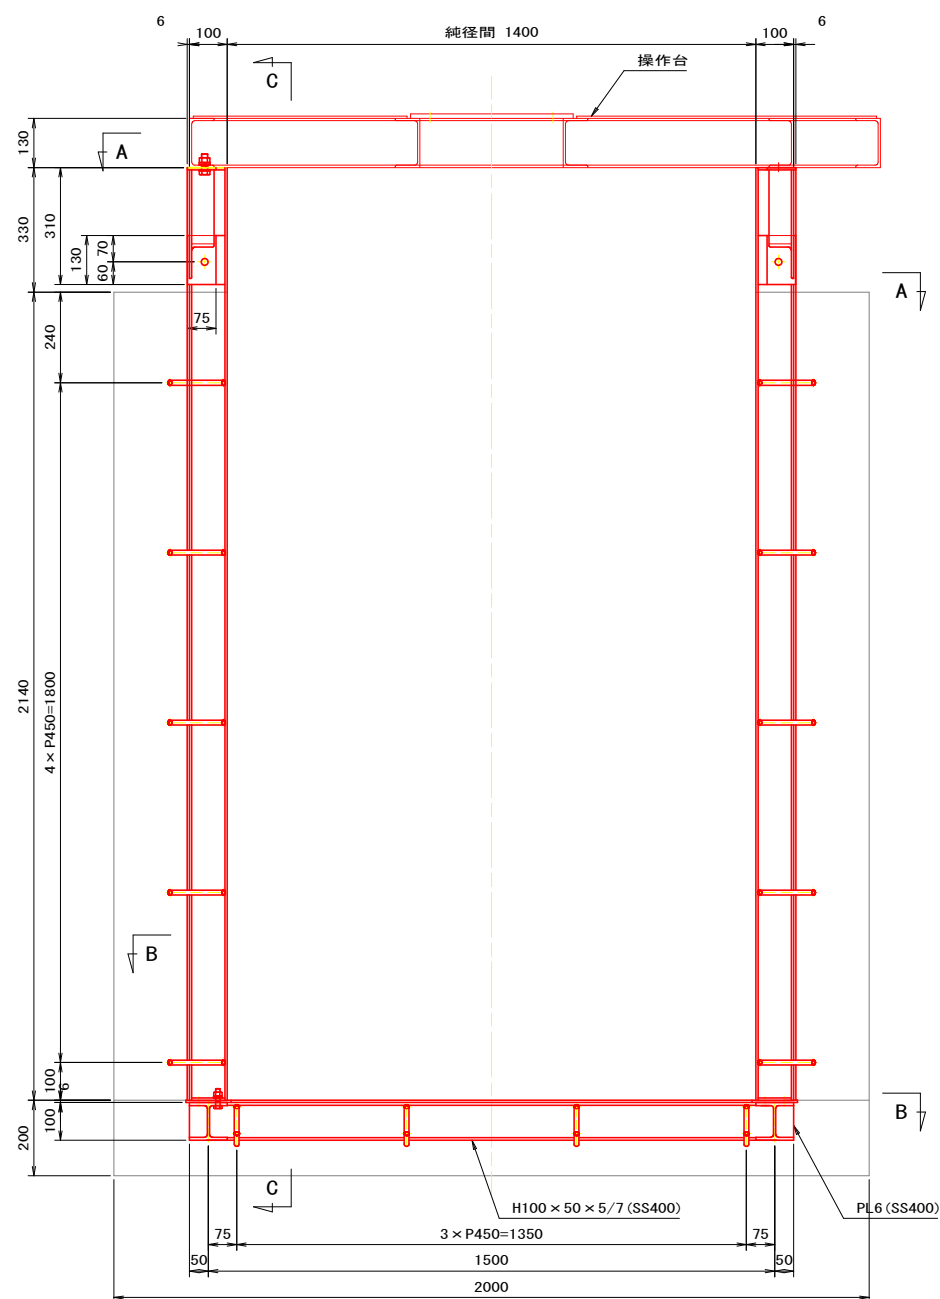

側面図 S=1:10

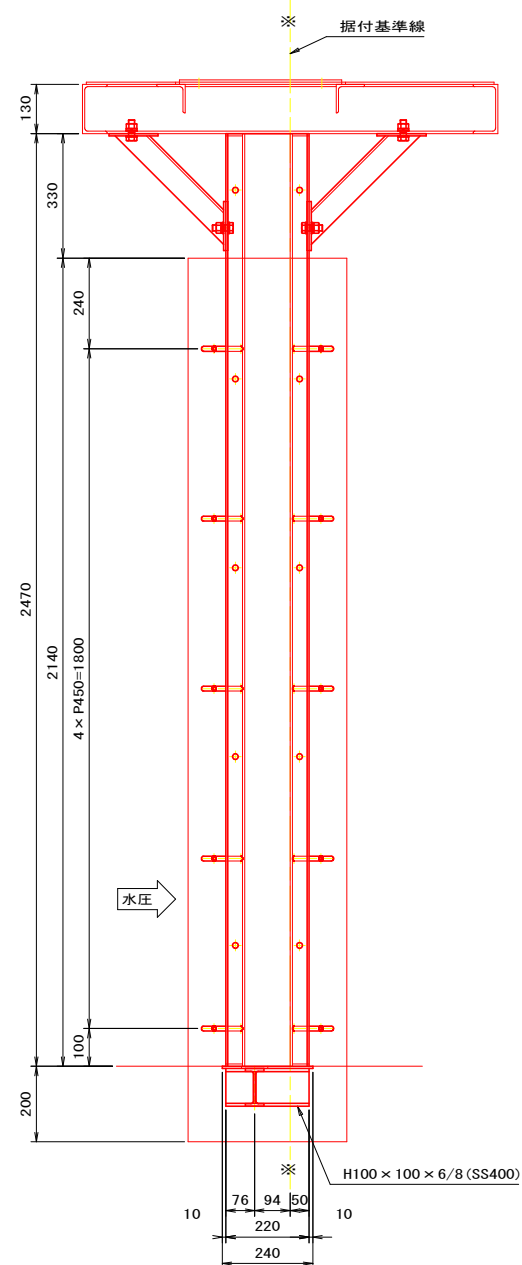


C - C S=1:10

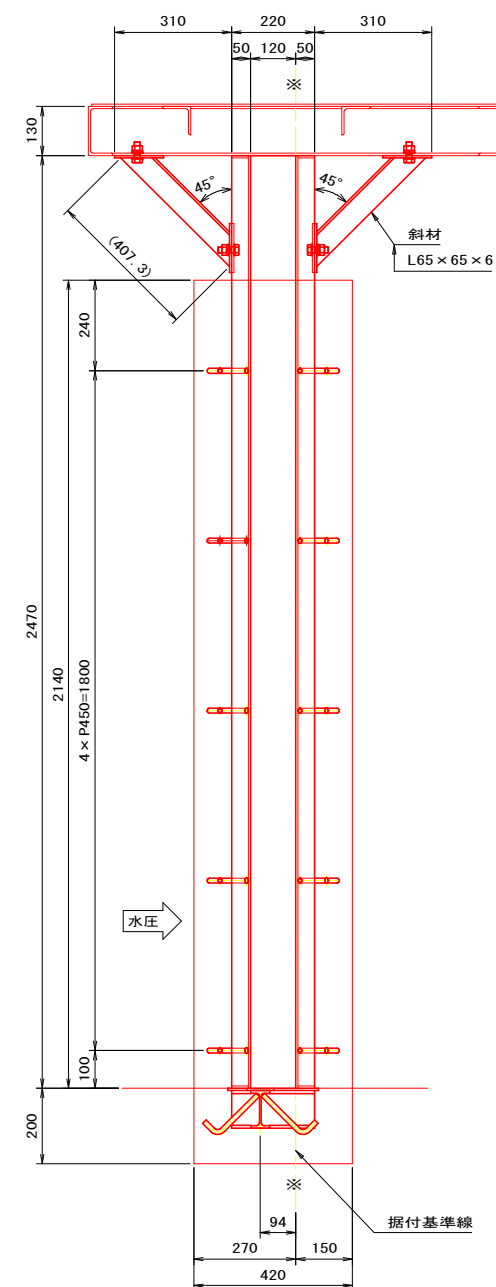


工事名	R7徳耕 長寿命化 飯尾川堰2期 ゲート設備補修工事		
路線名等	飯尾川堰2期地区		
工事箇所	徳島市不動西町他		
図面名	2号引継水路ゲート 戸当り組立図		
縮尺	1:10	図面番号	23 / 25
会社名			
事業者名	徳島県東部農林水産局<徳島>		


平面图 S=1:10

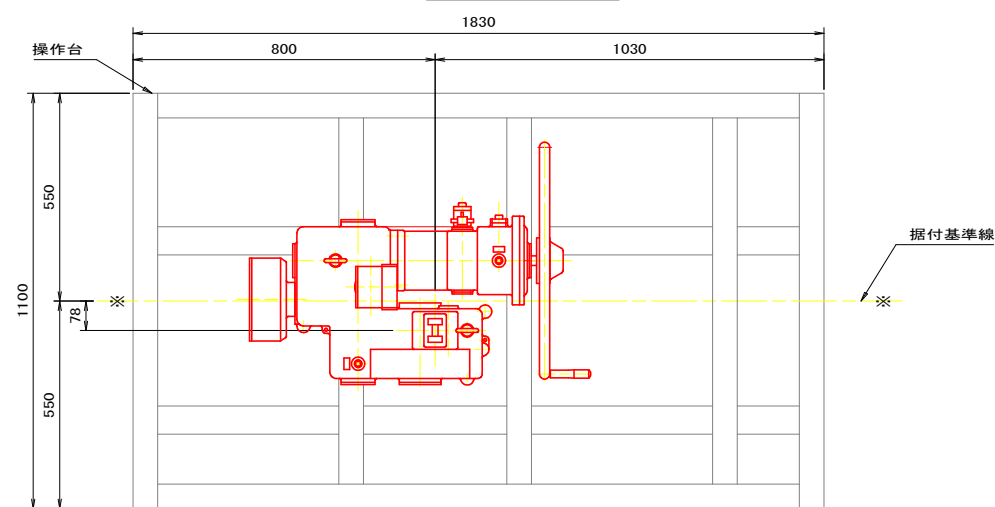


正面図 S=1:10

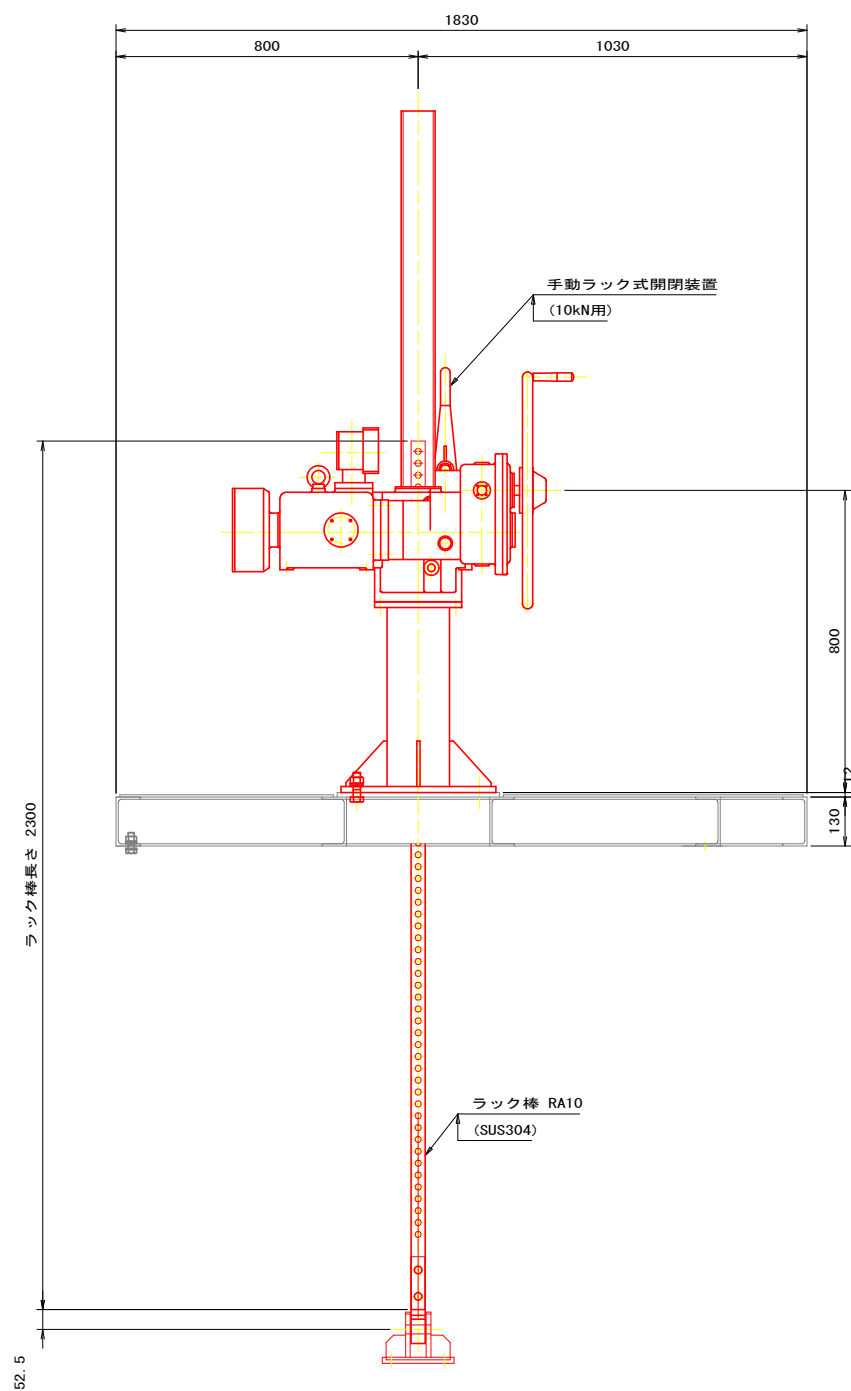

側面図 S=1:10

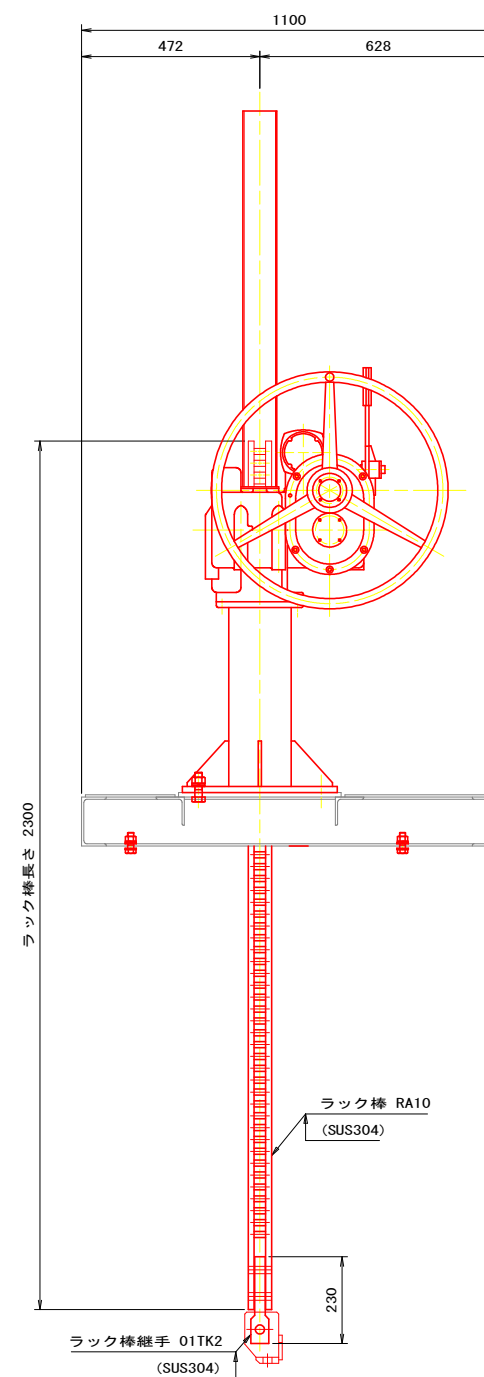


ラック棒継手部詳細 S=1:5

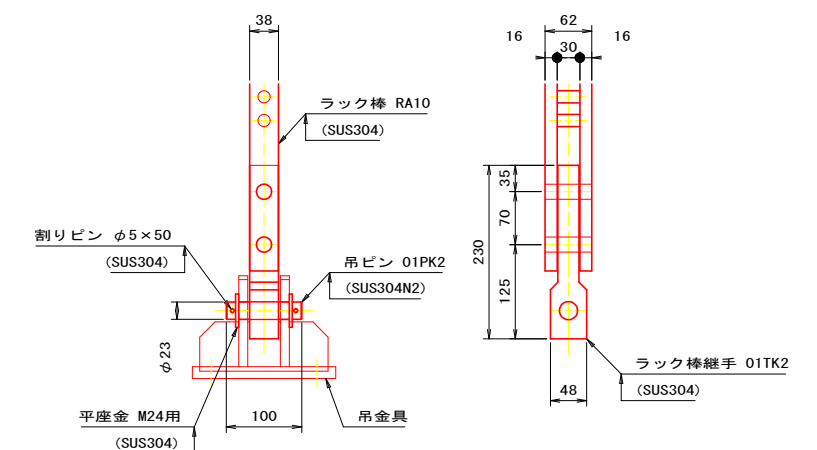


工 事 名	R7 徳耕 長寿命化 飯尾川堰 2 期 ゲート設備補修工事		
路線名等	飯尾川堰 2 期地区		
工事箇所	徳島市不動西町他		
図 面 名	2号引継水路ゲート 開閉装置組立図		
縮 尺	1:10 , 1:5	図面番号	24 / 25
会 社 名			
事業者名	徳島県東部農林水産局<徳島>		


平面図 S=1:10

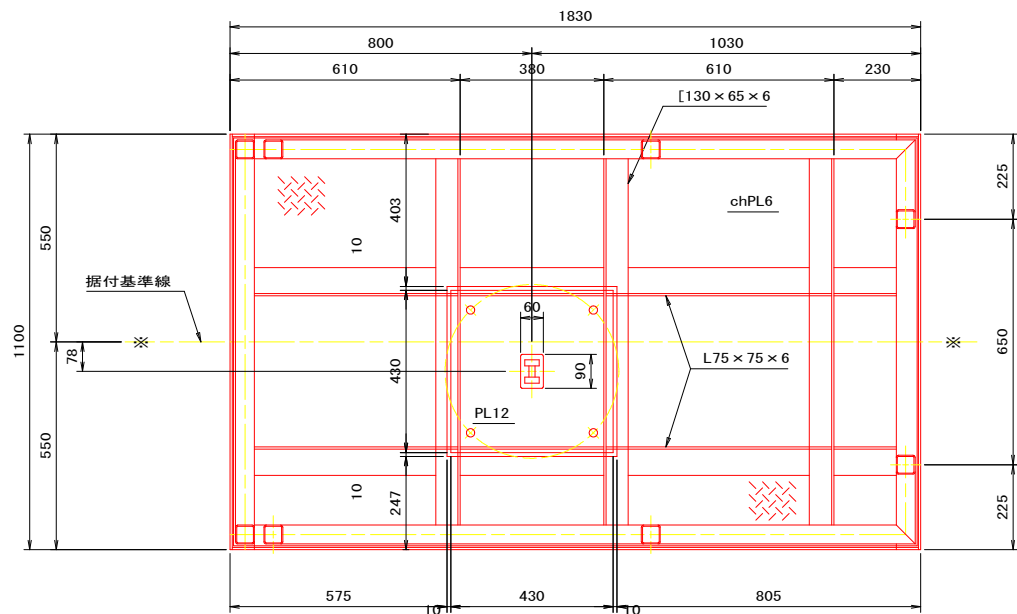


正面図 S=1:10

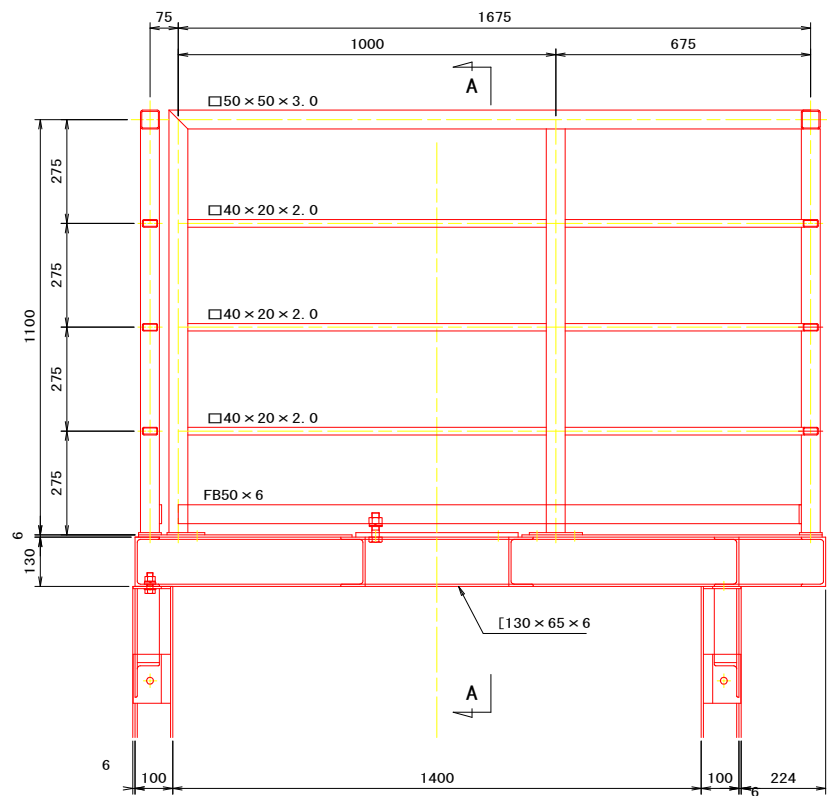

側面図 S=1:10

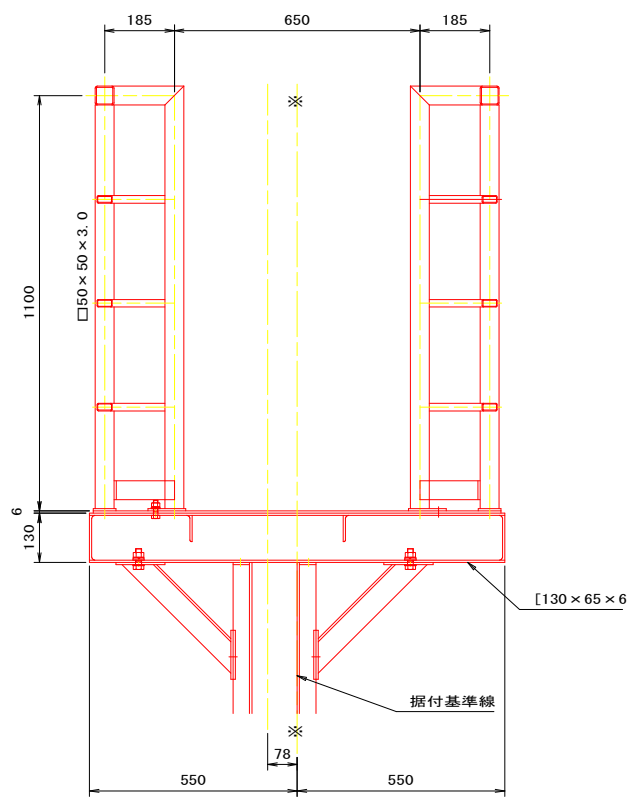

A - A S=1:10

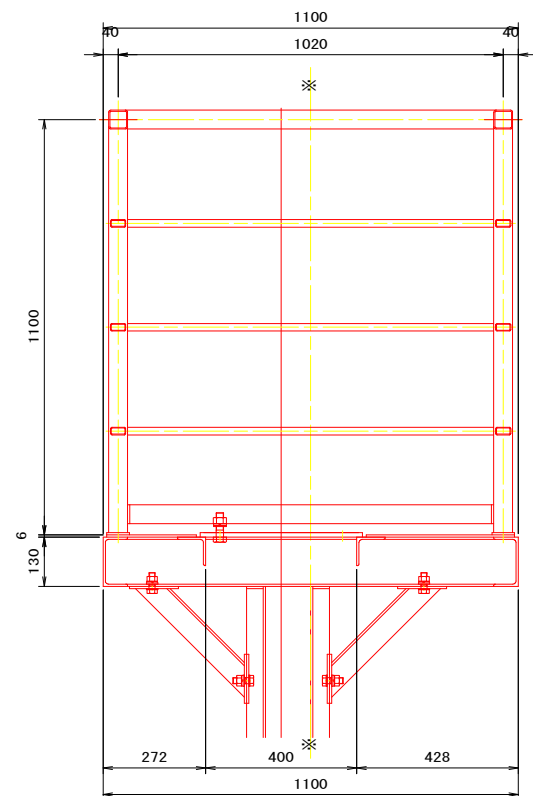

工 事 名	R 7 徳耕 長寿命化 飯尾川堰 2 期 ゲート設備補修工事		
路線名等	飯尾川堰 2 期地区		
工事箇所	徳島市不動西町他		
図 面 名	2号引継水路ゲート 操作台組立図		
縮 尺	1 : 10	図面番号	25 / 25
会 社 名			
事業者名	徳島県東部農林水産局<徳島>		