


平面図 S=1:200

川上2 (木屋平川上)

施工延長 L=33m

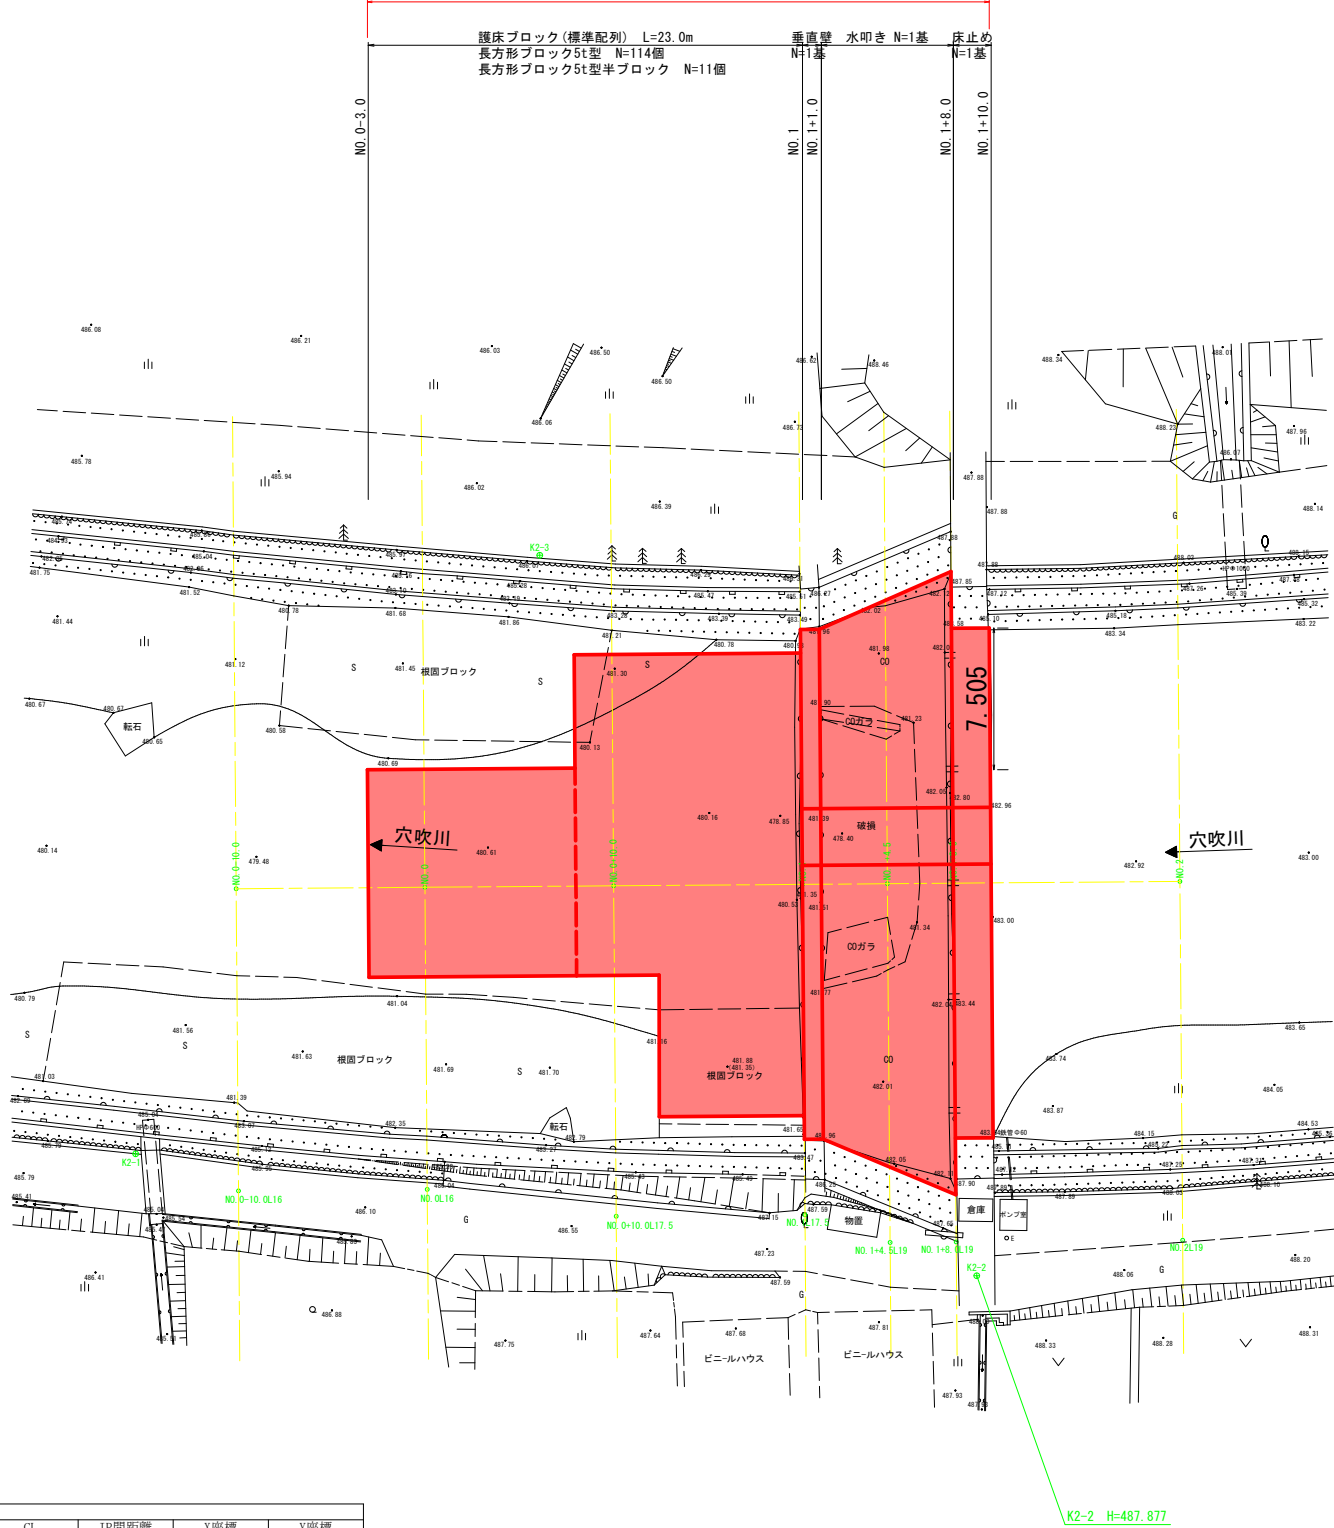

基準点座標値		
点 名	X座標	Y座標
K2-1	99351.806	60296.745
K2-2	99342.631	60252.663
K2-3	99314.695	60287.468

中心点座標値		
点 名	X座標	Y座標
NO.0-10.0	99336.792	60296.542
NO.0	99333.299	60287.172
NO.0+10.0	99329.806	60277.802
NO.1	99326.314	60268.431
NO.1+4.5	99324.742	60264.215
NO.1+8.0	99323.519	60260.935
NO.2	99319.328	60249.691

控点座標値		
点 名	X座標	Y座標
NO.0-10.0L16	99351.784	60290.954
NO.0L16	99348.291	60281.584
NO.0+10.0L17.5	99346.204	60271.690
NO.1L17.5	99342.712	60262.319
NO.1+4.5L19	99342.545	60257.579
NO.1+8.0L19	99341.322	60254.299
NO.2L19	99337.131	60243.055


曲線要素一覧									
曲 線 表									
IP	IP間方向角	IA	R	TL	SL	CL	IP間距離	X座標	Y座標
NO.0-10.0	249-33-24						50.000	99336.792	60296.542
NO.2								99319.328	60249.691

当初設計図面

工事名	R7馬土 穴吹川 美・木屋平川上 床止工事		
路線名等	穴吹川		
工事箇所	美馬市木屋平川上		
図面名	平面図		
縮尺	1:200	図面番号	1 / 15
会社名			
事業者名	徳島県西部総合県民局県土整備部<美馬>		

縦断面図 SV=1:100
SH=1:100

穴吹川(川上2)

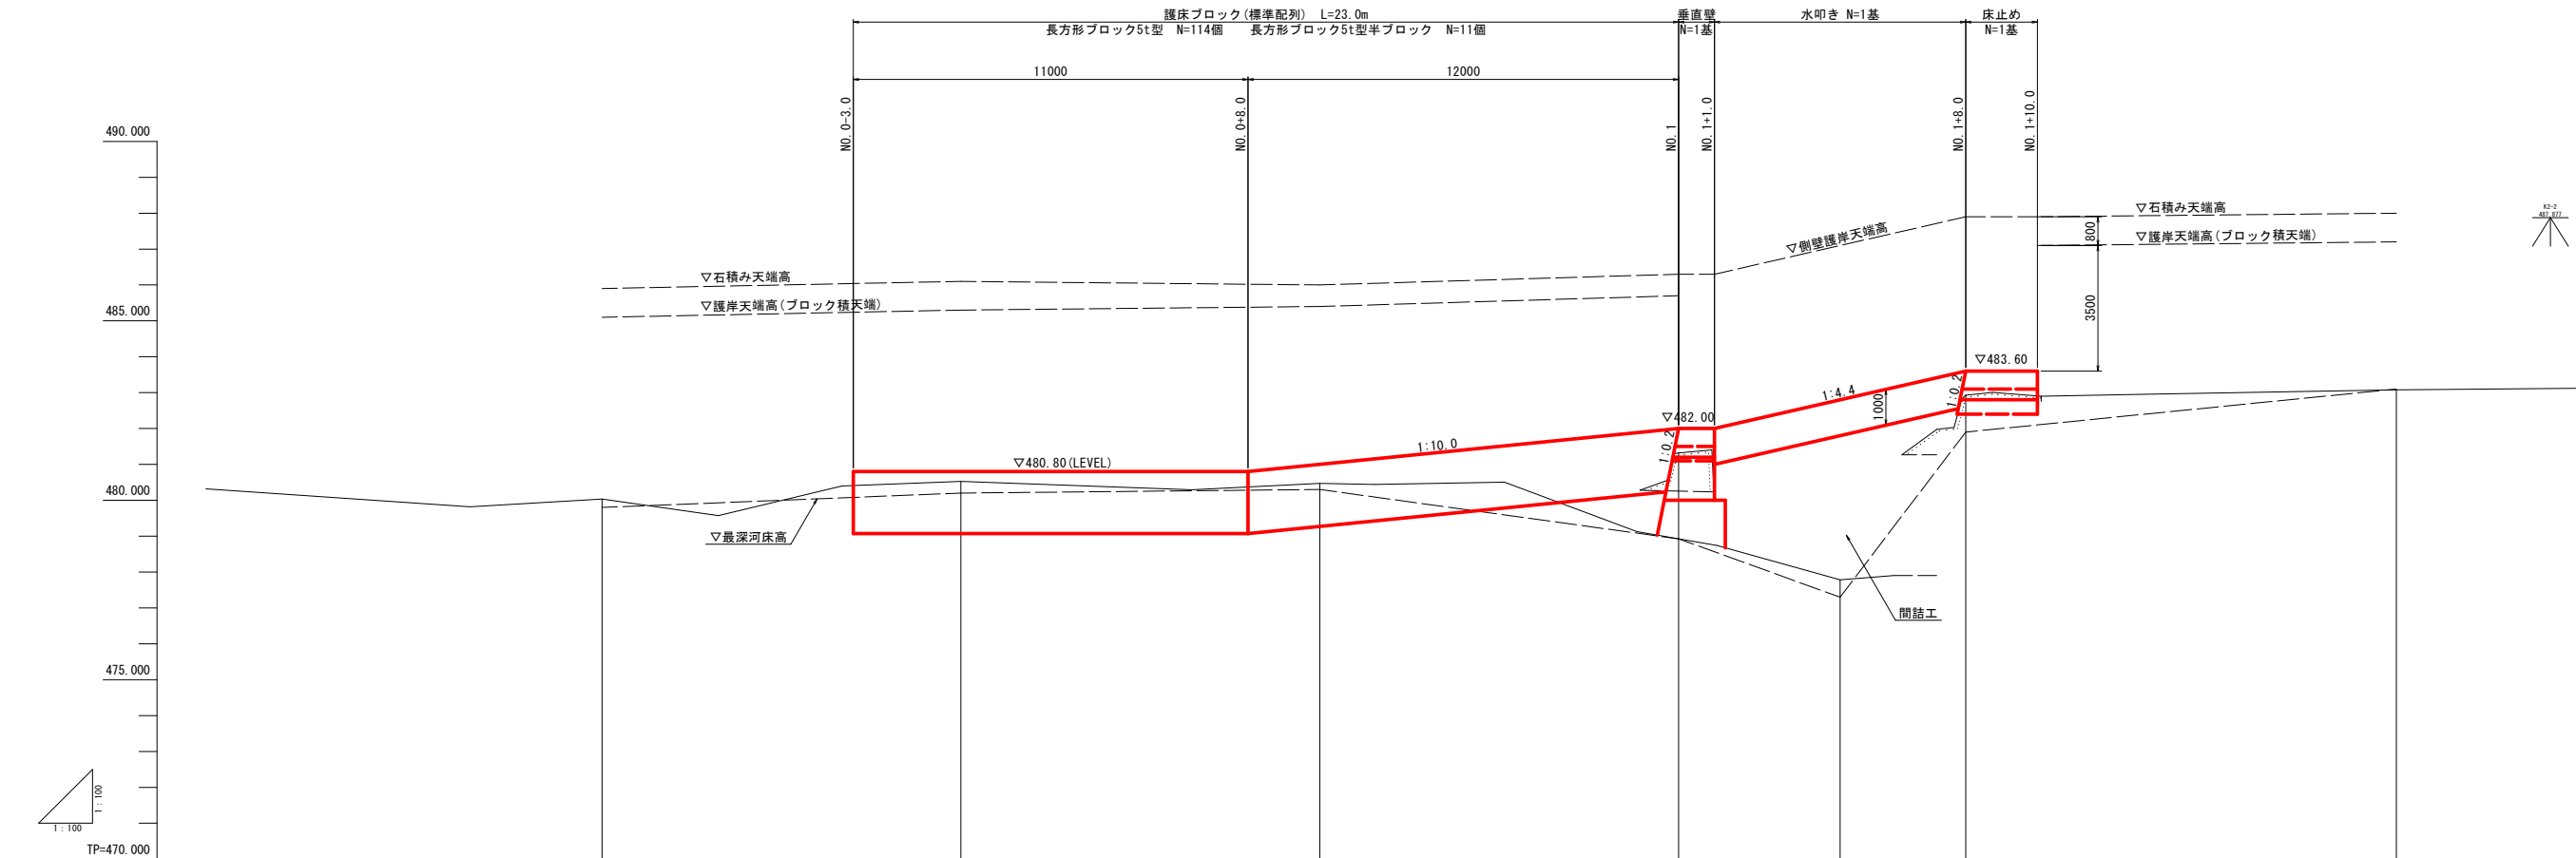


計画河床高				480.80		480.80		482.00	482.00	482.80	483.60	483.60	
地盤高		480.034		480.525		480.472		481.320		477.765	482.927		483.079
追加距離		-10.000		-3.000	0.000	8.000	10.000	20.000	21.000	24.500	28.000	30.000	40.000
点間距離		-7.000		-3.000	0.000	8.000	2.000	10.000	1.000	3.500	3.500	2.000	10.000
測点		NO. 0+10.0		NO. 0+3.0	NO. 0	NO. 0+8.0	NO. 0+10.0	NO. 1	NO. 1+1.0	NO. 1+4.5	NO. 1+8.0	NO. 1+10.0	NO. 2
曲線													

当初設計図面

工事名	R7馬土 穴吹川 美・木屋平川上 床止工事		
路線名等	穴吹川		
工事箇所	美馬市木屋平川上		
図面名	縦断面図		
縮尺	SV=1:100 SH=1:100	図面番号	2 / 15
会社名			
事業者名	徳島県西部総合県民局県土整備部<美馬>		

標準断面図 S=1:100
穴吹川 (川上2)

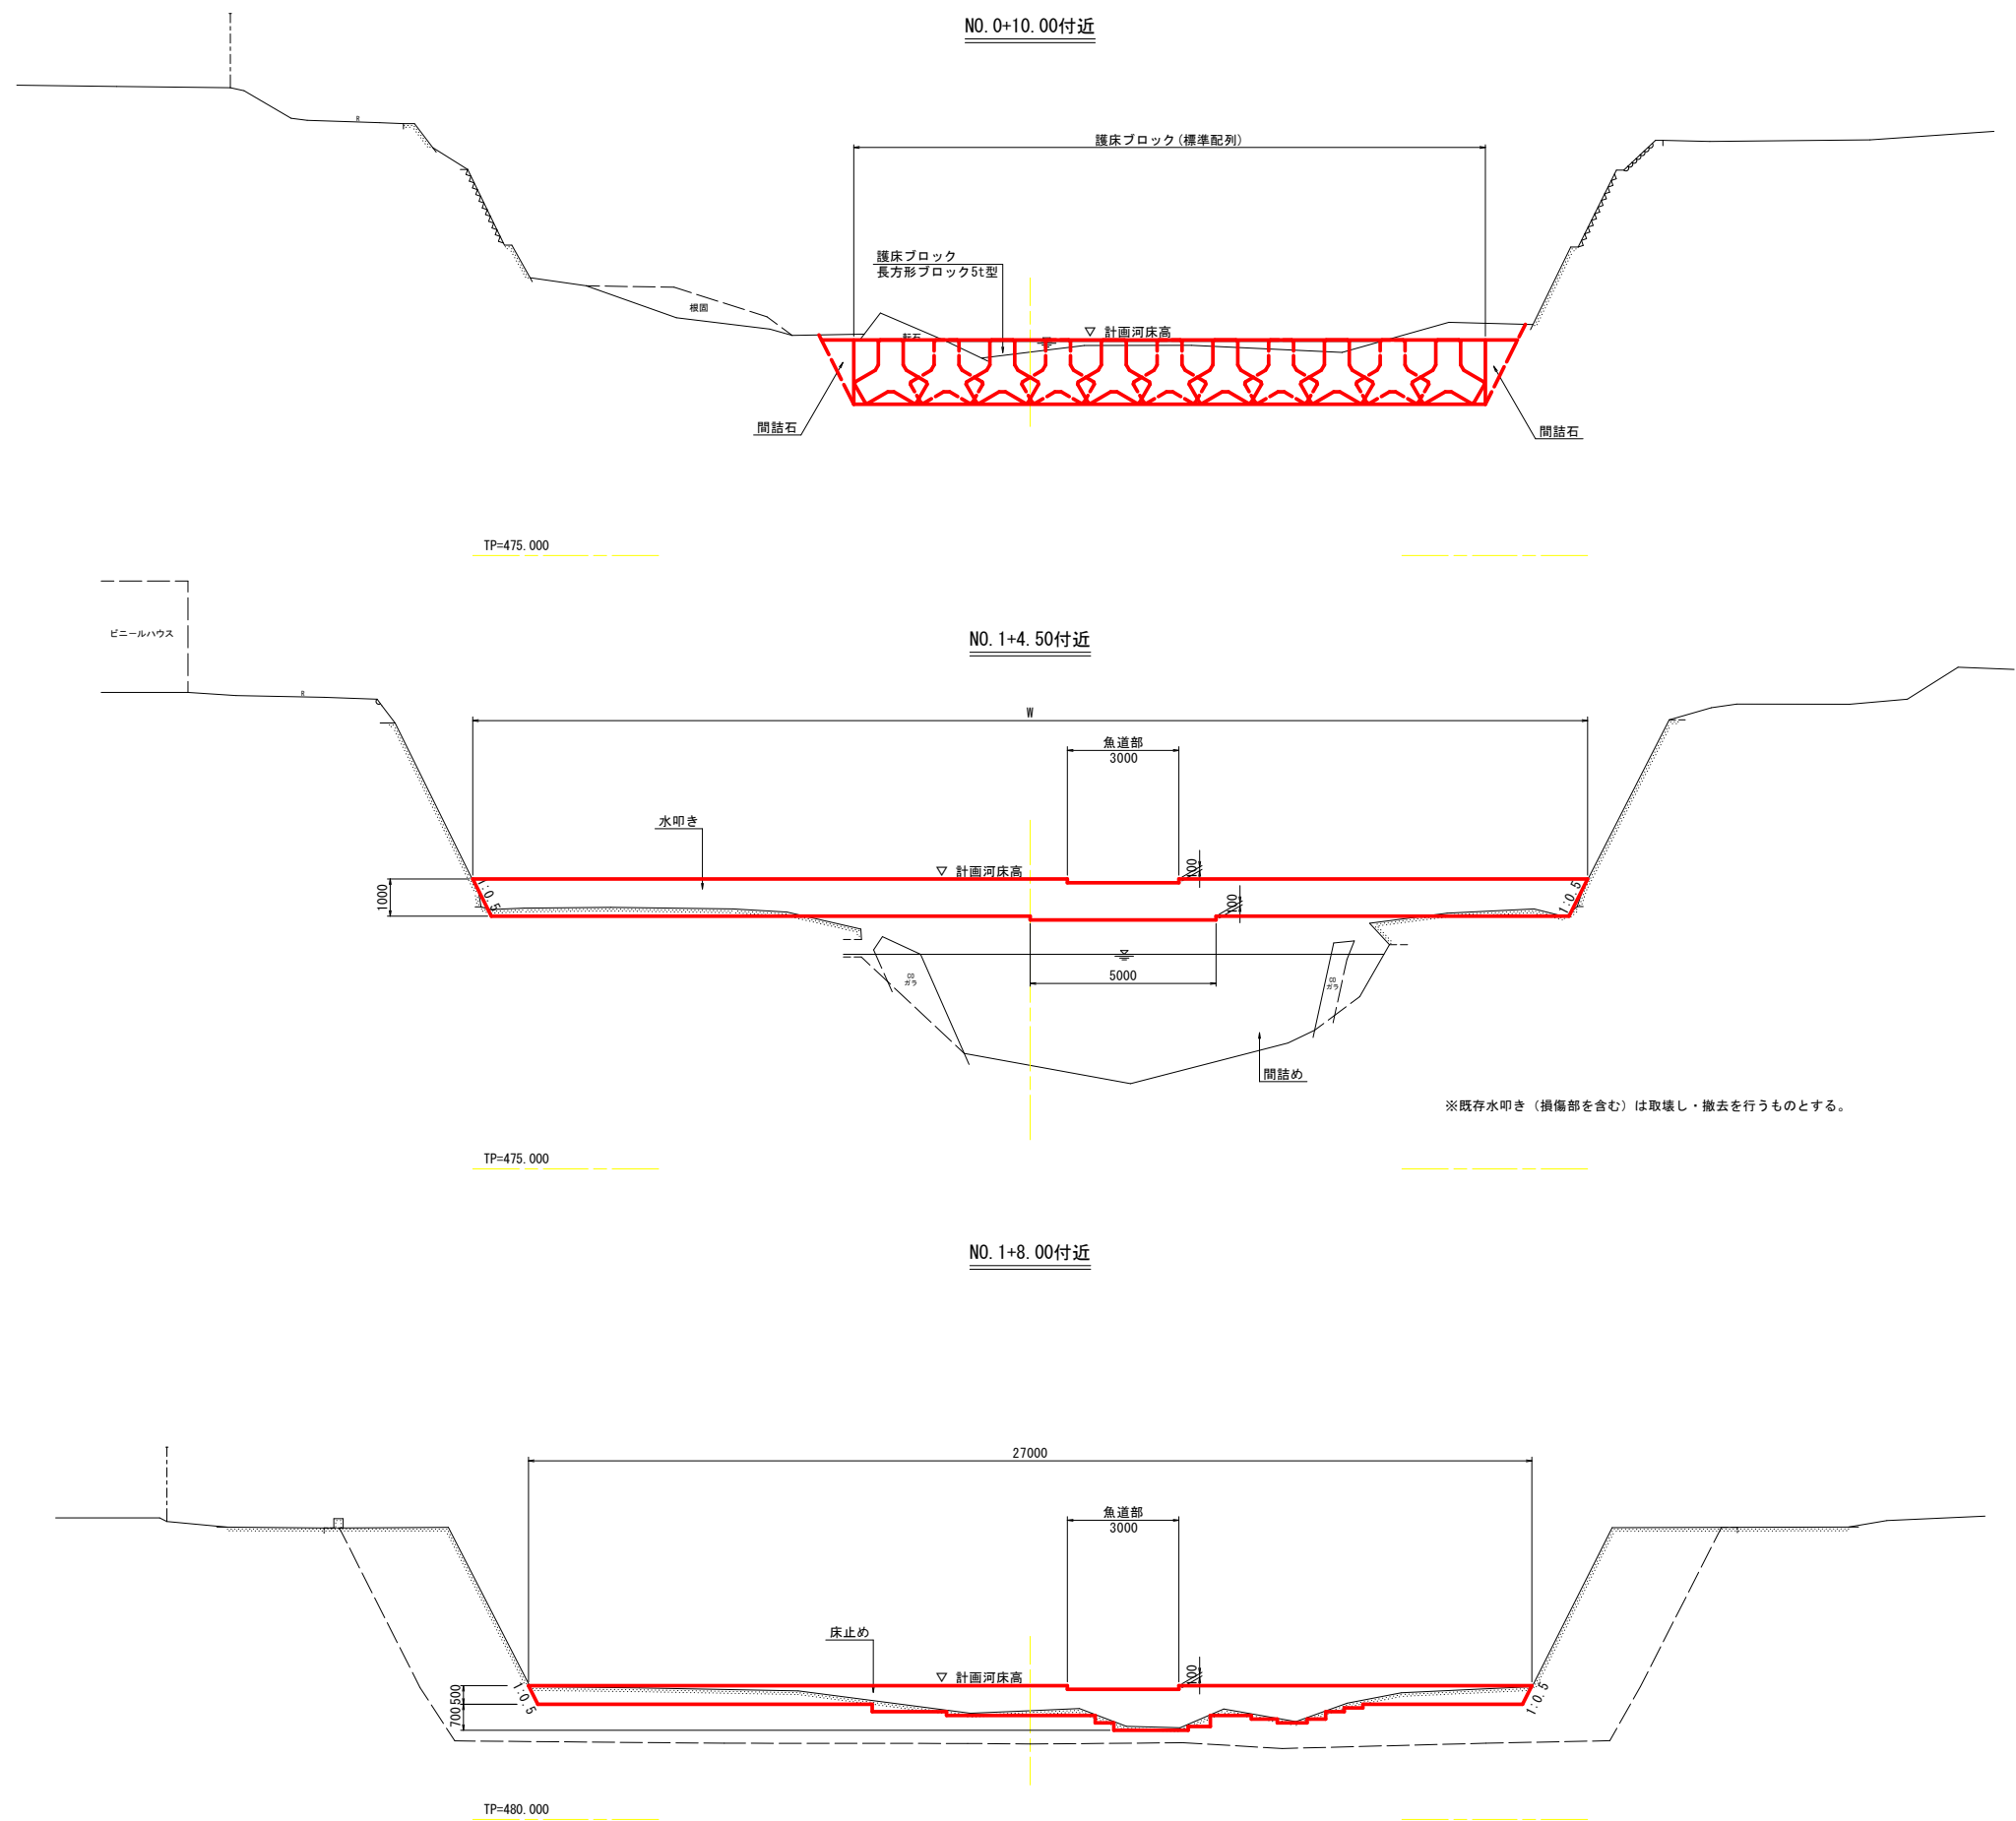


当初設計図面

工事名	R7馬土 穴吹川 美・木屋平川上 床止工事		
路線名等	穴吹川		
工事箇所	美馬市木屋平川上		
図面名	標準断面図		
縮尺	1:100	図面番号	3 / 15
会社名			
事業者名	徳島県西部総合県民局県土整備部<美馬>		


横断面図 S=1:100
穴吹川(川上2)

NO. 0-10. 0
GH=480. 034
FH=

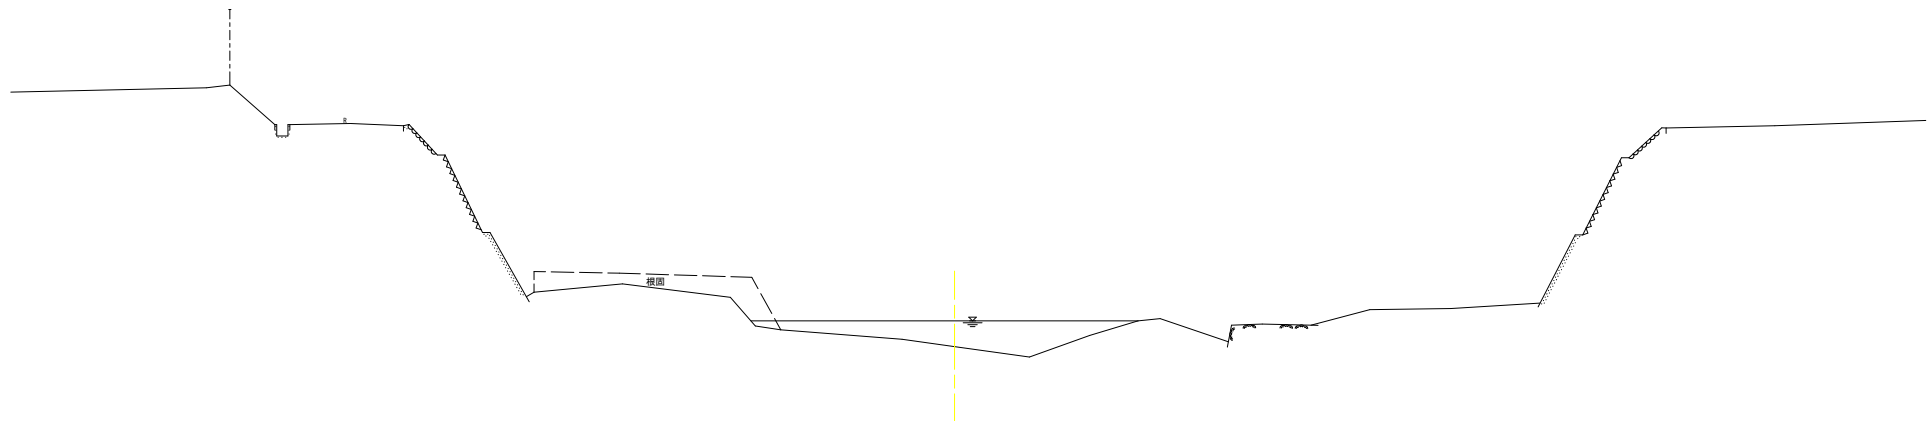

TP=475. 000

NO. 0
GH=480. 525
FH=

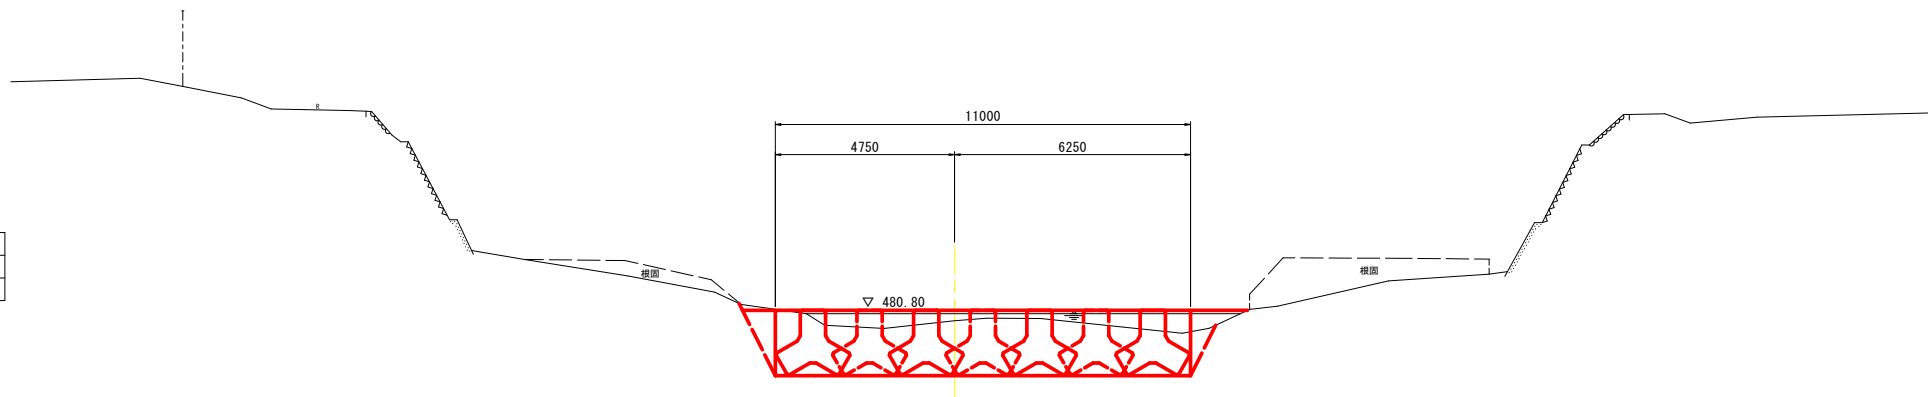

TP=475. 000

根固め工			
細 別	規 格	単 位	数 量
床掘り	土砂	m3	16. 5
間詰石	現場発生材	m3	1. 6

当初設計図面

工事名	R 7 馬土 穴吹川 美・木屋平川上 床止工事		
路線名等	穴吹川		
工事箇所	美馬市木屋平川上		
図面名	横断面図		
縮尺	1:100	図面番号	4 / 15
会社名			
事業者名	徳島県西部総合県民局県土整備部＜美馬＞		

横断面図 S=1:100

穴吹川(川上2)

NO. 0+10. 0

GH=480. 472
FH=

根固め工

細 別	規 格	単 位	数 量
床掘り	土砂	m3	30. 4
間詰石	現場発生材	m3	1. 5

TP=475. 000

NO. 1

GH=481. 320
FH=

床止め工

細 別	規 格	単 位	数 量
埋戻し	最大埋戻し幅 4m以上	m3	23. 0

根固め工

細 別	規 格	単 位	数 量
床掘り	土砂	m3	15. 9
間詰石	現場発生材	m3	1. 5

構造物撤去工

細 別	規 格	単 位	数 量
コンクリート取壊し	無筋構造物	m3	6. 6

TP=475. 000

当初設計図面

工事名	R7馬土 穴吹川 美・木屋平川上 床止工事		
路線名等	穴吹川		
工事箇所	美馬市木屋平川上		
図面名	横断面図		
縮尺	1:100	図面番号	5 / 15
会社名			
事業者名	徳島県西部総合県民局県土整備部＜美馬＞		


横断面図 S=1:100

穴吹川(川上2)

NO. 1+4.5

GH=477.785
FH=

床止め工			
細 別	規 格	単 位	数 量
埋戻し	最大埋戻し幅 4m以上	m3	55.6

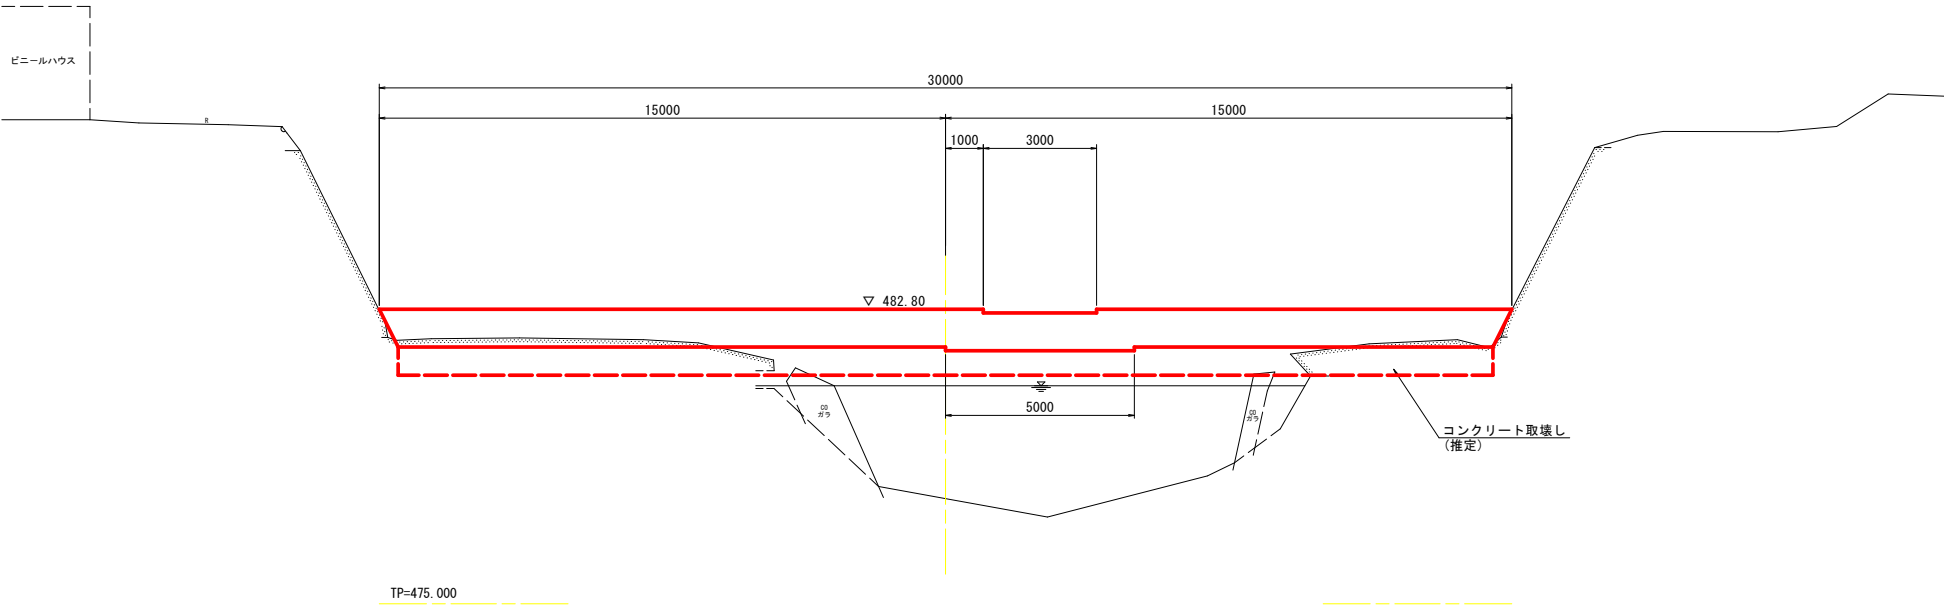


NO. 1+8.0

GH=482.927
FH=

床止め工			
細 別	規 格	単 位	数 量
埋戻し	最大埋戻し幅 4m以上	m3	16.8

構造物撤去工			
細 別	規 格	単 位	数 量
コンクリート取壊し	無筋構造物	m3	6.8

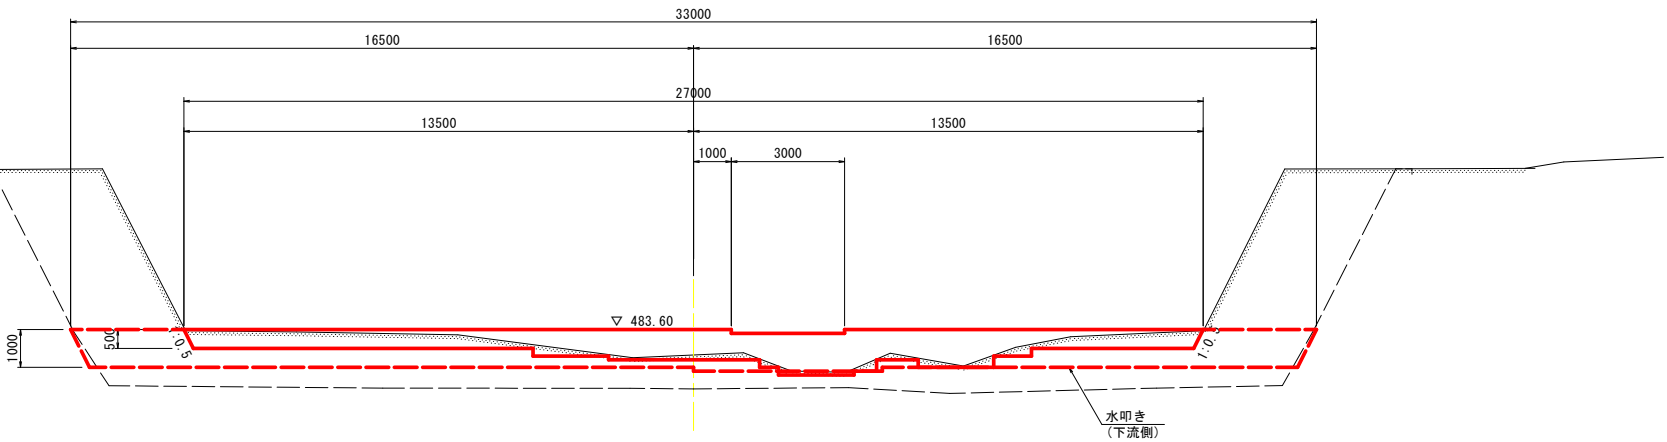

当初設計図面


工事名	R7馬土 穴吹川 美・木屋平川上 床止工事		
路線名等	穴吹川		
工事箇所	美馬市木屋平川上		
図面名	横断面図		
縮尺	1:100	図面番号	6 / 15
会社名			
事業者名	徳島県西部総合県民局県土整備部<美馬>		

構 造 図


穴吹川(川上2)

垂直壁 S=1:100

平面図

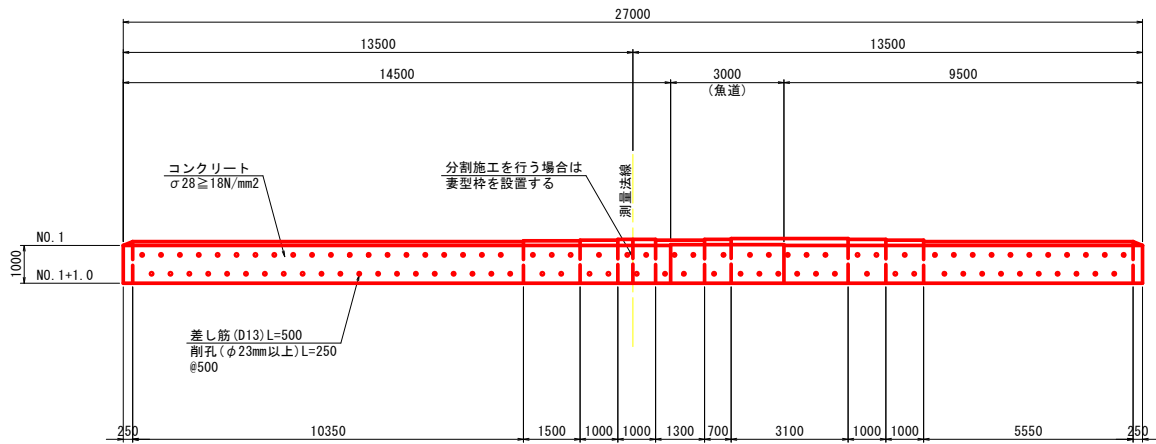


正面図

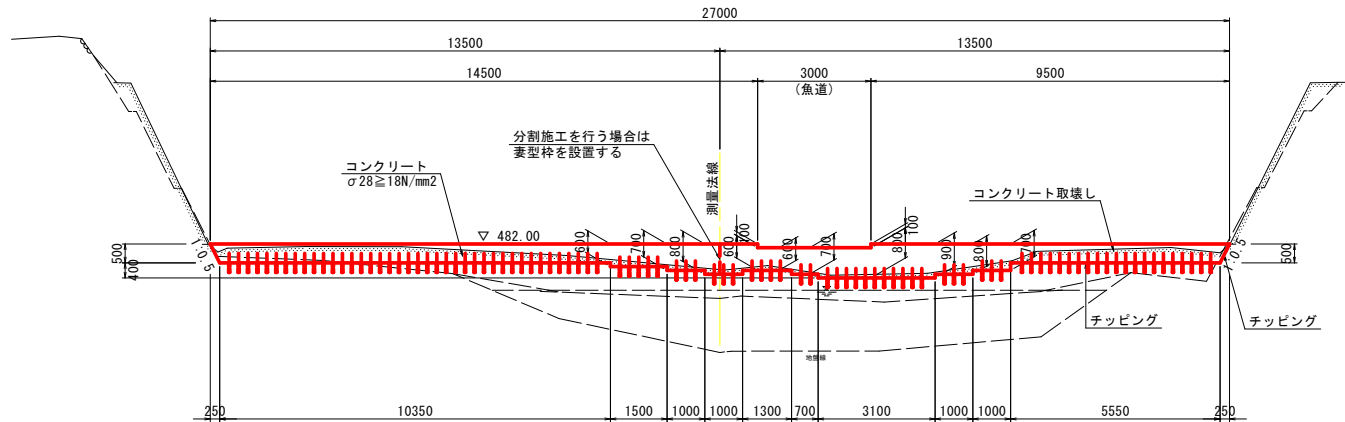


TP=475.000

断面図

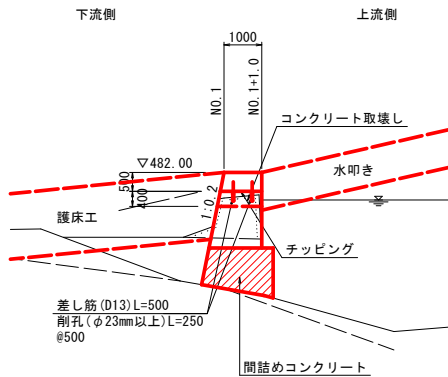


床止め S=1:100

平面図

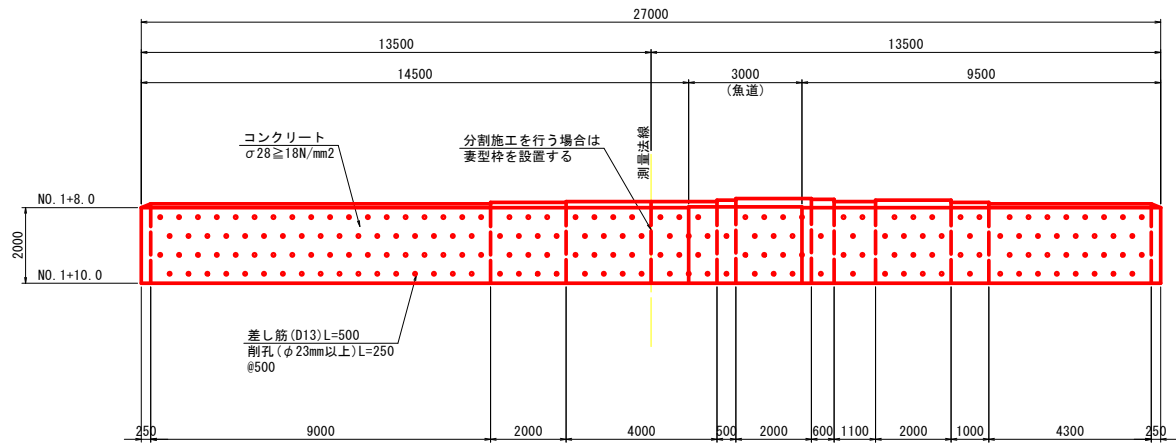


正面図

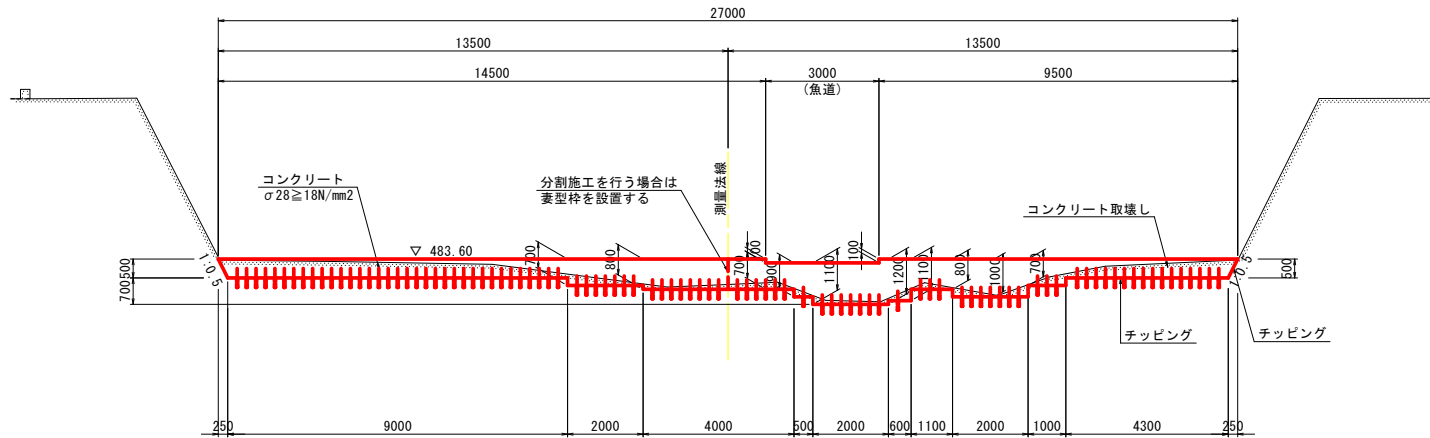

TP=477.000

断面図

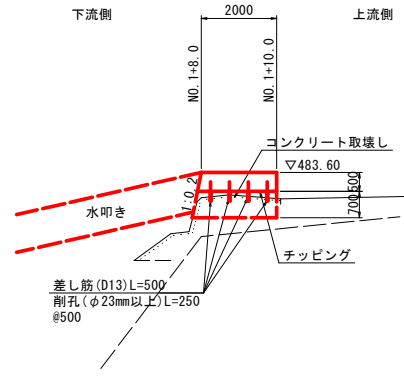


当初設計図面

工事名	R7馬土 穴吹川 美・木屋平川上		
路線名等	穴吹川		
工事箇所	美馬市木屋平川上		
図面名	構造図		
縮尺	1:100	図面番号	7 / 15
会社名			
事業者名	徳島県西部総合県民局県土整備部<美馬>		


穴吹川(川上2)

水叩き S=1:200


平面図

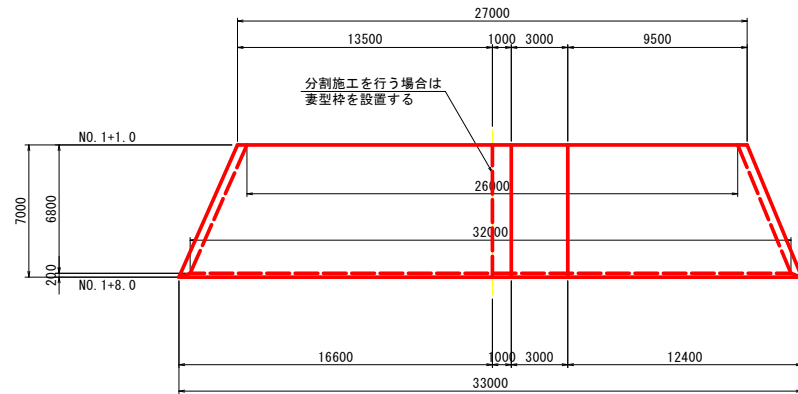


S=1 : 100

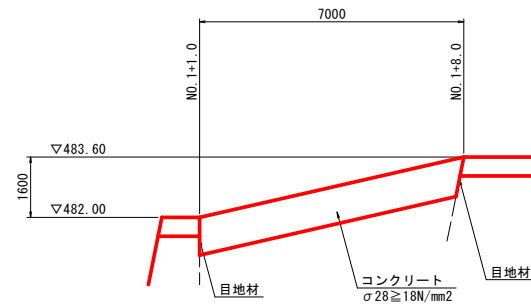

正面図

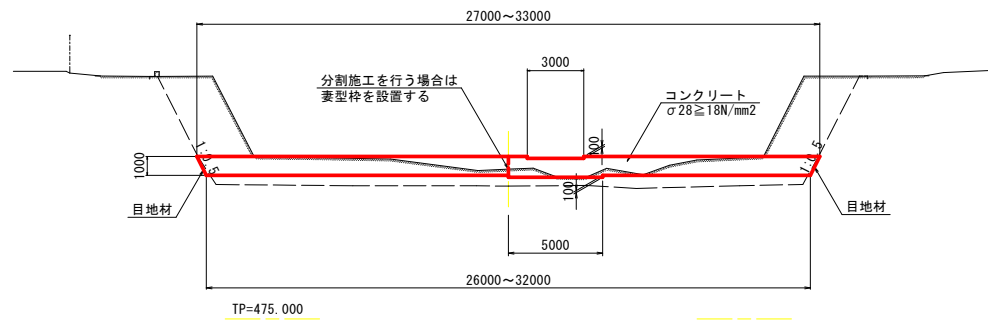


間詰工 S=1:200

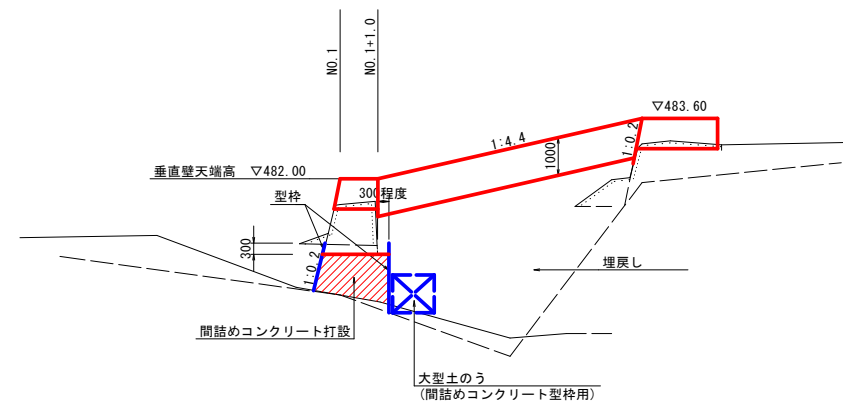


上流側型枠はコンクリート打設のため本体より30cm程度控えて設置し、型枠固定のため大型土のうを設置する。
大型土のうは、間詰めコンクリート硬化後に撤去するか袋を破ること。
また、下流側は必要に応じて土のう積で型枠の固定を行う。

正面図

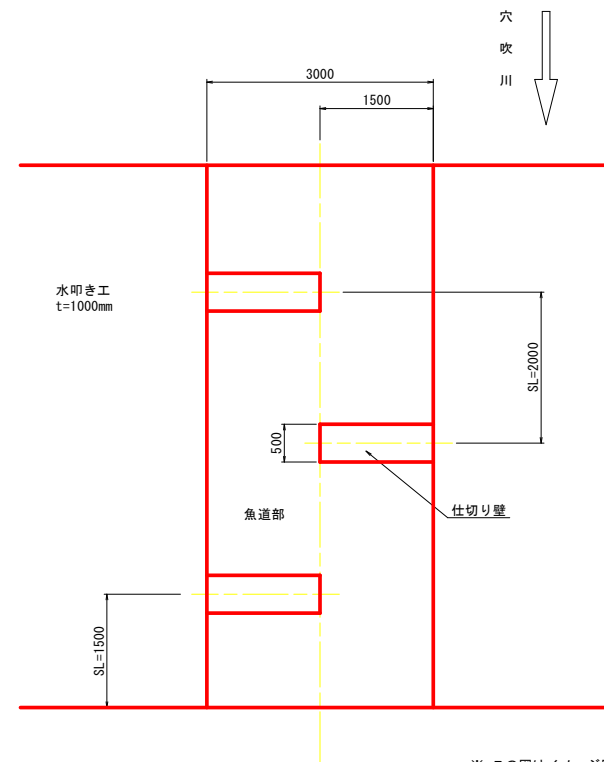

※ この図はイメージ図であり、仕切壁の位置は現場合わせとする。
 ※ 最下流の仕切壁を水叩き工下端より1500mmの位置から施工する。

断面図

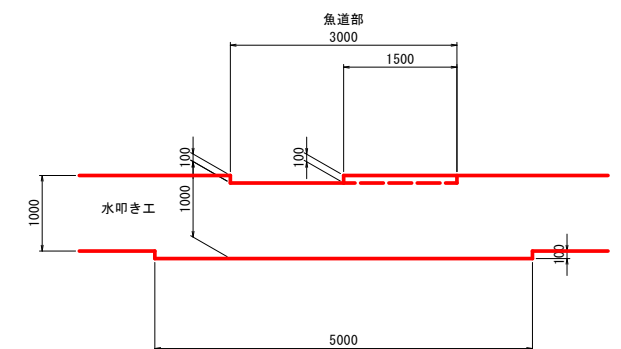


魚道標準図 S=1:50
(突出型魚道)

当初設計図面

工事名	R7馬土 穴吹川 美・木屋平川上 床止工事		
路線名等	穴吹川		
工事箇所	美馬市木屋平川上		
図面名	構 造 図		
縮尺	図示	図面番号	8 / 15
会社名			
事業者名	徳島県西部総合県民局泉土整備部<美馬>		


仮設平面図 S=1:200
川上2（木屋平川上）

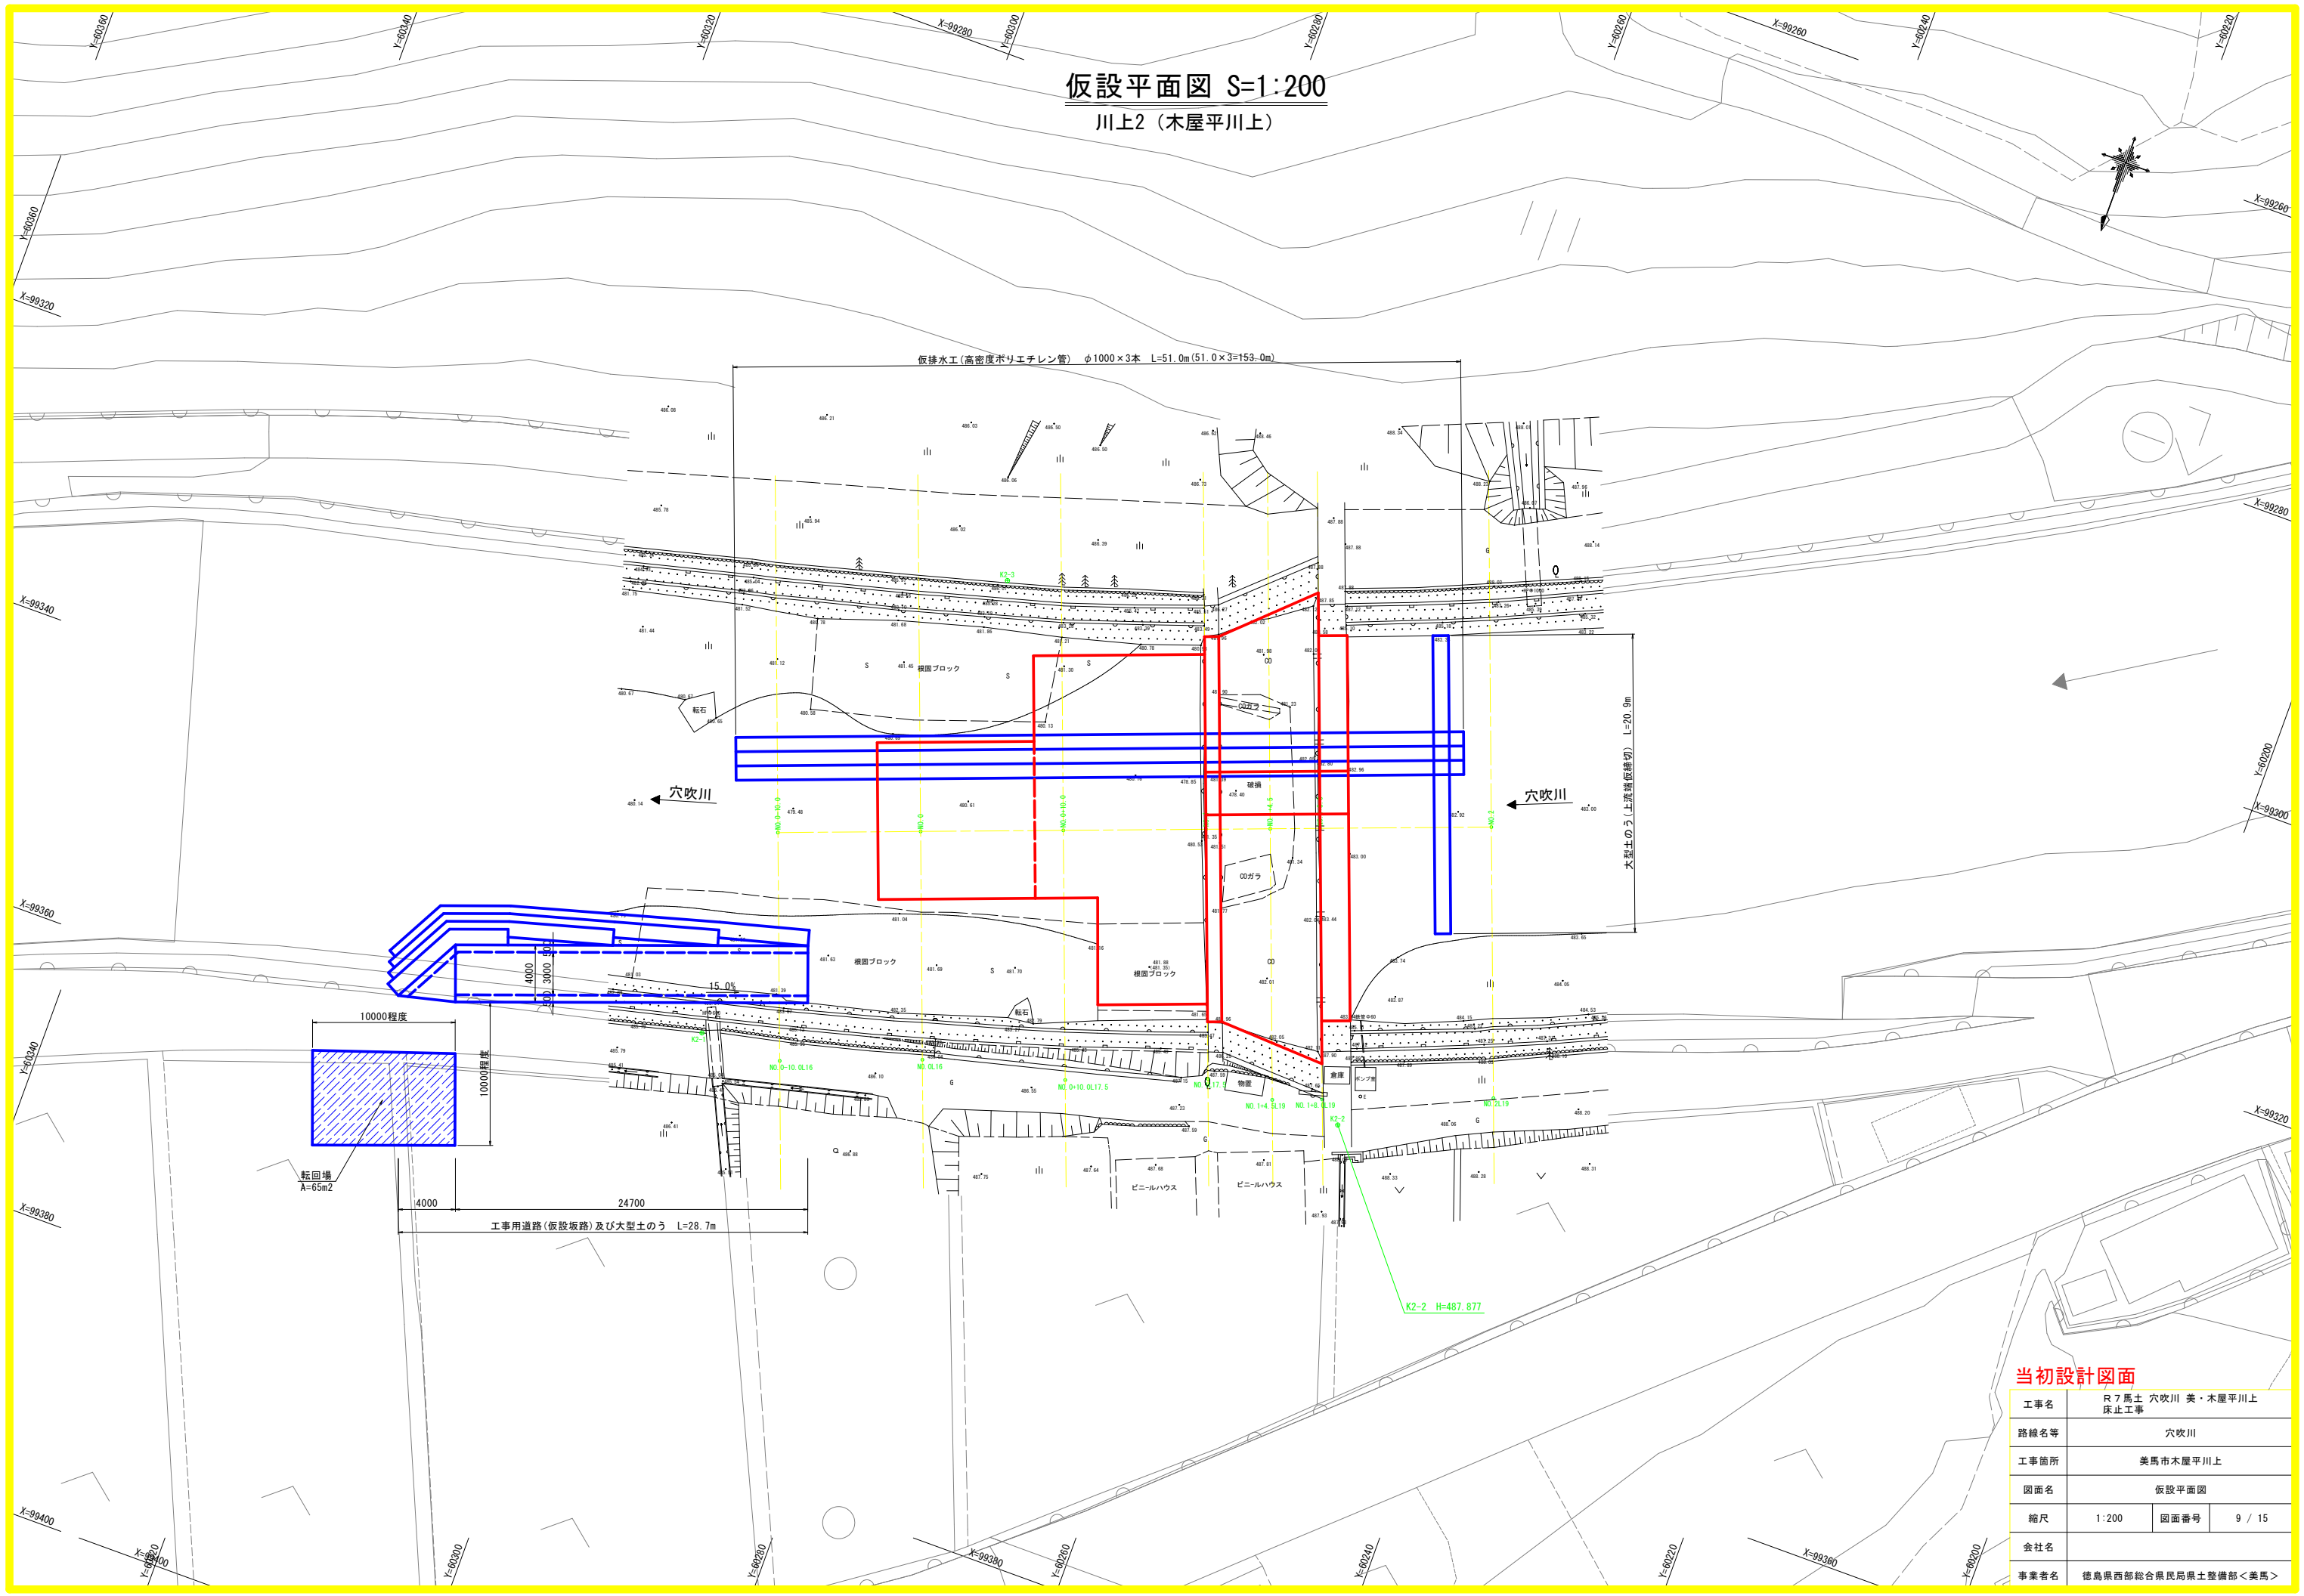

当初設計図面

工事名	R7馬土 穴吹川 美・木屋平川上 床止工事		
路線名等	穴吹川		
工事箇所	美馬市木屋平川上		
図面名	仮設平面図		
縮尺	1:200	図面番号	9 / 15
会社名			
事業者名	徳島県西部総合県民局県土整備部＜美馬＞		

横断面図 S=1:100
穴吹川(川上2)

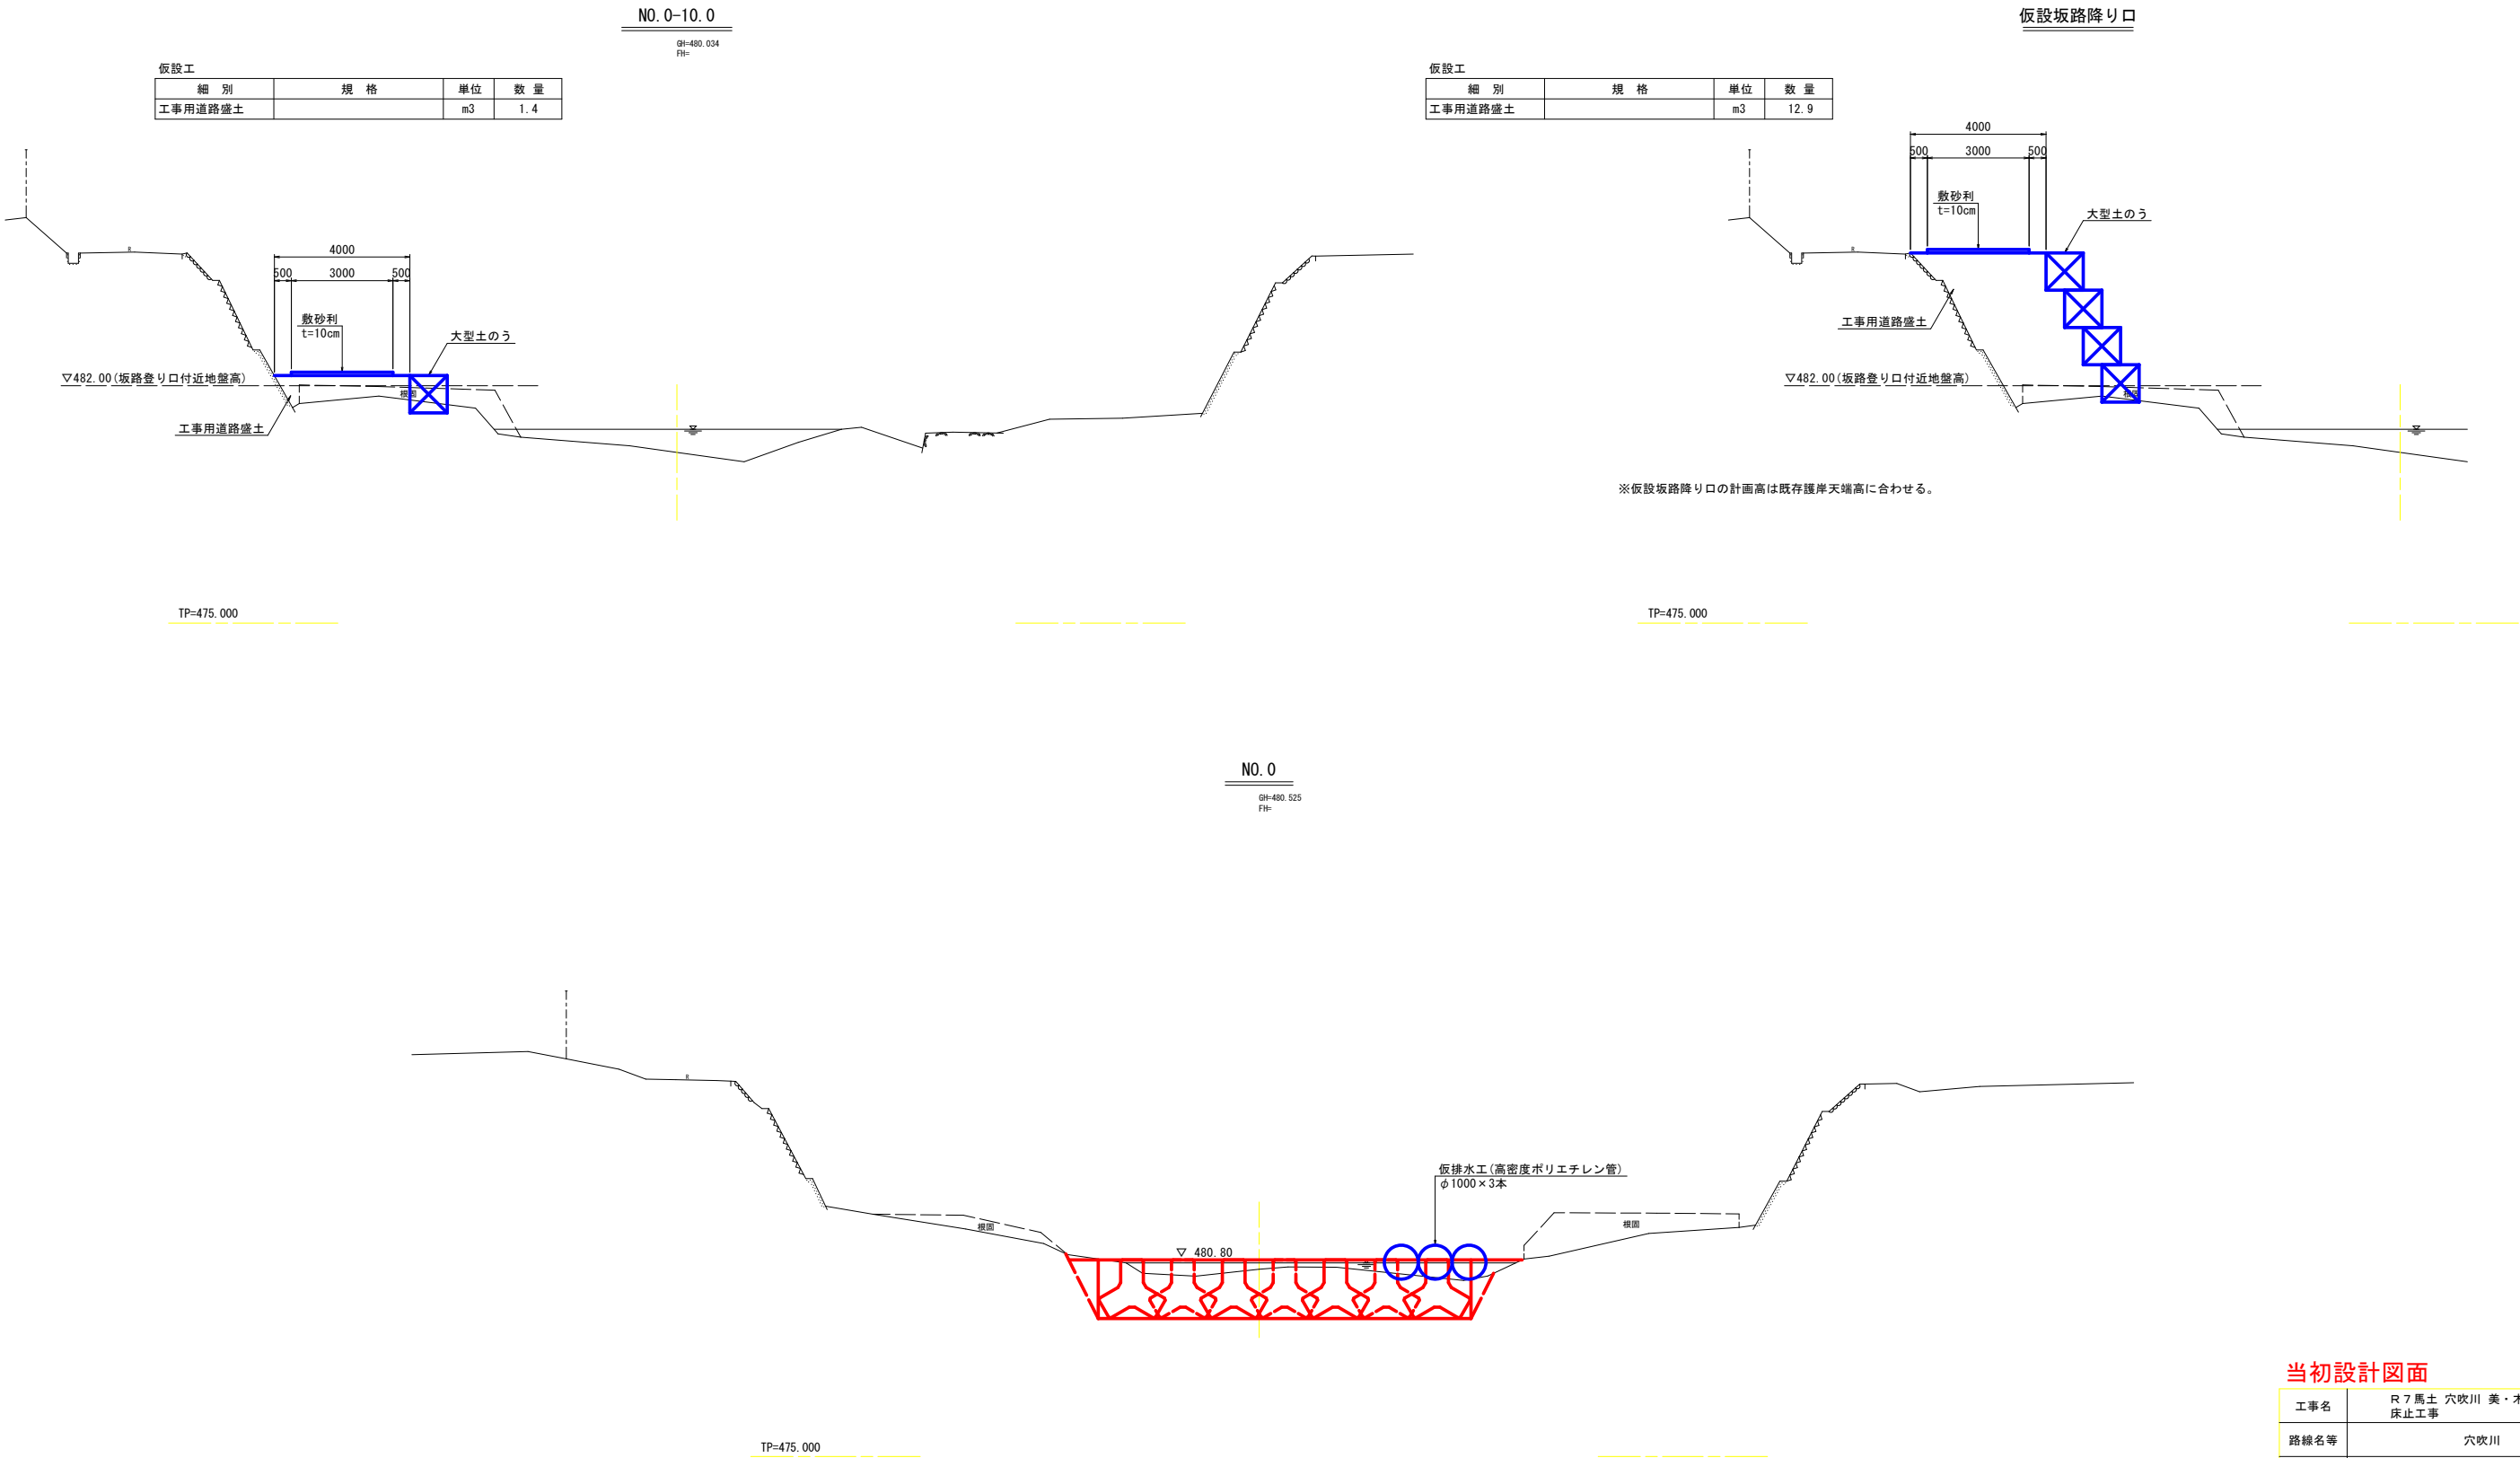

当初設計図面

工事名	R7馬土 穴吹川 美・木屋平川上 床止工事		
路線名等	穴吹川		
工事箇所	美馬市木屋平川上		
図面名	仮設横断面図		
縮尺	1:100	図面番号	10 / 15
会社名			
事業者名	徳島県西部総合県民局県土整備部<美馬>		

穴吹川(川上2)

GH=480.472
FH=





GH=481.320
FH=



工事名	R7馬土 穴吹川 美・木屋平川上 床止工事		
路線名等	穴吹川		
工事箇所	美馬市木屋平川上		
図面名	仮設横断図		
縮尺	1:100	図面番号	11 / 15
会社名			
事業者名	徳島県西部総合県民局泉土整備部<美馬>		

横断面図 S=1:100
穴吹川(川上2)

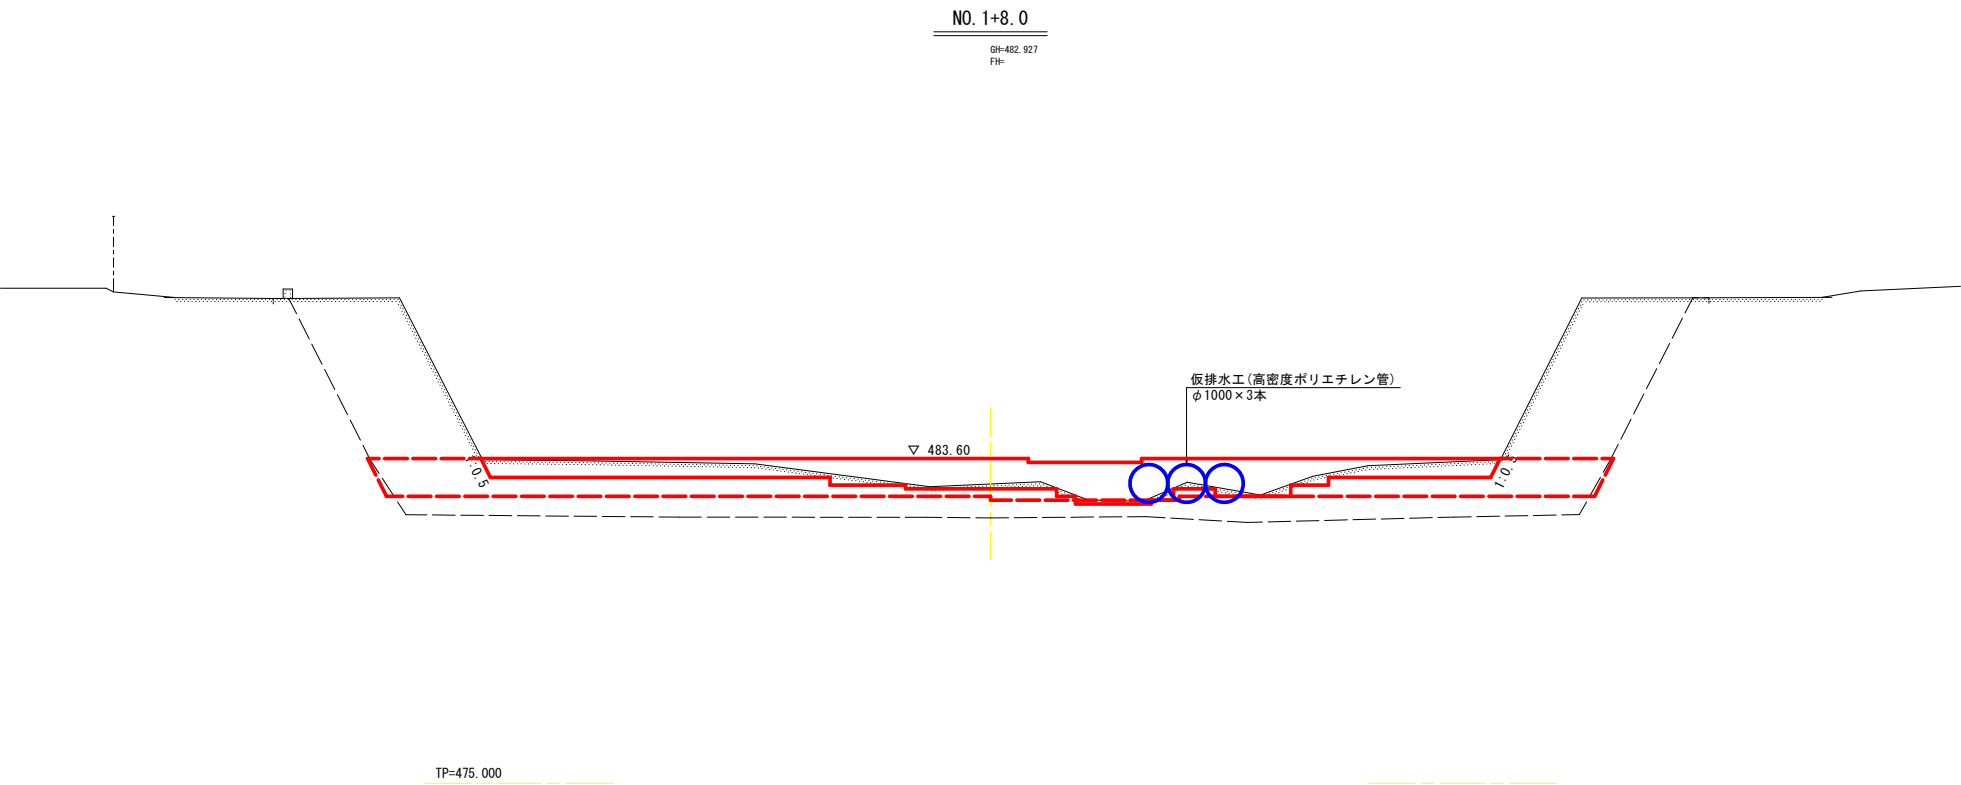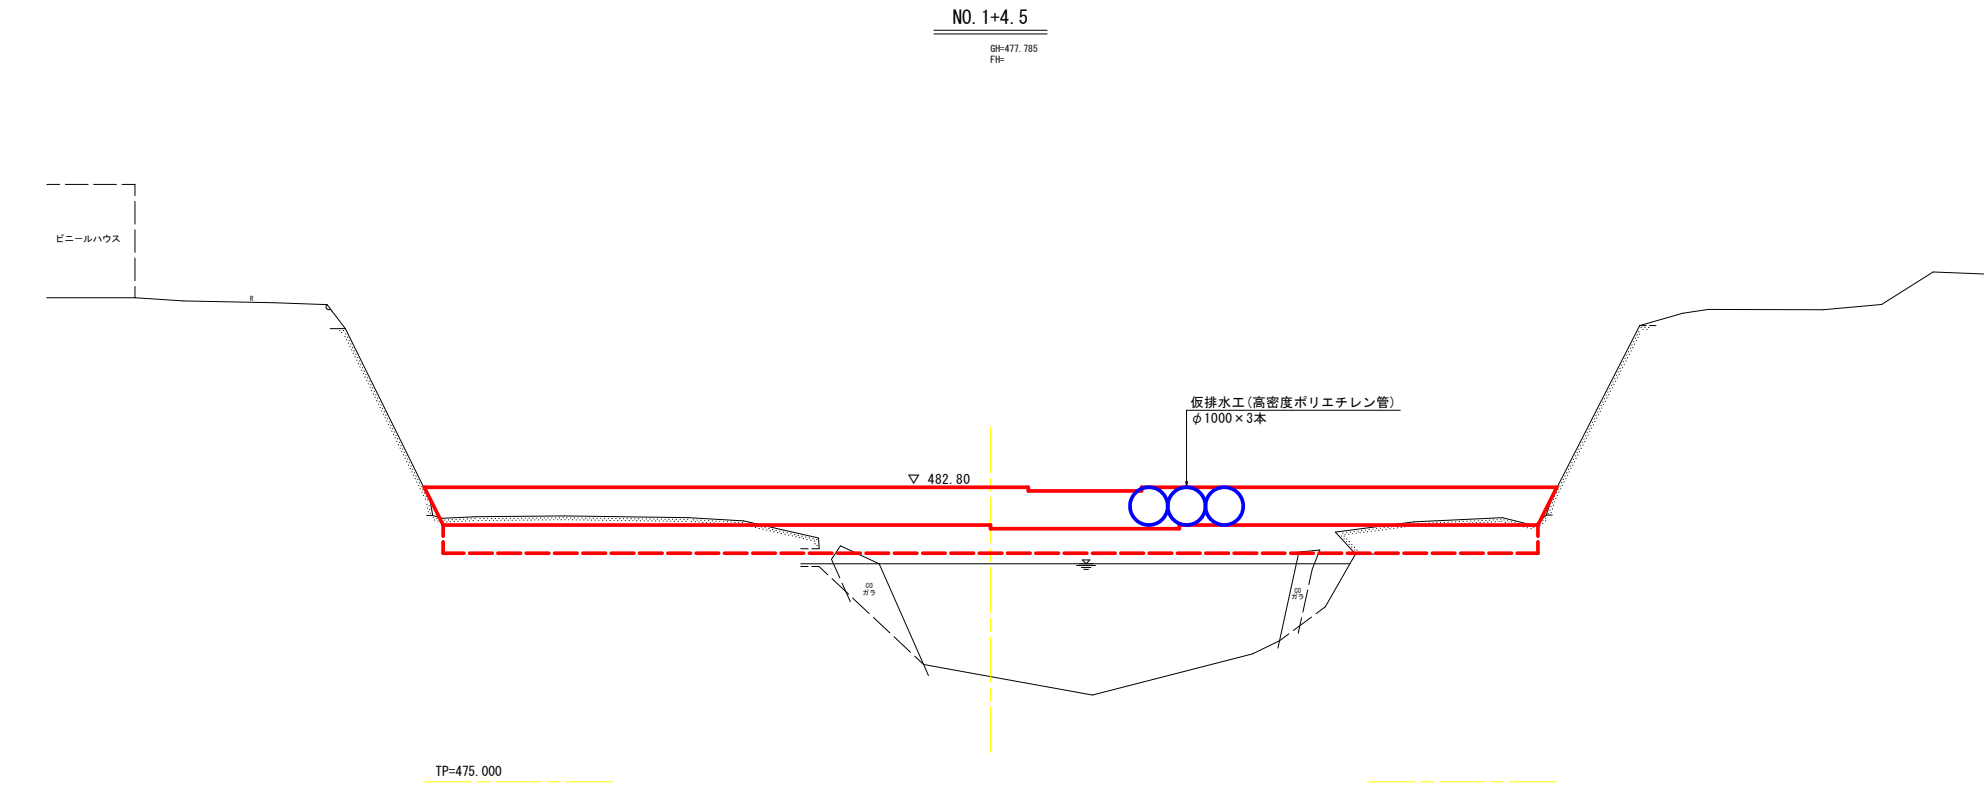


当初設計図面

工事名	R7馬土 穴吹川 美・木屋平川上 床止工事		
路線名等	穴吹川		
工事箇所	美馬市木屋平川上		
図面名	仮設横断面図		
縮尺	1:100	図面番号	12 / 15
会社名			
事業者名	徳島県西部総合県民局県土整備部<美馬>		

横断面図 S=1:100

穴吹川(川上2)

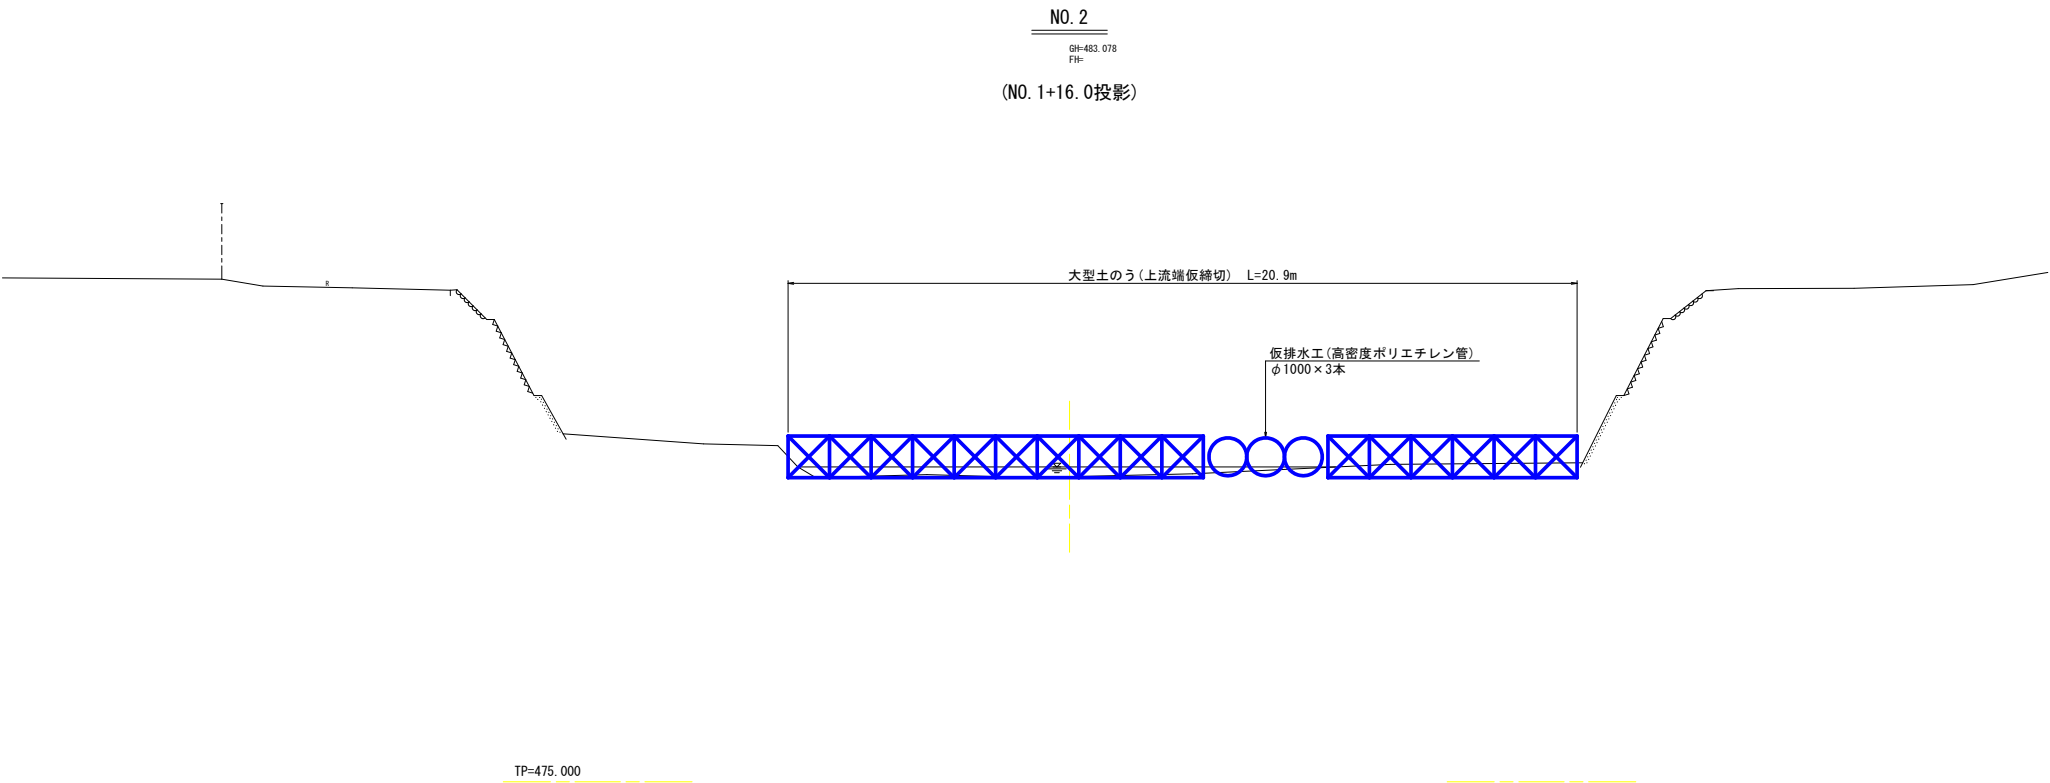


当初設計図面


工事名	R7馬土 穴吹川 美・木屋平川上 床止工事		
路線名等	穴吹川		
工事箇所	美馬市木屋平川上		
図面名	仮設横断面図		
縮尺	1:100	図面番号	13 / 15
会社名			
事業者名	徳島県西部総合県民局県土整備部<美馬>		

3連ブロック配置図

平面図 S=1:200

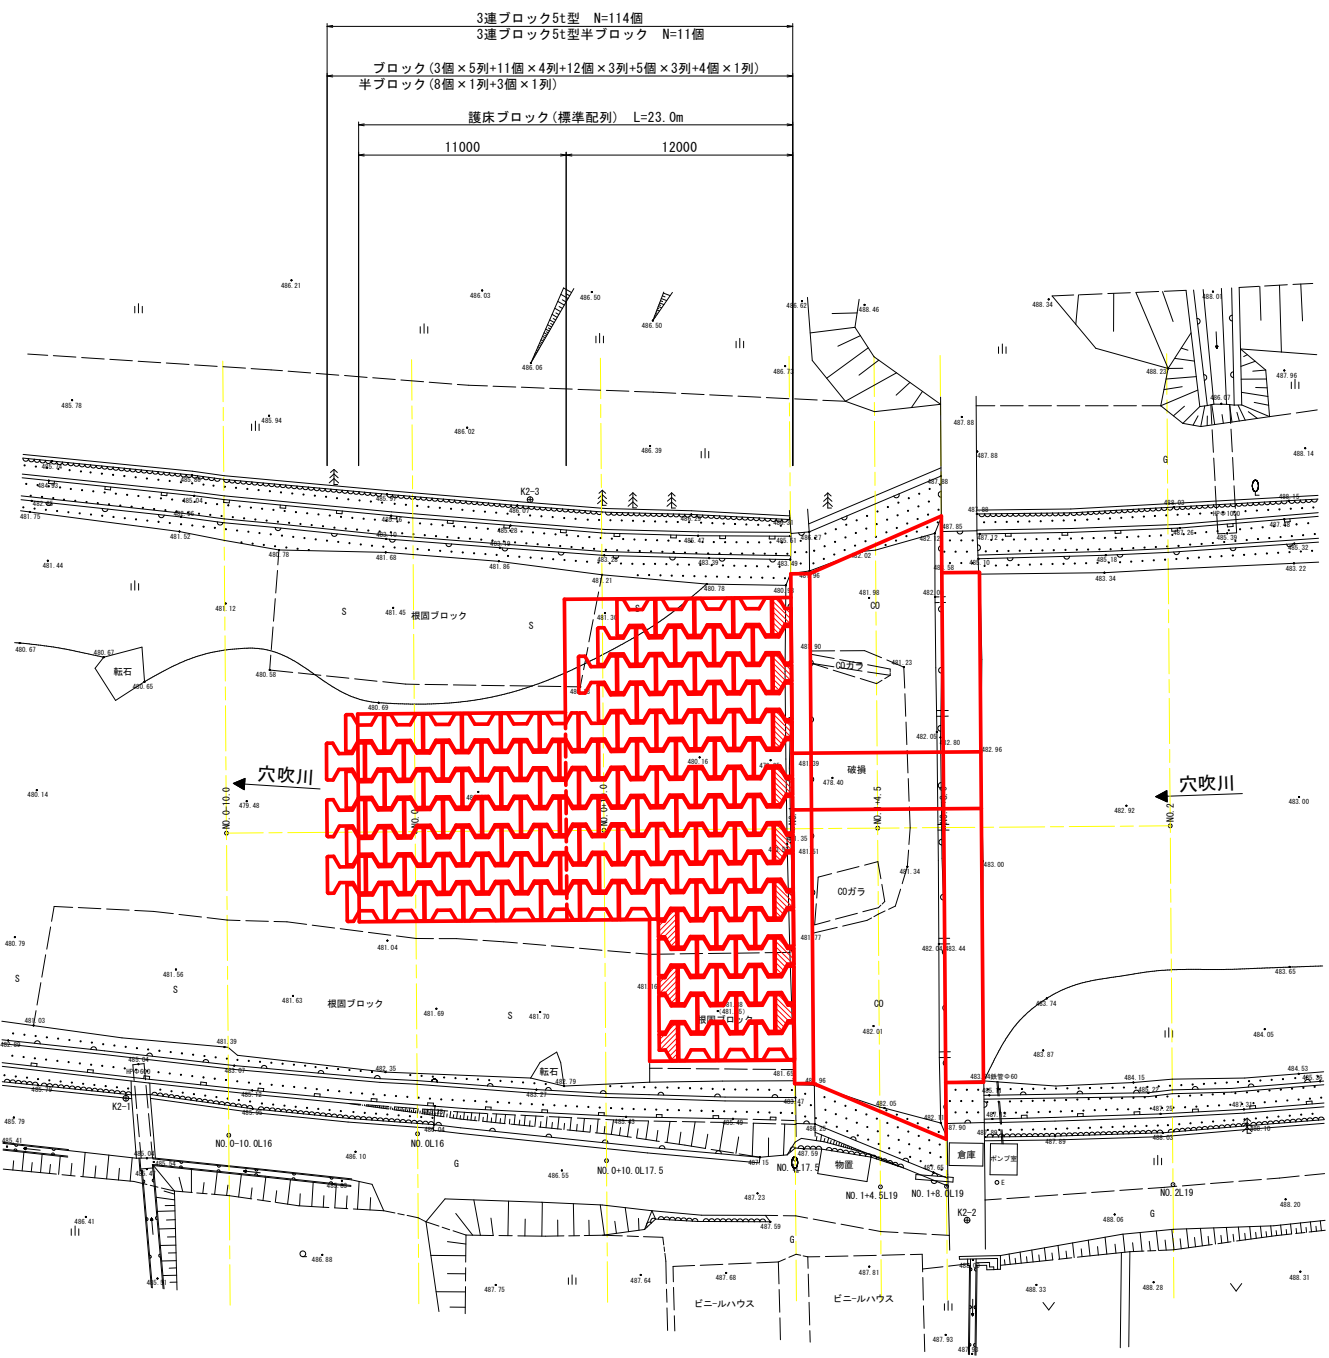

横断面図 S=1:100


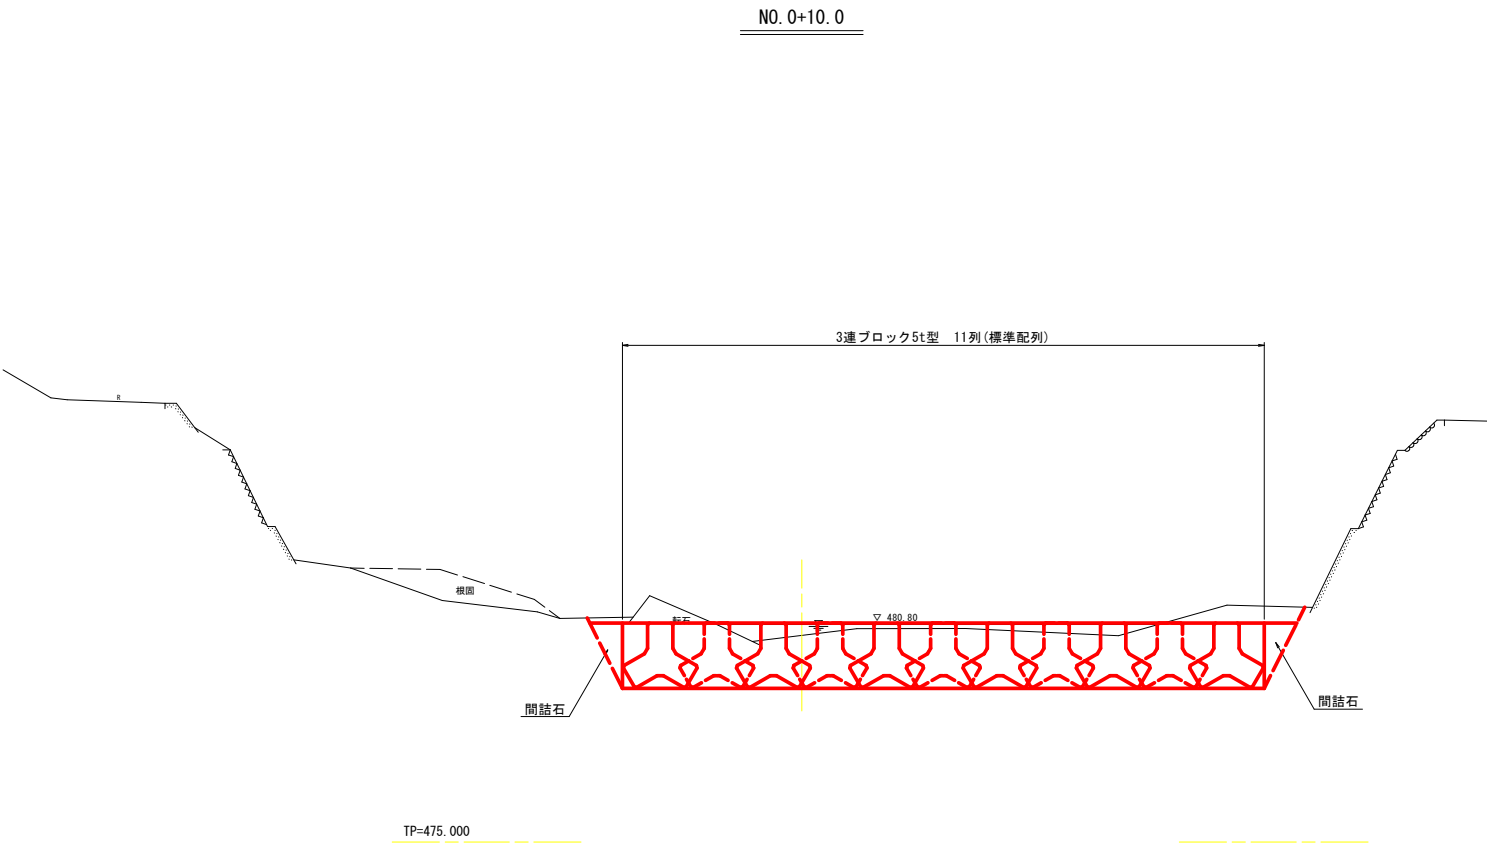


当初設計図面




工事名	R7馬土 穴吹川 美・木屋平川上 床止工事		
路線名等	穴吹川		
工事箇所	美馬市木屋平川上		
図面名	3連ブロック配置図		
縮尺	図示	図面番号	14 / 15
会社名			
事業者名	徳島県西部総合県民局県土整備部<美馬>		

3連ブロック5t型単体詳細図 S=1:20

標準型

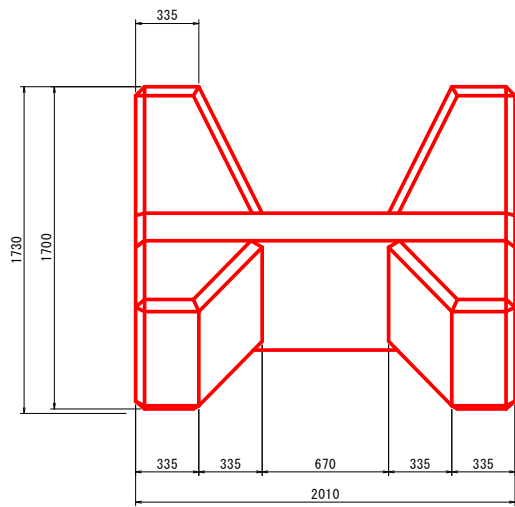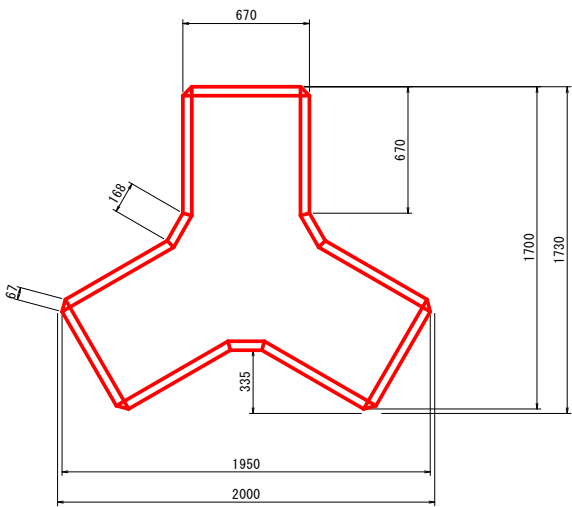

半ブロック

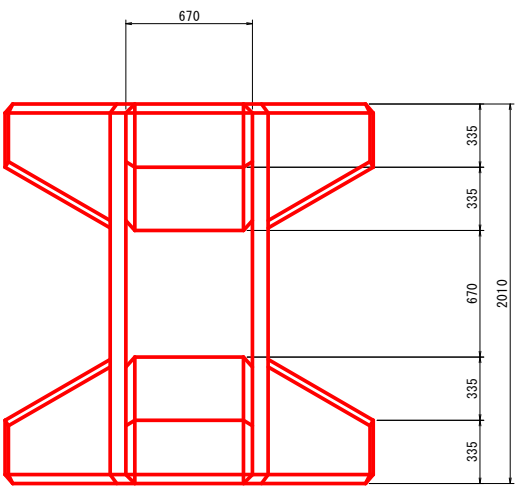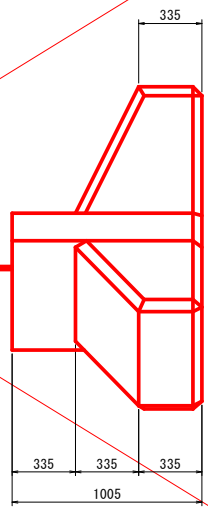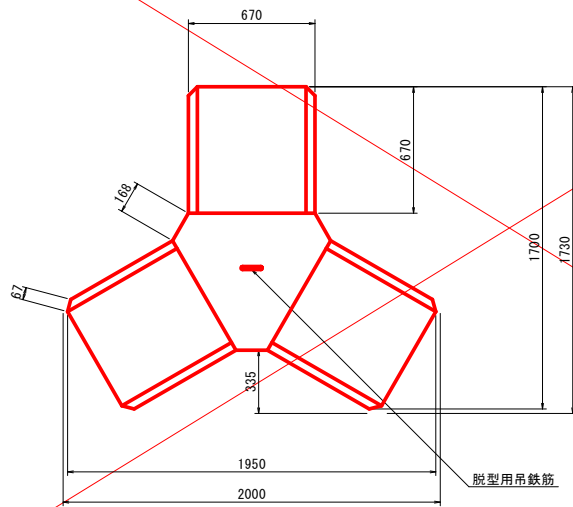


数量表

規格	種類	質量 (t)	コンクリート体積 (m3)	型枠面積 (m2)	鉄筋(異形) (kg)
5t型	標準型	4.90	2.131	12.12	22.71
	半ブロック	2.45	1.066	7.14	—


数量表

規格	鉄筋 (kg)	鉄筋の種類	径 (mm)	一本の長さ (m)	本数 (本)	総長 (m)	単位質量 (kg/m)	質量 (kg)
5t	22.71	軸方向鉄筋	16	1.675	6	10.050	1.560	15.678
		横方向鉄筋	10	2.092	6	12.552	0.560	7.029

標準配列図

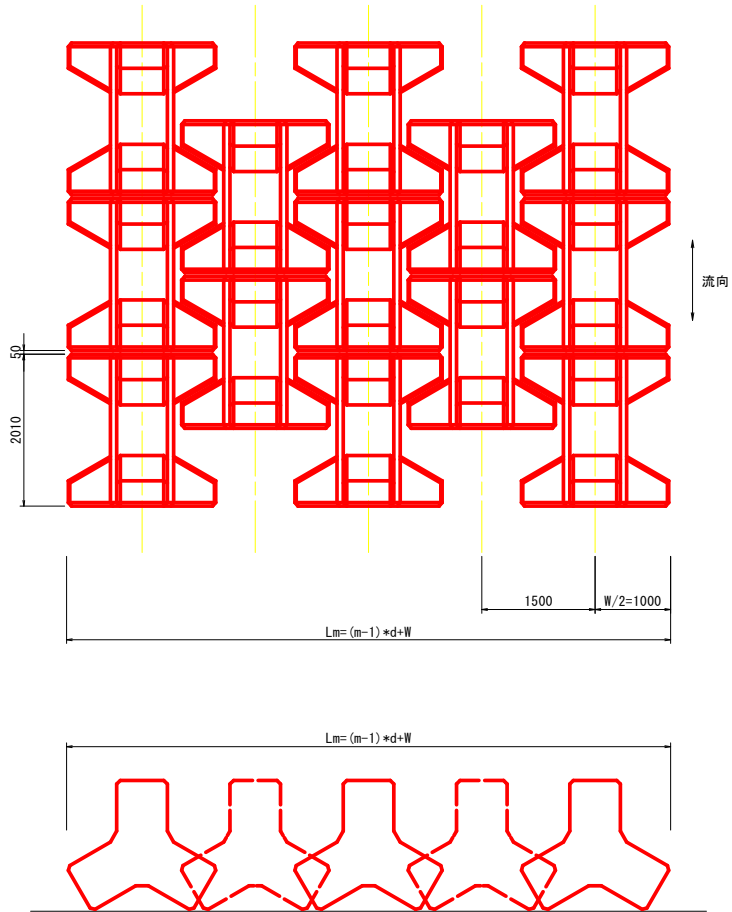



半ブロック脱型用吊鉄筋図 S=1:10

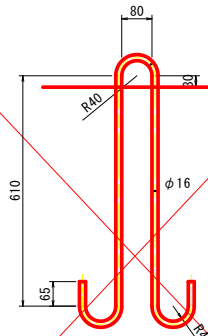

吊鉄筋数量表

規格	鉄筋の種類	径 (mm)	一本の長さ (m)	本数 (本)	単位質量 (kg/m)	質量 (kg)
5t	丸鋼	16	1.802	1	1.58	2.85

配筋詳細図

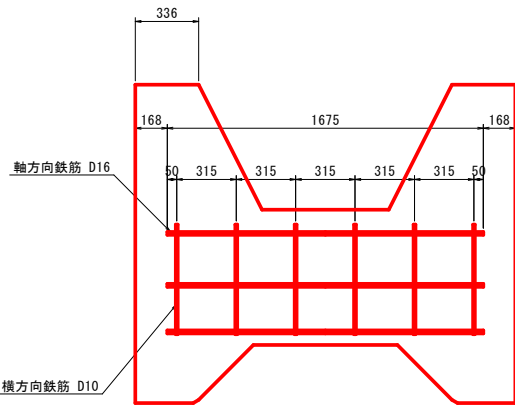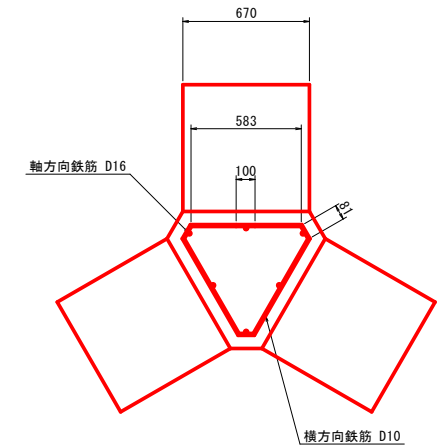

当初設計図面

工事名	R7馬土 穴吹川 美・木屋平川上		
路線名等	穴吹川		
工事箇所	美馬市木屋平川上		
図面名	3連ブロック5t型単体詳細図		
縮尺	図示	図面番号	15 / 15
会社名			
事業者名	徳島県西部総合県民局県土整備部<美馬>		