




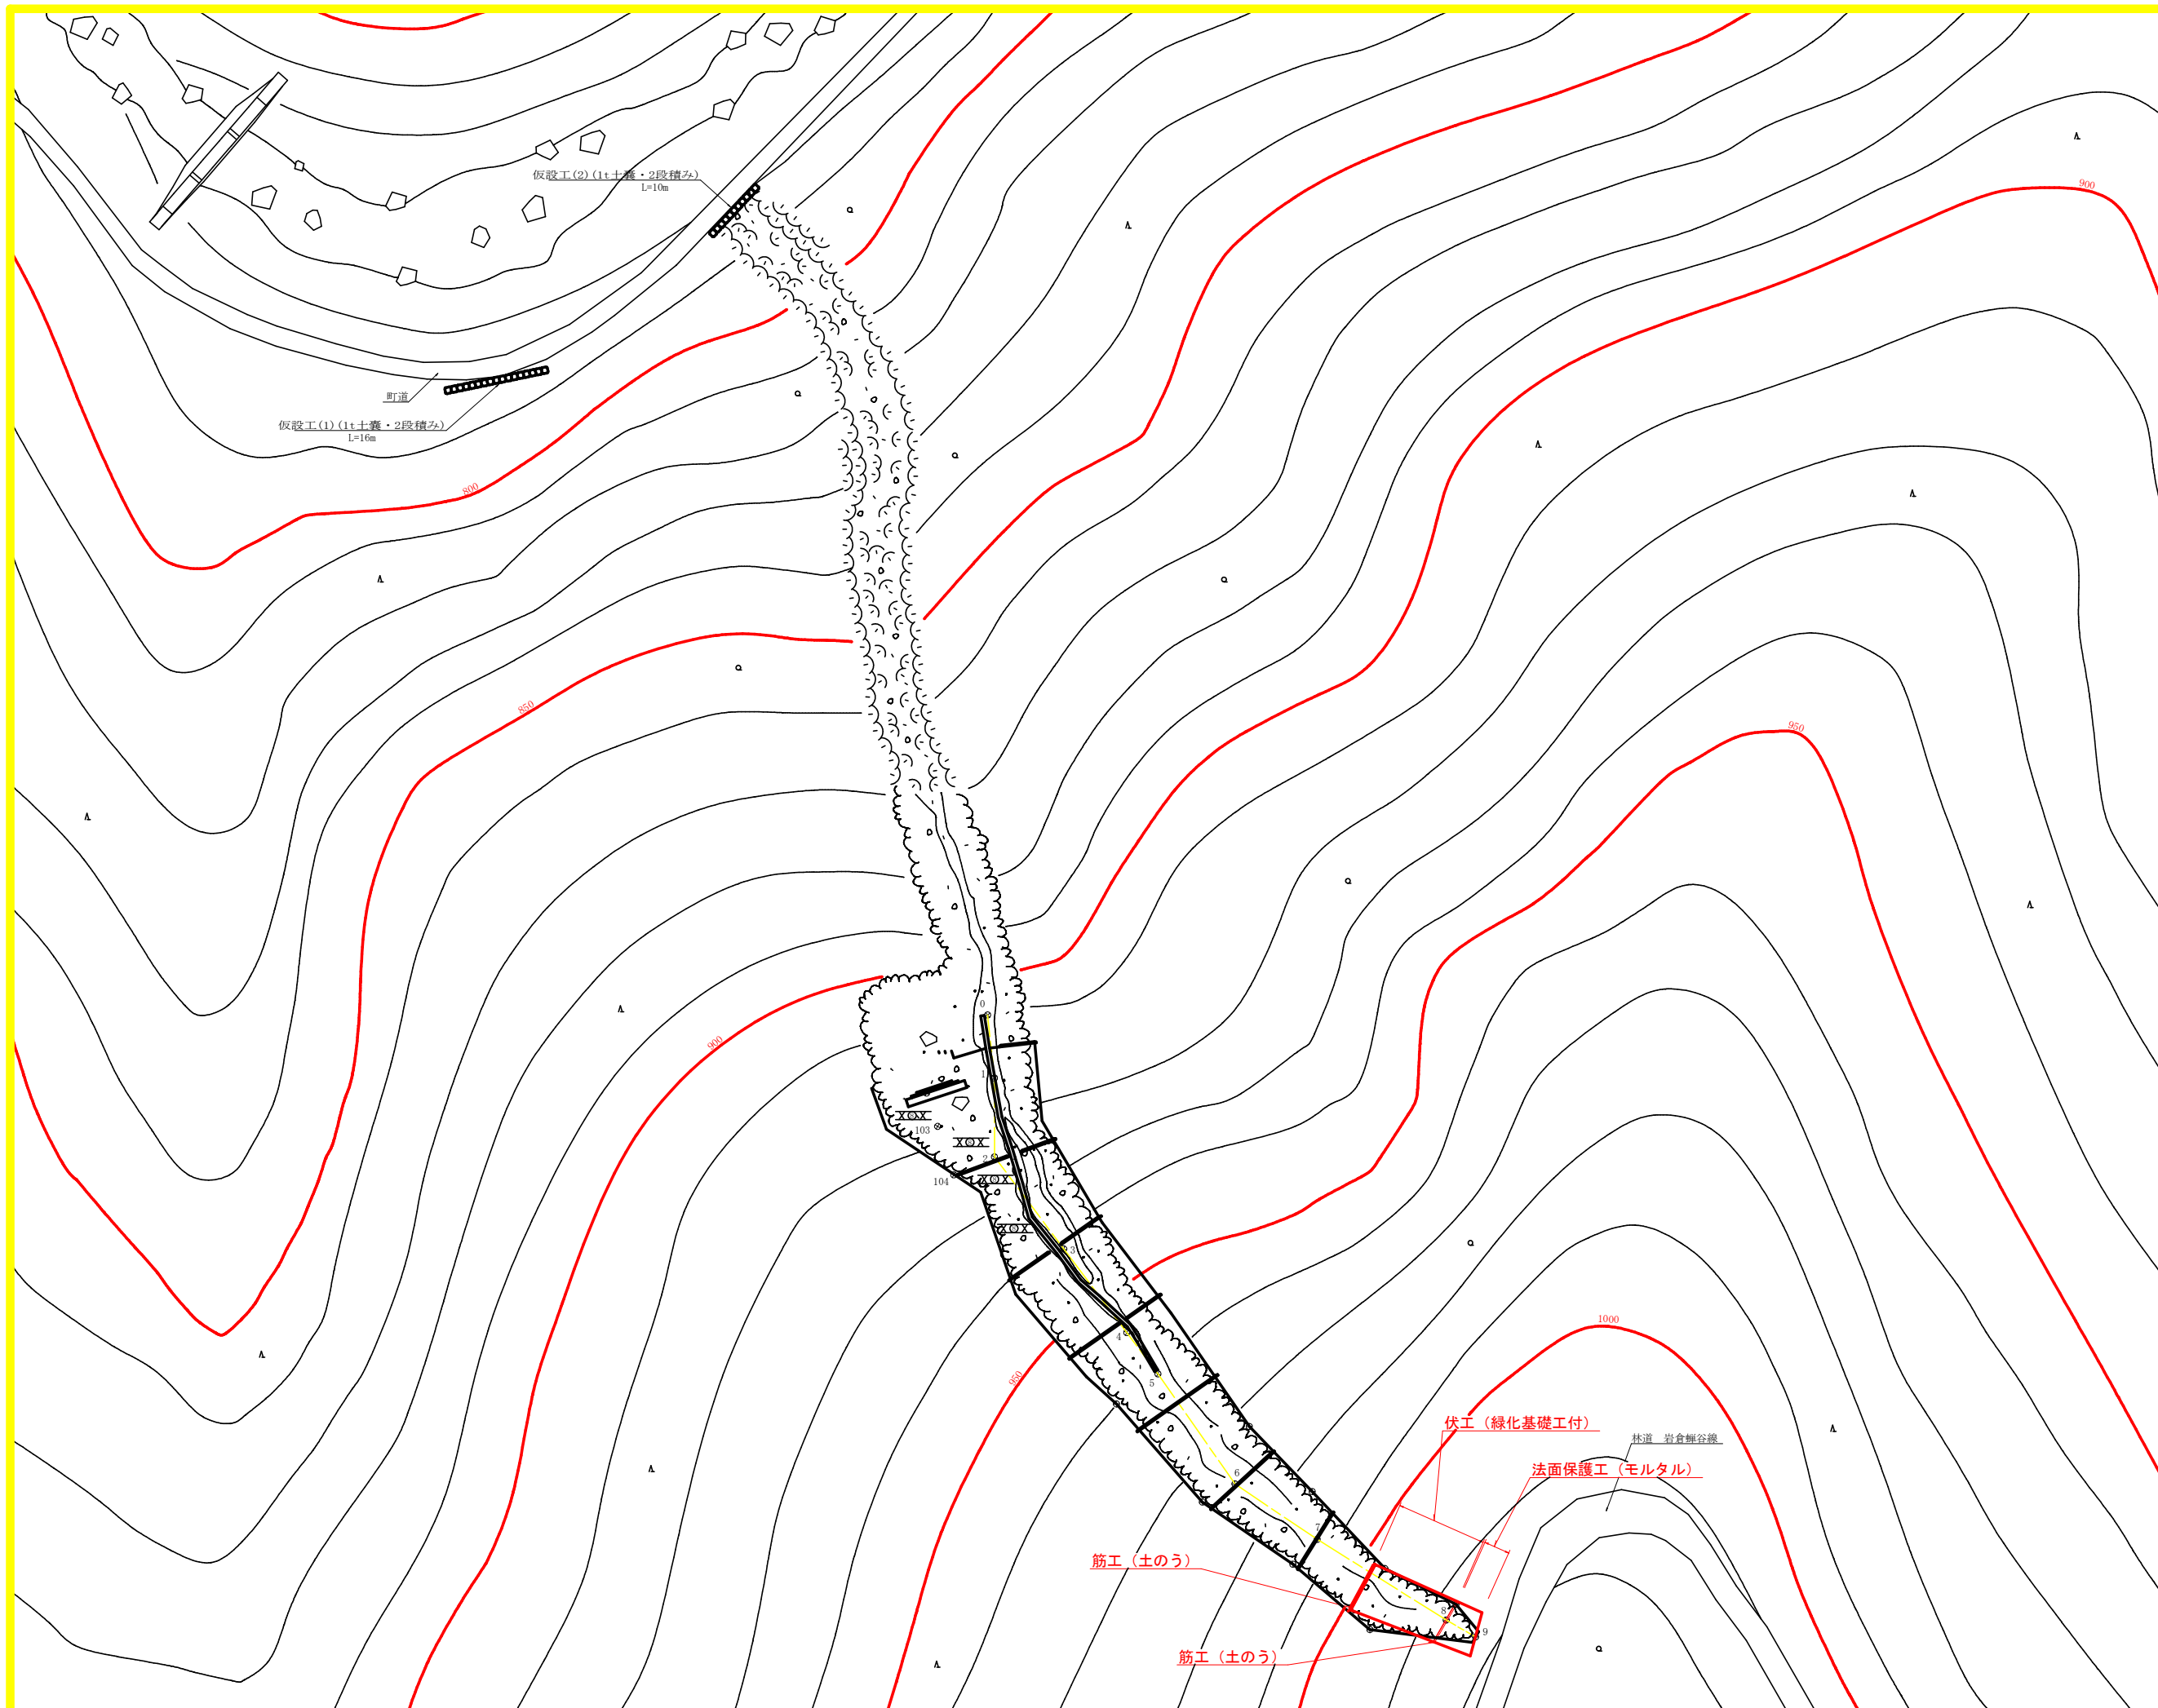

記	号	
復食状況		
崩潰状況		
亀裂		
湧水		
地すべりの移動方向		
土砂の堆積状況		
基岩の露出状況		
陥石		
B M		
崖 (削)		
田		
畑・牧草地		
樹林		
広葉樹林		
針葉樹林		
竹林		
荒地		
家地		
街道		
歩道		
土壌種類別	凡例	
細粒土	れき	
粗粒土	水	
築土工	水	
掘工	石	
掘工	矢太	
美舗工	吹付	
鉄工	切	
注切工	切	
鉄工	切	
鋼載工	鋼管	
鉄打工	鋼管	
デッカー工	ボーリング	
植工	ボーリング	
排水井工	鋼	
普通施設	(規定) 橋	

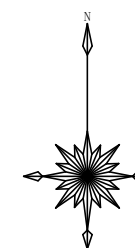


工事名	R7那林 県単治山 那賀町イシカ谷 山腹工事		
路線名等	イシカ谷地区		
工事箇所	那賀郡那賀町イシカ谷		
図面名	平面図		
縮尺	1/500	図面番号	1
会社名			
事業者名	徳島県南部総合民局 農林水産部<那賀>		

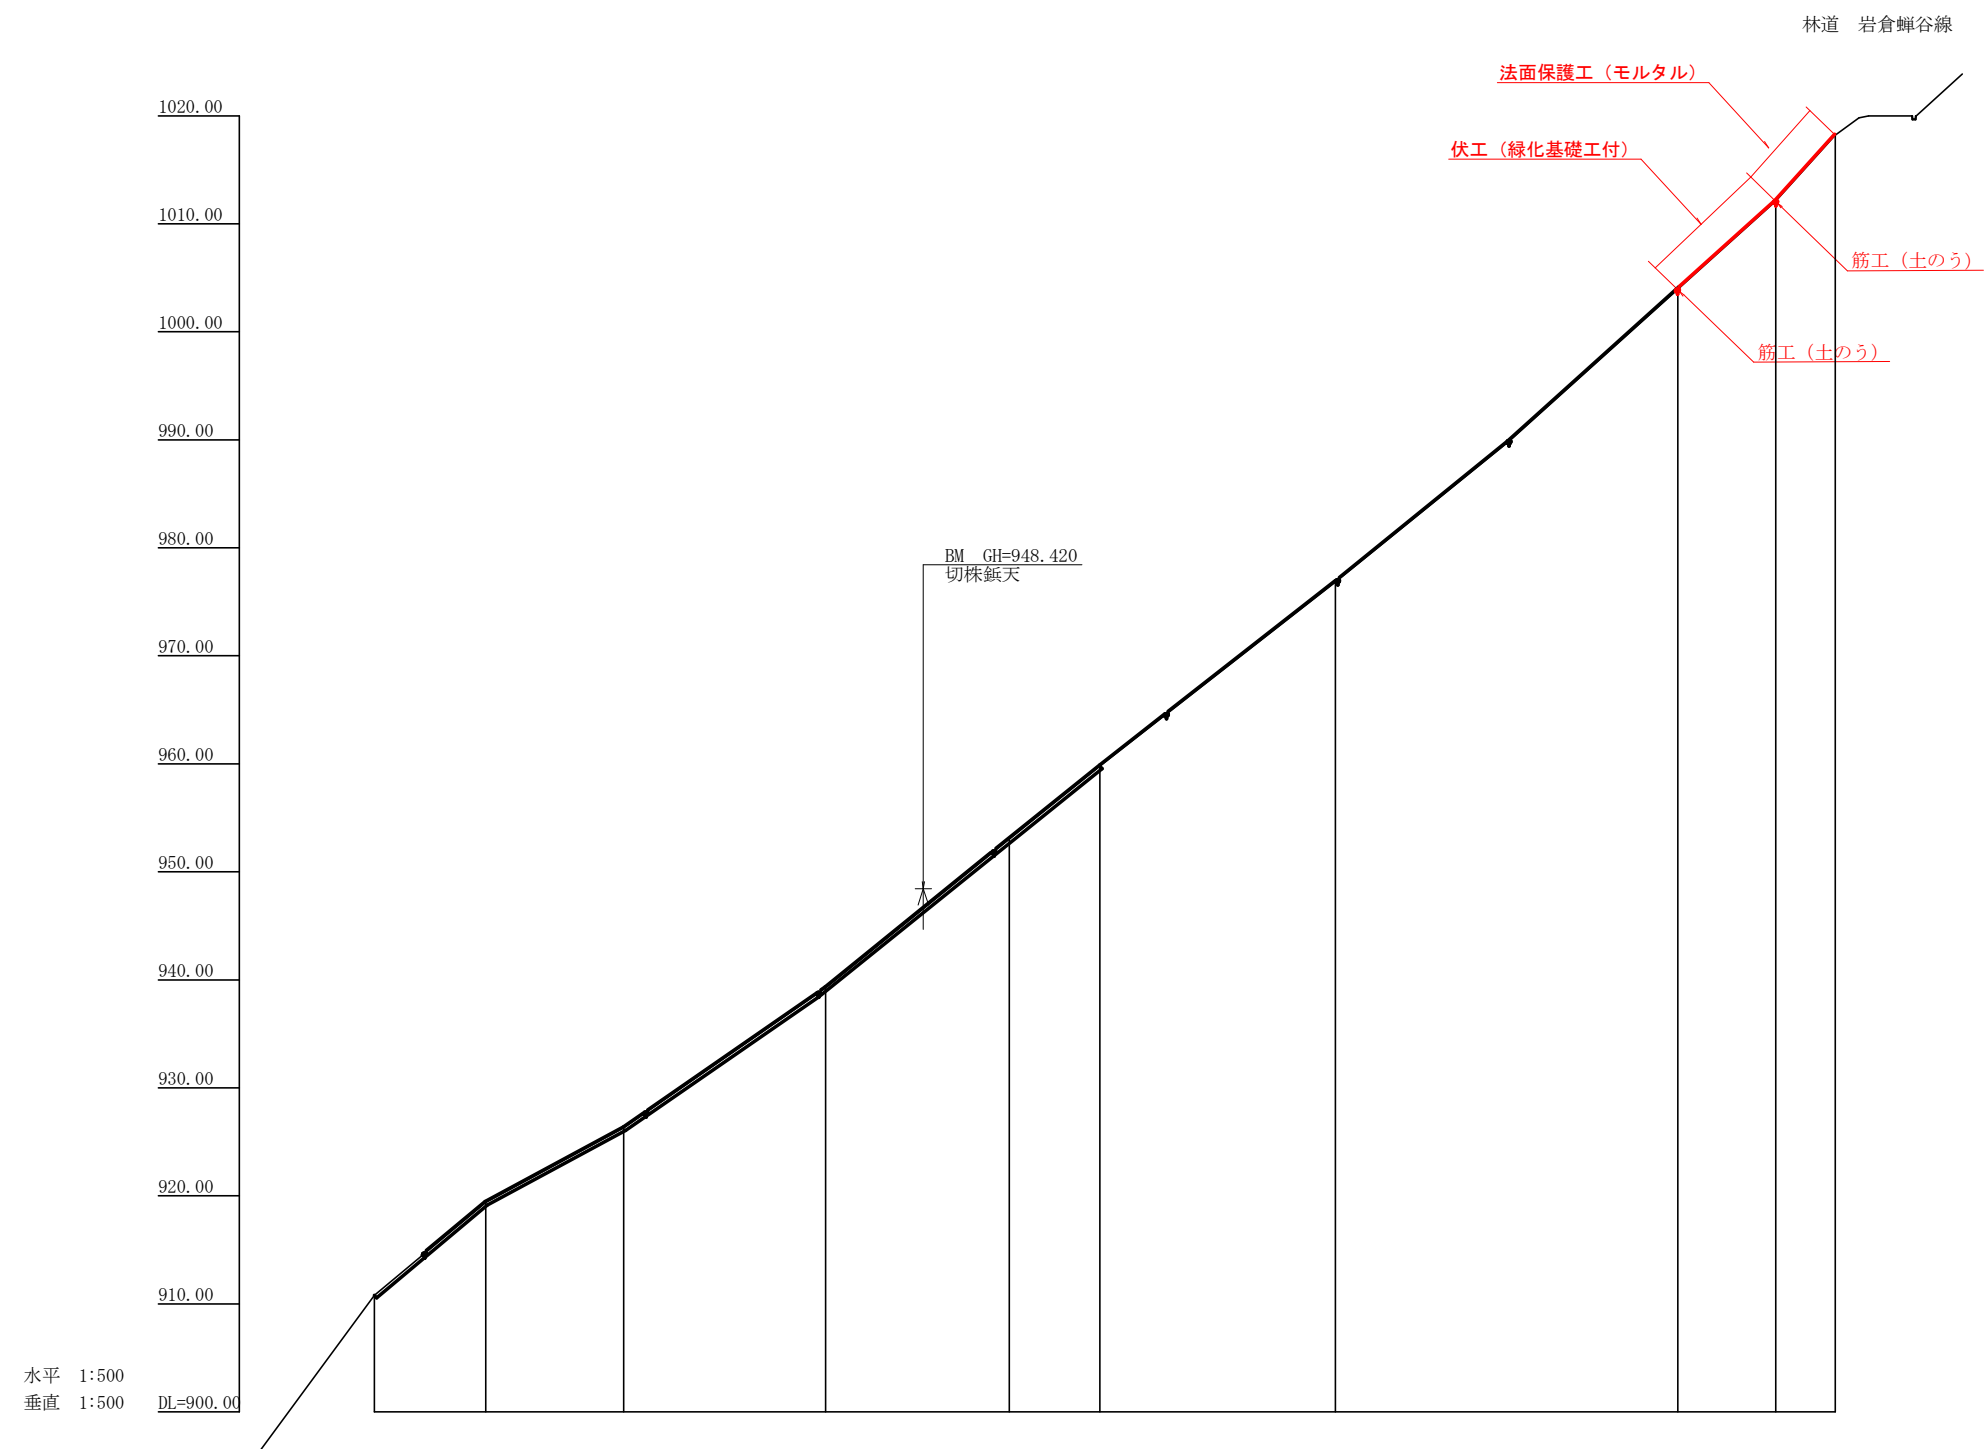

測 点	N0	0	1	2	3	4	5	6	7	7 +15.60	8	9
水 平 距 離	m	0.00	10.30	20.80	31.70	42.00	52.40	62.80	73.10	83.70	94.10	104.50
追 加 水 平 距 離	m	0.00	10.30	20.80	31.70	42.00	52.40	62.80	73.10	83.70	94.10	104.50
垂 直 距 離	m	0.00	8.62	6.90	5.12	3.78	2.67	1.85	1.03	0.22	1.22	2.46
追 加 垂 直 距 離	m	0.00	8.62	15.52	20.64	24.42	27.09	28.94	30.00	30.22	31.44	33.90
勾 配	%		83.69	53.91	69.25	81.06	80.48	78.21	80.93	90.06	90.04	110.74
構 造 物 高	m											
床 堀 深	m											
計 画 高	m											

工事名	R7那林 県単治山 那賀町イシカ谷 山腹工事		
路線名等	イシカ谷地区		
工事箇所	那賀郡那賀町イシカ谷		
図面名	山腹縦断面		
縮尺	水平 1:500 垂直 1:500	図面番号	2
会社名			
事業者名	徳島県南部総合県民局 農林水産部<那賀>		

法面工展開図
S=1:100

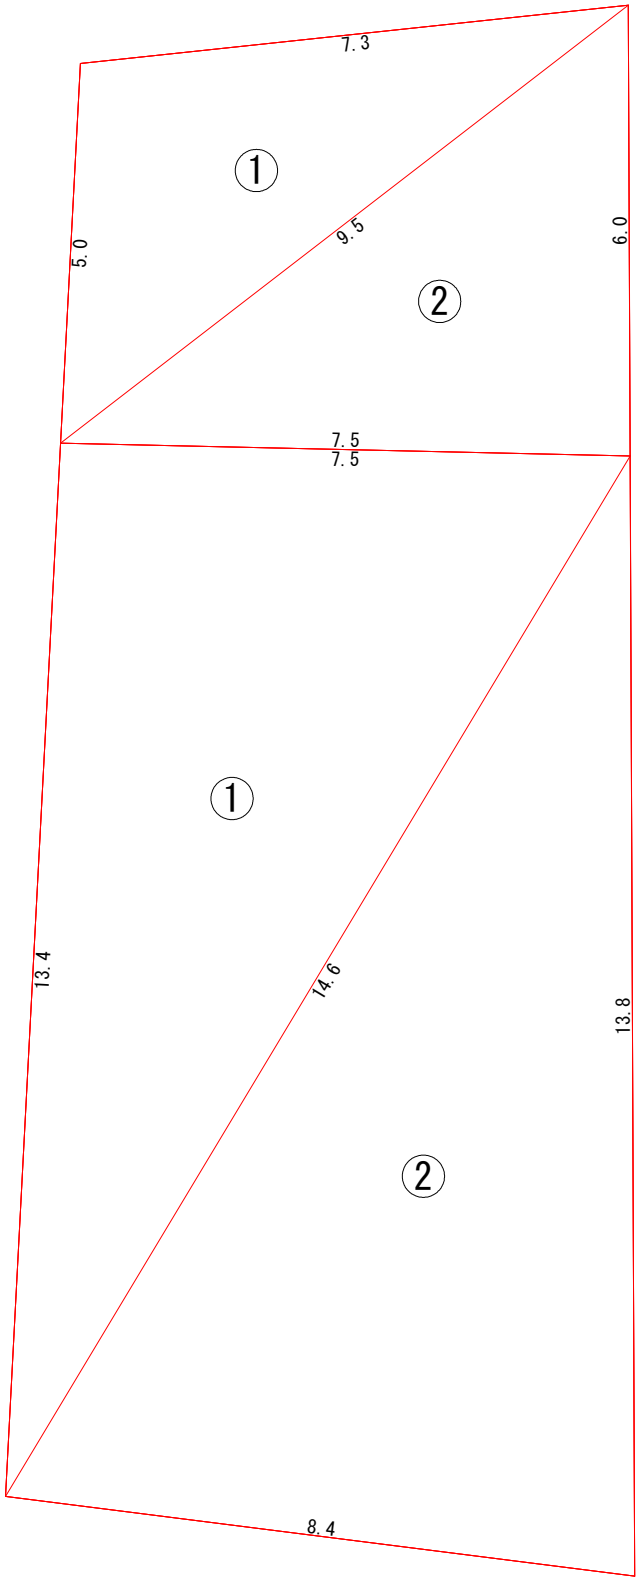


法面保護工（モルタル）			
符号	底辺	高さ	面積
1	9.5	3.8	18.1
2	9.5	4.7	22.3
合計			40.4


伏工（緑化基礎工付）			
符号	底辺	高さ	面積
1	14.2	7.9	56.1
2	14.2	6.5	46.1
合計			102.2

工事名	R7那林 県単治山 那賀町イシカ谷 山腹工事		
路線名等	イシカ谷地区		
工事箇所	那賀郡那賀町イシカ谷		
図面名	展開図(法面保護工)		
縮尺	1/100	図面番号	3
会社名			
事業者名	徳島県南部総合県民局 農林水産部<那賀>		

筋工（土のう） 定規図 S=1/25

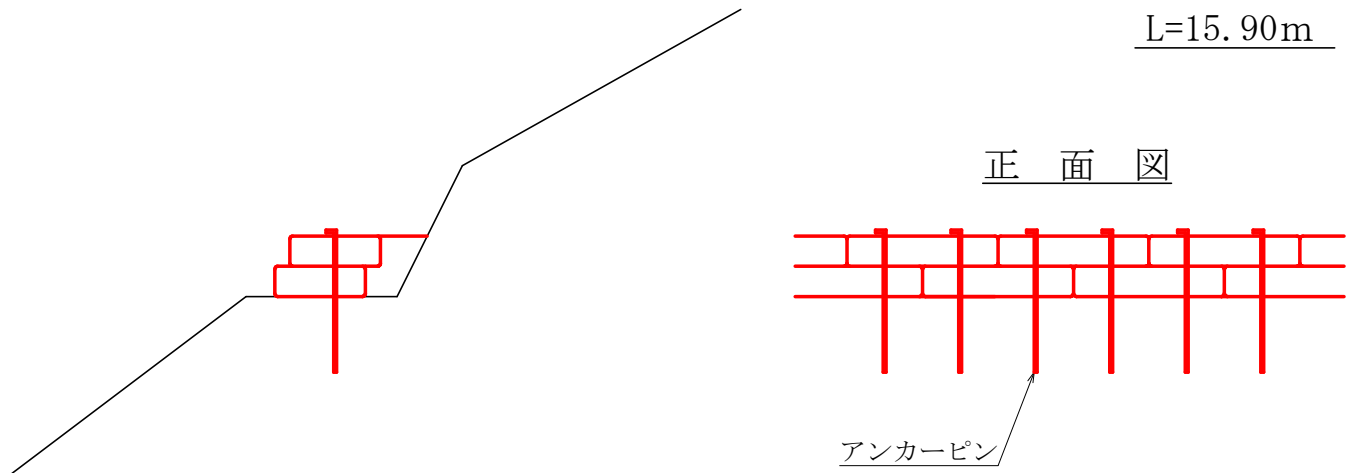

土のう仕上寸法

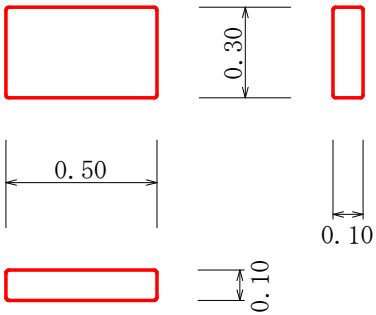

筋工(土のう) 2段積み 10.0m当り				
名 称	形 状 寸 法	単位	数量	摘 要
土のう	仕上寸法 0.50×0.30×0.10	袋	40.0	
止釘	鋼棒D=10mm L=0.30m	本	40.0	1袋当り2本使用

工事名	R 7 那 林 県 単 治 山 那 賀 町 イ シ カ 谷 山 腹 工 事		
路線名等	イ シ カ 谷 地 区		
工事箇所	那 賀 郡 那 賀 町 イ シ カ 谷		
図面名	定 規 図		
縮 尺	図 示	図面番号	4
会社名			
事業者名	徳 島 県 南 部 総 合 県 民 局 農 林 水 産 部 < 那 賀 >		